



VALSTYBĖS ĮMONĖS REGISTRŲ CENTRO  
ALYTAUS FILIALAS

NEKILNOJAMOJO TURTO  
KADASTRO IR REGISTRO BYLA

Nr. 11/3838

ŽEMĖS SKLYPO KADASTRO NR. 1101/0020:128

INVENTORINIS NUMERIS : 11/3838

ADRESAS: Studentų g. 7, Alytaus m.


ALYTAUS KOLEGIA

PANAIKINTO NEKILNOJAMOJO TURTO  
KADASTRO IR REGISTRO BYLOS  
NR. ....


Pradėta .....

Lapų sk. ....15

Saugoti nuolat.

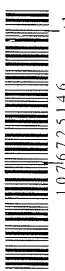

1 076 725 146

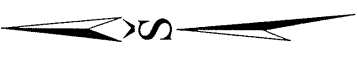


+

6029450  
504300

b

t1

STUDENTŲ GATVĖ

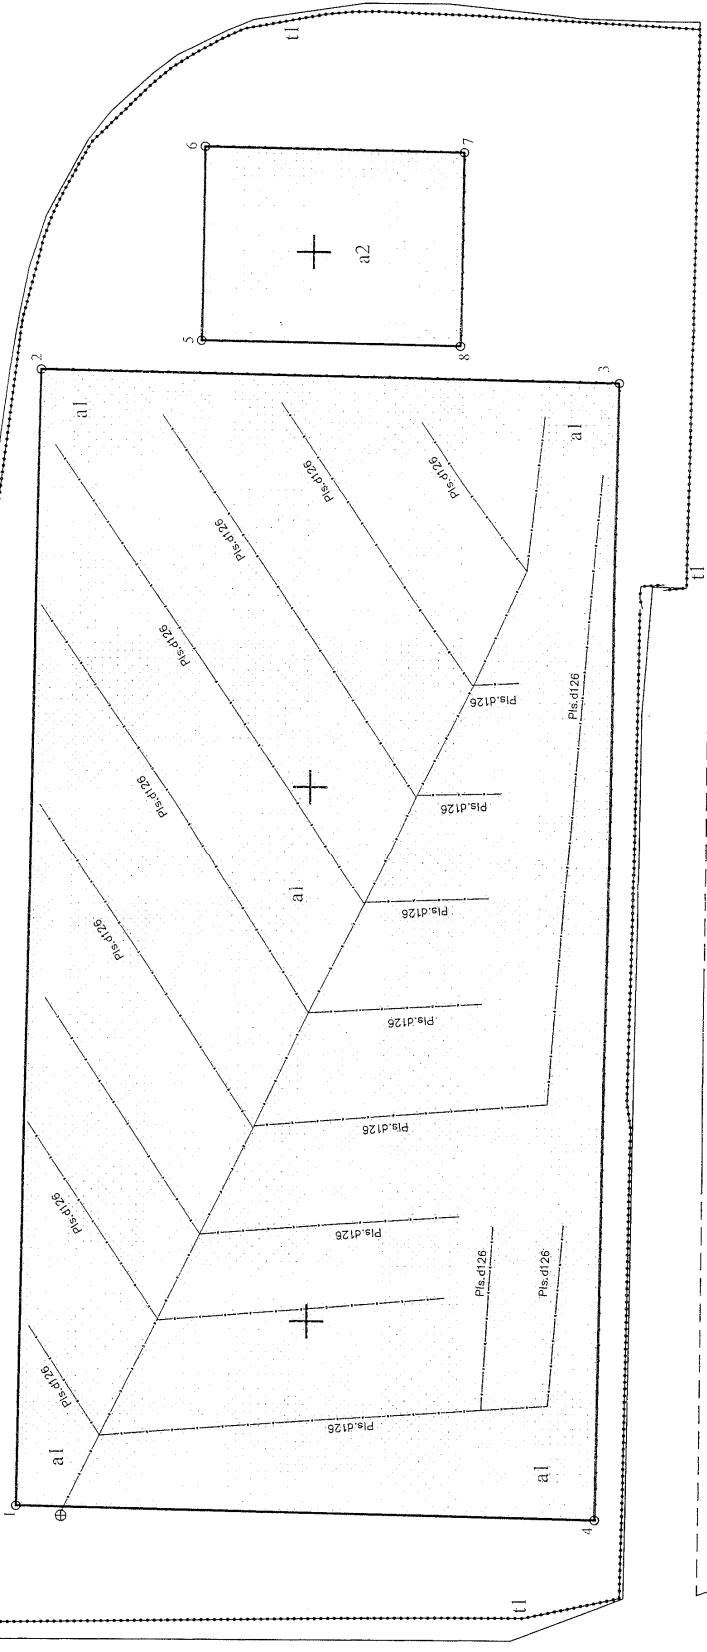

2017-10-06 kadastro duomenys nustatyti tik statiniams a1, a2, t1, taip pat užfiksuotas tvoros t sunaikinimas  
 Brėžinys parengtas pagal UAB "Valavičius ir Co" geodezininko A.Valavičiaus parengtą kontrolinę geodezinę nuotrauką (2017-08)

		Valstybės įmonės Registrų centras Alytaus filialas Licencijos Nr. G-734-(G2.3), išduota 2008-08-27 Matavimo kvalifikacijos pažymėjimas Nr. 2M-M-1387	
REGISTRŲ CENTRAS	Pareigos	V., pavardė	Data
	Motivacija		2017-10-11
Statinių išdėstymo planas		1:500	
Alytaus m. sav. Alytaus m.		A.V.	
Studentų g. 7			
Sudarytas pagal 2017-10-06 kadastrinių matavimų duomenis		Statinių pažymėjimas	
		plane - a1, a2, t1	

Valstybės įmonės Registrų centro Alytaus filialas

**NEKILNOJAMOJO DAIKTO  
KADASTRINIŲ MATAVIMŲ BYLA**

Tomas: 1

Nekilnojamojo turto objektas: Žemės sklypas su statiniais

Žemės sklypo kadastrinis Nr.: 1101/0020:128

Bylos Nr.: 11/3838

Registro Nr.: 11/3838 (Žemės sklypas su statiniais)

Adresas: Alytaus m. sav. Alytaus m. Studentų g. 7

Lapų skaičius: 15

SUDERINTA

---

(pareigos)

---

(parašas)

---

(vardas, pavardė)

---

(data)

Bylos Nr. 11/3838

Tomo Nr. 1


Registro 11/3838

## BYLOS TOMO VIDAUS APYRAŠAS

Eil. Nr.	Dokumento pavadinimas	Dokumento		Lapų skaič.	Bylos lapų numeriai	Pastabos
		Nr.	Data			
1	Apyrašas	1	2017-10-11	1	1	
2	Statinio planas "STATINIŲ IŠDĖSTYMO PLANAS"	2	2017-10-11	1	2	
3	Koordinacijų žiniaraštis KZ	3	2017-10-11	2	3-4	
4	Kitų statinių kadastro duomenys 1C FORMA	4	2017-10-11	4	5-8	
5	Kitų statinių įkainojimas (perkainojimas) 2C FORMA	5	2017-10-11	3	9-11	
6	Rašytinis pritarimas statinio projektui	6	2016-06-16	3	12-14	

Vidaus apyrašo lapų

14

Matininkė 

### Koordinačių žiniaraštis

Adresas Alytaus m. sav. Alytaus m. Studentų g. 7

Pavadinimas Futbolo aikštė

Unikalus Nr. 4400-4778-0729

Žymėjimas al

Paskirtis Sporto inžineriniai statiniai

Matavimų data 2017-10-06

Koordinačių sistema: LKS1994

Taško Nr.	X	Y
1	6029427,08	504282,56
2	6029425,43	504388,70
3	6029371,31	504387,86
4	6029372,97	504281,70

Parengė Matininkė [redacted]

A.V.

Tikrino [redacted]



9

## Koordinacijų žiniaraštis

Adresas Alytaus m. sav. Alytaus m. Studentų g. 7

Pavadinimas Paplūdimio tinklinio aikštelė

Unikalus Nr. 4400-4778-9748

Žymėjimas a2

Paskirtis Sporto inžineriniai statiniai

Matavimų data 2017-10-06

Koordinacijų sistema: LKS1994

Taško Nr.	X	Y
5	6029410,46	504391,56
6	6029410,20	504409,72
7	6029385,94	504409,34
8	6029386,22	504391,20

Parengė Matininkė



A.V.

Tikrino



## Kitų statinių kadastro duomenys

Adresas Alytaus m. sav. Alytaus m. Studentų g. 7

Unikalus Nr. 4400-4778-0729

Pavadinimas Futbolo aikštė

Pažymėjimas plane a1

Paskirtis Sporto inžineriniai statiniai

Aprašymas po aikšte paklota 652,57 m drenažo trasų d126

Kad. duomenų nustatymo 2017-10-06

## Statinio duomenys

Statybos pradžios metai:	2016	Statybos pabaigos metai:	2017
Rekonstravimo pradžios metai:		Papr. remonto pradžios metai:	
Rekonstravimo pabaigos metai:		Papr. remonto pabaigos metai:	
Kap. remonto pradžios metai:		Statinio kategorija:	II grupės nesudėtingas
Kap. remonto pabaigos metai:		Daikto būklė:	Nebaigtas statyti

## Statinio sudėtinių dalių kadastro duomenys

Pažymėjimas plane	Sudėtinė dalis		
a1	Futbolo aikštė		
Statybos pradžios metai:	2016	Plotis: m	
Statybos pabaigos metai:	2017	Plotas: kv. m	5745,71
Rekonstravimo pradžios metai:		Tūris: kub. m	
Rekonstravimo pabaigos metai:		Gylis: m	
Kap. remonto pradžios metai:		Baigtumo procentas: %	51
Kap. remonto pabaigos metai:		Aukštis: m	
Modernizavimo pradžios metai:		Ilgis: m	
Modernizavimo pabaigos metai:		Skersmuo: mm	
Papr. remonto pradžios metai:		Medžiaga:	Smelis
Papr. remonto pabaigos metai:		Markė:	
Kiekis: vnt.	1		

Parengė Matininkė [redacted]

A.V.



## Kitų statinių kadastro duomenys

Adresas Alytaus m. sav. Alytaus m. Studentų g. 7

Unikalus Nr. 4400-4778-9748

Pavadinimas Paplūdimio tinklinio aikštelė

Pažymėjimas plane a2

Paskirtis Sporto inžineriniai statiniai

Kad. duomenų nustatymo 2017-10-06

Aprašymas

## Statinio duomenys

Statybos pradžios metai:	2016	Statybos pabaigos metai:	2017
Rekonstravimo pradžios metai:		Papr. remonto pradžios metai:	
Rekonstravimo pabaigos metai:		Papr. remonto pabaigos metai:	
Kap. remonto pradžios metai:		Statinio kategorija:	II grupės nesudėtingas
Kap. remonto pabaigos metai:		Daikto būklė:	

## Statinio sudėtinių dalių kadastro duomenys

Pažymėjimas plane	Sudėtinė dalis		
a2	Paplūdimio tinklinio aikštelė		
Statybos pradžios metai:	2016	Plotas: m	
Statybos pabaigos metai:	2017	Plotas: kv. m	440,24
Rekonstravimo pradžios metai:		Tūris: kub. m	
Rekonstravimo pabaigos metai:		Gylis: m	
Kap. remonto pradžios metai:		Baigtumo procentas: %	100
Kap. remonto pabaigos metai:		Aukštis: m	
Modernizavimo pradžios metai:		Ilgis: m	
Modernizavimo pabaigos metai:		Skersmuo: mm	
Papr. remonto pradžios metai:		Medžiaga:	Smėlis
Papr. remonto pabaigos metai:		Markė:	
Kiekis: vnt.	1		

Parengė Matininkė [redacted]

A.V.



## Kitų statinių kadastro duomenys

Adresas Alytaus m. sav. Alytaus m. Studentų g. 7

Unikalus Nr. 4400-4778-9759

Pavadinimas Tvora su vartais

Pažymėjimas plane t1

Paskirtis Kiti inžineriniai statiniai

Aprašymas

Kad. duomenų nustatymo 2017-10-06

## Statinio duomenys

Statybos pradžios metai:	2016	Modernizavimo pradžios metai:	
Statybos pabaigos metai:	2017	Modernizavimo pabaigos metai:	
Rekonstravimo pradžios metai:		Papr. remonto pradžios metai:	
Rekonstravimo pabaigos metai:		Papr. remonto pabaigos metai:	
Kap. remonto pradžios metai:		Statinio kategorija:	II grupės nesudėtingas
Kap. remonto pabaigos metai:		Daikto būklė:	

## Statinio sudėtinių dalių kadastro duomenys

Pažymėjimas plane	Sudėtinė dalis		
t1	Tvora su vartais		
Statybos pradžios metai:	2016	Plotis: m	
Statybos pabaigos metai:	2017	Plotas: kv. m	
Rekonstravimo pradžios metai:		Tūris: kub. m	
Rekonstravimo pabaigos metai:		Gylis: m	
Kap. remonto pradžios metai:		Baigtumo procentas: %	100
Kap. remonto pabaigos metai:		Aukštis: m	2,7
Modernizavimo pradžios metai:		Ilgis: m	473,55
Modernizavimo pabaigos metai:		Skersmuo: mm	
Papr. remonto pradžios metai:		Medžiaga:	Vielos tinklas
Papr. remonto pabaigos metai:		Markė:	
Kiekis: vnt.	1		

Parengė Matininkė [redacted]

A.V.



## Kitų statinių kadastro duomenys

Adresas Alytaus m. sav. Alytaus m. Studentų g. 7

Unikalus Nr. 4400-1235-2644

Pavadinimas Tvora

Pažymėjimas plane t

Paskirtis Kiti inžineriniai statiniai

Kad. duomenų nustatymo 2017-10-06

Aprašymas

## Statinio duomenys

Statybos pradžios metai:	1966	Modernizavimo pradžios metai:	
Statybos pabaigos metai:	1966	Modernizavimo pabaigos metai:	
Rekonstravimo pradžios metai:		Papr. remonto pradžios metai:	
Rekonstravimo pabaigos metai:		Papr. remonto pabaigos metai:	
Kap. remonto pradžios metai:		Statinio kategorija:	I grupės nesudėtingas
Kap. remonto pabaigos metai:		Daikto būklė:	Sunaikintas

## Statinio sudėtinių dalių kadastro duomenys

Pažymėjimas plane t	Sudėtinė dalis		
	Tvora		
Statybos pradžios metai:	1966	Plotis: m	
Statybos pabaigos metai:	1966	Plotas: kv. m	0
Rekonstravimo pradžios metai:		Tūris: kub. m	
Rekonstravimo pabaigos metai:		Gylis: m	
Kap. remonto pradžios metai:		Baigtumo procentas: %	0
Kap. remonto pabaigos metai:		Aukštis: m	0
Modernizavimo pradžios metai:		Ilgis: m	0
Modernizavimo pabaigos metai:		Skersmuo: mm	
Papr. remonto pradžios metai:		Medžiaga:	Nėra
Papr. remonto pabaigos metai:		Markė:	
Kiekis: vnt.	0		

Parengė Matininkė [redacted]

A.V.




## Kitų statinių įkainojimas (perkainojimas)

Adresas Alytaus m. sav. Alytaus m. Studentų g. 7  
Unikalus Nr. 4400-4778-0729

Pavadinimas	2	3	4	5	6	7	8	9	10	11	12	Vidutinė rinkos vertė, Eur
	Vertės nustatymo data	Įkainojimas (I), Perkainojimas (P)	Kasmetinis vertės mažinimo koeficientas	Matavimo vienetas	Kiekis	Kainynas ir lentelė	Vieneto statybos vertė po indeksavimo, Eur	Atkūrimo kaštai (statybinė vertė), Eur	Nusidėvėjimas %	Atkuriamoji vertė, Eur	Vietovės patalpos koeficientas	
1												13
Futbolo aikštė a1	2017-10-06	1	16,7	kv.	5745,71	NTK2017-5.2.1	32,32	186000	0	186000	0,46	85400
Viso								186000		186000		85400

Parengė Matininkė 

A.V.

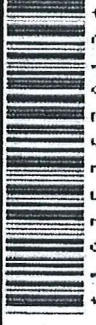

\*1075767812\*

## Kitų statinių įkainojimas (perkainojimas)

Adresas Alytaus m. sav. Alytaus m. Studentų g. 7  
 Unikalus Nr. 4400-4778-9748

Pavadinimas	2	3	4	5	6	7	8	9	10	11	12	13
Vertės nustatymo data	Įkainojimas (I), Perkainojimas (P)	Kasmetinis vertės mažinimo koeficientas	Matavimo vienetas	Kiekis	Kainynas ir lentelė	Vieneto stovybos vertė po indeksavimo, Eur	Atkūrimo kaštai (statybinė vertė), Eur	Nusidėvėjimas %	Atkurtiamoji vertė, Eur	Vietovės pataisos koeficientas	Vidutinė rinkos vertė, Eur	
1												
Paplūdimio tinklinio aikštelė a2	2017-10-06	I	16,7	kv.	440,24	NTK2017-5.2.4	20,25	8910	0	8910	0,46	4100
Viso								8910		8910		4100

Parengė Matininkė V. [redacted]

A.V.



\* 1 0 7 5 7 6 3 2 8 8 \*

## Kitų statinių įkainojimas (perkainojimas)

Adresas Alytaus m. sav. Alytaus m. Studentų g. 7  
Unikalus Nr. 4400-4778-9759

Pavadinimas	2	3	4	5	6	7	8	9	10	11	12	Vidutinė rinkos vertė, Eur
	Vertės nustatymo data	Įkainojimas (I), Perkainojimas (P)	Kasmetinis vertės mažinimo koeficientas	Matavimo vienetas	Kiekis	Kainynas ir lentelė	Vieneto stovybos vertė po indeksavimo, Eur	Atkūrimo kaštai (statybinė vertė), Eur	Nusidėvėjimas %	Atkūriamoji vertė, Eur	Vietovės patalpos koeficientas	
1												
Tvora su vartais t1	2017-10-06	I	2,5	m	473,55	NTK2017-5-3.8	91,26	43200	0	43200	0,16	6910
Viso								43200		43200		6910

Parengė Matininkė

A.V.



\* 1 0 7 5 7 6 3 6 8 2 \*