

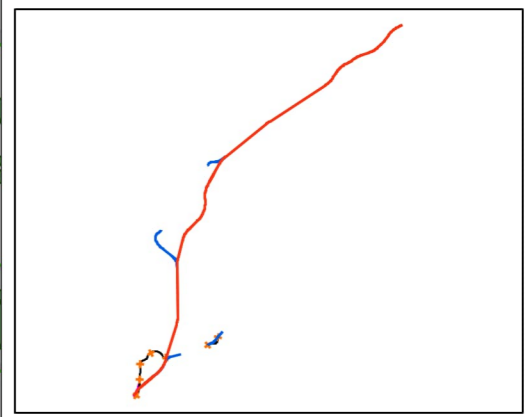
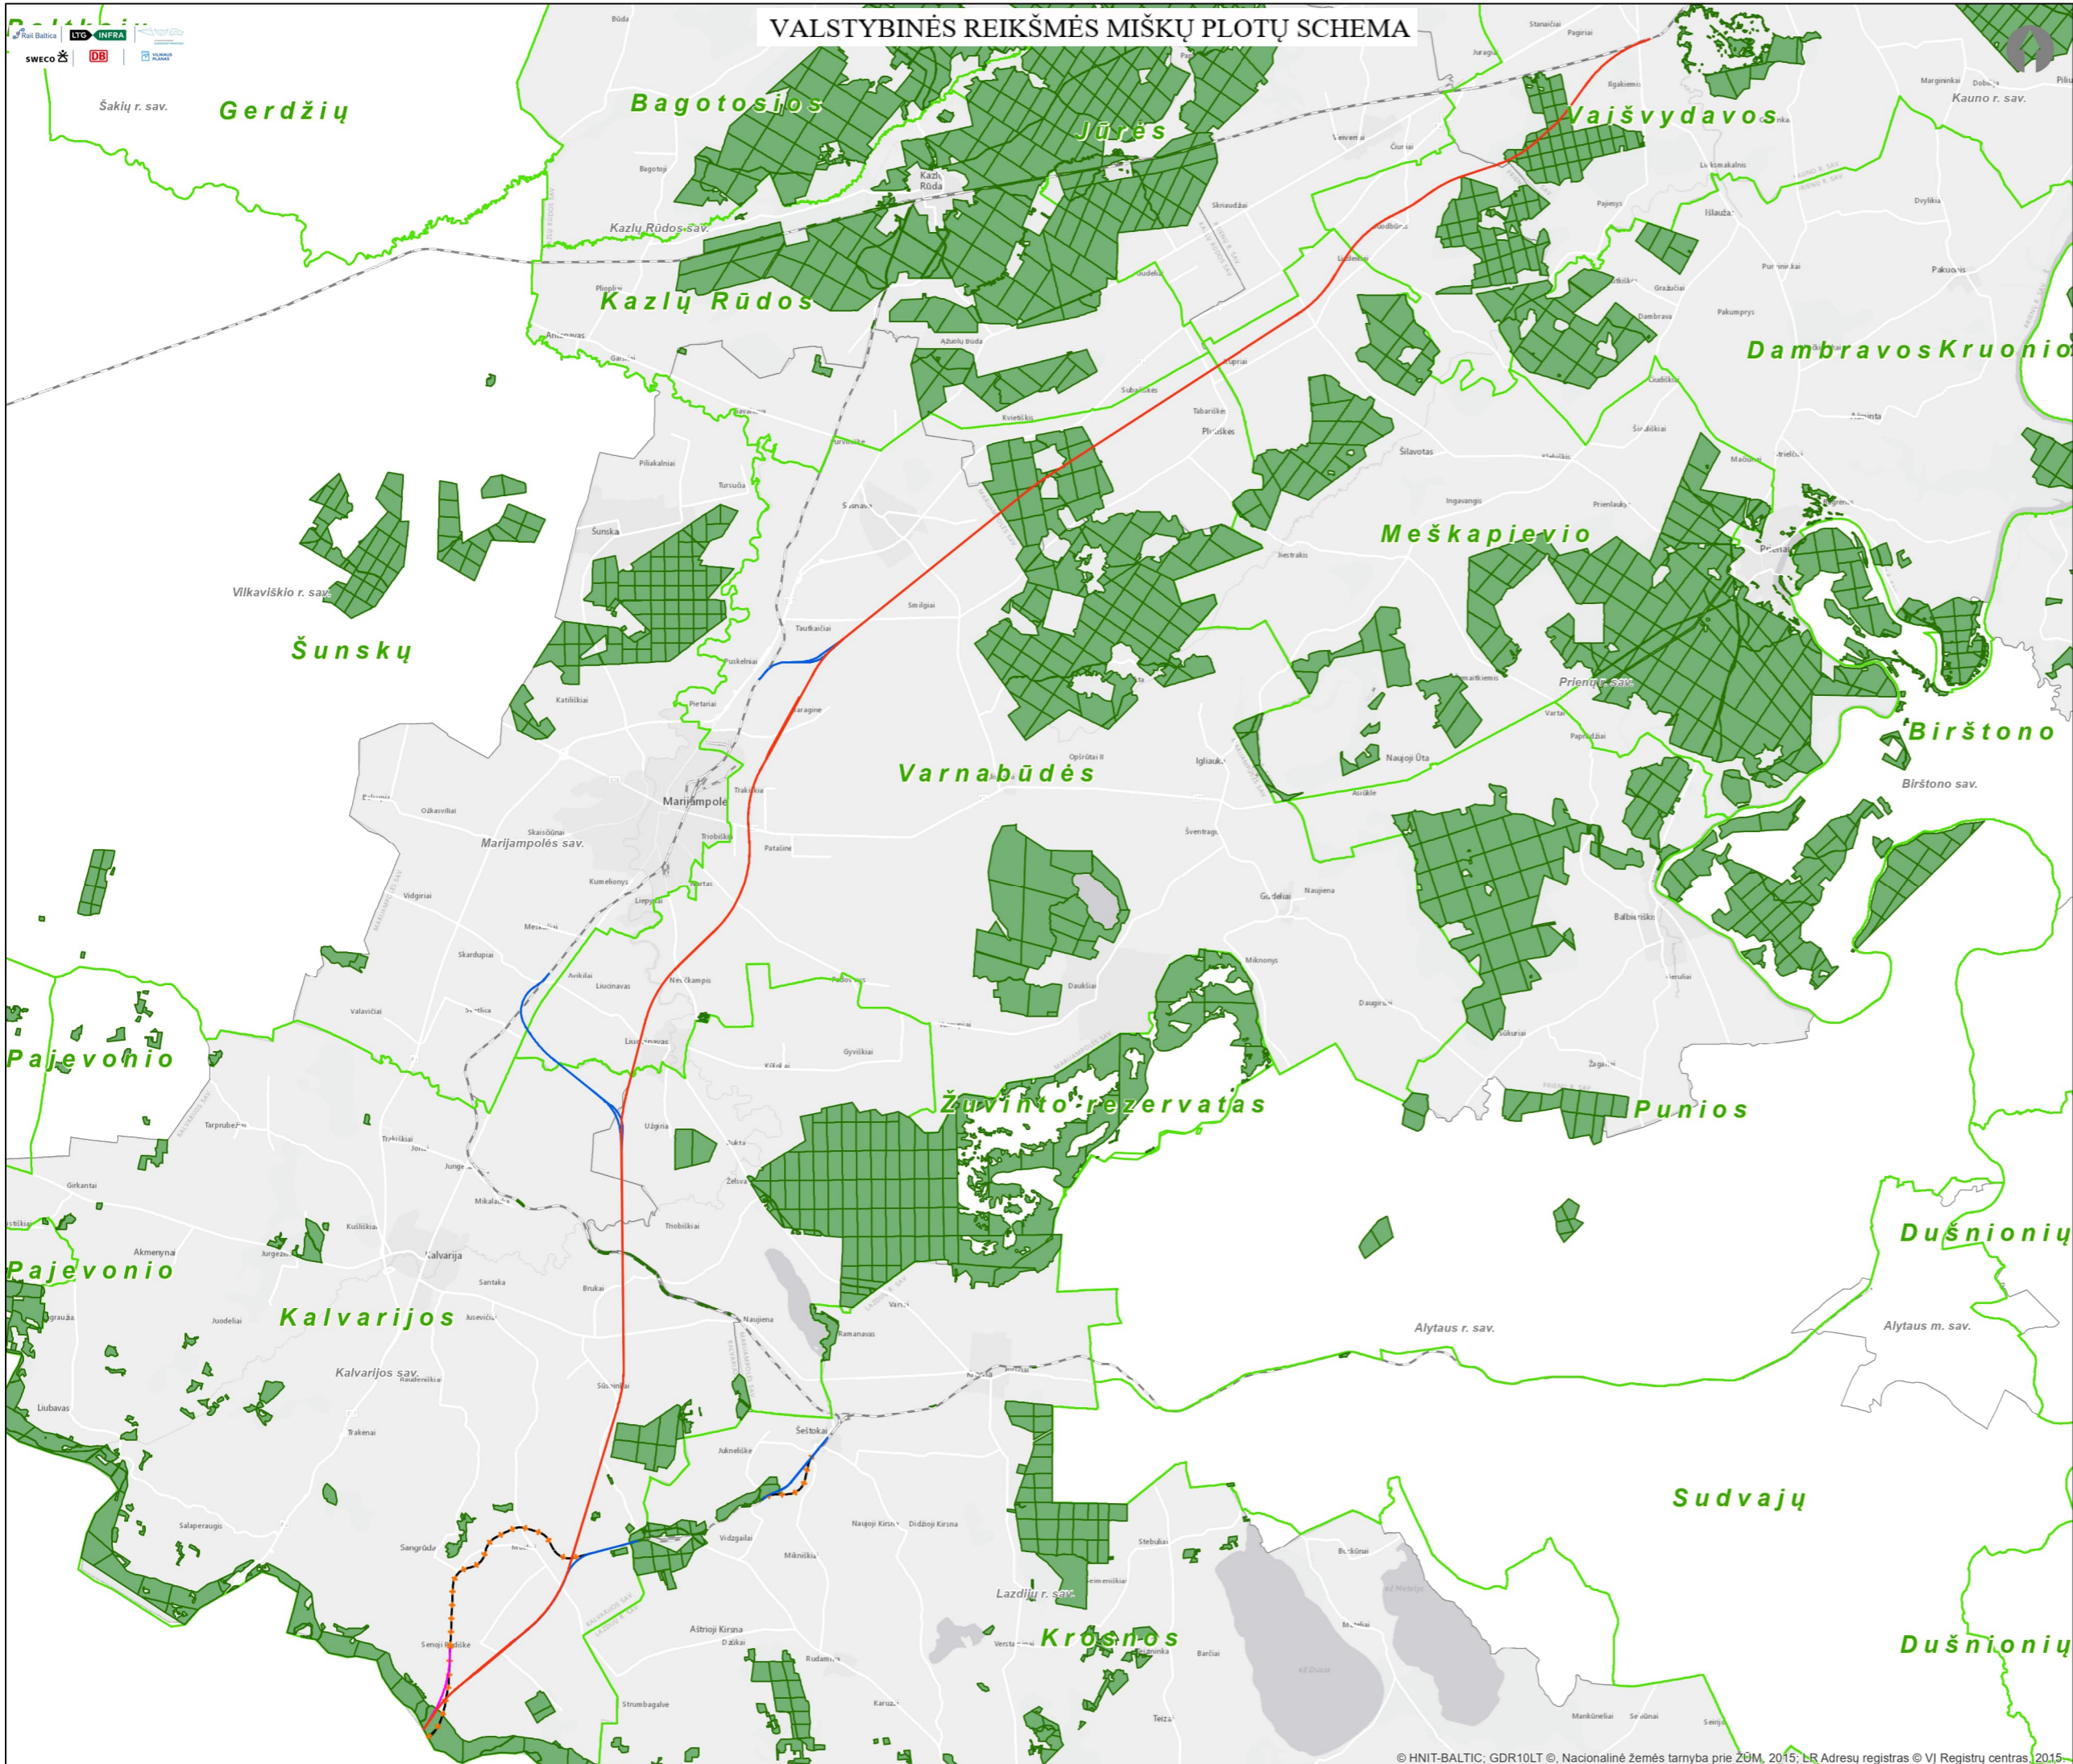


VALSTYBINĖS REIKŠMĖS MIŠKŲ PLOTŲ SCHEMA



Projekto „Rail Baltica“ geležinkelio linijos Lenkijos ir Lietuvos valstybių siena–Jiesia modernizavimo susisiekimo komunikacijų inžinerinės infrastruktūros vystymo plano 7 priedas
 VALSTYBINĖS REIKŠMĖS MIŠKŲ PLOTŲ SCHEMA
 1:150 000

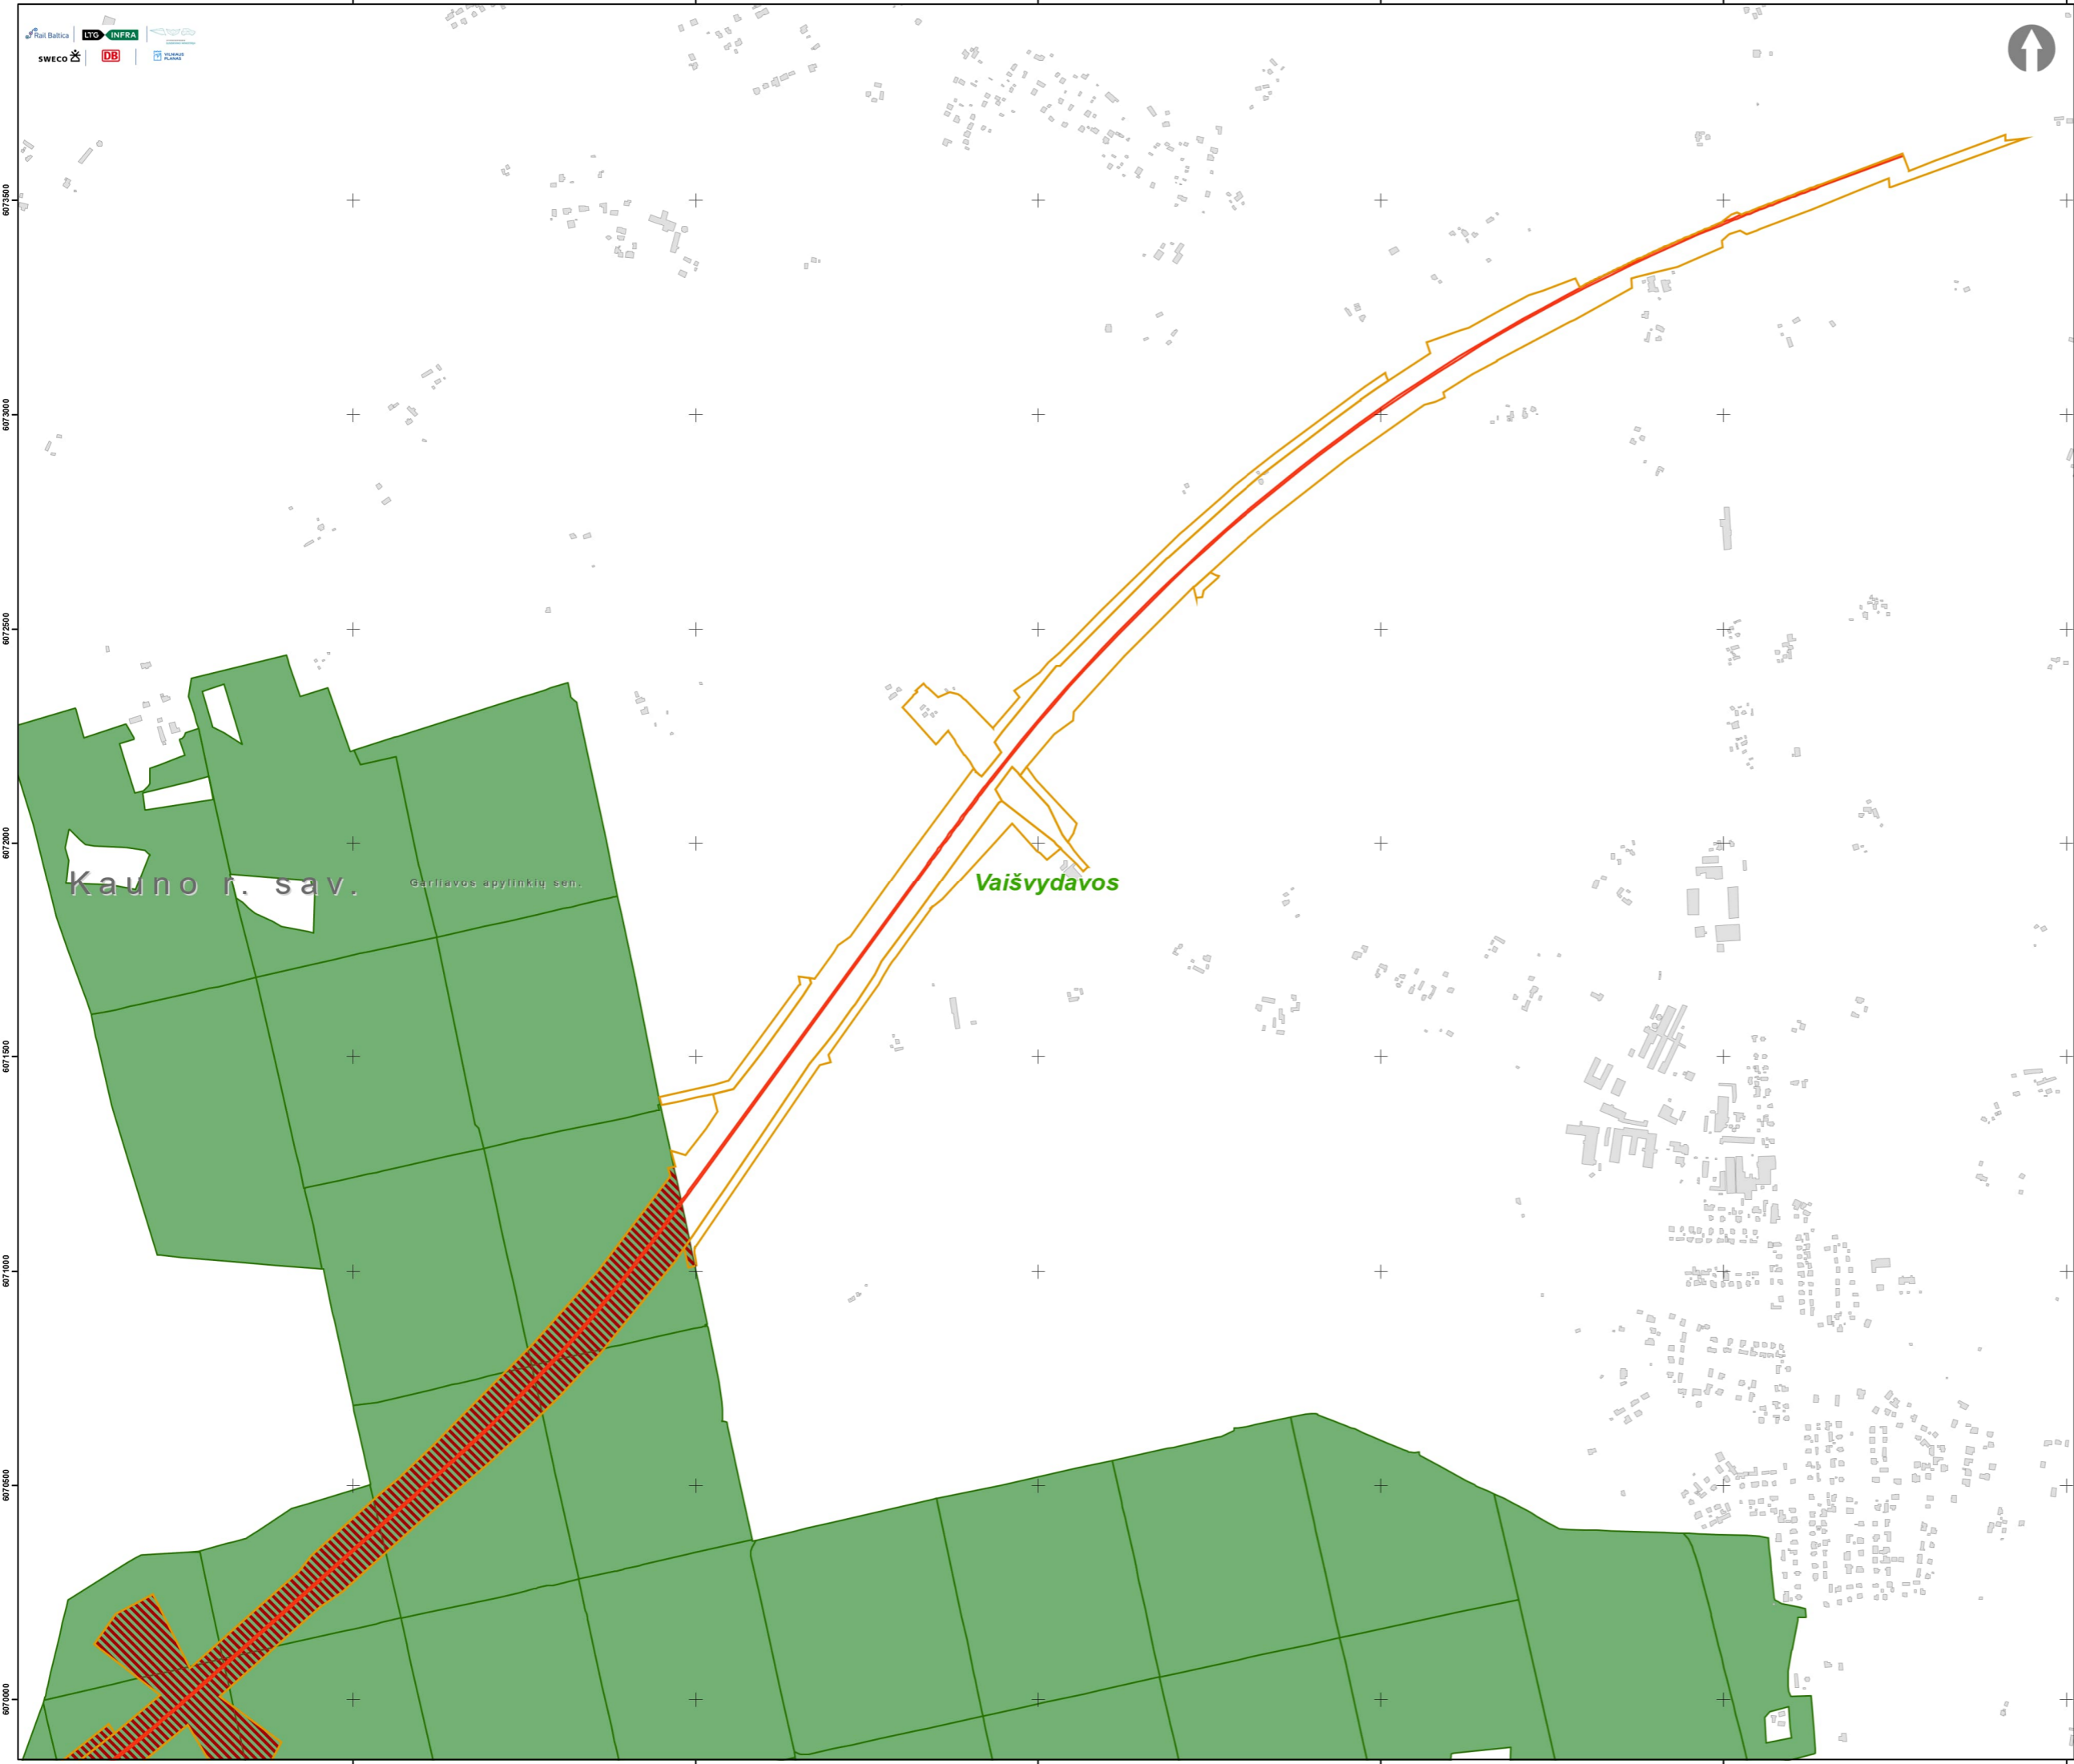

- Sutartiniai ženklai**
- „Rail Baltica“ 1435 mm pločio vėžės geležinkelio linija Lenkijos ir Lietuvos valstybių siena - Jiesia
 - „Rail Baltica“ 1435 mm pločio vėžės geležinkelio linijos Lenkijos ir Lietuvos valstybių siena - Jiesia regioninė jungtis
 - „Rail Baltica“ 1435 mm pločio vėžės geležinkelio linijos Lenkijos ir Lietuvos valstybių siena - Jiesia laikinoji jungtis
 - Demontuojamas esamas geležinkelio kelias
 - Girininkijos riba
 - Valstybinės reikšmės miško riba (geoportal.lt 2023-03-06)

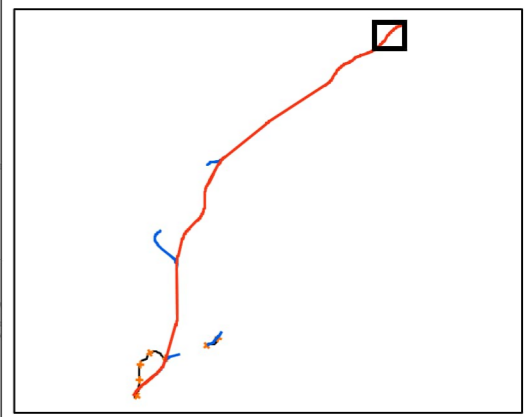


- Sutartiniai ženklai**
-  „Rail Baltica“ 1435 mm pločio vėžės geležinkelio linija Lenkijos ir Lietuvos valstybių siena - Jiesia
 -  „Rail Baltica“ 1435 mm pločio vėžės geležinkelio linijos Lenkijos ir Lietuvos valstybių siena - Jiesia regioninė jungtis
 -  Demontuojamas esamas geležinkelio kelias
 -  „Rail Baltica“ 1435 mm pločio vėžės geležinkelio linijos Lenkijos ir Lietuvos valstybių siena - Jiesia laikinoji jungtis
 -  Inžinerinės infrastruktūros teritorija
 -  Valstybinės reikšmės miško riba (geoportal.lt 2023-03-06)
 -  Valstybinės reikšmės miško plotas paverčiamas kitomis naudmenomis

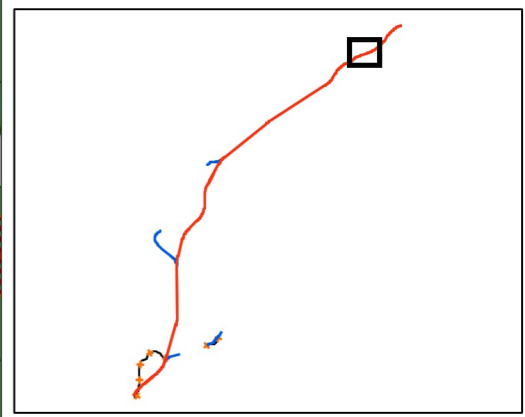
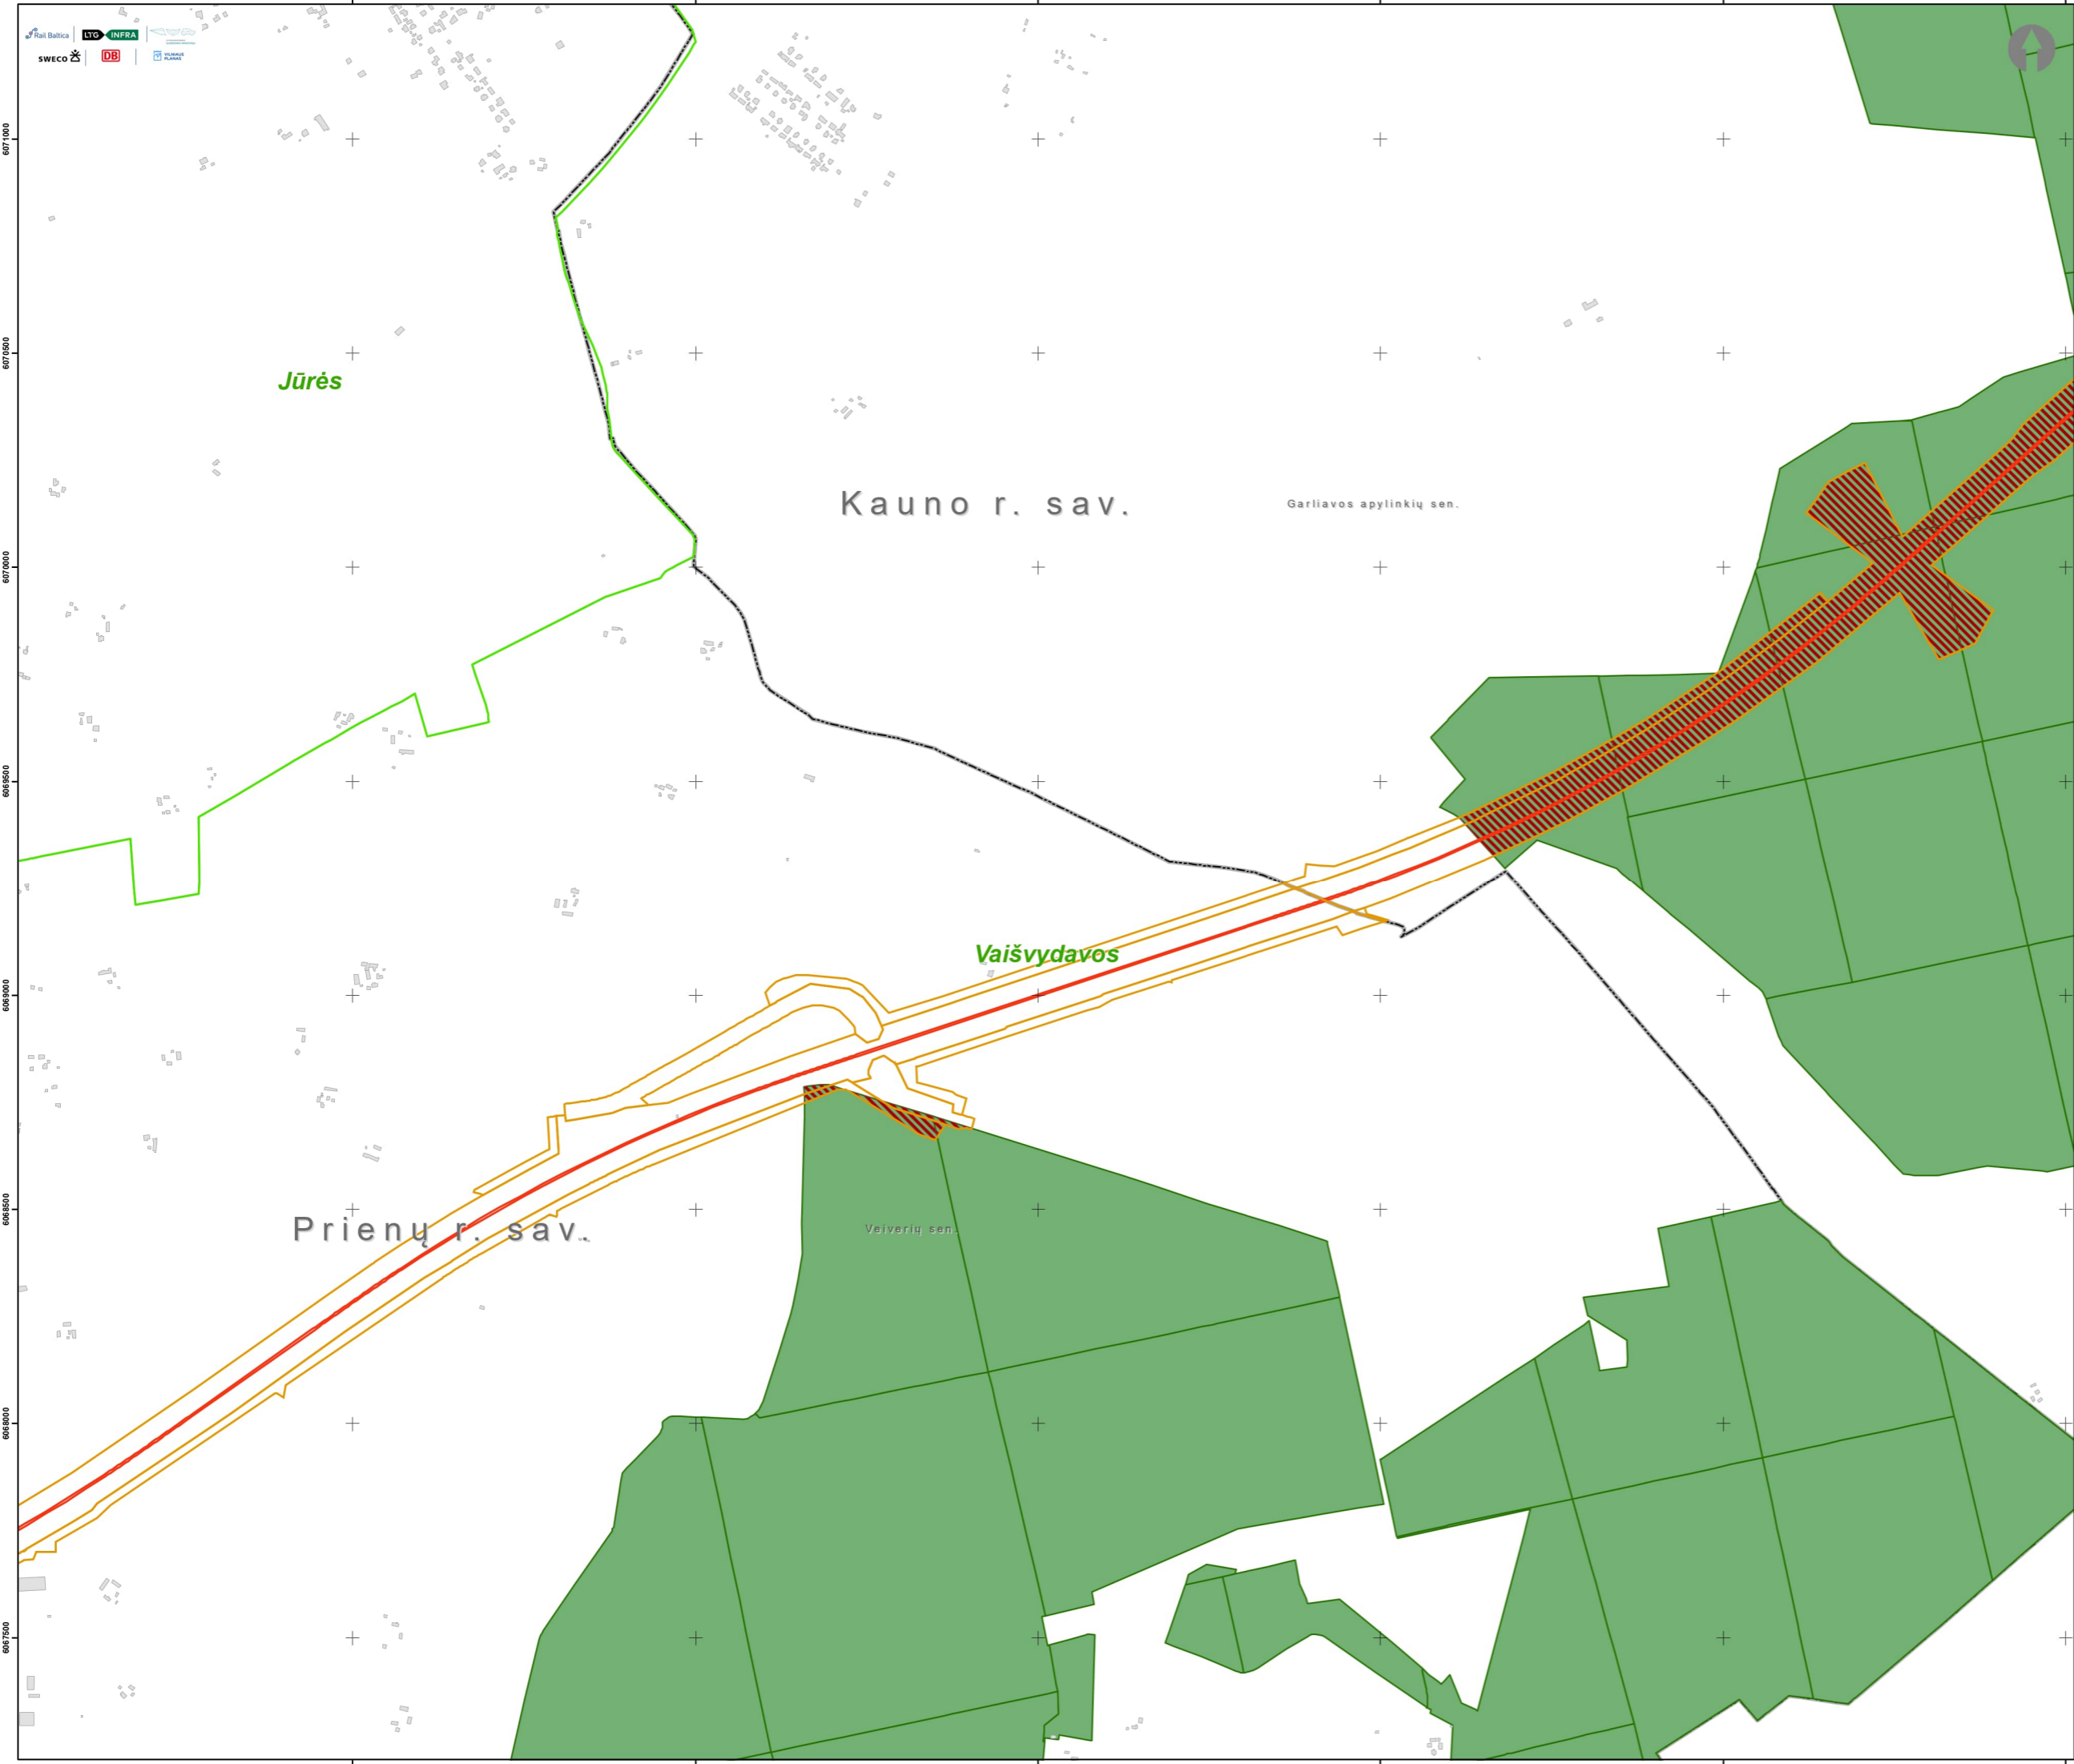


- Sutartiniai ženklai**
- „Rail Baltica“ 1435 mm pločio vėžės geležinkelio linija Lenkijos ir Lietuvos valstybių siena - Jiesia
 - „Rail Baltica“ 1435 mm pločio vėžės geležinkelio linijos Lenkijos ir Lietuvos valstybių siena - Jiesia regioninė jungtis
 - Demontuojamas esamas geležinkelio kelias
 - „Rail Baltica“ 1435 mm pločio vėžės geležinkelio linijos Lenkijos ir Lietuvos valstybių siena - Jiesia laikinoji jungtis
 - Inžinerinės infrastruktūros teritorija
 - Valstybinės reikšmės miško riba (geoportal.lt 2023-03-06)
 - Valstybinės reikšmės miško plotas paverčiamas kitomis naudmenomis

Kazlų Rūdos

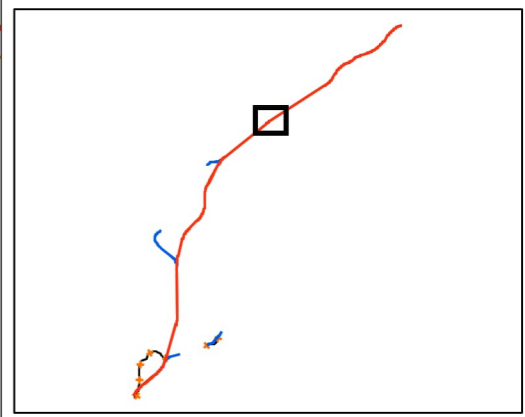


- Sutartiniai ženklai**
- „Rail Baltica“ 1435 mm pločio vėžės geležinkelio linija Lenkijos ir Lietuvos valstybių siena - Jiesia
 - „Rail Baltica“ 1435 mm pločio vėžės geležinkelio linijos Lenkijos ir Lietuvos valstybių siena - Jiesia regioninė jungtis
 - Demontuojamas esamas geležinkelio kelias
 - „Rail Baltica“ 1435 mm pločio vėžės geležinkelio linijos Lenkijos ir Lietuvos valstybių siena - Jiesia laikinoji jungtis
 - Inžinerinės infrastruktūros teritorija
 - Valstybinės reikšmės miško riba (geoportal.lt 2023-03-06)
 - Valstybinės reikšmės miško plotas paverčiamas kitomis naudmenomis

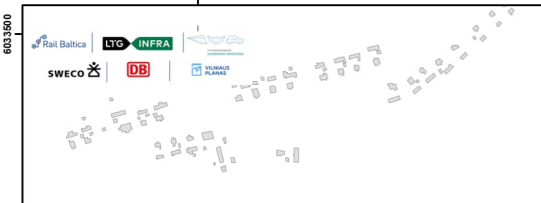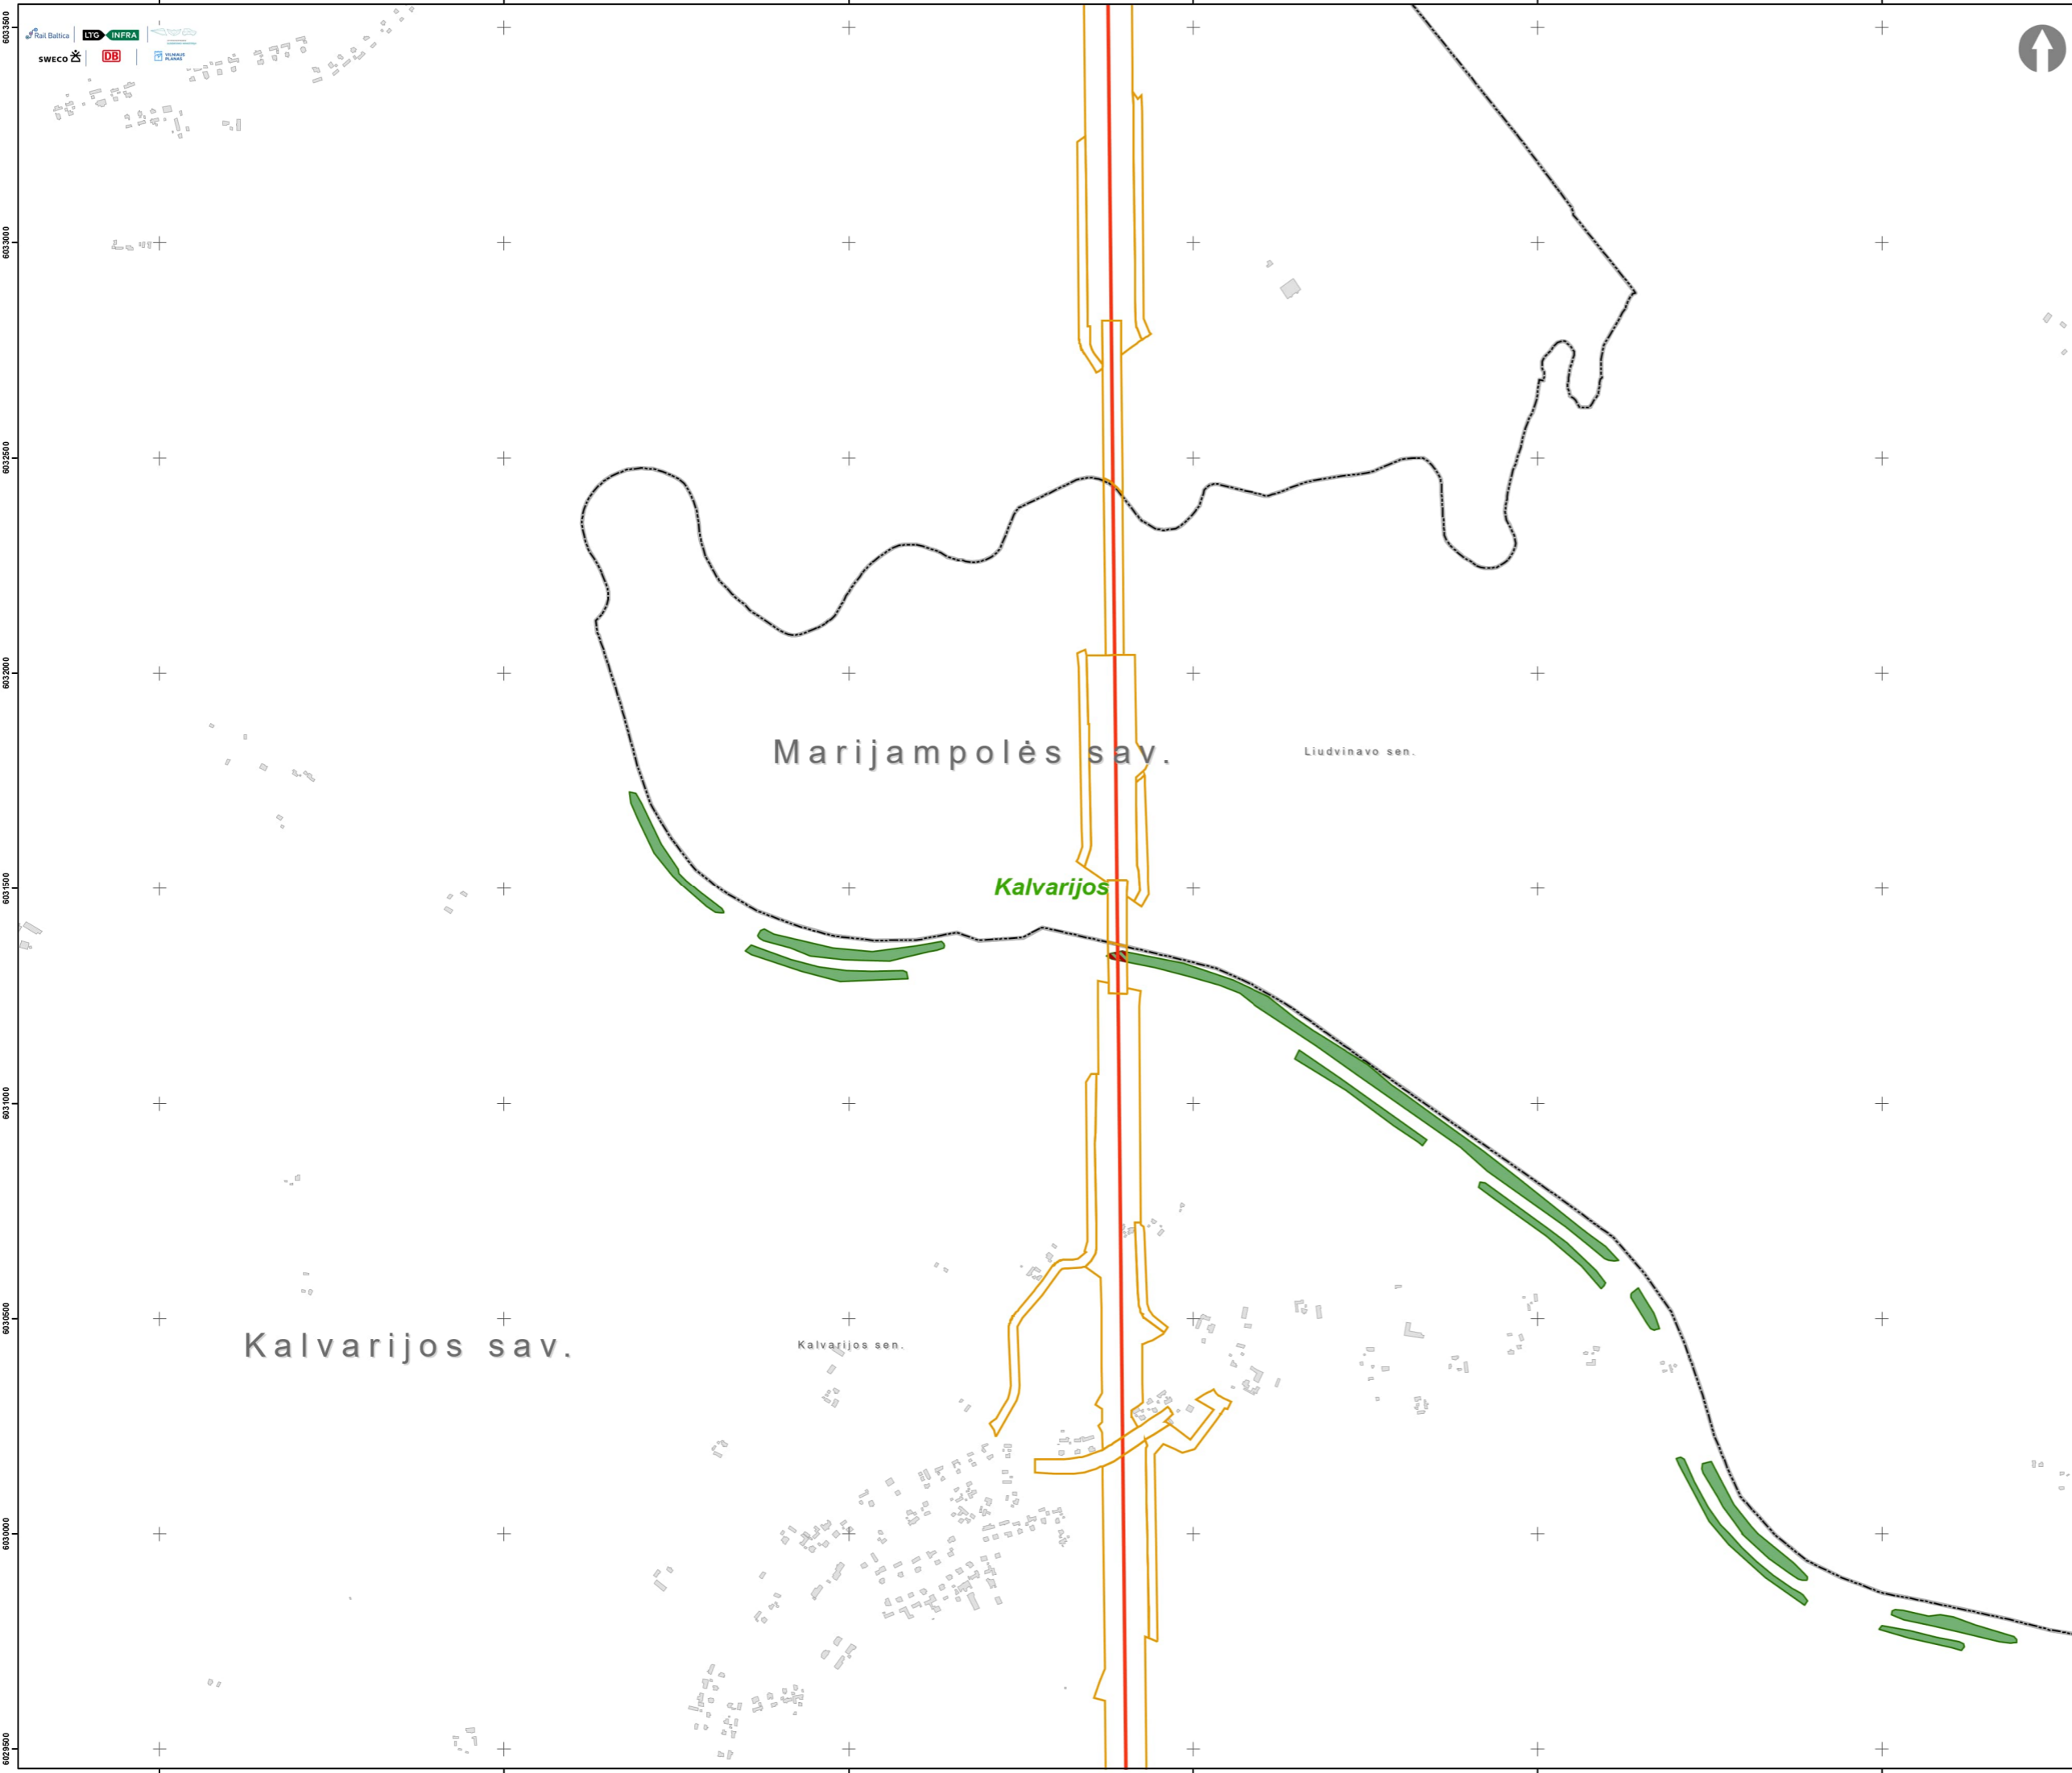


PROJEKTO „RAIL BALTICA“ GELEŽINKELIO LINIJOS
LENKIJOS IR LIETUVOS VALSTYBIŲ SIENA – JIESIA
MODERNIZAVIMO SUSISIEKIMO KOMUNIKACIJŲ
INŽINERINĖS INFRASTRUKTŪROS VYSTYMO PLANAS

VALSTYBINĖS REIKŠMĖS MIŠKŲ PLOTŲ SCHEMA

1:10 000

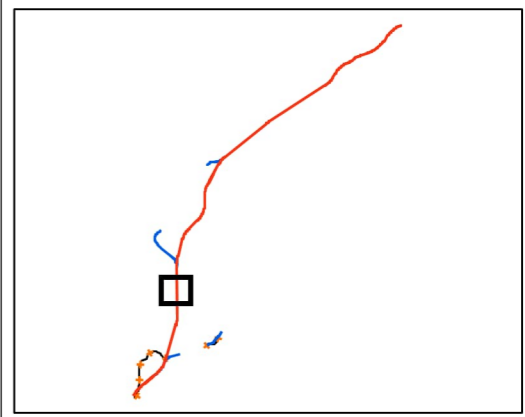


- Sutartiniai ženklai**
- „Rail Baltica“ 1435 mm pločio vėžės geležinkelio linija Lenkijos ir Lietuvos valstybių siena - Jiesia
 - „Rail Baltica“ 1435 mm pločio vėžės geležinkelio linijos Lenkijos ir Lietuvos valstybių siena - Jiesia regioninė jungtis
 - Demontuojamas esamas geležinkelio kelias
 - „Rail Baltica“ 1435 mm pločio vėžės geležinkelio linijos Lenkijos ir Lietuvos valstybių siena - Jiesia laikinoji jungtis
 - Inžinerinės infrastruktūros teritorija
 - Valstybinės reikšmės miško riba (geoportal.lt 2023-03-06)
 - Valstybinės reikšmės miško plotas paverčiamas kitomis naudmenomis

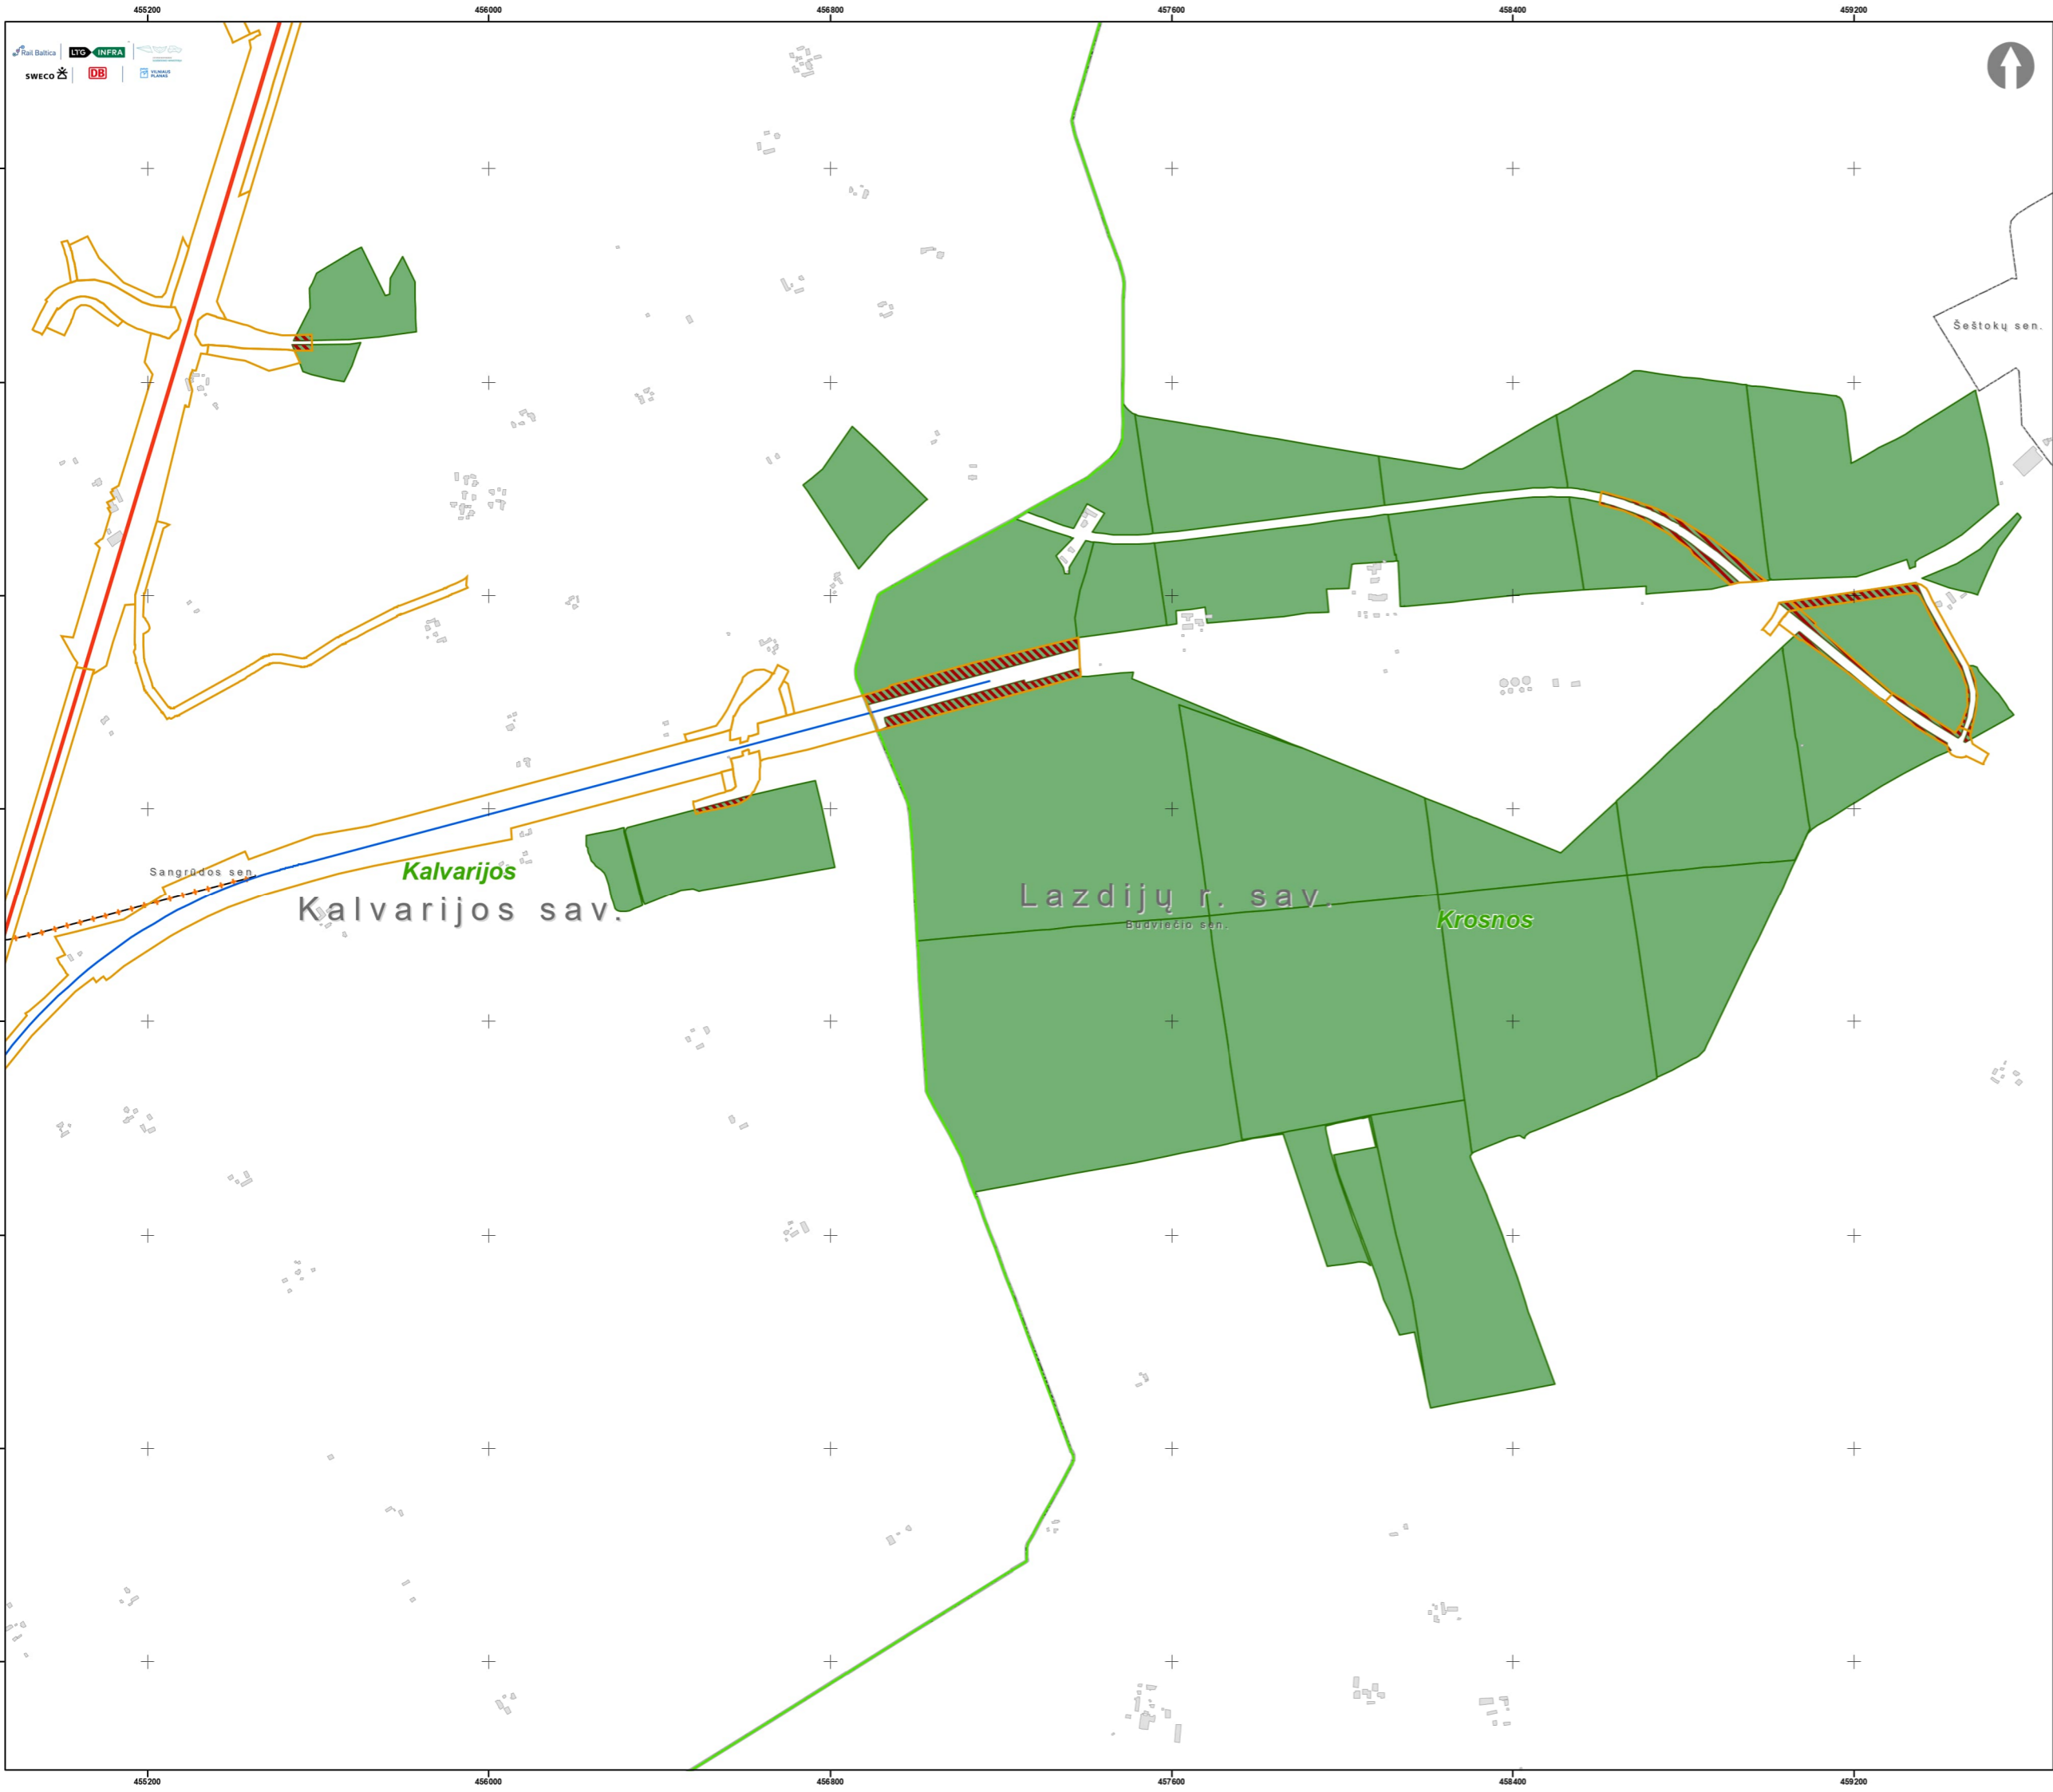



PROJEKTO „RAIL BALTICA“ GELEŽINKELIO LINIJOS
LENKIJOS IR LIETUVOS VALSTYBIŲ SIENA – JIESIA
MODERNIZAVIMO SUSISIEKIMO KOMUNIKACIJŲ
INŽINERINĖS INFRASTRUKTŪROS VYSTYMO PLANAS

VALSTYBINĖS REIKŠMĖS MIŠKŲ PLOTŲ SCHEMA



1:10 000

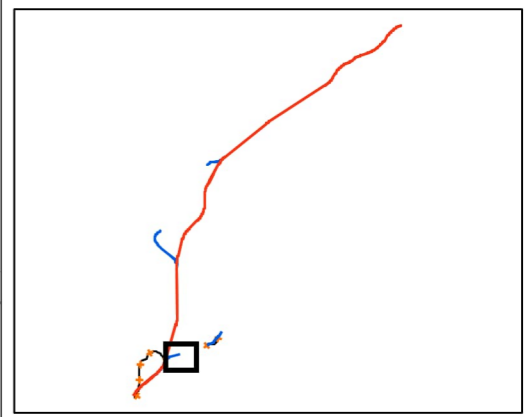



- Sutartiniai ženklai**
- „Rail Baltica“ 1435 mm pločio vėžės geležinkelio linija Lenkijos ir Lietuvos valstybių siena - Jiesia
 - „Rail Baltica“ 1435 mm pločio vėžės geležinkelio linijos Lenkijos ir Lietuvos valstybių siena - Jiesia regioninė jungtis
 - - - Demontuojamas esamas geležinkelio kelias
 - „Rail Baltica“ 1435 mm pločio vėžės geležinkelio linijos Lenkijos ir Lietuvos valstybių siena - Jiesia laikinoji jungtis
 - Inžinerinės infrastruktūros teritorija
 - Valstybinės reikšmės miško riba (geoportal.lt 2023-03-06)
 - Valstybinės reikšmės miško plotas paverčiamas kitomis naudmenomis

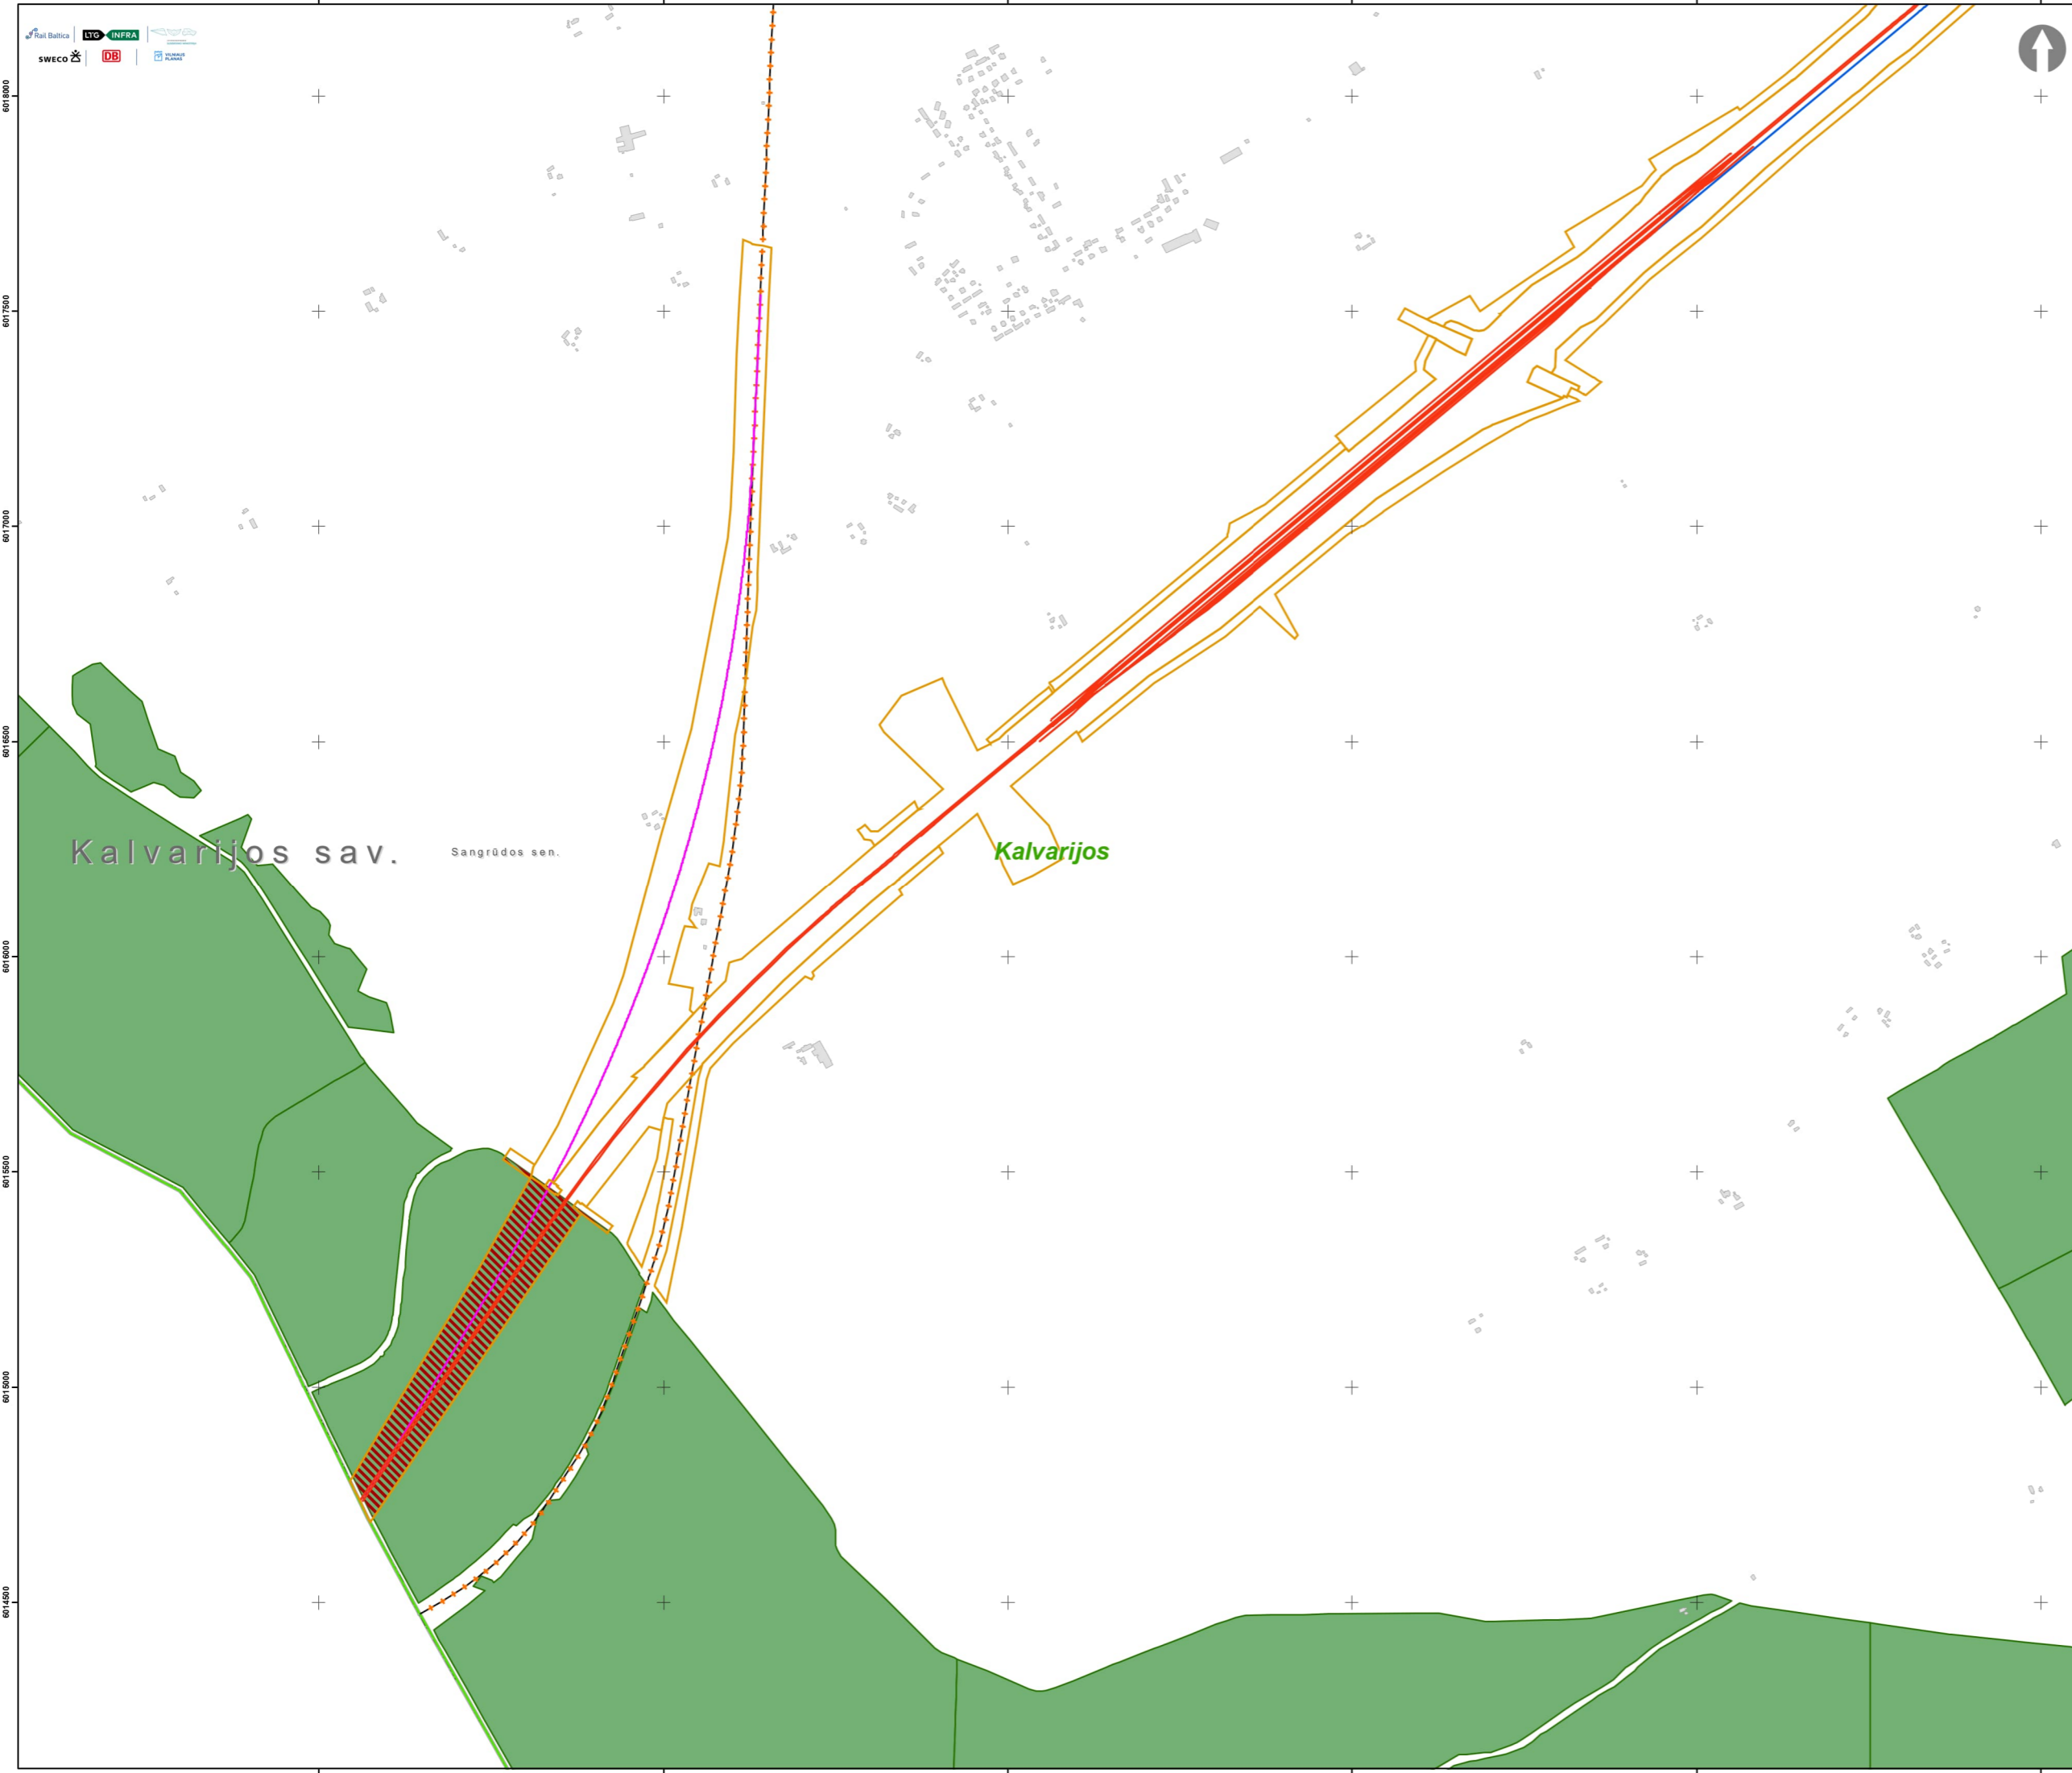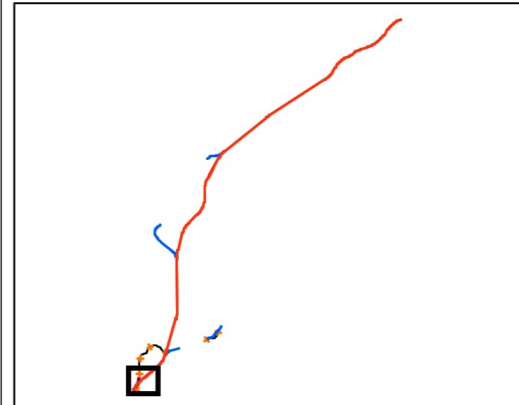

- Sutartiniai ženklai**
- „Rail Baltica“ 1435 mm pločio vėžės geležinkelio linija Lenkijos ir Lietuvos valstybių siena - Jiesia
 - „Rail Baltica“ 1435 mm pločio vėžės geležinkelio linijos Lenkijos ir Lietuvos valstybių siena - Jiesia regioninė jungtis
 - Demontuojamas esamas geležinkelio kelias
 - „Rail Baltica“ 1435 mm pločio vėžės geležinkelio linijos Lenkijos ir Lietuvos valstybių siena - Jiesia laikinoji jungtis
 - Inžinerinės infrastruktūros teritorija
 - Valstybinės reikšmės miško riba (geoportal.lt 2023-03-06)
 - Valstybinės reikšmės miško plotas paverčiamas kitomis naudmenomis

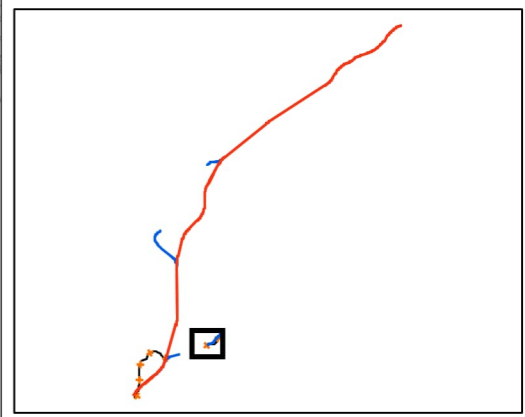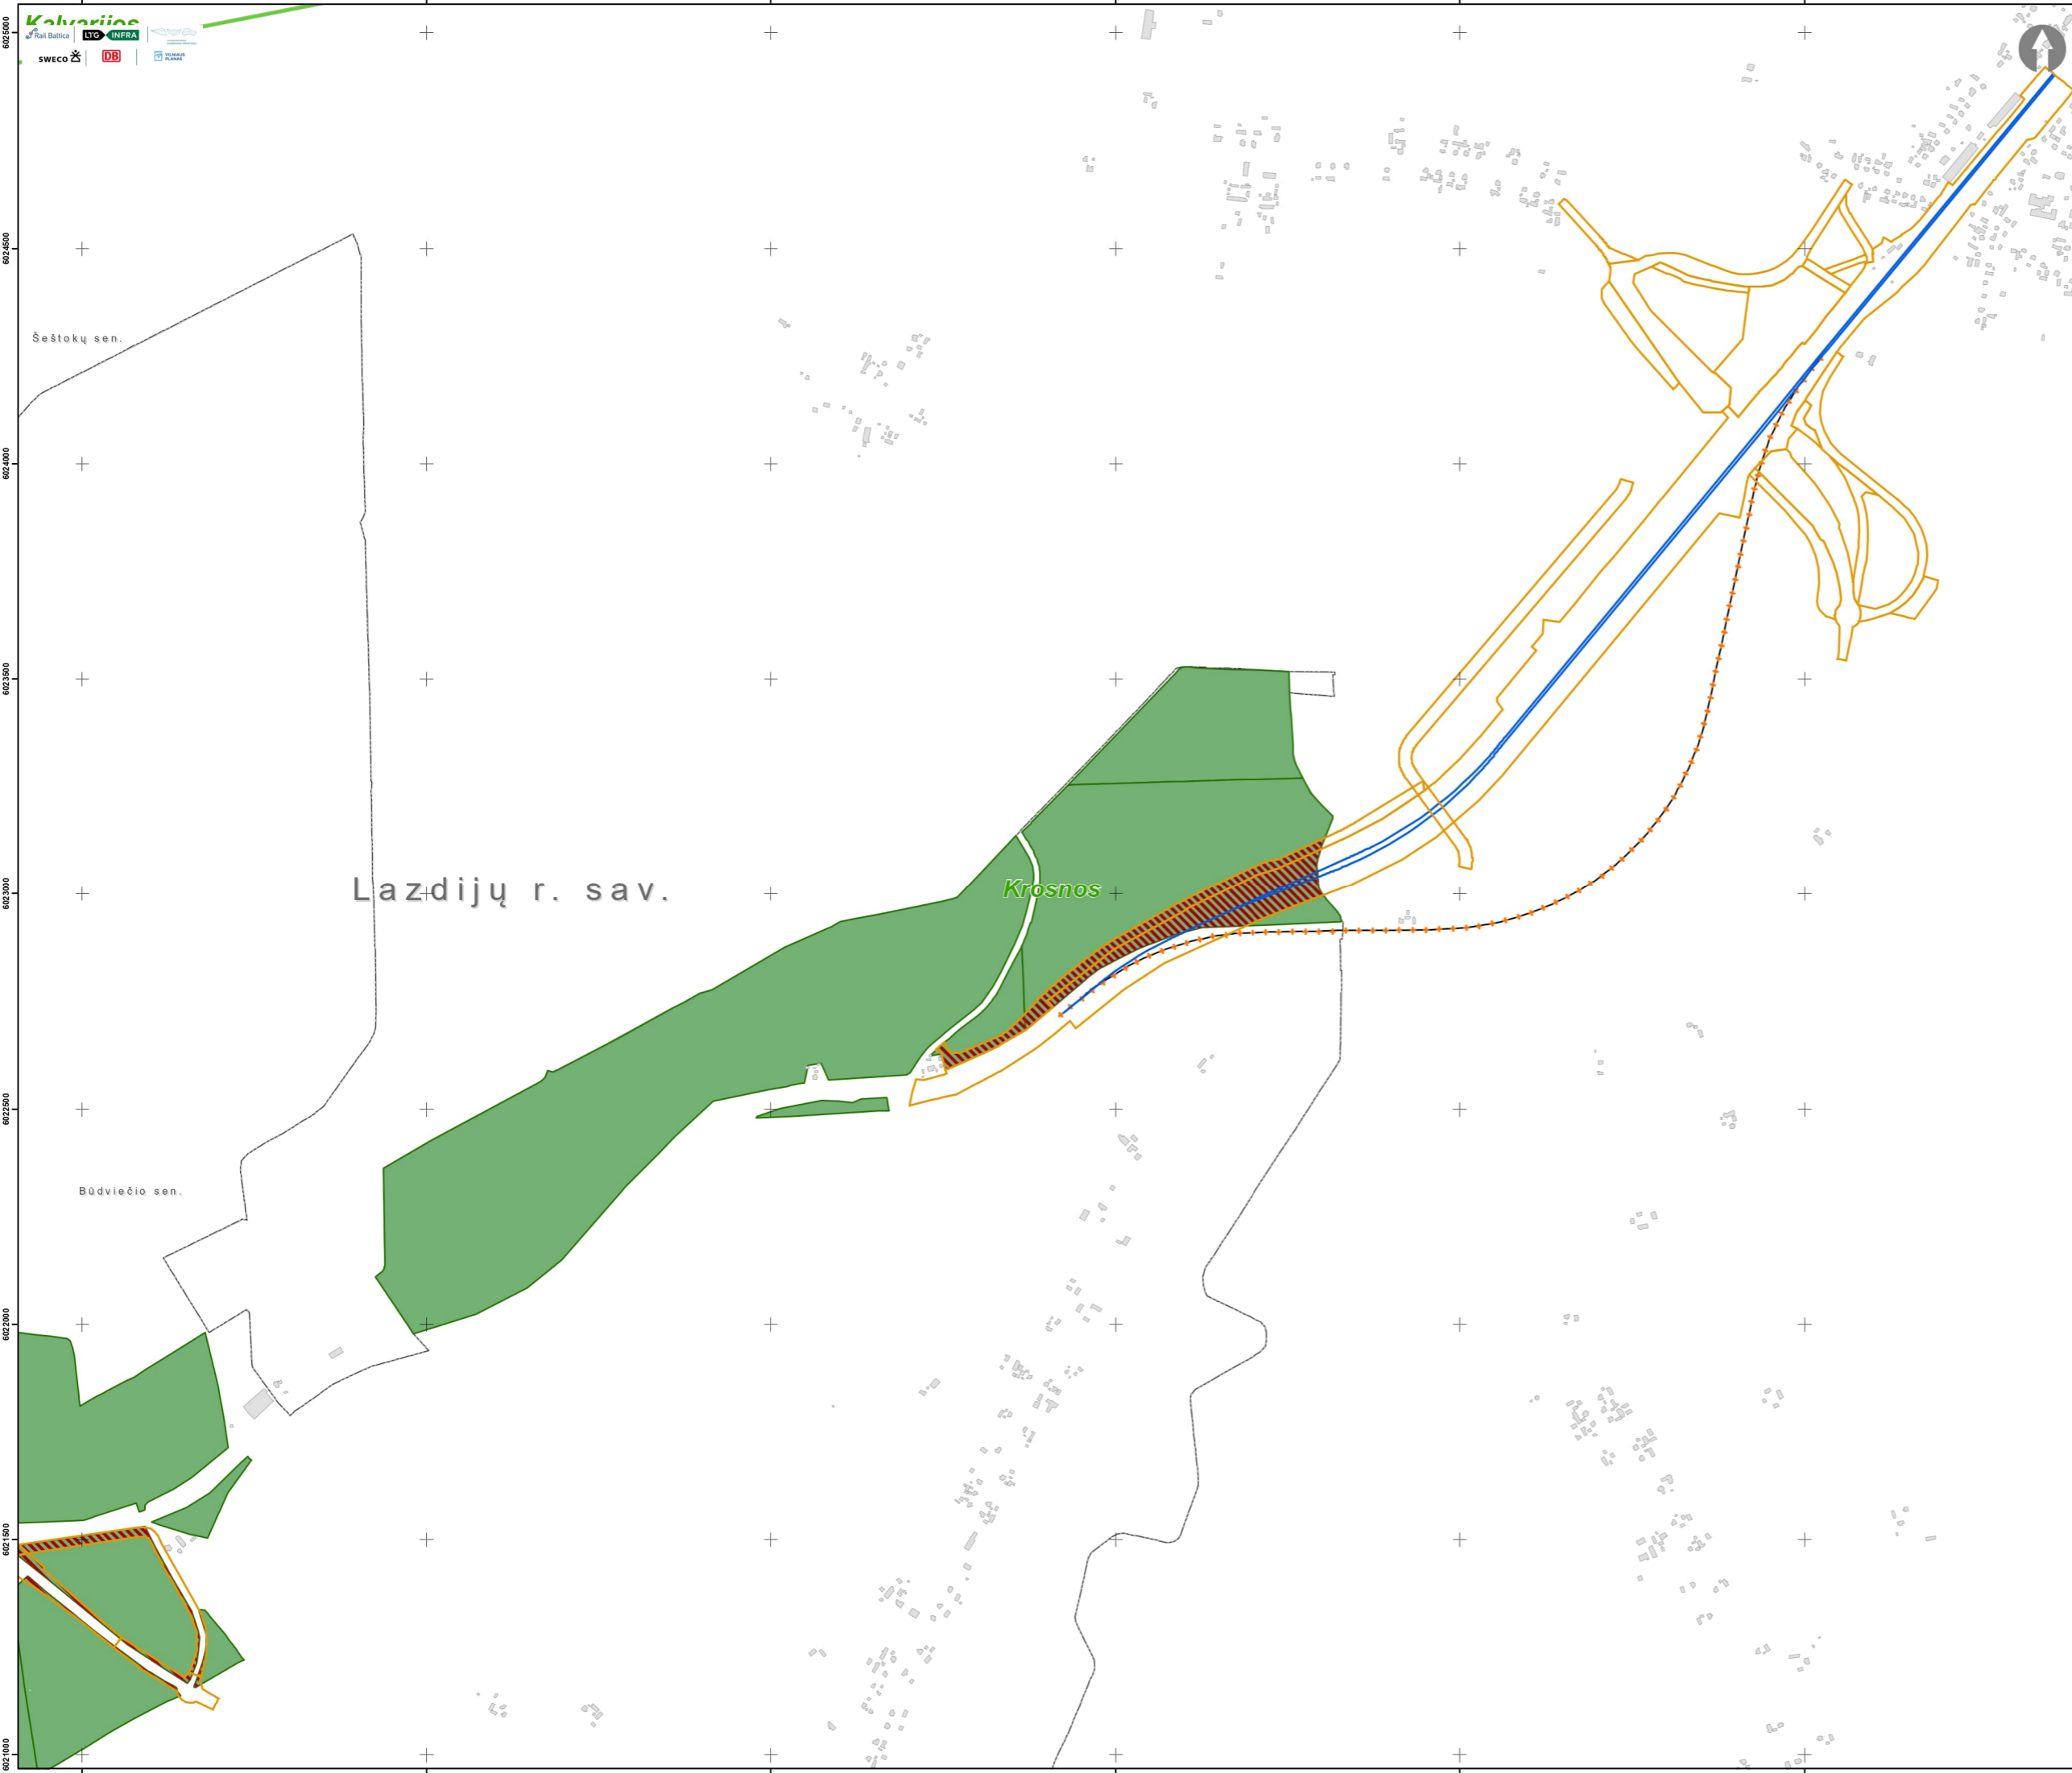

- Sutartiniai ženklai**
- „Rail Baltica“ 1435 mm pločio vėžės geležinkelio linija Lenkijos ir Lietuvos valstybių siena - Jiesia
 - „Rail Baltica“ 1435 mm pločio vėžės geležinkelio linijos Lenkijos ir Lietuvos valstybių siena - Jiesia regioninė jungtis
 - Demontuojamas esamas geležinkelio kelias
 - „Rail Baltica“ 1435 mm pločio vėžės geležinkelio linijos Lenkijos ir Lietuvos valstybių siena - Jiesia laikinoji jungtis
 - Inžinerinės infrastruktūros teritorija
 - Valstybinės reikšmės miško riba (geoportal.lt 2023-03-06)
 - Valstybinės reikšmės miško plotas paverčiamas kitomis naudmenomis

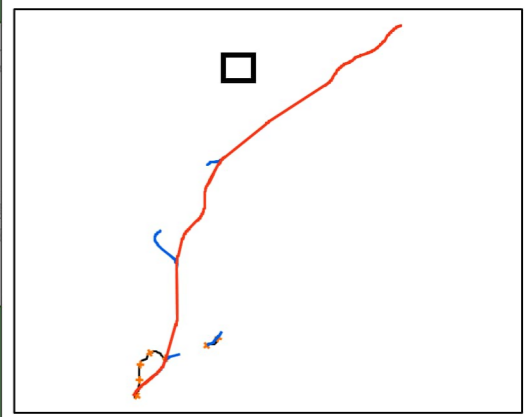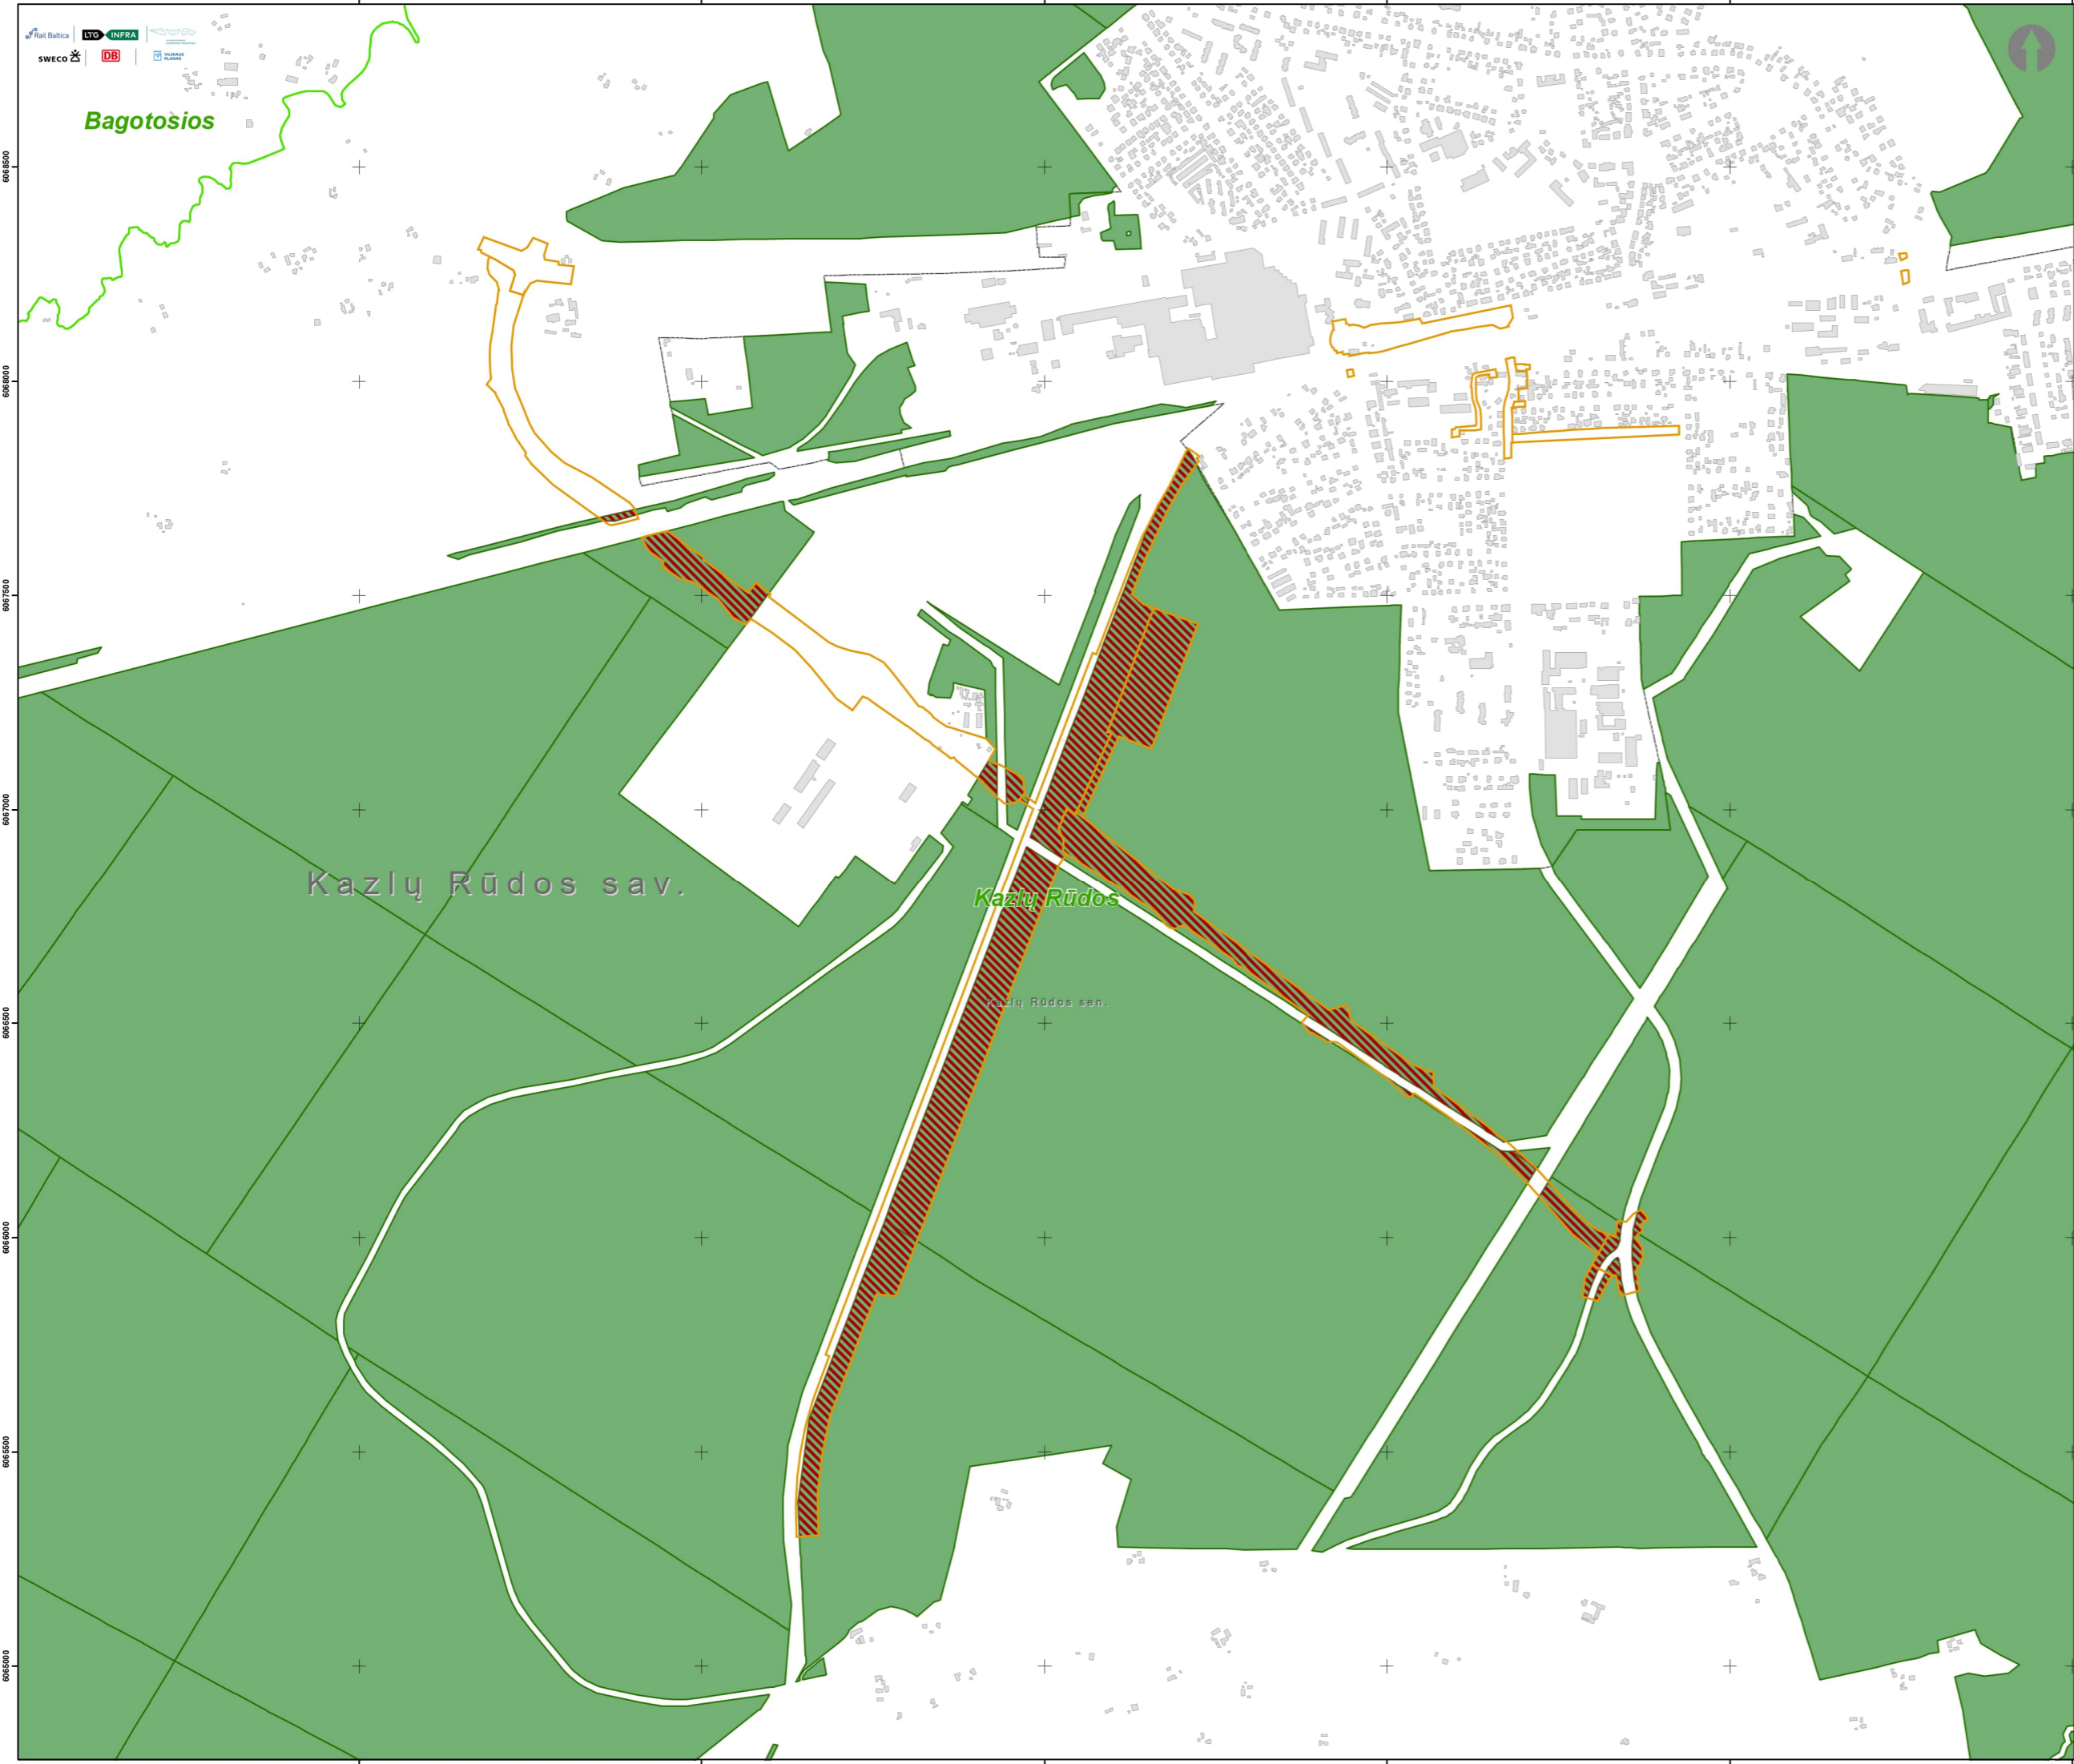

- Sutartiniai ženklai**
- „Rail Baltica“ 1435 mm pločio vėžės geležinkelio linija Lenkijos ir Lietuvos valstybių siena - Jiesia
 - „Rail Baltica“ 1435 mm pločio vėžės geležinkelio linijos Lenkijos ir Lietuvos valstybių siena - Jiesia regioninė jungtis
 - Demontuojamas esamas geležinkelio kelias
 - „Rail Baltica“ 1435 mm pločio vėžės geležinkelio linijos Lenkijos ir Lietuvos valstybių siena - Jiesia laikinoji jungtis
 - Inžinerinės infrastruktūros teritorija
 - Valstybinės reikšmės miško riba (geoportal.lt 2023-03-06)
 - Valstybinės reikšmės miško plotas paverčiamas kitomis naudmenomis