SUTARTINIAI ŽENKLAI / LEGEND

	Lietuvos Respublikos riba / The Border of the Republic of Lithuania
	Savivaldybės riba / Limit of Municipality
	Seniūnijos riba / Limit of Eldership
	IIVP galiojimo riba / EIDP Validity Limit
	Esamo nekilnojamo turto registre įregistruoto žemės sklypo riba / Limit of Land Plot
	Žemės sklypo, planuojamo paimti visuomenės poreikiams, riba / Limit of Land Plot planned to be taken for Public Use
	Esamas pastatas / Existing Building
	Planuojamas pastatas / Planned Building
	Geležinkelių infrastruktūra / Railway Infrastructure
	Esamas 1520 mm geležinkelis / 1520 mm Existing Railway
	Esamas 1435 mm geležinkelis / 1435 mm Existing Railway
	Esamas sugretintas 1520 mm/1435 mm geležinkelis / 1520 mm/1435 mm Existing Dual Gauge Railway
	Planuojamas 1520 mm geležinkelis / Planned 1520 mm Railway
	Planuojamas 1435 mm geležinkelis / Planned 1435 mm Railway Mainline
	Planuojama 1435 mm geležinkelio jungtis / Planned 1435 mm Railway Bypass
	Planuojamas sugretintas 1520 mm/1435 mm geležinkelis / Planned 1520 mm/1435 mm Dual Gauge Railway
	Planuojama 1435/1520 mm kelių sankirta / Planned 1435/1520 mm Crossing
	Planuojamas 1435 mm kelio ešmas / Planned 1435 mm Turnout
	Kitais projektais planuojamas 1435 mm geležinkelis / Planned 1435 mm Railway Mainline on other Projects
	Kitais projektais planuojamas 1435 mm kelio ešmas / Planned 1435 mm Turnout on other Projects
	Planuojamas pylimas/iškasa / Planned Embankment/Cut
	Demontuojamas 1520 mm geležinkelis / Demolished 1520 mm Railway
	Demontuojamas 1435 mm geležinkelis / Demolished 1435 mm Railway
	Demontuojamas sugretintas 1520 mm/1435 mm geležinkelis / Demolished 1520 mm/1435 mm Dual Gauge Railway
	Planuojamas geležinkelio peronas / Planned Railway Platform
	CCS platformos / CCS platforms
	Geležinkelio apsaugos zona / Railway Protection Zone
	Planuojamas geležinkelio viadukas / Planned Railway Viaduct
	Planuojamas geležinkelio tiltas / Planned Railway Bridge
	Planuojamas geležinkelio tunelis / Planned Railway Tunnel
	Planuojama pralaida / Planned Culvert
	Planuojamas kelio viadukas/ Planned Road Overpass
	Planuojamas automobilių tunelis/ Planned Road Tunnel
	Planuojama požeminė pėsčiųjų perėja / Planned Underground Pedestrian Crossing
	Planuojamas pėsčiųjų viadukas / Planned Overground Pedestrian Crossing
	Planuojamos praginos / Planned Animal Trespass
	Planuojamos perėjos gyvūnams / Planned Overpass Wildlife Crossing
	Planuojamos atraminės sienutės / Planned Retaining Wall
	Esami kelių arba geležinkelių statiniai / Existing Road or Railway Structures
	Planuojama triukšmo slopinimo užtvara / Planned Noise Reduction Barrier
	Esama/statoma triukšmo slopinimo sienutė / Existing/Under Construction Noise Reduction Wall
	Esamo vandens/melioracijos kanalo pertrasavimas / Rerouting of an existing water/drainage channel
	Automobilių keliai / Roads
	Valstybinės reikšmės magistralinis kelias / Highway
	Valstybinės reikšmės krašto kelias / Country Road
	Valstybinės reikšmės rajoninis kelias / District Road
	Vietinės reikšmės kelias arba gatvė su asfalto danga / Asphalt Local Road or Street
	Vietinės reikšmės kelias arba gatvė su žvyro danga / Gravel Local Road or Street
	Planuojamas kelias arba gatvė / Planned Road or Street
	Planuojamas privažiavimo kelias / Planned Access Road
	Planuojami techninio aptarnavimo keliai / Planned Maintenance Roads
	Kitais projektais parengti kelių arba gatvių sprendiniai / Planned Road or Street Solutions on other Projects
	Planuojamas kelio uždarymas / Planned Road Closure
	Planuojamas aptvėrimas / Planned Enclosure
	Autokelio apsaugos zona / Road Protection Zone

	Inžinerinė infrastruktūra / Engineering Infrastructure
	Elektros tiekimo infrastruktūra / Electricity Supply Infrastructure
	Planuojama traukos pastotė / Planned Traction Substation
	Esama elektros skirstykla / Existing Electricity Switchboard
	Planuojamos elektros tinklų 110 kV įtampos oro linijos / Planned High Voltage Lines (110 kV)
	Esamos elektros tinklų 330 kV įtampos oro linijos / Existing High Voltage Lines (330 kV)
	Esamos elektros tinklų 110 kV įtampos oro linijos / Existing High Voltage Lines (110 kV)
	Demontuojamos elektros tinklų 110 kV įtampos oro linijos / Demolished High Voltage Lines (110 kV)
E7	Planuojamos elektros tinklų 110 kV įtampos požeminės kabelių linijos / Planned High Voltage underground Cable Lines (110 kV)
	Esamos elektros tinklų 110 kV įtampos požeminės kabelių linijos / Existing High Voltage underground Cable Lines (110 kV)
	Planuojamų elektros tinklų 110 kV įtampos apsaugos zonos / Planned High Voltage Lines (110 kV) Protection Zones
	Esamų elektros tinklų 110 kV įtampos oro linijų apsaugos zonos / High Voltage Lines (110 kV) Protection Zone
	Planuojamas servitutas / Planned Easement
	Planuojamos elektros tinklų 110 kV įtampos oro linijų atramos / Planned Transmission Line Supports
	Esamos aukštos įtampos elektros tinklų oro linijų atramos / Existing Transmission Line Supports
	Demontuojamos aukštos įtampos elektros tinklų oro linijų atramos/Demolished Transmission Line Supports
	Gamtinių dujų perdavimo infrastruktūra / Natural Gas Transmission Infrastructure
D6	Planuojamas magistralinis dujotiekis / Planned Main Gas Pipeline
D6	Planuojamas magistralinio dujotiekio dėklas / Planned Main Gas Pipeline Case
Dj	Esamas magistralinis dujotiekis / Existing Main Gas Pipeline
Dj	Demontuojamas magistralinis dujotiekis / Demolished Main Gas Pipeline
	Planuojamo magistralinio dujotiekio apsaugos zona (po 25 m į abi puses nuo vamzdyno ašies), bei 25 m atstumas aplink teritorijų, kuriose yra magistralinio dujotiekio įrenginiai ar statiniai aptvėrimą / Planned Pipeline Protection Zone
	Esamo magistralinio dujotiekio apsaugos zona (po 25 m į abi puses nuo vamzdyno ašies), bei 25 m atstumas aplink teritorijų, kuriose yra magistralinio dujotiekio įrenginiai ar statiniai aptvėrimą / Pipeline Protection Zone
	Planuojamas servitutas (planuojamo magistralinio dujotiekio darbų zonos ribos) / Planned Easement (Limits of Planned Gas Pipeline Work Zone)
	Planuojamo magistralinio dujotiekio vietovės klasės teritorija (išilgai magistralinio dujotiekio vamzdyno trasos esanti žemės juosta, kurios ribos po 200 m į abi puses nuo vamzdyno ašies ir 200 m atstumu nuo kraštinių jo taškų) / Area of Planned Main Gas Pipeline
	Magistralinio dujotiekio vietovės klasės teritorija (išilgai magistralinio dujotiekio vamzdyno trasos esanti žemės juosta, kurios ribos po 200 m į abi puses nuo vamzdyno ašies ir 200 m atstumu nuo kraštinių jo taškų) / Area of Main Gas Pipeline
	Elektroninių ryšių infrastruktūra / Electronic communications infrastructure
	Esami mobilaus ryšio bokštai, stiebai / Existing Communication Towers
	Planuojami mobilaus ryšio bokštai, stiebai / Planned Mobile Communication Towers
	Esamas plačiajuosčio interneto RAIN tinklas / Existing Broadband RAIN Network
	Statomas plačiajuosčio interneto RAIN tinklas / Broadband RAIN Network Under Construction
	Planuojamas plačiajuosčio interneto RAIN tinklas / Planned Broadband Internet RAIN Network
	Vandentvarkos infrastruktūra / Water Management Infrastructure
	Esama vandenvietė ir jos apsaugos zonos 1 juosta / Existing Wellfield and it Protection Zone Belt 1
	Esamos vandenvietės apsaugos zonos 2 ir 3 juostos / Existing Wellfield Protection Zone Belt 2 and 3

	Saugomos teritorijos / Protected Areas
	BAST ar PAST teritorija, biosferos poligonas / BAST or PAST Area, Biosphere polygon
	Rezervatas / Strict Reserve
	Draustinis / Reserve
	Gamtos paveldo objektas / Natural Heritage Object
	Nekilnojamosios kultūros vertybės / Real cultural values
	Kultūros paveldo objektas / Cultural Heritage Object
	Kultūros paveldo objektų ir vietovių teritorijos / Areas of Cultural Heritage Objects and Sites
	Kultūros paveldo objektų ir vietovių apsaugos zona / Protection Zone of Cultural Heritage Objects and Sites
	Žemės gelmių išteklių telkiniai / Depth Resources
	Detaliai išžvalgytų naudingųjų iškasenų telkinys / Mineral Deposit
	Paviršinio vandens telkiniai / Surface Water Bodies
	Upės, upeliai, vandens kanalai, drenažo grioviai / Rivers, Streams, Water Canals, Drainage Ditches
	Pelkės / Swamps
	Didelės tikimybės sniego tirpsmo ir liūčių potvynių teritorija (10 proc.) / High Probability of Snowmelt and Rain Flood Area (10 perc.)
	Vidutinės tikimybės sniego tirpsmo ir liūčių potvynių teritorija (1 proc.) / Area of Medium Probability of Snowmelt and Rain Flood Area (1 perc.)
	Valstybės sienos apsauga / State Border Protection
	Valstybės sienos apsaugos zonos ribos / Boundaries of the State Border Protection Zone
	Pasienio ruožo ribos / Boundaries of the Border Section
	Kiti žymėjimai / Other Markings
	Miškai / Forests
	Valstybinės reikšmės miškų plotai / Forests of National Importance
	Kapinės / Cemetery

1.Projekto „Rail Baltica" geležinkelio linijos Lenkijos ir Lietuvos valstybių siena-Jiesia modernizavimo susisiekimo komunikacijų inžinerinės infrastruktūros vystymo plane pateikti susisiekimo komunikacijų sprendiniai (geležinkelių ir automobilių kelių plotis, apjungiamųjų kelių ir gatvių plotis, planuojamos skirtingų lygių sankryžos, sankirtos, tuneliniai pravažiavimai, viadukai, triukšmo slopinimo priemonės, aplinkosauginės priemonės gyvūnams ir visi kiti sprendiniu statiniai) yra preliminarūs ir turi būti tikslinami techninio bei darbo projekto rengimo metu neinicijuojant specialiojo plano koregavimo ir/ar keitimo procedūros.
The Communication networks engineering infrastructure development plan for Rail Baltica railway line Poland and Lithuanian state border-Jiesia presented solutions for transport communications (width of railway tracks and roads, width of connecting roads and streets, planned intersections at different levels, crossings, tunnel passages, overpasses, noise reduction measures, environmental measures for animals and all other structures of the solutions) are preliminary and must be revised during the preparation of the technical (Master) and the working (Detail) project without initiating the procedure for adjusting and/or changing of the special plan.

2. Informacija apie gruntinio vandens lygį pateikta Žvalgybinių inžinerinių geologinių ir geotechninių tyrimų ataskaitoje.
For more information regarding ground water level please see the Geotechnial Survey Report.

B	2024-01-22	IIVP sprendinių derinimas su institucijomis / EIDP solutions coordination with Institutions
A	2023-12-04	IIVP sprendimų keitimas viešinimo metu / Changes to EIDP solutions during publicity
0	2023-07-13	IIVP sprendimai viešajam svarstymui / EIDP solutions for public hearing
LAIDA / REVISION	IŠLEIDIMO DATA / ISSUE DATE	LAIDOS STATUSAS. KEITIMO PRIEŽASTIS (JEI TAIKOMA) / REVISION STATUS. TITLE FOR CHANGE (IF APPLICABLE)

KVAL. PATV. DOK. NR. / QUALIFICATION NO.	SWECO UAB „Sweco Lietuva"		
2494	TPV / TPM	M. BURINSKIENĖ	
	Viceprezidentas	E. KUNEVIČIUS	
	TPV / TPM asist.	D. MAŽĖTIS	
12415/12979	PDV / DPM	V. BELICKAS	
0060	PDV / DPM	J. TAMKIENĖ	
35376	Inž. / Eng.	T. MATULEVIČIUS	
	Inž. / Eng.	A. STANIENĖ	
	Inž. / Eng.	A. SKRIDAILIENĖ	

KVAL. PATV. DOK. NR. / QUALIFICATION NO.	DB		
14603/15179	PDV / DPM	S. DAŠKEVIČ	
	Inž. / Eng.	M. SEIFERT	
	Inž. / Eng.	C. NIENHAUS	
	Inž. / Eng.	S. GALATANU	

KVAL. PATV. DOK. NR. / QUALIFICATION NO.	VILNIAUS PLANAS		
A279	Arch. / Arch.	L. SINKEVIČIUS	
A1282	Arch. / Arch.	N. SICIŪNAS	
	Geog. / Geog.	V. BUJAUSKIENĖ	

LT/EN

PLANAVIMO ORGANIZATORIUS
LIETUVOS RESPUBLIKOS SUSISIEKIMO MINISTERIJA

PASLAUGŲ PIRKĖJAS
LTG INFRA

PROJEKTO PAVADINIMAS / PROJECT TITLE

Rail Baltica

Bendrai finansuojama nuo 2021 m. Europos Sąjungos Europos infrastruktūros tinklų priemone

PROJEKTO „RAIL BALTICA" GELEŽINKELIO LINIJOS LENKIJOS IR LIETUVOS VALSTYBIŲ SIENA-JIESIA MODERNIZAVIMO SUSISIEKIMO KOMUNIKACIJŲ INŽINERINĖS INFRASTRUKTŪROS VYSTYMO PLANAS / PROJECT "RAIL BALTICA" RAILWAY LINE POLAND AND LITHUANIAN STATE BORDER - JIESIA MODERNIZATION COMMUNICATION NETWORKS ENGINEERING INFRASTRUCTURE DEVELOPMENT PLAN

PLANAVIMO ETAPO PAVADINIMAS /PLANNING PHASE TITLE

SPRENDINIŲ KONKRETIZAVIMAS / CONCRETISATION OF THE SOLUTIONS

BRĖŽINIO PAVADINIMAS / DRAWING TITLE

SUTARTINIAI ŽENKLAI / LEGEND

LAIDA / REVISION: B

DOKUMENTO ŽYMUO / DOCUMENT MARK

20111(VXE005)-00-STP-S-B-6A-002-001

LAPAS / PAGE: 1

LAPŲ / SHEETS: 1

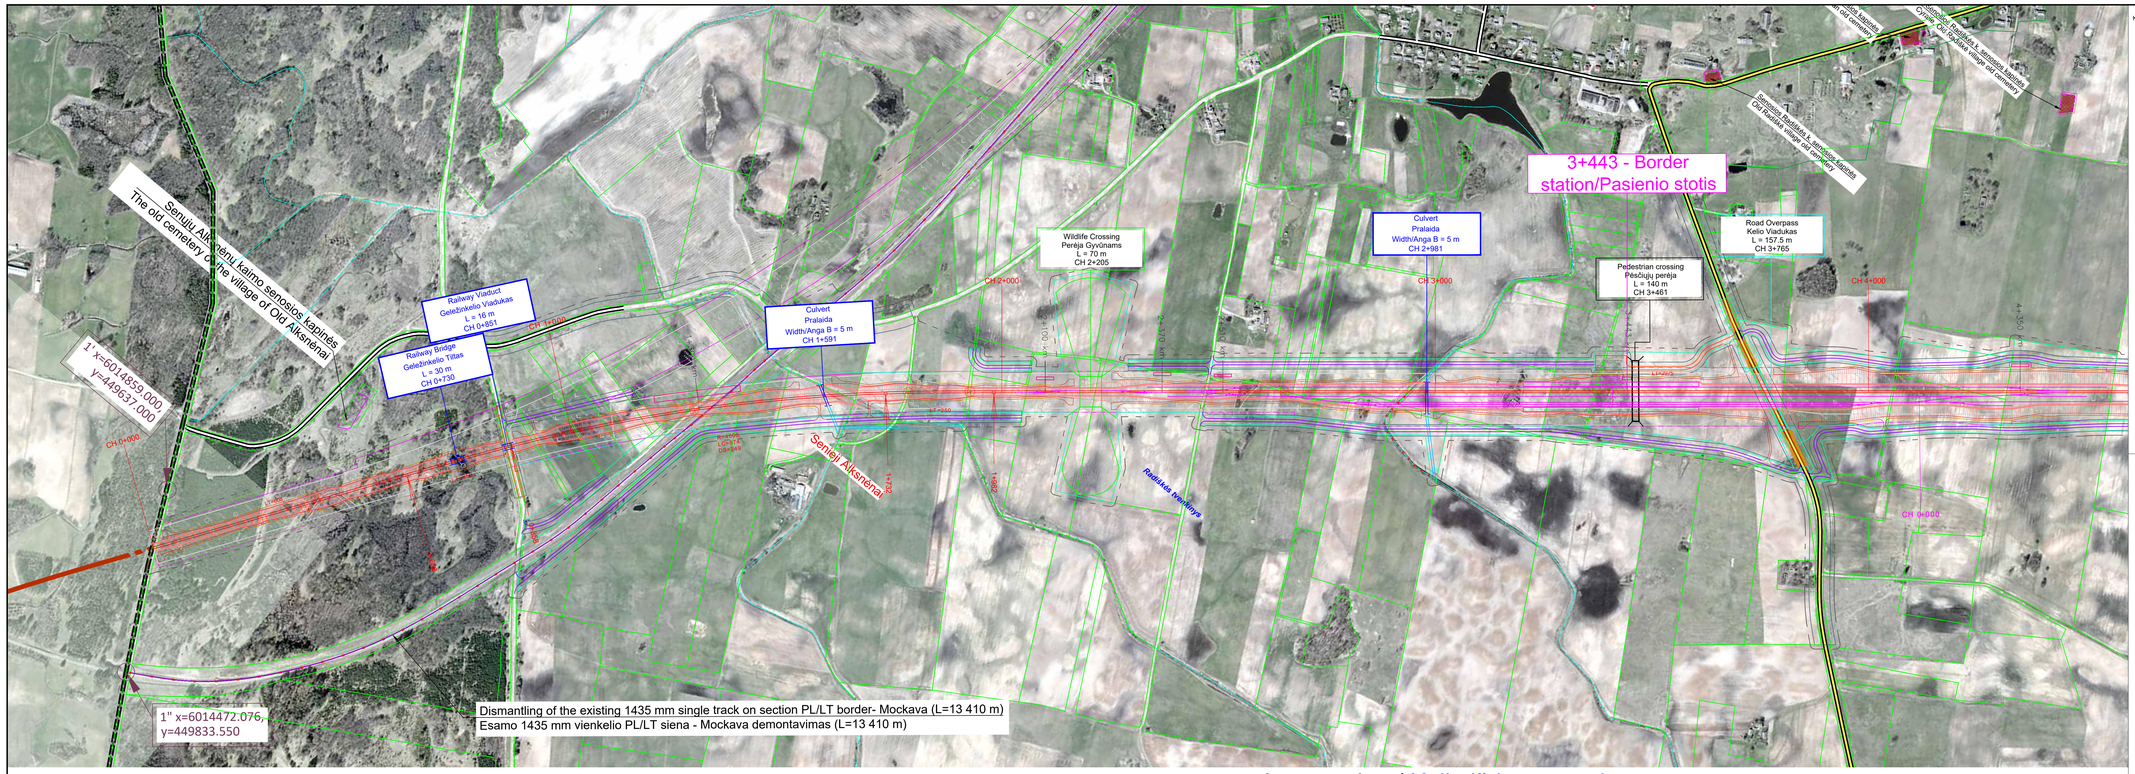

KEY PLAN

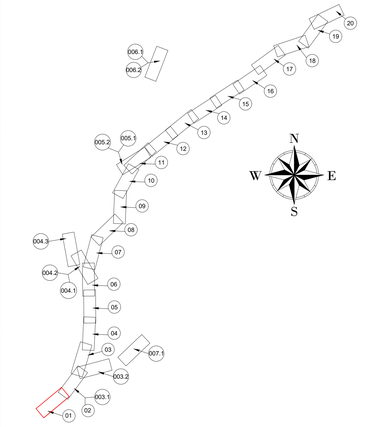

Layout plan / Kelių išdėstymo planas
Scale / Mastelis 1:5000

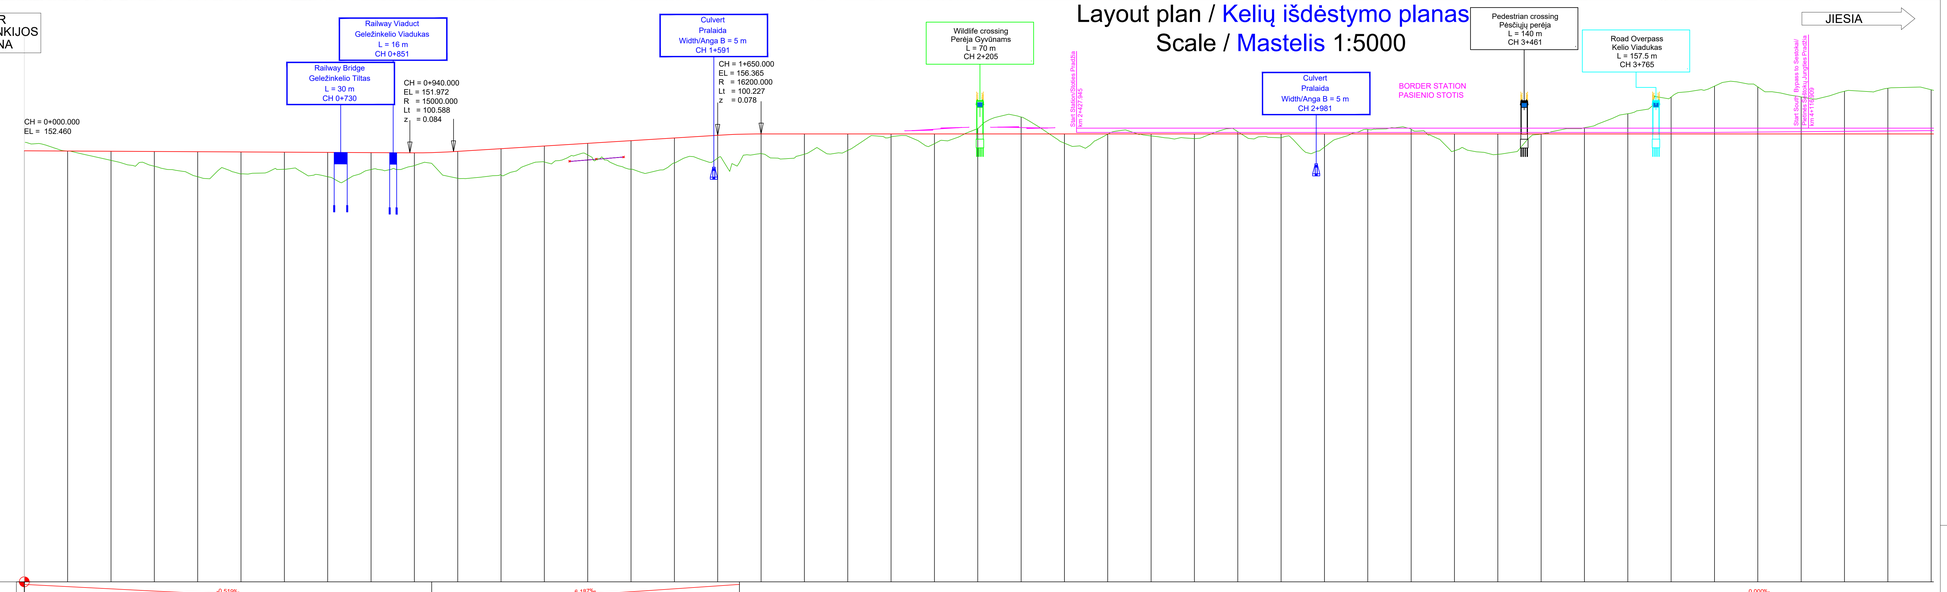

Longitudinal profile / Išilginis profilis
Horizontal scale / Horizontalus mastelis 1:5000 - Vertical scale / Vertikalus mastelis 1:500

SUTARTINIAI ŽENKLAI / LEGEND

- Lietuvos Respublikos riba / The Border of the Republic of Lithuania
- Savivaldybės riba / Limit of Municipality
- Seniūnijos riba / Limit of Eldership
- IVP galiojimo riba / EIDP Validity Limit
- Esamo neklinojamo turto registre įregistruoto žemės sklypo riba / Limit of Land Plot
- Žemės sklypo, planuojamo paimti visuomenės poreikiams, riba / Limit of Land Plot planned to be taken for Public Use
- Esamas pastatas / Existing Building
- Planuojamas pastatas / Planned Building

Geležinkelių infrastruktūra / Railway Infrastructure

- Esamas 1520 mm geležinkelis / 1520 mm Existing Railway
- Esamas 1435 mm geležinkelis / 1435 mm Existing Railway
- Esamas sugretintas 1520 mm/1435 mm geležinkelis / 1520 mm/1435 mm Existing Dual Gauge Railway
- Planuojamas 1520 mm geležinkelis / Planned 1520 mm Railway
- Planuojamas 1435 mm geležinkelis / Planned 1435 mm Railway Mainline
- Planuojama 1435 mm geležinkelio jungtis / Planned 1435 mm Railway Bypass
- Planuojamas sugretintas 1520 mm/1435 mm geležinkelis / Planned 1520 mm/1435 mm Dual Gauge Railway
- Planuojama 1435/1520 mm kelių sankirta / Planned 1435/1520 mm Crossing
- Planuojamas 1435 mm kelio ešmas / Planned 1435 mm Turnout
- Kitais projektais planuojamas 1435 mm geležinkelis / Planned 1435 mm Railway Mainline on other Projects
- Kitais projektais planuojamas 1435 mm kelio ešmas / Planned 1435 mm Turnout on other Projects
- Planuojamas pylimas/iškasa / Planned Embankment/Cut
- Demontuojamas 1520 mm geležinkelis / Demolished 1520 mm Railway
- Demontuojamas 1435 mm geležinkelis / Demolished 1435 mm Railway
- Demontuojamas sugretintas 1520 mm/1435 mm geležinkelis / Demolished 1520 mm/1435 mm Dual Gauge Railway
- Planuojamas geležinkelio peronas / Planned Railway Platform
- CCS platformos / CCS platforms
- Geležinkelio apsaugos zona / Railway Protection Zone
- Planuojamas geležinkelio viaduktas / Planned Railway Viaduct
- Planuojamas geležinkelio tiltas / Planned Railway Bridge
- Planuojamas geležinkelio tunelis / Planned Railway Tunnel
- Planuojama pralaida / Planned Culvert
- Planuojamas kelio viadukas/ Planned Road Overpass
- Planuojamas automobilių tunelis/ Planned Road Tunnel
- Planuojama požeminė pėsčiųjų perėja / Planned Underground Pedestrian Crossing
- Planuojamas pėsčiųjų viadukas / Planned Overground Pedestrian Crossing
- Planuojamos pragonos / Planned Animal Trespass
- Planuojamos perėjos gyvūnams / Planned Overpass Wildlife Crossing
- Planuojamos atraminės sienutės / Planned Retaining Wall
- Esamí kelių arba geležinkelių statiniai / Existing Road or Railway Structures
- Planuojama triukšmo slopinimo užtvara / Planned Noise Reduction Barrier
- Esama/statoma triukšmo slopinimo sienutė / Existing/Under Construction Noise Reduction Wall
- Esamo vandens/melioracijos kanalo pertrasavimas / Rerouting of an existing water/drainage channel

Automobilių keliai / Roads

- Valstybinės reikšmės magistralinis kelias / Highway
- Valstybinės reikšmės krašto kelias / Country Road
- Valstybinės reikšmės rajoninis kelias / District Road
- Vietinės reikšmės kelias arba gatvė su asfalto danga / Asphalt Local Road or Street
- Vietinės reikšmės kelias arba gatvė su žvyro danga / Gravel Local Road or Street
- Planuojamas kelias arba gatvė / Planned Road or Street
- Planuojamas privažiavimo kelias / Planned Access Road
- Planuojami techninio aptarnavimo keliai / Planned Maintenance Roads
- Kitais projektais parengti kelių arba gatvių sprendiniai / Planned Road or Street Solutions on other Projects
- Planuojamas kelio uždarymas / Planned Road Closure
- Planuojamas aptvėrimas / Planned Enclosure
- Autokelio apsaugos zona / Road Protection Zone

1.Projekto „Rail Baltica" geležinkelio linijos Lenkijos ir Lietuvos valstybių siena-Jiesia modernizavimo susisiekimo komunikacijų inžinerinės infrastruktūros vystymo plane pateikti susisekimo komunikacijų sprendiniai (geležinkelių ir automobilių kelių plotis, apjungiamųjų kelių ir gatvių plotis, planuojamos skirtingų lygių sankryžos, sankirtos, tuneliniai pravažiavimai, viadukai, triukšmo slopinimo priemonės, apsirikiavusiųjų priemonės gyvūnams ir viai kiti sprendiniu statiniai) yra preliminarūs ir turi būti tikslinami techninio bei darbo projekto rengimo metu neinicijuojant specialiųjų sąlygų koregavimo ir/ar keitimo procedūros.
The Communication networks engineering infrastructure development plan for Rail Baltica railway line Poland and Lithuanian state border-Jiesia presented solutions for transport communications (width of railway tracks and roads, width of connecting roads and streets, planned intersections at different levels, crossings, tunnel passages, overpasses, noise reduction measures, environmental measures for animals and all other structures of the solutions) are preliminary and must be revised during the preparation of the technical (Master) and the working. (Detail) project without initiating the procedure for adjusting and/or changing of the special plan.

2. Informacija apie gruntinio vandens lygį pateikta Žvalgybinių inžinerinių geologinių ir geotechninių tyrimų ataskaitoje.
For more information regarding ground water level please see the Geotechnical Survey Report.

B	2024-01-22	IVP sprendinių derinimas su institucijomis / EIDP solutions coordination with Institutions
A	2023-12-04	IVP sprendinių keitimas viešinimo metu / Changes to EIDP solutions during publicity
0	2023-07-13	IVP sprendimai viešajam svarstymui / EIDP solutions for public hearing
LAIDA / REVISION	ĮSILEIDIMO DATA / ISSUE DATE	LAIDOS STATUSAS. KEITIMO PRIEŽASTIS (JEI TAIKOMA) / REVISION STATUS. TITLE FOR CHANGE. (IF APPLICABLE)

KVAL. NR. / QUALIFICATION NO.			
	SWECO UAB „Sweco Lietuva"		
2494	TPV / TPM	M. BIJŪNSKIENĖ	
	Vizuotojo/erdvės	E. KUNEVIČIUS	
	TPV / TPM kelių	D. MAŽĖTIS	
1241512929	PDV / DPM	V. BELICKAS	
0060	PDV / DPM	J. TAMKIENĖ	
35376	PDV / DPM	T. MATULEVIČIUS	
	Ind. / Eng.	A. STANIENĖ	
	Ind. / Eng.	A. SKIRDAILIENĖ	
	Ind. / Eng.	J. REPEYTE	
	DB		
14603/15179	PDV / DPM	S. DAŠKEVIČ	
	Ind. / Eng.	M. SEIFERT	
	Ind. / Eng.	C. NIEMANUS	
	Ind. / Eng.	S. GALATAVU	
	VILNIAUS PLANAS		
A279	Arch. / Arch.	L. SINKEVIČIUS	
A1282	Arch. / Arch.	N. SICIŅAS	
	Geog. / Geog.	V. BIJAUSKIENĖ	

PLANAVIMO ORGANIZATORIUS

PARAŠŲ PIRMĖJAS

LT/EN

KVALIFIKUOTAS SUBRĖMĖJAS / QUALIFIED CONTRACTOR

LTG INFRA

PROJEKTO PAVADINIMAS / PROJECT TITLE

Rail Baltica

PROJEKTO „RAIL BALTICA" GELEŽINKELIO LINIJOS LENKIJOS IR LIETUVOS VALSTYBIŲ SIENA–JIESIA MODERNIZAVIMO SUSISIEKIMO KOMUNIKACIJŲ INŽINERINĖS INFRASTRUKTŪROS VYSTYMO PLANAS / PROJECT "RAIL BALTICA" RAILWAY LINE POLAND AND LITHUANIAN STATE BORDER - JIESIA MODERNIZATION COMMUNICATION NETWORKS ENGINEERING INFRASTRUCTURE DEVELOPMENT PLAN

PLANAVIMO ETAPO PAVADINIMAS /PLANNING PHASE TITLE

SPRENDINIŲ KONKRETIZAVIMAS / CONCRETISATION OF THE SOLUTIONS

BRĖŽINIO PAVADINIMAS / DRAWING TITLE

6A ALTERNATYVOS HORIZONTALUS PLANAS IR IŠILGINIS PROFILIS / ALTERNATIVE 6A HORIZONTAL PLAN AND LONGITUDINAL PROFILE

LAIDA / REVISION: B

DOKUMENTO ŽYMUO / DOCUMENT MARK

20111(VXE005)-00-STP-S-B-6A-002-002

LAPAS / PAGE: 1 | LAPŲ / SHEETS: 20

A0 841 x 1189 mm

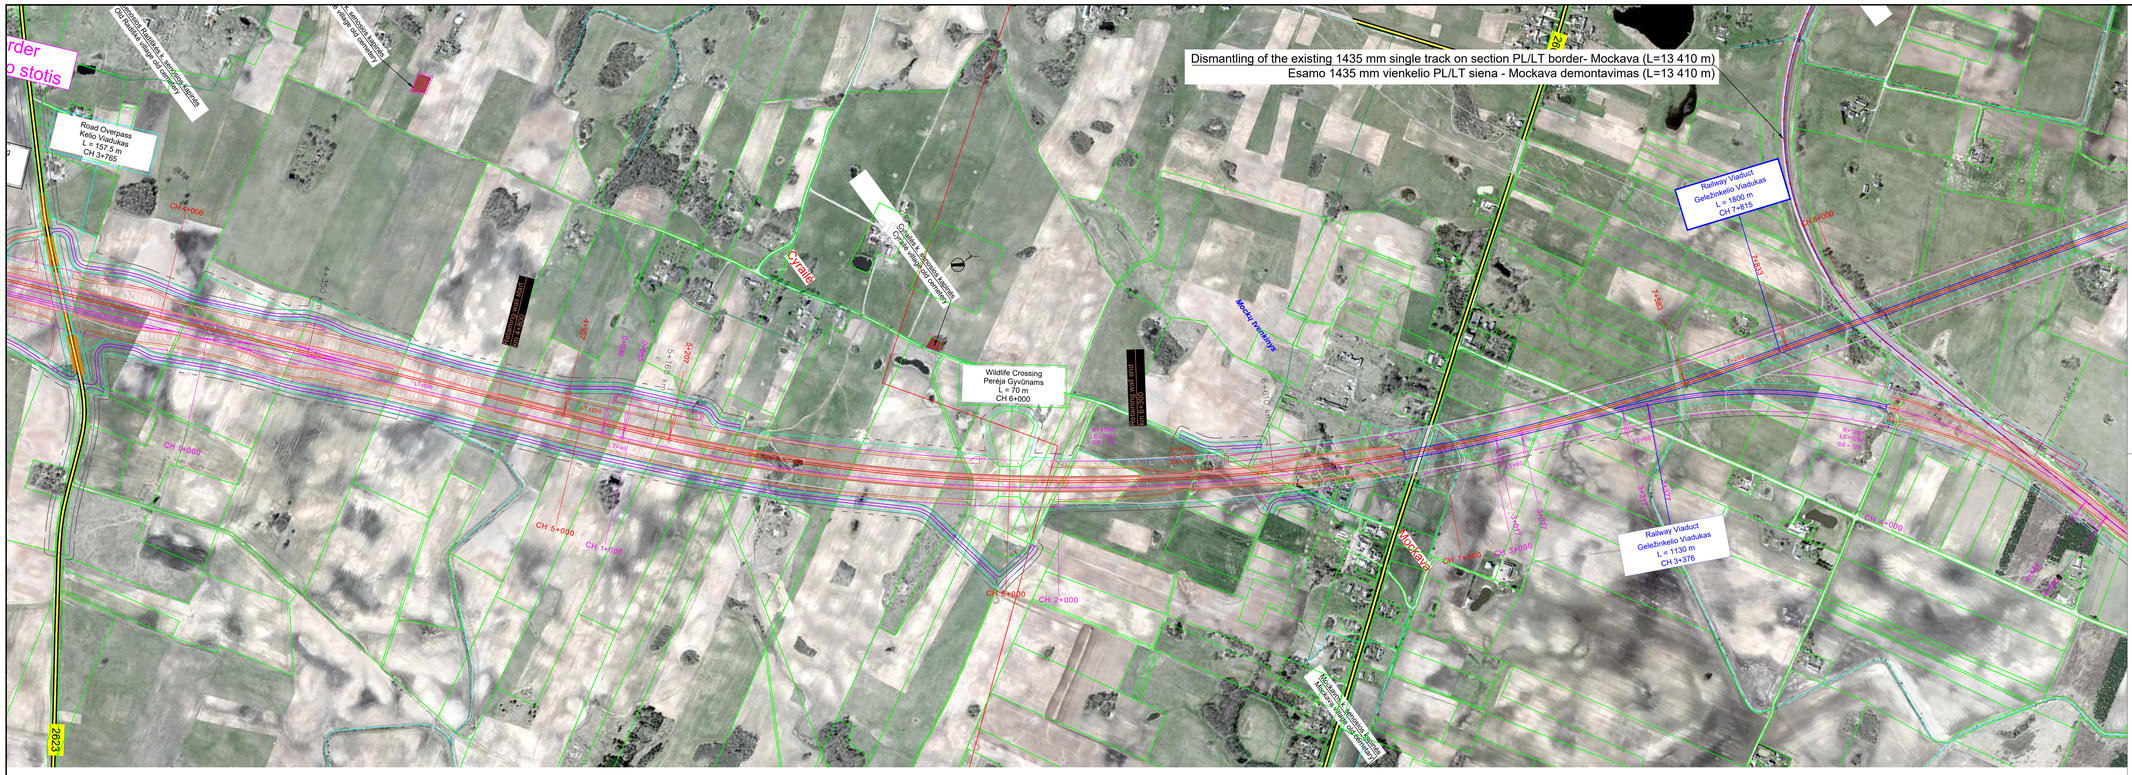

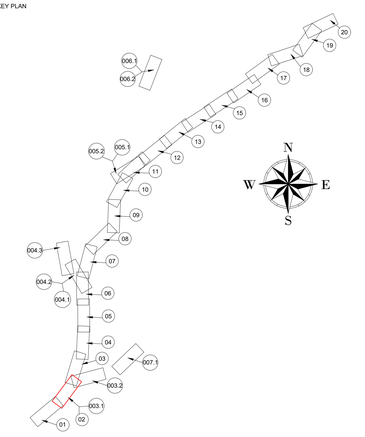

SUTARTINIAI ŽENKLAI / LEGEND

- Lietuvos Respublikos riba / The Border of the Republic of Lithuania
- Savivaldybės riba / Limit of Municipality
- Seniūnijos riba / Limit of Eldership
- IVP galiojimo riba / EIDP Validity Limit
- Esamo nekilnojamo turto registre įregistruoto žemės sklypo riba / Limit of Land Plot
- Žemės sklypo, planuojamo paimti visuomenės poreikiams, riba / Limit of Land Plot planned to be taken for Public Use
- Esamas pastatas / Existing Building
- Planuojamas pastatas / Planned Building

Geležinkelių infrastruktūra / Railway Infrastructure

- Esamas 1520 mm geležinkelis / 1520 mm Existing Railway
- Esamas 1435 mm geležinkelis / 1435 mm Existing Railway
- Esamas sugretintas 1520 mm/1435 mm geležinkelis / 1520 mm/1435 mm Existing Dual Gauge Railway
- Planuojamas 1520 mm geležinkelis / Planned 1520 mm Railway
- Planuojamas 1435 mm geležinkelis / Planned 1435 mm Railway Mainline
- Planuojama 1435 mm geležinkelio jungtis / Planned 1435 mm Railway Bypass
- Planuojamas sugretintas 1520 mm/1435 mm geležinkelis / Planned 1520 mm/1435 mm Dual Gauge Railway
- Planuojama 1435/1520 mm kelių sankirta / Planned 1435/1520 mm Crossing
- Planuojamas 1435 mm kelio ešmas / Planned 1435 mm Turnout
- Kitais projektais planuojamas 1435 mm geležinkelis / Planned 1435 mm Railway Mainline on other Projects
- Kitais projektais planuojamas 1435 mm kelio ešmas / Planned 1435 mm Turnout on other Projects
- Planuojamas pylimas/iškasa / Planned Embankment/Cut
- Demontuojamas 1520 mm geležinkelis / Demolished 1520 mm Railway
- Demontuojamas 1435 mm geležinkelis / Demolished 1435 mm Railway
- Demontuojamas sugretintas 1520 mm/1435 mm geležinkelis / Demolished 1520 mm/1435 mm Dual Gauge Railway
- Planuojamas geležinkelio peronas / Planned Railway Platform
- CCS platformos / CCS platforms
- Geležinkelio apsaugos zona / Railway Protection Zone
- Planuojamas geležinkelio viadukas / Planned Railway Viaduct
- Planuojamas geležinkelio tiltas / Planned Railway Bridge
- Planuojamas geležinkelio tunelis / Planned Railway Tunnel
- Planuojama pralaida / Planned Culvert
- Planuojamas kelio viadukas/ Planned Road Overpass
- Planuojamas automobilių tunelis/ Planned Road Tunnel
- Planuojama požeminė pėsčiųjų perėja / Planned Underground Pedestrian Crossing
- Planuojamas pėsčiųjų viadukas / Planned Overground Pedestrian Crossing
- Planuojamos pragonos / Planned Animal Trespass
- Planuojamos perėjos gyvūnams / Planned Overpass Wildlife Crossing
- Planuojamos atraminės sienutės / Planned Retaining Wall
- Esami kelių arba geležinkelių statiniai / Existing Road or Railway Structures
- Planuojama triukšmo slopinimo užtvara / Planned Noise Reduction Barrier
- Esama/statoma triukšmo slopinimo sienutė / Existing/Under Construction Noise Reduction Wall
- Esamo vandens/melioracijos kanalo pertrasavimas / Rerouting of an existing water/drainage channel

Automobilių keliai / Roads

- Valstybinės reikšmės magistralinis kelias / Highway
- Valstybinės reikšmės krašto kelias / Country Road
- Valstybinės reikšmės rajoninis kelias / District Road
- Vietinės reikšmės kelias arba gatvė su asfalto danga / Asphalt Local Road or Street
- Vietinės reikšmės kelias arba gatvė su žvyro danga / Gravel Local Road or Street
- Planuojamas kelias arba gatvė / Planned Road or Street
- Planuojamas privažiavimo kelias / Planned Access Road
- Planuojami techninio aptarnavimo keliai / Planned Maintenance Roads
- Kitais projektais parengti kelių arba gatvių sprendiniai / Planned Road or Street Solutions on other Projects
- Planuojamas kelio uždarymas / Planned Road Closure
- Planuojamas aptvėrimas / Planned Enclosure
- Autokelio apsaugos zona / Road Protection Zone

1.Projekto „Rail Baltica" geležinkelio linijos Lenkijos ir Lietuvos valstybių siena-Jiesia modernizavimo susisiekimo komunikacijų inžinerinės infrastruktūros vystymo plane pateikti susisiekimo komunikacijų sprendiniai (geležinkelių ir automobilių kelių plotis, apjungiamųjų kelių ir gatvių plotis, planuojamos ekritinių bylų sankryžos, sankirtos, tuneliniai pravažiavimai, viaduktai, triukšmo slopinimo priemonės, aplinkosaugines priemonės gyvūnams ir vėl kiti sprendiniu statiniai) yra preliminarūs ir turi būti tikslinami techninio bei darbo projekto rengimo metu neinicijuojant specialiojo plano koregavimo-irtar keitimo procedūros.
The Communication networks engineering infrastructure development plan for Rail Baltica railway line Poland and Lithuanian state border-Jiesia presented solutions for transport communications (width of railway tracks and roads, width of connecting roads and streets, planned intersections at different levels, crossings, tunnel passages, overpasses, noise reduction measures, environmental measures for animals and all other structures of the solutions) are preliminary and must be revised during the preparation of the technical (Master) and the working. (Detail) project without initiating the procedure for adjusting and/or changing of the special plan.

2. Informacija apie gruntinio vandens lygį pateikta Žvalgybinių inžinerinių geologinių ir geotechninių tyrimų ataskaitoje.
For more information regarding ground water level please see the Geotechnical Survey Report.

B	2024-01-22	IVP sprendinių derinimas su institucijomis / EIDP solutions coordination with Institutions
A	2023-12-04	IVP sprendinių keitimas viešinimo metu / Changes to EIDP solutions during publicity
0	2023-07-13	IVP sprendiniai viešajam svarstymui / EIDP solutions for public hearing
LAIDA / REVISION	ĮŽLEIDIMO DATA / ISSUE DATE	LAIDOS STATUSAS. KEITIMO PRIEŽASTIS (JEI TAIKOMA) / REVISION STATUS. TITLE FOR CHANGE (IF APPLICABLE)

PARENGĖ / PREPARED BY	SWECO UAB „Sweco Lietuva"		
2494	TPV / TPM	M. BURNINSKIENĖ	
	Vyresnysis inž.	E. KUNEVIČIUS	
	TPV / TPM vad.	D. MAŽETIS	
1241012809	PDV / DPM	V. BELICKAS	
0060	PDV / DPM	J. TAMKIENĖ	
35378	PDV / DPM	T. MATULEVIČIUS	
	Inž. / Eng.	A. STANIENĖ	
	Inž. / Eng.	A. SKIRDAILIENĖ	
	Inž. / Eng.	J. REPŠYTĖ	
PARENGĖ / PREPARED BY	DB		
14603/15179	PDV / DPM	S. DAŠKEVIČ	
	Inž. / Eng.	M. SEIFERT	
	Inž. / Eng.	C. NIEMANUS	
	Inž. / Eng.	S. GALATANU	
PARENGĖ / PREPARED BY	VILNIAUS PLANAS		
A279	Archit. / Archit.	L. SINKEVIČIUS	
A1282	Archit. / Archit.	N. SICIŅAS	
	Geog. / Geog.	V. BIJAUSKIENĖ	
LT/EN	PLANAVIMO ORGANIZATORIUS	VYRIAUSYBĖS ATSTOVAUJANTI INSTITUCIJA	
	PASLAUGŲ PIRKĖJAS	LTG INFRA	

PROJEKTO PAVADINIMAS / PROJECT TITLE

Rail Baltica

PROJEKTO „RAIL BALTICA" GELEŽINKELIO LINIJOS LENKIJOS IR LIETUVOS VALSTYBIŲ SIENA–JIESIA MODERNIZAVIMO SUSISIEKIMO KOMUNIKACIJŲ INŽINERINĖS INFRASTRUKTŪROS VYSTYMO PLANAS / PROJECT "RAIL BALTICA" RAILWAY LINE POLAND AND LITHUANIAN STATE BORDER – JIESIA MODERNIZATION COMMUNICATION NETWORKS ENGINEERING INFRASTRUCTURE DEVELOPMENT PLAN

PLANAVIMO ETAPO PAVADINIMAS /PLANNING PHASE TITLE

SPRENDINIŲ KONKRETIZAVIMAS / CONCRETISATION OF THE SOLUTIONS

BRĖŽINIO PAVADINIMAS / DRAWING TITLE

6A ALTERNATYVOS HORIZONTALUS PLANAS IR ŠILGINIS PROFILIS / ALTERNATIVE 6A HORIZONTAL PLAN AND LONGITUDINAL PROFILE

LAIDA / REVISION: B

DOKUMENTO ŽYMUO / DOCUMENT MARK: 20111(VKE005)-00-STP-S-B-6A-002-002

LAPAS / PAGE: 2 — LAPŲ SKAIČIUS / TOTAL PAGES: 20

A0 841 x 1189 mm

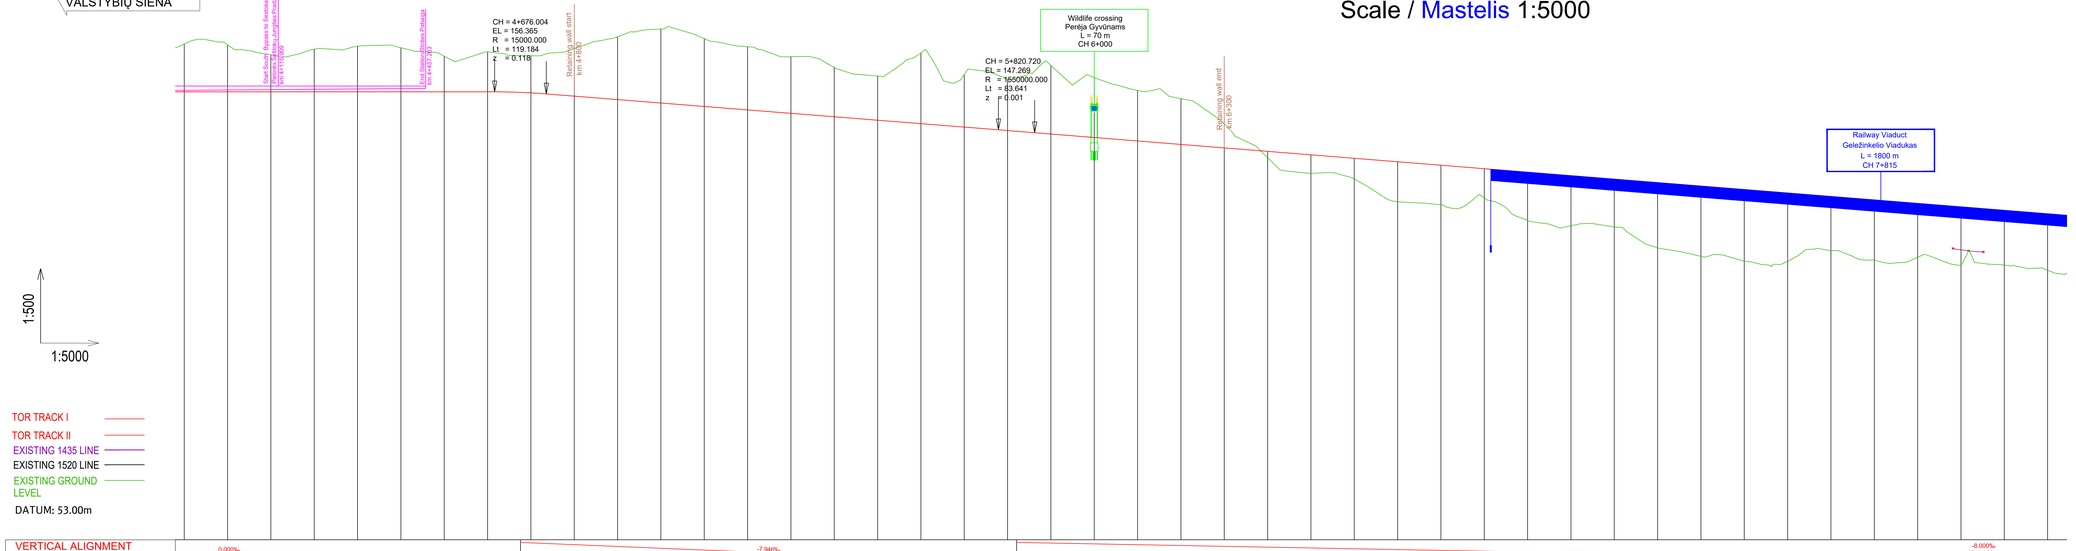

Longitudinal profile / Išilginis profilis

Horizontal scale / Horizontalus mastelis 1:5000 - Vertical scale / Vertikalus mastelis 1:500

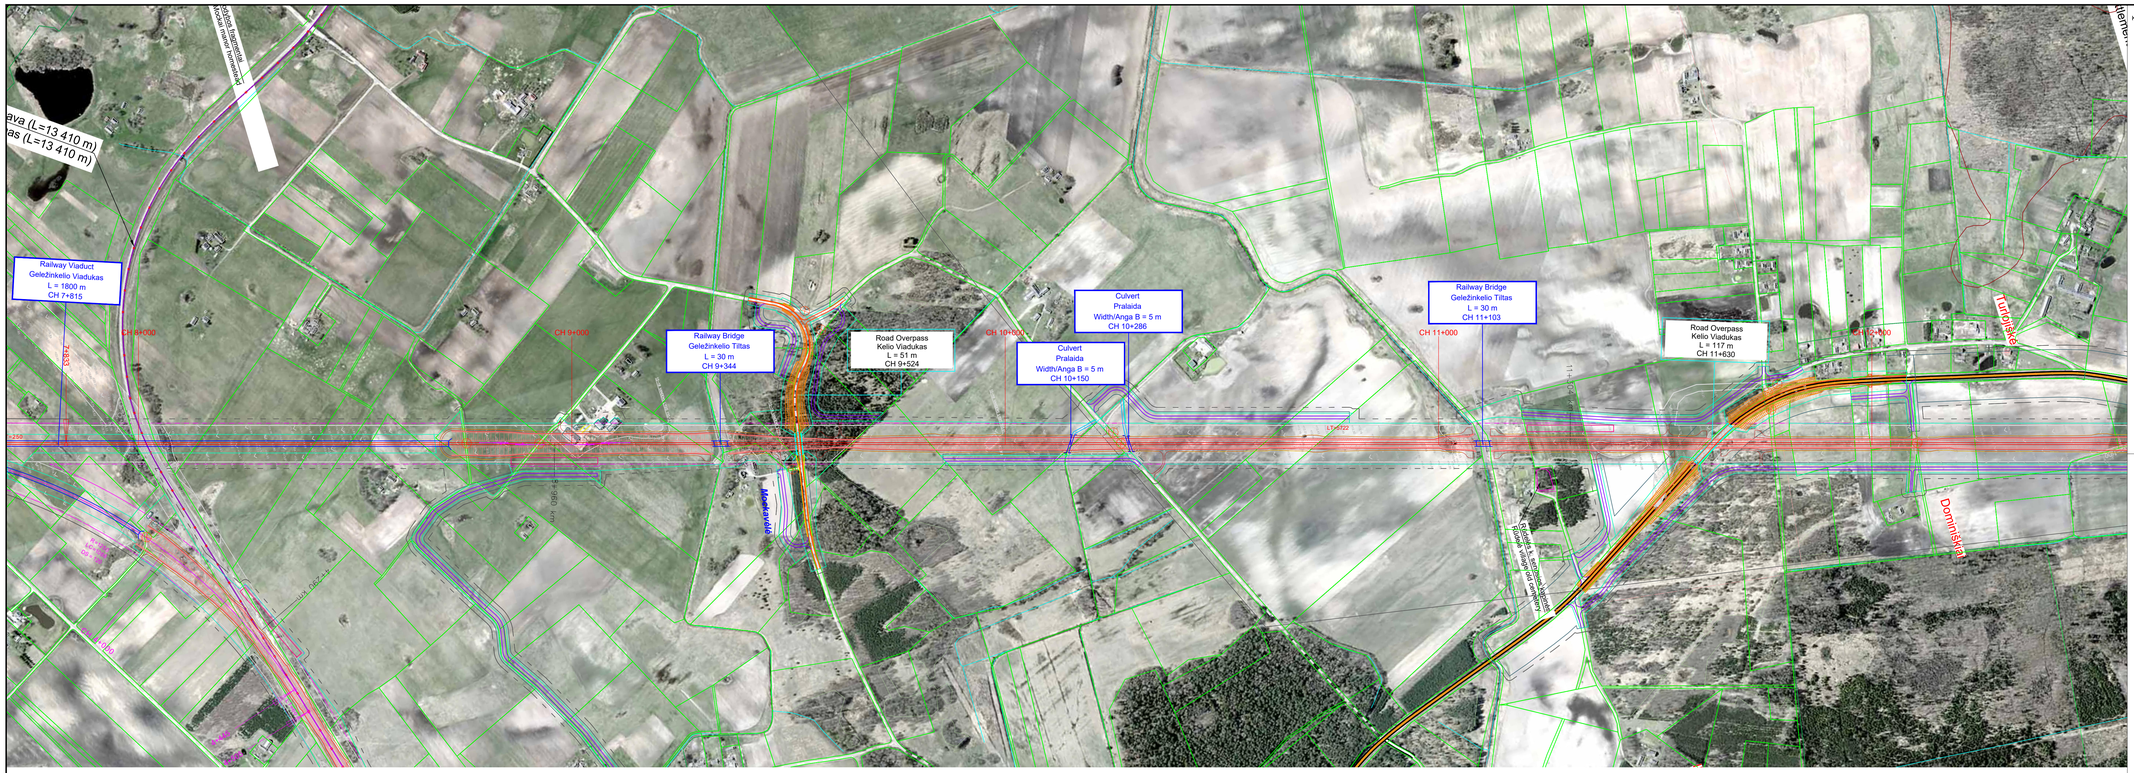

Layout plan / Kelių išdėstymo planas
Scale / Mastelis 1:5000

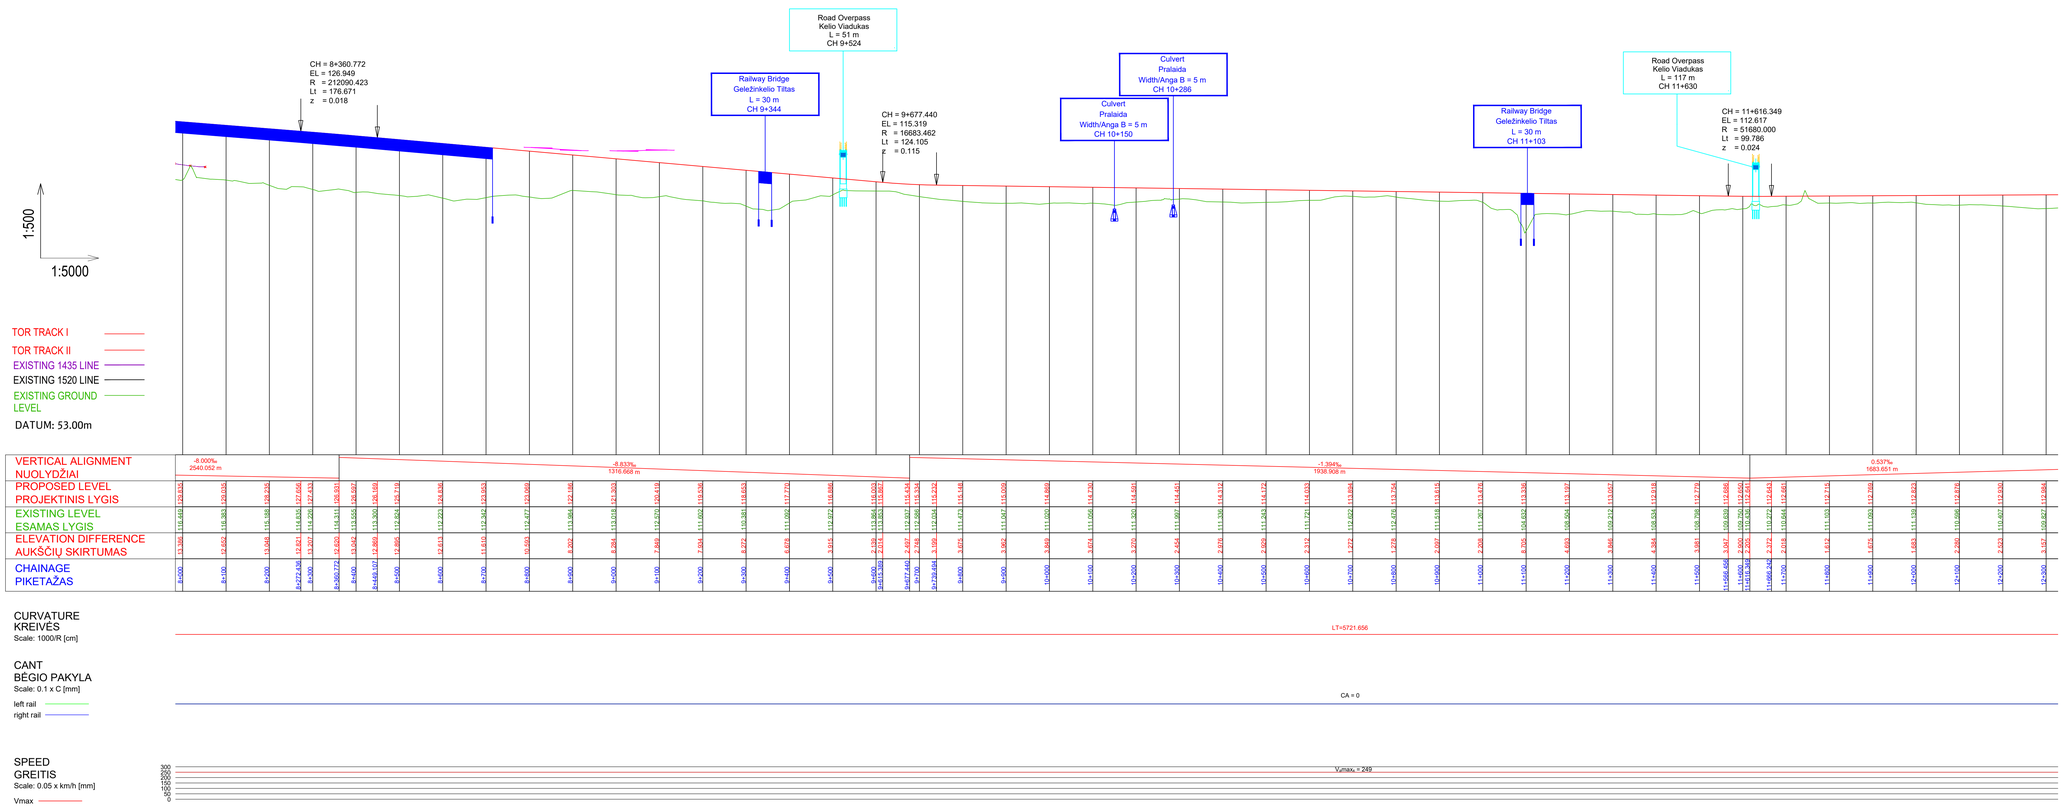

Longitudinal profile / Išilginis profilis
Horizontal scale / Horizontalus mastelis 1:5000 - Vertical scale / Vertikalus mastelis 1:500

KEY PLAN

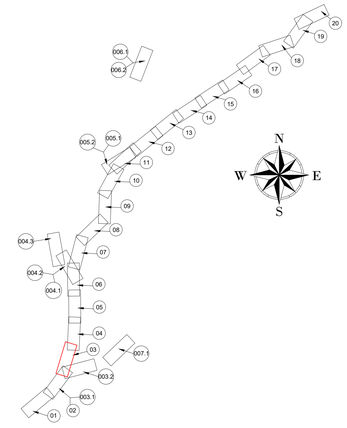

SUTARTINIAI ŽENKLAI / LEGEND

- Lietuvos Respublikos riba / The Border of the Republic of Lithuania
- Savivaldybės riba / Limit of Municipality
- Seniūnijos riba / Limit of Eldership
- IVP galiojimo riba / EIDP Validity Limit
- Esamo neklnojamo turto registre įregistruoto žemės sklypo riba / Limit of Land Plot
- Žemės sklypo, planuojamo paimti visuomenės poreikiams, riba / Limit of Land Plot planned to be taken for Public Use
- Esamas pastatas / Existing Building
- Planuojamas pastatas / Planned Building

Geležinkelių infrastruktūra / Railway Infrastructure

- Esamas 1520 mm geležinkelis / 1520 mm Existing Railway
- Esamas 1435 mm geležinkelis / 1435 mm Existing Railway
- Esamas sugretintas 1520 mm/1435 mm geležinkelis / 1520 mm/1435 mm Existing Dual Gauge Railway
- Planuojamas 1520 mm geležinkelis / Planned 1520 mm Railway
- Planuojamas 1435 mm geležinkelis / Planned 1435 mm Railway Mainline
- Planuojama 1435 mm geležinkelio jungtis / Planned 1435 mm Railway Bypass
- Planuojamas sugretintas 1520 mm/1435 mm geležinkelis / Planned 1520 mm/1435 mm Dual Gauge Railway
- Planuojama 1435/1520 mm kelių sankirta / Planned 1435/1520 mm Crossing
- Planuojamas 1435 mm kelio ieėmas / Planned 1435 mm Turnout
- Kitais projektais planuojamas 1435 mm geležinkelis / Planned 1435 mm Railway Mainline on other Projects
- Kitais projektais planuojamas 1435 mm kelio ieėmas / Planned 1435 mm Turnout on other Projects
- Planuojamas pylimas/iškasa / Planned Embankment/Cut
- Demontuojamas 1520 mm geležinkelis / Demolished 1520 mm Railway
- Demontuojamas 1435 mm geležinkelis / Demolished 1435 mm Railway
- Demontuojamas sugretintas 1520 mm/1435 mm geležinkelis / Demolished 1520 mm/1435 mm Dual Gauge Railway
- Planuojamas geležinkelio peronas / Planned Railway Platform
- CCS platformos / CCS platforms
- Geležinkelio apsaugos zona / Railway Protection Zone
- Planuojamas geležinkelio viadukas / Planned Railway Viaduct
- Planuojamas geležinkelio tiltas / Planned Railway Bridge
- Planuojamas geležinkelio tunelis / Planned Railway Tunnel
- Planuojama pralaida / Planned Culvert
- Planuojamas kelio viadukas/ Planned Road Overpass
- Planuojamas automobilių tunelis/ Planned Road Tunnel
- Planuojama požeminė pėsčiųjų perėja / Planned Underground Pedestrian Crossing
- Planuojamas pėsčiųjų viadukas / Planned Overground Pedestrian Crossing
- Planuojamos pragimos / Planned Animal Trespass
- Planuojamos perėjos gyvūnams / Planned Overpass Wildlife Crossing
- Planuojamos atraminės sienutės / Planned Retaining Wall
- Esami kelių arba geležinkelių statiniai / Existing Road or Railway Structures
- Planuojama triukšmo slopinimo užtvara / Planned Noise Reduction Barrier
- Esama/statoma triukšmo slopinimo sienutė / Existing/Under Construction Noise Reduction Wall
- Esamo vandens/melioracijos kanalo pertrasavimas / Rerouting of an existing water/drainage channel

Automobilių keliai / Roads

- Valstybinės reikšmės magistralinis kelias / Highway
- Valstybinės reikšmės krašto kelias / Country Road
- Valstybinės reikšmės rajoninis kelias / District Road
- Vietinės reikšmės kelias arba gatvė su asfalto danga / Asphalt Local Road or Street
- Vietinės reikšmės kelias arba gatvė su žvyro danga / Gravel Local Road or Street
- Planuojamas kelias arba gatvė / Planned Road or Street
- Planuojamas privažiavimo kelias / Planned Access Road
- Planuojami techninio aptarnavimo keliai / Planned Maintenance Roads
- Kitais projektais parengti kelių arba gatvių sprendiniai / Planned Road or Street Solutions on other Projects
- Planuojamas kelio uždarymas / Planned Road Closure
- Planuojamas aptvėrimas / Planned Enclosure
- Autokelio apsaugos zona / Road Protection Zone

1.Projekto „Rail Baltica" geležinkelio linijos Lenkijos ir Lietuvos valstybių sienа-Jiesia modernizavimo susisiekimo komunikacijų inžinerinės infrastruktūros vystymo plane pateikti susisiekimo komunikacijų sprendiniai (geležinkelių ir automobilių kelių plotis, aplinkamųjų kelių ir gatvių plotis, planuojamos skirtingų lygių sankryžos, sankirtos, tuneliniai pravažiavimai, viaduktai, triukšmo slopinimo priemonės, aplinkosauginės priemonės gyvūnams ir visi kiti sprendiniai statiniai) yra preliminarūs ir turi būti tikslinami techninio bei darbo projekto rengimo metu nenuviejuojant specialiojo plano koregavimo ir/ar keitimo procedūros.
The Communication networks engineering infrastructure development plan for Rail Baltica railway line Poland and Lithuanian state border–Jiesia presented solutions for transport communications (width of railway tracks and roads, width of connecting roads and streets, planned intersections at different levels, crossings, tunnel passages, overpasses, noise reduction measures, environmental measures for animals and all other structures of the solutions) are preliminary and must be revised during the preparation of the technical (Master) and the working (Detail) project without initiating the procedure for adjusting and/or changing of the special plan.

2. Informacija apie gruntinio vandens lygį pateikta Žvalgybinių inžinerinių geologinių ir geotechninių tyrimų ataskaitoje.
For more information regarding ground water level please see the Geotechnial Survey Report.

B	2024-01-22	IVP sprendinių derinimas su institucijomis / EIDP solutions coordination with institutions
A	2023-12-04	IVP sprendinių keitimas viešinimo metu / Changes to EIDP solutions during publicity
0	2023-07-13	IVP sprendimai viešiem svarstymui / EIDP solutions for public hearing
LAIDA / REVISION	ĮŽEIDIMO DATA / ISSUE DATE	LAIDOS STATUSAS. KEITIMO PRIEŽASTIS (JEI TAIKOMA) / REVISION STATUS. TITLE FOR CHANGE. (IF APPLICABLE)

KVALIFIKACIJOS NR. / QUALIFICATION NO.			
		SWECO UAB „Sweco Lietuva"	
2494	TPV / TPM	M. BURNINSKIENĖ	
	Vizuotojo/dirbo	E. KUNEVIČIUS	
	TPV / TPM asist.	D. MAŽETIS	
1241512979	PDV / DPM	V. BELICKAS	
1990	PDV / DPM	J. TAMKIENĖ	
35378	PDV / DPM	T. MATULEVIČIUS	
	Inž. / Eng.	A. STANIENĖ	
	Inž. / Eng.	A. SKIRDAILIENĖ	
	Inž. / Eng.	J. REPŠYTĖ	
KVALIFIKACIJOS NR. / QUALIFICATION NO.			
		DB	
1460315179	PDV / DPM	S. DAŠKEVIČ	
	Inž. / Eng.	M. SEIFERT	
	Inž. / Eng.	C. NIEMHAUS	
	Inž. / Eng.	S. GALATANU	
KVALIFIKACIJOS NR. / QUALIFICATION NO.			
		VILNIAUS PLANAS	
A279	Arch. / Arch.	L. ŠINKEVIČIUS	
A1262	Arch. / Arch.	N. SICIŪNAS	
	Geog. / Geog.	V. BIJAUSKIENĖ	

PLANAVIMO ORGANIZATORIUS: LIETUVOS RESPUBLIKOS SUSISIEKIMO MINISTERIJA

PASLAUGŲ PIRKĖJAS: LTG INFRA

PROJEKTO PAVADINIMAS / PROJECT TITLE

Rail Baltica

PROJEKTO „RAIL BALTICA" GELEŽINKELIO LINIJOS LENKIJOS IR LIETUVOS VALSTYBIŲ SIENA-JIESIA MODERNIZAVIMO SUSISIEKIMO KOMUNIKACIJŲ INŽINERINĖS INFRASTRUKTŪROS VYSTYMO PLANAS / PROJECT "RAIL BALTICA" RAILWAY LINE POLAND AND LITHUANIAN STATE BORDER – JIESIA MODERNIZATION COMMUNICATION NETWORKS ENGINEERING INFRASTRUCTURE DEVELOPMENT PLAN

PLANAVIMO ETAPO PAVADINIMAS /PLANNING PHASE TITLE

SPRENDINIŲ KONKRETIZAVIMAS / CONCRETISATION OF THE SOLUTIONS

BRĖŽINIO PAVADINIMAS / DRAWING TITLE

6A ALTERNATYVOS HORIZONTALUS PLANAS IR IŠILGINIS PROFILIS / ALTERNATIVE 6A HORIZONTAL PLAN AND LONGITUDINAL PROFILE

LAIDA / REVISION: B

DOKUMENTO ŽYMUO / DOCUMENT MARK: 20111(VXE005)-00-STP-S-B-6A-002-002

LAPAS / PAGE: 3

LAPŲ SK. / SHEETS: 20

LT/EN

A3 841 x 1189 mm

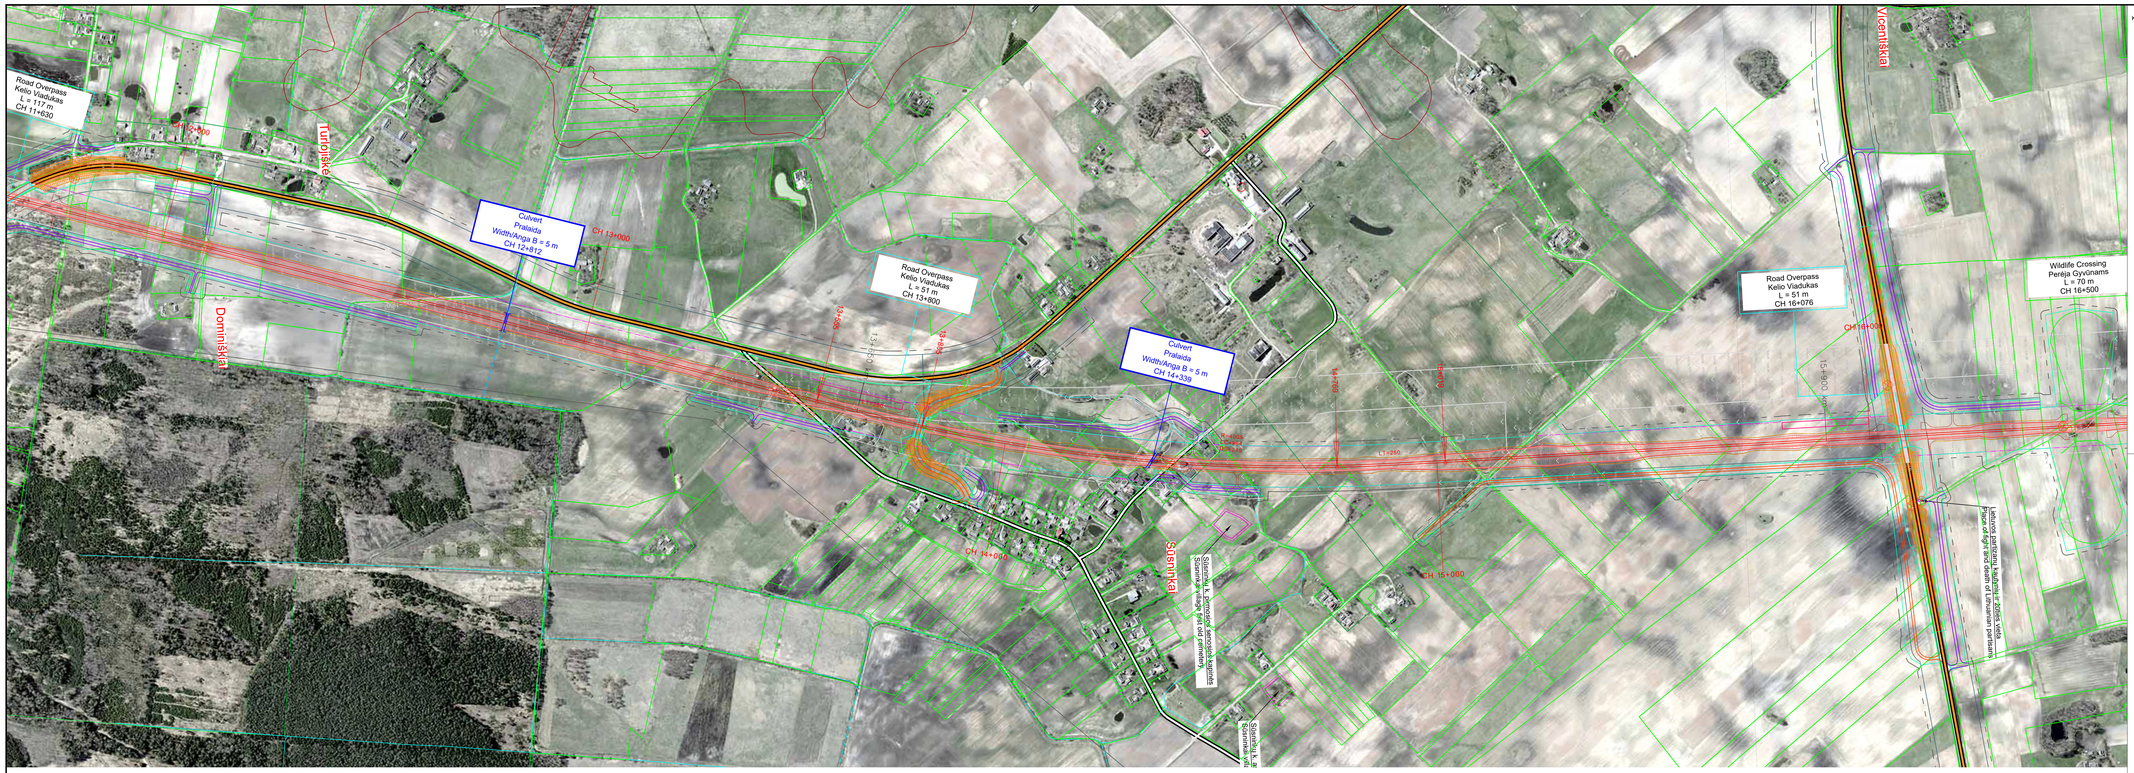

Layout plan / Kelių išdėstymo planas
Scale / Mastelis 1:5000

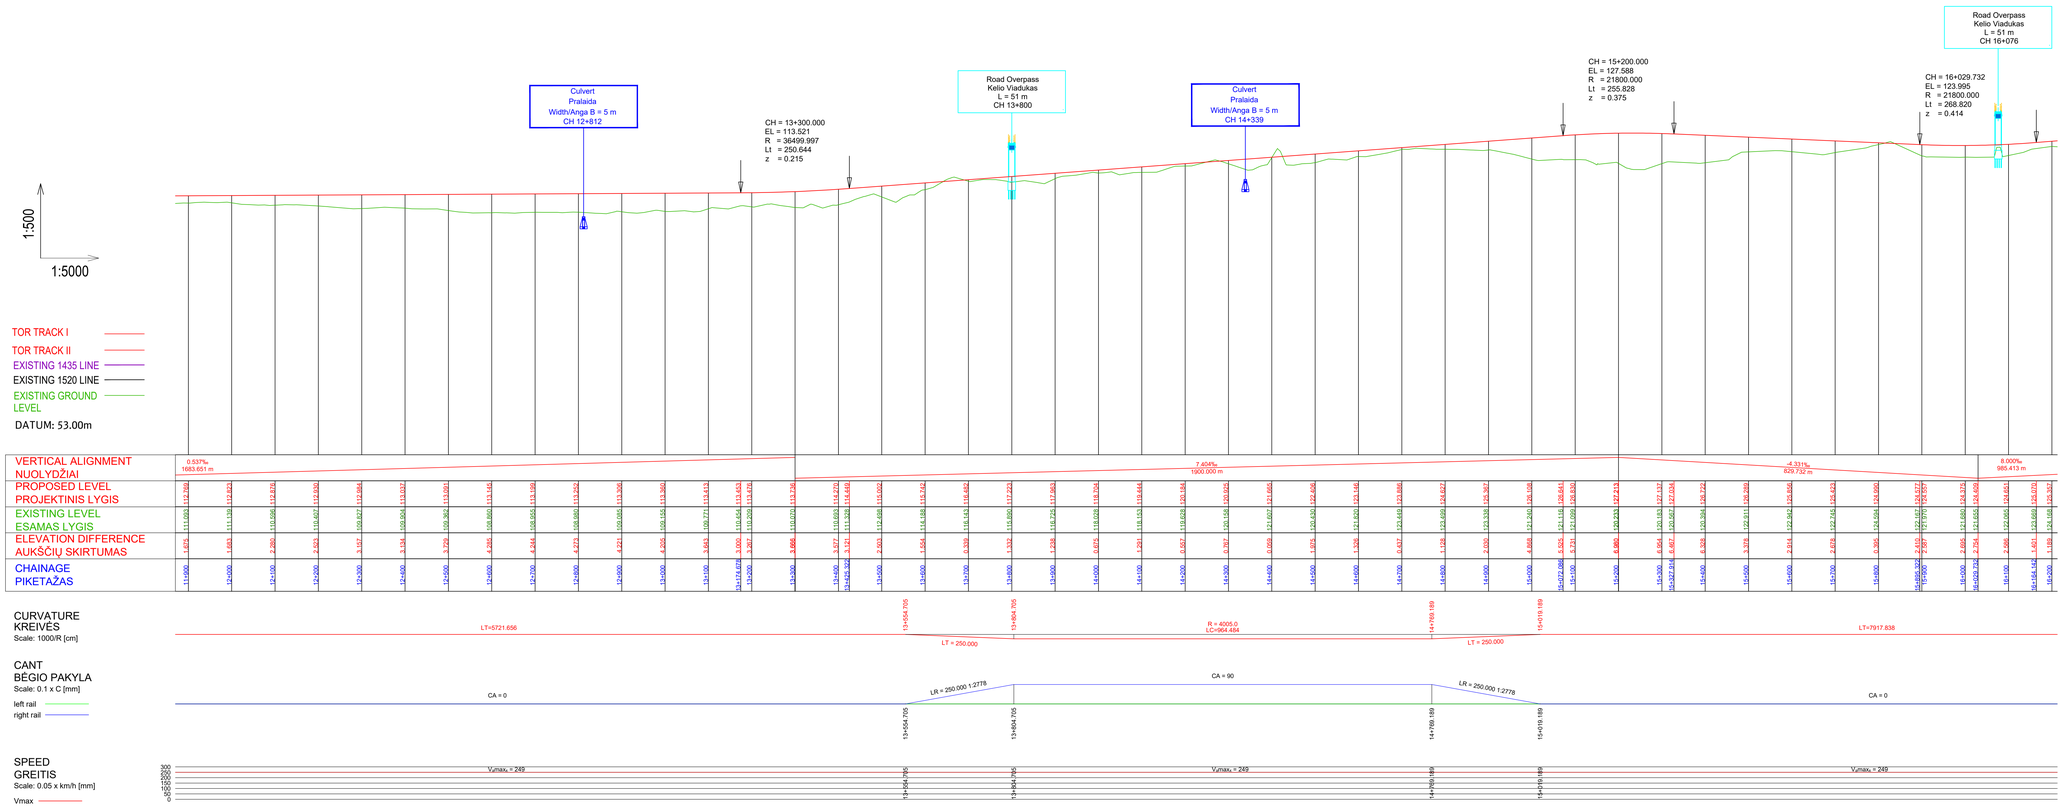

Longitudinal profile / Išilginis profilis
Horizontal scale / Horizontalus mastelis 1:5000 - Vertical scale / Vertikalus mastelis 1:500

KEY PLAN

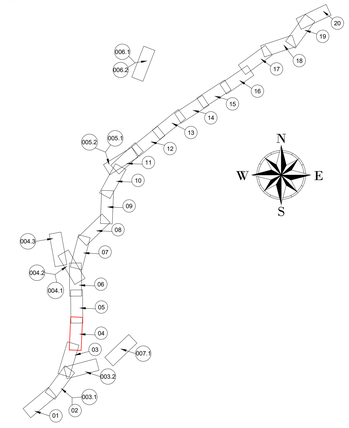

SUTARTINIAI ŽENKLAI / LEGEND

- Lietuvos Respublikos riba / The Border of the Republic of Lithuania
- Savivaldybės riba / Limit of Municipality
- Seniūnijos riba / Limit of Eldership
- IVP galiojimo riba / EIDP Validity Limit
- Esamo nekilnojamo turto registre įregistruoto žemės sklypo riba / Limit of Land Plot
- Žemės sklypo, planuojamo paimti visuomenės poreikiams, riba / Limit of Land Plot planned to be taken for Public Use
- Esamas pastatas / Existing Building
- Planuojamas pastatas / Planned Building

Geležinkelių infrastruktūra / Railway Infrastructure

- Esamas 1520 mm geležinkelis / 1520 mm Existing Railway
- Esamas 1435 mm geležinkelis / 1435 mm Existing Railway
- Esamas sugretintas 1520 mm/1435 mm geležinkelis / 1520 mm/1435 mm Existing Dual Gauge Railway
- Planuojamas 1520 mm geležinkelis / Planned 1520 mm Railway
- Planuojamas 1435 mm geležinkelis / Planned 1435 mm Railway Mainline
- Planuojama 1435 mm geležinkelio jungtis / Planned 1435 mm Railway Bypass
- Planuojamas sugretintas 1520 mm/1435 mm geležinkelis / Planned 1520 mm/1435 mm Dual Gauge Railway
- Planuojama 1435/1520 mm kelių sankirta / Planned 1435/1520 mm Crossing
- Planuojamas 1435 mm kelio ešmas / Planned 1435 mm Turnout
- Kitais projektais planuojamas 1435 mm geležinkelis / Planned 1435 mm Railway Mainline on other Projects
- Kitais projektais planuojamas 1435 mm kelio ešmas / Planned 1435 mm Turnout on other Projects
- Planuojamas pylimas/iškasa / Planned Embankment/Cut
- Demontuojamas 1520 mm geležinkelis / Demolished 1520 mm Railway
- Demontuojamas 1435 mm geležinkelis / Demolished 1435 mm Railway
- Demontuojamas sugretintas 1520 mm/1435 mm geležinkelis / Demolished 1520 mm/1435 mm Dual Gauge Railway
- Planuojamas geležinkelio peronas / Planned Railway Platform
- CCS platformos / CCS platforms
- Geležinkelio apsaugos zona / Railway Protection Zone
- Planuojamas geležinkelio viadukas / Planned Railway Viaduct
- Planuojamas geležinkelio tiltas / Planned Railway Bridge
- Planuojamas geležinkelio tunelis / Planned Railway Tunnel
- Planuojama pralaida / Planned Culvert
- Planuojamas kelio viadukas/ Planned Road Overpass
- Planuojamas automobilių tunelis/ Planned Road Tunnel
- Planuojama požeminė pėsčiųjų perėja / Planned Underground Pedestrian Crossing
- Planuojamas pėsčiųjų viadukas / Planned Overground Pedestrian Crossing
- Planuojamos pragimos / Planned Animal Trespass
- Planuojamos perėjos gyvūnams / Planned Overpass Wildlife Crossing
- Planuojamos atraminės sienutės / Planned Retaining Wall
- Esami kelių arba geležinkelių statiniai / Existing Road or Railway Structures
- Planuojama triukšmo slopinimo užtvara / Planned Noise Reduction Barrier
- Esama/statoma triukšmo slopinimo sienutė / Existing/Under Construction Noise Reduction Wall
- Esamo vandens/melioracijos kanalo pertrasavimas / Rerouting of an existing water/drainage channel

Automobilių keliai / Roads

- Valstybinės reikšmės magistralinis kelias / Highway
- Valstybinės reikšmės krašto kelias / Country Road
- Valstybinės reikšmės rajoninis kelias / District Road
- Vietinės reikšmės kelias arba gatvė su asfalto danga / Asphalt Local Road or Street
- Vietinės reikšmės kelias arba gatvė su žvyro danga / Gravel Local Road or Street
- Planuojamas kelias arba gatvė / Planned Road or Street
- Planuojamas privažiavimo kelias / Planned Access Road
- Planuojami techninio aptarnavimo keliai / Planned Maintenance Roads
- Kitais projektais parengti kelių arba gatvių sprendiniai / Planned Road or Street Solutions on other Projects
- Planuojamas kelio uždarymas / Planned Road Closure
- Planuojamas aptvėrimas / Planned Enclosure
- Autokelio apsaugos zona / Road Protection Zone

1.Projekto „Rail Baltica" geležinkelio linijos Lenkijos ir Lietuvos valstybių siena–Jiesia modernizavimo susisiekimo komunikacijų inžinerinės infrastruktūros vystymo plane pateikti susisiekimo komunikacijų sprendiniai (geležinkelių ir automobilių kelių plotis, aplinkosaugių priemonės gyvūnams ir vis kiti sprendimų statiniai) yra preliminarūs ir turi būti tikslinami techninio bei darbo projekto rengimo metu nenukrypuojant specialiojo plano koregavimo ir/ar keitimo procedūros.
The Communication networks engineering infrastructure development plan for Rail Baltica railway line Poland and Lithuanian state border–Jiesia presented solutions for transport communications (width of railway tracks and roads, width of connecting roads and streets, planned intersections at different levels, crossings, tunnel passages, overpasses, noise reduction measures, environmental measures for animals and all other structures of the solutions) are preliminary and must be revised during the preparation of the technical (Master) and the working (Detail) project without initiating the procedure for adjusting and/or changing of the special plan.

2. Informacija apie gruntinio vandens lygį pateikta Žvalgybinių inžinerinių geologinių ir geotechninių tyrimų ataskaitoje.
For more information regarding ground water level please see the Geotechnical Survey Report.

LAIDA / REVISION	DATA / DATE	ĮGALIOTAS ATSTOVAS / AUTHORISED REPRESENTATIVE	PARAŠAS / SIGNATURE
B	2024-01-22	IVP sprendinių derinimas su institucijomis / EIDP solutions coordination with Institutions	
A	2023-12-04	IVP sprendinių keitimas viešinimo metu / Changes to EIDP solutions during publicity	
0	2023-07-13	IVP sprendinių viešpatavimo svarstymui / EIDP solutions for public hearing	

IŠLEIDIMO DATA / ISSUE DATE — LAIDOS STATUSAS. KEITIMO PRIEŽASTIS (JEI TAIKOMA) / REVISION STATUS. TITLE FOR CHANGE. (IF APPLICABLE)

KVALIFIKACIJOS NR. / QUALIFICATION NO.			
		SWECO UAB „Sweco Lietuva"	
2494	TPV / TPM	M. BURNINSKIENĖ	
	Vizuotojo/darbo	E. KUNEVIČIUS	
	TPV / TPM asist.	D. MAŽEIKIS	
1241S/13297S	PDV / DPM	V. BELICKAS	
1999	PDV / DPM	J. TAMKINĖ	
3537S	PDV / DPM	T. MATULEVIČIUS	
	Inž. / Eng.	A. STANIENĖ	
	Inž. / Eng.	A. SKIRDAILIENĖ	
	Inž. / Eng.	J. REPŠYTĖ	
KVALIFIKACIJOS NR. / QUALIFICATION NO.		DB	
14603/15179	PDV / DPM	S. DAŠKEVIČ	
	Inž. / Eng.	M. SEIFERT	
	Inž. / Eng.	C. NIEMHAUS	
	Inž. / Eng.	S. GALATANU	
KVALIFIKACIJOS NR. / QUALIFICATION NO.		VILNIAUS PLANAS	
A279	Arch. / Arch.	L. SINKEVIČIŪS	
A1262	Arch. / Arch.	N. SICIŪNAS	
	Geog. / Geog.	V. BIJAUSKIENĖ	
LT/EN	PLANAVIMO ORGANIZATORIUS	LIETUVOS RESPUBLIKOS SUSISIEKIMO MINISTERIJA	
	PASLAUGŲ PIRKĖJAS	LTG INFRA	

PROJEKTO PAVADINIMAS / PROJECT TITLE

Rail Baltica

PROJEKTO „RAIL BALTICA" GELEŽINKELIO LINIJOS LENKIJOS IR LIETUVOS VALSTYBIŲ SIENA–JIESIA MODERNIZAVIMO SUSISIEKIMO KOMUNIKACIJŲ INŽINERINĖS INFRASTRUKTŪROS VYSTYMO PLANAS / PROJECT "RAIL BALTICA" RAILWAY LINE POLAND AND LITHUANIAN STATE BORDER – JIESIA MODERNIZATION COMMUNICATION NETWORKS ENGINEERING INFRASTRUCTURE DEVELOPMENT PLAN

PLANAVIMO ETAPO PAVADINIMAS /PLANNING PHASE TITLE

SPRENDINIŲ KONKRETIZAVIMAS / CONCRETISATION OF THE SOLUTIONS

BRĖŽINIO PAVADINIMAS / DRAWING TITLE

6A ALTERNATYVOS HORIZONTALUS PLANAS IR IŠILGINIS PROFILIS / ALTERNATIVE 6A HORIZONTAL PLAN AND LONGITUDINAL PROFILE

LAIDA / REVISION: B

DOKUMENTO ŽYMUO / DOCUMENT MARK: 20111(VXE005)-00-STP-S-B-6A-002-002

LAPAS / PAGE: 4 — LAPŲ SKAIČIUS / SHEETS: 20

A2 841 x 1189 mm

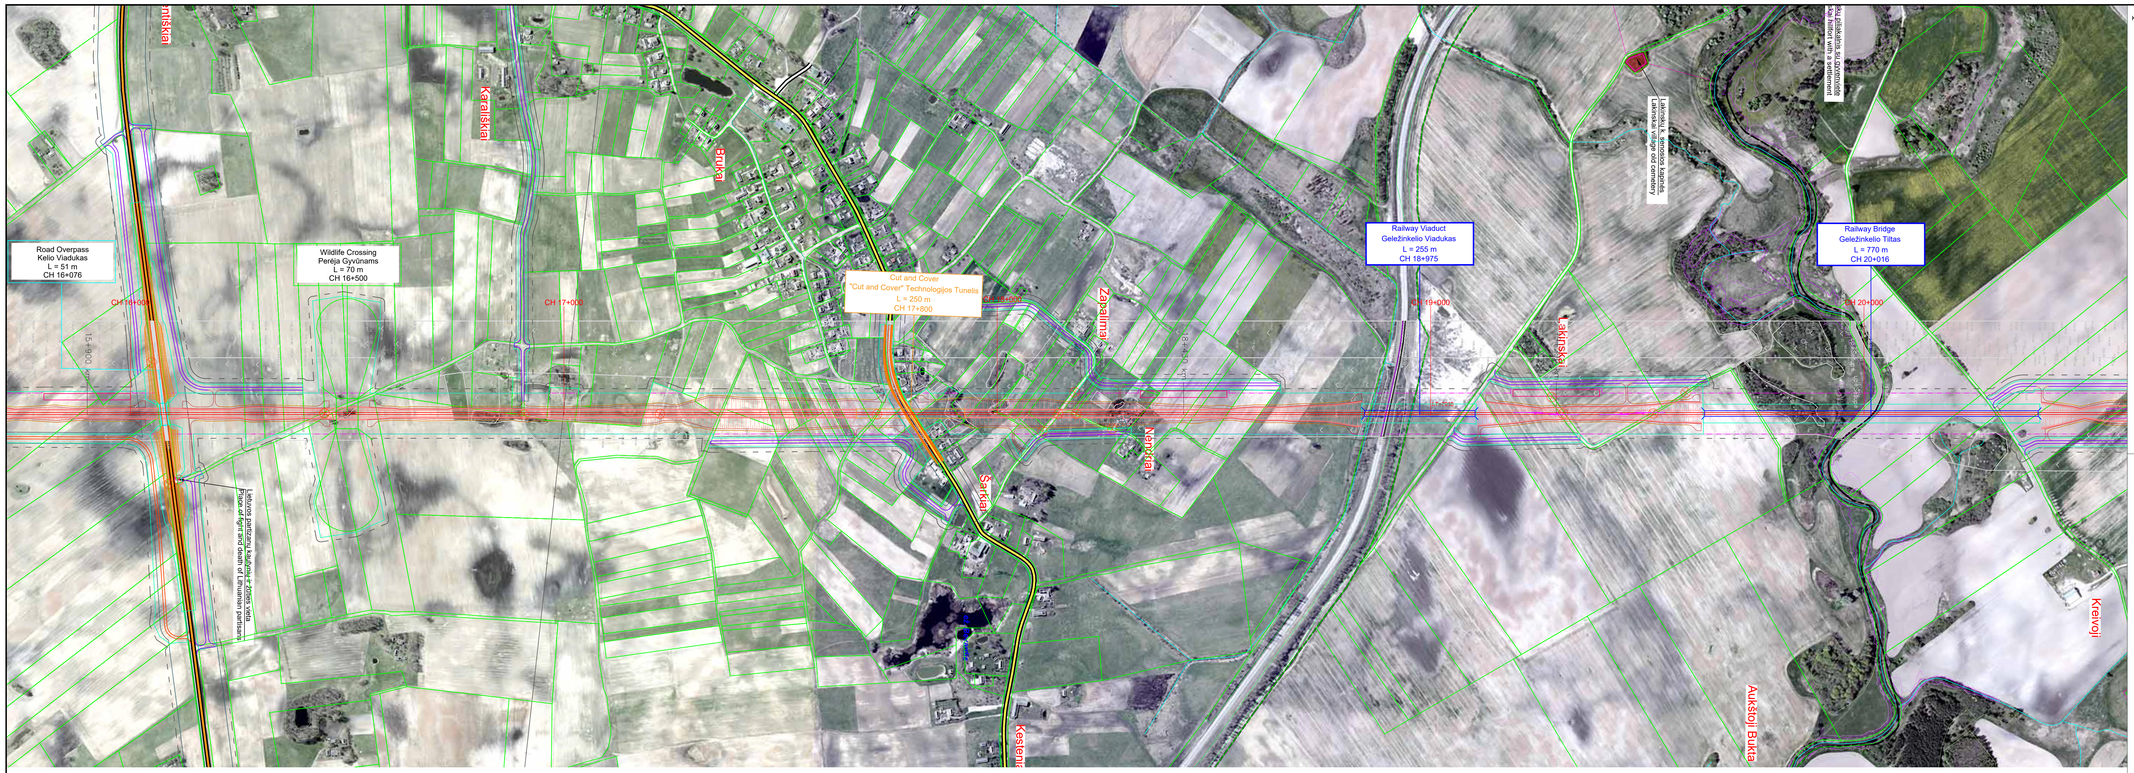

Layout plan / Kelių išdėstymo planas
Scale / Mastelis 1:5000

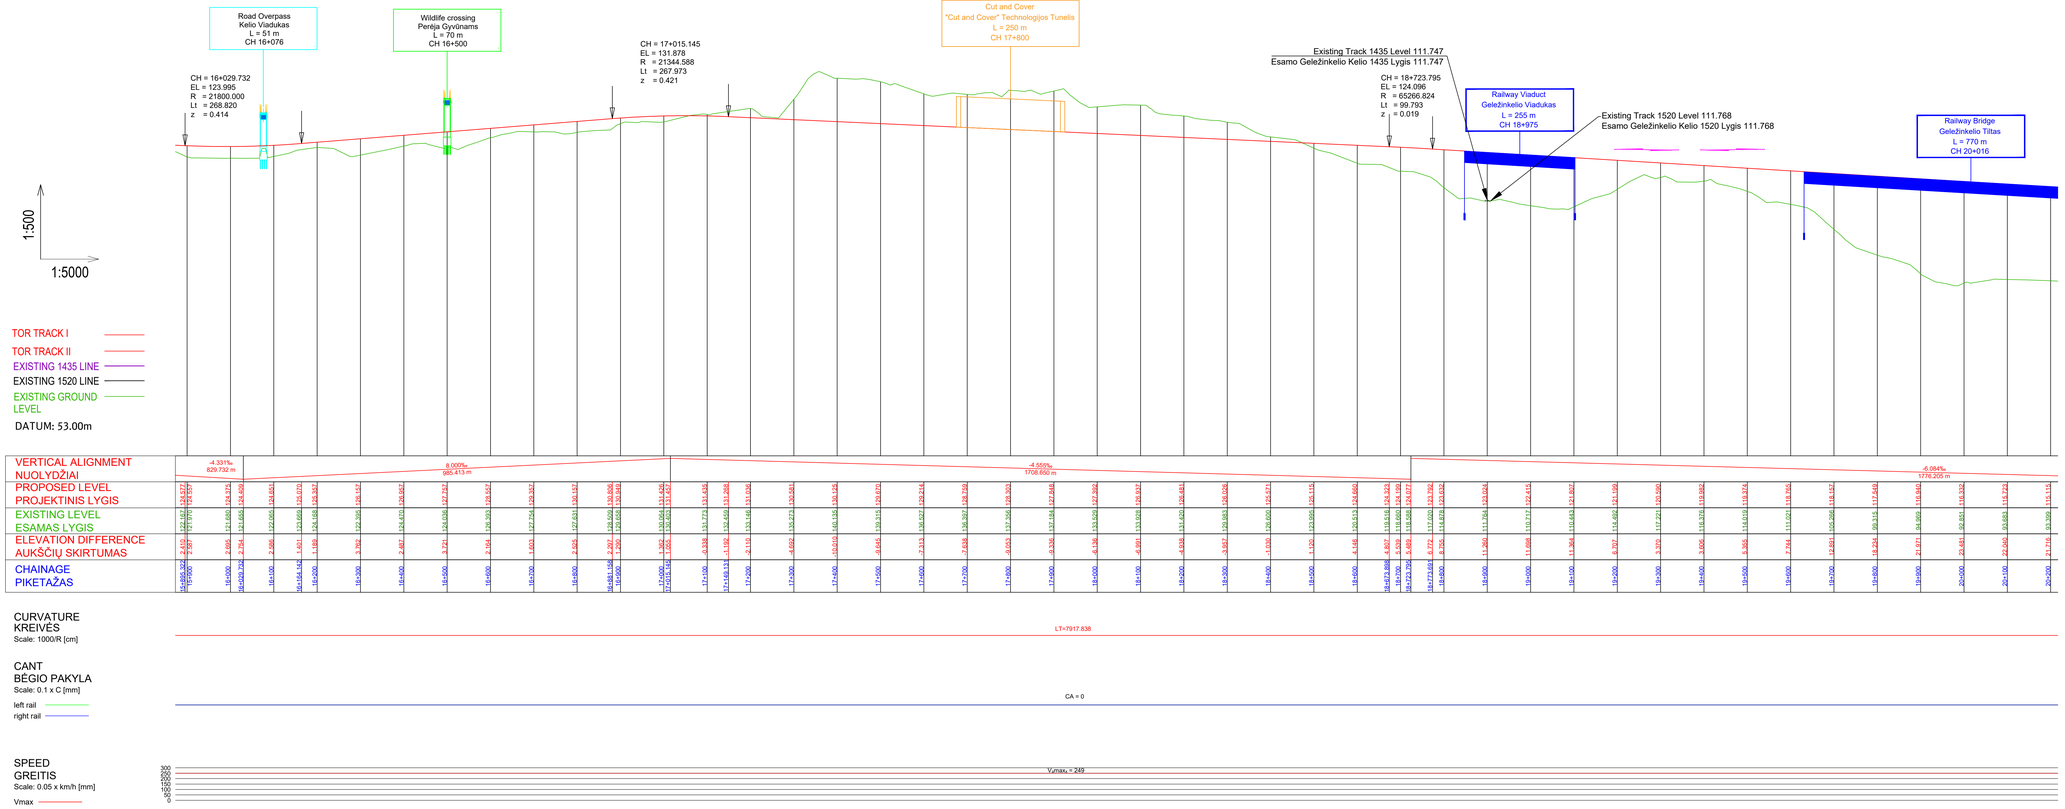

Longitudinal profile / Išilginis profilis
Horizontal scale / Horizontalus mastelis 1:5000 - Vertical scale / Vertikalus mastelis 1:500

KEY PLAN

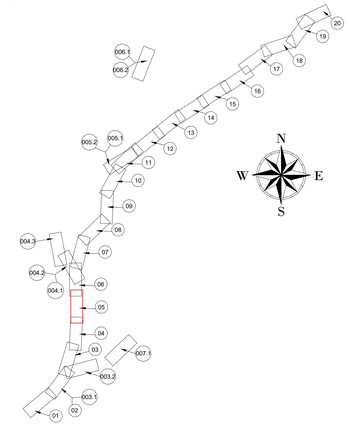

SUTARTINIAI ŽENKLAI / LEGEND

- Lietuvos Respublikos riba / The Border of the Republic of Lithuania
- Savivaldybės riba / Limit of Municipality
- Seniūnijos riba / Limit of Eldership
- IVP galiojimo riba / EIDP Validity Limit
- Esamo nekilnojamo turto registre įregistruoto žemės sklypo riba / Limit of Land Plot
- Žemės sklypo, planuojamo paimti visuomenės poreikiams, riba / Limit of Land Plot planned to be taken for Public Use
- Esamas pastatas / Existing Building
- Planuojamas pastatas / Planned Building

Geležinkelių infrastruktūra / Railway Infrastructure

- Esamas 1520 mm geležinkelis / 1520 mm Existing Railway
- Esamas 1435 mm geležinkelis / 1435 mm Existing Railway
- Esamas sugrėstintas 1520 mm/1435 mm geležinkelis / 1520 mm/1435 mm Existing Dual Gauge Railway
- Planuojamas 1520 mm geležinkelis / Planned 1520 mm Railway
- Planuojamas 1435 mm geležinkelis / Planned 1435 mm Railway Mainline
- Planuojama 1435 mm geležinkelio jungtis / Planned 1435 mm Railway Bypass
- Planuojamas sugrėstintas 1520 mm/1435 mm geležinkelis / Planned 1520 mm/1435 mm Dual Gauge Railway
- Planuojama 1435/1520 mm kelių sankirta / Planned 1435/1520 mm Crossing
- Planuojamas 1435 mm kelio ešmas / Planned 1435 mm Turnout
- Kitais projektais planuojamas 1435 mm geležinkelis / Planned 1435 mm Railway Mainline on other Projects
- Kitais projektais planuojamas 1435 mm kelio ešmas / Planned 1435 mm Turnout on other Projects
- Planuojamas pylimas/iškasa / Planned Embankment/Cut
- Demontuojamas 1520 mm geležinkelis / Demolished 1520 mm Railway
- Demontuojamas 1435 mm geležinkelis / Demolished 1435 mm Railway
- Demontuojamas sugrėstintas 1520 mm/1435 mm geležinkelis / Demolished 1520 mm/1435 mm Dual Gauge Railway
- Planuojamas geležinkelio peronas / Planned Railway Platform
- CCS platformos / CCS platforms
- Geležinkelio apsaugos zona / Railway Protection Zone
- Planuojamas geležinkelio viadukas / Planned Railway Viaduct
- Planuojamas geležinkelio tiltas / Planned Railway Bridge
- Planuojamas geležinkelio tunelis / Planned Railway Tunnel
- Planuojama pralaida / Planned Culvert
- Planuojamas kelio viadukas/ Planned Road Overpass
- Planuojamas automobilių tunelis/ Planned Road Tunnel
- Planuojama požeminė pėsčiųjų perėja / Planned Underground Pedestrian Crossing
- Planuojamas pėsčiųjų viadukas / Planned Overground Pedestrian Crossing
- Planuojamos pragimos / Planned Animal Trespass
- Planuojamos perėjos gyvūnams / Planned Overpass Wildlife Crossing
- Planuojamos atraminės sienutės / Planned Retaining Wall
- Esami kelių arba geležinkelių statiniai / Existing Road or Railway Structures
- Planuojama triukšmo slopinimo užtvara / Planned Noise Reduction Barrier
- Esama/statoma triukšmo slopinimo sienutė / Existing/Under Construction Noise Reduction Wall
- Esamo vandens/melioracijos kanalo pertrasavimas / Rerouting of an existing water/drainage channel

Automobilių keliai / Roads

- Valstybinės reikšmės magistralinis kelias / Highway
- Valstybinės reikšmės krašto kelias / Country Road
- Valstybinės reikšmės rajoninis kelias / District Road
- Vietinės reikšmės kelias arba gatvė su asfalto danga / Asphalt Local Road or Street
- Vietinės reikšmės kelias arba gatvė su žvyro danga / Gravel Local Road or Street
- Planuojamas kelias arba gatvė / Planned Road or Street
- Planuojamas privažiavimo kelias / Planned Access Road
- Planuojami techninio aptarnavimo keliai / Planned Maintenance Roads
- Kitais projektais parengti kelių arba gatvių sprendiniai / Planned Road or Street Solutions on other Projects
- Planuojamas kelio uždarymas / Planned Road Closure
- Planuojamas aptvėrimas / Planned Enclosure
- Autokelio apsaugos zona / Road Protection Zone

1.Projekto „Rail Baltica" geležinkelio linijos Lenkijos ir Lietuvos valstybių sieną–Jiesią modernizavimo susisiekimo komunikacijų inžinerinės infrastruktūros vystymo plane pateikti susisiekimo komunikacijų sprendiniai (geležinkelių ir automobilių kelių plotis, aplinkosaugines priemones gyvūnams ir viai kiti sprendiniu statiniai) yra preliminarūs ir turi būti tikslinami techninio bei darbo projekto rengimo metu nenukrypuojant specialiojo plano koregavimo ir/ar keitimo procedūros.
The Communication networks engineering infrastructure development plan for Rail Baltica railway line Poland and Lithuanian state border–Jiesia presented solutions for transport communications (width of railway tracks and roads, width of connecting roads and streets, planned intersections at different levels, crossings, tunnel passages, overpasses, noise reduction measures, environmental measures for animals and all other structures of the solutions) are preliminary and must be revised during the preparation of the technical (Master) and the working. (Detail) project without initiating the procedure for adjusting and/or changing of the special plan.

2. Informacija apie gruntinio vandens lygį pateikta Žvalgybinių inžinerinių geologinių ir geotechninių tyrimų ataskaitoje.
For more information regarding ground water level please see the Geotechnial Survey Report.

REVISION	DATE	DESCRIPTION
B	2024-01-22	IVP sprendinių derinimas su institucijomis / EIDP solutions coordination with institutions
A	2023-12-04	IVP sprendinių keitimas viešinimo metu / Changes to EIDP solutions during publicity
0	2023-07-13	IVP sprendinių viešpatumo / EIDP solutions for public hearing

LAIDA / REVISION — IŠLEIDIMO DATA / ISSUE DATE — LAIDOS STATUSAS. KEITIMO PRIEŽASTIS (JEI TAIKOMA) / REVISION STATUS. TITLE FOR CHANGE. (IF APPLICABLE)

KVAL. NR. / QUALIFICATION NO.			
	SWECO UAB „Sweco Lietuva"		
2494	TPV / TPM	M. BURNINSKIENĖ	
	Vizepondentas	E. KUNEVIČIUS	
	TPV / TPM asist.	D. MAŽETIS	
1241S/1287B	PDV / DPM	V. BELICKAS	
1068	PDV / DPM	J. TAMKUNĖ	
3537B	PDV / DPM	T. MATULEVIČIUS	
	Ind. / Eng.	A. STANEIENĖ	
	Ind. / Eng.	A. SKIRDAILIENĖ	
	Ind. / Eng.	J. REPŠYTĖ	
KVAL. NR. / QUALIFICATION NO.	DB		
1493/1517B	PDV / DPM	S. DAŠKEVIČ	
	Ind. / Eng.	M. SEIFERT	
	Ind. / Eng.	C. NIENHAUS	
	Ind. / Eng.	S. GALATANU	
KVAL. NR. / QUALIFICATION NO.	VILNIAUS PLANAS		
A279	Arch. / Arch.	L. SINKEVIČIUS	
A1262	Arch. / Arch.	N. SICIŪNAS	
	Geog. / Geog.	V. BIJAUSKIENĖ	

PLANAVIMO ORGANIZATORIUS — LIETUVOS RESPUBLIKOS SUSISIEKIMO MINISTERIJA — PASLAUGŲ PIRKĖJAS — LTG INFRA

PROJEKTO PAVADINIMAS / PROJECT TITLE

Rail Baltica

PROJEKTO „RAIL BALTICA" GELEŽINKELIO LINIJOS LENKIJOS IR LIETUVOS VALSTYBIŲ SIENA–JIESIA MODERNIZAVIMO SUSISIEKIMO KOMUNIKACIJŲ INŽINERINĖS INFRASTRUKTŪROS VYSTYMO PLANAS / PROJECT "RAIL BALTICA" RAILWAY LINE POLAND AND LITHUANIAN STATE BORDER – JIESIA MODERNIZATION COMMUNICATION NETWORKS ENGINEERING INFRASTRUCTURE DEVELOPMENT PLAN

PLANAVIMO ETAPO PAVADINIMAS /PLANNING PHASE TITLE

SPRENDINIŲ KONKRETIZAVIMAS / CONCRETISATION OF THE SOLUTIONS

BRĖŽINIO PAVADINIMAS / DRAWING TITLE

6A ALTERNATYVOS HORIZONTALIJS PLANAS IR IŠILGINIS PROFILIS / ALTERNATIVE 6A HORIZONTAL PLAN AND LONGITUDINAL PROFILE

LAIDA / REVISION: B

DOKUMENTO ŽYMUO / DOCUMENT MARK: 20111(VXE005)-00-STP-S-B-6A-002-002

LAPAS / PAGE: 5 — LAPŲ SKAIČIUS / SHEETS: 20

LT/EN

A2 841 x 1189 mm

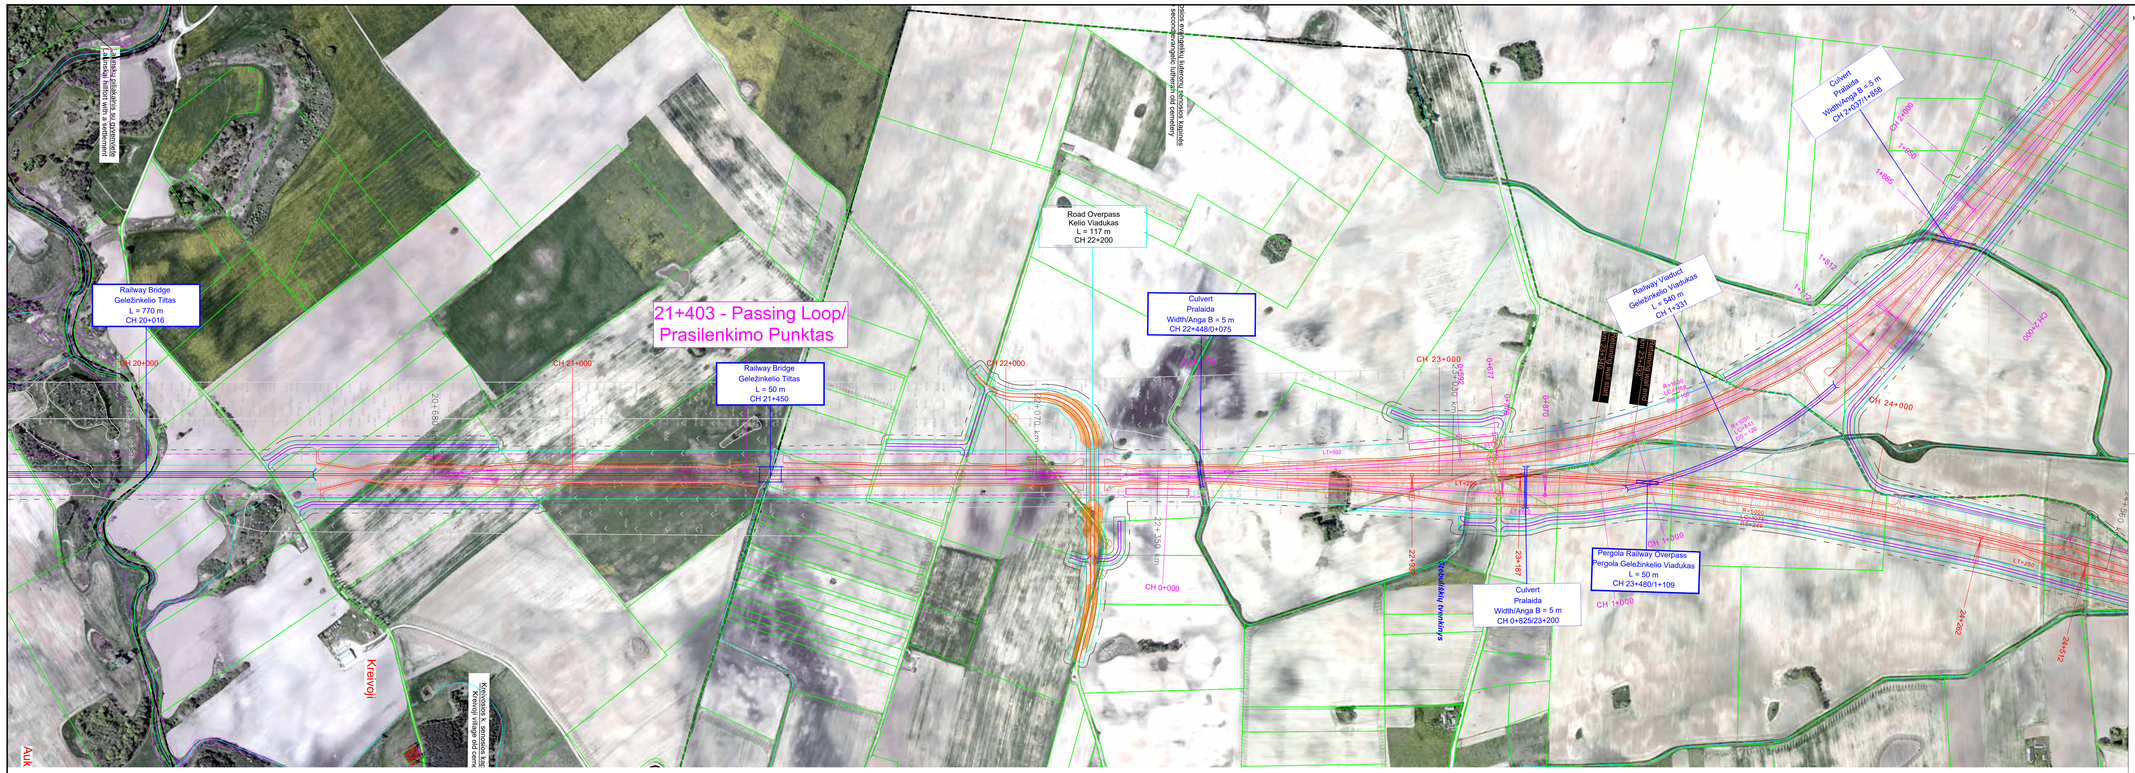

POLISH BORDER
LIETUVOS – LENKIJOS
VALSTYBIŲ SIENA

Layout plan / Kelių išdėstymo planas
Scale / Mastelis 1:5000

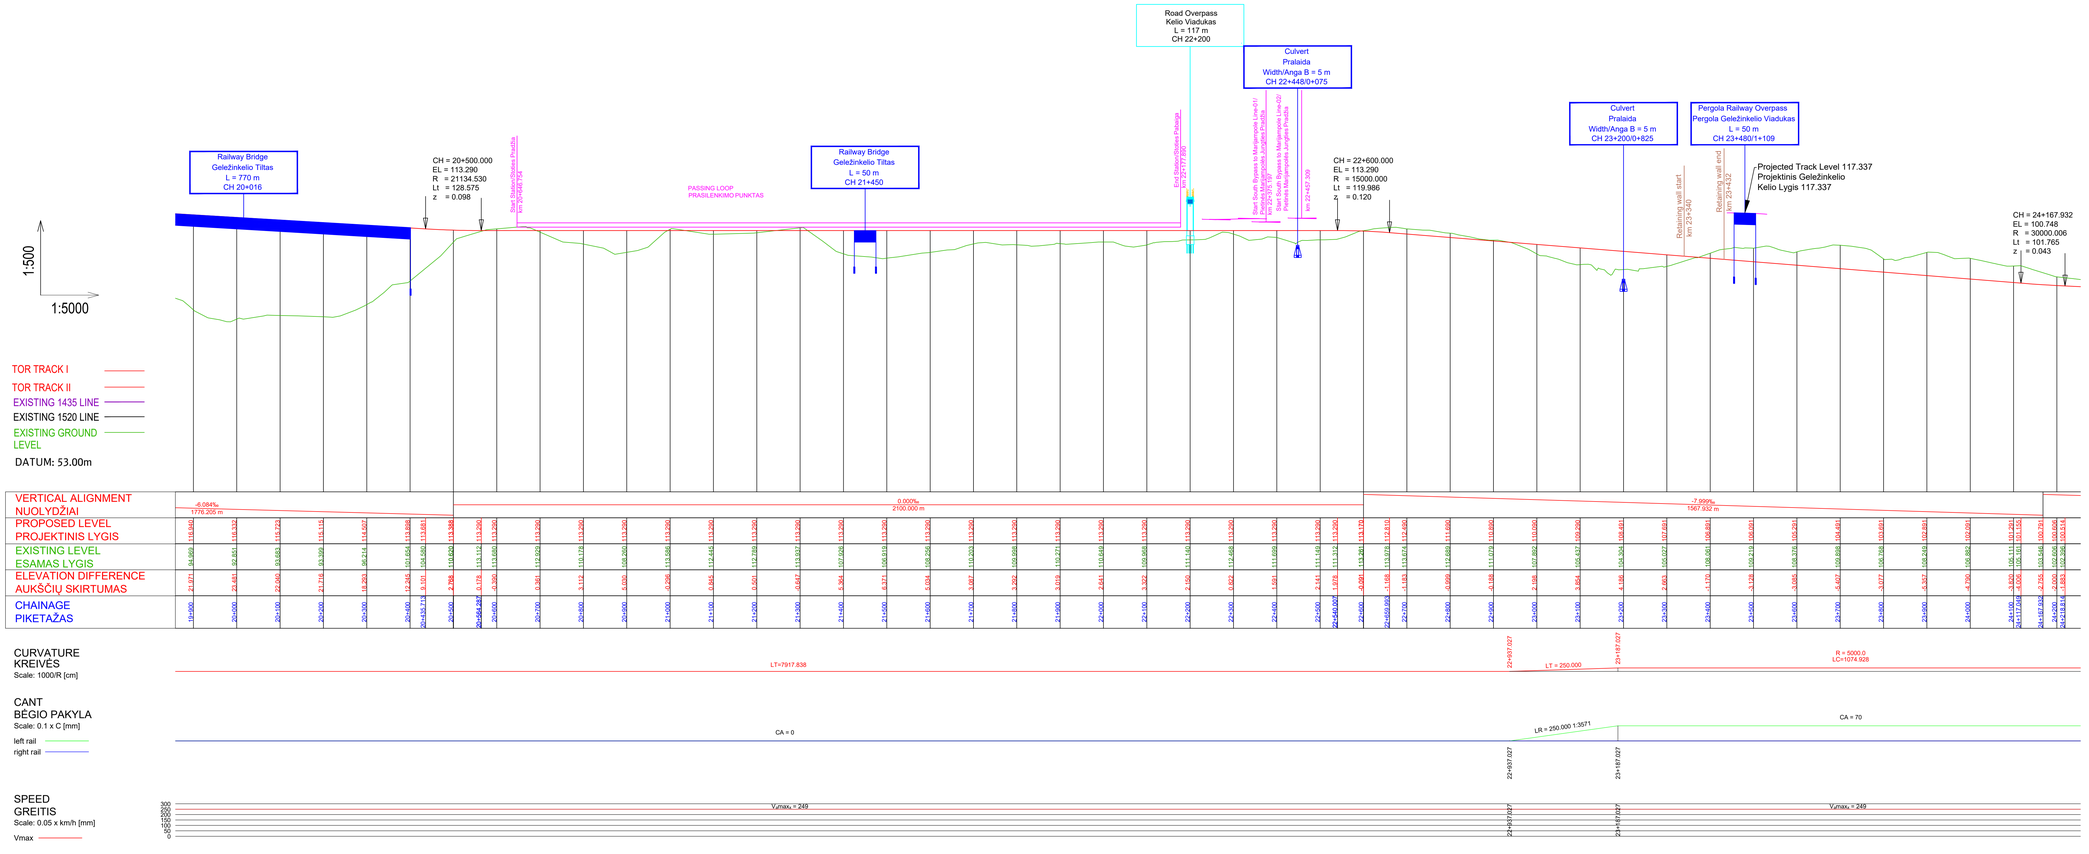

Longitudinal profile / Išilginis profilis
Horizontal scale / Horizontalus mastelis 1:5000 - Vertical scale / Vertikalus mastelis 1:500

KEY PLAN

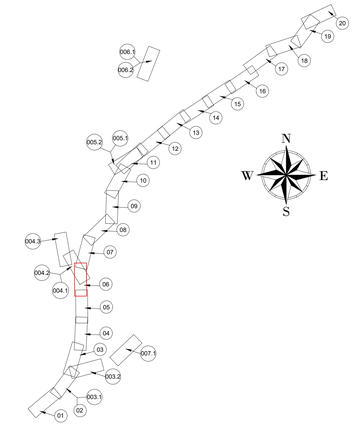

SUTARTINIAI ŽENKLAI / LEGEND

- Lietuvos Respublikos riba / The Border of the Republic of Lithuania
- Savivaldybės riba / Limit of Municipality
- Seniūnijos riba / Limit of Eldership
- IVP galiojimo riba / EIDP Validity Limit
- Esamo neklinojamo turto registre įregistruoto žemės sklypo riba / Limit of Land Plot
- Žemės sklypo, planuojamo paimti visuomenės poreikiams, riba / Limit of Land Plot planned to be taken for Public Use
- Esamas pastatas / Existing Building
- Planuojamas pastatas / Planned Building

Geležinkelių infrastruktūra / Railway Infrastructure

- Esamas 1520 mm geležinkelis / 1520 mm Existing Railway
- Esamas 1435 mm geležinkelis / 1435 mm Existing Railway
- Esamas sugretintas 1520 mm/1435 mm geležinkelis / 1520 mm/1435 mm Existing Dual Gauge Railway
- Planuojamas 1520 mm geležinkelis / Planned 1520 mm Railway
- Planuojamas 1435 mm geležinkelis / Planned 1435 mm Railway Mainline
- Planuojama 1435 mm geležinkelio jungtis / Planned 1435 mm Railway Bypass
- Planuojamas sugretintas 1520 mm/1435 mm geležinkelis / Planned 1520 mm/1435 mm Dual Gauge Railway
- Planuojama 1435/1520 mm kelių sankirta / Planned 1435/1520 mm Crossing
- Planuojamas 1435 mm kelio ketmas / Planned 1435 mm Turnout
- Kitais projektais planuojamas 1435 mm geležinkelis / Planned 1435 mm Railway Mainline on other Projects
- Kitais projektais planuojamas 1435 mm kelio ketmas / Planned 1435 mm Turnout on other Projects
- Planuojamas pylimas/iškasa / Planned Embankment/Cut
- Demontuojamas 1520 mm geležinkelis / Demolished 1520 mm Railway
- Demontuojamas 1435 mm geležinkelis / Demolished 1435 mm Railway
- Demontuojamas sugretintas 1520 mm/1435 mm geležinkelis / Demolished 1520 mm/1435 mm Dual Gauge Railway
- Planuojamas geležinkelio peronas / Planned Railway Platform
- CCS platformos / CCS platforms
- Geležinkelio apsaugos zona / Railway Protection Zone
- Planuojamas geležinkelio viadukas / Planned Railway Viaduct
- Planuojamas geležinkelio tiltas / Planned Railway Bridge
- Planuojamas geležinkelio tunelis / Planned Railway Tunnel
- Planuojama pralaida / Planned Culvert
- Planuojamas kelio viadukas/ Planned Road Overpass
- Planuojamas automobilių tunelis/ Planned Road Tunnel
- Planuojama požeminė pėsčiųjų perėja / Planned Underground Pedestrian Crossing
- Planuojamas pėsčiųjų viadukas / Planned Overground Pedestrian Crossing
- Planuojamos pragimos / Planned Animal Trespass
- Planuojamos perėjos gyvūnams / Planned Overpass Wildlife Crossing
- Planuojamos atraminės sienutės / Planned Retaining Wall
- Esami kelių arba geležinkelių statiniai / Existing Road or Railway Structures
- Planuojama triukšmo slopinimo užtvara / Planned Noise Reduction Barrier
- Esama/statoma triukšmo slopinimo sienutė / Existing/Under Construction Noise Reduction Wall
- Esamo vandens/melioracijos kanalo pertrasavimas / Rerouting of an existing water/drainage channel

Automobilių keliai / Roads

- Valstybinės reikšmės magistralinis kelias / Highway
- Valstybinės reikšmės krašto kelias / Country Road
- Valstybinės reikšmės rajoninis kelias / District Road
- Vietinės reikšmės kelias arba gatvė su asfalto danga / Asphalt Local Road or Street
- Vietinės reikšmės kelias arba gatvė su žvyro danga / Gravel Local Road or Street
- Planuojamas kelias arba gatvė / Planned Road or Street
- Planuojamas privažiavimo kelias / Planned Access Road
- Planuojami techninio aptarnavimo keliai / Planned Maintenance Roads
- Kitais projektais parengti kelių arba gatvių sprendiniai / Planned Road or Street Solutions on other Projects
- Planuojamas kelio uždarymas / Planned Road Closure
- Planuojamas aptvėrimas / Planned Enclosure
- Autokelio apsaugos zona / Road Protection Zone

1.Projekto „Rail Baltica" geležinkelio linijos Lenkijos ir Lietuvos valstybių siena–Jiesia modernizavimo susisiekimo komunikacijų inžinerinės infrastruktūros vystymo plane pateikti susisiekimo komunikacijų sprendiniai (geležinkelių ir automobilių kelių plotis, apjungiamųjų kelių ir gatvių plotis, planuojamos skirtingų lygių sankryžos, sankirtos, tuneliniai pravažiavimai, viaduktai, triukšmo slopinimo priemonės, aplinkosauginės priemonės gyvūnams ir visi kiti sprendinių statiniai) yra preliminarūs ir turi būti tikslinami techninio bei darbo projekto rengimo metu nenukrypuojant specialiojo plano koregavimo ir/ar keitimo procedūros.
The Communication networks engineering infrastructure development plan for Rail Baltica railway line Poland and Lithuanian state border–Jiesia presented solutions for transport communications (width of railway tracks and roads, width of connecting roads and streets, planned intersections at different levels, crossings, tunnel passages, overpasses, noise reduction measures, environmental measures for animals and all other structures of the solutions) are preliminary and must be revised during the preparation of the technical (Master) and the working. (Detail) project without initiating the procedure for adjusting and/or changing of the special plan.

2. Informacija apie gruntinio vandens lygį pateikta Žvalgybinių inžinerinių geologinių ir geotechninių tyrimų ataskaitoje.
For more information regarding ground water level please see the Geotechnial Survey Report.

LAIDA / REVISION	IŠLEIDIMO DATA / ISSUE DATE	LAIDOS STATUSAS. KEITIMO PRIEŽASTIS (JEI TAIKOMA) / REVISION STATUS. TITLE FOR CHANGE. (IF APPLICABLE)
B	2024-01-22	IVP sprendinių derinimas su institucijomis / EIDP solutions coordination with institutions
A	2023-12-04	IVP sprendinių keitimas viešinimo metu / Changes to EIDP solutions during publicity
0	2023-07-13	IVP sprendimai viešiesiems svarstymui / EIDP solutions for public hearing

KVAL. NR. / QUALIFICATION NO.			
	SWECO UAB „Sweco Lietuva"		
2494	TPV / TPM	M. BURNINSKIENĖ	
	Vizuotojo teisės	E. KUNEVIČIUS	
	TPV / TPM asist.	D. MAŽEIKIS	
1241512/2079	PDV / DPM	V. BELICKAS	
1998	PDV / DPM	J. TAMKIENĖ	
35378	PDV / DPM	T. MATULEVIČIUS	
	Inž. / Eng.	A. STANEIENĖ	
	Inž. / Eng.	A. SKIRDAILIENĖ	
	Inž. / Eng.	J. REPŠYTĖ	
KVAL. NR. / QUALIFICATION NO.	DB		
1460315179	PDV / DPM	S. DAŠKEVIČ	
	Inž. / Eng.	M. SEIFERT	
	Inž. / Eng.	C. NIEMHAUS	
	Inž. / Eng.	S. GALATAVU	
KVAL. NR. / QUALIFICATION NO.	VILNIAUS PLANAS		
A279	Arch. / Arch.	L. ŠINKEVIČIUS	
A1262	Arch. / Arch.	N. SICIŪNAS	
	Geog. / Geog.	V. BIJAUSKIENĖ	

LT/EN

PLANAVIMO ORGANIZATORIUS

LIETUVOS RESPUBLIKOS SUSISIEKIMO MINISTERIJA

PASLAUGŲ PIRKĖJAS LTG INFRA

PROJEKTO PAVADINIMAS / PROJECT TITLE

Rail Baltica

PROJEKTO „RAIL BALTICA" GELEŽINKELIO LINIJOS LENKIJOS IR LIETUVOS VALSTYBIŲ SIENA–JIESIA MODERNIZAVIMO SUSISIEKIMO KOMUNIKACIJŲ INŽINERINĖS INFRASTRUKTŪROS VYSTYMO PLANAS / PROJECT "RAIL BALTICA" RAILWAY LINE POLAND AND LITHUANIAN STATE BORDER – JIESIA MODERNIZATION COMMUNICATION NETWORKS ENGINEERING INFRASTRUCTURE DEVELOPMENT PLAN

PLANAVIMO ETAPO PAVADINIMAS /PLANNING PHASE TITLE

SPRENDINIŲ KONKRETIZAVIMAS / CONCRETISATION OF THE SOLUTIONS

BRĖŽINIO PAVADINIMAS / DRAWING TITLE

6A ALTERNATYVOS HORIZONTALUS PLANAS IR IŠILGINIS PROFILIS / ALTERNATIVE 6A HORIZONTAL PLAN AND LONGITUDINAL PROFILE

LAIDA / REVISION: B

DOKUMENTO ŽYMUO / DOCUMENT MARK: 20111(VXE005)-00-STP-S-B-6A-002-002

LAPAS / PAGE: 6

LAPŲ SKAIČIUS / PAGES: 20

A2 841 x 1189 mm

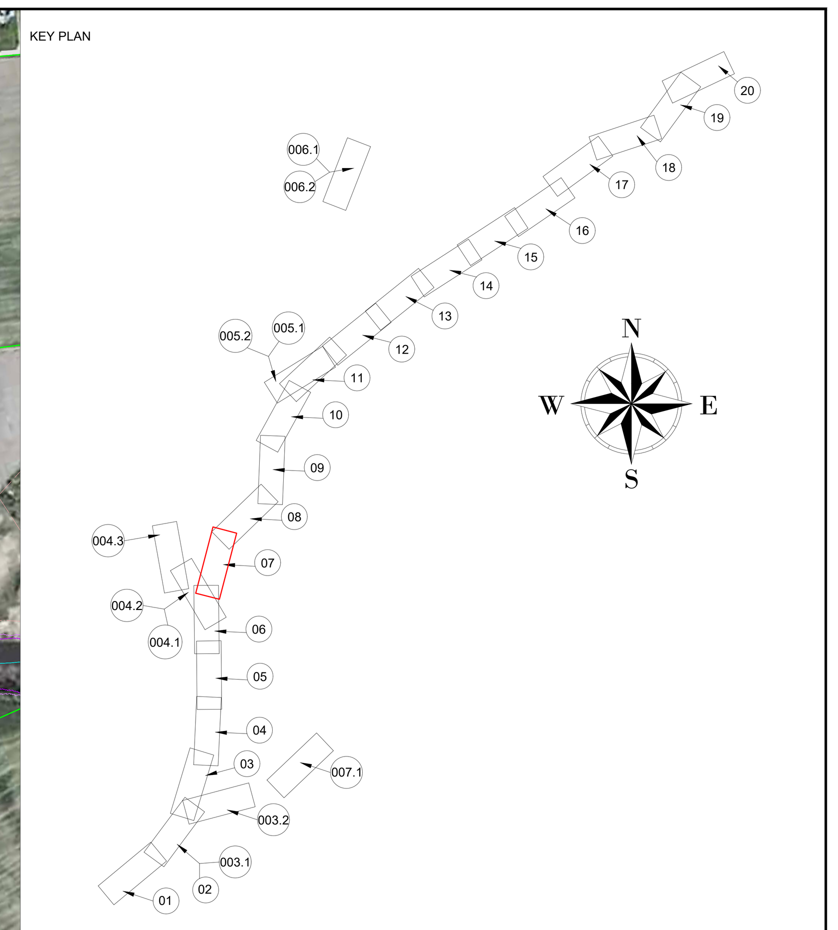

POLISH BORDER
LIETUVOS – LENKIJOS
VALSTYBIŲ SIENA

JIESIA

Layout plan / Kelių išdėstymo planas
Scale / Mastelis 1:5000

SUTARTINIAI ŽENKLAI / LEGEND

- Lietuvos Respublikos riba / The Border of the Republic of Lithuania
- Savivaldybės riba / Limit of Municipality
- Seniūnijos riba / Limit of Eldership
- IIVP galiojimo riba / EIDP Validity Limit
- Esamo nekilnojamo turto registre įregistruoto žemės sklypo riba / Limit of Land Plot
- Žemės sklypo, planuojamo paimti visuomenės poreikiams, riba / Limit of Land Plot planned to be taken for Public Use
- Esamas pastatas / Existing Building
- Planuojamas pastatas / Planned Building

Geležinkelių infrastruktūra / Railway Infrastructure

- Esamas 1520 mm geležinkelis / 1520 mm Existing Railway
- Esamas 1435 mm geležinkelis / 1435 mm Existing Railway
- Esamas sugretintas 1520 mm/1435 mm geležinkelis / 1520 mm/1435 mm Existing Dual Gauge Railway
- Planuojamas 1520 mm geležinkelis / Planned 1520 mm Railway
- Planuojamas 1435 mm geležinkelis / Planned 1435 mm Railway Mainline
- Planuojama 1435 mm geležinkelio jungtis / Planned 1435 mm Railway Bypass
- Planuojamas sugretintas 1520 mm/1435 mm geležinkelis / Planned 1520 mm/1435 mm Dual Gauge Railway
- Planuojama 1435/1520 mm kelių sankirta / Planned 1435/1520 mm Crossing
- Planuojamas 1435 mm kelio iešmas / Planned 1435 mm Turnout
- Kitais projektais planuojamas 1435 mm geležinkelis / Planned 1435 mm Railway Mainline on other Projects
- Kitais projektais planuojamas 1435 mm kelio iešmas / Planned 1435 mm Turnout on other Projects
- Planuojamas pylimas/iškasa / Planned Embankment/Cut
- Demontuojamas 1520 mm geležinkelis / Demolished 1520 mm Railway
- Demontuojamas 1435 mm geležinkelis / Demolished 1435 mm Railway
- Demontuojamas sugretintas 1520 mm/1435 mm geležinkelis / Demolished 1520 mm/1435 mm Dual Gauge Railway
- Planuojamas geležinkelio peronas / Planned Railway Platform
- CCS platformos / CCS platforms
- Geležinkelio apsaugos zona / Railway Protection Zone
- Planuojamas geležinkelio viadukas / Planned Railway Viaduct
- Planuojamas geležinkelio tiltas / Planned Railway Bridge
- Planuojamas geležinkelio tunelis / Planned Railway Tunnel
- Planuojama pralaida / Planned Culvert
- Planuojamas kelio viadukas/ Planned Road Overpass
- Planuojamas automobilių tunelis/ Planned Road Tunnel
- Planuojama požeminė pėsčiųjų perėja / Planned Underground Pedestrian Crossing
- Planuojamas pėsčiųjų viadukas / Planned Overground Pedestrian Crossing
- Planuojamos praginos / Planned Animal Trespass
- Planuojamos perėjos gyvūnams / Planned Overpass Wildlife Crossing
- Planuojamos atraminės sienutės / Planned Retaining Wall
- Esami kelių arba geležinkelių statiniai / Existing Road or Railway Structures
- Planuojama triukšmo slopinimo užtvara / Planned Noise Reduction Barrier
- Esama/statoma triukšmo slopinimo sienutė / Existing/Under Construction Noise Reduction Wall
- Esamo vandens/melioracijos kanalo pertrasavimas / Rerouting of an existing water/drainage channel

Automobilių keliai / Roads

- Valstybinės reikšmės magistralinis kelias / Highway
- Valstybinės reikšmės krašto kelias / Country Road
- Valstybinės reikšmės rajoninis kelias / District Road
- Vietinės reikšmės kelias arba gatvė su asfalto danga / Asphalt Local Road or Street
- Vietinės reikšmės kelias arba gatvė su žvyro danga / Gravel Local Road or Street
- Planuojamas kelias arba gatvė / Planned Road or Street
- Planuojamas privažiavimo kelias / Planned Access Road
- Planuojami techninio aptarnavimo keliai / Planned Maintenance Roads
- Kitais projektais parengti kelių arba gatvių sprendiniai / Planned Road or Street Solutions on other Projects
- Planuojamas kelio uždarymas / Planned Road Closure
- Planuojamas aptvėrimas / Planned Enclosure
- Autokelio apsaugos zona / Road Protection Zone

1.Projekto „Rail Baltica" geležinkelio linijos Lenkijos ir Lietuvos valstybių siena-Jiesia modernizavimo susisiekimo komunikacijų inžinerinės infrastruktūros vystymo plane pateikti susisiekimo komunikacijų sprendiniai (geležinkelių ir automobilių kelių plotis, apjungiamųjų kelių ir gatvių plotis, planuojamos skirtingų lygių sankryžos, sankirtos, tuneliniai pravažiavimai, viadukai, triukšmo slopinimo priemonės, aplinkosauginės priemonės gyvūnams ir visi kiti sprendinių statiniai) yra preliminarūs ir turi būti tikslinami techninio bei darbo projekto rengimo metu neinicijuojant specialiojo plano koregavimo ir/ar keitimo procedūros.
The Communication networks engineering infrastructure development plan for Rail Baltica railway line Poland and Lithuanian state border-Jiesia presented solutions for transport communications (width of railway tracks and roads, width of connecting roads and streets, planned intersections at different levels, crossings, tunnel passages, overpasses, noise reduction measures, environmental measures for animals and all other structures of the solutions) are preliminary and must be revised during the preparation of the technical (Master) and the working (Detail) project without initiating the procedure for adjusting and/or changing of the special plan.

2. Informacija apie gruntinio vandens lygį pateikta Žvalgybinių inžinerinių geologinių ir geotechninių tyrimų ataskaitoje.
For more information regarding ground water level please see the Geotechnial Survey Report.

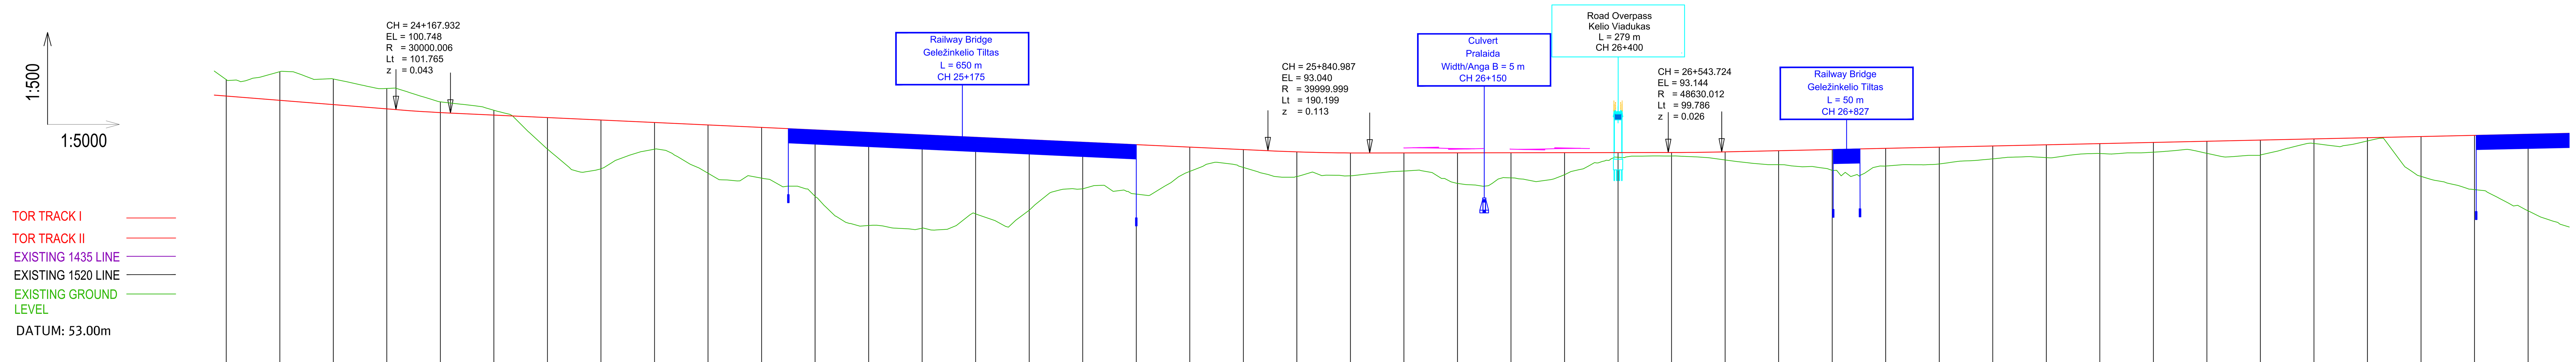

VERTICAL ALIGNMENT / NUOLYDŽIAI: -7.999‰ 1567.932 m; -4.607‰ 1673.056 m; 0.148‰ 702.737 m; 2.200‰ 2155.571 m

CHAINAGE / PIKETAŽAS	PROPOSED LEVEL / PROJEKTINIS LYGIS	EXISTING LEVEL / ESAMAS LYGIS	ELEVATION DIFFERENCE / AUKŠČIŲ SKIRTUMAS
23+800	103.691	106.768	-3.077
23+900	102.891	108.249	-5.357
24+000	102.091	106.882	-4.790
24+100	101.291	105.111	-3.820
24+117.049	101.155	105.161	-4.006
24+167.932	100.791	103.546	-2.755
24+200	100.606	102.606	-2.000
24+218.814	100.514	102.396	-1.883
24+300	100.140	101.040	-0.901
24+400	99.679	93.781	5.898
24+500	99.218	90.127	9.091
24+600	98.757	93.759	4.998
24+700	98.297	89.267	9.030
24+800	97.836	88.353	9.483
24+900	97.375	84.943	12.432
25+000	96.915	79.511	17.404
25+100	96.454	79.000	17.454
25+200	95.993	81.677	14.316
25+300	95.533	82.365	13.167
25+400	95.072	86.359	8.713
25+500	94.611	85.382	9.229
25+600	94.151	89.619	4.531
25+700	93.690	90.346	3.344
25+745.888	93.478	89.037	4.442
25+800	93.266	88.637	4.629
25+840.987	93.153	89.050	4.104
25+900	93.065	88.787	4.279
25+936.087	93.054	89.175	3.879
26+000	93.064	89.678	3.386
26+100	93.079	87.366	5.713
26+200	93.094	88.405	4.689
26+300	93.108	89.003	4.105
26+400	93.123	92.254	0.869
26+493.831	93.137	92.488	0.649
26+500	93.138	92.494	0.644
26+543.724	93.170	92.345	0.825
26+593.617	93.254	91.843	1.411
26+600	93.268	91.757	1.511
26+700	93.488	90.868	2.620
26+800	93.708	89.808	3.900
26+900	93.928	90.609	3.319
27+000	94.148	91.008	3.141
27+100	94.368	91.958	2.410
27+200	94.588	92.188	2.400
27+300	94.808	92.964	1.844
27+400	95.028	93.213	1.815
27+500	95.248	92.995	2.253
27+600	95.468	92.629	2.839
27+700	95.688	94.836	0.852
27+800	95.908	95.303	0.606
27+900	96.128	88.687	7.442
28+000	96.348	86.211	10.137
28+100	96.568	82.248	14.320

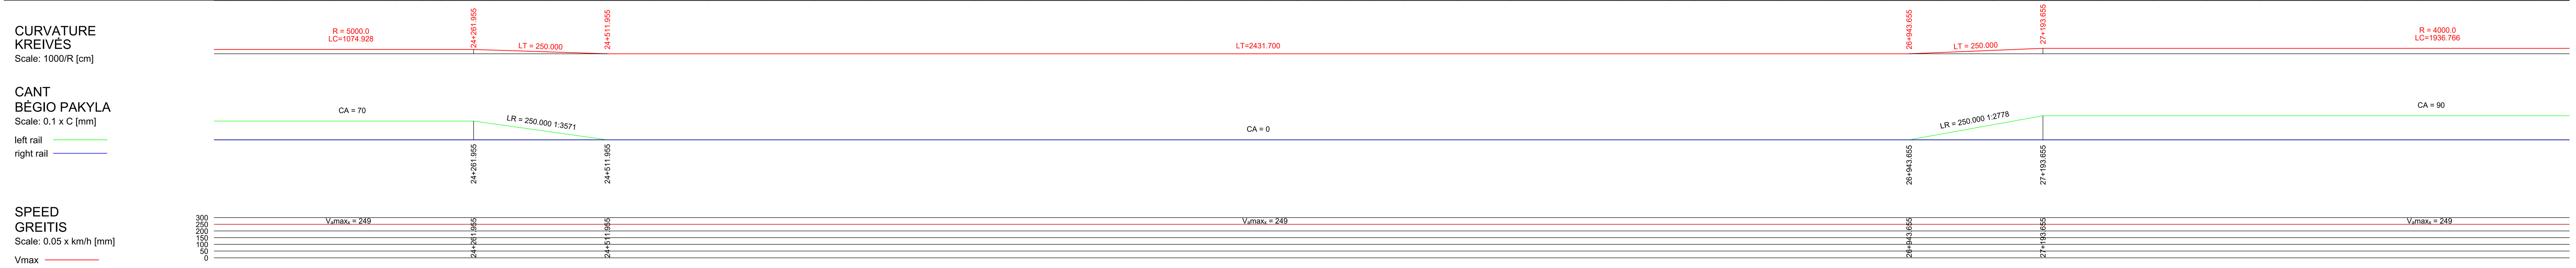

Longitudinal profile / Išilginis profilis
Horizontal scale / Horizontalus mastelis 1:5000 - Vertical scale / Vertikalus mastelis 1:500

LAIDA / REVISION	IŠLEIDIMO DATA / ISSUE DATE	LAIDOS STATUSAS. KEITIMO PRIEŽASTIS (JEI TAIKOMA) / REVISION STATUS. TITLE FOR CHANGE (IF APPLICABLE)
B	2024-01-22	IIVP sprendinių derinimas su institucijomis / EIDP solutions coordination with Institutions
A	2023-12-04	IIVP sprendinių keitimas viešinimo metu / Changes to EIDP solutions during publicity
0	2023-07-13	IIVP sprendiniai viešajam svarstymui / EIDP solutions for public hearing

SWECO
UAB „Sweco Lietuva"

KVAL. PATV. DOK. NR. / QUALIFICATION NO		
2494	TPV / TPM	M. BURINSKIENĖ
	Viceprezidentas	E. KUNEVIČIUS
	TPV / TPM asist.	D. MAZĖTIS
12415/12979	PDV / DPM	V. BELICKAS
0060	PDV / DPM	J. TAMKIENĖ
35376	PDV / DPM	T. MATULEVIČIUS
	Inž. / Eng.	A. STANIENĖ
	Inž. / Eng.	A. SKRIDAILIENĖ
	Inž. / Eng.	J. REPŠYTĖ

DB

KVAL. PATV. DOK. NR. / QUALIFICATION NO		
14603/15179	PDV / DPM	S. DAŠKEVIČ
	Inž. / Eng.	M. SEIFERT
	Inž. / Eng.	C. NIENHAUS
	Inž. / Eng.	S. GALATANU

VILNIAUS PLANAS

KVAL. PATV. DOK. NR. / QUALIFICATION NO		
A279	Arch. / Arch.	L. SINKEVIČIUS
A1282	Arch. / Arch.	N. SICIŪNAS
	Geog. / Geog.	V. BUJAUSKIENĖ

LT/EN
PLANAVIMO ORGANIZATORIUS: LIETUVOS RESPUBLIKOS SUSISIEKIMO MINISTERIJA
PASLAUGŲ PIRKĖJAS: LTG INFRA

PROJEKTO PAVADINIMAS / PROJECT TITLE
Rail Baltica
Bendrai finansuojama naudojantis Europos Sąjungos Europos infrastruktūros tinklų priemone

PROJEKTO „RAIL BALTICA" GELEŽINKELIO LINIJOS LENKIJOS IR LIETUVOS VALSTYBIŲ SIENA-JIESIA MODERNIZAVIMO SUSISIEKIMO KOMUNIKACIJŲ INŽINERINĖS INFRASTRUKTŪROS VYSTYMO PLANAS / PROJECT "RAIL BALTICA" RAILWAY LINE POLAND AND LITHUANIAN STATE BORDER - JIESIA MODERNIZATION COMMUNICATION NETWORKS ENGINEERING INFRASTRUCTURE DEVELOPMENT PLAN

PLANAVIMO ETAPO PAVADINIMAS /PLANNING PHASE TITLE
SPRENDINIŲ KONKRETIZAVIMAS / CONCRETISATION OF THE SOLUTIONS

BRĖŽINIO PAVADINIMAS / DRAWING TITLE
6A ALTERNATYVOS HORIZONTALUS PLANAS IR IŠILGINIS PROFILIS / ALTERNATIVE 6A HORIZONTAL PLAN AND LONGITUDINAL PROFILE
LAIDA / REVISION: B

DOKUMENTO ŽYMUO / DOCUMENT MARK: 20111(VXE005)-00-STP-S-B-6A-002-002
LAPAS / PAGE: 7
LAPŲ / SHEETS: 20

A0 841 x 1189 mm

Layout plan / Kelių išdėstymo planas
Scale / Mastelis 1:5000

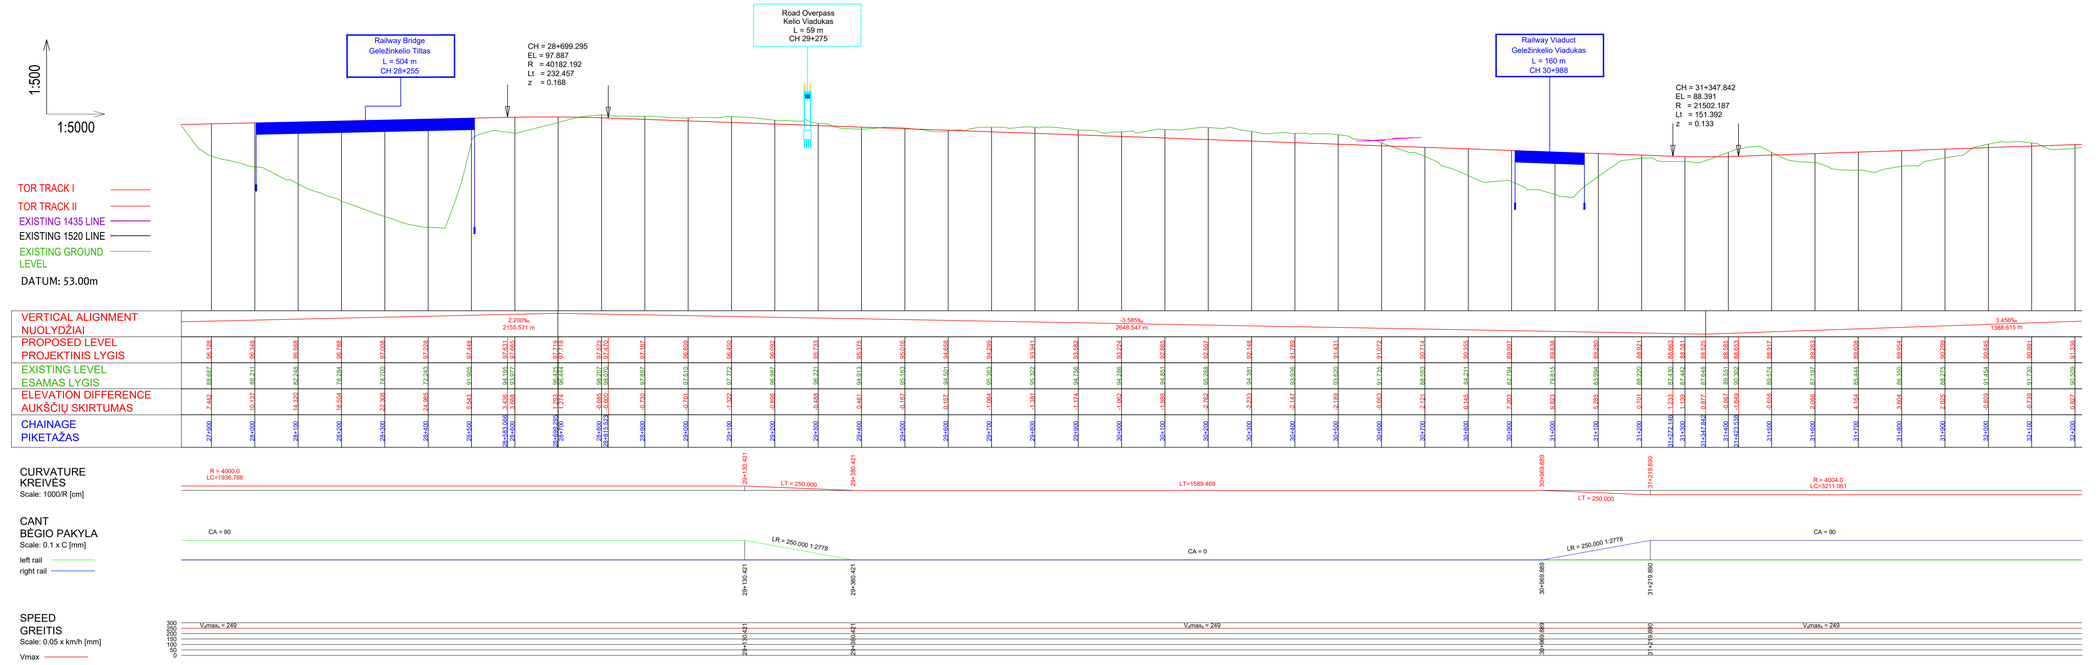

Longitudinal profile / Išilginis profilis
Horizontal scale / Horizontalus mastelis 1:5000 - Vertical scale / Vertikalus mastelis 1:500

KEY PLAN

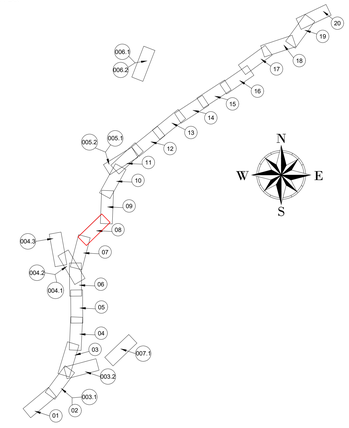

SUTARTINIAI ŽENKLAI / LEGEND

- Lietuvos Respublikos riba / The Border of the Republic of Lithuania
- Savivaldybės riba / Limit of Municipality
- Seniūnijos riba / Limit of Eldership
- IVP galiojimo riba / EIDP Validity Limit
- Esamo nekilnojamo turto registre įregistruoto žemės sklypo riba / Limit of Land Plot
- Žemės sklypo, planuojamo paimti visuomenės poreikiams, riba / Limit of Land Plot planned to be taken for Public Use
- Esamas pastatas / Existing Building
- Planuojamas pastatas / Planned Building

Geležinkelių infrastruktūra / Railway Infrastructure

- Esamas 1520 mm geležinkelis / 1520 mm Existing Railway
- Esamas 1435 mm geležinkelis / 1435 mm Existing Railway
- Esamas sugrėstintas 1520 mm/1435 mm geležinkelis / 1520 mm/1435 mm Existing Dual Gauge Railway
- Planuojamas 1520 mm geležinkelis / Planned 1520 mm Railway
- Planuojama 1435 mm geležinkelis / Planned 1435 mm Railway Mainline
- Planuojama 1435 mm geležinkelio jungtis / Planned 1435 mm Railway Bypass
- Planuojamas sugrėstintas 1520 mm/1435 mm geležinkelis / Planned 1520 mm/1435 mm Dual Gauge Railway
- Planuojama 1435/1520 mm kelių sankirta / Planned 1435/1520 mm Crossing
- Planuojamas 1435 mm kelio ruožas / Planned 1435 mm Turnout
- Kitais projektais planuojamas 1435 mm geležinkelis / Planned 1435 mm Railway Mainline on other Projects
- Kitais projektais planuojamas 1435 mm kelio ruožas / Planned 1435 mm Turnout on other Projects
- Planuojamas pylimas/iškasa / Planned Embankment/Cut
- Demontuojamas 1520 mm geležinkelis / Demolished 1520 mm Railway
- Demontuojamas 1435 mm geležinkelis / Demolished 1435 mm Railway
- Demontuojamas sugrėstintas 1520 mm/1435 mm geležinkelis / Demolished 1520 mm/1435 mm Dual Gauge Railway
- Planuojamas geležinkelio peronas / Planned Railway Platform
- CCS platformos / CCS platforms
- Geležinkelio apsaugos zona / Railway Protection Zone
- Planuojamas geležinkelio viadukas / Planned Railway Viaduct
- Planuojamas geležinkelio tiltas / Planned Railway Bridge
- Planuojamas geležinkelio tunelis / Planned Railway Tunnel
- Planuojama pralaida / Planned Culvert
- Planuojamas kelio viadukas/ Planned Road Overpass
- Planuojamas automobilių tunelis/ Planned Road Tunnel
- Planuojama požeminė pėsčiųjų perėja / Planned Underground Pedestrian Crossing
- Planuojamas pėsčiųjų viadukas / Planned Overground Pedestrian Crossing
- Planuojamos pragimos / Planned Animal Trespass
- Planuojamos perėjos gyvūnams / Planned Overpass Wildlife Crossing
- Planuojamos atraminės sienutės / Planned Retaining Wall
- Esami kelių arba geležinkelių statiniai / Existing Road or Railway Structures
- Planuojama triukšmo slopinimo užtvara / Planned Noise Reduction Barrier
- Esama/statoma triukšmo slopinimo sienutė / Existing/Under Construction Noise Reduction Wall
- Esamo vandens/melioracijos kanalo pertrasavimas / Rerouting of an existing water/drainage channel

Automobilių keliai / Roads

- Valstybinės reikšmės magistralinis kelias / Highway
- Valstybinės reikšmės krašto kelias / Country Road
- Valstybinės reikšmės rajoninis kelias / District Road
- Vietinės reikšmės kelias arba gatvė su asfalto danga / Asphalt Local Road or Street
- Vietinės reikšmės kelias arba gatvė su žvyro danga / Gravel Local Road or Street
- Planuojamas kelias arba gatvė / Planned Road or Street
- Planuojamas privažiavimo kelias / Planned Access Road
- Planuojami techninio aptarnavimo keliai / Planned Maintenance Roads
- Kitais projektais parengti kelių arba gatvių sprendiniai / Planned Road or Street Solutions on other Projects
- Planuojamas kelio uždarymas / Planned Road Closure
- Planuojamas aptvėrimas / Planned Enclosure
- Autokelio apsaugos zona / Road Protection Zone

1.Projekto „Rail Baltica" geležinkelio linijos Lenkijos ir Lietuvos valstybių siena–Jiesia modernizavimo susisiekimo komunikacijų inžinerinės infrastruktūros vystymo plane pateikti susisiekimo komunikacijų sprendiniai (geležinkelių ir automobilių kelių plotis, apjungiamųjų kelių ir gatvių plotis, planuojamos skirtingų lygių sankryžos, sankirtos, tuneliniai pravažiavimai, viadukai, triukšmo slopinimo priemonės, aplinkosauginės priemonės gyvūnams ir vie kiti sprendiniai statiniai) yra preliminarūs ir turi būti tikslinami techninio bei darbo projekto rengimo metu nenukrypuojant specialiojo plano koregavimo ir/ar keitimo procedūros.
The Communication networks engineering infrastructure development plan for Rail Baltica railway line Poland and Lithuanian state border–Jiesia presented solutions for transport communications (width of railway tracks and roads, width of connecting roads and streets, planned intersections at different levels, crossings, tunnel passages, overpasses, noise reduction measures, environmental measures for animals and all other structures of the solutions) are preliminary and must be revised during the preparation of the technical (Master) and the working. (Detail) project without initiating the procedure for adjusting and/or changing of the special plan.

2. Informacija apie gruntinio vandens lygį pateikta Žvalgybinių inžinerinių geologinių ir geotechninių tyrimų ataskaitoje.
For more information regarding ground water level please see the Geotechnial Survey Report.

LAIDA / REVISION	IŠLEIDIMO DATA / ISSUE DATE	LAIDOS STATUSAS. KEITIMO PRIEŽASTIS (JEI TAIKOMA) / REVISION STATUS. TITLE FOR CHANGE. (IF APPLICABLE)
B	2024-01-22	IVP sprendinių derinimas su institucijomis / EIDP solutions coordination with Institutions
A	2023-12-04	IVP sprendinių keitimas viešinimo metu / Changes to EIDP solutions during publicity
0	2023-07-13	IVP sprendimai viešiesiems svarstymui / EIDP solutions for public hearing

KVAL. NR. / QUALIFICATION NO.			
	UAB „Sweco Lietuva"		
2494	TPV / TPM	M. BURNINSKIENĖ	
	Vizepirderitas	E. KUNEVIČIUS	
	TPV / TPM asist.	D. MAŽETIS	
1241512979	PDV / DPM	V. BELICKAS	
1068	PDV / DPM	J. TAMKINĖ	
35378	PDV / DPM	T. MATULEVIČIUS	
	Inž. / Eng.	A. STANEIKĖ	
	Inž. / Eng.	A. ŠKIRDAILIENĖ	
	Inž. / Eng.	J. REPŠYTĖ	
KVAL. NR. / QUALIFICATION NO.			
	DB		
1460315179	PDV / DPM	S. DAŠKEVIČ	
	Inž. / Eng.	M. SEIFERT	
	Inž. / Eng.	C. NIEMHAUS	
	Inž. / Eng.	S. GALATANU	
KVAL. NR. / QUALIFICATION NO.			
	VILNIAUS PLANAS		
A279	Arch. / Arch.	L. ŠINKŪNIŪS	
A1262	Arch. / Arch.	N. SICIŪNAS	
	Geog. / Geog.	V. BIJAUSKIENĖ	
LT/EN	PLANAVIMO ORGANIZATORIUS	LIETUVOS RESPUBLIKOS SUSISIEKIMO MINISTERIJA	
	PASLAUGŲ PIRKĖJAS	LTG INFRA	

PROJEKTO PAVADINIMAS / PROJECT TITLE

Rail Baltica

PROJEKTO „RAIL BALTICA" GELEŽINKELIO LINIJOS LENKIJOS IR LIETUVOS VALSTYBIŲ SIENA–JIESIA MODERNIZAVIMO SUSISIEKIMO KOMUNIKACIJŲ INŽINERINĖS INFRASTRUKTŪROS VYSTYMO PLANAS / PROJECT "RAIL BALTICA" RAILWAY LINE POLAND AND LITHUANIAN STATE BORDER – JIESIA MODERNIZATION COMMUNICATION NETWORKS ENGINEERING INFRASTRUCTURE DEVELOPMENT PLAN

PLANAVIMO ETAPO PAVADINIMAS /PLANNING PHASE TITLE

SPRENDINIŲ KONKRETIZAVIMAS / CONCRETISATION OF THE SOLUTIONS

BRĖŽINIO PAVADINIMAS / DRAWING TITLE

6A ALTERNATYVOS HORIZONTALUS PLANAS IR IŠILGINIS PROFILIS / ALTERNATIVE 6A HORIZONTAL PLAN AND LONGITUDINAL PROFILE

LAIDA / REVISION: B

DOKUMENTO ŽYMUO / DOCUMENT MARK: 20111(VXE005)-00-STP-S-B-6A-002-002

LAPAS / PAGE: 8

LAPŲ SK. / SHEETS: 20

A3 841 x 1189 mm

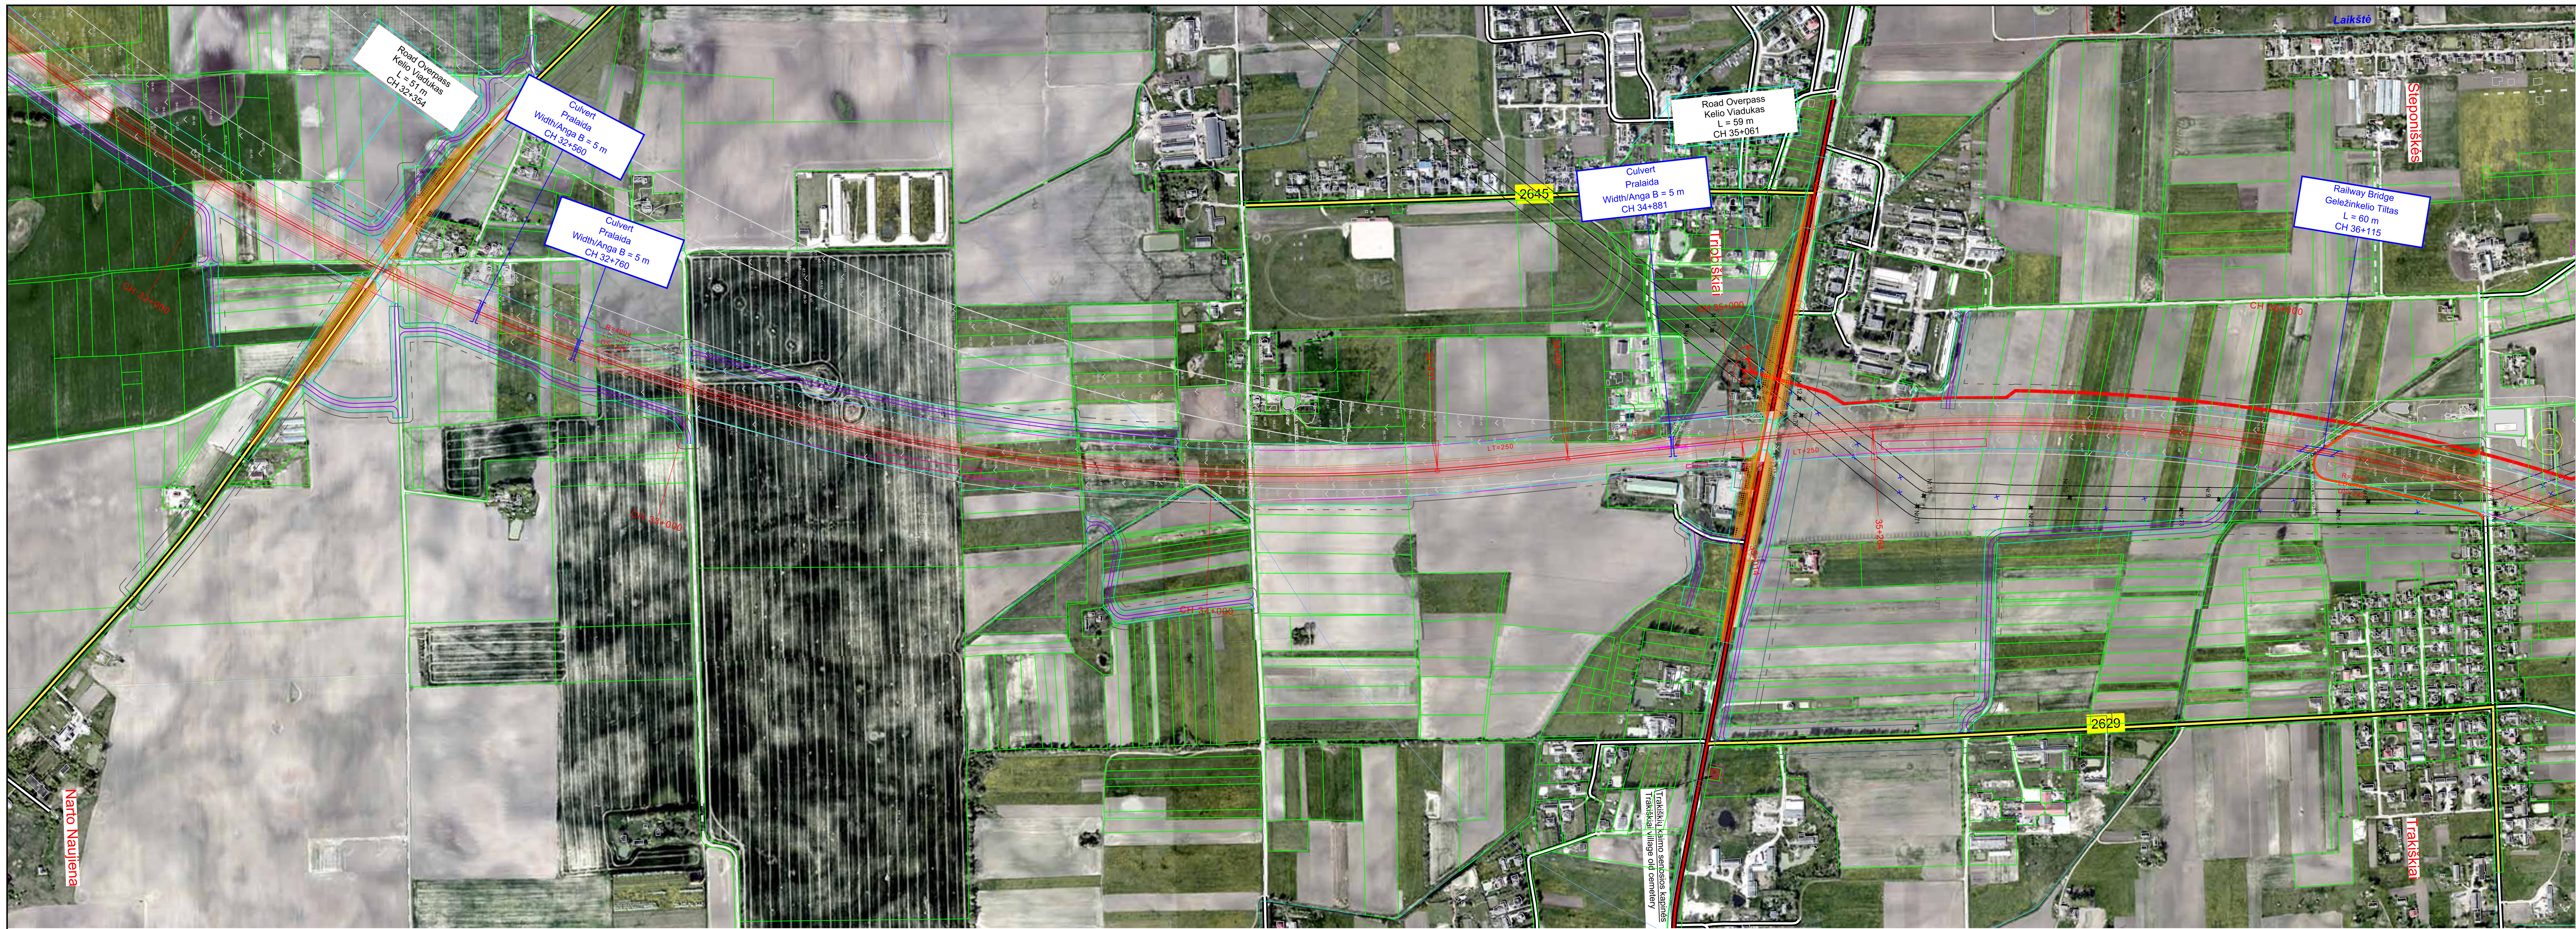

POLISH BORDER
LIETUVOS – LENKIJOS
VALSTYBIŲ SIENA

JIESIA

Layout plan / Kelių išdėstymo planas
Scale / Mastelis 1:5000

KEY PLAN

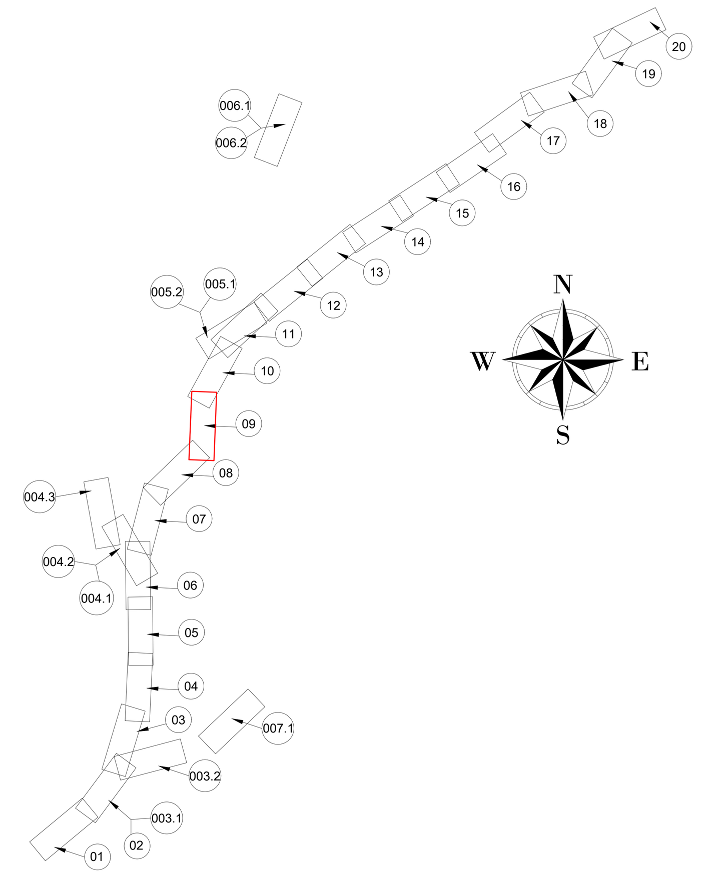

SUTARTINIAI ŽENKLAI / LEGEND

- Lietuvos Respublikos riba / The Border of the Republic of Lithuania
- Savivaldybės riba / Limit of Municipality
- Seniūnijos riba / Limit of Eldership
- IIVP galiojimo riba / EIDP Validity Limit
- Esamo nekilnojamo turto registre įregistruoto žemės sklypo riba / Limit of Land Plot
- Žemės sklypo, planuojamo paimti visuomenės poreikiams, riba / Limit of Land Plot planned to be taken for Public Use
- Esamas pastatas / Existing Building
- Planuojamas pastatas / Planned Building

Geležinkelių infrastruktūra / Railway Infrastructure

- Esamas 1520 mm geležinkelis / 1520 mm Existing Railway
- Esamas 1435 mm geležinkelis / 1435 mm Existing Railway
- Esamas sugretintas 1520 mm/1435 mm geležinkelis / 1520 mm/1435 mm Existing Dual Gauge Railway
- Planuojamas 1520 mm geležinkelis / Planned 1520 mm Railway
- Planuojamas 1435 mm geležinkelis / Planned 1435 mm Railway Mainline
- Planuojama 1435 mm geležinkelio jungtis / Planned 1435 mm Railway Bypass
- Planuojamas sugretintas 1520 mm/1435 mm geležinkelis / Planned 1520 mm/1435 mm Dual Gauge Railway
- Planuojama 1435/1520 mm kelių sankirta / Planned 1435/1520 mm Crossing
- Planuojamas 1435 mm kelio iešmas / Planned 1435 mm Turnout
- Kitais projektais planuojamas 1435 mm geležinkelis / Planned 1435 mm Railway Mainline on other Projects
- Kitais projektais planuojamas 1435 mm kelio iešmas / Planned 1435 mm Turnout on other Projects
- Planuojamas pylimas/iškasa / Planned Embankment/Cut
- Demontuojamas 1520 mm geležinkelis / Demolished 1520 mm Railway
- Demontuojamas 1435 mm geležinkelis / Demolished 1435 mm Railway
- Demontuojamas sugretintas 1520 mm/1435 mm geležinkelis / Demolished 1520 mm/1435 mm Dual Gauge Railway
- Planuojamas geležinkelio peronas / Planned Railway Platform
- CCS platformos / CCS platforms
- Geležinkelio apsaugos zona / Railway Protection Zone
- Planuojamas geležinkelio viadukas / Planned Railway Viaduct
- Planuojamas geležinkelio tiltas / Planned Railway Bridge
- Planuojamas geležinkelio tunelis / Planned Railway Tunnel
- Planuojama pralaida / Planned Culvert
- Planuojamas kelio viadukas/ Planned Road Overpass
- Planuojamas automobilių tunelis/ Planned Road Tunnel
- Planuojama požeminė pėsčiųjų perėja / Planned Underground Pedestrian Crossing
- Planuojamas pėsčiųjų viadukas / Planned Overground Pedestrian Crossing
- Planuojamos praginos / Planned Animal Trespass
- Planuojamos perėjos gyvūnams / Planned Overpass Wildlife Crossing
- Planuojamos atraminės sienutės / Planned Retaining Wall
- Esami kelių arba geležinkelių statiniai / Existing Road or Railway Structures
- Planuojama triukšmo slopinimo užtvara / Planned Noise Reduction Barrier
- Esama/statoma triukšmo slopinimo sienutė / Existing/Under Construction Noise Reduction Wall
- Esamo vandens/melioracijos kanalo pertrasavimas / Rerouting of an existing water/drainage channel

Automobilių keliai / Roads

- Valstybinės reikšmės magistralinis kelias / Highway
- Valstybinės reikšmės krašto kelias / Country Road
- Valstybinės reikšmės rajoninis kelias / District Road
- Vietinės reikšmės kelias arba gatvė su asfalto danga / Asphalt Local Road or Street
- Vietinės reikšmės kelias arba gatvė su žvyro danga / Gravel Local Road or Street
- Planuojamas kelias arba gatvė / Planned Road or Street
- Planuojamas privažiavimo kelias / Planned Access Road
- Planuojami techninio aptarnavimo keliai / Planned Maintenance Roads
- Kitais projektais parengti kelių arba gatvių sprendiniai / Planned Road or Street Solutions on other Projects
- Planuojamas kelio uždarymas / Planned Road Closure
- Planuojamas aptvėrimas / Planned Enclosure
- Autokelio apsaugos zona / Road Protection Zone

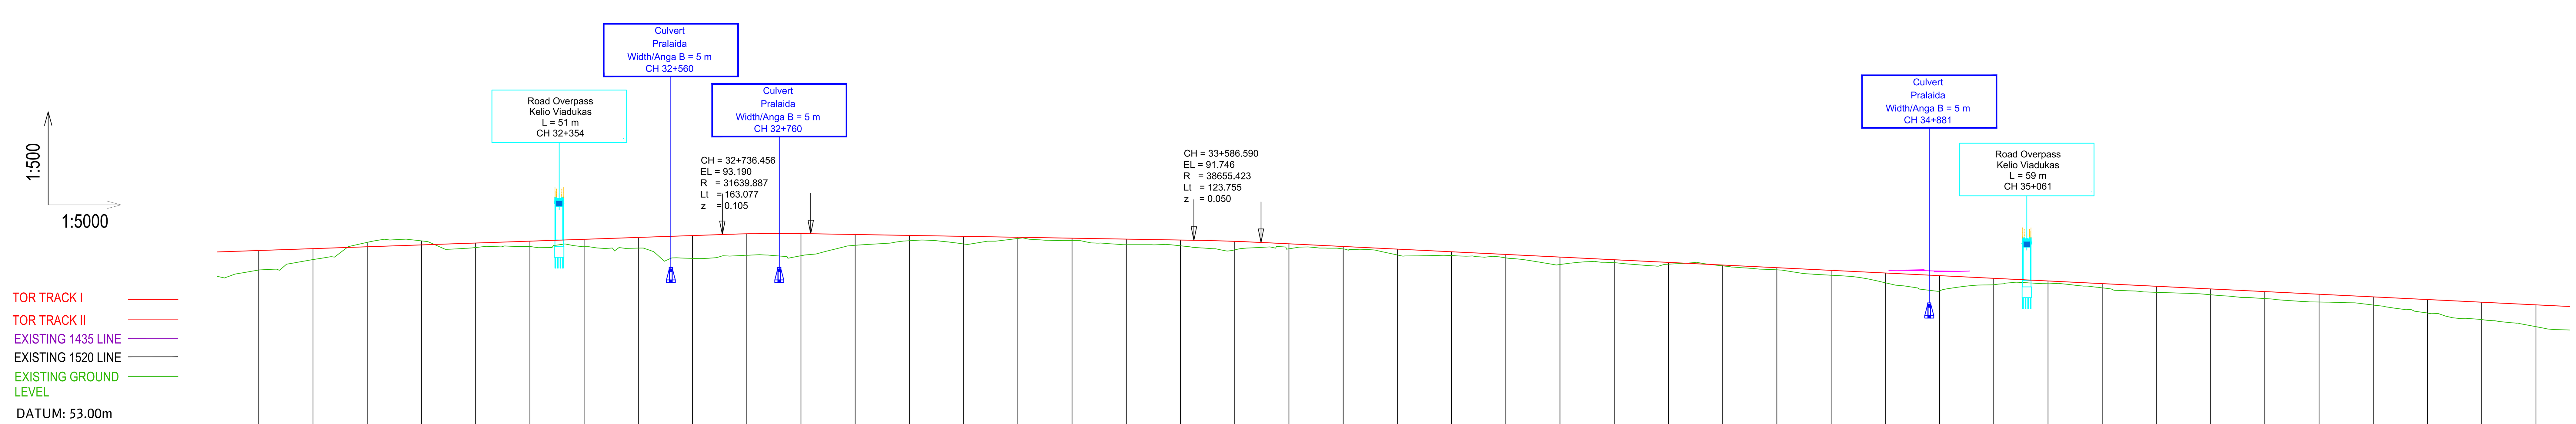

VERTICAL ALIGNMENT / NUOLYDŽIAI: 3.456‰ 1388.615 m; -1.698‰ 850.134 m; -4.900‰ 3848.410 m

CHAINAGE / PIKETAŽAS	PROPOSED LEVEL / PROJEKTINIS LYGIS	EXISTING LEVEL / ESAMAS LYGIS	ELEVATION DIFFERENCE / AUKŠČIŲ SKIRTUMAS
31+800	89.954	86.350	3.604
31+900	90.299	88.275	2.025
32+000	90.645	91.454	-0.809
32+100	90.991	91.730	-0.739
32+200	91.336	90.509	0.827
32+300	91.682	90.699	0.983
32+400	92.027	90.659	1.368
32+500	92.373	90.390	1.982
32+600	92.718	88.496	4.222
32+654.918	92.908	88.963	3.945
32+700	93.032	89.081	3.951
32+736.456	93.085	89.117	3.968
32+800	93.077	88.985	4.092
32+817.995	93.052	89.220	3.832
32+900	92.912	90.919	1.994
33+000	92.742	91.752	0.991
33+100	92.573	91.168	1.404
33+200	92.403	92.178	0.225
33+300	92.233	91.777	0.455
33+400	92.063	91.011	1.052
33+500	91.893	90.819	1.074
33+524.713	91.851	90.523	1.329
33+586.590	91.697	89.867	1.829
33+600	91.650	90.064	1.586
33+648.467	91.443	90.535	0.908
33+700	91.190	90.268	0.923
33+800	90.700	90.256	0.445
33+900	90.210	89.133	1.077
34+000	89.720	89.013	0.707
34+100	89.230	88.594	0.636
34+200	88.740	87.379	1.362
34+300	88.250	87.703	0.547
34+400	87.760	87.425	0.336
34+500	87.270	87.119	0.151
34+600	86.780	86.384	0.396
34+700	86.290	85.382	0.909
34+800	85.800	83.993	1.807
34+900	85.310	82.498	2.813
35+000	84.820	83.626	1.195
35+100	84.330	83.809	0.521
35+200	83.840	83.057	0.783
35+300	83.350	82.225	1.126
35+400	82.860	81.782	1.078
35+500	82.370	81.075	1.295
35+600	81.880	80.437	1.444
35+700	81.390	79.882	1.508
35+800	80.900	78.398	2.502
35+900	80.410	77.197	3.213
36+000	79.920	75.882	4.038

CURVATURE
KREIVĖS
Scale: 1000/R [cm]

R = 4004.0 LC=3211.061; 34+430.950; LT = 250.000; 34+680.950; LT=332.871; 35+013.821; LT = 250.000; 35+263.821; R = 3601.0 LC=1787.057

CANT
BĖGIO PAKYLA
Scale: 0.1 x C [mm]
left rail
right rail

CA = 90; 34+430.950; LR = 250.000 1:2778; 34+680.950; CA = 0; 35+013.821; LR = 250.000 1:2500; 35+263.821; CA = 100

SPEED
GREITIS
Scale: 0.05 x km/h [mm]
Vmax

300 250 200 150 100 50 0

$V_a max_x$ = 249; 34+430.950; 34+680.950; 35+013.821; 35+263.821; $V_a max_x$ = 249; $V_a max_x$ = 249

Longitudinal profile / Išilginis profilis
Horizontal scale / Horizontalus mastelis 1:5000 - Vertical scale / Vertikalus mastelis 1:500

1.Projekto „Rail Baltica" geležinkelio linijos Lenkijos ir Lietuvos valstybių siena-Jiesia modernizavimo susisiekimo komunikacijų inžinerinės infrastruktūros vystymo plane pateikti susisiekimo komunikacijų sprendiniai (geležinkelių ir automobilių kelių plotis, apjungiamųjų kelių ir gatvių plotis, planuojamos skirtingų lygių sankryžos, sankirtos, tuneliniai pravažiavimai, viadukai, triukšmo slopinimo priemonės, aplinkosauginės priemonės gyvūnams ir visi kiti sprendinių statiniai) yra preliminarūs ir turi būti tikslinami techninio bei darbo projekto rengimo metu neinicijuojant specialiojo plano koregavimo ir/ar keitimo procedūros.
The Communication networks engineering infrastructure development plan for Rail Baltica railway line Poland and Lithuanian state border-Jiesia presented solutions for transport communications (width of railway tracks and roads, width of connecting roads and streets, planned intersections at different levels, crossings, tunnel passages, overpasses, noise reduction measures, environmental measures for animals and all other structures of the solutions) are preliminary and must be revised during the preparation of the technical (Master) and the working (Detail) project without initiating the procedure for adjusting and/or changing of the special plan.

2. Informacija apie gruntinio vandens lygį pateikta Žvalgybinių inžinerinių geologinių ir geotechninių tyrimų ataskaitoje.
For more information regarding ground water level please see the Geotechnial Survey Report.

LAIDA / REVISION	IŠLEIDIMO DATA / ISSUE DATE	LAIDOS STATUSAS. KEITIMO PRIEŽASTIS (JEI TAIKOMA) / REVISION STATUS. TITLE FOR CHANGE (IF APPLICABLE)
B	2024-01-22	IIVP sprendinių derinimas su institucijomis / EIDP solutions coordination with Institutions
A	2023-12-04	IIVP sprendinių keitimas viešinimo metu / Changes to EIDP solutions during publicity
0	2023-07-13	IIVP sprendiniai viešajam svarstymui / EIDP solutions for public hearing

KVAL. PATV. DOK. NR. / QUALIFICATION NO		
	SWECO UAB „Sweco Lietuva"	
2494	TPV / TPM	M. BURINSKIENĖ
	Viceprezidentas	E. KUNEVIČIUS
	TPV / TPM asist.	D. MAZĖTIS
12415/12979	PDV / DPM	V. BELICKAS
0060	PDV / DPM	J. TAMKIENĖ
35376	PDV / DPM	T. MATULEVIČIUS
	Inž. / Eng.	A. STANIENĖ
	Inž. / Eng.	A. SKRIDAILIENĖ
	Inž. / Eng.	J. REPŠYTĖ
	DB	
14603/15179	PDV / DPM	S. DAŠKEVIČ
	Inž. / Eng.	M. SEIFERT
	Inž. / Eng.	C. NIENHAUS
	Inž. / Eng.	S. GALATANU
	VILNIAUS PLANAS	
A279	Arch. / Arch.	L. SINKEVIČIUS
A1282	Arch. / Arch.	N. SICIŪNAS
	Geog. / Geog.	V. BUJAUSKIENĖ

LT/EN

PLANAVIMO ORGANIZATORIUS: LIETUVOS RESPUBLIKOS SUSISIEKIMO MINISTERIJA
PASLAUGŲ PIRKĖJAS: LTG INFRA

PROJEKTO PAVADINIMAS / PROJECT TITLE

Rail Baltica

Bendrai finansuojama naudojantis Europos Sąjungos Europos infrastruktūros tinklų priemone

PROJEKTO „RAIL BALTICA" GELEŽINKELIO LINIJOS LENKIJOS IR LIETUVOS VALSTYBIŲ SIENA-JIESIA MODERNIZAVIMO SUSISIEKIMO KOMUNIKACIJŲ INŽINERINĖS INFRASTRUKTŪROS VYSTYMO PLANAS / PROJECT "RAIL BALTICA" RAILWAY LINE POLAND AND LITHUANIAN STATE BORDER - JIESIA MODERNIZATION COMMUNICATION NETWORKS ENGINEERING INFRASTRUCTURE DEVELOPMENT PLAN

PLANAVIMO ETAPO PAVADINIMAS /PLANNING PHASE TITLE

SPRENDINIŲ KONKRETIZAVIMAS / CONCRETISATION OF THE SOLUTIONS

BRĖŽINIO PAVADINIMAS / DRAWING TITLE

6A ALTERNATYVOS HORIZONTALUS PLANAS IR IŠILGINIS PROFILIS / ALTERNATIVE 6A HORIZONTAL PLAN AND LONGITUDINAL PROFILE

LAIDA / REVISION: B

DOKUMENTO ŽYMUO / DOCUMENT MARK: 20111(VXE005)-00-STP-S-B-6A-002-002

LAPAS / PAGE: 9 LAPŲ / SHEETS: 20

A0 841 x 1189 mm

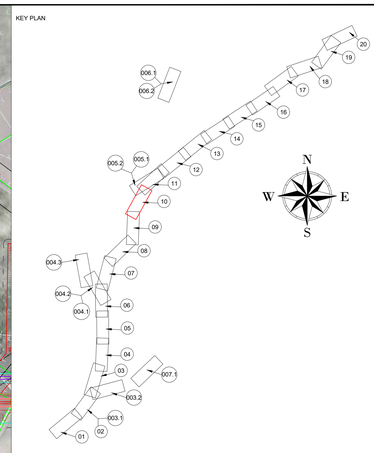

POLISH BORDER
LIETUVOS – LENKIJOS
VALSTYBIŲ SIENA

JIESIA

Layout plan / Kelių išdėstymo planas
Scale / Mastelis 1:5000

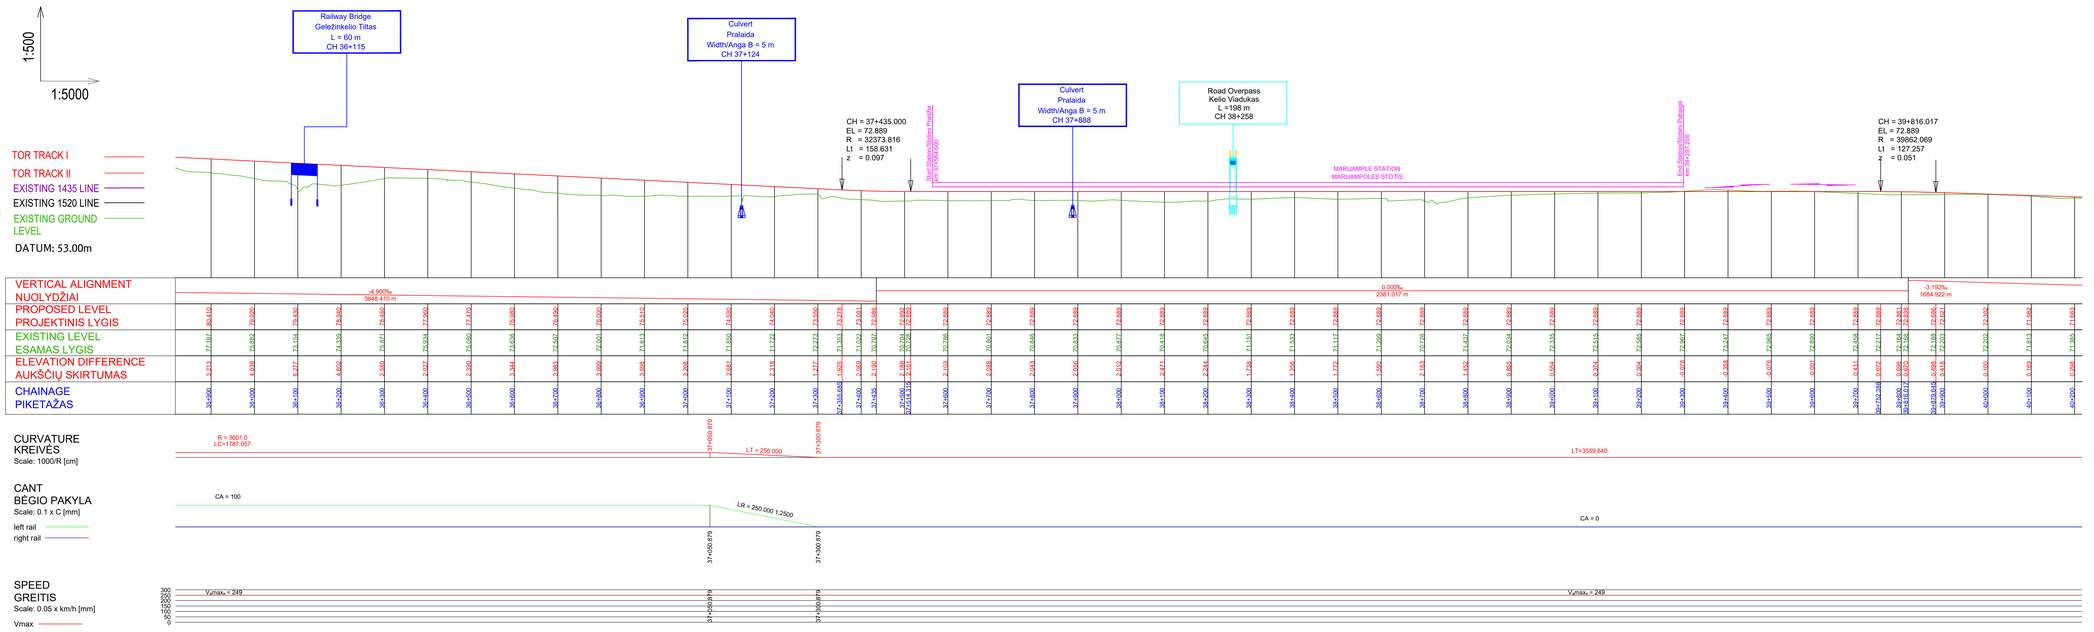

Longitudinal profile / Išilginis profilis
Horizontal scale / Horizontalus mastelis 1:5000 - Vertical scale / Vertikalus mastelis 1:500

SUTARTINIAI ŽENKLAI / LEGEND

- Lietuvos Respublikos riba / The Border of the Republic of Lithuania
- Savivaldybės riba / Limit of Municipality
- Seniūnijos riba / Limit of Eldership
- IVP galiojimo riba / EIDP Validity Limit
- Esamo nekilnojamo turto registre įregistruoto žemės sklypo riba / Limit of Land Plot
- Žemės sklypo, planuojamo paimti visuomenės poreikiams, riba / Limit of Land Plot planned to be taken for Public Use
- Esamas pastatas / Existing Building
- Planuojamas pastatas / Planned Building

Geležinkelių infrastruktūra / Railway Infrastructure

- Esamas 1520 mm geležinkelis / 1520 mm Existing Railway
- Esamas 1435 mm geležinkelis / 1435 mm Existing Railway
- Esamas sugretintas 1520 mm/1435 mm geležinkelis / 1520 mm/1435 mm Existing Dual Gauge Railway
- Planuojamas 1520 mm geležinkelis / Planned 1520 mm Railway
- Planuojamas 1435 mm geležinkelis / Planned 1435 mm Railway Mainline
- Planuojama 1435 mm geležinkelio jungtis / Planned 1435 mm Railway Bypass
- Planuojamas sugretintas 1520 mm/1435 mm geležinkelis / Planned 1520 mm/1435 mm Dual Gauge Railway
- Planuojama 1435/1520 mm kelių sankirta / Planned 1435/1520 mm Crossing
- Planuojamas 1435 mm kelio ešmas / Planned 1435 mm Turnout
- Kitais projektais planuojamas 1435 mm geležinkelis / Planned 1435 mm Railway Mainline on other Projects
- Kitais projektais planuojamas 1435 mm kelio ešmas / Planned 1435 mm Turnout on other Projects
- Planuojamas pylimas/iškasa / Planned Embankment/Cut
- Demontuojamas 1520 mm geležinkelis / Demolished 1520 mm Railway
- Demontuojamas 1435 mm geležinkelis / Demolished 1435 mm Railway
- Demontuojamas sugretintas 1520 mm/1435 mm geležinkelis / Demolished 1520 mm/1435 mm Dual Gauge Railway
- Planuojamas geležinkelio peronas / Planned Railway Platform
- CCS platformos / CCS platforms
- Geležinkelio apsaugos zona / Railway Protection Zone
- Planuojamas geležinkelio viadukas / Planned Railway Viaduct
- Planuojamas geležinkelio tiltas / Planned Railway Bridge
- Planuojamas geležinkelio tunelis / Planned Railway Tunnel
- Planuojama pralaida / Planned Culvert
- Planuojamas kelio viadukas/ Planned Road Overpass
- Planuojamas automobilių tunelis/ Planned Road Tunnel
- Planuojama požeminė pėsčiųjų perėja / Planned Underground Pedestrian Crossing
- Planuojamas pėsčiųjų viadukas / Planned Overground Pedestrian Crossing
- Planuojamos pragimos / Planned Animal Trespass
- Planuojamos perėjos gyvūnams / Planned Overpass Wildlife Crossing
- Planuojamas atraminės sienutės / Planned Retaining Wall
- Esami kelių arba geležinkelių statiniai / Existing Road or Railway Structures
- Planuojama triukšmo slopinimo užtvara / Planned Noise Reduction Barrier
- Esama/statoma triukšmo slopinimo sienutė / Existing/Under Construction Noise Reduction Wall
- Esamo vandens/melioracijos kanalo pertrasavimas / Rerouting of an existing water/drainage channel

Automobilių keliai / Roads

- Valstybinės reikšmės magistralinis kelias / Highway
- Valstybinės reikšmės krašto kelias / Country Road
- Valstybinės reikšmės rajoninis kelias / District Road
- Vietinės reikšmės kelias arba gatvė su asfalto danga / Asphalt Local Road or Street
- Vietinės reikšmės kelias arba gatvė su žvyro danga / Gravel Local Road or Street
- Planuojamas kelias arba gatvė / Planned Road or Street
- Planuojamas privažiavimo kelias / Planned Access Road
- Planuojami techninio aptarnavimo keliai / Planned Maintenance Roads
- Kitais projektais parengti kelių arba gatvių sprendiniai / Planned Road or Street Solutions on other Projects
- Planuojamas kelio uždarymas / Planned Road Closure
- Planuojamas apvėrimas / Planned Enclosure
- Autokelio apsaugos zona / Road Protection Zone

1.Projekto „Rail Baltica" geležinkelio linijos Lenkijos ir Lietuvos valstybių siena–Jiesia modernizavimo susisiekimo komunikacijų inžinerinės infrastruktūros vystymo plane pateikti susisiekimo komunikacijų sprendiniai (geležinkelių ir automobilių kelių plotis, apjungiamųjų kelių ir gatvių plotis, planuojamos skirtingų lygių sankryžos, sankirtos, tuneliniai pravažiavimai, viaduktai, triukšmo slopinimo priemonės, aplinkosauginės priemonės gyvūnams ir visi kiti sprendiniai statiniai) yra preliminarūs ir turi būti tikslinami techninio bei darbo projekto rengimo metu nenukrypuojant specialiojo plano koregavimo ir/ar keitimo procedūros.
The Communication networks engineering infrastructure development plan for Rail Baltica railway line Poland and Lithuanian state border–Jiesia presented solutions for transport communications (width of railway tracks and roads, width of connecting roads and streets, planned intersections at different levels, crossings, tunnel passages, overpasses, noise reduction measures, environmental measures for animals and all other structures of the solutions) are preliminary and must be revised during the preparation of the technical (Master) and the working. (Detail) project without initiating the procedure for adjusting and/or changing of the special plan.

2. Informacija apie gruntinio vandens lygį pateikta Žvalgybinių inžinerinių geologinių ir geotechninių tyrimų ataskaitoje.
For more information regarding ground water level please see the Geotechnial Survey Report.

LAIDA / REVISION	DATA / DATE	PAKEITIMŲ APRAŠYMAS / REVISION STATUS: TITLE FOR CHANGE (IF APPLICABLE)
B	2024-01-22	IVP sprendinių derinimas su institucijomis / EIDP solutions coordination with institutions
A	2023-12-04	IVP sprendinių keitimas viešinimo metu / Changes to EIDP solutions during publicity
0	2023-07-13	IVP sprendinių viešpatavimo metu / EIDP solutions for public hearing

KVAL. NR. / QUALIFICATION NO.			
	SWECO UAB „Sweco Lietuva"		
2494	TPV / TPM	M. BURNINSKIENĖ	
	Vizepräsidentas	E. KUNEVIČIUS	
	TPV / TPM asist.	D. MAŽETIS	
1241512878	PDV / DPM	V. BELICKAS	
1068	PDV / DPM	J. TAMOŠIENĖ	
35378	PDV / DPM	T. MATULEVIČIUS	
	Inž. / Eng.	A. STANEIENĖ	
	Inž. / Eng.	A. ŠKIRDAILIENĖ	
	Inž. / Eng.	J. REPŠYTĖ	
KVAL. NR. / QUALIFICATION NO.			
	DB		
1460315179	PDV / DPM	S. DAŠKEVIČ	
	Inž. / Eng.	M. SEIFERT	
	Inž. / Eng.	C. NIENHAUS	
	Inž. / Eng.	S. GALATAVU	
KVAL. NR. / QUALIFICATION NO.			
	VILNIAUS PLANAS		
A279	Arch. / Arch.	L. ŠINKEVIČIUS	
A1262	Arch. / Arch.	N. SICIŪNAS	
	Geog. / Geog.	V. BIJAUSKIENĖ	

LT/EN

PLANAVIMO ORGANIZATORIUS

LIETUVOS RESPUBLIKOS SUSISIEKIMO MINISTERIJA

PASLAUGŲ PIRKĖJAS

LTG INFRA

PROJEKTO PAVADINIMAS / PROJECT TITLE

Rail Baltica

PROJEKTO „RAIL BALTICA" GELEŽINKELIO LINIJOS LENKIJOS IR LIETUVOS VALSTYBIŲ SIENA–JIESIA MODERNIZAVIMO SUSISIEKIMO KOMUNIKACIJŲ INŽINERINĖS INFRASTRUKTŪROS VYSTYMO PLANAS / PROJECT "RAIL BALTICA" RAILWAY LINE POLAND AND LITHUANIAN STATE BORDER – JIESIA MODERNIZATION COMMUNICATION NETWORKS ENGINEERING INFRASTRUCTURE DEVELOPMENT PLAN

PLANAVIMO ETAPO PAVADINIMAS /PLANNING PHASE TITLE

SPRENDINIŲ KONKRETIZAVIMAS / CONCRETISATION OF THE SOLUTIONS

BRĖŽINIO PAVADINIMAS / DRAWING TITLE

6A ALTERNATYVOS HORIZONTALUS PLANAS IR IŠILGINIS PROFILIS / ALTERNATIVE 6A HORIZONTAL PLAN AND LONGITUDINAL PROFILE

LAIDA / REVISION: B

DOKUMENTO ŽYMUO / DOCUMENT MARK: 20111(VXE005)-00-STP-S-B-6A-002-002

LAPAS / PAGE: 10

LAPŲ SKAIČIUS / SHEETS: 20

A2 841 x 1189 mm

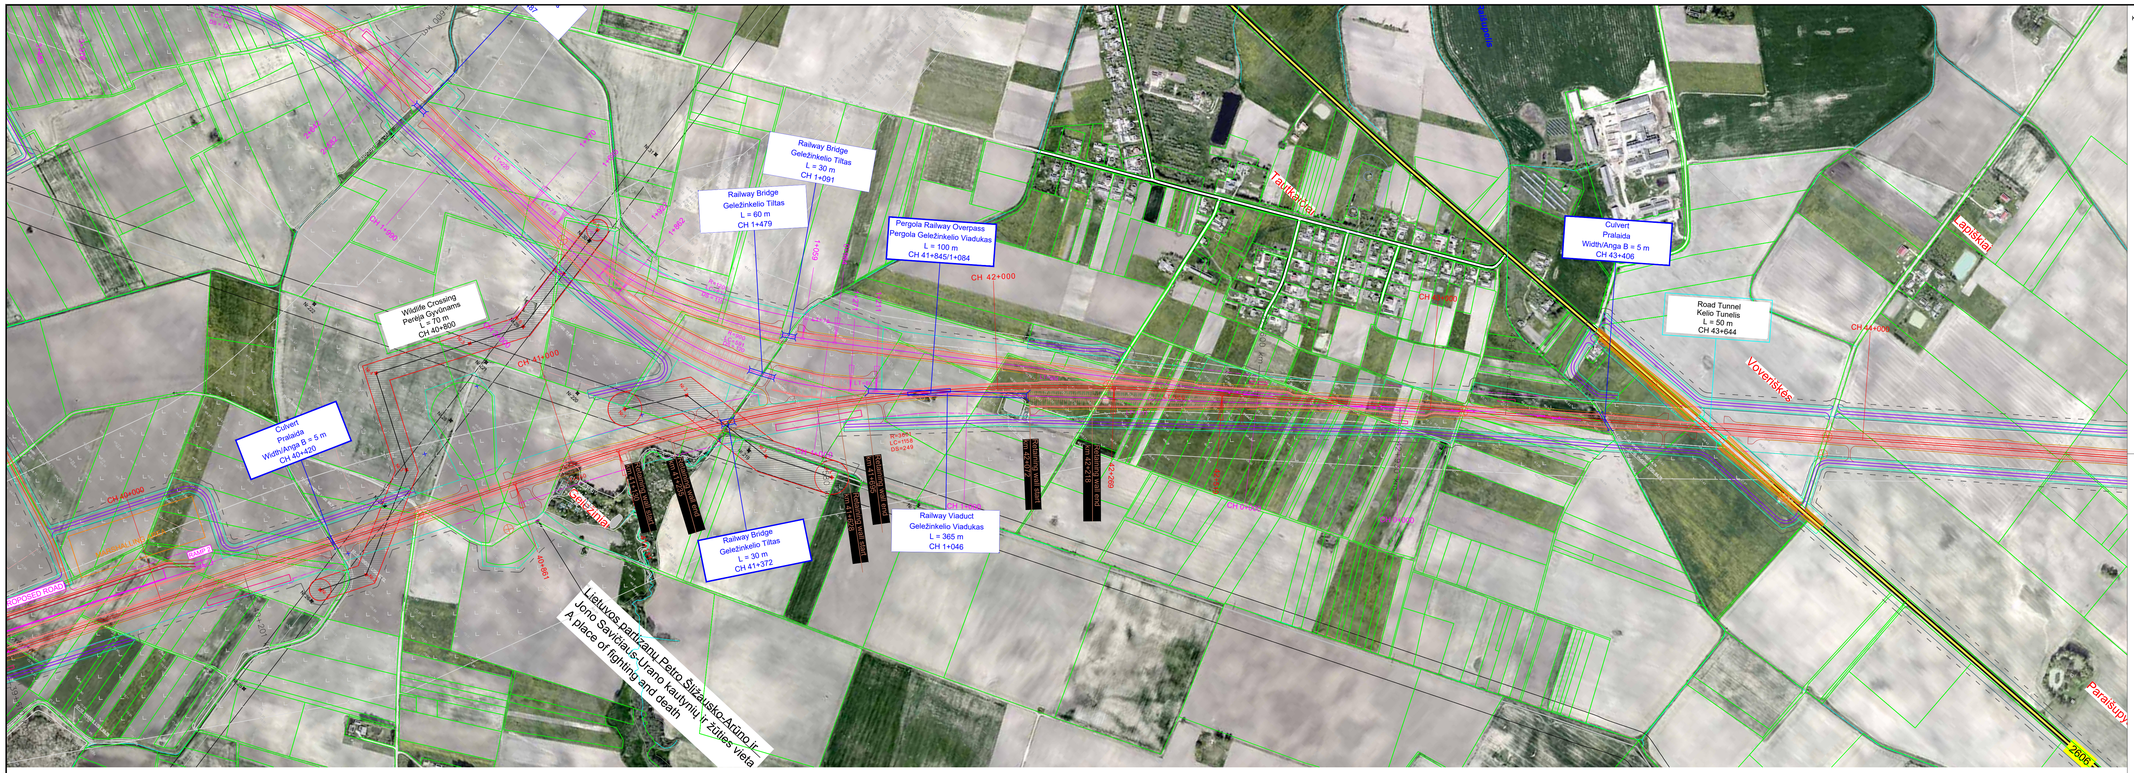

Layout plan / Kelių išdėstymo planas
Scale / Mastelis 1:5000

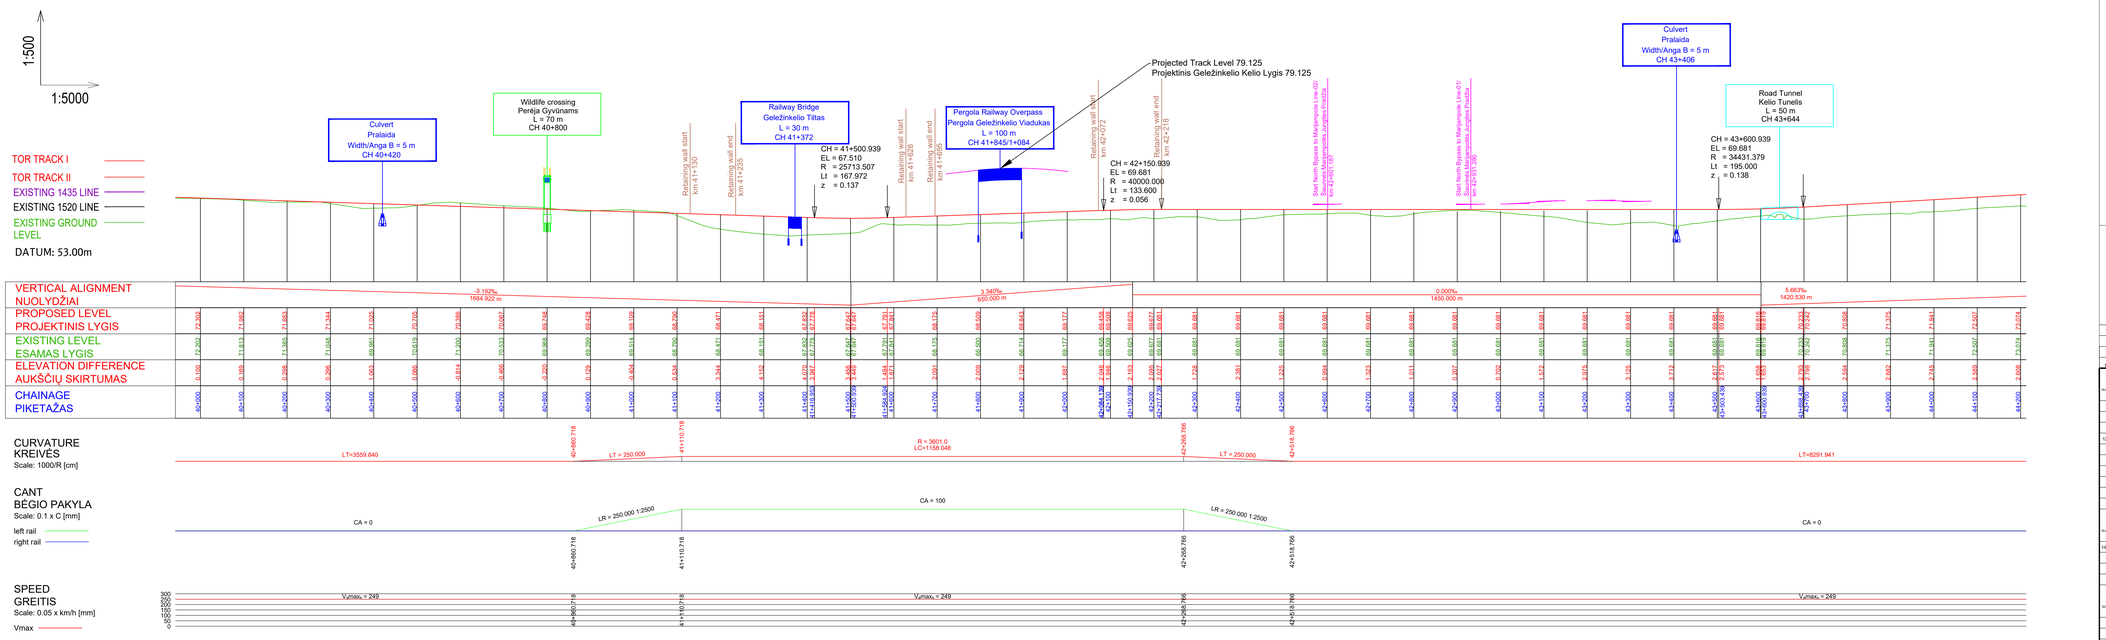

Longitudinal profile / Išilginis profilis
Horizontal scale / Horizontalus mastelis 1:5000 - Vertical scale / Vertikalus mastelis 1:500

KEY PLAN

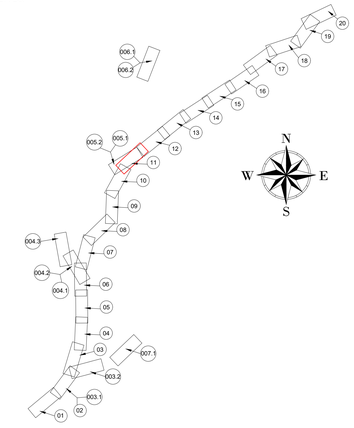

SUTARTINIAI ŽENKLAI / LEGEND

- Lietuvos Respublikos riba / The Border of the Republic of Lithuania
- Savivaldybės riba / Limit of Municipality
- Seniūnijos riba / Limit of Eldership
- IVP galiojimo riba / EIDP Validity Limit
- Esamo neklinojamo turto registre įregistruoto žemės sklypo riba / Limit of Land Plot
- Žemės sklypo, planuojamo paimti visuomenės poreikiams, riba / Limit of Land Plot planned to be taken for Public Use
- Esamas pastatas / Existing Building
- Planuojamas pastatas / Planned Building

Geležinkelių infrastruktūra / Railway Infrastructure

- Esamas 1520 mm geležinkelis / 1520 mm Existing Railway
- Esamas 1435 mm geležinkelis / 1435 mm Existing Railway
- Esamas sugretintas 1520 mm/1435 mm geležinkelis / 1520 mm/1435 mm Existing Dual Gauge Railway
- Planuojamas 1520 mm geležinkelis / Planned 1520 mm Railway
- Planuojamas 1435 mm geležinkelis / Planned 1435 mm Railway Mainline
- Planuojama 1435 mm geležinkelio jungtis / Planned 1435 mm Railway Bypass
- Planuojamas sugretintas 1520 mm/1435 mm geležinkelis / Planned 1520 mm/1435 mm Dual Gauge Railway
- Planuojama 1435/1520 mm kelių sankirta / Planned 1435/1520 mm Crossing
- Planuojamas 1435 mm kelio ieėmas / Planned 1435 mm Turnout
- Kitais projektais planuojamas 1435 mm geležinkelis / Planned 1435 mm Railway Mainline on other Projects
- Kitais projektais planuojamas 1435 mm kelio ieėmas / Planned 1435 mm Turnout on other Projects
- Planuojamas pylimas/iškasa / Planned Embankment/Cut
- Demontuojamas 1520 mm geležinkelis / Demolished 1520 mm Railway
- Demontuojamas 1435 mm geležinkelis / Demolished 1435 mm Railway
- Demontuojamas sugretintas 1520 mm/1435 mm geležinkelis / Demolished 1520 mm/1435 mm Dual Gauge Railway
- Planuojamas geležinkelio peronas / Planned Railway Platform
- CCS platformos / CCS platforms
- Geležinkelio apsaugos zona / Railway Protection Zone
- Planuojamas geležinkelio viadukas / Planned Railway Viaduct
- Planuojamas geležinkelio tiltas / Planned Railway Bridge
- Planuojamas geležinkelio tunelis / Planned Railway Tunnel
- Planuojama pralaida / Planned Culvert
- Planuojamas kelio viadukas/ Planned Road Overpass
- Planuojamas automobilių tunelis/ Planned Road Tunnel
- Planuojama požeminė pėsčiųjų perėja / Planned Underground Pedestrian Crossing
- Planuojamas pėsčiųjų viadukas / Planned Overground Pedestrian Crossing
- Planuojamos pragiros / Planned Animal Trespass
- Planuojamos perėjos gyvūnams / Planned Overpass Wildlife Crossing
- Planuojamos atraminės sienutės / Planned Retaining Wall
- Esami kelių arba geležinkelių statiniai / Existing Road or Railway Structures
- Planuojama triukšmo slopinimo užtvara / Planned Noise Reduction Barrier
- Esama/statoma triukšmo slopinimo sienutė / Existing/Under Construction Noise Reduction Wall
- Esamo vandens/melioracijos kanalo pertrasavimas / Rerouting of an existing water/drainage channel

Automobilių keliai / Roads

- Valstybinės reikšmės magistralinis kelias / Highway
- Valstybinės reikšmės krašto kelias / Country Road
- Valstybinės reikšmės rajoninis kelias / District Road
- Vietinės reikšmės kelias arba gatvė su asfalto danga / Asphalt Local Road or Street
- Vietinės reikšmės kelias arba gatvė su žvyro danga / Gravel Local Road or Street
- Planuojamas kelias arba gatvė / Planned Road or Street
- Planuojamas privažiavimo kelias / Planned Access Road
- Planuojami techninio aptarnavimo keliai / Planned Maintenance Roads
- Kitais projektais parengti kelių arba gatvių sprendiniai / Planned Road or Street Solutions on other Projects
- Planuojamas kelio užtvarmas / Planned Road Closure
- Planuojamas apvėrimas / Planned Enclosure
- Autokelio apsaugos zona / Road Protection Zone

1.Projekto „Rail Baltica" geležinkelio linijos Lenkijos ir Lietuvos valstybių siena–Jiesia modernizavimo susisiekimo komunikacijų inžinerinės infrastruktūros vystymo plane pateikti susisiekimo komunikacijų sprendiniai (geležinkelių ir automobilių kelių plotis, apjungiamųjų kelių ir gatvių plotis, planuojamos skirtingų lygių sankryžos, sankirtos, tuneliniai pravažiavimai, viadukai, triukšmo slopinimo priemonės, aplinkosauginės priemonės gyvūnams ir vie kiti sprendiniai statiniai) yra preliminarūs ir turi būti tikslinami techninio bei darbo projekto rengimo metu nenukrypstant specialiojo plano koregavimo ir/ar keitimo procedūros.
The Communication networks engineering infrastructure development plan for Rail Baltica railway line Poland and Lithuanian state border–Jiesia presented solutions for transport communications (width of railway tracks and roads, width of connecting roads and streets, planned intersections at different levels, crossings, tunnel passages, overpasses, noise reduction measures, environmental measures for animals and all other structures of the solutions) are preliminary and must be revised during the preparation of the technical (Master) and the working. (Detail) project without initiating the procedure for adjusting and/or changing of the special plan.

2. Informacija apie gruntinio vandens lygį pateikta Žvalgybinių inžinerinių geologinių ir geotechninių tyrimų ataskaitoje.
For more information regarding ground water level please see the Geotechnial Survey Report.

B	2024-01-22	IVP sprendinių derinimas su institucijomis / EIDP solutions coordination with institutions
A	2023-12-04	IVP sprendinių keitimas viešinimo metu / Changes to EIDP solutions during publicity
0	2023-07-13	IVP sprendimai viešiem svarstymui / EIDP solutions for public hearing
LAIDA / REVISION	ĮŽEIDIMO DATA / ISSUE DATE	LAIDOS STATUSAS. KEITIMO PRIEŽASTIS (JEI TAIKOMA) / REVISION STATUS. TITLE FOR CHANGE. (IF APPLICABLE)

KVALIFIKACIJOS NR. / QUALIFICATION NO.		
	UAB „Sweco Lietuva"	
2494	TPV / TPM	M. BURNINSKIENĖ
	Vizepirdėtėtas	E. KUNEVIČIUS
	TPV / TPM asist.	D. MAŽEIKIS
124151/32879	PDV / DPM	V. BELICKAS
1999	PDV / DPM	J. TAMOŠIŪNIENĖ
35378	PDV / DPM	T. MATULEVIČIUS
	Inž. / Eng.	A. STANEIENĖ
	Inž. / Eng.	A. ŠKIRDAILIENĖ
	Inž. / Eng.	J. REPŠYTĖ

KVALIFIKACIJOS NR. / QUALIFICATION NO.		
	DB	
146031/3179	PDV / DPM	S. DAŠKEVIČ
	Inž. / Eng.	M. SEIFERT
	Inž. / Eng.	C. NIENHAUS
	Inž. / Eng.	S. GALATIAU

KVALIFIKACIJOS NR. / QUALIFICATION NO.		
	VILNIAUS PLANAS	
A279	Arch. / Arch.	L. ŠINKEVIČIUS
A1262	Arch. / Arch.	N. SICIŪNAS
	Geog. / Geog.	V. BIJAUSKIENĖ

LT/EN

PLANAVIMO ORGANIZATORIUS

LIETUVOS RESPUBLIKOS SUSISIEKIMO MINISTERIJA

PASLAUGŲ PIRKĖJAS

LTG INFRA

PROJEKTO PAVADINIMAS / PROJECT TITLE

Rail Baltica

PROJEKTO „RAIL BALTICA" GELEŽINKELIO LINIJOS LENKIJOS IR LIETUVOS VALSTYBIŲ SIENA–JIESIA MODERNIZAVIMO SUSISIEKIMO KOMUNIKACIJŲ INŽINERINĖS INFRASTRUKTŪROS VYSTYMO PLANAS / PROJECT "RAIL BALTICA" RAILWAY LINE POLAND AND LITHUANIAN STATE BORDER – JIESIA MODERNIZATION COMMUNICATION NETWORKS ENGINEERING INFRASTRUCTURE DEVELOPMENT PLAN

PLANAVIMO ETAPO PAVADINIMAS /PLANNING PHASE TITLE

SPRENDINIŲ KONKRETIZAVIMAS / CONCRETISATION OF THE SOLUTIONS

BRĖŽINIO PAVADINIMAS / DRAWING TITLE

6A ALTERNATYVOS HORIZONTALUS PLANAS IR IŠILGINIS PROFILIS / ALTERNATIVE 6A HORIZONTAL PLAN AND LONGITUDINAL PROFILE

LAIDA / REVISION: B

DOKUMENTO ŽYMUO / DOCUMENT MARK

20111(VXE005)-00-STP-S-B-6A-002-002

LAPAS / PAGE: 11

LAPŲ SK. / SHEETS: 20

A2 841 x 1189 mm

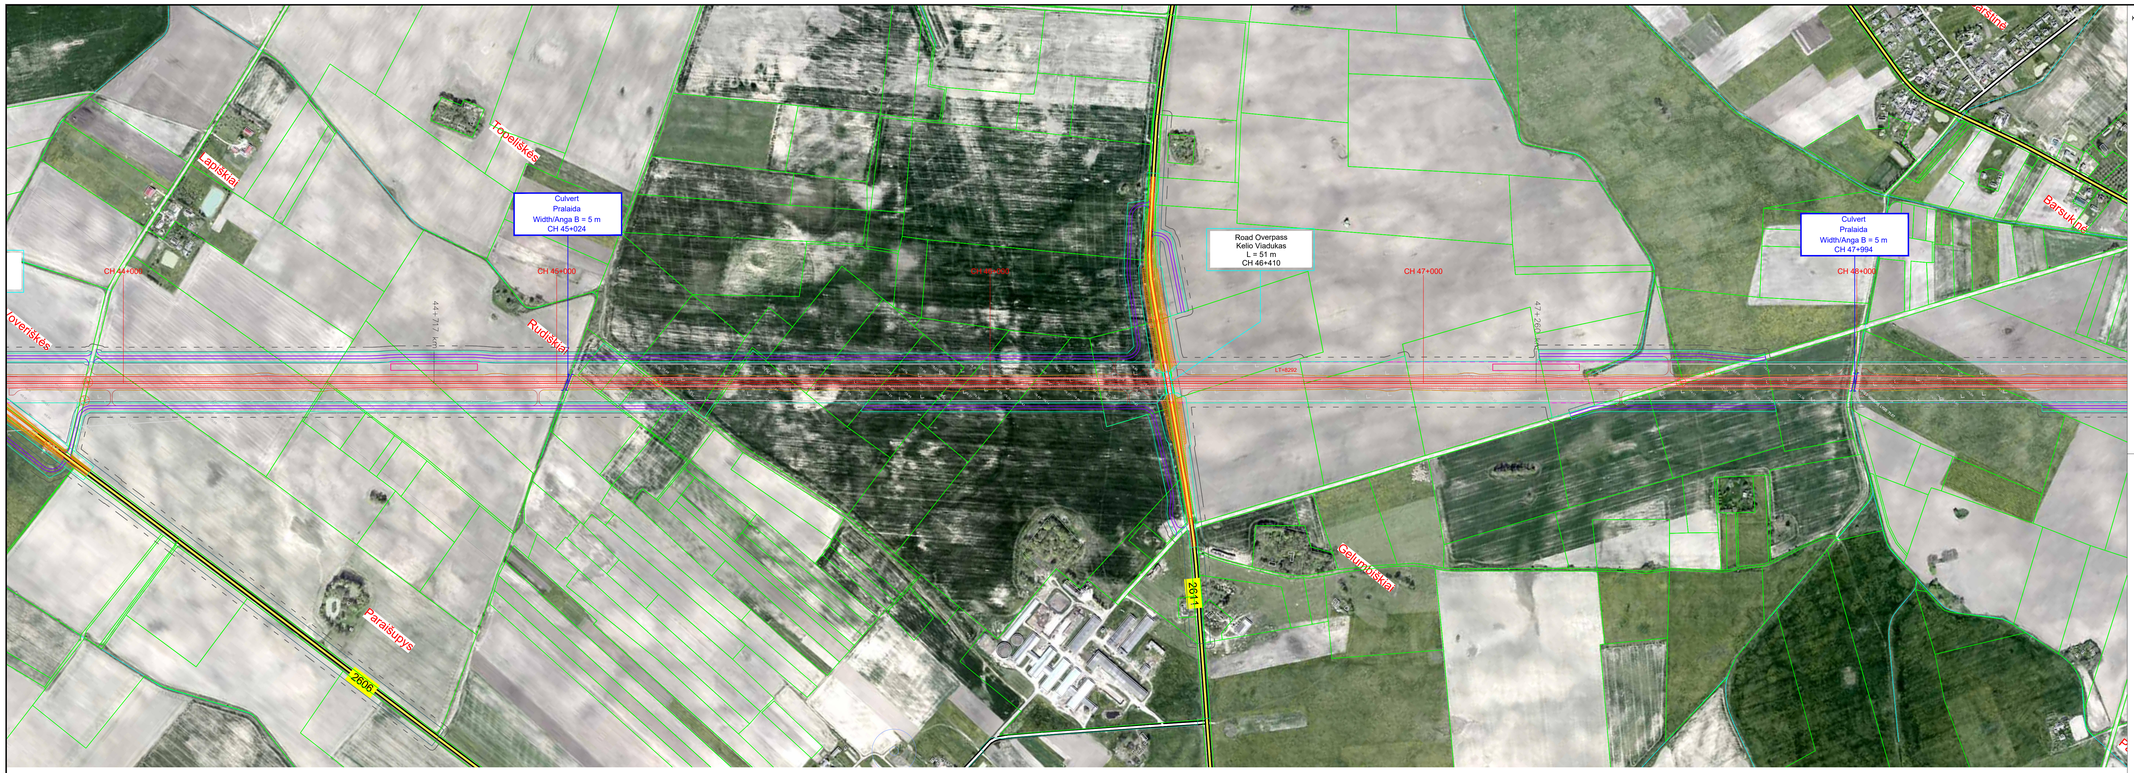

POLISH BORDER
LIETUVOS – LENKIJOS
VALSTYBIŲ SIENA

JIESIA

Layout plan / Kelių išdėstymo planas
Scale / Mastelis 1:5000

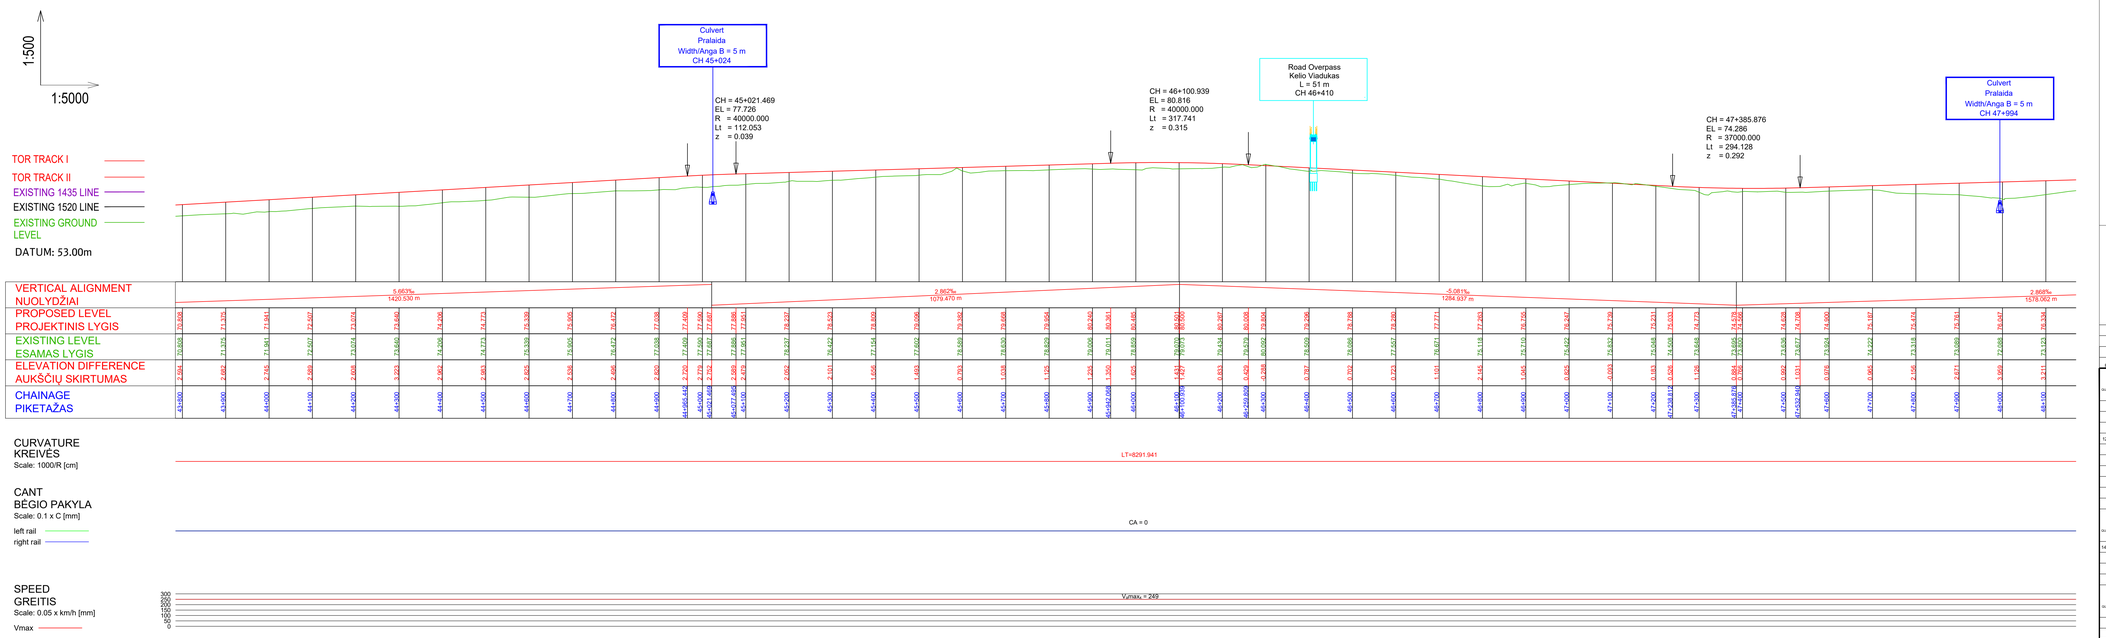

Longitudinal profile / Išilginis profilis
Horizontal scale / Horizontalus mastelis 1:5000 - Vertical scale / Vertikalus mastelis 1:500

KEY PLAN

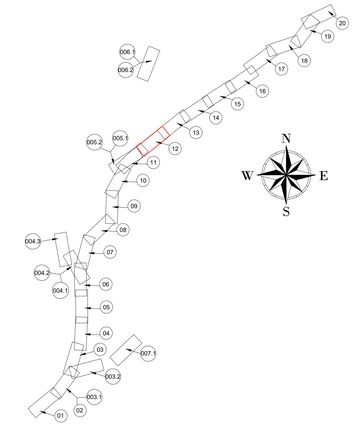

SUTARTINIAI ŽENKLAI / LEGEND

- Lietuvos Respublikos riba / The Border of the Republic of Lithuania
- Savivaldybės riba / Limit of Municipality
- Seniūnijos riba / Limit of Eldership
- IVP galiojimo riba / EIDP Validity Limit
- Esamo neklinojamo turto registre įregistruoto žemės sklypo riba / Limit of Land Plot
- Žemės sklypo, planuojamo paimti visuomenės poreikiams, riba / Limit of Land Plot planned to be taken for Public Use
- Esamas pastatas / Existing Building
- Planuojamas pastatas / Planned Building

Geležinkelių infrastruktūra / Railway Infrastructure

- Esamas 1520 mm geležinkelis / 1520 mm Existing Railway
- Esamas 1435 mm geležinkelis / 1435 mm Existing Railway
- Esamas sugrėtintas 1520 mm/1435 mm geležinkelis / 1520 mm/1435 mm Existing Dual Gauge Railway
- Planuojamas 1520 mm geležinkelis / Planned 1520 mm Railway
- Planuojama 1435 mm geležinkelis / Planned 1435 mm Railway Mainline
- Planuojama 1435 mm geležinkelio jungtis / Planned 1435 mm Railway Bypass
- Planuojamas sugrėtintas 1520 mm/1435 mm geležinkelis / Planned 1520 mm/1435 mm Dual Gauge Railway
- Planuojama 1435/1520 mm kelių sankirta / Planned 1435/1520 mm Crossing
- Planuojamas 1435 mm kelio ešmas / Planned 1435 mm Turnout
- Kitais projektais planuojamas 1435 mm geležinkelis / Planned 1435 mm Railway Mainline on other Projects
- Kitais projektais planuojamas 1435 mm kelio ešmas / Planned 1435 mm Turnout on other Projects
- Planuojamas pylimas/iškasa / Planned Embankment/Cut
- Demontuojamas 1520 mm geležinkelis / Demolished 1520 mm Railway
- Demontuojamas 1435 mm geležinkelis / Demolished 1435 mm Railway
- Demontuojamas sugrėtintas 1520 mm/1435 mm geležinkelis / Demolished 1520 mm/1435 mm Dual Gauge Railway
- Planuojamas geležinkelio peronas / Planned Railway Platform
- CCS platformos / CCS platforms
- Geležinkelio apsaugos zona / Railway Protection Zone
- Planuojamas geležinkelio viadukas / Planned Railway Viaduct
- Planuojamas geležinkelio tiltas / Planned Railway Bridge
- Planuojamas geležinkelio tunelis / Planned Railway Tunnel
- Planuojama pralaida / Planned Culvert
- Planuojamas kelio viadukas/ Planned Road Overpass
- Planuojamas automobilių tunelis/ Planned Road Tunnel
- Planuojama požeminė pėsčiųjų perėja / Planned Underground Pedestrian Crossing
- Planuojamas pėsčiųjų viadukas / Planned Overground Pedestrian Crossing
- Planuojamos pragimos / Planned Animal Trespass
- Planuojamos perėjos gyvūnams / Planned Overpass Wildlife Crossing
- Planuojamos atraminės sienutės / Planned Retaining Wall
- Esami kelių arba geležinkelių statiniai / Existing Road or Railway Structures
- Planuojama triukšmo slopinimo užtvara / Planned Noise Reduction Barrier
- Esama/statoma triukšmo slopinimo sienutė / Existing/Under Construction Noise Reduction Wall
- Esamo vandens/melioracijos kanalo pertrasavimas / Rerouting of an existing water/drainage channel

Automobilių keliai / Roads

- Valstybinės reikšmės magistralinis kelias / Highway
- Valstybinės reikšmės krašto kelias / Country Road
- Valstybinės reikšmės rajoninis kelias / District Road
- Vietinės reikšmės kelias arba gatvė su asfalto danga / Asphalt Local Road or Street
- Vietinės reikšmės kelias arba gatvė su žvyro danga / Gravel Local Road or Street
- Planuojamas kelias arba gatvė / Planned Road or Street
- Planuojamas privažiavimo kelias / Planned Access Road
- Planuojami techninio aptarnavimo keliai / Planned Maintenance Roads
- Kitais projektais parengti kelių arba gatvių sprendiniai / Planned Road or Street Solutions on other Projects
- Planuojamas kelio uždarymas / Planned Road Closure
- Planuojamas apvėrimas / Planned Enclosure
- Autokelio apsaugos zona / Road Protection Zone

1.Projekto „Rail Baltica" geležinkelio linijos Lenkijos ir Lietuvos valstybių siena–Jiesia modernizavimo susisiekimo komunikacijų inžinerinės infrastruktūros vystymo plane pateikti susisiekimo komunikacijų sprendiniai (geležinkelių ir automobilių kelių plotis, apjungiamųjų kelių ir gatvių plotis, planuojamos skirtingų lygių sankryžos, sankirtos, tuneliniai pravažiavimai, viaduktai, triukšmo slopinimo priemonės, aplinkosauginės priemonės gyvūnams ir via kiti sprendiniai statiniai) yra preliminarūs ir turi būti tikslinami techninio bei darbo projekto rengimo metu nenusijuojant specialiojo plano koregavimo ir/ar keitimo procedūros.
The Communication networks engineering infrastructure development plan for Rail Baltica railway line Poland and Lithuanian state border–Jiesia presented solutions for transport communications (width of railway tracks and roads, width of connecting roads and streets, planned intersections at different levels, crossings, tunnel passages, overpasses, noise reduction measures, environmental measures for animals and all other structures of the solutions) are preliminary and must be revised during the preparation of the technical (Master) and the working. (Detail) project without initiating the procedure for adjusting and/or changing of the special plan.

2. Informacija apie gruntinio vandens lygį pateikta Žvalgybinių inžinerinių geologinių ir geotechninių tyrimų ataskaitoje.
For more information regarding ground water level please see the Geotechnical Survey Report.

B	2024-01-22	IVP sprendinių derinimas su institucijomis / EIDP solutions coordination with institutions
A	2023-12-04	IVP sprendinių keitimas viešinimo metu / Changes to EIDP solutions during publicity
0	2023-07-13	IVP sprendimai viešiem svarstymui / EIDP solutions for public hearing
LAIDA / REVISION	ĮTEISINIMO DATA / ISSUE DATE	LAIDOS STATUSAS. KEITIMO PRIEŽASTIS (JEI TAIKOMA) / REVISION STATUS. TITLE FOR CHANGE. (IF APPLICABLE)

KVAL. NR. / QUALIFICATION NO.			
	SWECO UAB „Sweco Lietuva"		
2494	TPV / TPM	M. BURNINSKIENĖ	
	Vizuotojo/darbo	E. KUNEVIČIUS	
	TPV / TPM asist.	D. MAŽETIS	
1241512879	PDV / DPM	V. BELICKAS	
1999	PDV / DPM	J. TAMKUVIENĖ	
35378	PDV / DPM	T. MATULEVIČIUS	
	Inž. / Eng.	A. STANEIENĖ	
	Inž. / Eng.	A. SKIRDAILIENĖ	
	Inž. / Eng.	J. REPŠYTĖ	
KVAL. NR. / QUALIFICATION NO.	DB		
1460315179	PDV / DPM	S. DAŠKEVIČ	
	Inž. / Eng.	M. SEIFERT	
	Inž. / Eng.	C. NIENHAUS	
	Inž. / Eng.	S. GALATANU	
KVAL. NR. / QUALIFICATION NO.	VILNIAUS PLANAS		
A279	Arch. / Arch.	L. ŠINKEVIČIUS	
A1262	Arch. / Arch.	N. SICIŪNAS	
	Geog. / Geog.	V. BIJAUSKIENĖ	

LT/EN

PLANAVIMO ORGANIZATORIUS

LIETUVOS RESPUBLIKOS SUSISIEKIMO MINISTERIJA

PASLAUGŲ PIRKĖJAS

LTG INFRA

PROJEKTO PAVADINIMAS / PROJECT TITLE

Rail Baltica

PROJEKTO „RAIL BALTICA" GELEŽINKELIO LINIJOS LENKIJOS IR LIETUVOS VALSTYBIŲ SIENA–JIESIA MODERNIZAVIMO SUSISIEKIMO KOMUNIKACIJŲ INŽINERINĖS INFRASTRUKTŪROS VYSTYMO PLANAS / PROJECT "RAIL BALTICA" RAILWAY LINE POLAND AND LITHUANIAN STATE BORDER – JIESIA MODERNIZATION COMMUNICATION NETWORKS ENGINEERING INFRASTRUCTURE DEVELOPMENT PLAN

PLANAVIMO ETAPO PAVADINIMAS /PLANNING PHASE TITLE

SPRENDINIŲ KONKRETIZAVIMAS / CONCRETISATION OF THE SOLUTIONS

BRĖŽINIO PAVADINIMAS / DRAWING TITLE

6A ALTERNATYVOS HORIZONTALUS PLANAS IR IŠILGINIS PROFILIS / ALTERNATIVE 6A HORIZONTAL PLAN AND LONGITUDINAL PROFILE

LAIDA / REVISION: B

DOKUMENTO ŽYMUO / DOCUMENT MARK

20111(VXE005)-00-STP-S-B-6A-002-002

LAPAS / PAGE: 12

LAPŲ / SHEETS: 20

A2 841 x 1189 mm

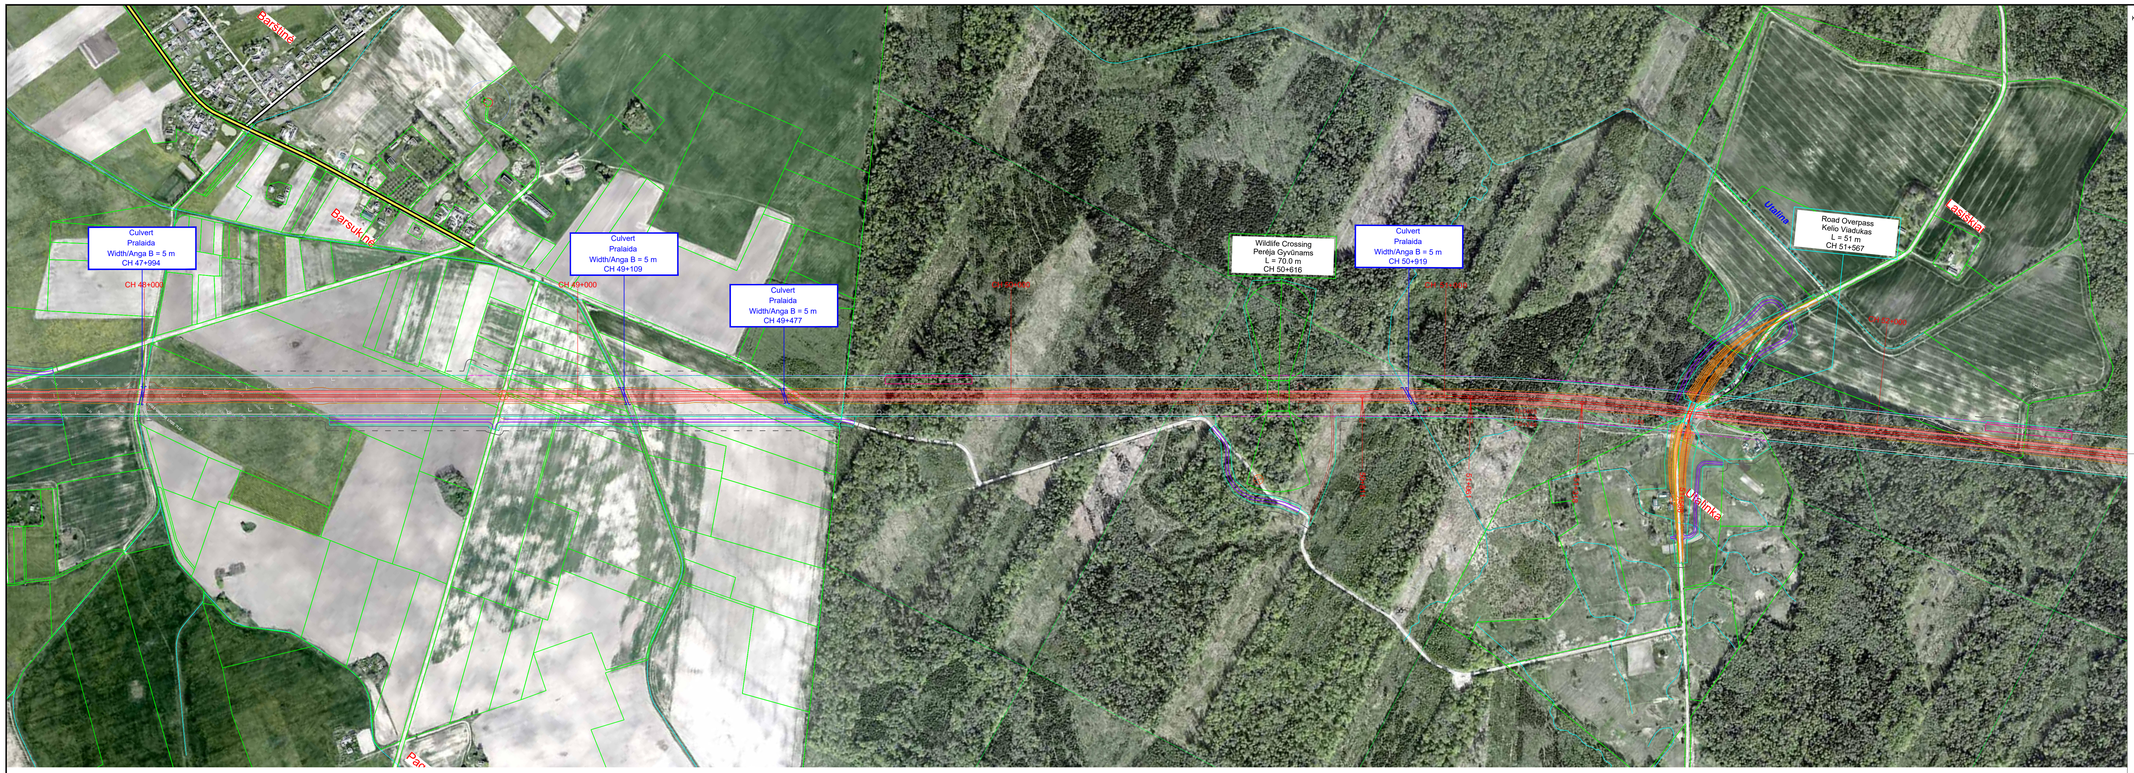

POLISH BORDER
LIETUVOS – LENKIJOS
VALSTYBIŲ SIENA

JIESIA

Layout plan / Kelių išdėstymo planas
Scale / Mastelis 1:5000

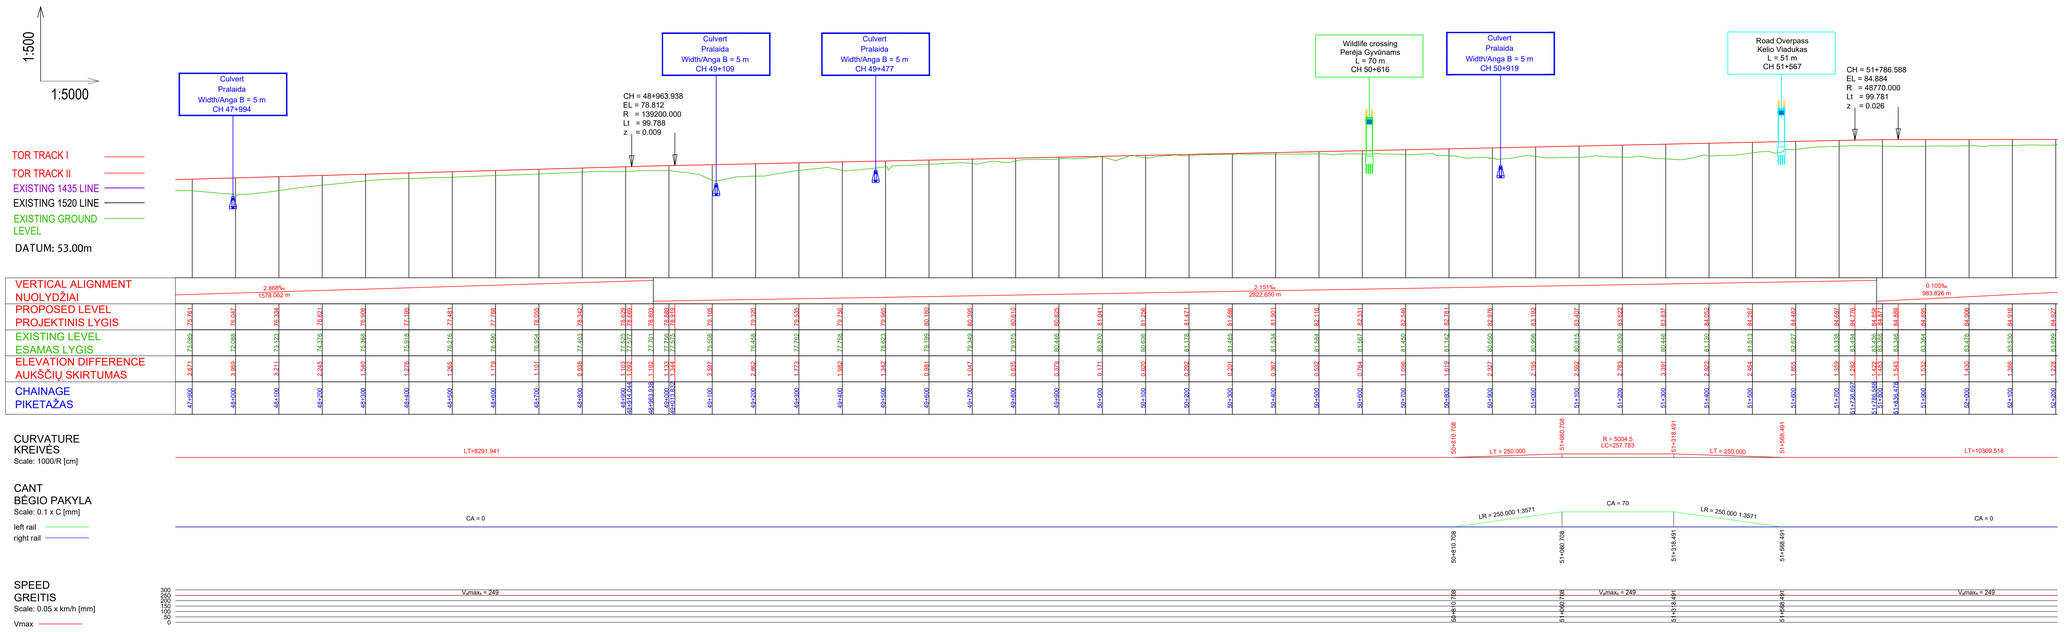

Longitudinal profile / Išilginis profilis
Horizontal scale / Horizontalus mastelis 1:5000 - Vertical scale / Vertikalus mastelis 1:500

KEY PLAN

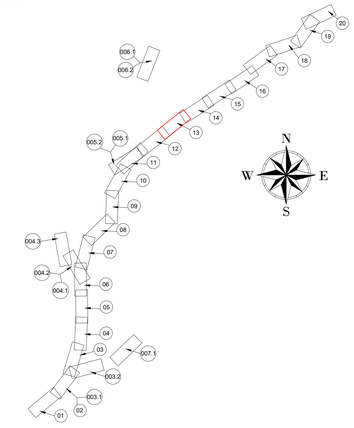

SUTARTINIAI ŽENKLAI / LEGEND

- Lietuvos Respublikos riba / The Border of the Republic of Lithuania
- Savivaldybės riba / Limit of Municipality
- Seniūnijos riba / Limit of Eldership
- IVP galiojimo riba / EIDP Validity Limit
- Esamo nekilnojamo turto registre įregistruoto žemės sklypo riba / Limit of Land Plot
- Žemės sklypo, planuojamo paimti visuomenės poreikiams, riba / Limit of Land Plot planned to be taken for Public Use
- Esamas pastatas / Existing Building
- Planuojamas pastatas / Planned Building

Geležinkelių infrastruktūra / Railway Infrastructure

- Esamas 1520 mm geležinkelis / 1520 mm Existing Railway
- Esamas 1435 mm geležinkelis / 1435 mm Existing Railway
- Esamas sugretintas 1520 mm/1435 mm geležinkelis / 1520 mm/1435 mm Existing Dual Gauge Railway
- Planuojamas 1520 mm geležinkelis / Planned 1520 mm Railway
- Planuojamas 1435 mm geležinkelis / Planned 1435 mm Railway Mainline
- Planuojama 1435 mm geležinkelio jungtis / Planned 1435 mm Railway Bypass
- Planuojamas sugretintas 1520 mm/1435 mm geležinkelis / Planned 1520 mm/1435 mm Dual Gauge Railway
- Planuojama 1435/1520 mm kelių sankirta / Planned 1435/1520 mm Crossing
- Planuojamas 1435 mm kelio ešmas / Planned 1435 mm Turnout
- Kitais projektais planuojamas 1435 mm geležinkelis / Planned 1435 mm Railway Mainline on other Projects
- Kitais projektais planuojamas 1435 mm kelio ešmas / Planned 1435 mm Turnout on other Projects
- Planuojamas pylimas/iškasa / Planned Embankment/Cut
- Demontuojamas 1520 mm geležinkelis / Demolished 1520 mm Railway
- Demontuojamas 1435 mm geležinkelis / Demolished 1435 mm Railway
- Demontuojamas sugretintas 1520 mm/1435 mm geležinkelis / Demolished 1520 mm/1435 mm Dual Gauge Railway
- Planuojamas geležinkelio peronas / Planned Railway Platform
- CCS platformos / CCS platforms
- Geležinkelio apsaugos zona / Railway Protection Zone
- Planuojamas geležinkelio viadukas / Planned Railway Viaduct
- Planuojamas geležinkelio tiltas / Planned Railway Bridge
- Planuojamas geležinkelio tunelis / Planned Railway Tunnel
- Planuojama pralaida / Planned Culvert
- Planuojamas kelio viadukas/ Planned Road Overpass
- Planuojamas automobilių tunelis/ Planned Road Tunnel
- Planuojama požeminė pėsčiųjų perėja / Planned Underground Pedestrian Crossing
- Planuojamas pėsčiųjų viadukas / Planned Overground Pedestrian Crossing
- Planuojamos pragiros / Planned Animal Trespass
- Planuojamos perėjos gyvūnams / Planned Overpass Wildlife Crossing
- Planuojamos atraminės sienutės / Planned Retaining Wall
- Esami kelių arba geležinkelių statiniai / Existing Road or Railway Structures
- Planuojama triukšmo slopinimo užtvara / Planned Noise Reduction Barrier
- Esama/statoma triukšmo slopinimo sienutė / Existing/Under Construction Noise Reduction Wall
- Esamo vandens/melioracijos kanalo pertrasavimas / Rerouting of an existing water/drainage channel

Automobilių keliai / Roads

- Valstybinės reikšmės magistralinis kelias / Highway
- Valstybinės reikšmės krašto kelias / Country Road
- Valstybinės reikšmės rajoninis kelias / District Road
- Vietinės reikšmės kelias arba gatvė su asfalto danga / Asphalt Local Road or Street
- Vietinės reikšmės kelias arba gatvė su žvyro danga / Gravel Local Road or Street
- Planuojamas kelias arba gatvė / Planned Road or Street
- Planuojamas privažiavimo kelias / Planned Access Road
- Planuojami techninio aptarnavimo keliai / Planned Maintenance Roads
- Kitais projektais parengti kelių arba gatvių sprendiniai / Planned Road or Street Solutions on other Projects
- Planuojamas kelio uždarymas / Planned Road Closure
- Planuojamas aptvėrimas / Planned Enclosure
- Autokelio apsaugos zona / Road Protection Zone

1.Projekto „Rail Baltica" geležinkelio linijos Lenkijos ir Lietuvos valstybių siena–Jiesia modernizavimo susisiekimo komunikacijų inžinerinės infrastruktūros vystymo plane pateikti susisiekimo komunikacijų sprendiniai (geležinkelių ir automobilių kelių plotis, apjungiamųjų kelių ir gatvių plotis, planuojamos skirtingų lygių sankryžos, sankirtos, tuneliniai pravažiavimai, viaduktai, triukšmo slopinimo priemonės, aplinkosauginės priemonės gyvūnams ir visi kiti sprendiniai statiniai) yra preliminarūs ir turi būti tikslinami techninio bei darbo projekto rengimo metu nenukrypuojant specialiojo plano koregavimo ir/ar keitimo procedūros.
The Communication networks engineering infrastructure development plan for Rail Baltica railway line Poland and Lithuanian state border–Jiesia presented solutions for transport communications (width of railway tracks and roads, width of connecting roads and streets, planned intersections at different levels, crossings, tunnel passages, overpasses, noise reduction measures, environmental measures for animals and all other structures of the solutions) are preliminary and must be revised during the preparation of the technical (Master) and the working. (Detail) project without initiating the procedure for adjusting and/or changing of the special plan.

2. Informacija apie gruntinio vandens lygį pateikta Žvalgybinių inžinerinių geologinių ir geotechninių tyrimų ataskaitoje.
For more information regarding ground water level please see the Geotechnial Survey Report.

B	2024-01-22	IVP sprendinių derinimas su institucijomis / EIDP solutions coordination with institutions
A	2023-12-04	IVP sprendinių keitimas viešinimo metu / Changes to EIDP solutions during publicity
0	2023-07-13	IVP sprendinių viešpatavimo svarstymui / EIDP solutions for public hearing
LAIDA / REVISION	ĮŽEIDIMO DATA / ISSUE DATE	LAIDOS STATUSAS, KEITIMO PRIEŽASTIS UŽ TAIKOMĄJĮ / REVISION STATUS, TITLE FOR CHANGE (IF APPLICABLE)

KVAL. NR. / QUALIFICATION NO.			
		SWECO UAB „Sweco Lietuva"	
2494	TPV / TPM	M. BURNINSKIENĖ	
	Vizuotojo/darbo	E. KUNEVIČIUS	
	TPV / TPM asist.	D. MAŽETIS	
1241512878	PDV / DPM	V. BELICKAS	
1998	PDV / DPM	J. TAMKINĖ	
35378	PDV / DPM	T. MATULEVIČIUS	
	Inž. / Eng.	A. STANIENĖ	
	Inž. / Eng.	A. SKIRDAILIENĖ	
	Inž. / Eng.	J. REPŠYTĖ	
KVAL. NR. / QUALIFICATION NO.			
		DB	
1460315179	PDV / DPM	S. DAŠKEVIČ	
	Inž. / Eng.	M. SEIFERT	
	Inž. / Eng.	C. NIENHAUS	
	Inž. / Eng.	S. GALATANU	
KVAL. NR. / QUALIFICATION NO.			
		VILNIAUS PLANAS	
A279	Arch. / Arch.	L. SINKEVIČIUS	
A1262	Arch. / Arch.	N. SICIŪNAS	
	Geog. / Geog.	V. BIJAUSKIENĖ	

LT/EN

PLANAVIMO ORGANIZATORIUS

LIETUVOS RESPUBLIKOS SUSISIEKIMO MINISTERIJA

PASLAUGŲ PIRKĖJAS

LTG INFRA

PROJEKTO PAVADINIMAS / PROJECT TITLE

Rail Baltica

PROJEKTO „RAIL BALTICA" GELEŽINKELIO LINIJOS LENKIJOS IR LIETUVOS VALSTYBIŲ SIENA–JIESIA MODERNIZAVIMO SUSISIEKIMO KOMUNIKACIJŲ INŽINERINĖS INFRASTRUKTŪROS VYSTYMO PLANAS / PROJECT "RAIL BALTICA" RAILWAY LINE POLAND AND LITHUANIAN STATE BORDER - JIESIA MODERNIZATION COMMUNICATION NETWORKS ENGINEERING INFRASTRUCTURE DEVELOPMENT PLAN

PLANAVIMO ETAPO PAVADINIMAS /PLANNING PHASE TITLE

SPRENDINIŲ KONKRETIZAVIMAS / CONCRETISATION OF THE SOLUTIONS

BRĖŽINIO PAVADINIMAS / DRAWING TITLE

6A ALTERNATYVOS HORIZONTALUS PLANAS IR IŠILGINIS PROFILIS / ALTERNATIVE 6A HORIZONTAL PLAN AND LONGITUDINAL PROFILE

LAIDA / REVISION: B

DOKUMENTO ŽYMUO / DOCUMENT MARK

20111(VXE005)-00-STP-S-B-6A-002-002

LAPAS / PAGE: 13

LAPŲ SKAIČIUS / PAGES: 20

A2 841 x 1189 mm

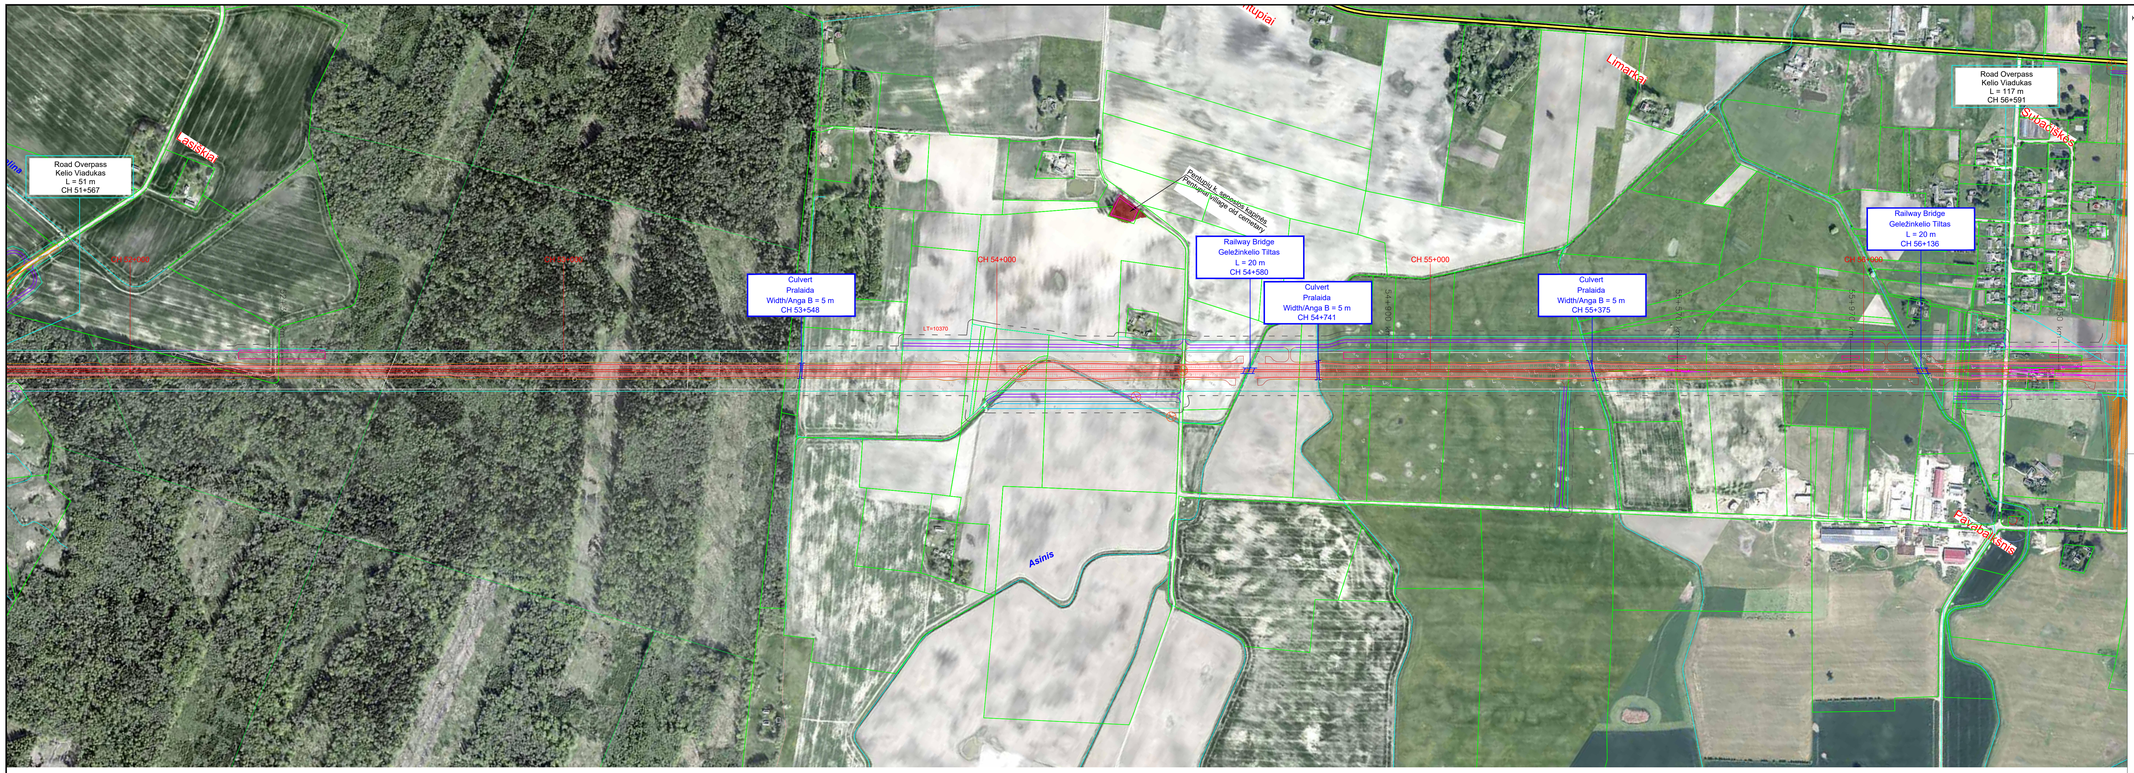

Layout plan / Kelių išdėstymo planas
Scale / Mastelis 1:5000

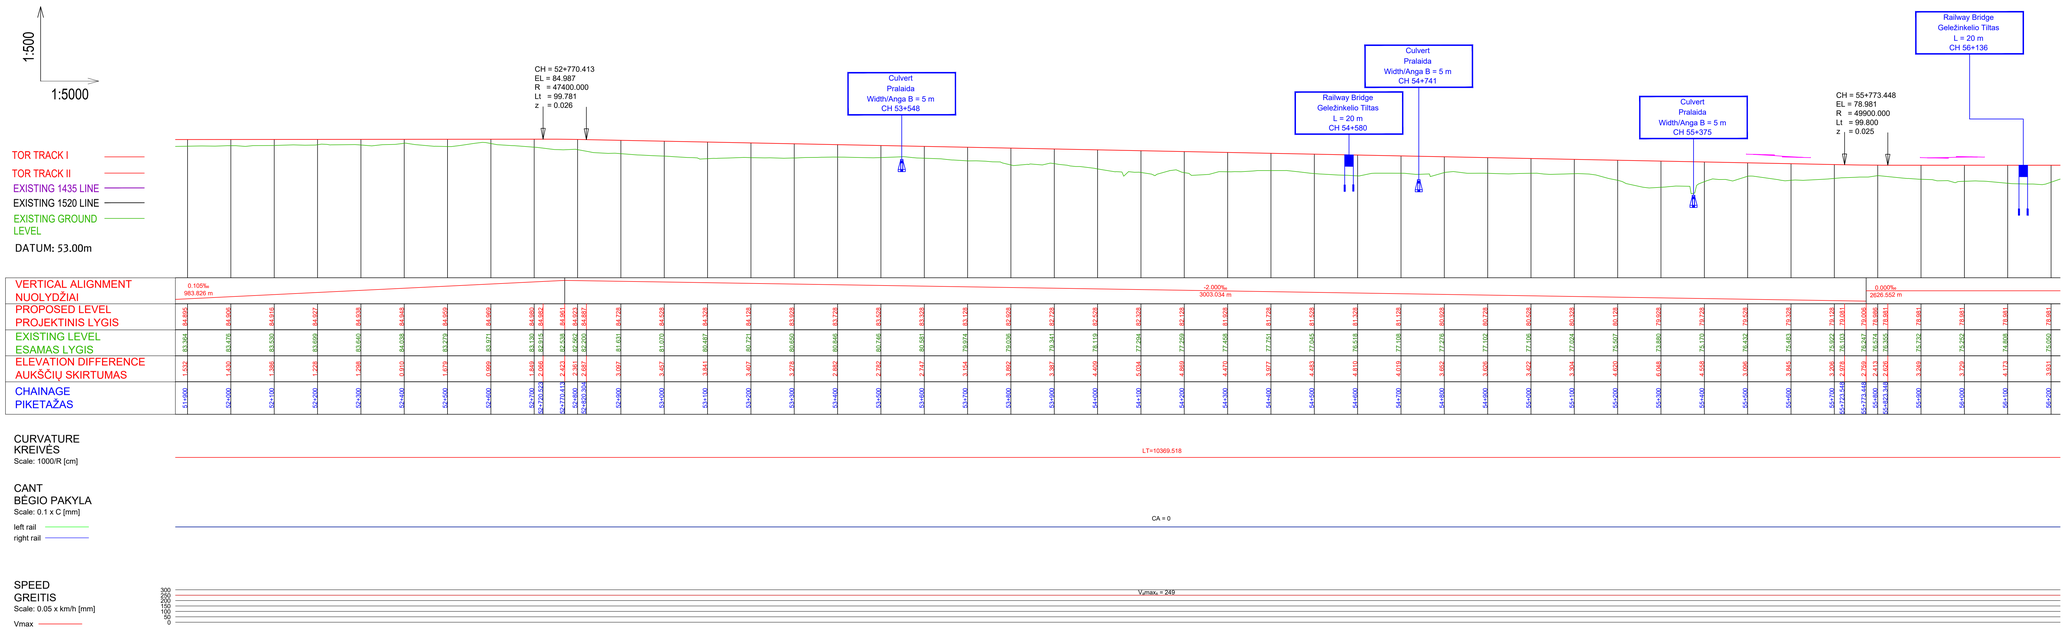

Longitudinal profile / Išilginis profilis
Horizontal scale / Horizontalus mastelis 1:5000 - Vertical scale / Vertikalus mastelis 1:500

KEY PLAN

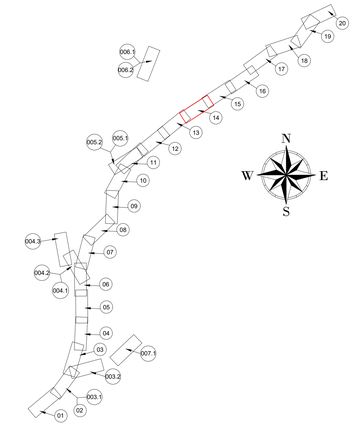

SUTARTINIAI ŽENKLAI / LEGEND

- Lietuvos Respublikos riba / The Border of the Republic of Lithuania
- Savivaldybės riba / Limit of Municipality
- Seniūnijos riba / Limit of Eldership
- IVP galiojimo riba / EIDP Validity Limit
- Esamo neklinojamo turto registre įregistruoto žemės sklypo riba / Limit of Land Plot
- Žemės sklypo, planuojamo paimti visuomenės poreikiams, riba / Limit of Land Plot planned to be taken for Public Use
- Esamas pastatas / Existing Building
- Planuojamas pastatas / Planned Building

Geležinkelių infrastruktūra / Railway Infrastructure

- Esamas 1520 mm geležinkelis / 1520 mm Existing Railway
- Esamas 1435 mm geležinkelis / 1435 mm Existing Railway
- Esamas sugretintas 1520 mm/1435 mm geležinkelis / 1520 mm/1435 mm Existing Dual Gauge Railway
- Planuojamas 1520 mm geležinkelis / Planned 1520 mm Railway
- Planuojamas 1435 mm geležinkelis / Planned 1435 mm Railway Mainline
- Planuojama 1435 mm geležinkelio jungtis / Planned 1435 mm Railway Bypass
- Planuojamas sugretintas 1520 mm/1435 mm geležinkelis / Planned 1520 mm/1435 mm Dual Gauge Railway
- Planuojama 1435/1520 mm kelių sankirta / Planned 1435/1520 mm Crossing
- Planuojamas 1435 mm kelio ieėmas / Planned 1435 mm Turnout
- Kitais projektais planuojamas 1435 mm geležinkelis / Planned 1435 mm Railway Mainline on other Projects
- Kitais projektais planuojamas 1435 mm kelio ieėmas / Planned 1435 mm Turnout on other Projects
- Planuojamas pylimas/iškasa / Planned Embankment/Cut
- Demontuojamas 1520 mm geležinkelis / Demolished 1520 mm Railway
- Demontuojamas 1435 mm geležinkelis / Demolished 1435 mm Railway
- Demontuojamas sugretintas 1520 mm/1435 mm geležinkelis / Demolished 1520 mm/1435 mm Dual Gauge Railway
- Planuojamas geležinkelio peronas / Planned Railway Platform
- CCS platformos / CCS platforms
- Geležinkelio apsaugos zona / Railway Protection Zone
- Planuojamas geležinkelio viadukas / Planned Railway Viaduct
- Planuojamas geležinkelio tiltas / Planned Railway Bridge
- Planuojamas geležinkelio tunelis / Planned Railway Tunnel
- Planuojama pralaida / Planned Culvert
- Planuojamas kelio viadukas/ Planned Road Overpass
- Planuojamas automobilių tunelis/ Planned Road Tunnel
- Planuojama požeminė pėsčiųjų perėja / Planned Underground Pedestrian Crossing
- Planuojamas pėsčiųjų viadukas / Planned Overground Pedestrian Crossing
- Planuojamos pragiros / Planned Animal Trespass
- Planuojamos perėjos gyvūnams / Planned Overpass Wildlife Crossing
- Planuojamos atraminės sienutės / Planned Retaining Wall
- Esami kelių arba geležinkelių statiniai / Existing Road or Railway Structures
- Planuojama triukšmo slopinimo užtvara / Planned Noise Reduction Barrier
- Esama/statoma triukšmo slopinimo sienutė / Existing/Under Construction Noise Reduction Wall
- Esamo vandens/melioracijos kanalo pertrasavimas / Rerouting of an existing water/drainage channel

Automobilių keliai / Roads

- Valstybinės reikšmės magistralinis kelias / Highway
- Valstybinės reikšmės krašto kelias / Country Road
- Valstybinės reikšmės rajoninis kelias / District Road
- Vietinės reikšmės kelias arba gatvė su asfalto danga / Asphalt Local Road or Street
- Vietinės reikšmės kelias arba gatvė su žvyro danga / Gravel Local Road or Street
- Planuojamas kelias arba gatvė / Planned Road or Street
- Planuojamas privažiavimo kelias / Planned Access Road
- Planuojami techninio aptarnavimo keliai / Planned Maintenance Roads
- Kitais projektais parengti kelių arba gatvių sprendiniai / Planned Road or Street Solutions on other Projects
- Planuojamas kelio uždarymas / Planned Road Closure
- Planuojamas aptvėrimas / Planned Enclosure
- Autokelio apsaugos zona / Road Protection Zone

1.Projekto „Rail Baltica" geležinkelio linijos Lenkijos ir Lietuvos valstybių sienа–Jiesia modernizavimo susisiekimo komunikacijų inžinerinės infrastruktūros vystymo plane pateikti susisiekimo komunikacijų sprendiniai (geležinkelių ir automobilių kelių plotis, apjungiamųjų kelių ir gatvių plotis, planuojamos skirtingų lygių sankryžos, sankirtos, tuneliniai pravažiavimai, viadukai, triukšmo slopinimo priemonės, aplinkosauginės priemonės gyvūnams ir visi kiti sprendiniai statiniai) yra preliminarūs ir turi būti tikslinami techninio bei darbo projekto rengimo metu neviršijuojant specialiojo plano koregavimo ir/ar keitimo procedūros.
The Communication networks engineering infrastructure development plan for Rail Baltica railway line Poland and Lithuanian state border–Jiesia presented solutions for transport communications (width of railway tracks and roads, width of connecting roads and streets, planned intersections at different levels, crossings, tunnel passages, overpasses, noise reduction measures, environmental measures for animals and all other structures of the solutions) are preliminary and must be revised during the preparation of the technical (Master) and the working. (Detail) project without initiating the procedure for adjusting and/or changing of the special plan.

2. Informacija apie gruntinio vandens lygį pateikta Žvalgybinių inžinerinių geologinių ir geotechninių tyrimų ataskaitoje.
For more information regarding ground water level please see the Geotechnial Survey Report.

B	2024-01-22	IVP sprendinių derinimas su institucijomis / EIDP solutions coordination with institutions
A	2023-12-04	IVP sprendinių keitimas viešinimo metu / Changes to EIDP solutions during publicity
0	2023-07-13	IVP sprendinių viešpatn svarstymui / EIDP solutions for public hearing
LAIDA / REVISION	ĮTEISINIO DATA / ISSUE DATE	LAIDOS STATUSAS. KEITIMO PRIEŽASTIS (JEI TAIKOMA) / REVISION STATUS. TITLE FOR CHANGE. (IF APPLICABLE)

KVAL. NR. / QUALIFICATION NO.			
	SWECO "UAB „Sweco Lietuva""		
2494	TPV / TPM	M. BURNINSKIENĖ	
	Vizepirdėtėlas	E. KUNEVIČIUS	
	TPV / TPM asist.	D. MAŽETIS	
124151329?9	PDV / DPM	V. BELICKAS	
1999	PDV / DPM	J. TAMULIENĖ	
35378	PDV / DPM	T. MATULEVIČIUS	
	Inž. / Eng.	A. STANIENĖ	
	Inž. / Eng.	A. SKIRDAILIENĖ	
	Inž. / Eng.	J. REPŠYTĖ	
KVAL. NR. / QUALIFICATION NO.	DB		
14603/15179	PDV / DPM	S. DAŠKEVIČ	
	Inž. / Eng.	M. SEIFERT	
	Inž. / Eng.	C. NIENHAUS	
	Inž. / Eng.	S. GALATANU	
KVAL. NR. / QUALIFICATION NO.	VILNIAUS PLANAS		
A279	Arch. / Arch.	L. ŠINKEVIČIUS	
A1262	Arch. / Arch.	N. SICIŪNAS	
	Geog. / Geog.	V. BIJAUSKIENĖ	

LT/EN

PLANAVIMO ORGANIZATORIUS

LIETUVOS RESPUBLIKOS SUSISIEKIMO MINISTERIJA

PASLAUGŲ PIRKĖJAS

LTG INFRA

PROJEKTO PAVADINIMAS / PROJECT TITLE

Rail Baltica

PROJEKTO „RAIL BALTICA" GELEŽINKELIO LINIJOS LENKIJOS IR LIETUVOS VALSTYBIŲ SIENA–JIESIA MODERNIZAVIMO SUSISIEKIMO KOMUNIKACIJŲ INŽINERINĖS INFRASTRUKTŪROS VYSTYMO PLANAS / PROJECT "RAIL BALTICA" RAILWAY LINE POLAND AND LITHUANIAN STATE BORDER – JIESIA MODERNIZATION COMMUNICATION NETWORKS ENGINEERING INFRASTRUCTURE DEVELOPMENT PLAN

PLANAVIMO ETAPO PAVADINIMAS /PLANNING PHASE TITLE

SPRENDINIŲ KONKRETIZAVIMAS / CONCRETISATION OF THE SOLUTIONS

BRĖŽINIO PAVADINIMAS / DRAWING TITLE

6A ALTERNATYVOS HORIZONTALUS PLANAS IR IŠILGINIS PROFILIS / ALTERNATIVE 6A HORIZONTAL PLAN AND LONGITUDINAL PROFILE

LAIDA / REVISION: B

DOKUMENTO ŽYMUO / DOCUMENT MARK

20111(VXE005)-00-STP-S-B-6A-002-002

LAPAS / PAGE: 14

LAPŲ SKAIČ. / PAGES: 20

A2 841 x 1189 mm

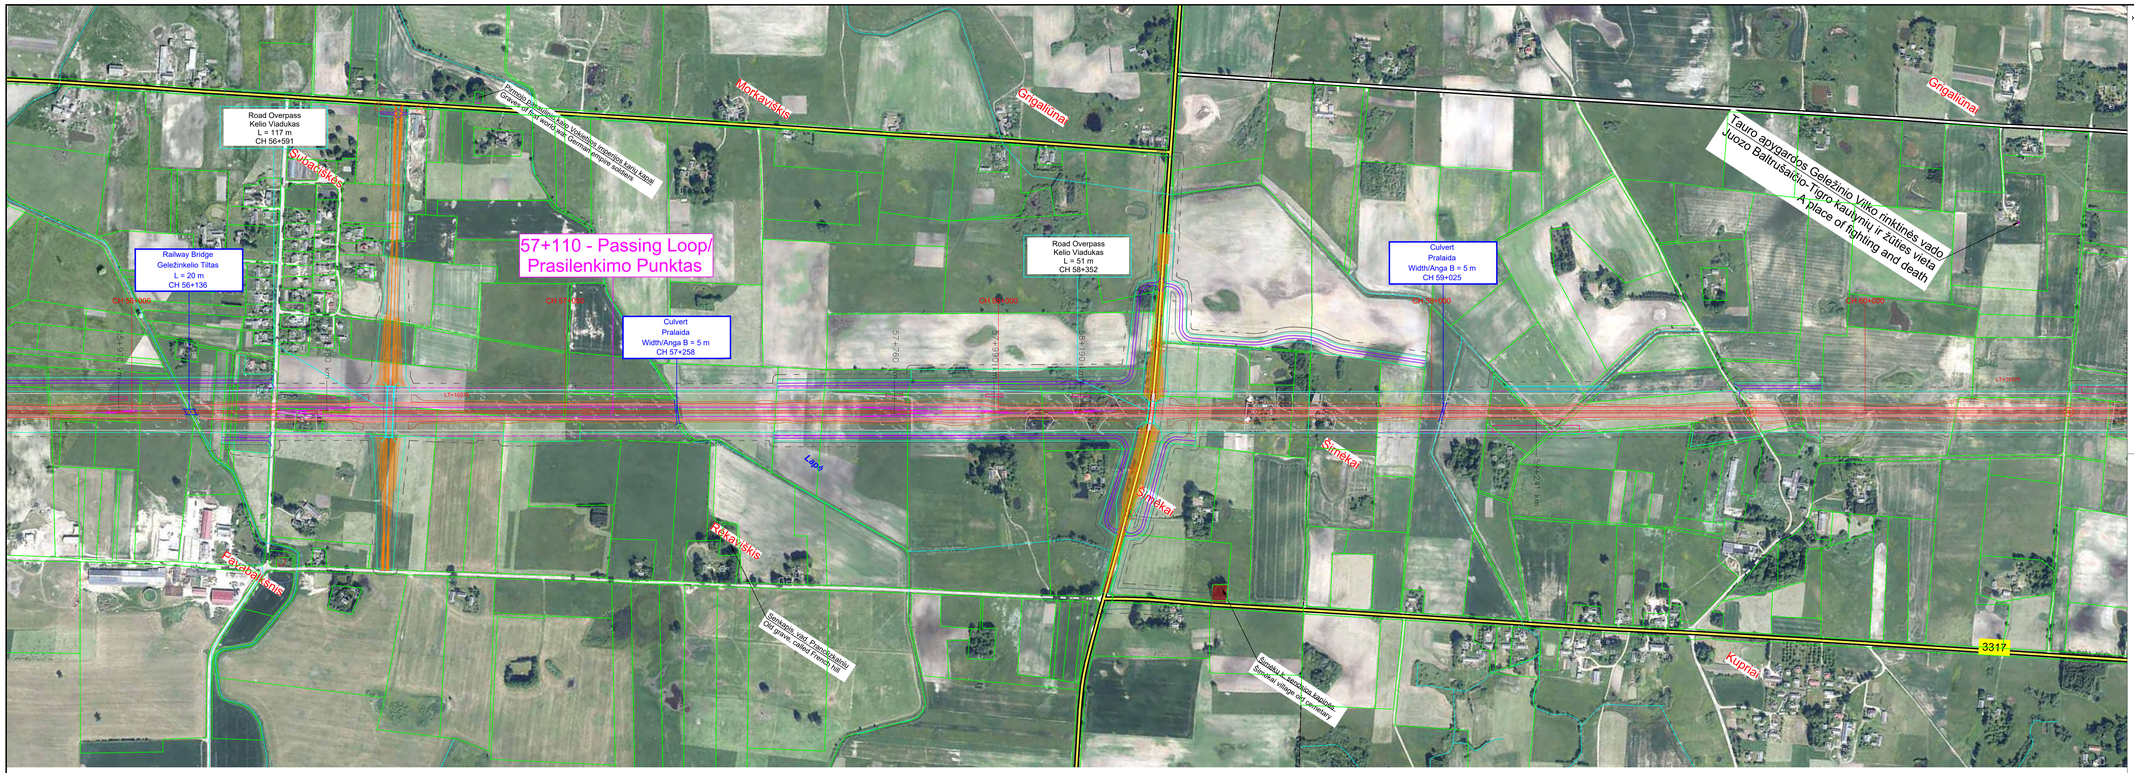

POLISH BORDER
LIETUVOS – LENKIJOS
VALSTYBIŲ SIENA

JIESIA

Layout plan / Kelių išdėstymo planas
Scale / Mastelis 1:5000

Longitudinal profile / Išilginis profilis
Horizontal scale / Horizontalus mastelis 1:5000 - Vertical scale / Vertikalus mastelis 1:500

KEY PLAN

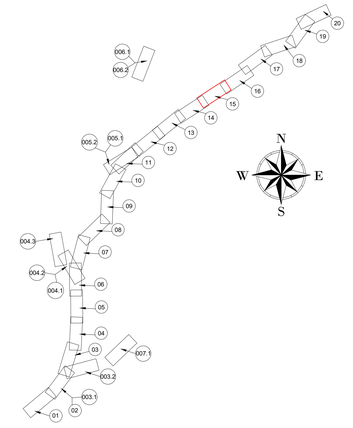

SUTARTINIAI ŽENKLAI / LEGEND

- Lietuvos Respublikos riba / The Border of the Republic of Lithuania
- Savivaldybės riba / Limit of Municipality
- Seniūnijos riba / Limit of Eldership
- IVP galiojimo riba / EIDP Validity Limit
- Esamo neklinojamo turto registre įregistruoto žemės sklypo riba / Limit of Land Plot
- Žemės sklypo, planuojamo paimti visuomenės poreikiams, riba / Limit of Land Plot planned to be taken for Public Use
- Esamas pastatas / Existing Building
- Planuojamas pastatas / Planned Building

Geležinkelių infrastruktūra / Railway Infrastructure

- Esamas 1520 mm geležinkelis / 1520 mm Existing Railway
- Esamas 1435 mm geležinkelis / 1435 mm Existing Railway
- Esamas sugretintas 1520 mm/1435 mm geležinkelis / 1520 mm/1435 mm Existing Dual Gauge Railway
- Planuojamas 1520 mm geležinkelis / Planned 1520 mm Railway
- Planuojamas 1435 mm geležinkelis / Planned 1435 mm Railway Mainline
- Planuojama 1435 mm geležinkelio jungtis / Planned 1435 mm Railway Bypass
- Planuojamas sugretintas 1520 mm/1435 mm geležinkelis / Planned 1520 mm/1435 mm Dual Gauge Railway
- Planuojama 1435/1520 mm kelių sankirta / Planned 1435/1520 mm Crossing
- Planuojamas 1435 mm kelio iešmas / Planned 1435 mm Turnout
- Kitais projektais planuojamas 1435 mm geležinkelis / Planned 1435 mm Railway Mainline on other Projects
- Kitais projektais planuojamas 1435 mm kelio iešmas / Planned 1435 mm Turnout on other Projects
- Planuojamas pylimas/iškasa / Planned Embankment/Cut
- Demontuojamas 1520 mm geležinkelis / Demolished 1520 mm Railway
- Demontuojamas 1435 mm geležinkelis / Demolished 1435 mm Railway
- Demontuojamas sugretintas 1520 mm/1435 mm geležinkelis / Demolished 1520 mm/1435 mm Dual Gauge Railway
- Planuojamas geležinkelio peronas / Planned Railway Platform
- CCS platformos / CCS platforms
- Geležinkelio apsaugos zona / Railway Protection Zone
- Planuojamas geležinkelio viadukas / Planned Railway Viaduct
- Planuojamas geležinkelio tiltas / Planned Railway Bridge
- Planuojamas geležinkelio tunelis / Planned Railway Tunnel
- Planuojama pralaida / Planned Culvert
- Planuojamas kelio viadukas/ Planned Road Overpass
- Planuojamas automobilių tunelis/ Planned Road Tunnel
- Planuojama požeminė pėsčiųjų perėja / Planned Underground Pedestrian Crossing
- Planuojamas pėsčiųjų viadukas / Planned Overground Pedestrian Crossing
- Planuojamos pragimos / Planned Animal Trespass
- Planuojamos perėjos gyvūnams / Planned Overpass Wildlife Crossing
- Planuojamas atraminės sienutės / Planned Retaining Wall
- Esami kelių arba geležinkelių statiniai / Existing Road or Railway Structures
- Planuojama triukšmo slopinimo užtvara / Planned Noise Reduction Barrier
- Esama/statoma triukšmo slopinimo sienutė / Existing/Under Construction Noise Reduction Wall
- Esamo vandens/melioracijos kanalo pertrasavimas / Rerouting of an existing water/drainage channel

Automobilių keliai / Roads

- Valstybinės reikšmės magistralinis kelias / Highway
- Valstybinės reikšmės krašto kelias / Country Road
- Valstybinės reikšmės rajoninis kelias / District Road
- Vietinės reikšmės kelias arba gatvė su asfalto danga / Asphalt Local Road or Street
- Vietinės reikšmės kelias arba gatvė su žvyro danga / Gravel Local Road or Street
- Planuojamas kelias arba gatvė / Planned Road or Street
- Planuojamas privažiavimo kelias / Planned Access Road
- Planuojami techninio aptarnavimo keliai / Planned Maintenance Roads
- Kitais projektais parengti kelių arba gatvių sprendiniai / Planned Road or Street Solutions on other Projects
- Planuojamas kelio uždarymas / Planned Road Closure
- Planuojamas aptvėrimas / Planned Enclosure
- Autokelio apsaugos zona / Road Protection Zone

1.Projekto „Rail Baltica" geležinkelio linijos Lenkijos ir Lietuvos valstybių siena–Jiesia modernizavimo susisiekimo komunikacijų inžinerinės infrastruktūros vystymo plane pateikti susisiekimo komunikacijų sprendiniai (geležinkelių ir automobilių kelių plotis, apjungiamųjų kelių ir gatvių plotis, planuojamos skirtingų lygių sankryžos, sankirtos, tuneliniai pravažiavimai, viaduktai, triukšmo slopinimo priemonės, aplinkosauginės priemonės gyvūnams ir vie kiti sprendiniai) yra preliminarūs ir turi būti tikslinami techninio bei darbo projekto rengimo metu neprieštaraujant specialiojo plano koregavimo ir/ar keitimo procedūros.
The Communication networks engineering infrastructure development plan for Rail Baltica railway line Poland and Lithuanian state border–Jiesia presented solutions for transport communications (width of railway tracks and roads, width of connecting roads and streets, planned intersections at different levels, crossings, tunnel passages, overpasses, noise reduction measures, environmental measures for animals and all other structures of the solutions) are preliminary and must be revised during the preparation of the technical (Master) and the working (Detail) project without initiating the procedure for adjusting and/or changing of the special plan.

2. Informacija apie gruntinio vandens lygį pateikta Žvalgybinių inžinerinių geologinių ir geotechninių tyrimų ataskaitoje.
For more information regarding ground water level please see the Geotechnial Survey Report.

B	2024-01-22	IVP sprendinių derinimas su institucijomis / EIDP solutions coordination with institutions
A	2023-12-04	IVP sprendinių keitimas viešinimo metu / Changes to EIDP solutions during publicity
0	2023-07-13	IVP sprendinai viešiesiems svarstymui / EIDP solutions for public hearing
LAIDA / REVISION	ĮŽEIDIMO DATA / ISSUE DATE	LAIDOS STATUSAS. KEITIMO PRIEŽASTIS (JEI TAIKOMA) / REVISION STATUS. TITLE FOR CHANGE. (IF APPLICABLE)

KVAL. NR. / QUALIFICATION NO.			
	UAB „Sweco Lietuva"		
2494	TPV / TPM	M. BURNINSKIENĖ	
	Vizuotojo/darbo	E. KUNEVIČIUS	
	TPV / TPM asist.	D. MAŽETIS	
1241512/2079	PDV / DPM	V. BELICKAS	
1068	PDV / DPM	J. TAMULIENĖ	
35378	PDV / DPM	T. MATULEVIČIUS	
	Ind. / Eng.	A. STANIENĖ	
	Ind. / Eng.	A. ŠKIRDAILIENĖ	
	Ind. / Eng.	J. REPŠYTĖ	
KVAL. NR. / QUALIFICATION NO.	DB		
1460/3/1579	PDV / DPM	S. DAŠKEVIČ	
	Ind. / Eng.	M. SEIFERT	
	Ind. / Eng.	C. NIENHAUS	
	Ind. / Eng.	S. GALATANU	
KVAL. NR. / QUALIFICATION NO.	VILNIAUS PLANAS		
A279	Arch. / Arch.	L. ŠINKEVIČIUS	
A1262	Arch. / Arch.	N. SICIŪNAS	
	Geog. / Geog.	V. BIJAUSKIENĖ	

LT/EN

PLANAVIMO ORGANIZATORIUS

LIETUVOS RESPUBLIKOS SUSISIEKIMO MINISTERIJA

PASLAUGŲ PRENĖJAS

LTG INFRA

PROJEKTO PAVADINIMAS / PROJECT TITLE

Rail Baltica

PROJEKTO „RAIL BALTICA" GELEŽINKELIO LINIJOS LENKIJOS IR LIETUVOS VALSTYBIŲ SIENA–JIESIA MODERNIZAVIMO SUSISIEKIMO KOMUNIKACIJŲ INŽINERINĖS INFRASTRUKTŪROS VYSTYMO PLANAS / PROJECT "RAIL BALTICA" RAILWAY LINE POLAND AND LITHUANIAN STATE BORDER – JIESIA MODERNIZATION COMMUNICATION NETWORKS ENGINEERING INFRASTRUCTURE DEVELOPMENT PLAN

PLANAVIMO ETAPO PAVADINIMAS /PLANNING PHASE TITLE

SPRENDINIŲ KONKRETIZAVIMAS / CONCRETISATION OF THE SOLUTIONS

BRĖŽINIO PAVADINIMAS / DRAWING TITLE

6A ALTERNATYVOS HORIZONTALUS PLANAS IR IŠILGINIS PROFILIS / ALTERNATIVE 6A HORIZONTAL PLAN AND LONGITUDINAL PROFILE

LAIDA / REVISION: B

DOKUMENTO ŽYMUO / DOCUMENT MARK: 20111(VXE005)-00-STP-S-B-6A-002-002

LAPAS / PAGE: 15

LAPŲ SKAIČIUS / SHEETS: 20

A2 841 x 1189 mm

Layout plan / Kelių išdėstymo planas
Scale / Mastelis 1:5000

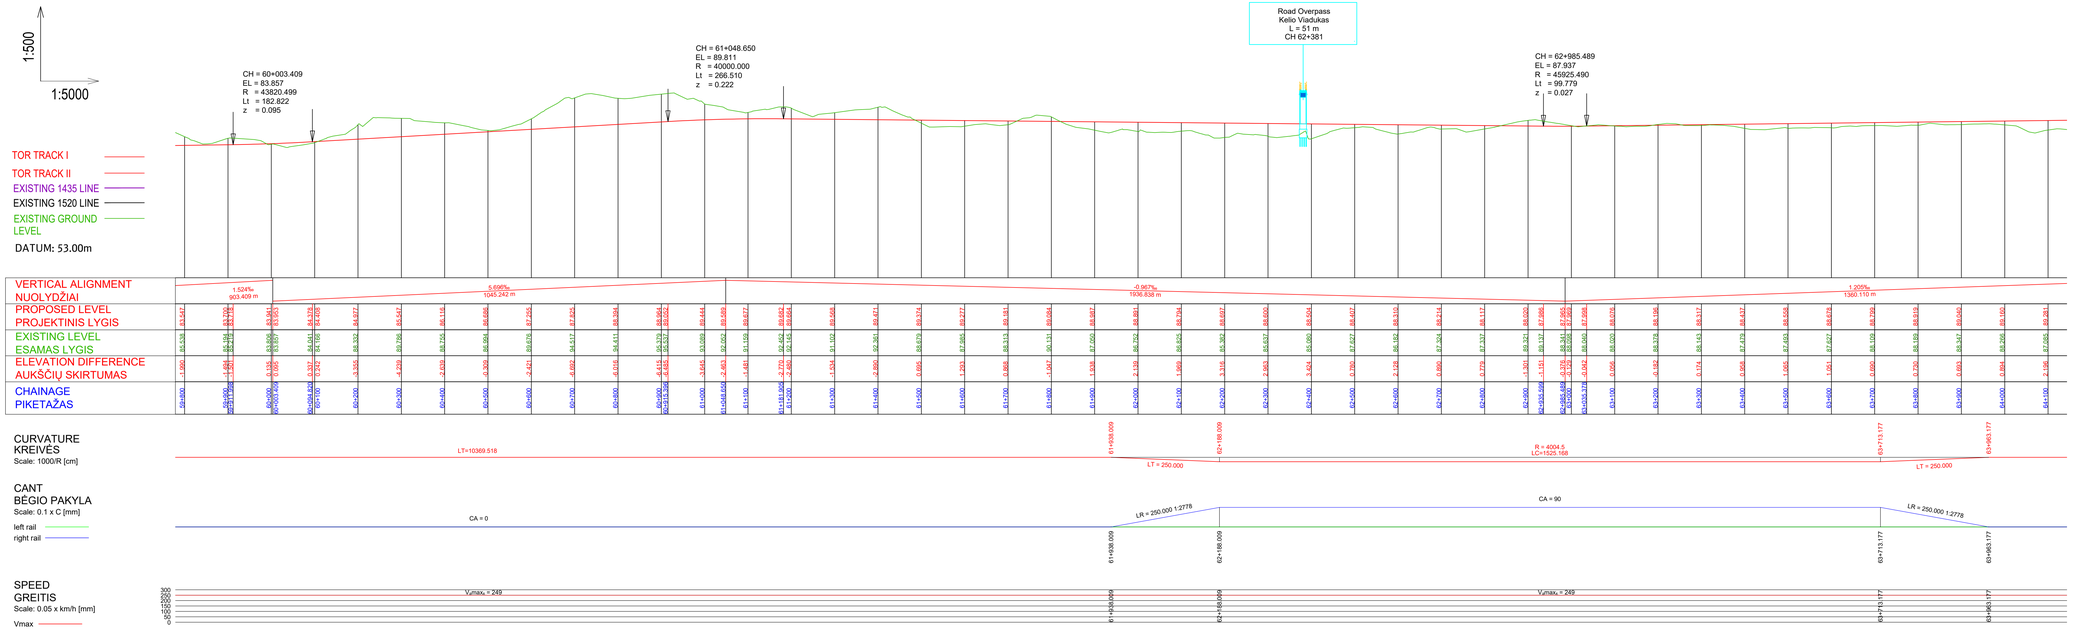

Longitudinal profile / Išilginis profilis
Horizontal scale / Horizontalus mastelis 1:5000 - Vertical scale / Vertikalus mastelis 1:500

KEY PLAN

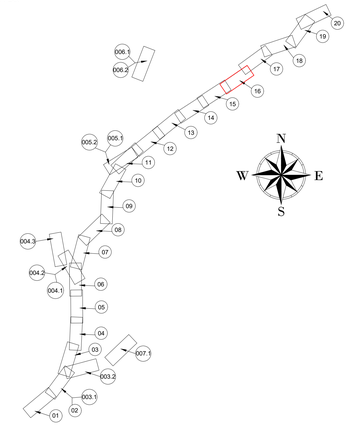

SUTARTINIAI ŽENKLAI / LEGEND

- Lietuvos Respublikos riba / The Border of the Republic of Lithuania
- Savivaldybės riba / Limit of Municipality
- Seniūnijos riba / Limit of Eldership
- IVP galiojimo riba / EIDP Validity Limit
- Esamo nekilnojamo turto registre įregistruoto žemės sklypo riba / Limit of Land Plot
- Žemės sklypo, planuojamo paimti visuomenės poreikiams, riba / Limit of Land Plot planned to be taken for Public Use
- Esamas pastatas / Existing Building
- Planuojamas pastatas / Planned Building

Geležinkelių infrastruktūra / Railway Infrastructure

- Esamas 1520 mm geležinkelis / 1520 mm Existing Railway
- Esamas 1435 mm geležinkelis / 1435 mm Existing Railway
- Esamas sugretintas 1520 mm/1435 mm geležinkelis / 1520 mm/1435 mm Existing Dual Gauge Railway
- Planuojamas 1520 mm geležinkelis / Planned 1520 mm Railway
- Planuojamas 1435 mm geležinkelis / Planned 1435 mm Railway Mainline
- Planuojama 1435 mm geležinkelio jungtis / Planned 1435 mm Railway Bypass
- Planuojamas sugretintas 1520 mm/1435 mm geležinkelis / Planned 1520 mm/1435 mm Dual Gauge Railway
- Planuojama 1435/1520 mm kelių sankirta / Planned 1435/1520 mm Crossing
- Planuojamas 1435 mm kelio iešmas / Planned 1435 mm Turnout
- Kitais projektais planuojamas 1435 mm geležinkelis / Planned 1435 mm Railway Mainline on other Projects
- Kitais projektais planuojamas 1435 mm kelio iešmas / Planned 1435 mm Turnout on other Projects
- Planuojamas pylimas/iškasa / Planned Embankment/Cut
- Demontuojamas 1520 mm geležinkelis / Demolished 1520 mm Railway
- Demontuojamas 1435 mm geležinkelis / Demolished 1435 mm Railway
- Demontuojamas sugretintas 1520 mm/1435 mm geležinkelis / Demolished 1520 mm/1435 mm Dual Gauge Railway
- Planuojamas geležinkelio peronas / Planned Railway Platform
- CCS platformos / CCS platforms
- Geležinkelio apsaugos zona / Railway Protection Zone
- Planuojamas geležinkelio viadukas / Planned Railway Viaduct
- Planuojamas geležinkelio tiltas / Planned Railway Bridge
- Planuojamas geležinkelio tunelis / Planned Railway Tunnel
- Planuojama pralaida / Planned Culvert
- Planuojamas kelio viadukas/ Planned Road Overpass
- Planuojamas automobilių tunelis/ Planned Road Tunnel
- Planuojama požeminė pėsčiųjų perėja / Planned Underground Pedestrian Crossing
- Planuojamas pėsčiųjų viadukas / Planned Overground Pedestrian Crossing
- Planuojamos pragiros / Planned Animal Trespass
- Planuojamos perėjos gyvūnams / Planned Overpass Wildlife Crossing
- Planuojamos atraminės sienutės / Planned Retaining Wall
- Esami kelių arba geležinkelių statiniai / Existing Road or Railway Structures
- Planuojama triukšmo slopinimo užtvara / Planned Noise Reduction Barrier
- Esama/statoma triukšmo slopinimo sienutė / Existing/Under Construction Noise Reduction Wall
- Esamo vandens/melioracijos kanalo pertrasavimas / Rerouting of an existing water/drainage channel

Automobilių keliai / Roads

- Valstybinės reikšmės magistralinis kelias / Highway
- Valstybinės reikšmės krašto kelias / Country Road
- Valstybinės reikšmės rajoninis kelias / District Road
- Vietinės reikšmės kelias arba gatvė su asfalto danga / Asphalt Local Road or Street
- Vietinės reikšmės kelias arba gatvė su žvyro danga / Gravel Local Road or Street
- Planuojamas kelias arba gatvė / Planned Road or Street
- Planuojamas privažiavimo kelias / Planned Access Road
- Planuojami techninio aptarnavimo keliai / Planned Maintenance Roads
- Kitais projektais parengti kelių arba gatvių sprendiniai / Planned Road or Street Solutions on other Projects
- Planuojamas kelio uždarymas / Planned Road Closure
- Planuojamas aptvėrimas / Planned Enclosure
- Autokelio apsaugos zona / Road Protection Zone

1.Projekto „Rail Baltica" geležinkelio linijos Lenkijos ir Lietuvos valstybių sienа-Jesia modernizavimo susisiekimo komunikacijų inžinerinės infrastruktūros vystymo plane pateikti susisiekimo komunikacijų sprendiniai (geležinkelių ir automobilių kelių plotis, apjungiamųjų kelių ir gatvių plotis, planuojamos skirtingų lygių sankryžos, sankirtos, tuneliniai pravažiavimai, viadukai, triukšmo slopinimo priemonės, aplinkosauginės priemonės gyvūnams ir visi kiti sprendinių stabiliai) yra preliminarūs ir turi būti tikslinami techninio bei darbo projekto rengimo metu nenukrypuojant specialiojo plano koregavimo ir/ar keitimo procedūros.
The Communication networks engineering infrastructure development plan for Rail Baltica railway line Poland and Lithuanian state border-Jesia presented solutions for transport communications (width of railway tracks and roads, width of connecting roads and streets, planned intersections at different levels, crossings, tunnel passages, overpasses, noise reduction measures, environmental measures for animals and all other structures of the solutions) are preliminary and must be revised during the preparation of the technical (Master) and the working. (Detail) project without initiating the procedure for adjusting and/or changing of the special plan.

2. Informacija apie gruntinio vandens lygį pateikta Žvalgybinių inžinerinių geologinių ir geotechninių tyrimų ataskaitoje.
For more information regarding ground water level please see the Geotechnial Survey Report.

B	2024-01-22	IVP sprendinių derinimas su institucijomis / EIDP solutions coordination with institutions
A	2023-12-04	IVP sprendinių keitimas viešinimo metu / Changes to EIDP solutions during publicity
0	2023-07-13	IVP sprendiniai viešiesiems svarstymui / EIDP solutions for public hearing
LAIDA / REVISION	ĮŠLEIDIMO DATA / ISSUE DATE	LAIDOS STATUSAS. KEITIMO PRIEŽASTIS (JEI TAIKOMA) / REVISION STATUS. TITLE FOR CHANGE. (IF APPLICABLE)

KVALIFIKACIJOS NR. / QUALIFICATION NO.	SWECO UAB „Sweco Lietuva"		
2494	TPV / TPM	M. BURNINSKIENĖ	
	Vizepirdėtėtas	E. KUNEVIČIUS	
	TPV / TPM asist.	D. MAŽETIS	
1241512879	PDV / DPM	V. BELICKAS	
0068	PDV / DPM	J. TAMKIENĖ	
35378	PDV / DPM	T. MATULEVIČIUS	
	Ind. / Eng.	A. STANIENĖ	
	Ind. / Eng.	A. SKIRDAILIENĖ	
	Ind. / Eng.	J. REPŠYTĖ	
KVALIFIKACIJOS NR. / QUALIFICATION NO.	DB		
140031317/9	PDV / DPM	S. DAŠKEVIČ	
	Ind. / Eng.	M. SEIFERT	
	Ind. / Eng.	C. NIEMHAUS	
	Ind. / Eng.	S. GALATANU	
KVALIFIKACIJOS NR. / QUALIFICATION NO.	VILNIAUS PLANAS		
A279	Arch. / Arch.	L. SINKEVIČIUS	
A1262	Arch. / Arch.	N. SICIŪNAS	
	Geog. / Geog.	V. BIJAUSKIENĖ	
LT/EN	PLANAVIMO ORGANIZATORIUS	LIETUVOS RESPUBLIKOS SUSISIEKIMO MINISTERIJA	
	PASLAUGŲ PIRKĖJAS	LTG INFRA	

PROJEKTO PAVADINIMAS / PROJECT TITLE

Rail Baltica

PROJEKTO „RAIL BALTICA" GELEŽINKELIO LINIJOS LENKIJOS IR LIETUVOS VALSTYBIŲ SIENA-JIESIA MODERNIZAVIMO SUSISIEKIMO KOMUNIKACIJŲ INŽINERINĖS INFRASTRUKTŪROS VYSTYMO PLANAS / PROJECT "RAIL BALTICA" RAILWAY LINE POLAND AND LITHUANIAN STATE BORDER – JESIA MODERNIZATION COMMUNICATION NETWORKS ENGINEERING INFRASTRUCTURE DEVELOPMENT PLAN

PLANAVIMO ETAPO PAVADINIMAS /PLANNING PHASE TITLE

SPRENDINIŲ KONKRETIZAVIMAS / CONCRETISATION OF THE SOLUTIONS

BRĖŽINIO PAVADINIMAS / DRAWING TITLE

6A ALTERNATYVOS HORIZONTALUS PLANAS IR IŠILGINIS PROFILIS / ALTERNATIVE 6A HORIZONTAL PLAN AND LONGITUDINAL PROFILE

LAIDA / REVISION: B

DOKUMENTO ŽYMUO / DOCUMENT MARK: 20111(VXE005)-00-STP-S-B-6A-002-002

LAPAS / PAGE: 16 | LAPŲ SKAIČIUS / SHEETS: 20

A2 841 x 1189 mm

Layout plan / Kelių išdėstymo planas

Scale / Mastelis 1:5000

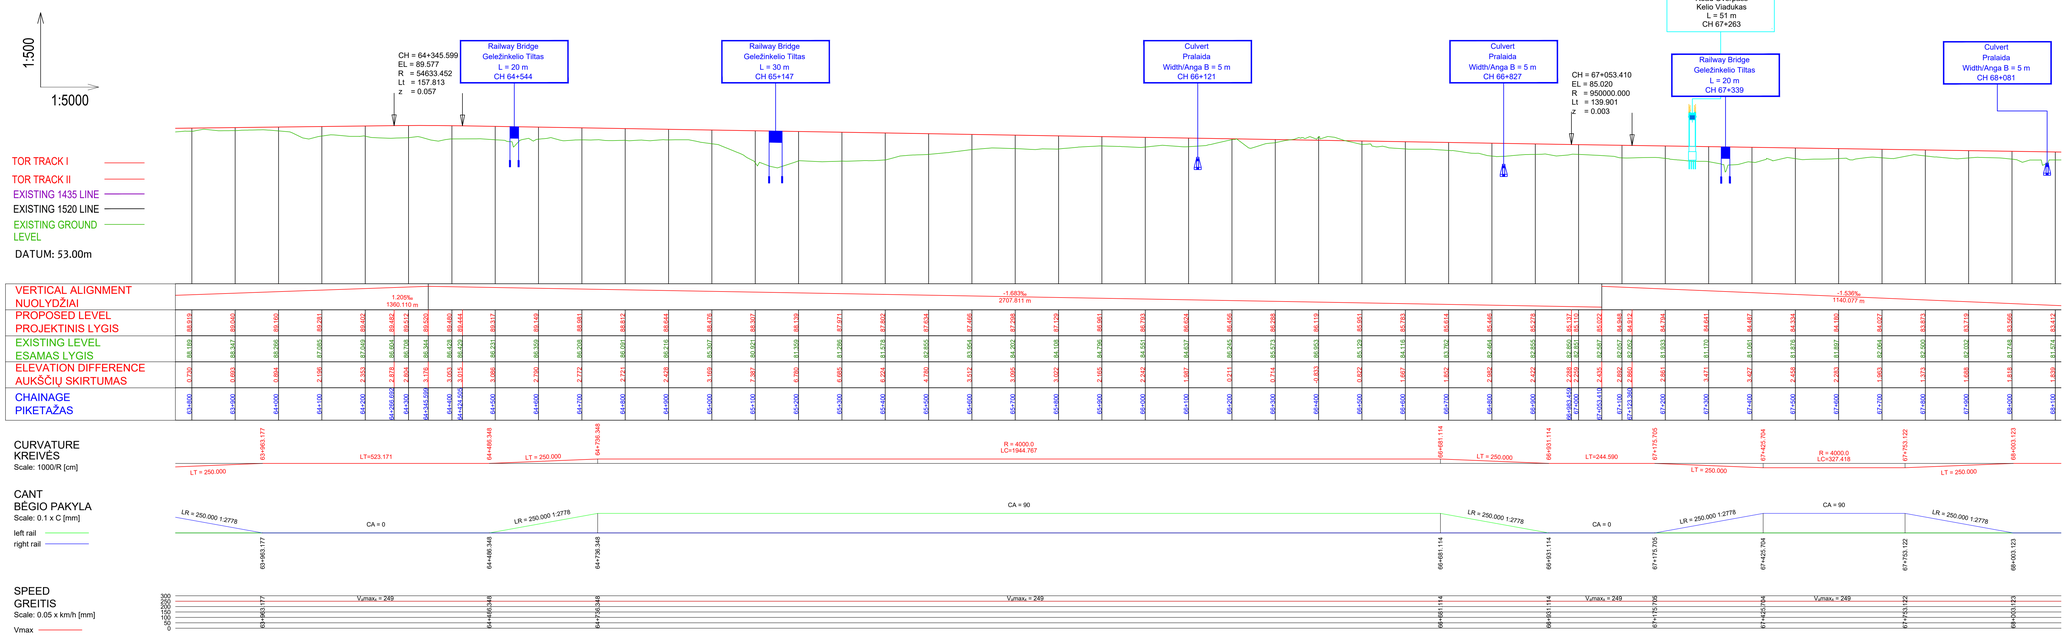

Longitudinal profile / Išilginis profilis

Horizontal scale / Horizontalus mastelis 1:5000 - Vertical scale / Vertikalus mastelis 1:500

KEY PLAN

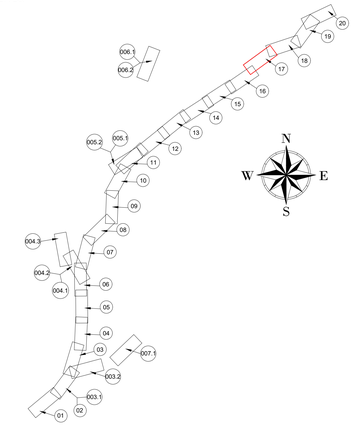

SUTARTINIAI ŽENKLAI / LEGEND

- Lietuvos Respublikos riba / The Border of the Republic of Lithuania
- Savivaldybės riba / Limit of Municipality
- Seniūnijos riba / Limit of Eldership
- IVP galiojimo riba / EIDP Validity Limit
- Esamo nekilnojamo turto registre įregistruoto žemės sklypo riba / Limit of Land Plot
- Žemės sklypo, planuojamo paimti visuomenės poreikiams, riba / Limit of Land Plot planned to be taken for Public Use
- Esamas pastatas / Existing Building
- Planuojamas pastatas / Planned Building

Geležinkelių infrastruktūra / Railway Infrastructure

- Esamas 1520 mm geležinkelis / 1520 mm Existing Railway
- Esamas 1435 mm geležinkelis / 1435 mm Existing Railway
- Esamas sugretintas 1520 mm/1435 mm geležinkelis / 1520 mm/1435 mm Existing Dual Gauge Railway
- Planuojamas 1520 mm geležinkelis / Planned 1520 mm Railway
- Planuojamas 1435 mm geležinkelis / Planned 1435 mm Railway Mainline
- Planuojama 1435 mm geležinkelio jungtis / Planned 1435 mm Railway Bypass
- Planuojamas sugretintas 1520 mm/1435 mm geležinkelis / Planned 1520 mm/1435 mm Dual Gauge Railway
- Planuojama 1435/1520 mm kelių sankirta / Planned 1435/1520 mm Crossing
- Planuojamas 1435 mm kelio ešmas / Planned 1435 mm Turnout
- Kitais projektais planuojamas 1435 mm geležinkelis / Planned 1435 mm Railway Mainline on other Projects
- Kitais projektais planuojamas 1435 mm kelio ešmas / Planned 1435 mm Turnout on other Projects
- Planuojamas pylimas/iškasa / Planned Embankment/Cut
- Demontuojamas 1520 mm geležinkelis / Demolished 1520 mm Railway
- Demontuojamas 1435 mm geležinkelis / Demolished 1435 mm Railway
- Demontuojamas sugretintas 1520 mm/1435 mm geležinkelis / Demolished 1520 mm/1435 mm Dual Gauge Railway
- Planuojamas geležinkelio peronas / Planned Railway Platform
- CCS platformos / CCS platforms
- Geležinkelio apsaugos zona / Railway Protection Zone
- Planuojamas geležinkelio viadukas / Planned Railway Viaduct
- Planuojamas geležinkelio tiltas / Planned Railway Bridge
- Planuojamas geležinkelio tunelis / Planned Railway Tunnel
- Planuojama pralaida / Planned Culvert
- Planuojamas kelio viadukas/ Planned Road Overpass
- Planuojamas automobilių tunelis/ Planned Road Tunnel
- Planuojama požeminė pėsčiųjų perėja / Planned Underground Pedestrian Crossing
- Planuojamas pėsčiųjų viadukas / Planned Overground Pedestrian Crossing
- Planuojamos pragrinos / Planned Animal Trespass
- Planuojamos perėjos gyvūnams / Planned Overpass Wildlife Crossing
- Planuojamos atraminės sienutės / Planned Retaining Wall
- Esami kelių arba geležinkelių statiniai / Existing Road or Railway Structures
- Planuojama triukšmo slopinimo užtvara / Planned Noise Reduction Barrier
- Esama/statoma triukšmo slopinimo sienutė / Existing/Under Construction Noise Reduction Wall
- Esamo vandens/melioracijos kanalo pertrasavimas / Rerouting of an existing water/drainage channel

Automobilių keliai / Roads

- Valstybinės reikšmės magistralinis kelias / Highway
- Valstybinės reikšmės krašto kelias / Country Road
- Valstybinės reikšmės rajoninis kelias / District Road
- Vietinės reikšmės kelias arba gatvė su asfalto danga / Asphalt Local Road or Street
- Vietinės reikšmės kelias arba gatvė su žvyro danga / Gravel Local Road or Street
- Planuojamas kelias arba gatvė / Planned Road or Street
- Planuojamas privažiavimo kelias / Planned Access Road
- Planuojami techninio aptarnavimo keliai / Planned Maintenance Roads
- Kitais projektais parengti kelių arba gatvių sprendiniai / Planned Road or Street Solutions on other Projects
- Planuojamas kelio uždarymas / Planned Road Closure
- Planuojamas aptvėrimas / Planned Enclosure
- Autokelio apsaugos zona / Road Protection Zone

1.Projekto „Rail Baltica" geležinkelio linijos Lenkijos ir Lietuvos valstybių siena–Jiesia modernizavimo susisiekimo komunikacijų inžinerinės infrastruktūros vystymo plane pateikti susisiekimo komunikacijų sprendiniai (geležinkelių ir automobilių kelių plotis, apjungiamųjų kelių ir gatvių plotis, planuojamos skirtingų lygių sankryžos, sankirtos, tuneliniai pravažiavimai, viaduktai, triukšmo slopinimo priemonės, aplinkosauginės priemonės gyvūnams ir vie kiti sprendiniai statiniai) yra preliminarūs ir turi būti tikslinami techninio bei darbo projekto rengimo metu nenuolyjuojant specialiojo plano koregavimo ir/ar keitimo procedūros.
The Communication networks engineering infrastructure development plan for Rail Baltica railway line Poland and Lithuanian state border–Jiesia presented solutions for transport communications (width of railway tracks and roads, width of connecting roads and streets, planned intersections at different levels, crossings, tunnel passages, overpasses, noise reduction measures, environmental measures for animals and all other structures of the solutions) are preliminary and must be revised during the preparation of the technical (Master) and the working. (Detail) project without initiating the procedure for adjusting and/or changing of the special plan.

2. Informacija apie gruntinio vandens lygį pateikta Žvalgybinių inžinerinių geologinių ir geotechninių tyrimų ataskaitoje.
For more information regarding ground water level please see the Geotechnial Survey Report.

LAIDA / REVISION	IŠLEIDIMO DATA / ISSUE DATE	LAIDOS STATUSAS. KEITIMO PRIEŽASTIS (JEI TAIKOMA) / REVISION STATUS. TITLE FOR CHANGE. (IF APPLICABLE)
B	2024-01-22	IVP sprendinių derinimas su institucijomis / EIDP solutions coordination with institutions
A	2023-12-04	IVP sprendinių keitimas viešinimo metu / Changes to EIDP solutions during publicity
0	2023-07-13	IVP sprendimai viešiesiems svarstymui / EIDP solutions for public hearing

KVAL. NR. / QUALIFICATION NO.			
	SWECO UAB „Sweco Lietuva"		
2494	TPV / TPM	M. BURNINSKIENĖ	
	Vizepräsidentas	E. KUNEVIČIUS	
	TPV / TPM asist.	D. MAŽEIKIS	
1241512878	PDV / DPM	V. BELICKAS	
1998	PDV / DPM	J. TAMKIENĖ	
35378	PDV / DPM	T. MATULEVIČIUS	
	Inž. / Eng.	A. STANIENĖ	
	Inž. / Eng.	A. ŠKIRDAILIENĖ	
	Inž. / Eng.	J. REPŠYTĖ	
KVAL. NR. / QUALIFICATION NO.			
	DB		
1460315179	PDV / DPM	S. DAŠKEVIČ	
	Inž. / Eng.	M. SEIFERT	
	Inž. / Eng.	C. NIENHAUS	
	Inž. / Eng.	S. GALATANU	
KVAL. NR. / QUALIFICATION NO.			
	VILNIAUS PLANAS		
A279	Arch. / Arch.	L. ŠINKEVIČIUS	
A1262	Arch. / Arch.	N. SICIŪNAS	
	Geog. / Geog.	V. BIJAUSKIENĖ	
	PLANAVIMO ORGANIZATORIUS	LIETUVOS RESPUBLIKOS SUSISIEKIMO MINISTERIJA	
LT/EN	PASLAUGŲ PIRKĖJAS	LTG INFRA	

PROJEKTO PAVADINIMAS / PROJECT TITLE

Rail Baltica

PROJEKTO „RAIL BALTICA" GELEŽINKELIO LINIJOS LENKIJOS IR LIETUVOS VALSTYBIŲ SIENA–JIESIA MODERNIZAVIMO SUSISIEKIMO KOMUNIKACIJŲ INŽINERINĖS INFRASTRUKTŪROS VYSTYMO PLANAS / PROJECT "RAIL BALTICA" RAILWAY LINE POLAND AND LITHUANIAN STATE BORDER – JIESIA MODERNIZATION COMMUNICATION NETWORKS ENGINEERING INFRASTRUCTURE DEVELOPMENT PLAN

PLANAVIMO ETAPO PAVADINIMAS /PLANNING PHASE TITLE

SPRENDINIŲ KONKRETIZAVIMAS / CONCRETISATION OF THE SOLUTIONS

BRĖŽINIO PAVADINIMAS / DRAWING TITLE

6A ALTERNATYVOS HORIZONTALUS PLANAS IR IŠILGINIS PROFILIS / ALTERNATIVE 6A HORIZONTAL PLAN AND LONGITUDINAL PROFILE

LAIDA / REVISION: B

DOKUMENTO ŽYMUO / DOCUMENT MARK: 20111(VXE005)-00-STP-S-B-6A-002-002

LAPAS / PAGE: 17

LAPŲ SKAIČIUS / SHEETS: 20

A2 841 x 1189 mm

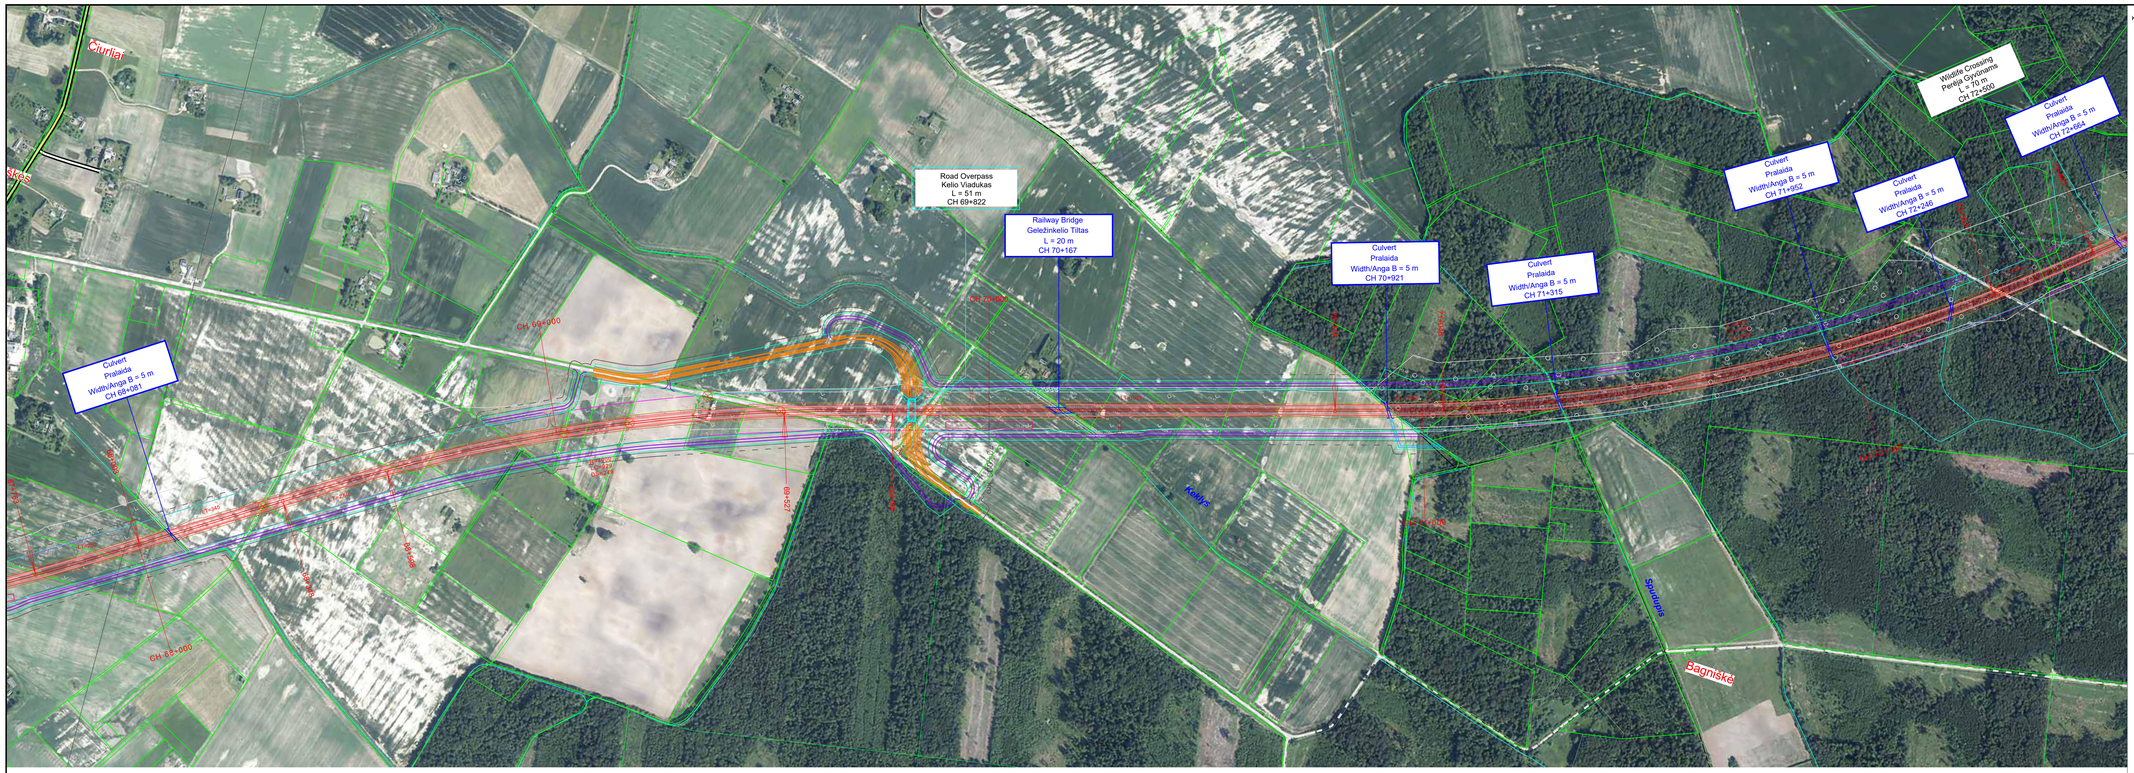

KEY PLAN

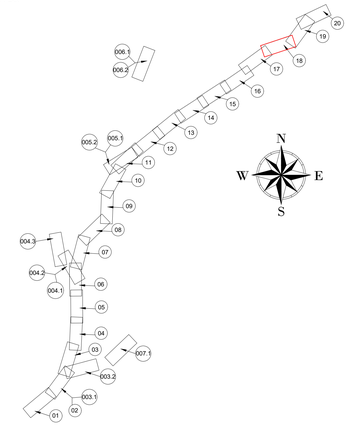

POLISH BORDER
LIETUVOS – LENKIJOS
VALSTYBIŲ SIENA

JIESIA

Layout plan / Kelių išdėstymo planas
Scale / Mastelis 1:5000

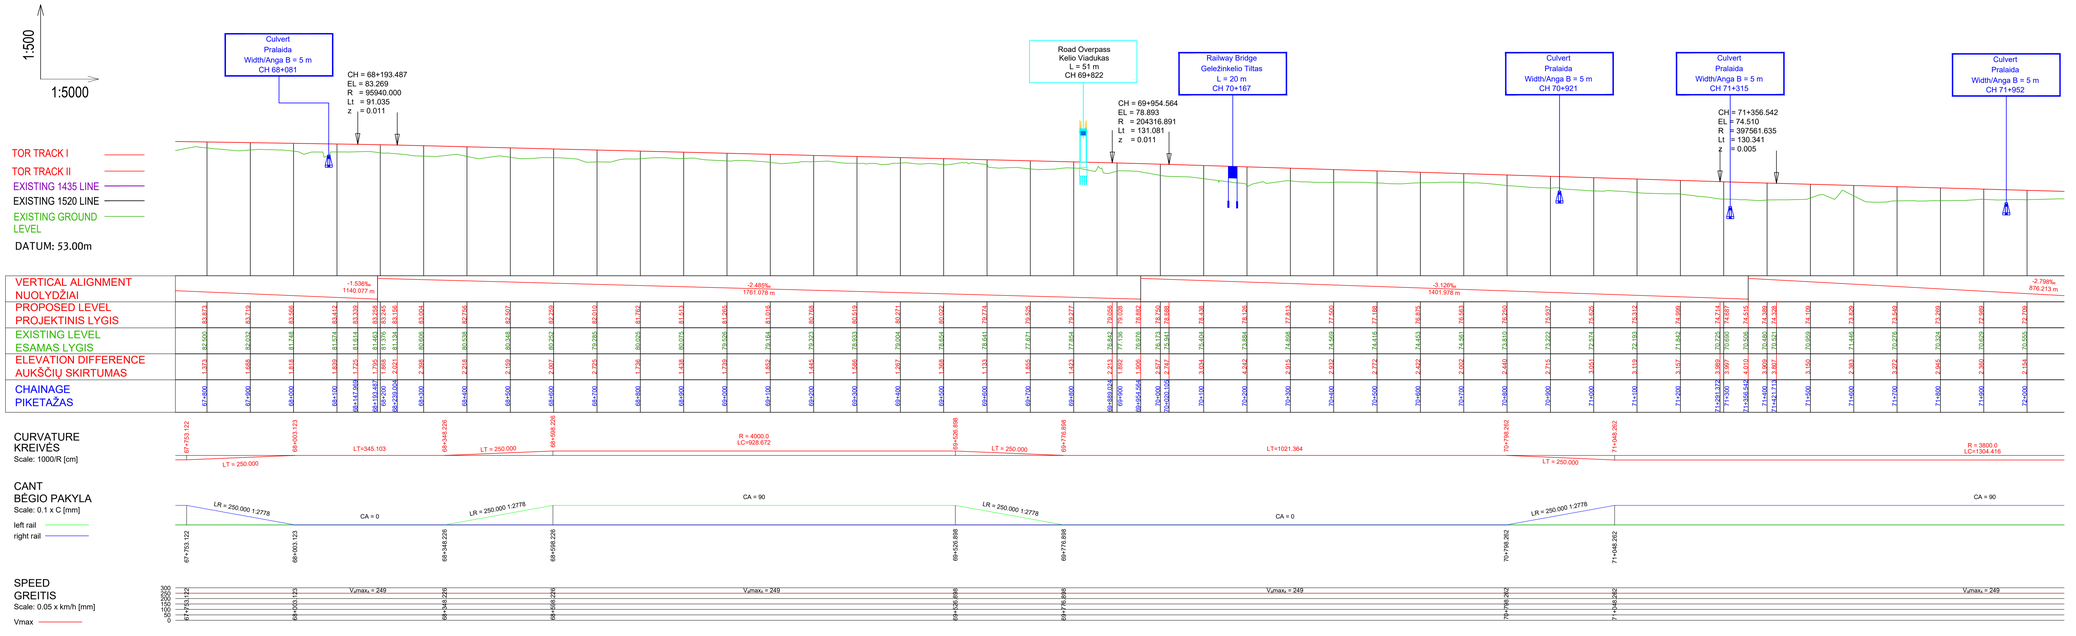

Longitudinal profile / Išilginis profilis
Horizontal scale / Horizontalus mastelis 1:5000 - Vertical scale / Vertikalus mastelis 1:500

SUTARTINIAI ŽENKLAI / LEGEND

- Lietuvos Respublikos riba / The Border of the Republic of Lithuania
- Savivaldybės riba / Limit of Municipality
- Seniūnijos riba / Limit of Eldership
- IVP galiojimo riba / EIDP Validity Limit
- Esamo nekilnojamo turto registre įregistruoto žemės sklypo riba / Limit of Land Plot
- Žemės sklypo, planuojamo paimti visuomenės poreikiams, riba / Limit of Land Plot planned to be taken for Public Use
- Esamas pastatas / Existing Building
- Planuojamas pastatas / Planned Building

Geležinkelių infrastruktūra / Railway Infrastructure

- Esamas 1520 mm geležinkelis / 1520 mm Existing Railway
- Esamas 1435 mm geležinkelis / 1435 mm Existing Railway
- Esamas sugretintas 1520 mm/1435 mm geležinkelis / 1520 mm/1435 mm Existing Dual Gauge Railway
- Planuojamas 1520 mm geležinkelis / Planned 1520 mm Railway
- Planuojama 1435 mm geležinkelio magistralė / Planned 1435 mm Railway Mainline
- Planuojama 1435 mm geležinkelio jungtis / Planned 1435 mm Railway Bypass
- Planuojamas sugretintas 1520 mm/1435 mm geležinkelis / Planned 1520 mm/1435 mm Dual Gauge Railway
- Planuojama 1435/1520 mm kelių sankirta / Planned 1435/1520 mm Crossing
- Planuojamas 1435 mm kelio ieėmas / Planned 1435 mm Turnout
- Kitais projektais planuojamas 1435 mm geležinkelis / Planned 1435 mm Railway Mainline on other Projects
- Kitais projektais planuojamas 1435 mm kelio ieėmas / Planned 1435 mm Turnout on other Projects
- Planuojamas pylimas/iškasa / Planned Embankment/Cut
- Demontuojamas 1520 mm geležinkelis / Demolished 1520 mm Railway
- Demontuojamas 1435 mm geležinkelis / Demolished 1435 mm Railway
- Demontuojamas sugretintas 1520 mm/1435 mm geležinkelis / Demolished 1520 mm/1435 mm Dual Gauge Railway
- Planuojamas geležinkelio peronas / Planned Railway Platform
- CCS platformos / CCS platforms
- Geležinkelio apsaugos zona / Railway Protection Zone
- Planuojamas geležinkelio viadukas / Planned Railway Viaduct
- Planuojamas geležinkelio tiltas / Planned Railway Bridge
- Planuojamas geležinkelio tunelis / Planned Railway Tunnel
- Planuojama pralaida / Planned Culvert
- Planuojamas kelio viadukas/ Planned Road Overpass
- Planuojamas automobilių tunelis/ Planned Road Tunnel
- Planuojama požeminė pėsčiųjų perėja / Planned Underground Pedestrian Crossing
- Planuojamas pėsčiųjų viadukas / Planned Overground Pedestrian Crossing
- Planuojamos pragimos / Planned Animal Trespass
- Planuojamos perėjos gyvūnams / Planned Overpass Wildlife Crossing
- Planuojamos atraminės sienutės / Planned Retaining Wall
- Esami kelių arba geležinkelių statiniai / Existing Road or Railway Structures
- Planuojama triukšmo slopinimo užtvara / Planned Noise Reduction Barrier
- Esama/statoma triukšmo slopinimo sienutė / Existing/Under Construction Noise Reduction Wall
- Esamo vandens/melioracijos kanalo pertrasavimas / Rerouting of an existing water/drainage channel

Automobilių keliai / Roads

- Valstybinės reikšmės magistralinis kelias / Highway
- Valstybinės reikšmės krašto kelias / Country Road
- Valstybinės reikšmės rajoninis kelias / District Road
- Vietinės reikšmės kelias arba gatvė su asfalto danga / Asphalt Local Road or Street
- Vietinės reikšmės kelias arba gatvė su žvyro danga / Gravel Local Road or Street
- Planuojamas kelias arba gatvė / Planned Road or Street
- Planuojamas privažiavimo kelias / Planned Access Road
- Planuojami techninio aptarnavimo keliai / Planned Maintenance Roads
- Kitais projektais parengti kelių arba gatvių sprendiniai / Planned Road or Street Solutions on other Projects
- Planuojamas kelio uždarymas / Planned Road Closure
- Planuojamas aptvėrimas / Planned Enclosure
- Autokelio apsaugos zona / Road Protection Zone

1.Projekto „Rail Baltica" geležinkelio linijos Lenkijos ir Lietuvos valstybių siena–Jiesia modernizavimo susisiekimo komunikacijų inžinerinės infrastruktūros vystymo plane pateikti susisiekimo komunikacijų sprendiniai (geležinkelių ir automobilių kelių plotis, apjungiamųjų kelių ir gatvių plotis, planuojamos skirtingų lygių sankryžos, sankirtos, tuneliniai pravažiavimai, viaduktai, triukšmo slopinimo priemonės, aplinkosauginės priemonės gyvūnams ir vie kiti sprendiniai statiniai) yra preliminarūs ir turi būti tikslinami techninio bei darbo projekto rengimo metu nenukrypuojant specialiojo plano koregavimo ir/ar keitimo procedūros.
The Communication networks engineering infrastructure development plan for Rail Baltica railway line Poland and Lithuanian state border–Jiesia presented solutions for transport communications (width of railway tracks and roads, width of connecting roads and streets, planned intersections at different levels, crossings, tunnel passages, overpasses, noise reduction measures, environmental measures for animals and all other structures of the solutions) are preliminary and must be revised during the preparation of the technical (Master) and the working (Detail) project without initiating the procedure for adjusting and/or changing of the special plan.

2. Informacija apie gruntinio vandens lygį pateikta Žvalgybinių inžinerinių geologinių ir geotechninių tyrimų ataskaitoje.
For more information regarding ground water level please see the Geotechnial Survey Report.

B	2024-01-22	IVP sprendinių derinimas su institucijomis / EIDP solutions coordination with Institutions
A	2023-12-04	IVP sprendinių keitimas viešinimo metu / Changes to EIDP solutions during publicity
0	2023-07-13	IVP sprendinių viešam svarstymui / EIDP solutions for public hearing
LAIDA / REVISION	ĮTEISINIO DATA / ISSUE DATE	LAIDOS STATUSAS, KEITIMO PRIEŽASTIS (JEI TAIKOMA) / REVISION STATUS, TITLE FOR CHANGE (IF APPLICABLE)

KVALIFIKACIJOS NR. / QUALIFICATION NO.			
		SWECO "UAB „Sweco Lietuva""	
2494	TPV / TPM	M. BURNINSKIENĖ	
	Vizuotojo/darbo	E. KUNEVIČIUS	
	TPV / TPM asist.	D. MAŽEIKIS	
124151329?9	PDV / DPM	V. BELICKAS	
1998	PDV / DPM	J. TAMKEVIČIUS	
35378	PDV / DPM	T. MATULEVIČIUS	
	Inž. / Eng.	A. STANEIKIENĖ	
	Inž. / Eng.	A. SKIRDAILIENĖ	
	Inž. / Eng.	J. REPŠYTĖ	
		DB	
1460315179	PDV / DPM	S. DAŠKEVIČ	
	Inž. / Eng.	M. SEIFERT	
	Inž. / Eng.	C. NIEMHAUS	
	Inž. / Eng.	S. GALATIANU	
		VILNIAUS PLANAS	
A279	Arch. / Arch.	L. ŠINKEVIČIUS	
A1262	Arch. / Arch.	N. SICIŪNAS	
	Geog. / Geog.	V. BIJAUSKIENĖ	
	PLANAVIMO ORGANIZATORIUS	SUSISIEKIMO MINISTERIJA	
LT/EN	PASLAUGŲ PIRKĖJAS	LTG INFRA	

PROJEKTO PAVADINIMAS / PROJECT TITLE

Rail Baltica

PROJEKTO „RAIL BALTICA" GELEŽINKELIO LINIJOS LENKIJOS IR LIETUVOS VALSTYBIŲ SIENA–JIESIA MODERNIZAVIMO SUSISIEKIMO KOMUNIKACIJŲ INŽINERINĖS INFRASTRUKTŪROS VYSTYMO PLANAS / PROJECT "RAIL BALTICA" RAILWAY LINE POLAND AND LITHUANIAN STATE BORDER – JIESIA MODERNIZATION COMMUNICATION NETWORKS ENGINEERING INFRASTRUCTURE DEVELOPMENT PLAN

PLANAVIMO ETAPO PAVADINIMAS /PLANNING PHASE TITLE

SPRENDINIŲ KONKRETIZAVIMAS / CONCRETISATION OF THE SOLUTIONS

BRĖŽINIO PAVADINIMAS / DRAWING TITLE

6A ALTERNATYVOS HORIZONTALIS PLANAS IR IŠILGINIS PROFILIS / ALTERNATIVE 6A HORIZONTAL PLAN AND LONGITUDINAL PROFILE

LAIDA / REVISION: B

DOKUMENTO ŽYMUO / DOCUMENT MARK: 20111(VXE005)-00-STP-S-B-6A-002-002

LAPAS / PAGE: 18

LAPŲ SKAIČIUS / SHEETS: 20

A2 841 x 1189 mm

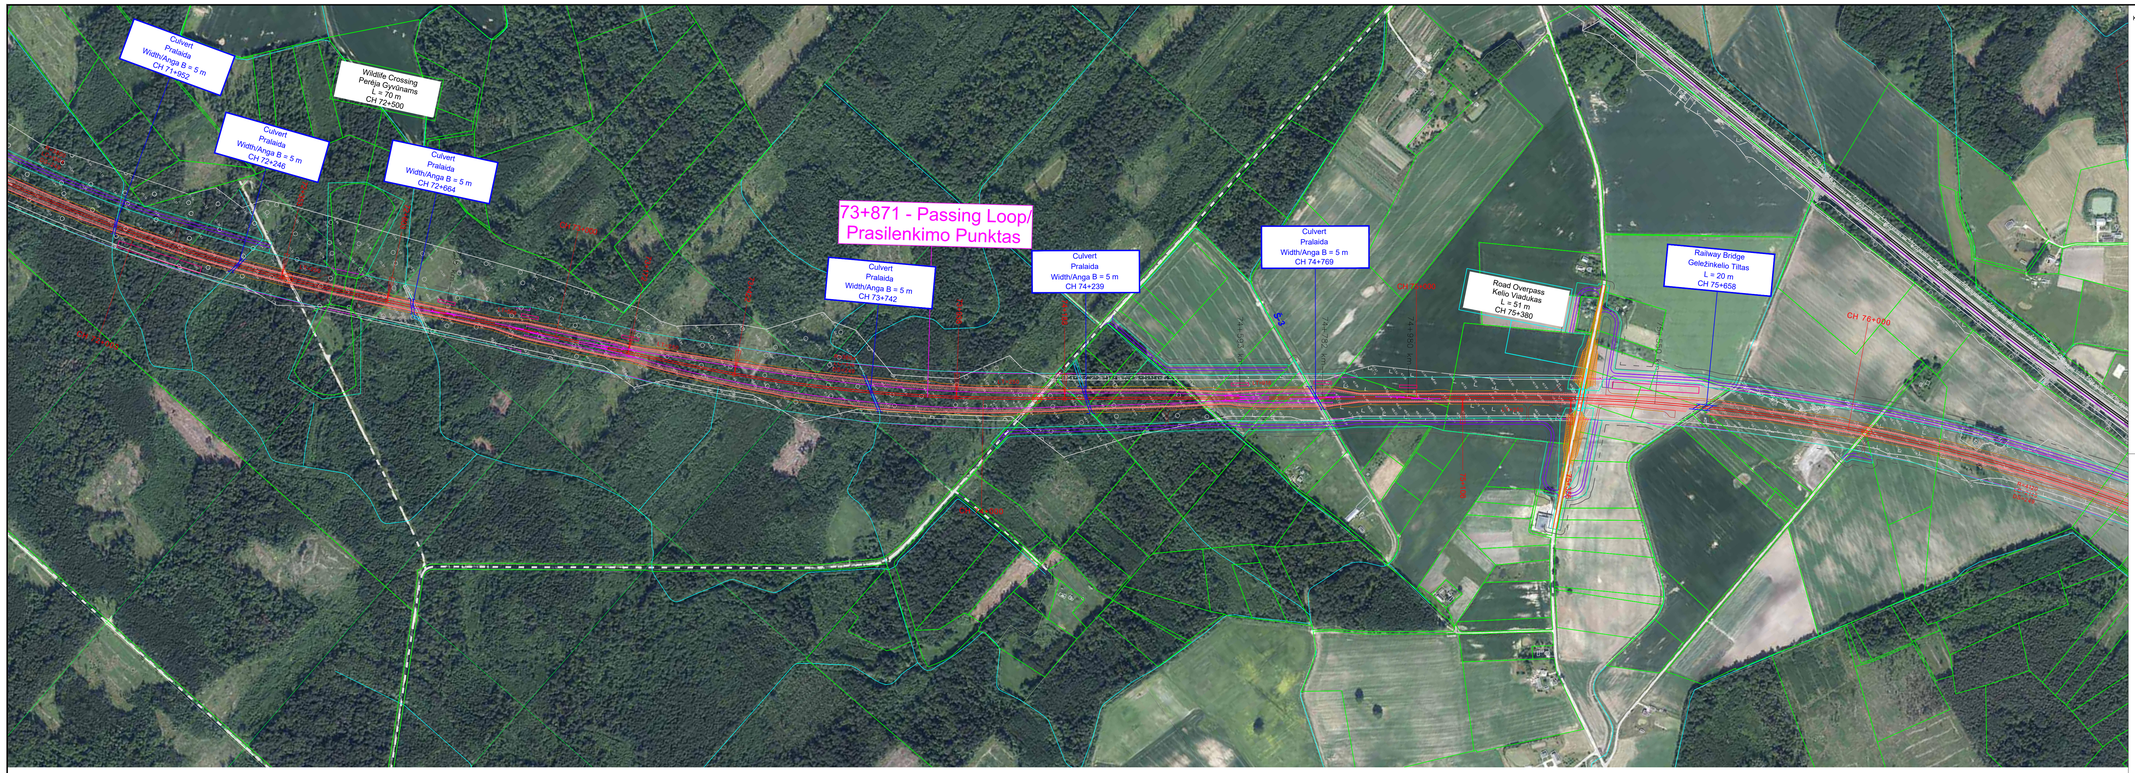

Layout plan / Kelių išdėstymo planas
Scale / Mastelis 1:5000

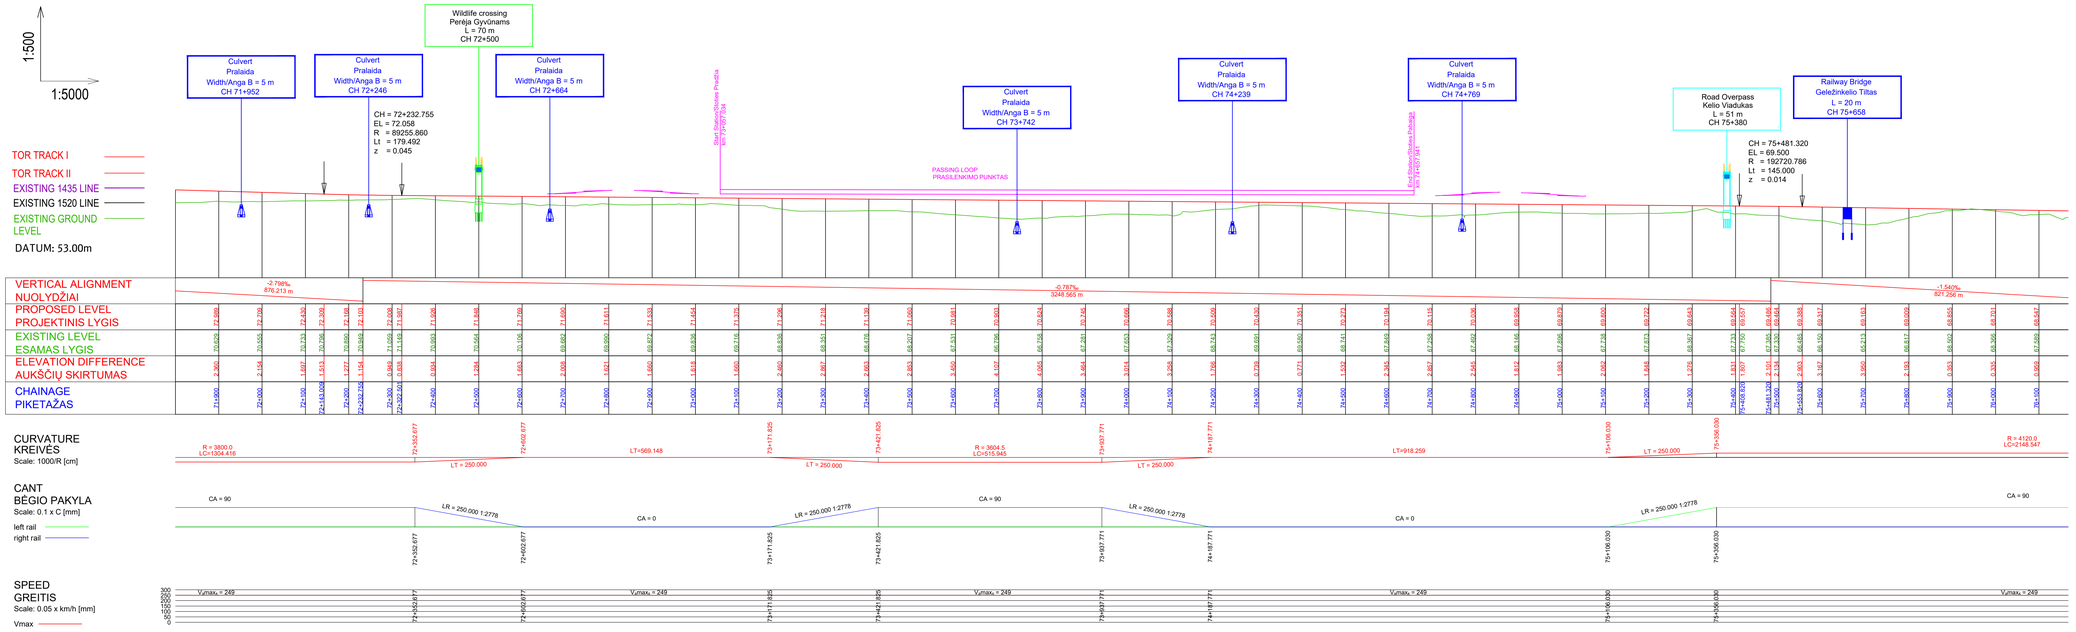

Longitudinal profile / Išilginis profilis
Horizontal scale / Horizontalus mastelis 1:5000 - Vertical scale / Vertikalus mastelis 1:500

KEY PLAN

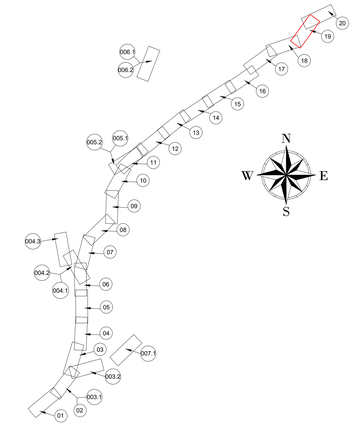

SUTARTINIAI ŽENKLAI / LEGEND

- Lietuvos Respublikos riba / The Border of the Republic of Lithuania
- Savivaldybės riba / Limit of Municipality
- Seniūnijos riba / Limit of Eldership
- IŠVP galiojimo riba / EIDP Validity Limit
- Esamo nekilnojamo turto registre įregistruoto žemės sklypo riba / Limit of Land Plot
- Žemės sklypo, planuojamo paimti visuomenės poreikiams, riba / Limit of Land Plot planned to be taken for Public Use
- Esamas pastatas / Existing Building
- Planuojamas pastatas / Planned Building

Geležinkelių infrastruktūra / Railway Infrastructure

- Esamas 1520 mm geležinkelis / 1520 mm Existing Railway
- Esamas 1435 mm geležinkelis / 1435 mm Existing Railway
- Esamas sugrėtintas 1520 mm/1435 mm geležinkelis / 1520 mm/1435 mm Existing Dual Gauge Railway
- Planuojamas 1520 mm geležinkelis / Planned 1520 mm Railway
- Planuojamas 1435 mm geležinkelis / Planned 1435 mm Railway Mainline
- Planuojama 1435 mm geležinkelio jungtis / Planned 1435 mm Railway Bypass
- Planuojamas sugrėtintas 1520 mm/1435 mm geležinkelis / Planned 1520 mm/1435 mm Dual Gauge Railway
- Planuojama 1435/1520 mm kelių sankirta / Planned 1435/1520 mm Crossing
- Planuojamas 1435 mm kelio ieėmas / Planned 1435 mm Turnout
- Kitais projektais planuojamas 1435 mm geležinkelis / Planned 1435 mm Railway Mainline on other Projects
- Kitais projektais planuojamas 1435 mm kelio ieėmas / Planned 1435 mm Turnout on other Projects
- Planuojamas pylimas/iškasa / Planned Embankment/Cut
- Demontuojamas 1520 mm geležinkelis / Demolished 1520 mm Railway
- Demontuojamas 1435 mm geležinkelis / Demolished 1435 mm Railway
- Demontuojamas sugrėtintas 1520 mm/1435 mm geležinkelis / Demolished 1520 mm/1435 mm Dual Gauge Railway
- Planuojamas geležinkelio peronas / Planned Railway Platform
- CCS platformos / CCS platforms
- Geležinkelio apsaugos zona / Railway Protection Zone
- Planuojamas geležinkelio viadukas / Planned Railway Viaduct
- Planuojamas geležinkelio tiltas / Planned Railway Bridge
- Planuojamas geležinkelio tunelis / Planned Railway Tunnel
- Planuojama pralaida / Planned Culvert
- Planuojamas kelio viadukas/ Planned Road Overpass
- Planuojamas automobilių tunelis/ Planned Road Tunnel
- Planuojama požeminė pėsčiųjų perėja / Planned Underground Pedestrian Crossing
- Planuojamas pėsčiųjų viadukas / Planned Overground Pedestrian Crossing
- Planuojamos pragimos / Planned Animal Trespass
- Planuojamos perėjos gyvūnams / Planned Overpass Wildlife Crossing
- Planuojamos atraminės sienutės / Planned Retaining Wall
- Esami kelių arba geležinkelių statiniai / Existing Road or Railway Structures
- Planuojama triukšmo slopinimo užtvara / Planned Noise Reduction Barrier
- Esama/statoma triukšmo slopinimo sienutė / Existing/Under Construction Noise Reduction Wall
- Esamo vandens/melioracijos kanalo pertvasavimas / Rerouting of an existing water/drainage channel

Automobilių keliai / Roads

- Valstybinės reikšmės magistralinis kelias / Highway
- Valstybinės reikšmės krašto kelias / Country Road
- Valstybinės reikšmės rajoninis kelias / District Road
- Vietinės reikšmės kelias arba gatvė su asfalto danga / Asphalt Local Road or Street
- Vietinės reikšmės kelias arba gatvė su žvyro danga / Gravel Local Road or Street
- Planuojamas kelias arba gatvė / Planned Road or Street
- Planuojamas privažiavimo kelias / Planned Access Road
- Planuojami techninio aptarnavimo keliai / Planned Maintenance Roads
- Kitais projektais parengti kelių arba gatvių sprendiniai / Planned Road or Street Solutions on other Projects
- Planuojamas kelio uždarymas / Planned Road Closure
- Planuojamas apvėrimas / Planned Enclosure
- Autokelio apsaugos zona / Road Protection Zone

1.Projekto „Rail Baltica" geležinkelio linijos Lenkijos ir Lietuvos valstybių siena–Jiesia modernizavimo susisiekimo komunikacijų inžinerinės infrastruktūros vystymo plane pateikti susisiekimo komunikacijų sprendiniai (geležinkelių ir automobilių kelių plotis, apjungiamųjų kelių ir gatvių plotis, planuojamos skirtingų lygių sankryžos, sankirtos, tuneliniai pravažiavimai, viaduktai, triukšmo slopinimo priemonės, aplinkosauginės priemonės gyvūnams ir visi kiti sprendinių statiniai) yra preliminarūs ir turi būti tikslinami techninio bei darbo projekto rengimo metu nenukrypuojant specialiojo plano koregavimo ir/ar keitimo procedūros.
The Communication networks engineering infrastructure development plan for Rail Baltica railway line Poland and Lithuanian state border–Jiesia presented solutions for transport communications (width of railway tracks and roads, width of connecting roads and streets, planned intersections at different levels, crossings, tunnel passages, overpasses, noise reduction measures, environmental measures for animals and all other structures of the solutions) are preliminary and must be revised during the preparation of the technical (Master) and the working. (Detail) project without initiating the procedure for adjusting and/or changing of the special plan.

2. Informacija apie gruntinio vandens lygį pateikta Žvalgybinių inžinerinių geologinių ir geotechninių tyrimų ataskaitoje.
For more information regarding ground water level please see the Geotechnial Survey Report.

B	2024-01-22	IVP sprendinių derinimas su institucijomis / EIDP solutions coordination with institutions
A	2023-12-04	IVP sprendinių keitimas viešinimo metu / Changes to EIDP solutions during publicity
0	2023-07-13	IVP sprendinių viešpats svarstymui / EIDP solutions for public hearing
LAIDA / REVISION	ĮŠLEIDIMO DATA / ISSUE DATE	LAIDOS STATUSAS, KEITIMO PRIEŽASTIS UŽ(-) TAIKOMAI / REVISION STATUS, TITLE FOR CHANGE (IF APPLICABLE)

KVALIFIKACINIS NR. / QUALIFICATION NO.			
		SWECO UAB „Sweco Lietuva"	
2494	TPV / TPM	M. BURNINSKIENĖ	
	Vizuotojo/darbo	E. KUNEVIČIUS	
	TPV / TPM asist.	D. MAŽEIKIS	
1241512/2079	PDV / DPM	V. BELICKAS	
0068	PDV / DPM	J. TAMKIENĖ	
35378	PDV / DPM	T. MATULEVIČIUS	
	Ind. / Eng.	A. STANEIENĖ	
	Ind. / Eng.	A. ŠKIRDAILIENĖ	
	Ind. / Eng.	J. REPŠYTĖ	
KVALIFIKACINIS NR. / QUALIFICATION NO.		DB	
1460315179	PDV / DPM	S. DAŠKEVIČ	
	Ind. / Eng.	M. SEIFERT	
	Ind. / Eng.	C. NIENHAUS	
	Ind. / Eng.	S. GALATANU	
KVALIFIKACINIS NR. / QUALIFICATION NO.		VILNIAUS PLANAS	
A279	Arch. / Arch.	L. ŠINKEVIČIUS	
A1262	Arch. / Arch.	N. SICIŪNAS	
	Geog. / Geog.	V. BIJAUSKIENĖ	
LT/EN	PLANAVIMO ORGANIZATORIUS	LIETUVOS RESPUBLIKOS SUSISIEKIMO MINISTERIJA	
	PASLAUGŲ PIRKĖJAS	LTG INFRA	

PROJEKTO PAVADINIMAS / PROJECT TITLE

Rail Baltica

PROJEKTO „RAIL BALTICA" GELEŽINKELIO LINIJOS LENKIJOS IR LIETUVOS VALSTYBIŲ SIENA–JIESIA MODERNIZAVIMO SUSISIEKIMO KOMUNIKACIJŲ INŽINERINĖS INFRASTRUKTŪROS VYSTYMO PLANAS / PROJECT "RAIL BALTICA" RAILWAY LINE POLAND AND LITHUANIAN STATE BORDER – JIESIA MODERNIZATION COMMUNICATION NETWORKS ENGINEERING INFRASTRUCTURE DEVELOPMENT PLAN

PLANAVIMO ETAPO PAVADINIMAS /PLANNING PHASE TITLE

SPRENDINIŲ KONKRETIZAVIMAS /
CONCRETISATION OF THE SOLUTIONS

BRĖŽINIO PAVADINIMAS / DRAWING TITLE

6A ALTERNATYVOS HORIZONTALUS PLANAS IR IŠILGINIS PROFILIS / ALTERNATIVE 6A HORIZONTAL PLAN AND LONGITUDINAL PROFILE

LAIDA / REVISION: B

DOKUMENTO ŽYMUO / DOCUMENT MARK: 20111(VXE005)-00-STP-S-B-6A-002-002

LAPAS / PAGE: 19

LAPŲ SKAIČIUS / PAGES: 20

A2 841 x 1189 mm

POLISH BORDER
LIETUVOS – LENKIJOS
VALSTYBIŲ SIENA

JIESIA

Layout plan / Kelių išdėstymo planas
Scale / Mastelis 1:5000

KEY PLAN

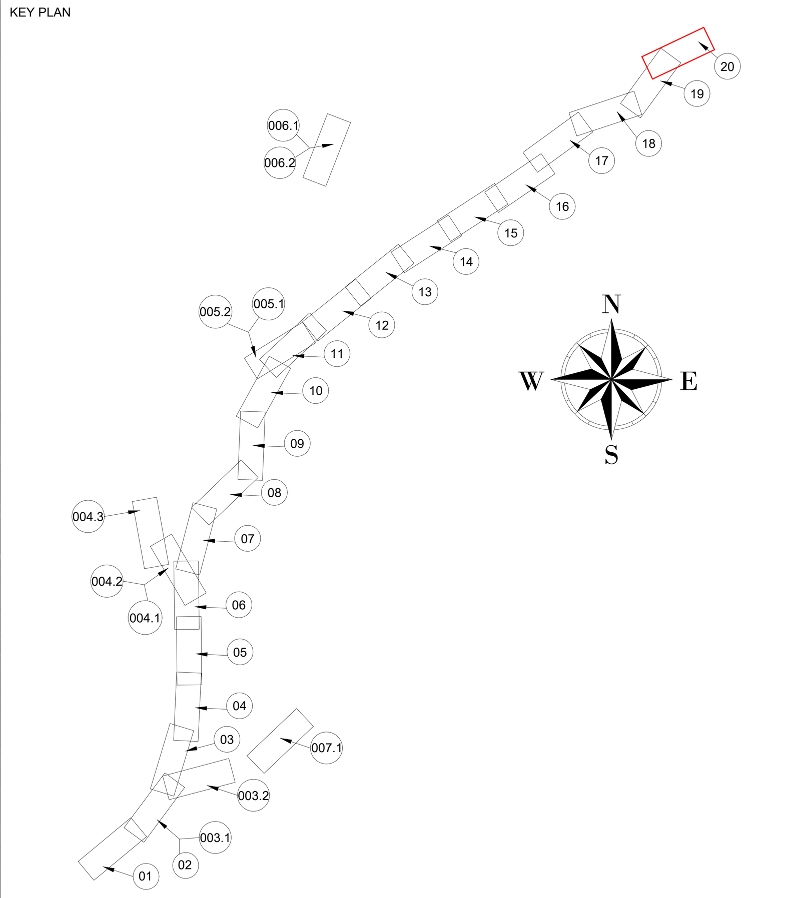

SUTARTINIAI ŽENKLAI / LEGEND

- Lietuvos Respublikos riba / The Border of the Republic of Lithuania
- Savivaldybės riba / Limit of Municipality
- Seniūnijos riba / Limit of Eldership
- IIVP galiojimo riba / EIDP Validity Limit
- Esamo nekilnojamo turto registre įregistruoto žemės sklypo riba / Limit of Land Plot
- Žemės sklypo, planuojamo paimti visuomenės poreikiams, riba / Limit of Land Plot planned to be taken for Public Use
- Esamas pastatas / Existing Building
- Planuojamas pastatas / Planned Building

Geležinkelių infrastruktūra / Railway Infrastructure

- Esamas 1520 mm geležinkelis / 1520 mm Existing Railway
- Esamas 1435 mm geležinkelis / 1435 mm Existing Railway
- Esamas sugretintas 1520 mm/1435 mm geležinkelis / 1520 mm/1435 mm Existing Dual Gauge Railway
- Planuojamas 1520 mm geležinkelis / Planned 1520 mm Railway
- Planuojamas 1435 mm geležinkelis / Planned 1435 mm Railway Mainline
- Planuojama 1435 mm geležinkelio jungtis / Planned 1435 mm Railway Bypass
- Planuojamas sugretintas 1520 mm/1435 mm geležinkelis / Planned 1520 mm/1435 mm Dual Gauge Railway
- Planuojama 1435/1520 mm kelių sankirta / Planned 1435/1520 mm Crossing
- Planuojamas 1435 mm kelio iešmas / Planned 1435 mm Turnout
- Kitais projektais planuojamas 1435 mm geležinkelis / Planned 1435 mm Railway Mainline on other Projects
- Kitais projektais planuojamas 1435 mm kelio iešmas / Planned 1435 mm Turnout on other Projects
- Planuojamas pylimas/iškasa / Planned Embankment/Cut
- Demontuojamas 1520 mm geležinkelis / Demolished 1520 mm Railway
- Demontuojamas 1435 mm geležinkelis / Demolished 1435 mm Railway
- Demontuojamas sugretintas 1520 mm/1435 mm geležinkelis / Demolished 1520 mm/1435 mm Dual Gauge Railway
- Planuojamas geležinkelio peronas / Planned Railway Platform
- CCS platformos / CCS platforms
- Geležinkelio apsaugos zona / Railway Protection Zone
- Planuojamas geležinkelio viadukas / Planned Railway Viaduct
- Planuojamas geležinkelio tiltas / Planned Railway Bridge
- Planuojamas geležinkelio tunelis / Planned Railway Tunnel
- Planuojama pralaida / Planned Culvert
- Planuojamas kelio viadukas/ Planned Road Overpass
- Planuojamas automobilių tunelis/ Planned Road Tunnel
- Planuojama požeminė pėsčiųjų perėja / Planned Underground Pedestrian Crossing
- Planuojamas pėsčiųjų viadukas / Planned Overground Pedestrian Crossing
- Planuojamos praginos / Planned Animal Trespass
- Planuojamos perėjos gyvūnams / Planned Overpass Wildlife Crossing
- Planuojamos atraminės sienutės / Planned Retaining Wall
- Esami kelių arba geležinkelių statiniai / Existing Road or Railway Structures
- Planuojama triukšmo slopinimo užtvara / Planned Noise Reduction Barrier
- Esama/statoma triukšmo slopinimo sienutė / Existing/Under Construction Noise Reduction Wall
- Esamo vandens/melioracijos kanalo pertrasavimas / Rerouting of an existing water/drainage channel

Automobilių keliai / Roads

- Valstybinės reikšmės magistralinis kelias / Highway
- Valstybinės reikšmės krašto kelias / Country Road
- Valstybinės reikšmės rajoninis kelias / District Road
- Vietinės reikšmės kelias arba gatvė su asfalto danga / Asphalt Local Road or Street
- Vietinės reikšmės kelias arba gatvė su žvyro danga / Gravel Local Road or Street
- Planuojamas kelias arba gatvė / Planned Road or Street
- Planuojamas privažiavimo kelias / Planned Access Road
- Planuojami techninio aptarnavimo keliai / Planned Maintenance Roads
- Kitais projektais parengti kelių arba gatvių sprendiniai / Planned Road or Street Solutions on other Projects
- Planuojamas kelio uždarymas / Planned Road Closure
- Planuojamas aptvėrimas / Planned Enclosure
- Autokelio apsaugos zona / Road Protection Zone

1.Projekto „Rail Baltica" geležinkelio linijos Lenkijos ir Lietuvos valstybių siena-Jiesia modernizavimo susisiekimo komunikacijų inžinerinės infrastruktūros vystymo plane pateikti susisiekimo komunikacijų sprendiniai (geležinkelių ir automobilių kelių plotis, apjungiamųjų kelių ir gatvių plotis, planuojamos skirtingų lygių sankryžos, sankirtos, tuneliniai pravažiavimai, viadukai, triukšmo slopinimo priemonės, aplinkosauginės priemonės gyvūnams ir visi kiti sprendinių statiniai) yra preliminarūs ir turi būti tikslinami techninio bei darbo projekto rengimo metu neinicijuojant specialiojo plano koregavimo ir/ar keitimo procedūros.
The Communication networks engineering infrastructure development plan for Rail Baltica railway line Poland and Lithuanian state border-Jiesia presented solutions for transport communications (width of railway tracks and roads, width of connecting roads and streets, planned intersections at different levels, crossings, tunnel passages, overpasses, noise reduction measures, environmental measures for animals and all other structures of the solutions) are preliminary and must be revised during the preparation of the technical (Master) and the working (Detail) project without initiating the procedure for adjusting and/or changing of the special plan.

2. Informacija apie gruntinio vandens lygį pateikta Žvalgybinių inžinerinių geologinių ir geotechninių tyrimų ataskaitoje.
For more information regarding ground water level please see the Geotechnial Survey Report.

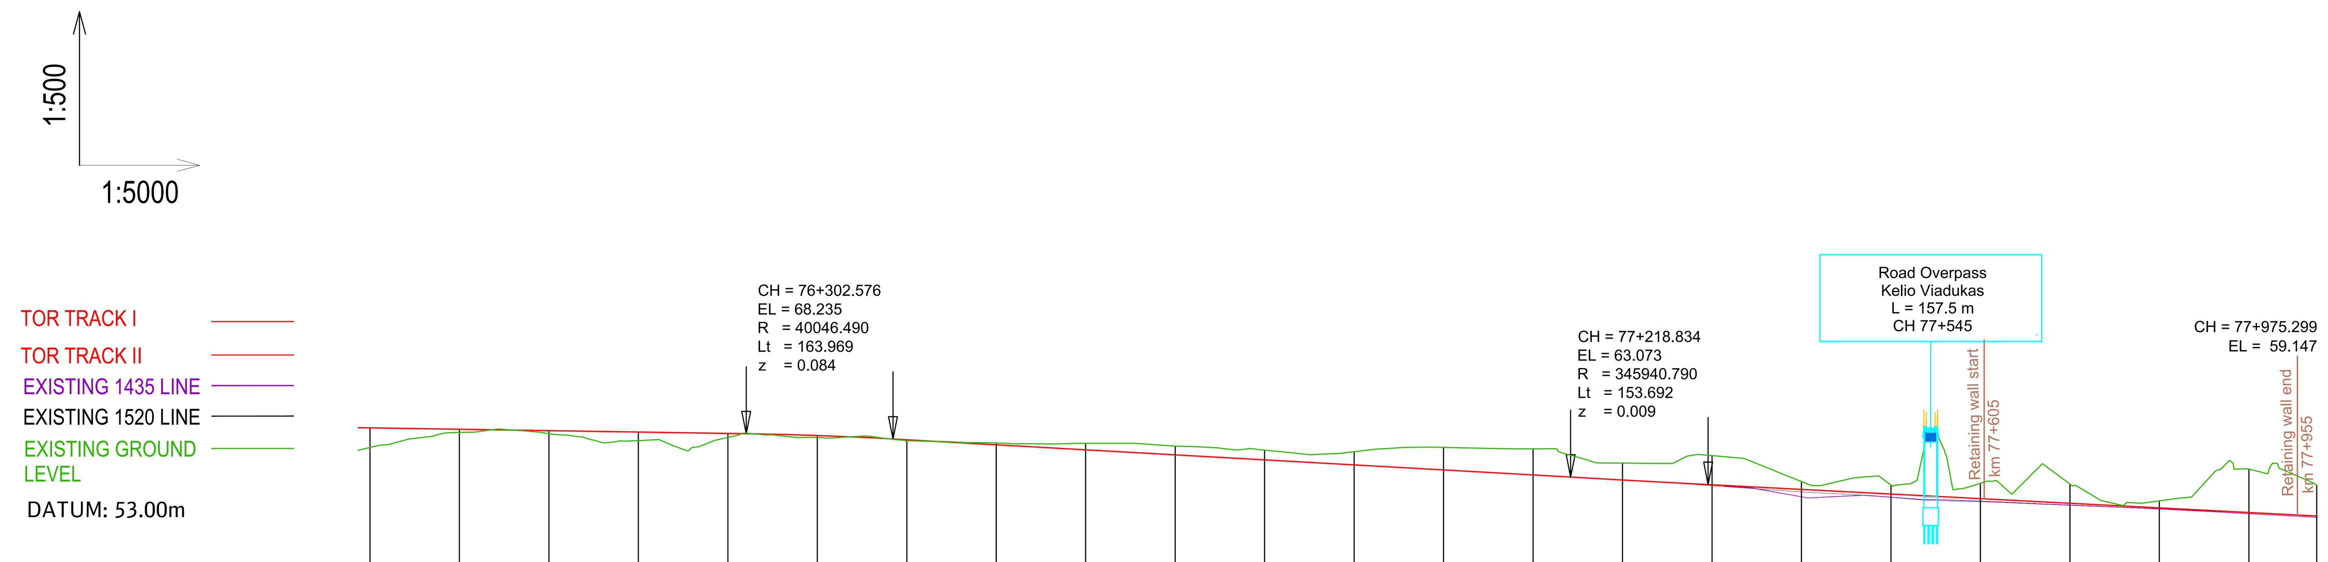

VERTICAL ALIGNMENT / NUOLYDŽIAI: -1.540‰ 821.256 m; -5.634‰ 916.258 m; -5.190‰ 756.466 m

CHAINAGE / PIKETAŽAS	PROPOSED LEVEL / PROJEKTINIS LYGIS	EXISTING LEVEL / ESAMAS LYGIS	ELEVATION DIFFERENCE / AUKŠČIŲ SKIRTUMAS
75+800	69.009	66.817	2.193
75+900	68.855	68.502	0.353
76+000	68.701	68.366	0.335
76+100	68.547	67.589	0.959
76+200	68.393	67.939	0.454
76+220.591	68.362	68.406	-0.044
76+300	68.161	67.940	0.220
76+302.576	68.152	67.929	0.223
76+384.560	67.773	67.740	0.034
76+400	67.687	67.575	0.112
76+500	67.123	67.320	-0.196
76+600	66.560	67.276	-0.716
76+700	65.996	66.963	-0.966
76+800	65.433	66.528	-1.095
76+900	64.869	66.344	-1.474
77+000	64.306	66.833	-2.527
77+100	63.743	66.663	-2.920
77+141.988	63.506	65.946	-2.440
77+200	63.184	65.068	-1.884
77+218.834	63.082	65.054	-1.973
77+295.680	62.674	65.947	-3.273
77+300	62.652	65.909	-3.257
77+400	62.133	62.999	-0.866
77+500	61.614	62.593	-0.979
77+600	61.095	62.815	-1.720
77+700	60.576	62.728	-2.152
77+800	60.057	60.849	-0.792
77+900	59.538	64.406	-4.868
77+976	59.147	62.642	-3.496
77+975.299	59.147	62.609	-3.496

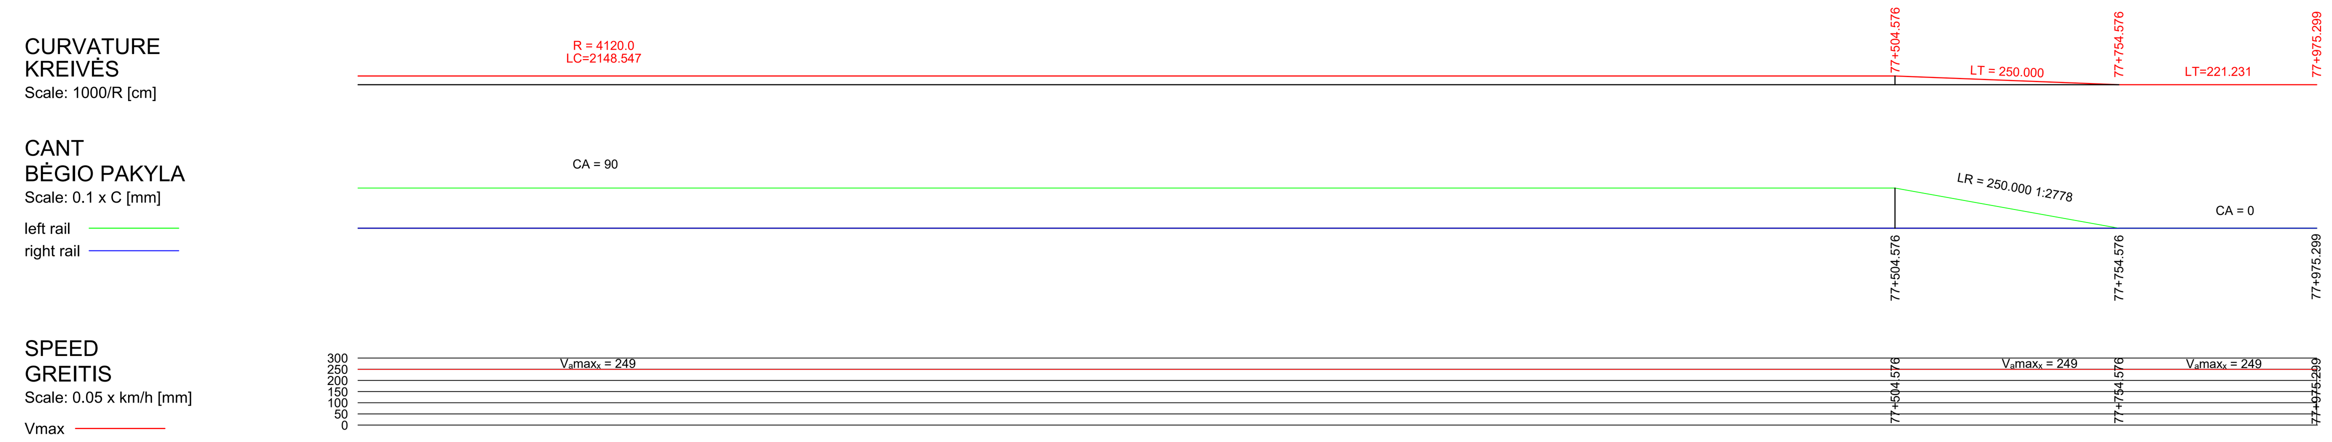

Longitudinal profile / Išilginis profilis
Horizontal scale / Horizontalus mastelis 1:5000 - Vertical scale / Vertikalus mastelis 1:500

LAIDA / REVISION	IŠLEIDIMO DATA / ISSUE DATE	LAIDOS STATUSAS. KEITIMO PRIEŽASTIS (JEI TAIKOMA) / REVISION STATUS. TITLE FOR CHANGE (IF APPLICABLE)
B	2024-01-22	IIVP sprendinių derinimas su institucijomis / EIDP solutions coordination with Institutions
A	2023-12-04	IIVP sprendinių keitimas viešinimo metu / Changes to EIDP solutions during publicity
0	2023-07-13	IIVP sprendimai viešajam svarstymui / EIDP solutions for public hearing

SWECO UAB „Sweco Lietuva"

KVAL. PATV. DOK. NR. / QUALIFICATION NO		
2494	TPV / TPM	M. BURINSKIENĖ
	Viceprezidentas	E. KUNEVIČIUS
	TPV / TPM asist.	D. MAZĖTIS
12415/12979	PDV / DPM	V. BELICKAS
0060	PDV / DPM	J. TAMKIENĖ
35376	PDV / DPM	T. MATULEVIČIUS
	Inž. / Eng.	A. STANIENĖ
	Inž. / Eng.	A. SKRIDAILIENĖ
	Inž. / Eng.	J. REPŠYTĖ

DB

KVAL. PATV. DOK. NR. / QUALIFICATION NO		
14603/15179	PDV / DPM	S. DAŠKEVIČ
	Inž. / Eng.	M. SEIFERT
	Inž. / Eng.	C. NIENHAUS
	Inž. / Eng.	S. GALATANU

VILNIAUS PLANAS

KVAL. PATV. DOK. NR. / QUALIFICATION NO		
A279	Arch. / Arch.	L. SINKEVIČIUS
A1282	Arch. / Arch.	N. SICIŪNAS
	Geog. / Geog.	V. BUJAUSKIENĖ

PROJEKTO PAVADINIMAS / PROJECT TITLE

Rail Baltica

PROJEKTO „RAIL BALTICA" GELEŽINKELIO LINIJOS LENKIJOS IR LIETUVOS VALSTYBIŲ SIENA-JIESIA MODERNIZAVIMO SUSISIEKIMO KOMUNIKACIJŲ INŽINERINĖS INFRASTRUKTŪROS VYSTYMO PLANAS / PROJECT "RAIL BALTICA" RAILWAY LINE POLAND AND LITHUANIAN STATE BORDER - JIESIA MODERNIZATION COMMUNICATION NETWORKS ENGINEERING INFRASTRUCTURE DEVELOPMENT PLAN

PLANAVIMO ETAPO PAVADINIMAS /PLANNING PHASE TITLE

SPRENDINIŲ KONKRETIZAVIMAS / CONCRETISATION OF THE SOLUTIONS

BRĖŽINIO PAVADINIMAS / DRAWING TITLE

6A ALTERNATYVOS HORIZONTALUS PLANAS IR IŠILGINIS PROFILIS / ALTERNATIVE 6A HORIZONTAL PLAN AND LONGITUDINAL PROFILE

LAIDA / REVISION: B

PLANAVIMO ORGANIZATORIUS: LIETUVOS RESPUBLIKOS SUSISIEKIMO MINISTERIJA

PASLAUGŲ PIRKĖJAS: LTG INFRA

LT/EN

DOKUMENTO ŽYMUO / DOCUMENT MARK: 20111(VXE005)-00-STP-S-B-6A-002-002

LAPAS / PAGE: 20 — LAPŲ / SHEETS: 20

A0 841 x 1189 mm