





MIŠKO ŽEMĖS KEITIMO KITOMIS NAUDMENOMIS SCHEMA

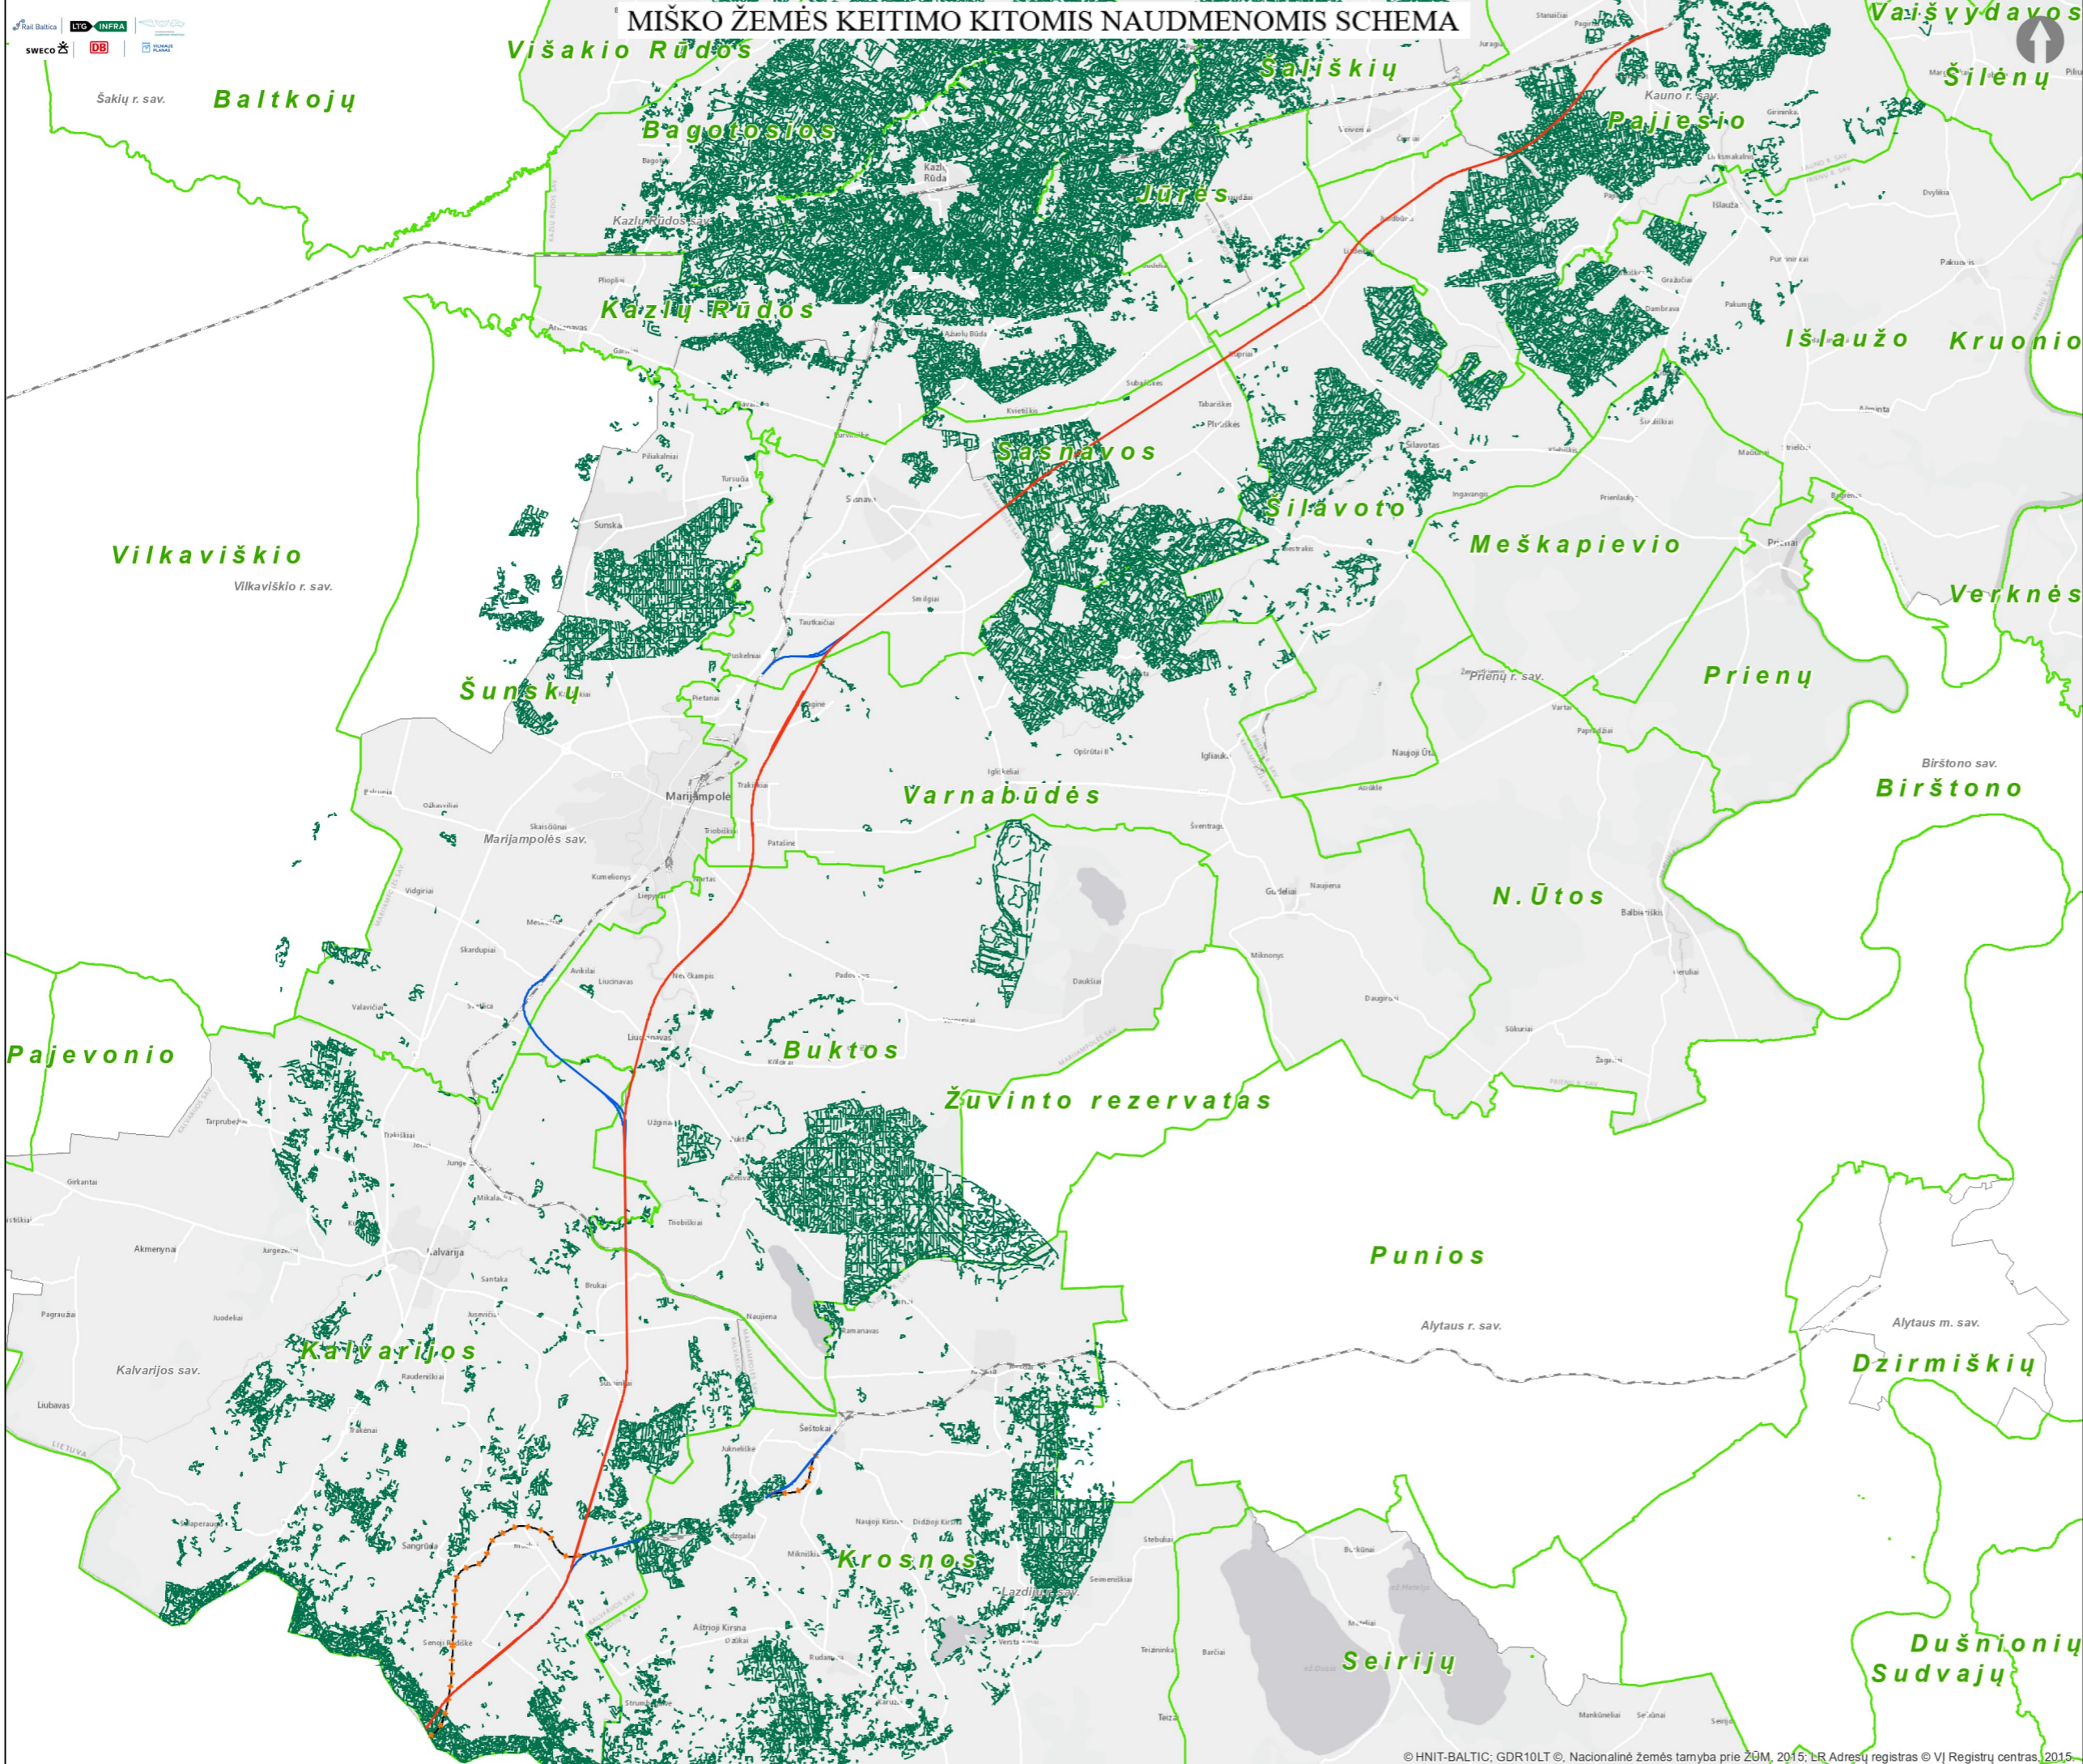



Projekto „Rail Baltica“ geležinkelio linijos Lenkijos ir Lietuvos valstybių siena–Jiesia modernizavimo susisiekimo komunikacijų inžinerinės infrastruktūros vystymo plano 6 priedas
 MIŠKO ŽEMĖS NAUDMENŲ KEITIMO SCHEMA
 1:150 000

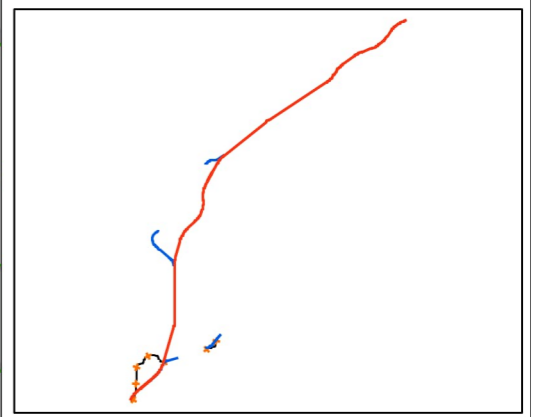

- Sutartiniai ženklai**
- „Rail Baltica“ 1435 mm pločio vėžės geležinkelio linija Lenkijos ir Lietuvos valstybių siena - Jiesia
 - „Rail Baltica“ 1435 mm pločio vėžės geležinkelio linijos Lenkijos ir Lietuvos valstybių siena - Jiesia regioninė jungtis
 - Demontuojamas esamas geležinkelio kelias
 - Girininkijos riba
 - Miško sklypo riba

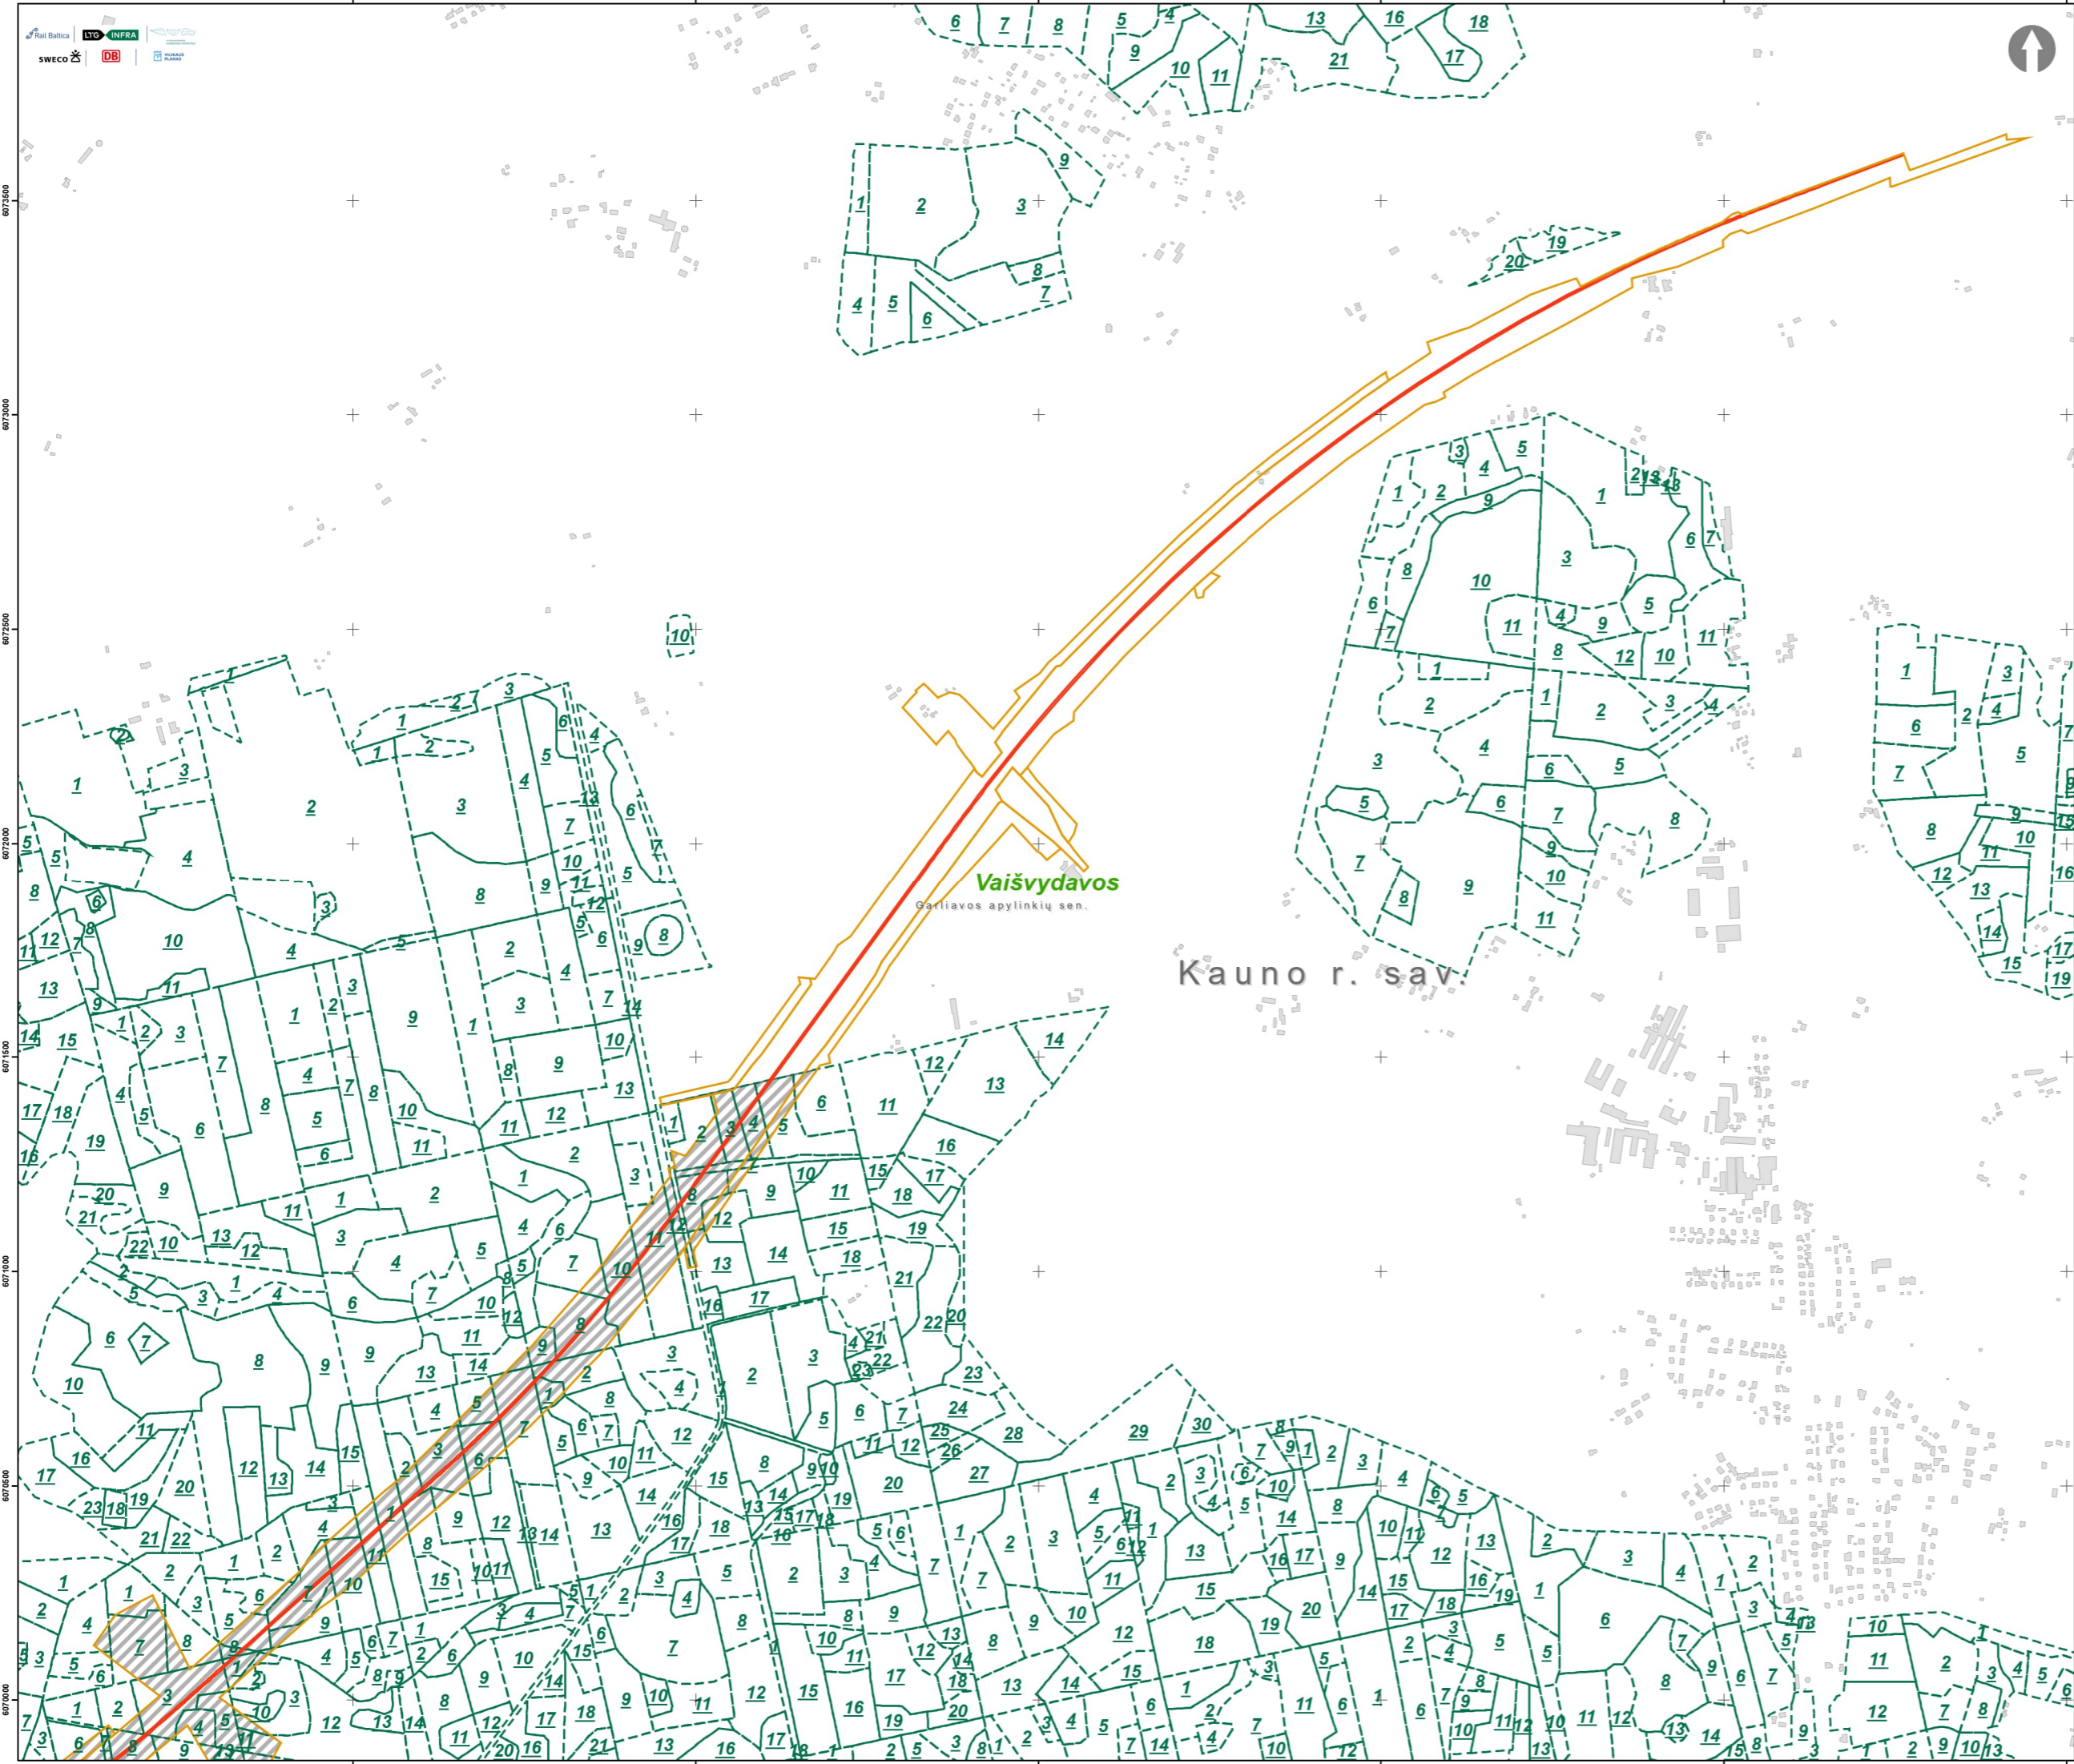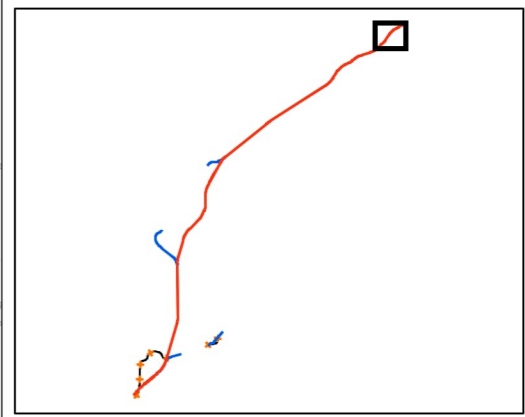

- Sutartiniai ženklai**
- „Rail Baltica“ 1435 mm pločio vėžės geležinkelio linija Lenkijos ir Lietuvos valstybių siena - Jiesia
 - „Rail Baltica“ 1435 mm pločio vėžės geležinkelio linijos Lenkijos ir Lietuvos valstybių siena - Jiesia regioninė jungtis
 - „Rail Baltica“ 1435 mm pločio vėžės geležinkelio linijos Lenkijos ir Lietuvos valstybių siena - Jiesia laikinoji jungtis
 - Demontuojamas esamas geležinkelio kelias
 - Inžinerinės infrastruktūros teritorija
 - Girininkijos riba
 - Miško sklypo riba ir jo numeris
 - Miško sklypo plotas paverčiamas kitomis naudmenomis

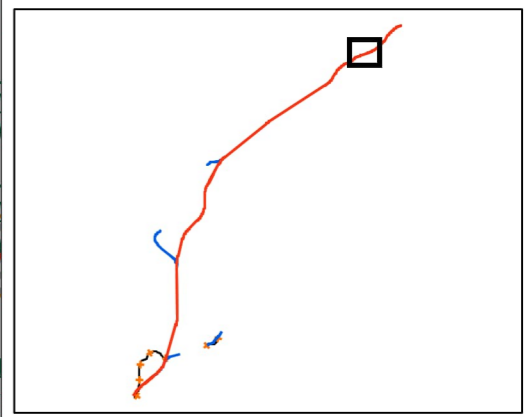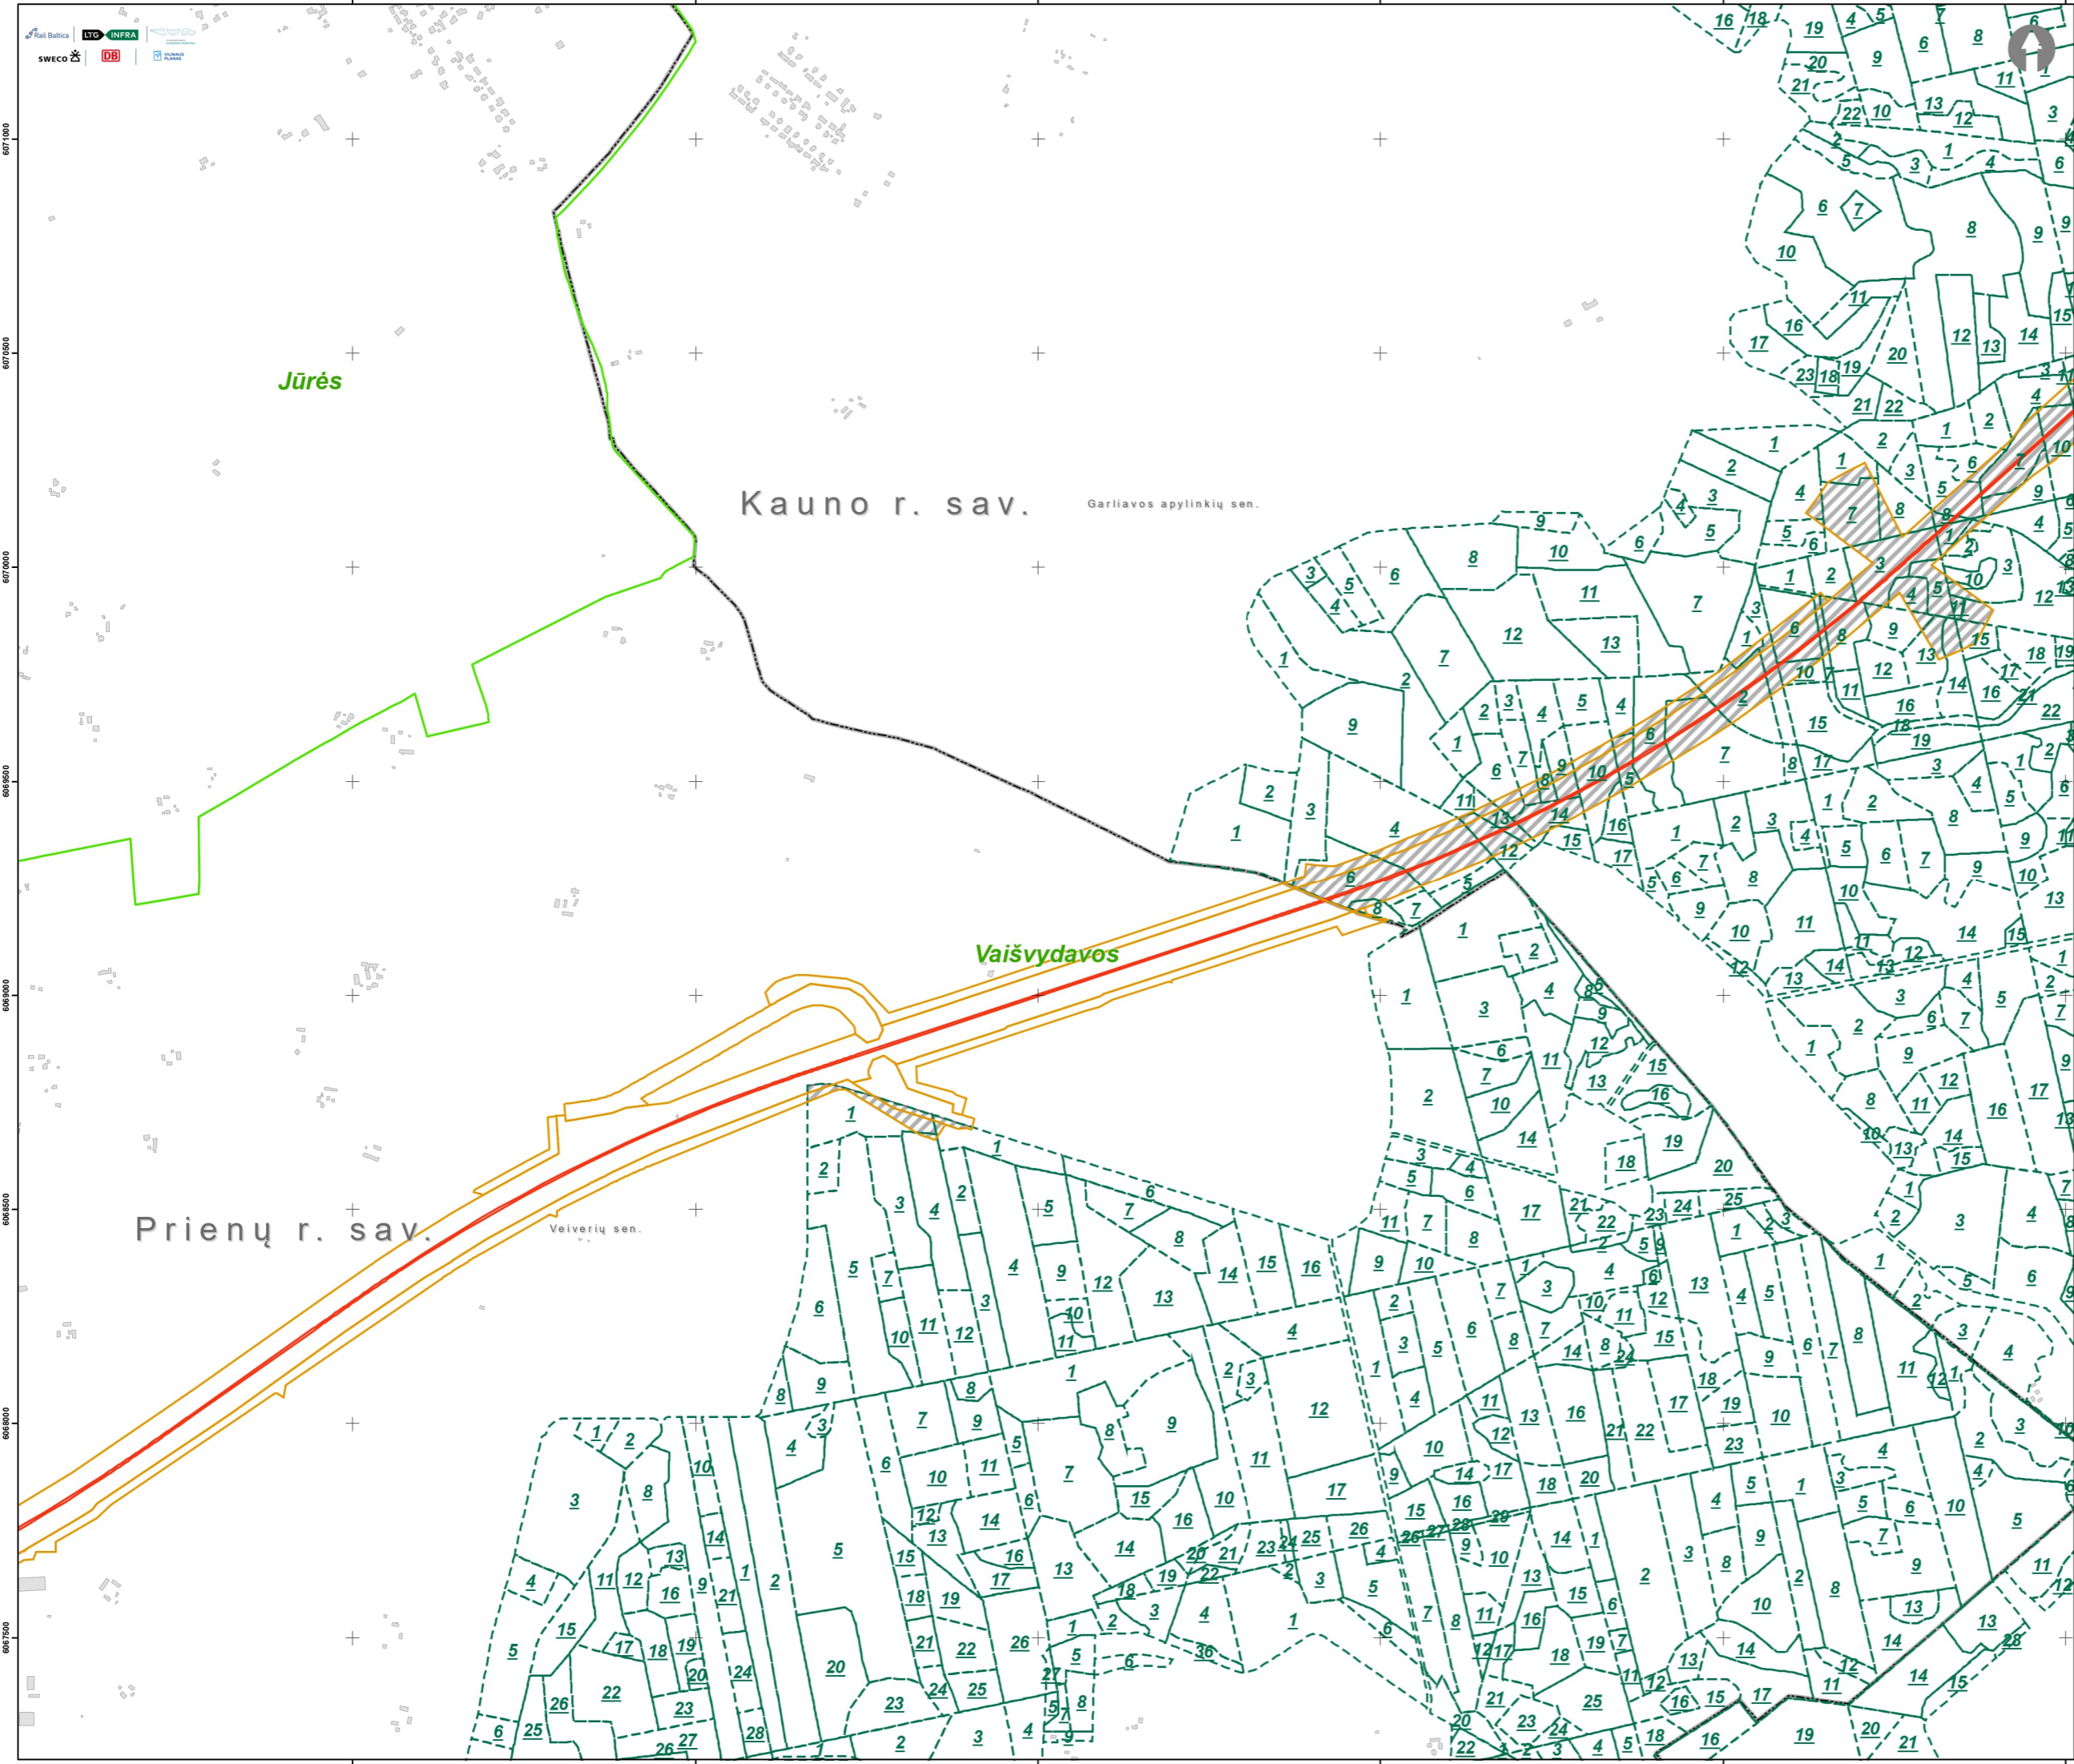

- Sutartiniai ženklai**
- „Rail Baltica“ 1435 mm pločio vėžės geležinkelio linija Lenkijos ir Lietuvos valstybių siena - Jiesia
 - „Rail Baltica“ 1435 mm pločio vėžės geležinkelio linijos Lenkijos ir Lietuvos valstybių siena - Jiesia regioninė jungtis
 - „Rail Baltica“ 1435 mm pločio vėžės geležinkelio linijos Lenkijos ir Lietuvos valstybių siena - Jiesia laikinoji jungtis
 - Demontuojamas esamas geležinkelio kelias
 - Inžinerinės infrastruktūros teritorija
 - Girininkijos riba
 - - - Miško sklypo riba ir jo numeris
 - ▨ Miško sklypo plotas paverčiamas kitomis naudmenomis

Jūrės

Kauno r. sav.

Garliavos apylinkių sen.



Vaišvydavo

Prienų r. sav.



Veiverių sen.

6071000
6070900
6070800
6069800
6068800
6067800


484800 485600 486400 487200 488000 488800

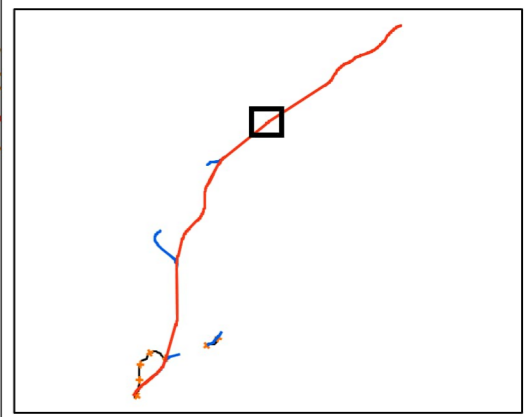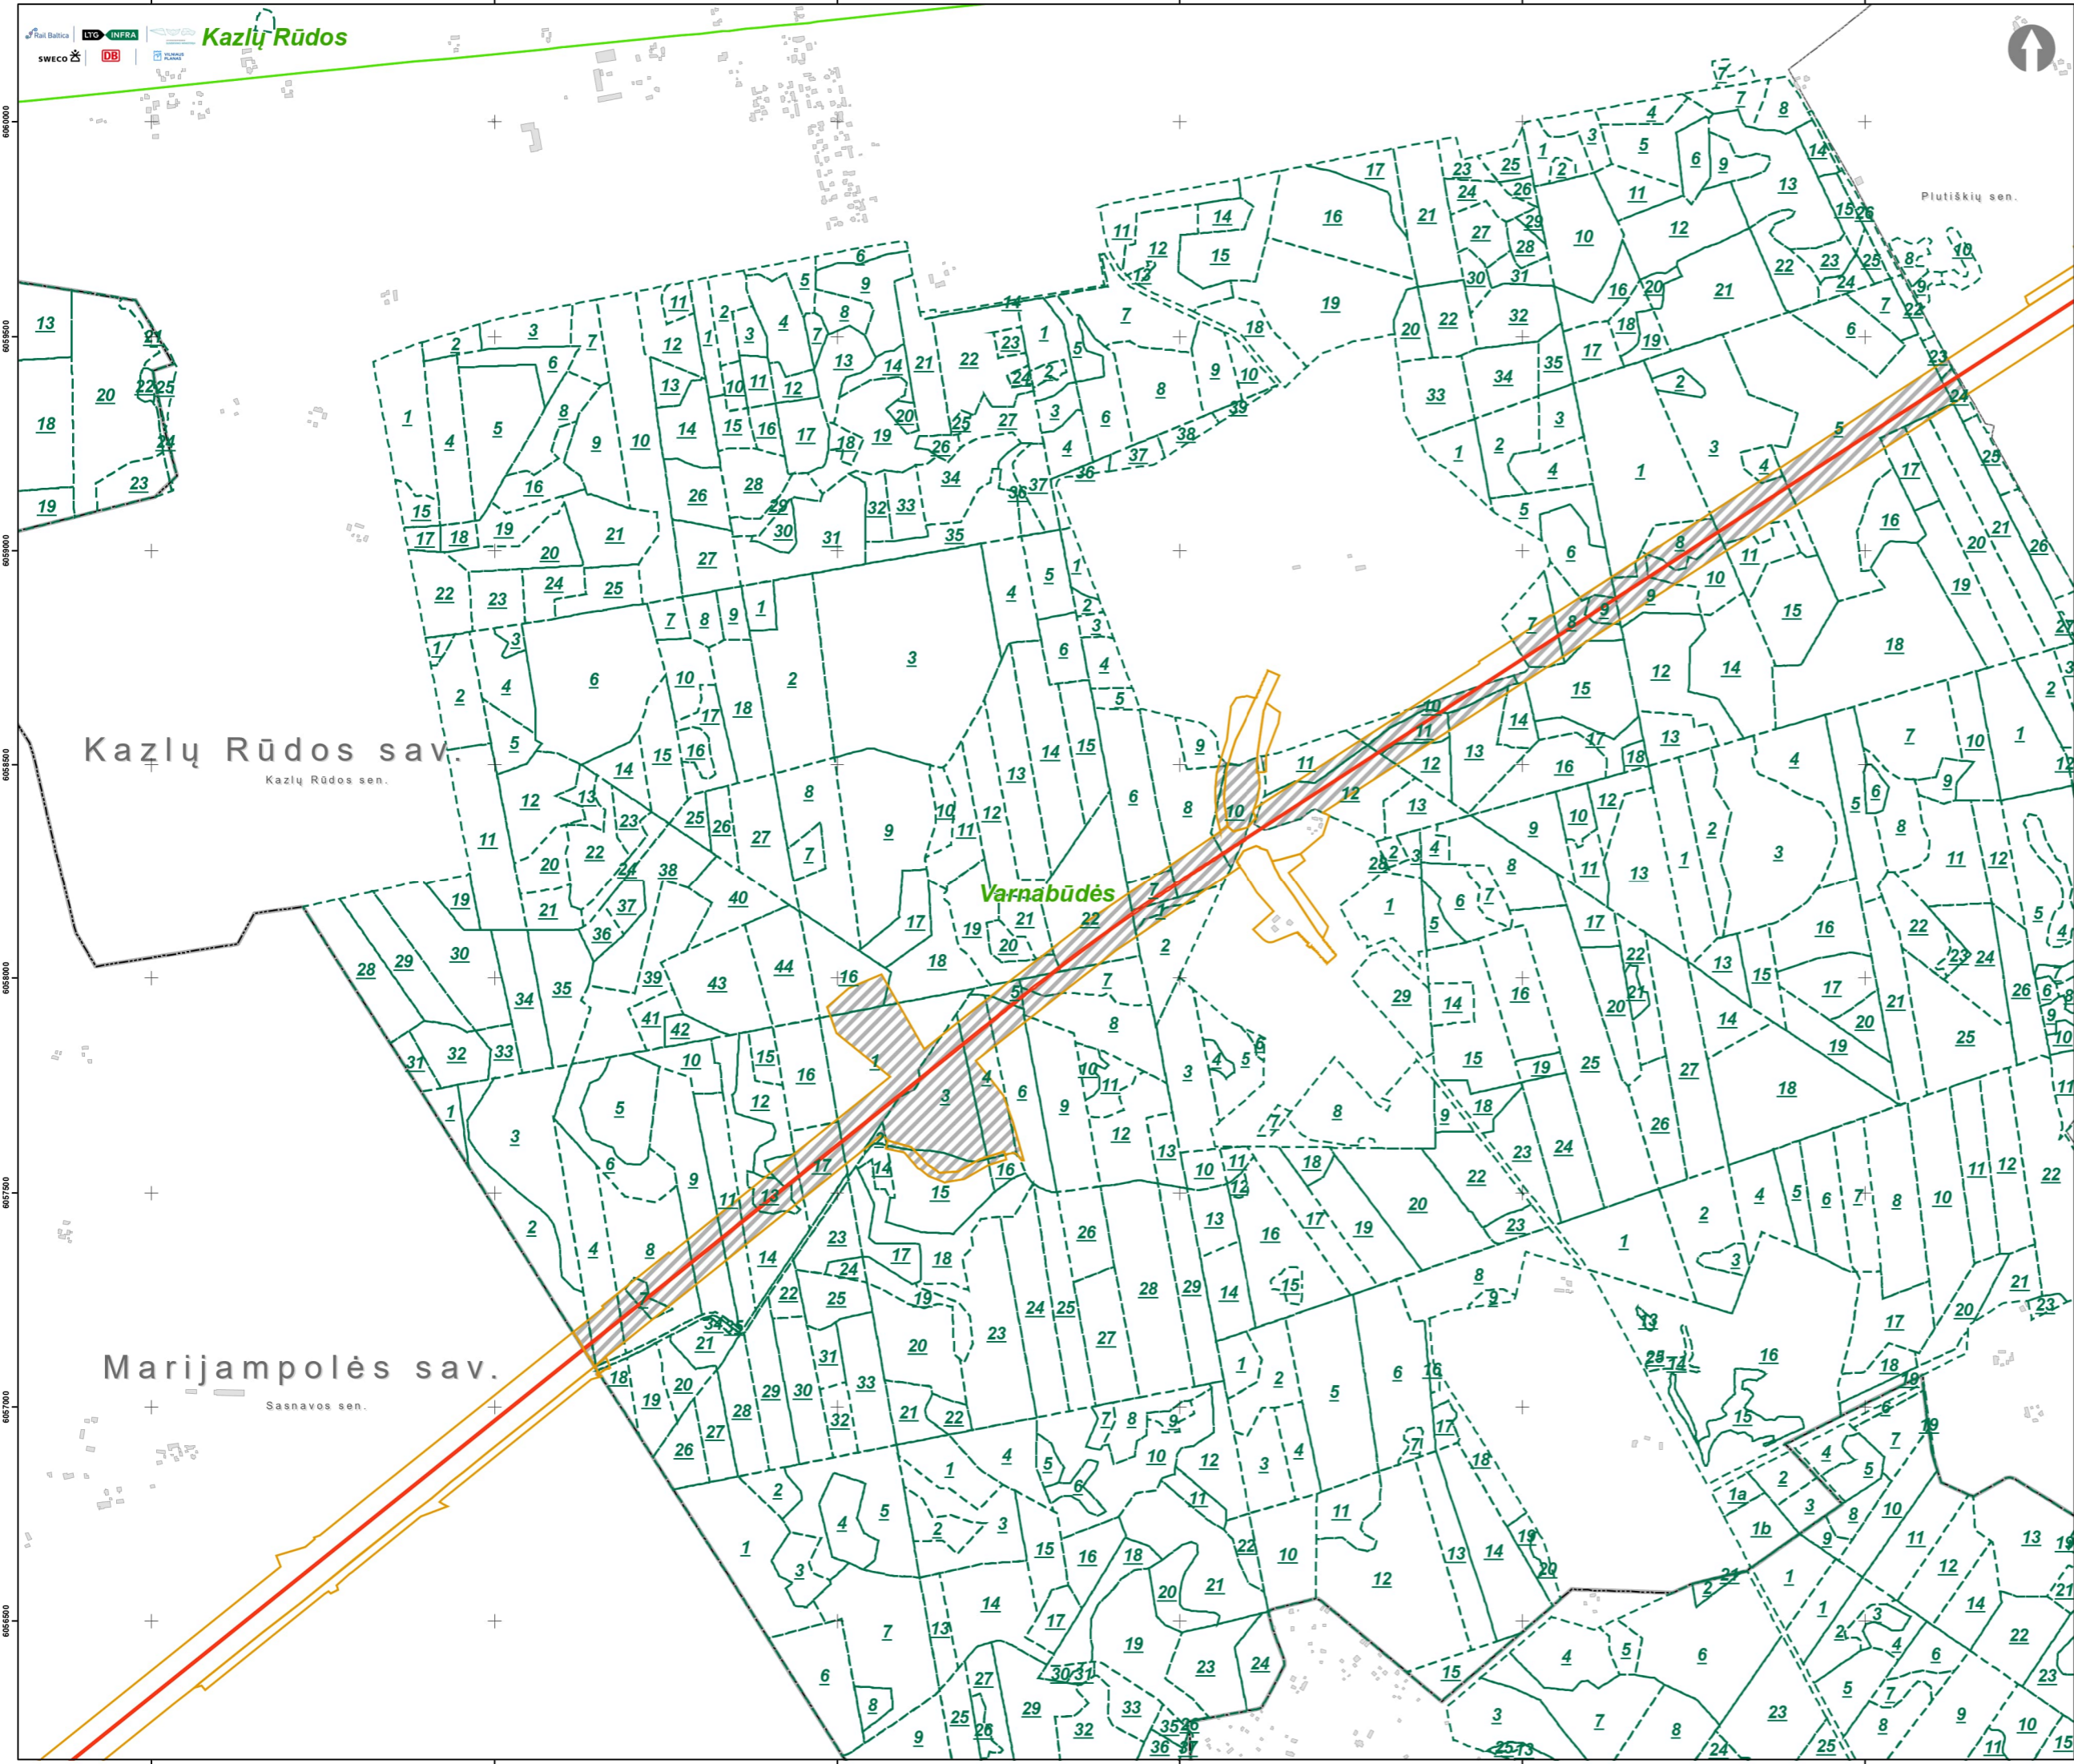

- Sutartiniai ženklai**
- „Rail Baltica“ 1435 mm pločio vėžės geležinkelio linija Lenkijos ir Lietuvos valstybių siena - Jiesia
 - „Rail Baltica“ 1435 mm pločio vėžės geležinkelio linijos Lenkijos ir Lietuvos valstybių siena - Jiesia regioninė jungtis
 - „Rail Baltica“ 1435 mm pločio vėžės geležinkelio linijos Lenkijos ir Lietuvos valstybių siena - Jiesia laikinoji jungtis
 - Demontuojamas esamas geležinkelio kelias
 - Inžinerinės infrastruktūros teritorija
 - Girininkijos riba
 - Miško sklypo riba ir jo numeris
 - Miško sklypo plotas paverčiamas kitomis naudmenomis

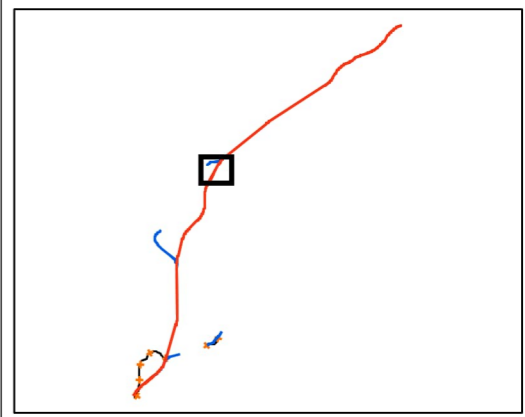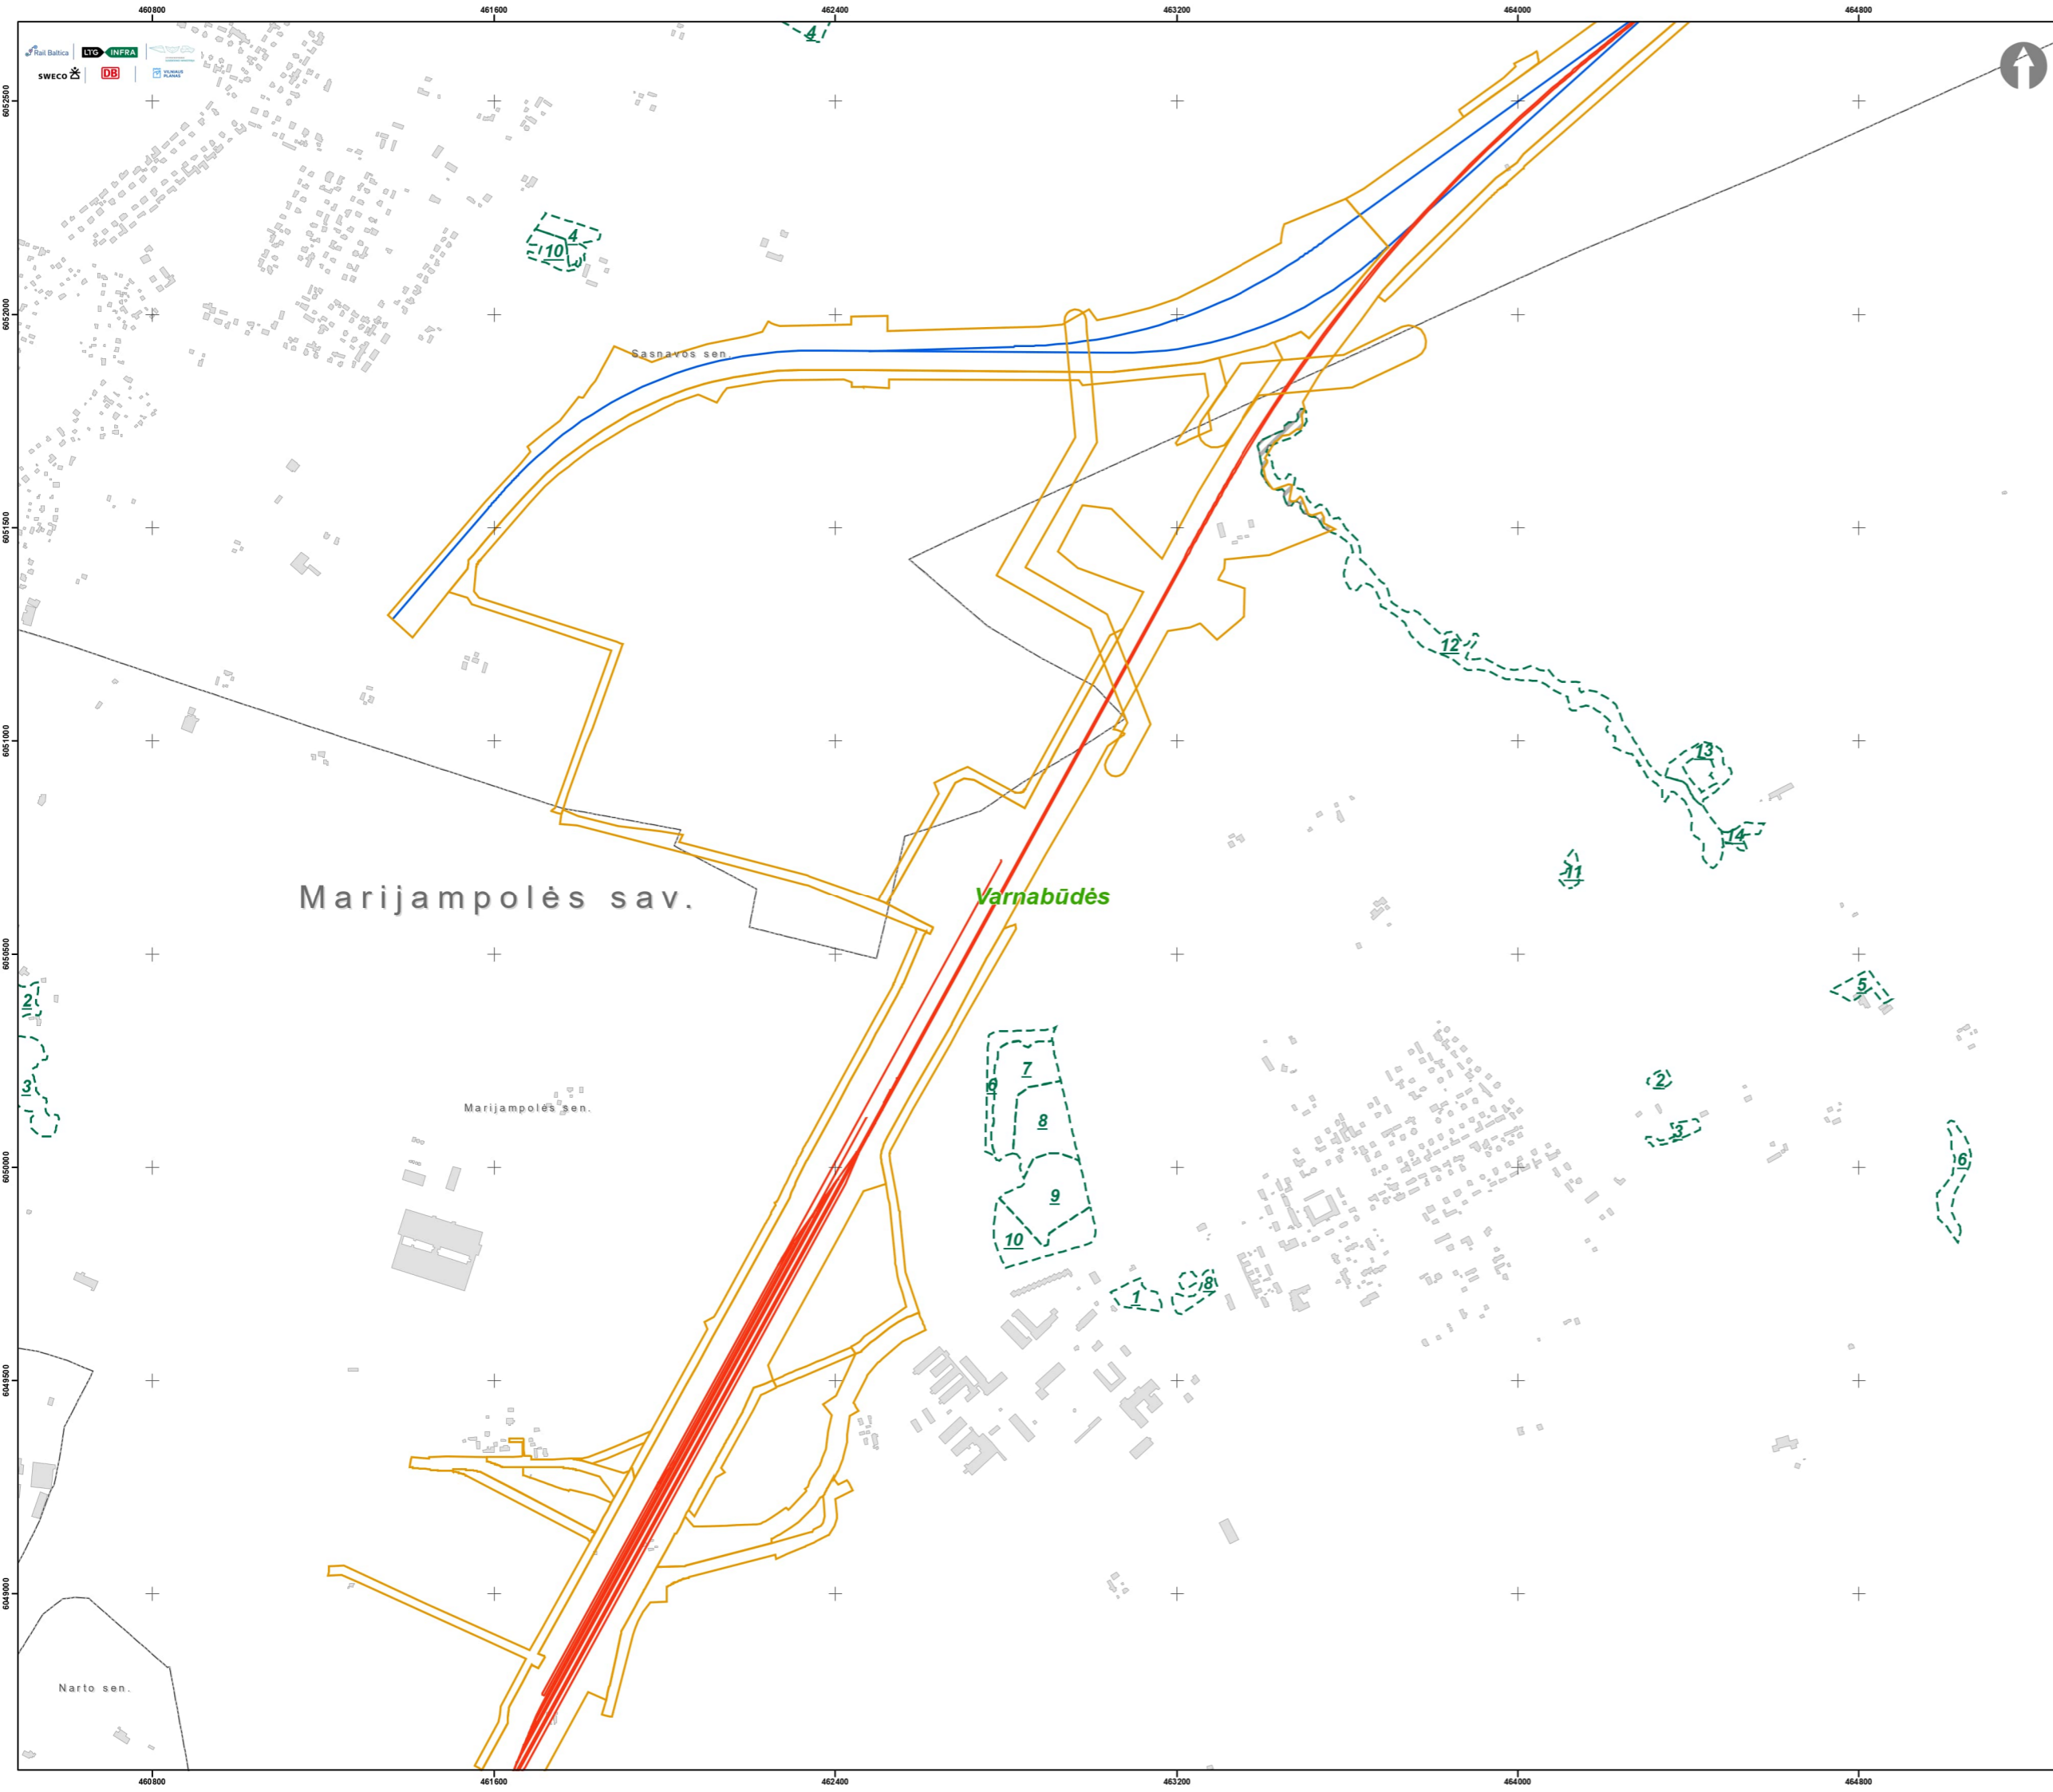


- Sutartiniai ženklai**
- „Rail Baltica“ 1435 mm pločio vėžės geležinkelio linija Lenkijos ir Lietuvos valstybių siena - Jiesia
 - „Rail Baltica“ 1435 mm pločio vėžės geležinkelio linijos Lenkijos ir Lietuvos valstybių siena - Jiesia regioninė jungtis
 - „Rail Baltica“ 1435 mm pločio vėžės geležinkelio linijos Lenkijos ir Lietuvos valstybių siena - Jiesia laikinoji jungtis
 - Demontuojamas esamas geležinkelio kelias
 - Inžinerinės infrastruktūros teritorija
 - Girininkijos riba
 - Miško sklypo riba ir jo numeris
 - Miško sklypo plotas paverčiamas kitomis naudmenomis

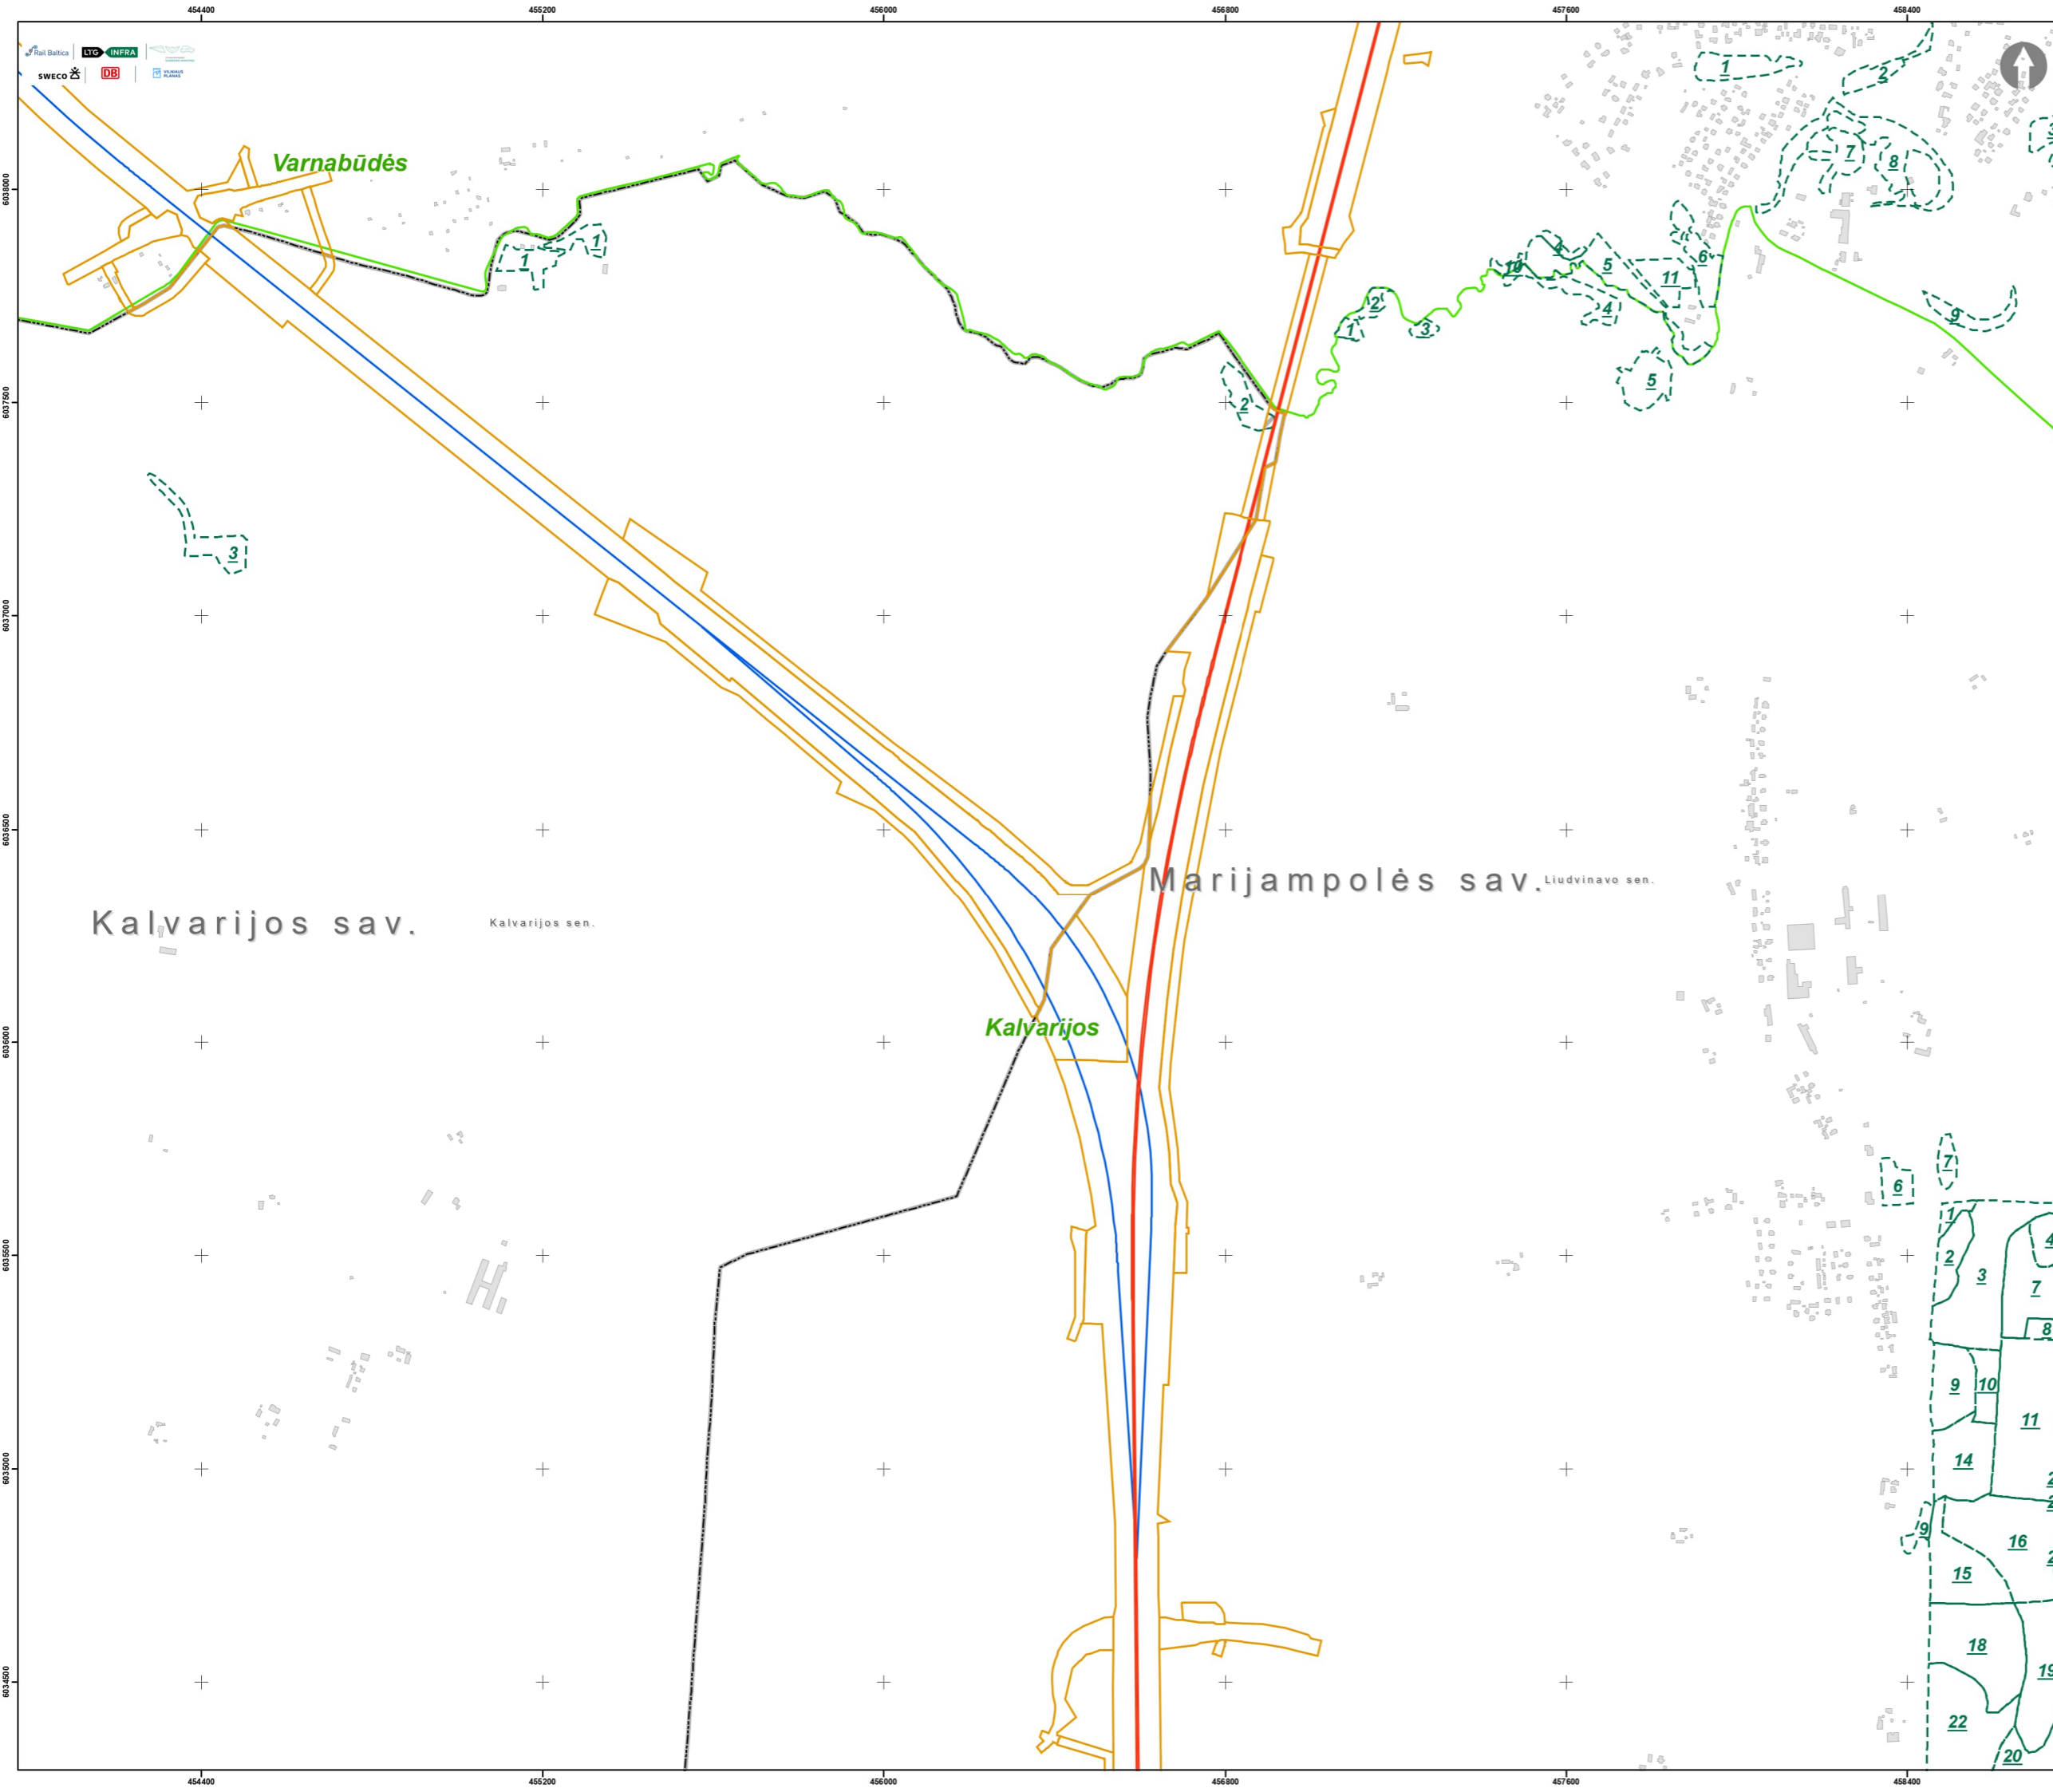

PROJEKTAS „RAIL BALTICA“ GELEŽINKELIO LINIJOS LENKIJOS IR LIETUVOS VALSTYBIŲ SIENA – JIESIA MODERNIZAVIMO SUSISIEKIMO KOMUNIKACIJŲ INŽINERINĖS INFRASTRUKTŪROS VYSTYMO PLANAS

MIŠKO ŽEMĖS NAUDMENŲ KEITIMO SCHEMA

1:10 000

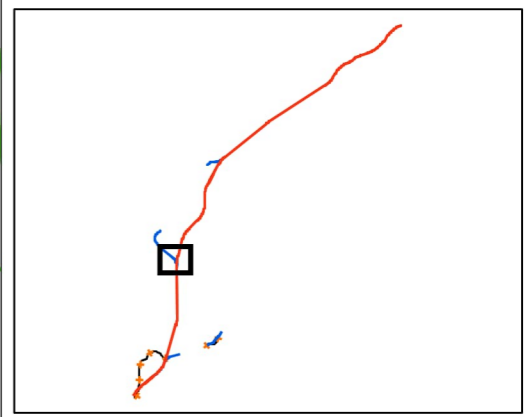


Kalvarijos sav.

Marijampolės sav. Liudvinavo sen.

Kalvarijos

Varnabūdės


- Sutartiniai ženklai**
- „Rail Baltica“ 1435 mm pločio vėžės geležinkelio linija Lenkijos ir Lietuvos valstybių siena - Jiesia
 - „Rail Baltica“ 1435 mm pločio vėžės geležinkelio linijos Lenkijos ir Lietuvos valstybių siena - Jiesia regioninė jungtis
 - „Rail Baltica“ 1435 mm pločio vėžės geležinkelio linijos Lenkijos ir Lietuvos valstybių siena - Jiesia laikinoji jungtis
 - Demontuojamas esamas geležinkelio kelias
 - Inžinerinės infrastruktūros teritorija
 - Girininkijos riba
 - Miško sklypo riba ir jo numeris
 - Miško sklypo plotas paverčiamas kitomis naudmenomis

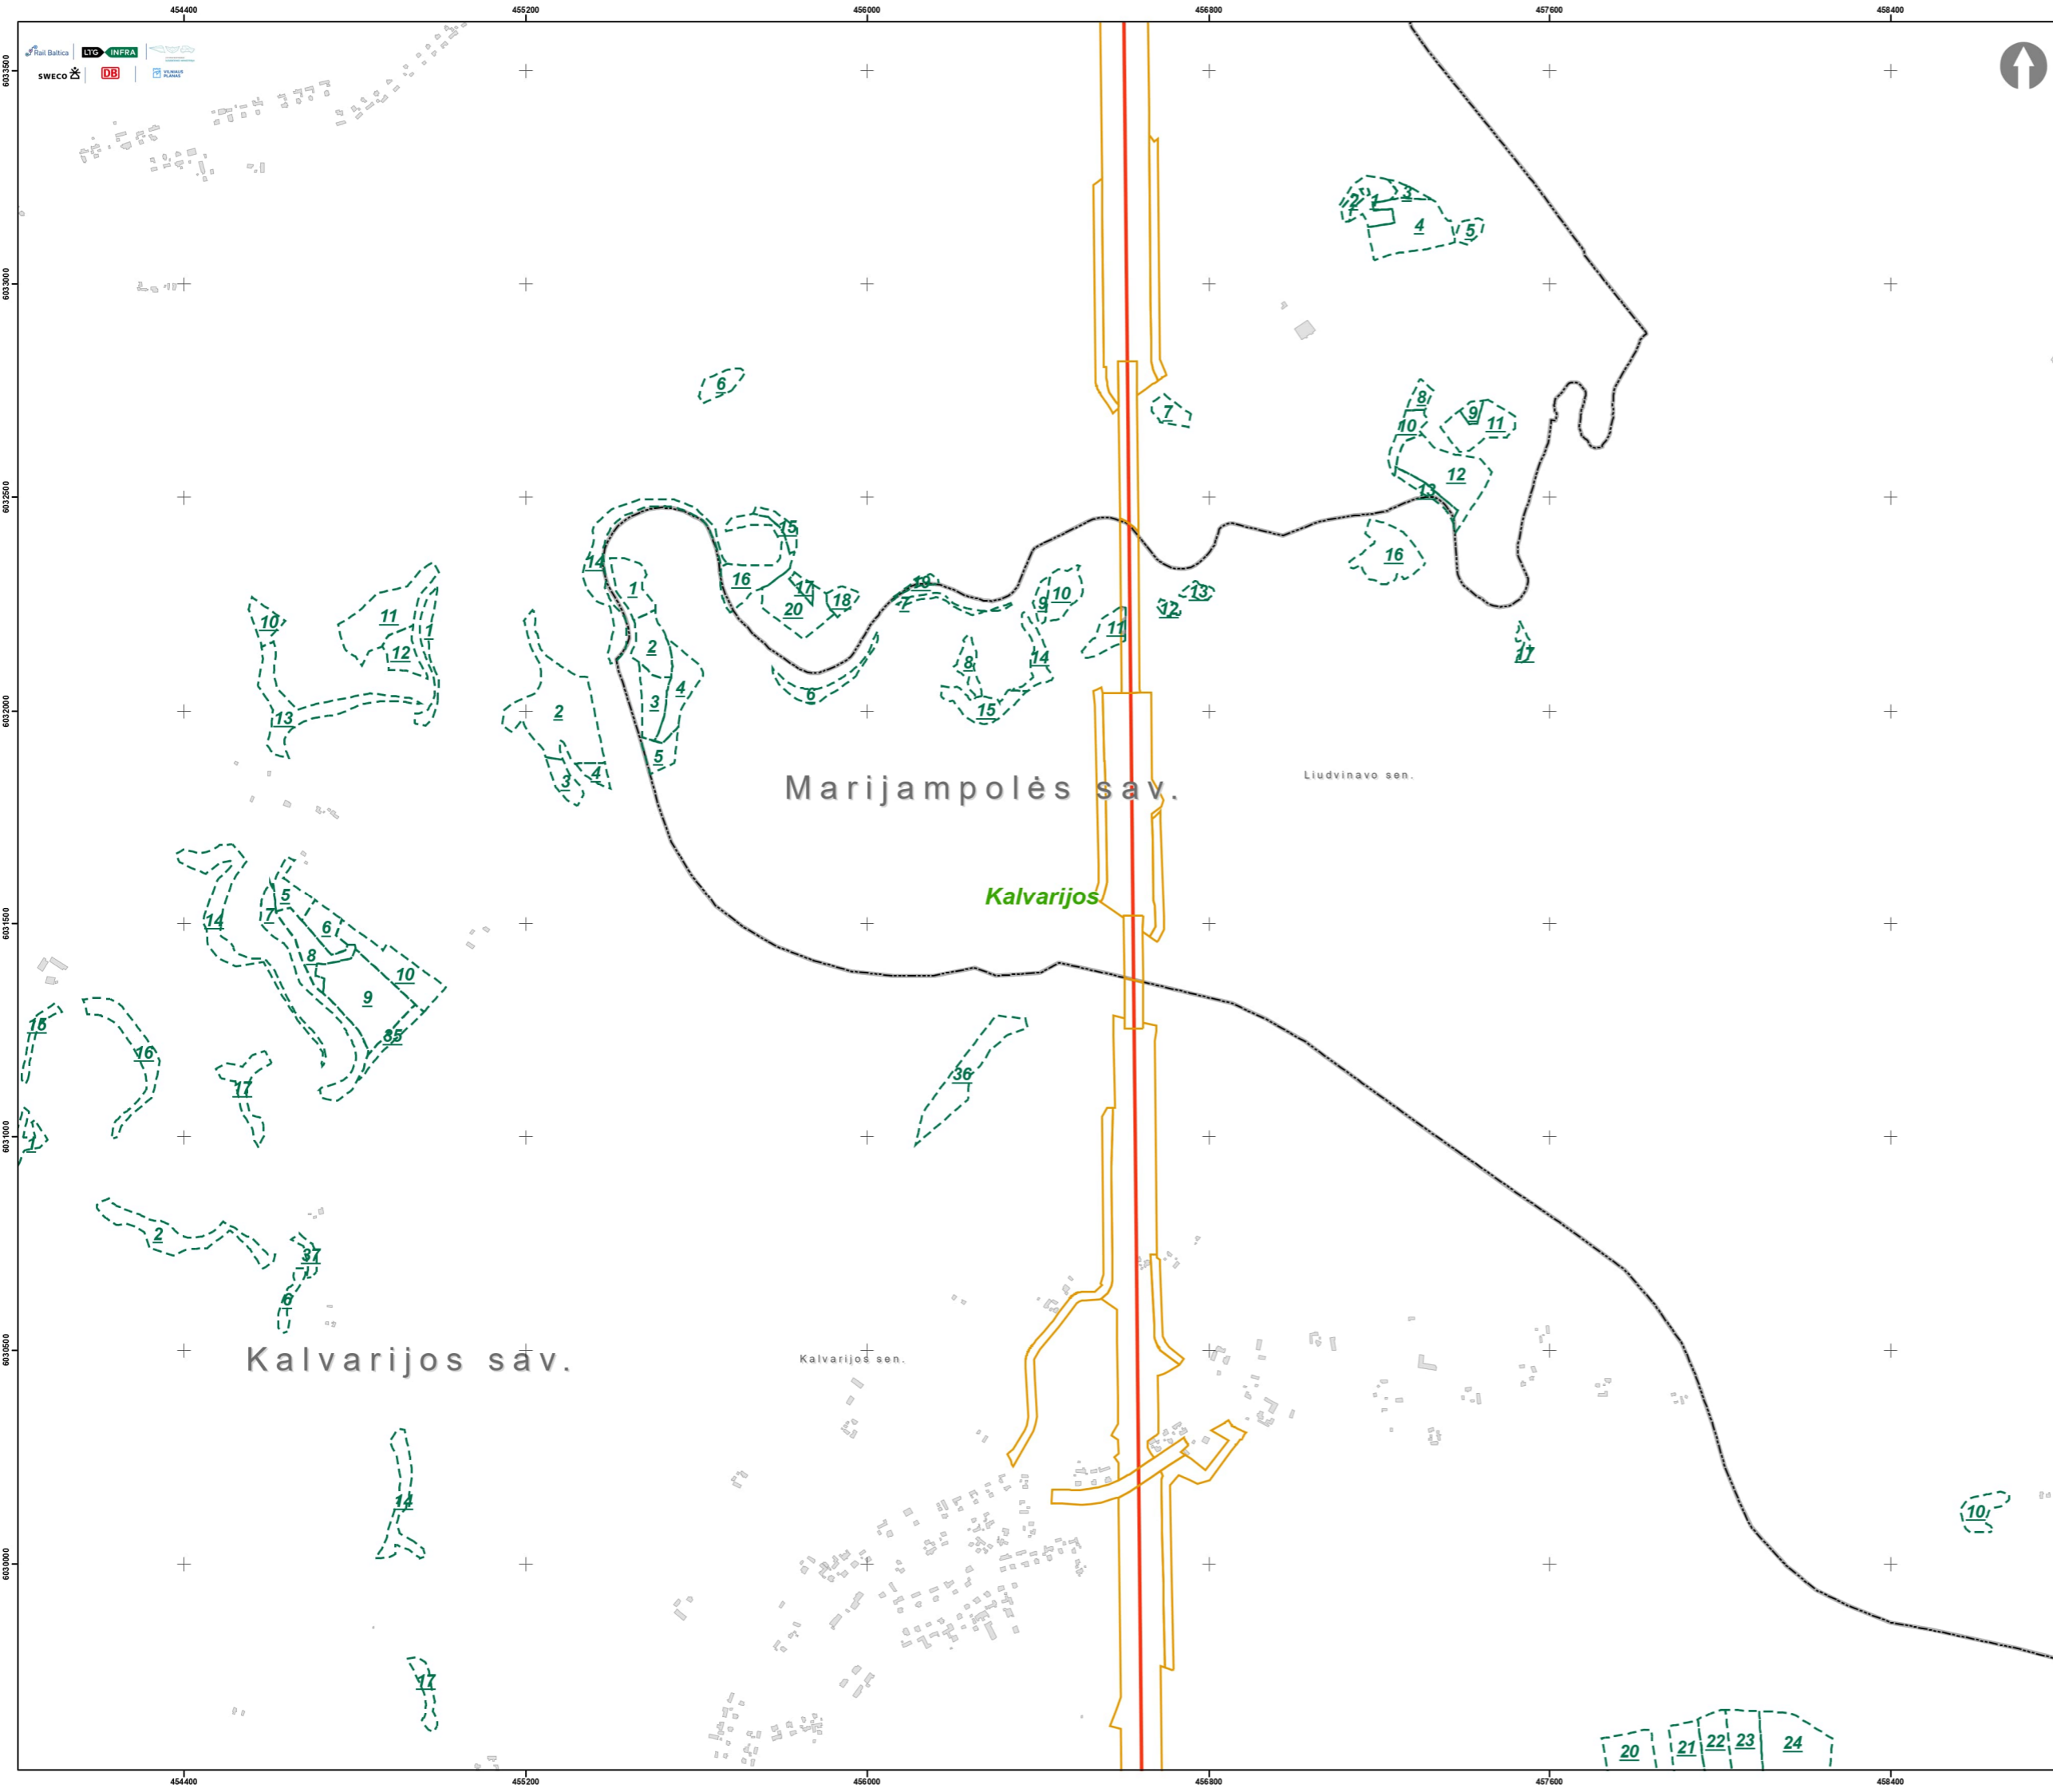



PROJEKTAS „RAIL BALTICA“ GELEŽINKELIO LINIJOS LENKIJOS IR LIETUVOS VALSTYBIŲ SIENA – JIESIA MODERNIZAVIMO SUSISIEKIMO KOMUNIKACIJŲ INŽINERINĖS INFRASTRUKTŪROS VYSTYMO PLANAS

MIŠKO ŽEMĖS NAUDMENŲ KEITIMO SCHEMA


1:10 000


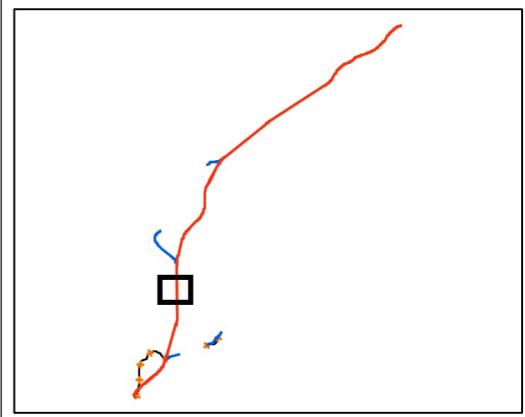


- Sutartiniai ženklai**
- „Rail Baltica“ 1435 mm pločio vėžės geležinkelio linija Lenkijos ir Lietuvos valstybių siena - Jiesia
 - „Rail Baltica“ 1435 mm pločio vėžės geležinkelio linijos Lenkijos ir Lietuvos valstybių siena - Jiesia regioninė jungtis
 - „Rail Baltica“ 1435 mm pločio vėžės geležinkelio linijos Lenkijos ir Lietuvos valstybių siena - Jiesia laikinoji jungtis
 - Demontuojamas esamas geležinkelio kelias
 - Inžinerinės infrastruktūros teritorija
 - Girininkijos riba
 - Miško sklypo riba ir jo numeris
 - Miško sklypo plotas paverčiamas kitomis naudmenomis

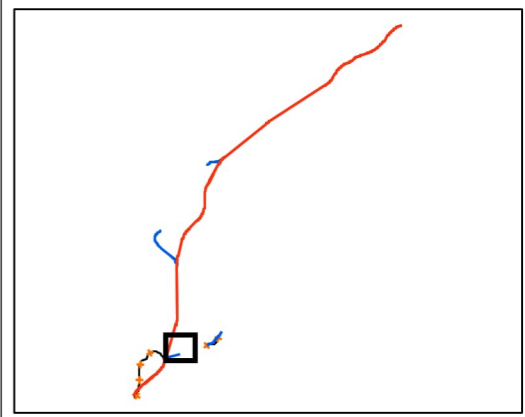
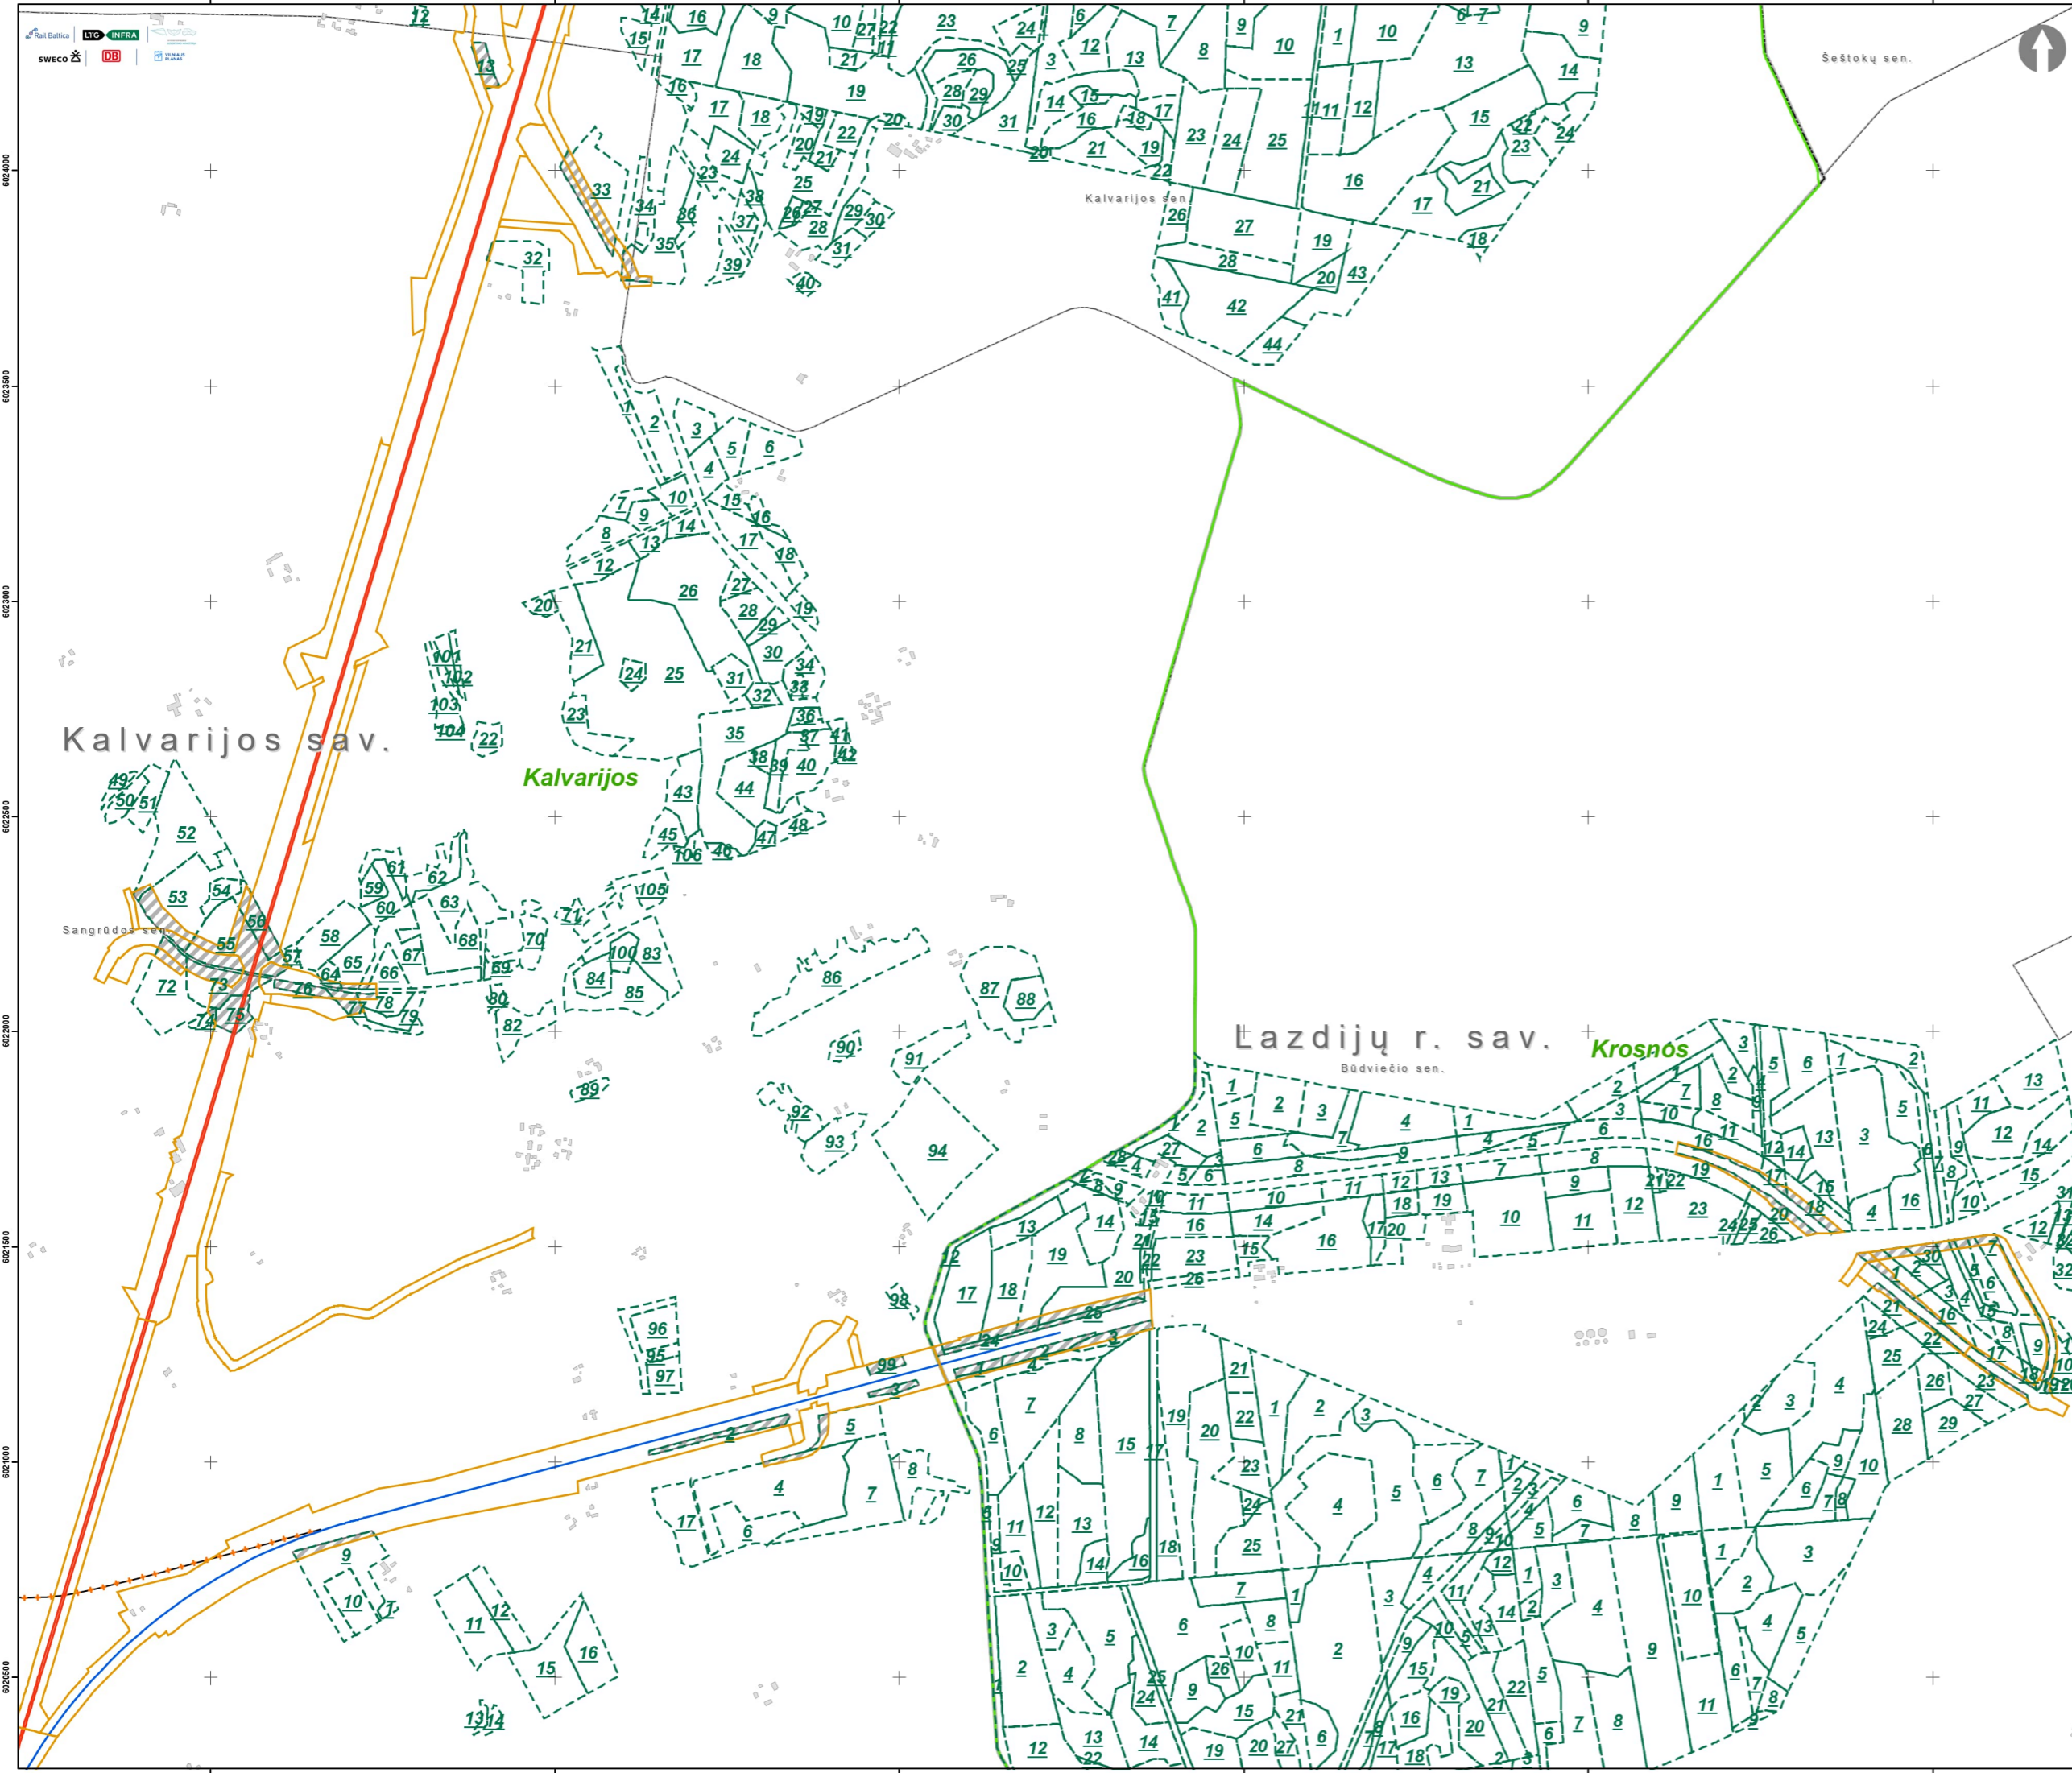


- Sutartiniai ženklai**
- „Rail Baltica“ 1435 mm pločio vėžės geležinkelio linija Lenkijos ir Lietuvos valstybių siena - Jiesia
 - „Rail Baltica“ 1435 mm pločio vėžės geležinkelio linijos Lenkijos ir Lietuvos valstybių siena - Jiesia regioninė jungtis
 - „Rail Baltica“ 1435 mm pločio vėžės geležinkelio linijos Lenkijos ir Lietuvos valstybių siena - Jiesia laikinoji jungtis
 - Demontuojamas esamas geležinkelio kelias
 - Inžinerinės infrastruktūros teritorija
 - Girininkijos riba
 - Miško sklypo riba ir jo numeris
 - Miško sklypo plotas paverčiamas kitomis naudmenomis

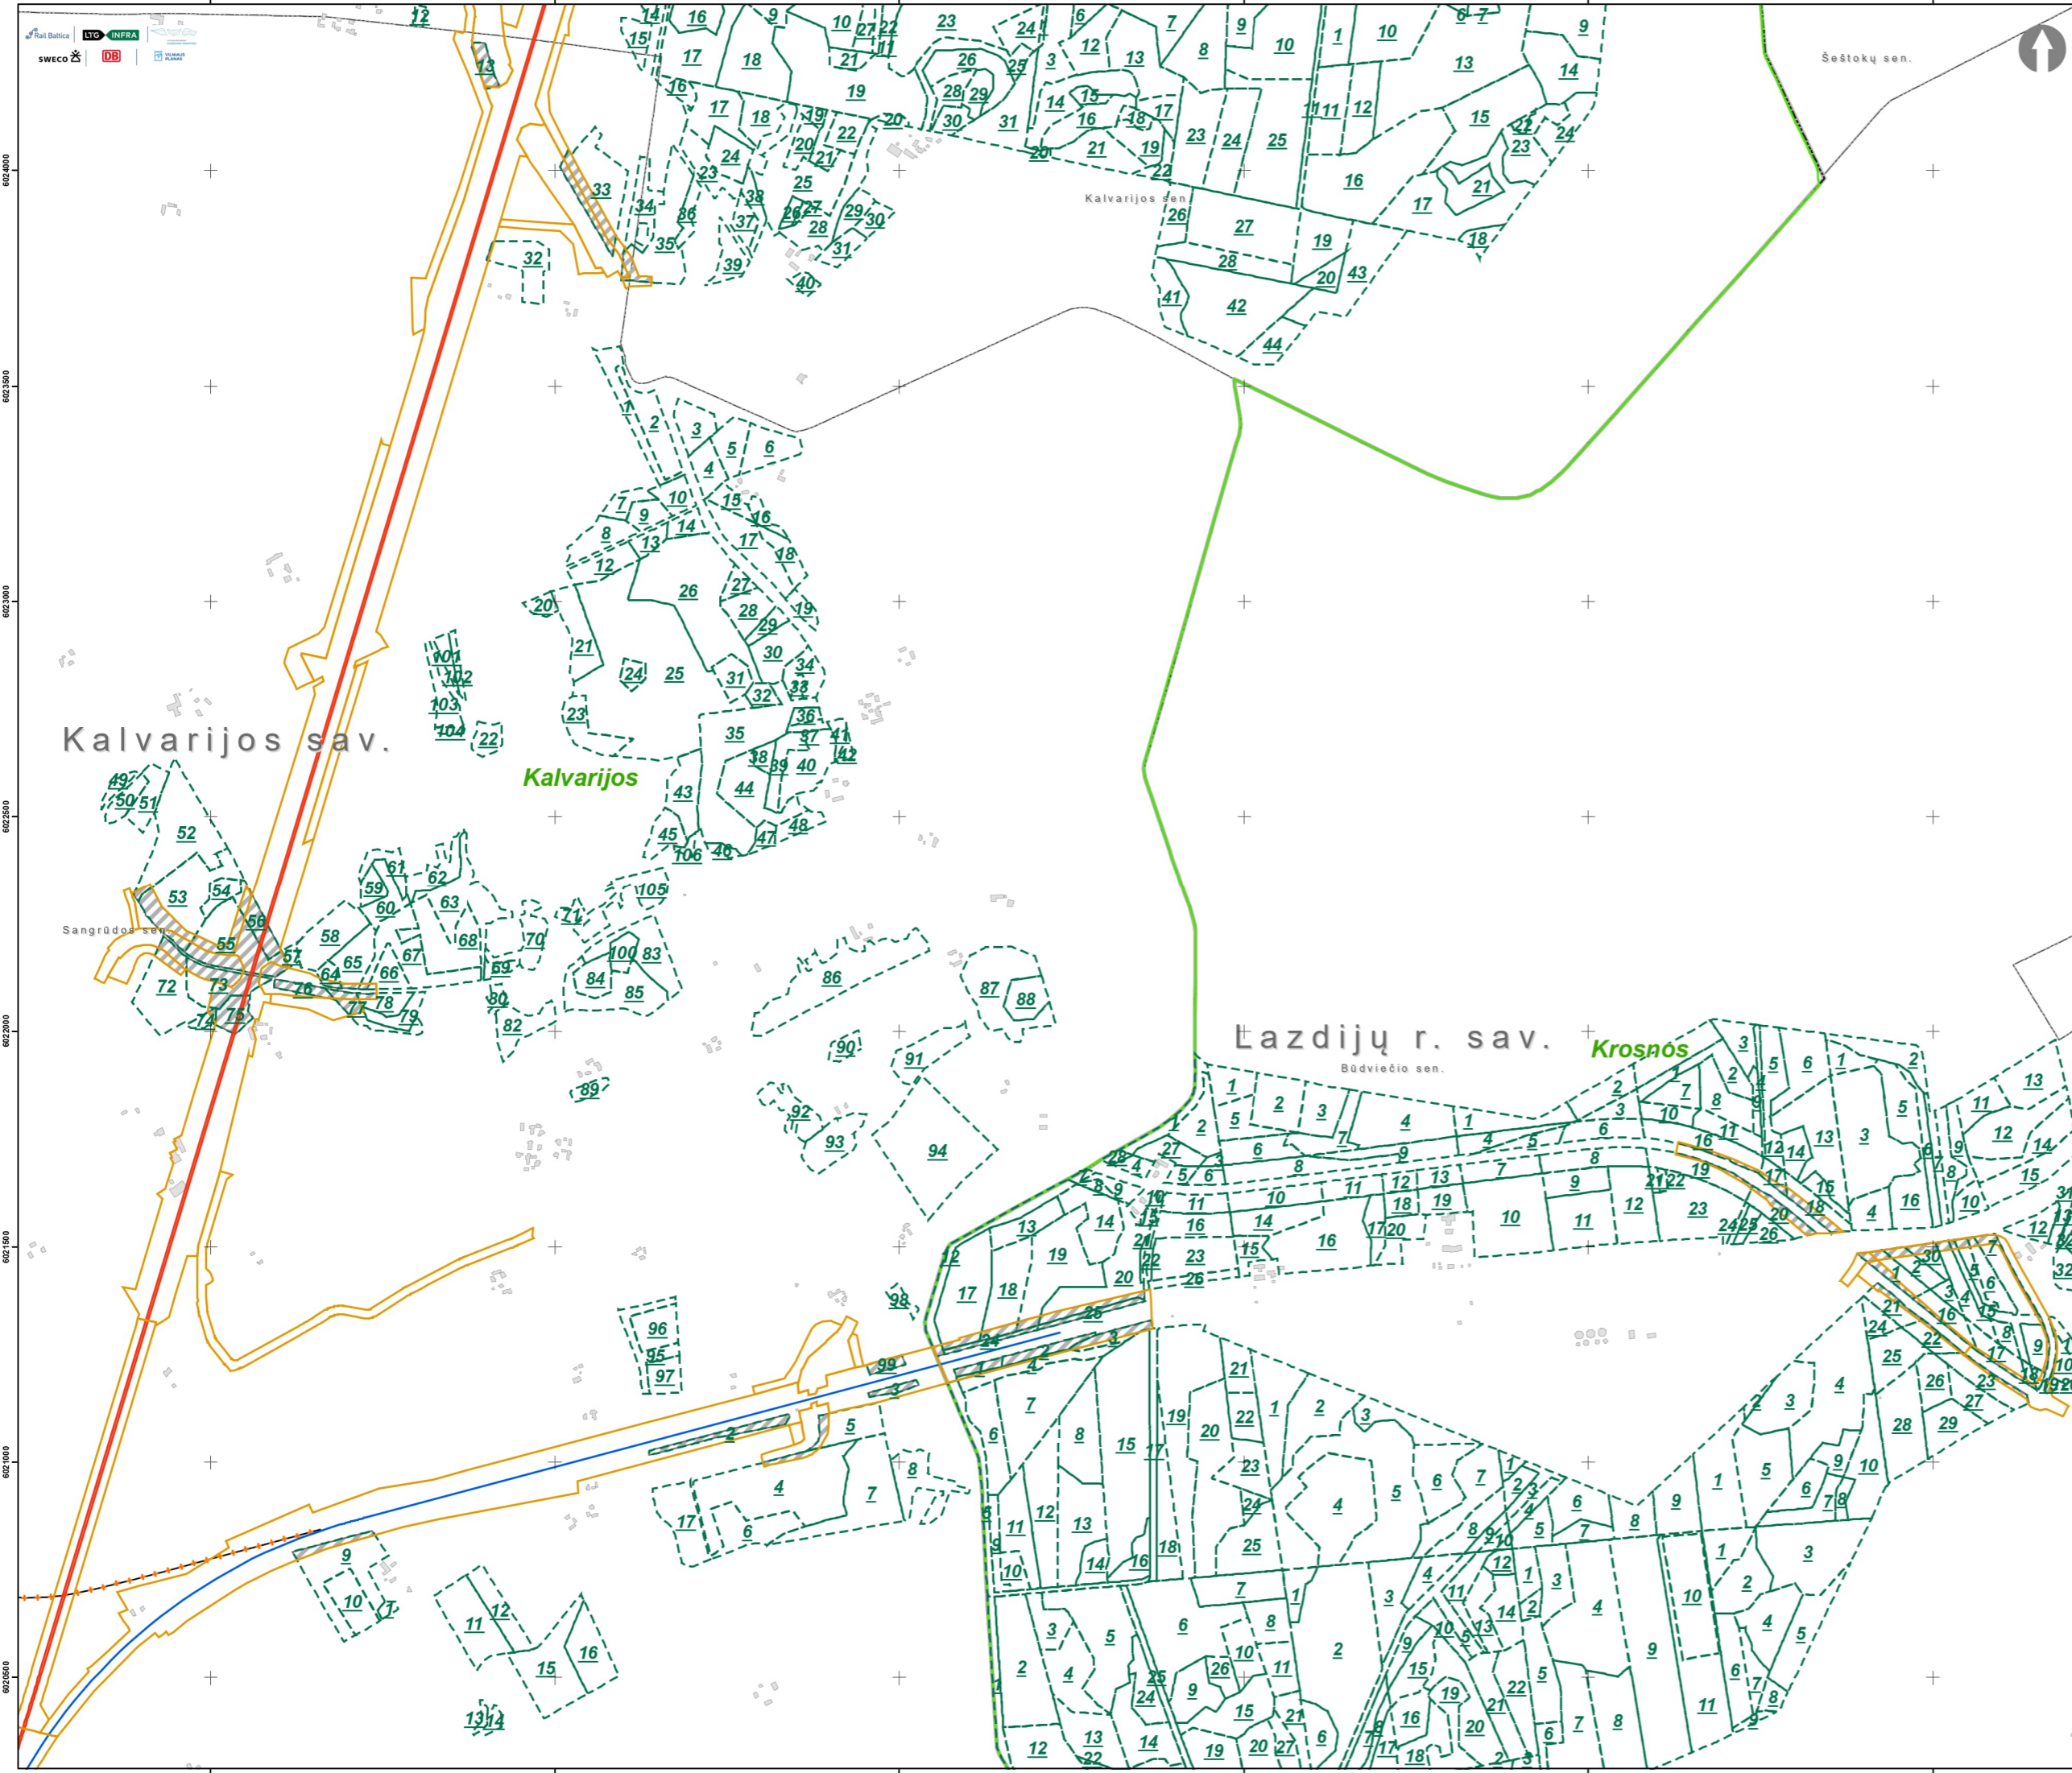

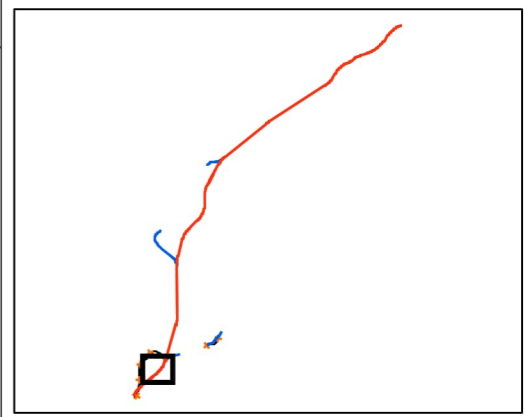
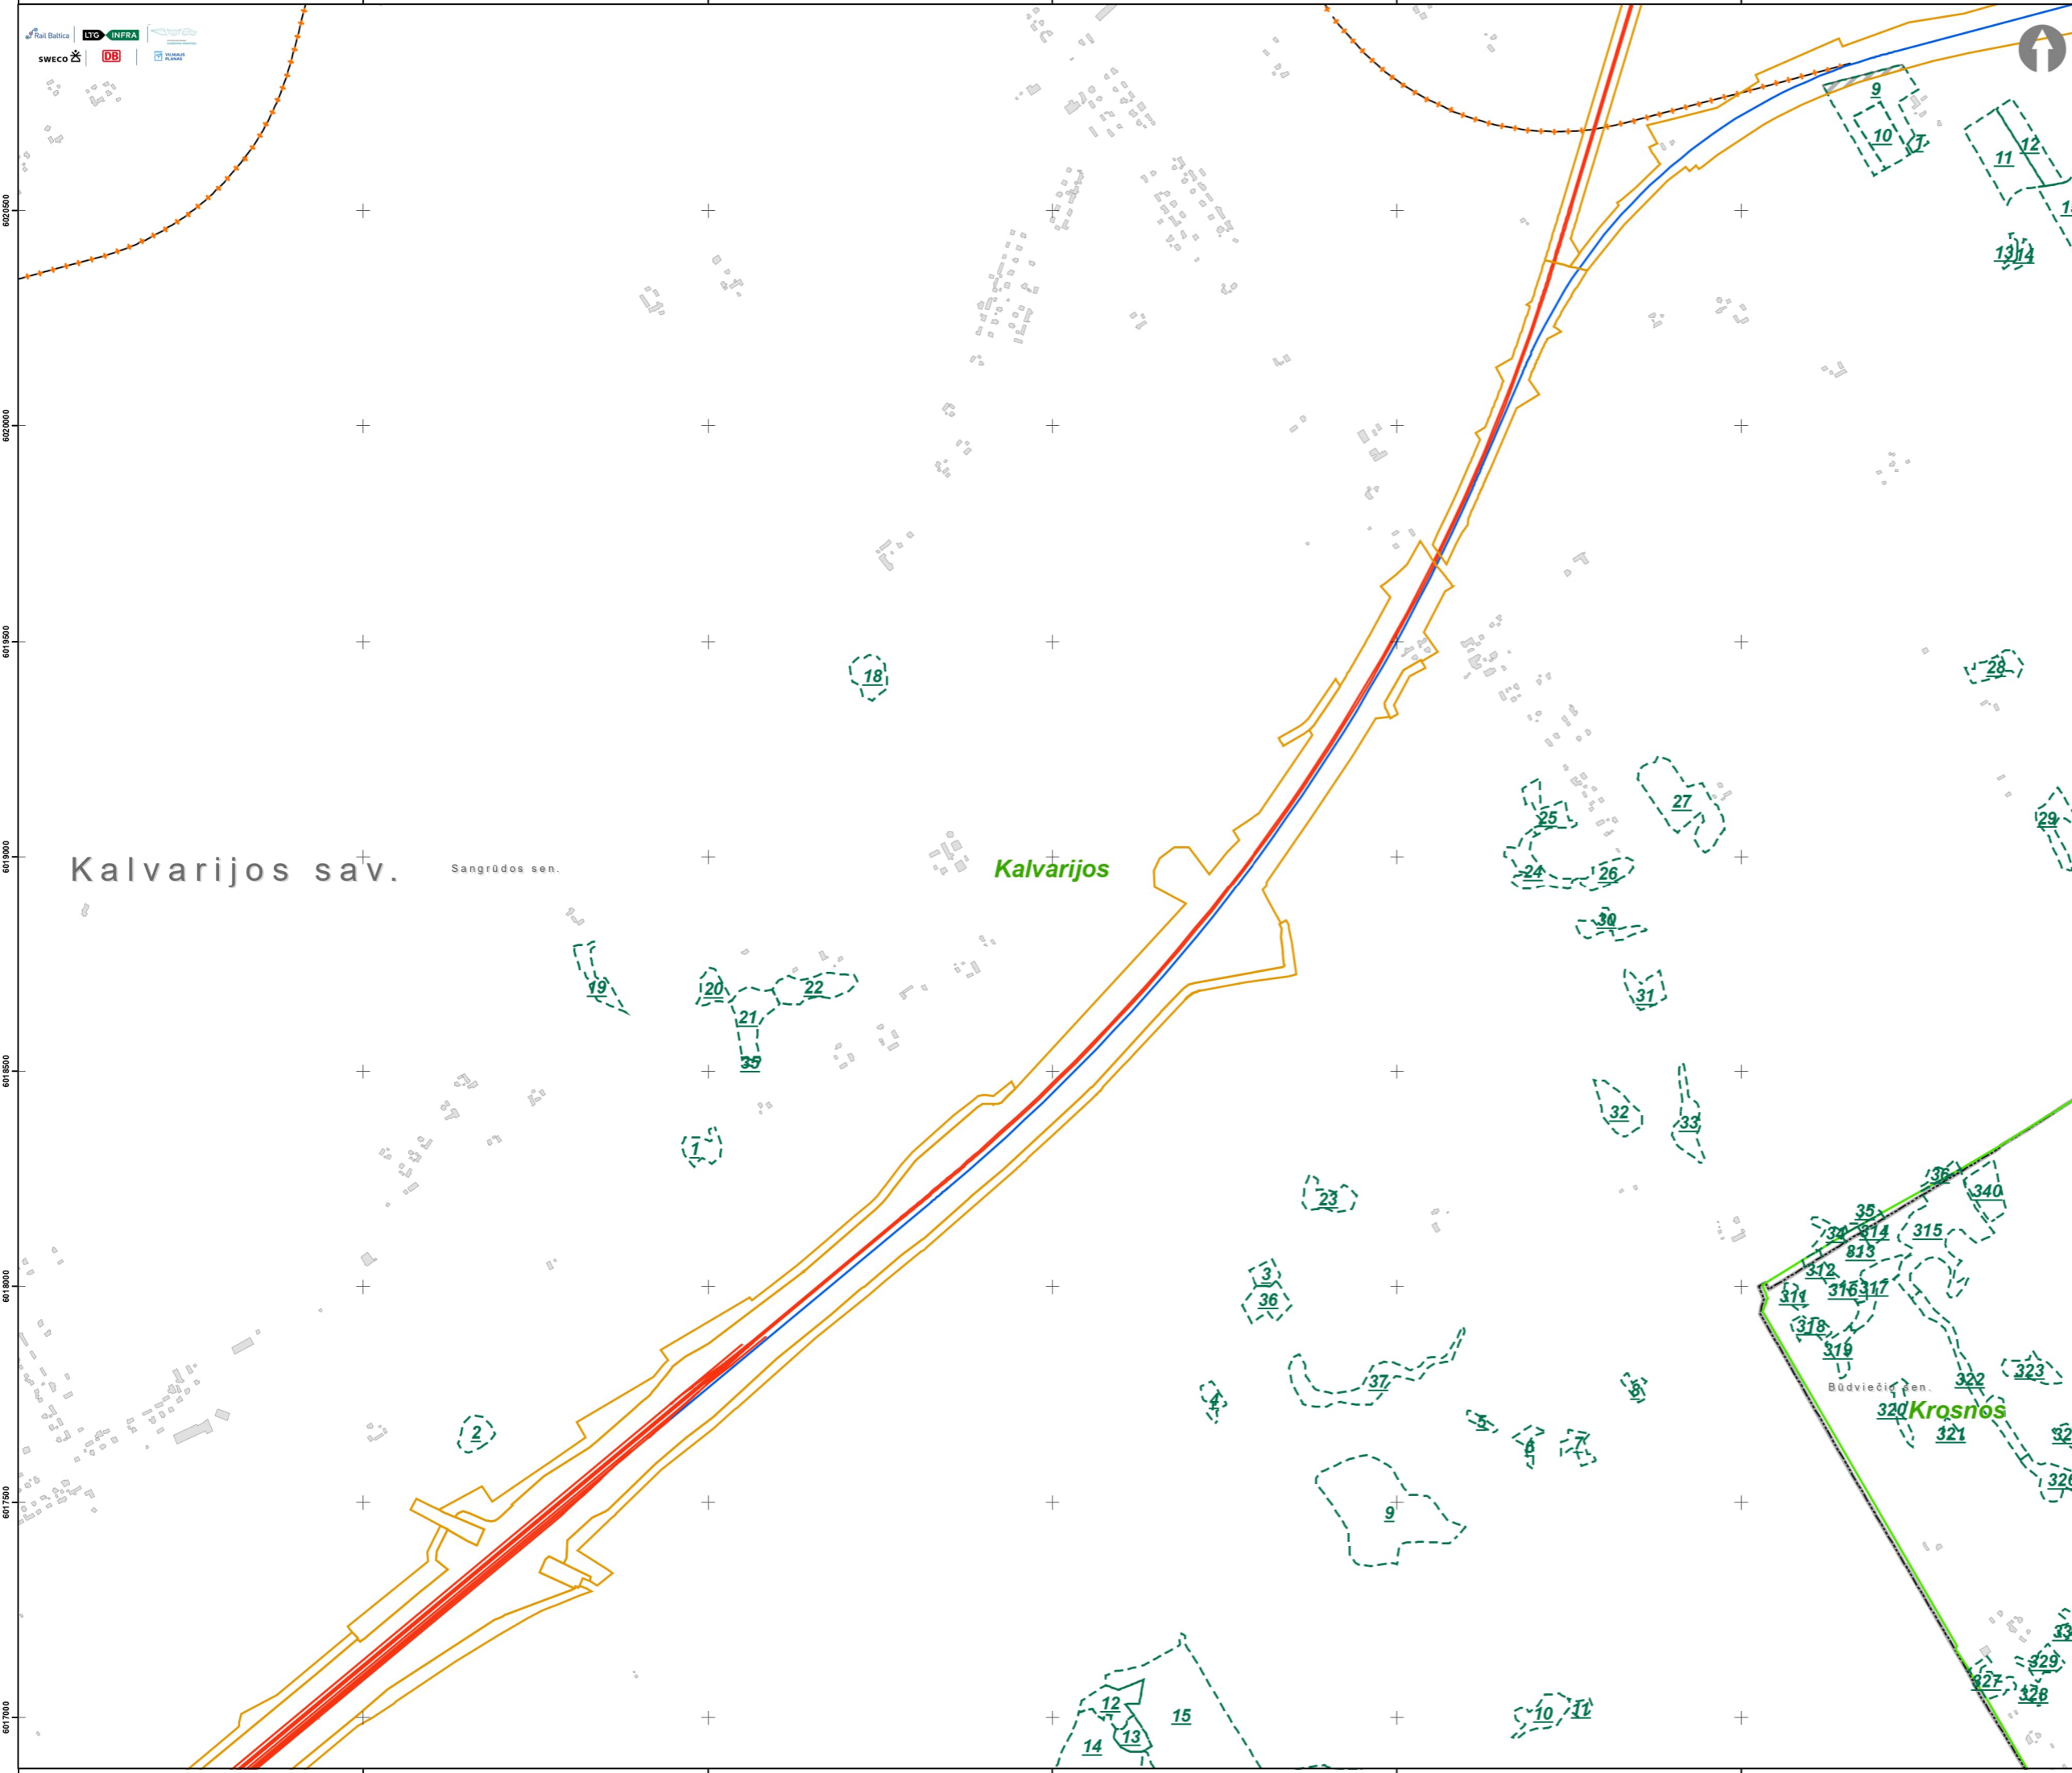


- Sutartiniai ženklai**
- „Rail Baltica“ 1435 mm pločio vėžės geležinkelio linija Lenkijos ir Lietuvos valstybių siena - Jiesia
 - „Rail Baltica“ 1435 mm pločio vėžės geležinkelio linijos Lenkijos ir Lietuvos valstybių siena - Jiesia regioninė jungtis
 - „Rail Baltica“ 1435 mm pločio vėžės geležinkelio linijos Lenkijos ir Lietuvos valstybių siena - Jiesia laikinoji jungtis
 - - - Demontuojamas esamas geležinkelio kelias
 - Inžinerinės infrastruktūros teritorija
 - Girininkijos riba
 - Miško sklypo riba ir jo numeris
 - Miško sklypo plotas paverčiamas kitomis naudmenomis

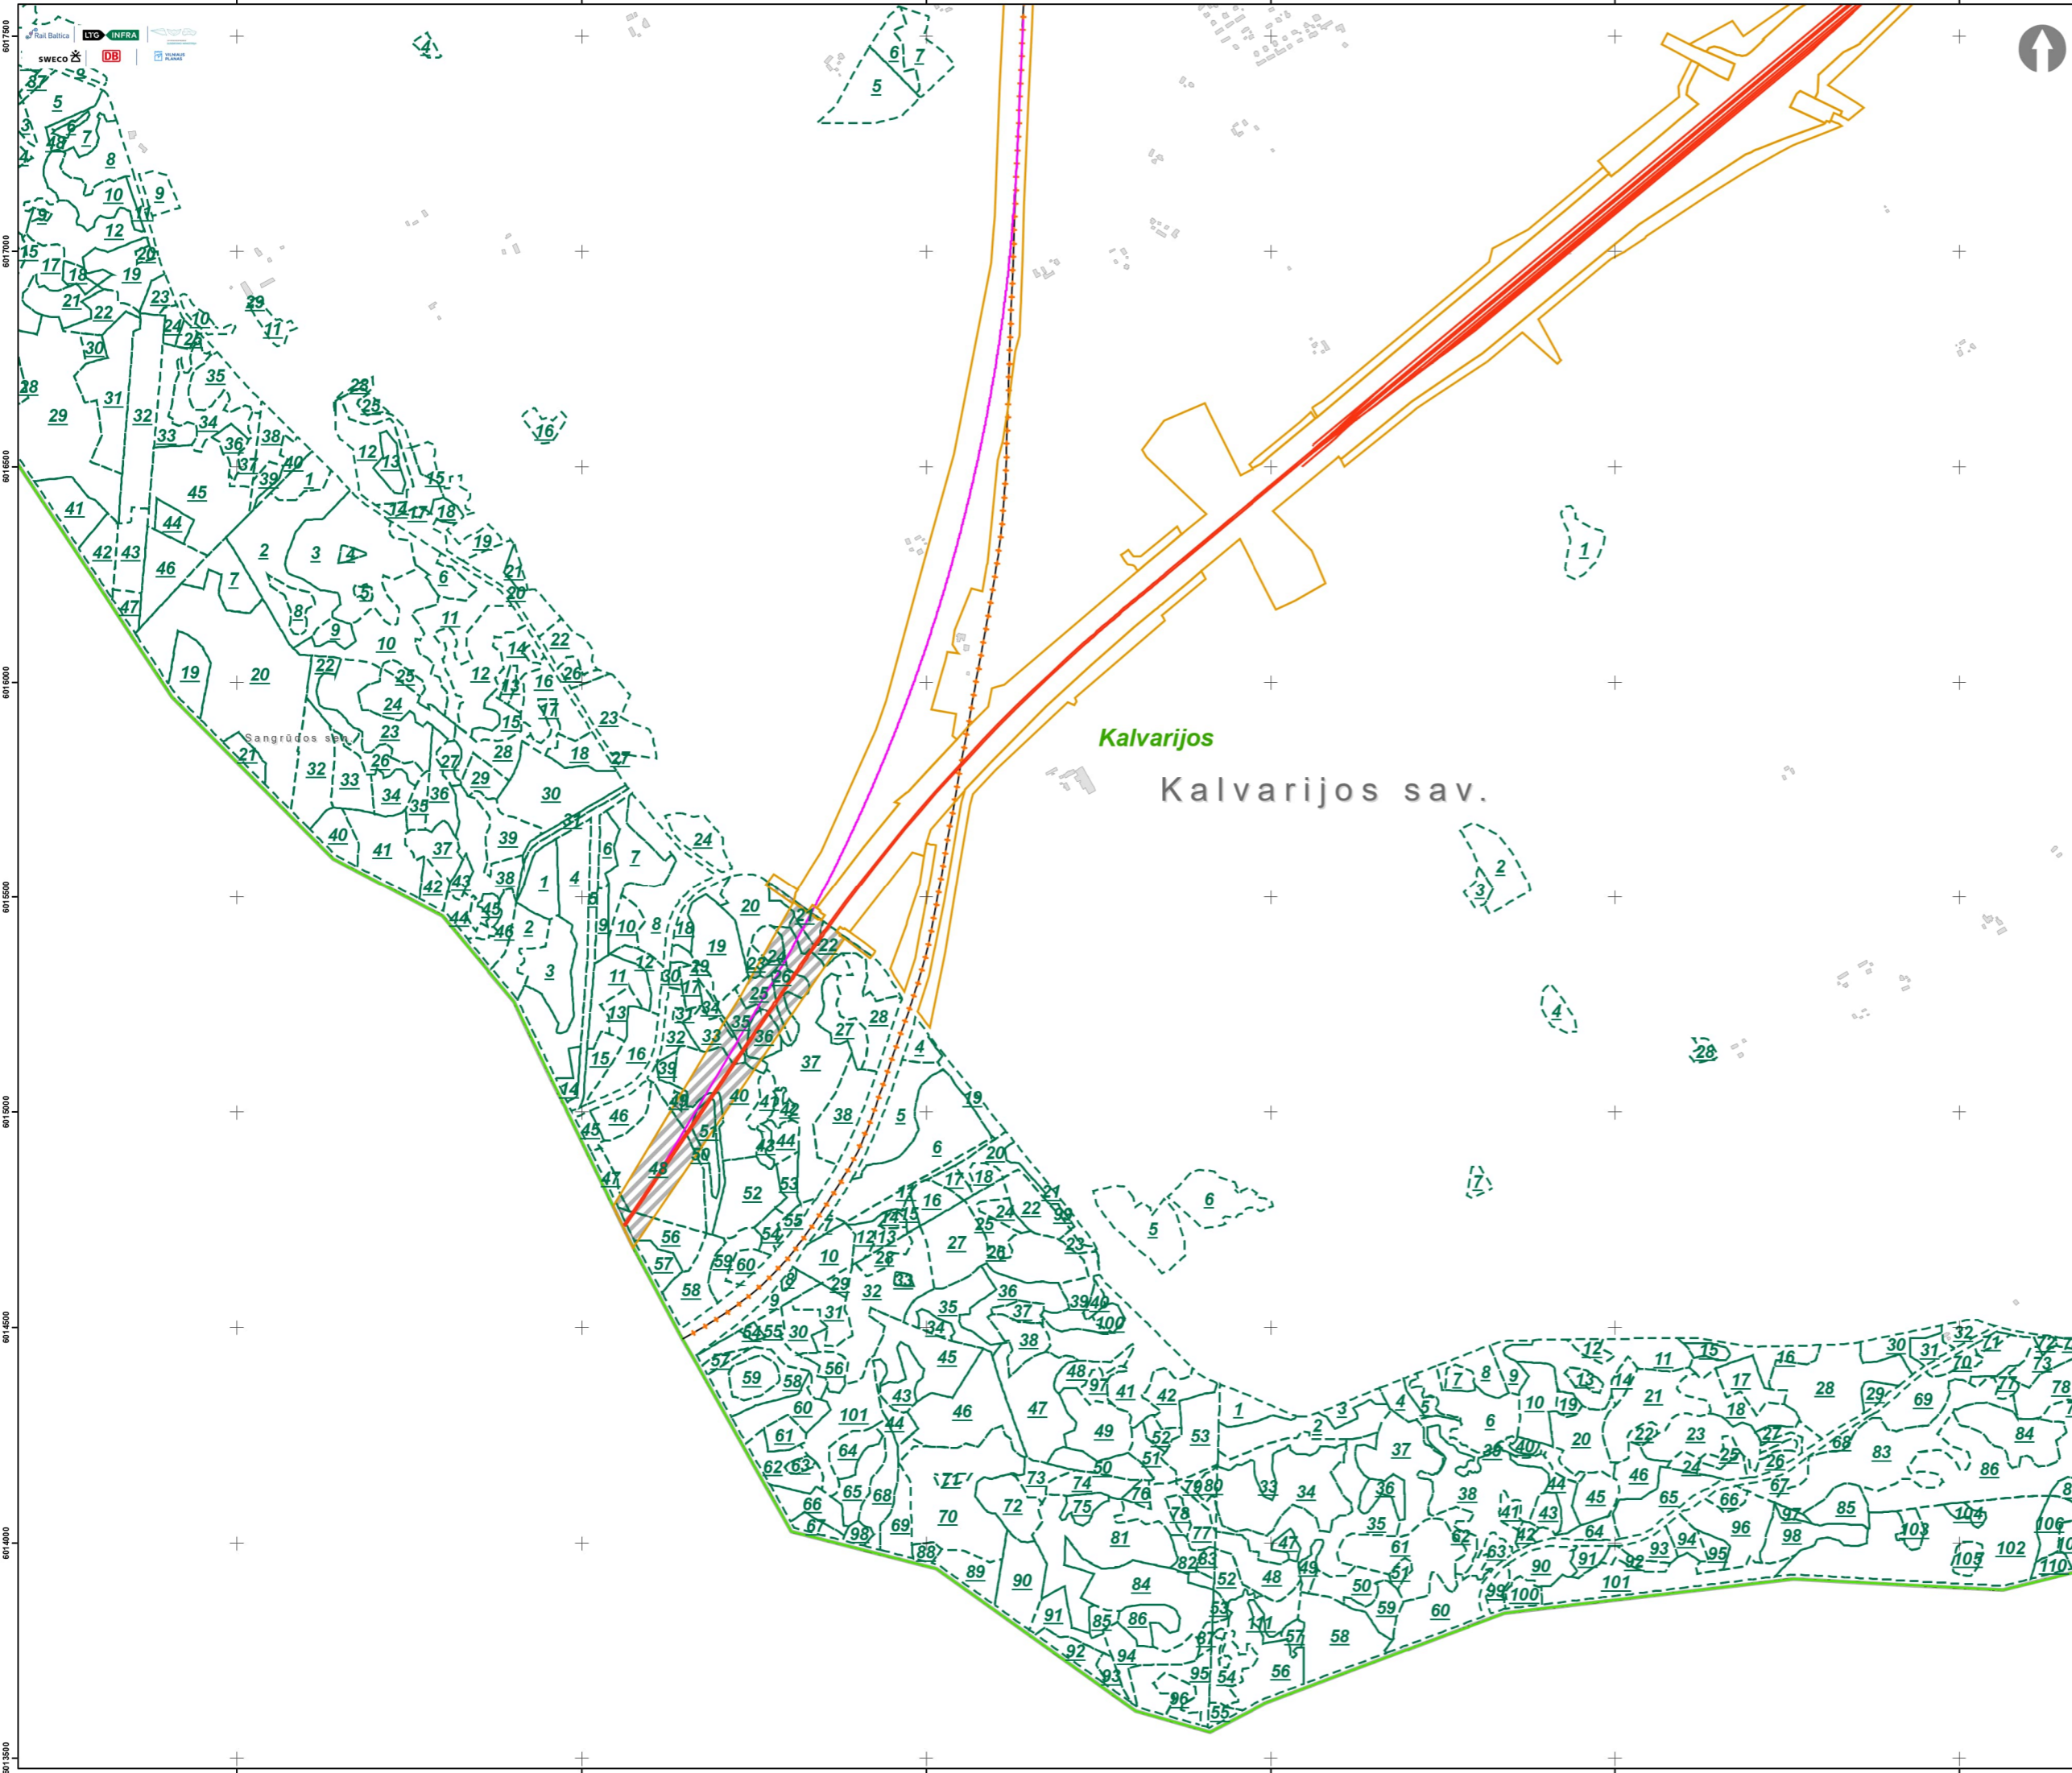
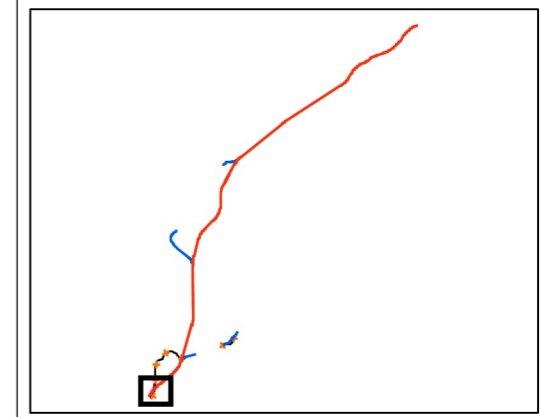


Kalvarijos
Kalvarijos sav.

- Sutartiniai ženklai**
- „Rail Baltica“ 1435 mm pločio vėžės geležinkelio linija Lenkijos ir Lietuvos valstybių siena - Jiesia
 - „Rail Baltica“ 1435 mm pločio vėžės geležinkelio linijos Lenkijos ir Lietuvos valstybių siena - Jiesia regioninė jungtis
 - „Rail Baltica“ 1435 mm pločio vėžės geležinkelio linijos Lenkijos ir Lietuvos valstybių siena - Jiesia laikinoji jungtis
 - Demontuojamas esamas geležinkelio kelias
 - Inžinerinės infrastruktūros teritorija
 - Girininkijos riba
 - Miško sklypo riba ir jo numeris
 - Miško sklypo plotas paverčiamas kitomis naudmenomis

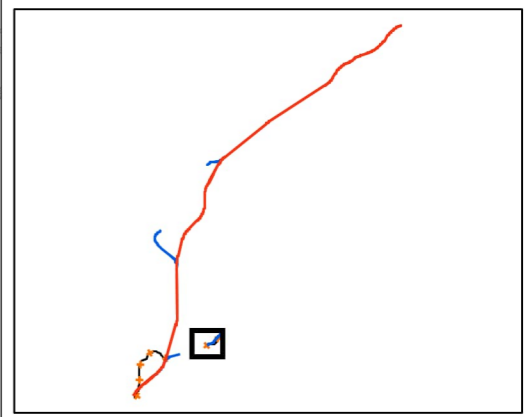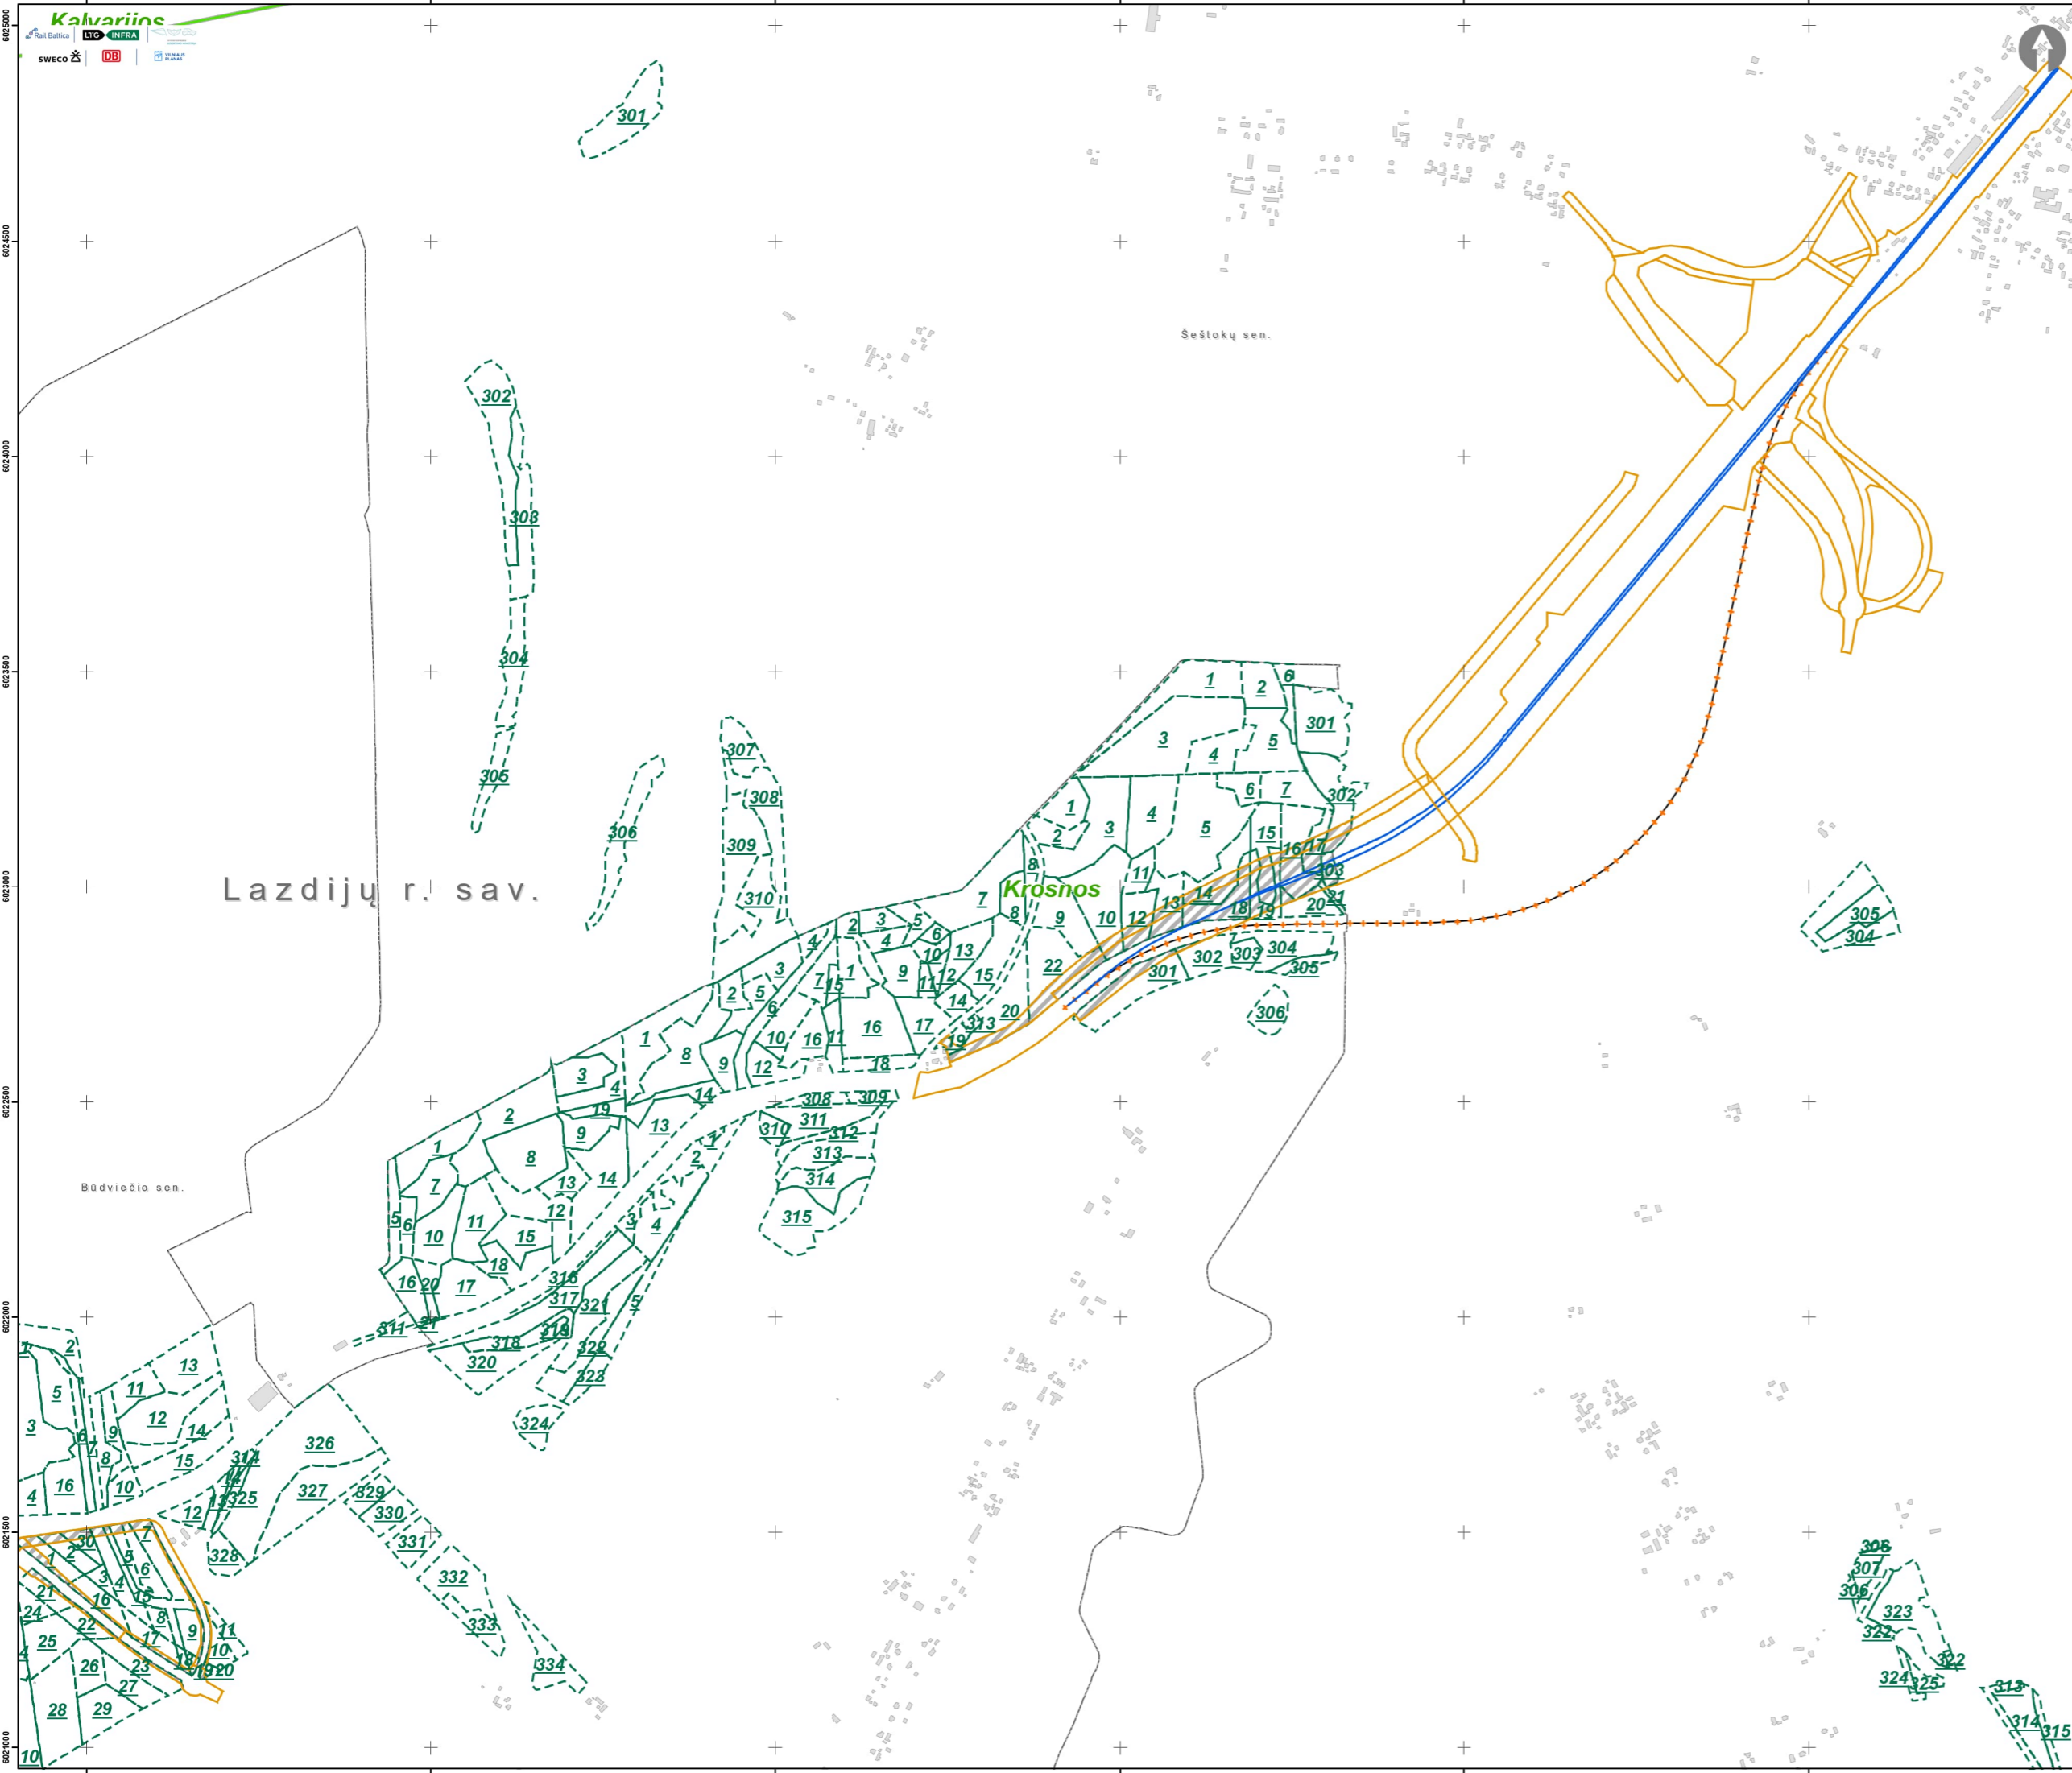

- Sutartiniai ženklai**
- „Rail Baltica“ 1435 mm pločio vėžės geležinkelio linija Lenkijos ir Lietuvos valstybių siena - Jiesia
 - „Rail Baltica“ 1435 mm pločio vėžės geležinkelio linijos Lenkijos ir Lietuvos valstybių siena - Jiesia regioninė jungtis
 - „Rail Baltica“ 1435 mm pločio vėžės geležinkelio linijos Lenkijos ir Lietuvos valstybių siena - Jiesia laikinoji jungtis
 - Demontuojamas esamas geležinkelio kelias
 - Inžinerinės infrastruktūros teritorija
 - Girininkijos riba
 - Miško sklypo riba ir jo numeris
 - Miško sklypo plotas paverčiamas kitomis naudmenomis

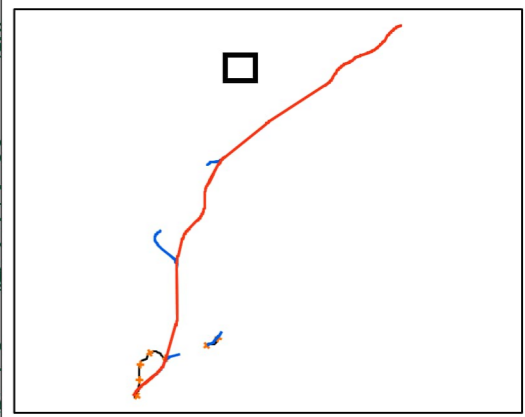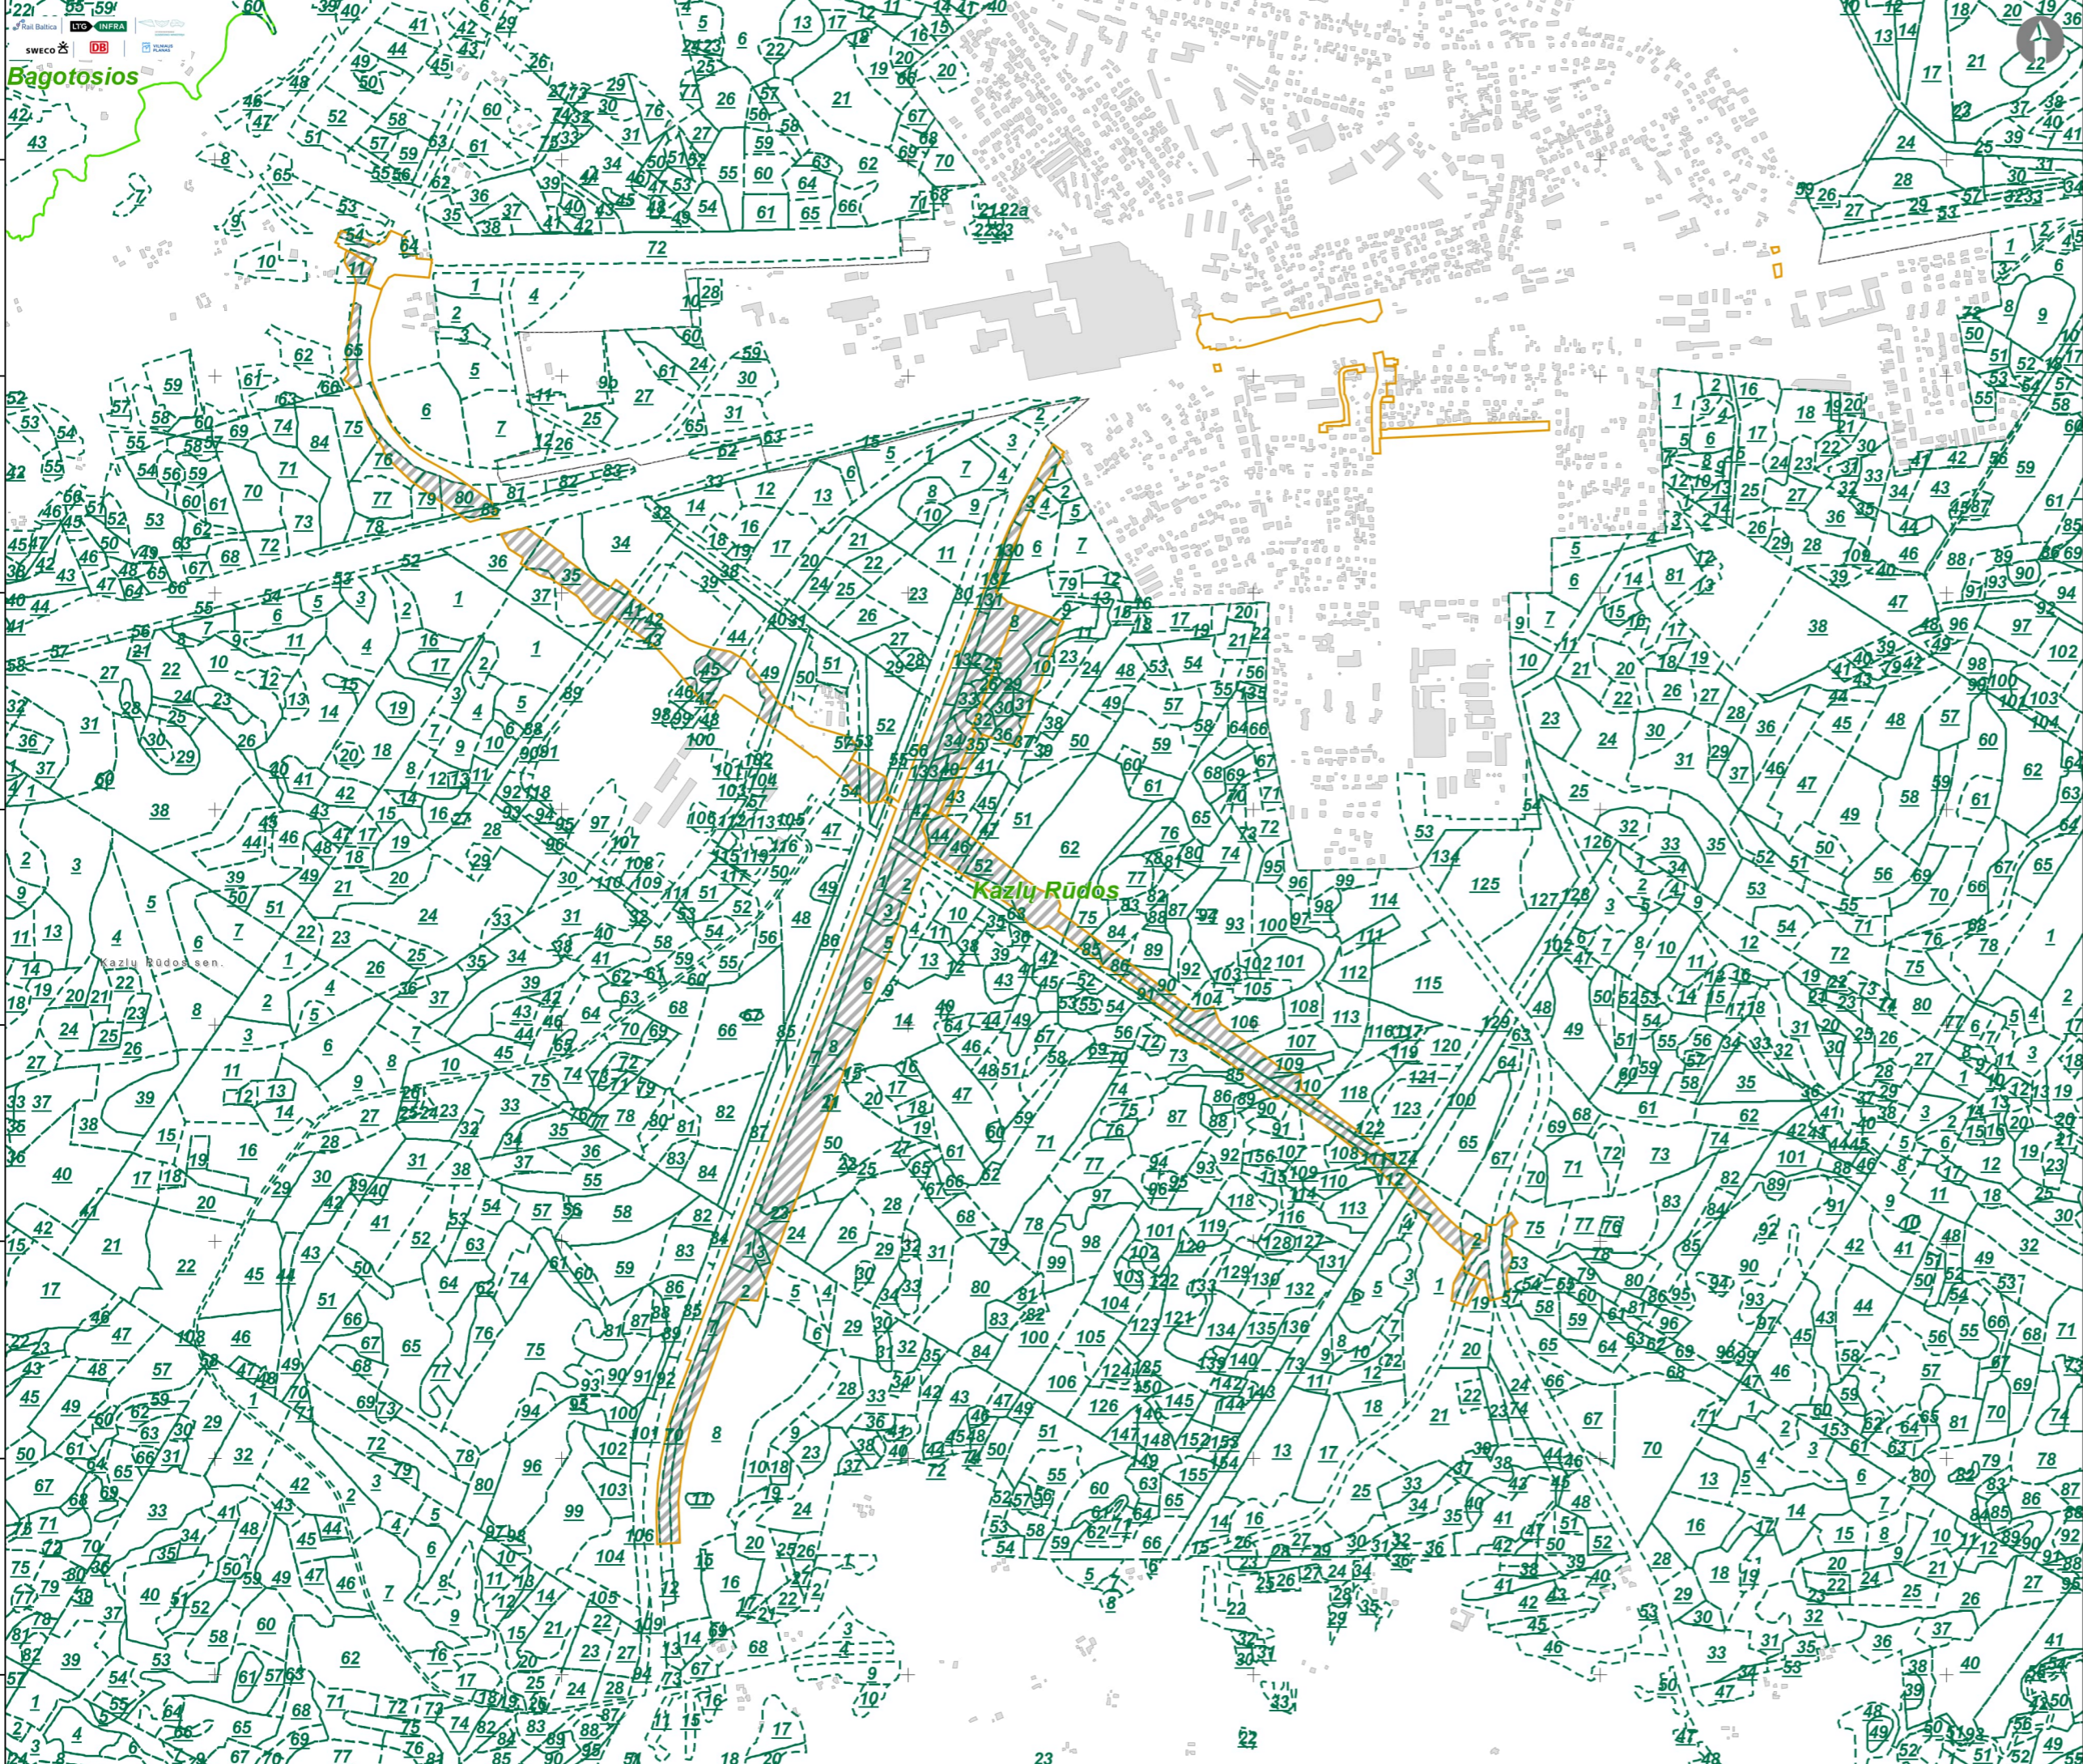

- Sutartiniai ženklai**
- „Rail Baltica“ 1435 mm pločio vėžės geležinkelio linija Lenkijos ir Lietuvos valstybių siena - Jiesia
 - „Rail Baltica“ 1435 mm pločio vėžės geležinkelio linijos Lenkijos ir Lietuvos valstybių siena - Jiesia regioninė jungtis
 - „Rail Baltica“ 1435 mm pločio vėžės geležinkelio linijos Lenkijos ir Lietuvos valstybių siena - Jiesia laikinoji jungtis
 - Demontuojamas esamas geležinkelio kelias
 - Inžinerinės infrastruktūros teritorija
 - Girininkijos riba
 - Miško sklypo riba ir jo numeris
 - Miško sklypo plotas paverčiamas kitomis naudmenomis