



YPATINGOS VALSTYBINĖS SVARBOS PROJEKTO „TERITORIJŲ, REIKALINGŲ PRIJUNGTI ATSINAUJINANČIUS ENERGIJOS IŠTEKLIUS NAUDOJANČIAS ELEKTRINES, PLANUJAMAS PLĖTITI LIETUVOS RESPUBLIKOS TERITORINĖS JŪROS IR (AR) LIETUVOS RESPUBLIKOS IŠSKIRTINĖS EKONOMINĖS ZONOS BALTJIOS JŪROJE DALYJE (DALYSE), PRIE ELEKTROS PERDAVIMO TINKLŲ, PARENGIMAS INŽINERINĖS INFRASTRUKTŪROS PLĖTRAI“ INŽINERINĖS INFRASTRUKTŪROS VYSTYMO PLANAS

M1:2000

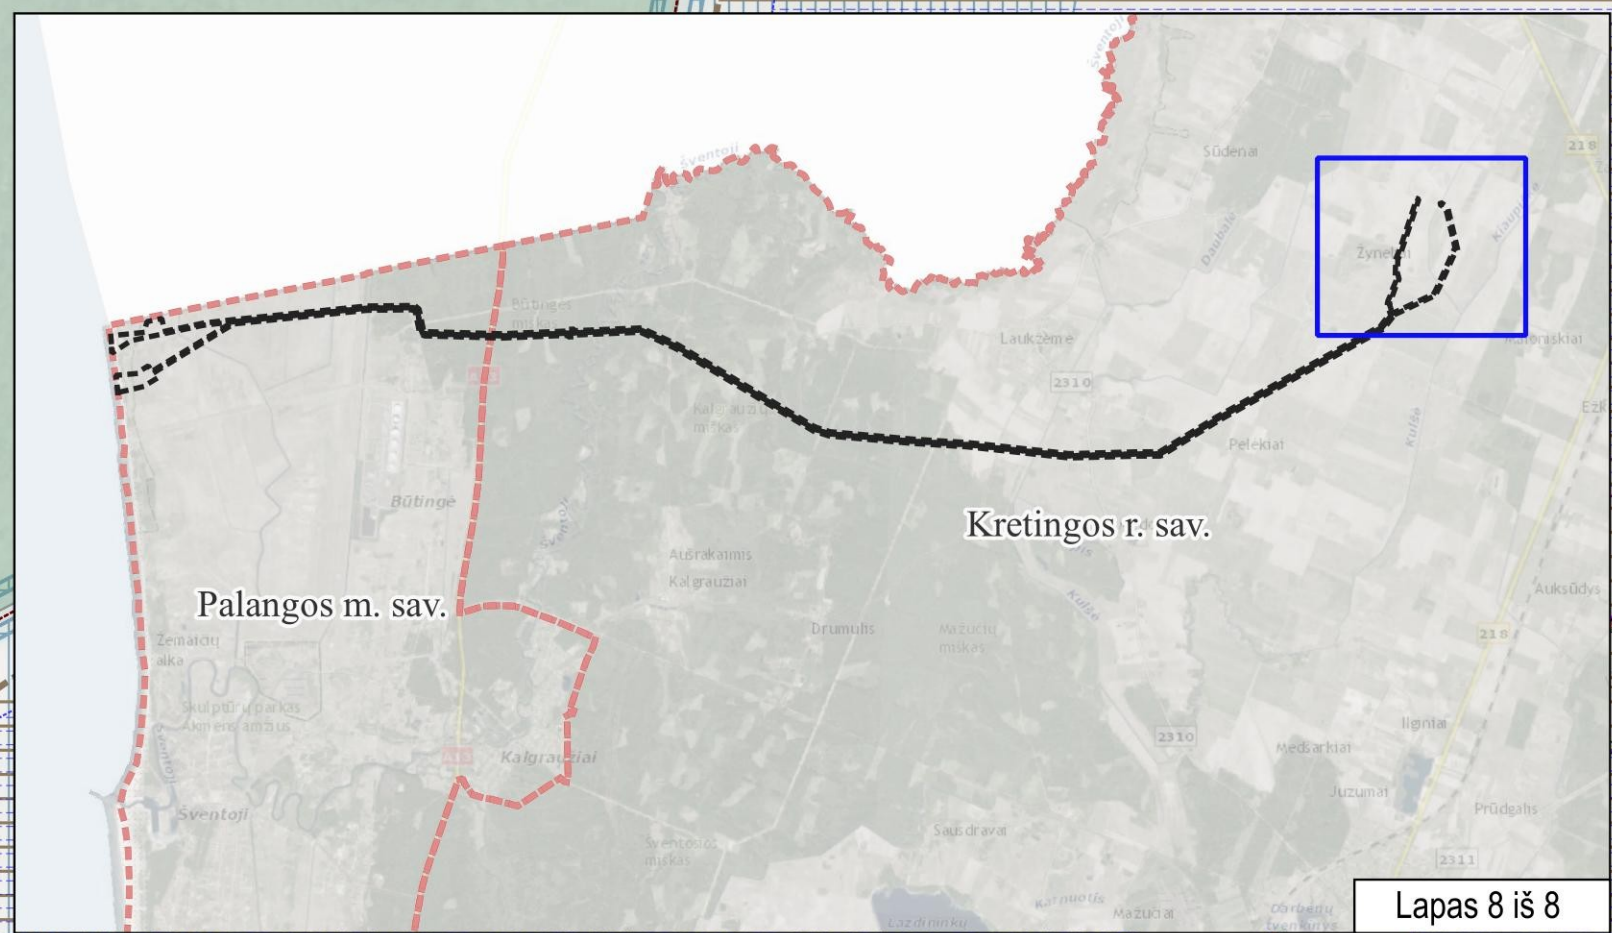

Lapas 8 iš 8

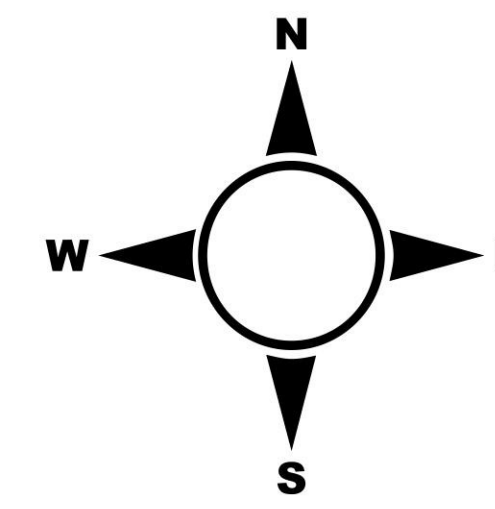

SUTARTINIAI ŽYMĖJIMAI

- Ribos, zonos**
- Lietuvos Respublikos valstybės sienos riba
 - Išskirtinės ekonominės zonos riba
 - Savivaldybų ribos
 - Gyvenamųjų vietovių ribos
 - Valstybės sienos apsaugos ir apsaugos objektų zonos
 - Pasienio ruožo riba
 - Pajūrio juostos riba
 - Kranto linija
- Vystymo plano sprendiniai**
- A1 jungties koridorius jūrinėje dalyje
 - B1 jungties koridorius jūrinėje dalyje
 - C1 jungties koridorius žeminyne dalyje
 - C2 jungties koridorius žeminyne dalyje
 - Planuojami servitutai (sutampantys su apsaugos zona) ir eksplokacijos numeris brėžinyje
 - Valstybinė žemė
 - Planuojama teritorija/aiškėtelė kabelių klojimo uždaru būdu darbų įgyvendinimui
 - Teritorijos, kuriose transformatorių pastojų ir kitos susijusios infrastruktūros statyba galima
- Inžinerinė infrastruktūra**
- Keliai**
- Magistraliniai keliai
 - Krašto keliai
 - Rajoniniai keliai
 - Kiti (vietiniai, lauko, miško) keliai ir gatvės
 - Kelių apsaugos zonos riba
- Geležinkeliai**
- Plaušis vėžės geležinkeliai
 - Geležinkelių apsaugos zonos riba
- Elektrės perdavimo linijos**
- Elektrės oro linija
 - Elektrės oro linijos apsaugos zonos riba
- Magistraliniai naftotiekiai**
- Magistraliniai naftotiekiai
 - Magistralinio naftotiekio apsaugos zonos riba
- Kitą inžinerinę infrastruktūrą**
- Vėjo elektrinės
 - Kretingos r. sav. bendrajame plane suplanuotas geležinkelis (Būdingas gilnavandens uosto statybos atvejui)
 - Kretingos r. sav. bendrajame plane suplanuoti keliai, apvažiavimai
 - Kretingos r. sav. bendrajame plane suplanuotas naftotiekis, produktotiekis (variantas A)
 - Kretingos r. sav. bendrajame plane suplanuotas naftotiekis, produktotiekis (variantas B)
 - Kretingos r. sav. bendrajame plane suplanuotas naftotiekis, produktotiekis (variantas C)
 - Magistralinio naftotiekio apsaugos zona (pagal Kretingos r. sav. bendrojo plano sprendinius)
 - Aerodromo apsaugos zonos riba
 - Ypatingos valstybinės svarbos elektros energijos sistemos sinchronizacijos projekto „Harmony Link jungties ir 330 kV skirstyklos „Darbėnai“ statyba“ inžinerinės infrastruktūros vystymo plano galiojimo riba
 - Suplanuota teiktinio stoties ir 330 kV skirstyklos „Darbėnai“ teritorija
 - Plaučiuosčio interneto RAIN tinklas
- Saugomos teritorijos**
- Buveinių apsaugai svarbios „Natura 2000“ teritorijos (BAST)
 - Paukščių apsaugai svarbios „Natura 2000“ teritorijos (PAST)
 - Draustiniai
 - EB svarbos buveinės
 - Gamtos paveldo objektai (taškiniai)
- Kultūros vertybės**
- Kultūros vertybės (taškiniai)
 - Kultūros vertybės (plotiniai)
 - Kultūros vertybės apsaugos zonos
- Paviršiniai ir požeminiai vandens telkiniai**
- Upės, kanalai ir grioviai
 - Ežerai, tvenkiniai ir kėdros
 - Vandens telkinių apsaugos juostos
 - Vandens telkinių apsaugos zonos
- Vandenviežių apsaugos zonų juostos**
- 1 juosta
 - 2 juosta
 - 3B juosta
 - 3R juosta
 - 50 m juosta
- Miškai**
- Miško žemė (pagal Valstybės miškų tarnybos duomenis)
 - Valstybinės reikšmės miškai
 - Kertinės miško buveinės
- Naudingosios iškasenos pagal ištyrimą**
- Detaliai ištygti
 - Parengtinai ištygti
 - Prognoziniai išteklių
- Kiti žymėjimai**
- Teritorijos, infrastruktūros koridoriai rezervuojami valstybės poreikiams (remiantis LR teritorijos bendrojo plano sprendiniais)
 - Esamų žemės sklypų ribos
 - Pastatai
 - Kapinės
 - Poekės
- Teritorijos, numatytos Kretingos r. BP koregavimo sprendiniuose**
- Saulės šviesos elektrinių zona
 - Saulės šviesos ir vėjo elektrinių zona
 - Vėjo elektrinių zona
- Potvynių grėsmės ir rizikos**
- Didelės tikimybės potvynio teritorija (10 proc.)
 - Vidutinės tikimybės potvynio teritorija (1 proc.)

Koordinatės sistema: Lietuvos koordinatės sistema LKS-94

Kartografinis pagrindas: Geografinio pagrindo kadastrų erdvinis rinkinys © Lietuvos Respublikos aplinkos ministerija, 2025. ORT10LT © Nacionalinė žemės tarnyba prie Aplinkos ministerijos, 2021-2023.

Duomenų šaltiniai:
 Nekilnojamojo turto registro duomenys © Lietuvos Respublikos žemės ūkio ministerija, 2025.
 Lietuvos Respublikos miškų valstybės kadastras, Nekilnojamojo turto kadastras, Lietuvos Respublikos saugomų teritorijų valstybės kadastras, Lietuvos Respublikos upių, ežerų ir tvenkinių kadastras (UETK) © Lietuvos Respublikos aplinkos ministerija, 2025.
 Kultūros vertybų registras © Kultūros paveldo departamentas prie Kultūros ministerijos, 2025.
 Paviršinių vandens telkinių apsaugos zonų ir paviršinių vandens telkinių pakrantės apsaugos juostų žemėlapis (VMS peržiūros paslauga), Potvynių grėsmės ir rizikos žemėlapis © Aplinkos apsaugos agentūra, 2025.
 Valstybinė geologijos informacinė sistema (GEO.LIS): Žemės gelmių registras (ZGR) © Lietuvos geologijos tarnyba prie Aplinkos ministerijos, 2025.
 © Kretingos rajono savivaldybės teritorijos ir jos dalies - Kretingos miesto bendrojo plano kaitimas, sprendinių konkretizavimas, 2021.
 © Palangos miesto bendrojo plano koregavimas, nustatanti prioritetas savivaldybės infrastruktūros plėtros teritorijos, 2023.

PASTABOS:
 1. Infrastruktūros koridorių suskirtimo su LTGRID, AB inžinerinė infrastruktūra vietose bus nustatomi servitutai, persidengiantys su LTGRID, AB nustatytais servitutais.
 2. JVE parkų vystytojai turi sudaryti susitarimą su LTGRID, AB dėl teritorijų, kurioms nustatyti persidengiantys servitutai, naudojimo ir priežiūros bei inžinerinių tinklų eksploatavimo sąlygų.

Atstovo Nr.:	ARDYNAS	Sąjūdos Nr. 47 LT-44242 Varnas P. 18 27 22200 P. 18 27 31212 E. p. ardynas@ardynas.lt	Paviršinių vandens telkinių apsaugos zonos, teritorijos, reikalingos atnaujinti energijos tiekimo infrastruktūrai, planuojamos Baltijos jūroje, Palangos miesto savivaldybės, Kretingos rajono savivaldybės, Klaipėdos rajono savivaldybės teritorijose.	LAIKRA 0	
	TPV 0000				TPV 0001	TPV 0002	