VĮ KLAIPĖDOS VALSTYBINIO JŪRŲ UOSTO DIREKCIJOS PLĖTROS SKYRIUS

VĮ Klaipėdos valstybinio jūrų uosto direkcijos
Generaliniam direktoriui
[redacted]

[redacted]

TARNYBINIS PRANEŠIMAS
DĖL VALSTYBĖS TURTO, PERDUOTO VALDYTI, NAUDOTI IR DISPONUOTI

VĮ Klaipėdos valstybinio jūrų uosto direkcija
Gauta
2011-05-11 2011 -05- 16 Nr. TP-520
Klaipėda

Vadovaudamiesi 2011-03-10 generalinio direktoriaus įsakymo Nr. V-88 1.1 papunkčiu, *informuojame*, kad Lietuvos kariuomenės Karinės jūrų pajėgos, vykdydamos Lietuvos Respublikos Vyriausybės 2011 m. vasario 17 d. nutarimą Nr. 183 „Dėl valstybinės žemės sklypo dalių ir nekilnojamojo turto perdavimo Lietuvos kariuomenei ir Lietuvos Respublikos Vyriausybės 1993 m. lapkričio 3 d. nutarimo Nr. 822 „Dėl Klaipėdos valstybinio jūrų uosto teritorijos teisinio įregistravimo“ pakeitimo, įregistravo Nekilnojamojo turto registro centriniame duomenų banke šį valstybei nuosavybės teise priklausantį turtą:

1. Lietuvos kariuomenės valstybinės žemės patikėjimo teise valdomas (nuo 2011-04-26) žemės sklypas **3,8024 ha.**

Visas Klaipėdos valstybinio jūrų uostui priskirto žemės ir akvatorijos sklypo plotas – 1077, 4599 hektaro, unikalus Nr. 2101-0010-0001.

Uosto žemės sklypo dalyje buvusios ir nuo 2011-04-26 Lietuvos kariuomenės valstybinės žemės patikėjimo teise valdomos **0,0784** hektaro ir **0,024** hektaro žemės sklypo dalys yra prijungtos prie Lietuvos Respublikos Vyriausybės 1993 m. lapkričio 3 d. nutarimo Nr. 822 priede įvardinto ir 7 numeriu pažymėto (**3,7** ha) žemės sklypo ploto;

2. Lietuvos kariuomenės turto patikėjimo teise valdomą (nuo 2011-04-26) susisiekimo komunikaciją – Mažųjų žvejybos laivų prieplaukų krantinę (Klaipėdos m. Marių g., krantinė pažymėta plane 13k, unikalus Nr. 4400-2078-8047, krantinės ilgis – 76,46 metro, plotis – 12,00 metrų.

Tarnybiniu pranešimu prašome informuoti Ekonomikos ir strateginio planavimo skyriaus vyriausiąjį specialistą žemės nuomai, Uosto režimo skyrių, Infrastruktūros skyrių, Uosto priežiūros tarnybą, Apskaitos skyrių.

PRIDEDAMA:

1. 2011-03-29 Valstybės turto, perduodamo valdyti, naudoti ir disponuoti juo patikėjimo teise, perdavimo ir priėmimo akto kopijos, 2 lapai,
2. 2011-03-29 Valstybės turto, perduodamo valdyti, naudoti ir disponuoti juo patikėjimo teise, perdavimo ir priėmimo akto priedai:

2.1. Lietuvos Respublikos Vyriausybės 2011 m. vasario 17 d. nutarimo Nr. 183 kopija, 3 lapai.

2.2. Lietuvos kariuomenės vado 2011 m. kovo 1 d. įsakymo Nr. V-202 kopija, 1 lapas.

2.3. Nekilnojamojo turto registro centrinio duomenų banko išrašo kopijos:

2.3.1. 2010-09-09 turto išrašo (reg. Nr. 44/1379181) kopija, 2 lapai.

2.3.2. 2011-04-26 turto (krantinės) išrašo (reg. Nr. 44/1379181) kopija, 2 lapai.

2.3.3. 2011-04-26 turto (krantinės) išrašo (reg. Nr. 21/1199) kopija, 22 lapai.

SKLYPO IŠDĖSTYMO SCHEMA



Vardas, pavardė (pavadinimas)	asmens (įmonės) kodas	parašas	data
LRKrašto apsaugos ministerija Karinės jūrų pajėgos	9309774		


ŽEMĖS SKLYPO PLANAS M: 2000

Plotas 37000 m^2

Gatvė, namo Nr.	Žūklės g. 24
Kaimas (miestelis)	
Seniūnija	
Miestas (rajonas)	Klaipėda
Apskritis	Klaipėdos

Kadastro :	vietovė :.....	blokas	sklypas
	Sklypo identifikatorius :		

Geelmyhá	gretimo sklypo savininkas (nuomininkas, naudotojas)
3-7	UAB " Klaipėdos terminalas "

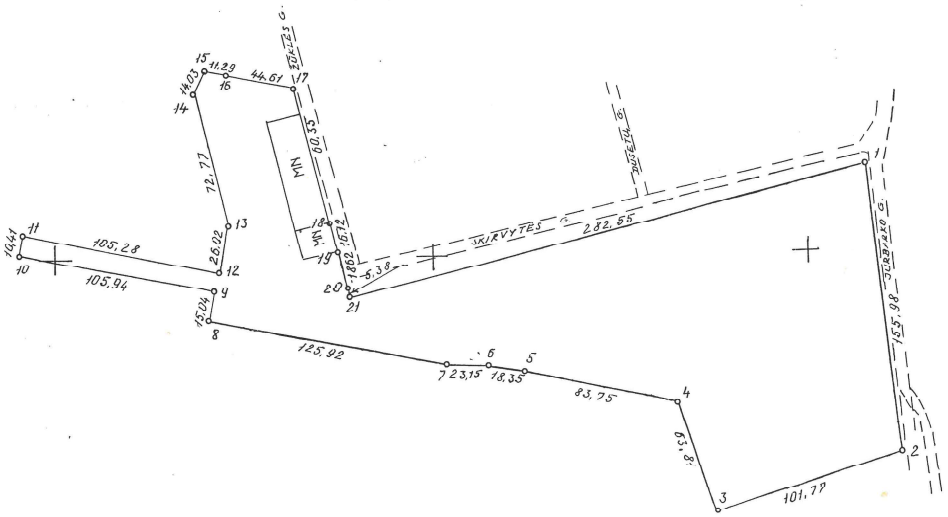

Klaipėdos valstybinio jūrų uosto žemės nuomos
sutartis Nr. 42/58
sudarytos 1998 m. 05 mėn. 11 d.,

GRAFINIS PRIEDAS Nr. 1

Išnuomojamos žemės sklypas pažymėtas linijomis ir taškais
1,2,3,4,5,6,7,8,9,10,11,12,13,14,15,16,17,18,19,20,21

Nuomotojas: .....
.....
A.V.

Nuomininkas: .....
.....
A.V.

x - 15,60
y - 8,00

AB ,,INŽINERINIAI TYRINĖJIMAI" Klaipėdos filialas Licencija Nr. 239 išduota 1996m. kovo 9 d. 5 metams		
pareigos		data
Direktorius		98 05 05
Gr. vadovė		
Vykdytojas		
Komplekso Nr. K-3060		A V

ŽEMĖS SKLYPO PLANAS M 1 : 2000

Sklypo plotas 37000 kv.m

Sklypo identifikatorius 2 1 0 6 0 1 0 0 0 1

KOORDINAČIŲ ŽINIARAŠTIS

Koordinačių sistema Klaipėdos

Taško Nr.	Kodas	X	Y	Taško Nr.	Kodas	X	Y
1	R	15847.08	8229.64				
2	R	15692.04	8246.72				
3	R	15661.89	8149.52				
4	R	15722.50	8129.58				
5	R	15738.97	8047.47				
6	R	15741.62	8029.31				
7	R	15742.72	8006.19				
8	R	15765.80	7882.40				
9	R	15780.60	7885.10				
10	R	15800.60	7781.07				
11	R	15810.70	7783.60				
12	R	15791.40	7887.10				
13	R	15816.90	7892.30				
14	R	15887.70	7875.50				
15	R	15900.73	7880.71				
16	R	15898.03	7891.67				
17	R	15877.31	7931.18				
18	R	15818.95	7946.54				
19	R	15803.28	7930.33				
20	R	15785.05	7954.12				
21	R	15779.78	7955.22				

SKLYPO CENTRO KOORDINATĖS

Koordinačių sistema	Koordinatės X/Y	Planšeto nomenklatūra
Sistema, kurioje vykdyti matavimai		
Valstybinė LKS-94	15775 8080	
Žiniaraštį sudarė : [redacted]	..... parašas	1998 05 05 data


Ištrauka iš Lietuvos Respublikos Administracinių teisės pažeidimų kodekso :

47 straipsnis. Pastovių žemėnaudos riboženklių sunaikinimas arba gadinimas - užtraukia baudą nuo vieno iki penkių šimtų litų

48 straipsnis. Geodezinio pagrindo punktų bei matkėideerystės ženklų sunaikinimas arba gadinimas - užtraukia baudą nuo vieno šimto iki vieno tūkstančio litų.


5
TP 1.4.

Žemės sklypo išdėstymo schema

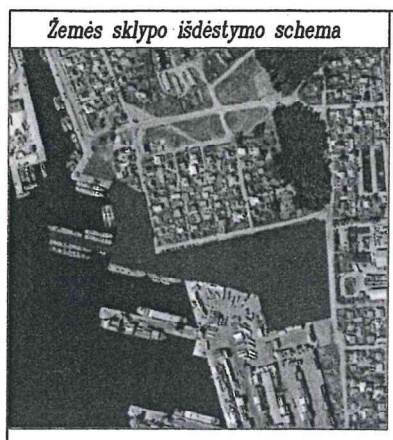

ŽEMĖS SKLYPO PLANAS M 1:2000

Sklypo plotas 37000 m^2

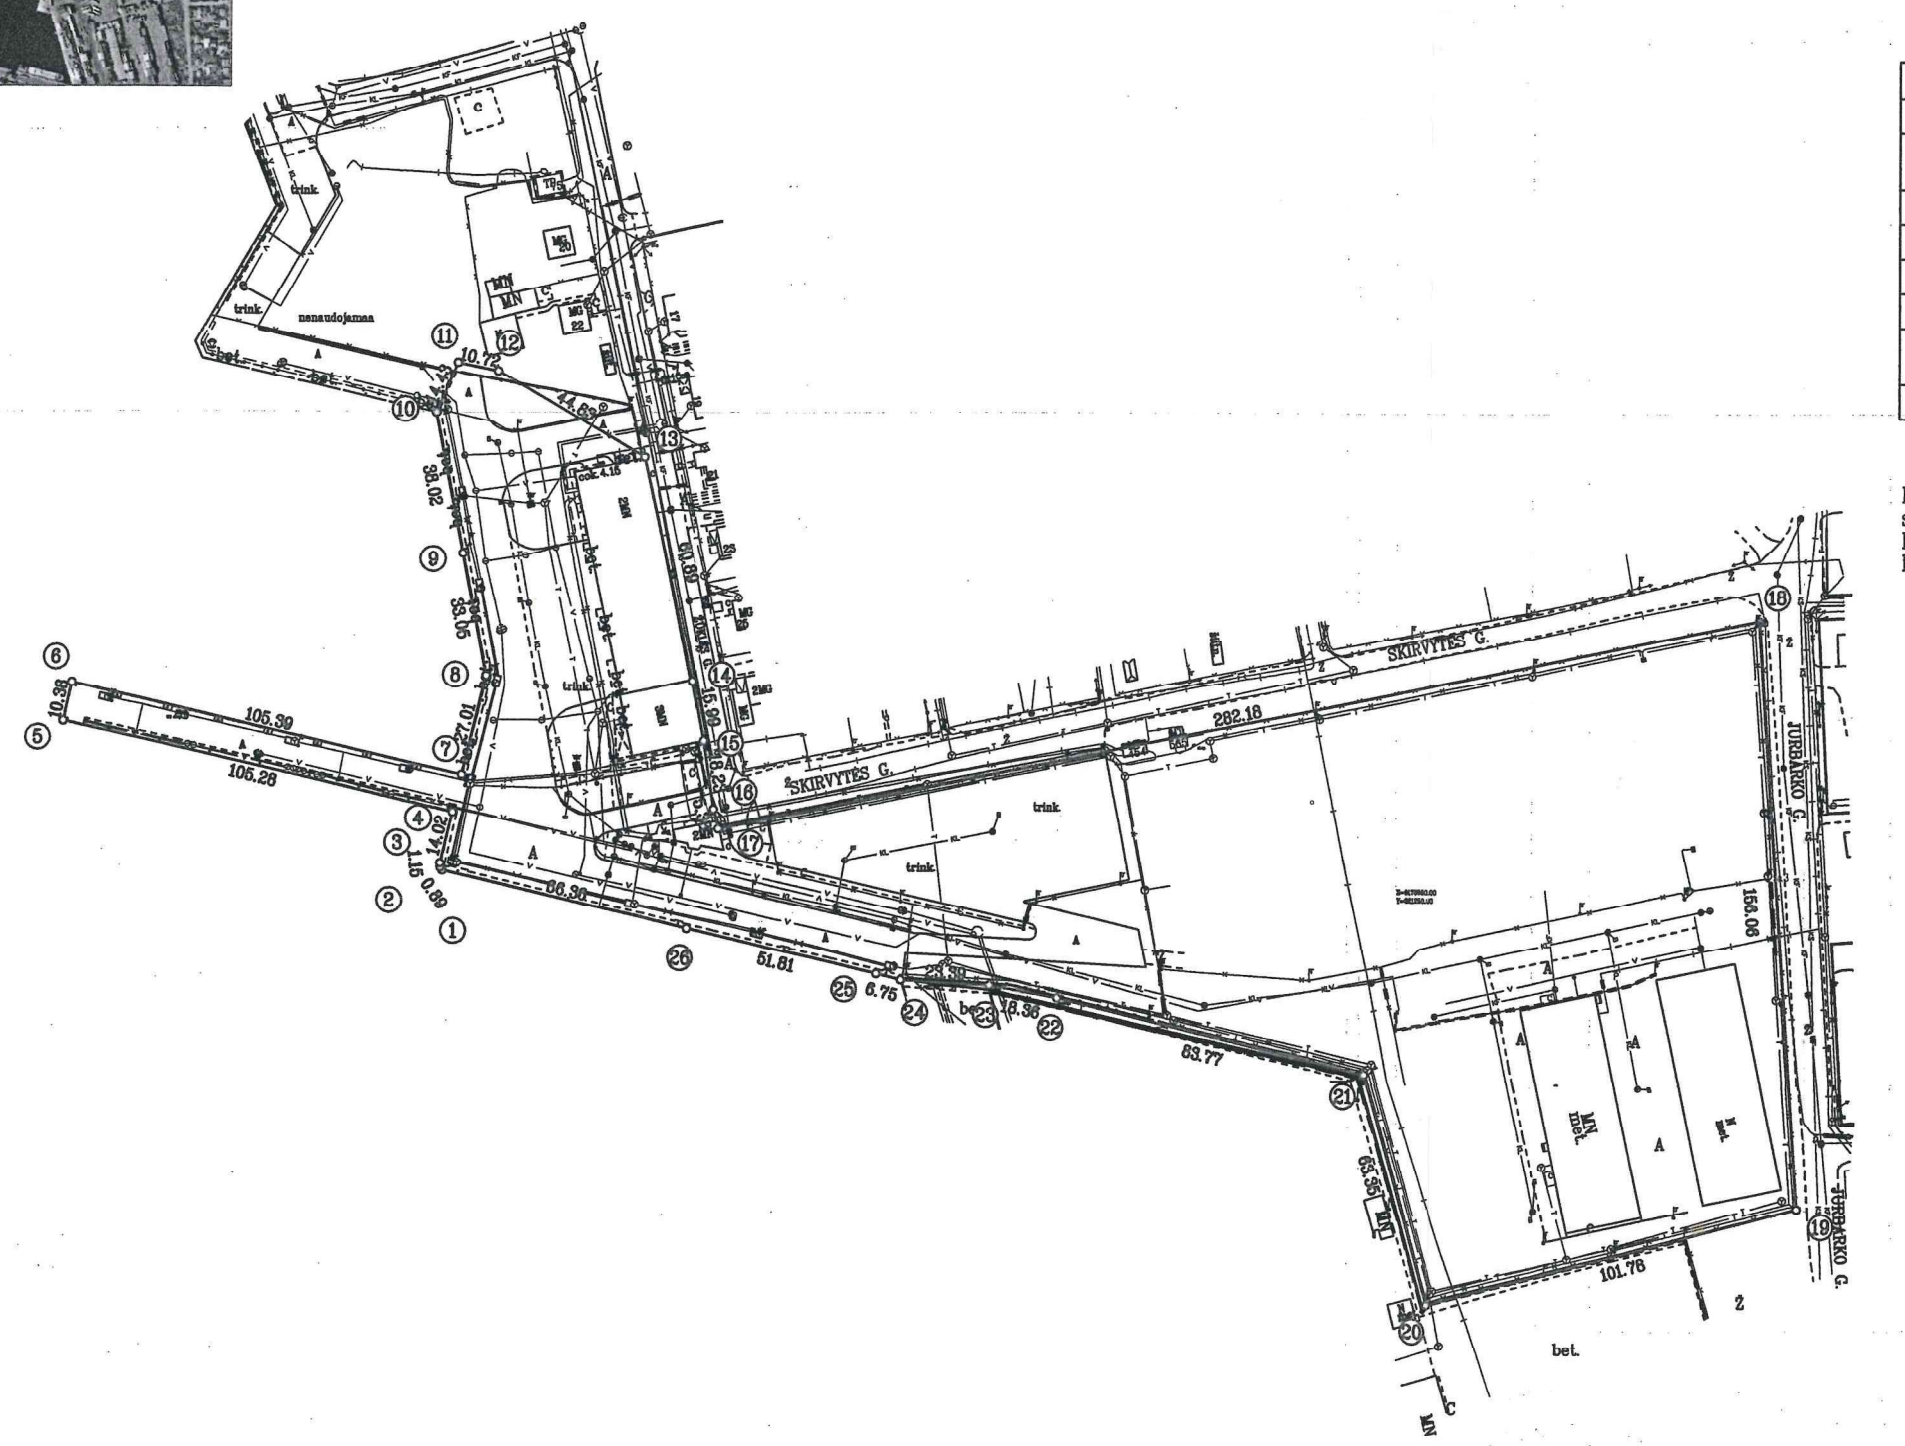

Kadastro:	*vietovė*		*blokas*	*sklypas*
Žemės sklypo kadastro Nr:		2101	/ 0010	: 0001

Gatvė, namo Nr.	žūklės g.24
Kaimas (miestelis)	
Seniūnija	
Miestas (rajonas)	Klaipėda
Apskritis	Klaipėdos

Gretimybė	Gretimo žemės sklypo kadastro Nr.	Pastabos
1,2,,,10		MALKŲ ĮLANKA
10,11		MAŽŲJŲ LAIVŲ ATSTOVOS KRANTINĖS DALIS
11,12,13		VĮ KVJUD
13,17		ŽŪKLĖS G.
17,18		SKIRVYTĖS G.
18,19		JURBARKO G.
19...24		UAB"KLAIPĖDOS TERMINALO GRUPĖ"
24...1		MALKŲ ĮLANKA

Klaipėdos valstybinio jūrų uosto žemės nuomos sutarties Nr.....................................
sudarytos 2008 m................. mėn.........d.
Priedas Nr.1
Išnuomotas sklypas pažymėtas linijomis ir taškais:1,2,...,26

Suderinta : KLAIPĖDOS VALSTYBINIO JŪRŲ UOSTO DIREKCIJA

Nuomotojas.. ....
(parašas) (data)

A.V.

Nuomininkas :

....
(parašas) (data)

A.V.

UAB "INŽINERINIAI TYRINĖJIMAI"
KLAIPĖDOS FILIALAS
Licencija Nr.G-733-(314), išduota 2008 m. rugpjūčio 27 d.

Pareigos	*Parašas*	*Vardas, pavardė*	*Data*	
Direktorius		[redacted]	2009-09-02	
Vykdytojas				
Vykdytojas				
Komplekso Nr.				A.V.

UAB "INŽINERINIAI TYRINĖJIMAI" KLAIPĖDOS FILIALAS

ŽEMĖS SKLYPO PLANAS M 1:2000

Patikrinta 2009 m. 08 mėn. 06 d.

[redacted]

Sklypo plotas 37000 m^2

Žemės sklypo kadastro Nr. 2101/0001:0001

KOORDINAČIŲ ŽINIARAŠTIS

Koordinačių sistema: LKS–1994

Taško Nr.	*Kodas*	*X*	*Y*
1	R	6173056.22	320998.13
2	R	6173056.96	320997.64
3	R	6173058.11	320997.55
4	R	6173071.73	321000.86
5	R	6173095.56	320998.31
6	R	6173105.69	320900.59
7	R	6173081.54	321003.18
8	R	6173107.83	321009.37
9	R	6173140.31	321003.25
10	R	6173177.63	320995.99
11	R	6173190.87	321001.73
12	R	6173188.64	321012.22
13	R	6173165.92	321050.87
14	R	6173106.47	321064.03
15	R	6173090.77	321067.08
16	R	6173072.74	321069.80
17	R	6173067.51	321071.08
18	R	6173122.79	321347.79
19	R	6172967.07	321358.15
20	R	6172941.66	321259.59
21	R	6173002.64	321242.42
22	R	6173022.65	321161.08
23	R	6173026.09	321143.05
24	R	6173027.45	321119.70
25	R	6173029.10	321113.15
26	R	6173041.03	321062.73

Taško Nr.	*Kodas*	*X*	*Y*

SKLYPO CENTRO KOORDINATĖS VALSTYBINĖJE (LKS–1994) KOORDINAČIŲ SISTEMOJE

Koordinatė X	*Koordinatė Y*	*Planšeto nomenklatūra*
6173078	321075	

Žiniaraštį sudarė [redacted] 2M–M–685 . 2009–09–02
(kvalifikacijos pažymėjimo nr.) *(data)*

Ištrauka iš Lietuvos Administracinių teisių pažeidimų kodekso:

47 straipsnis. Pastovių žemėnaudos riboženklių sunaikinimas arba gadinimas – užtraukia baudą nuo dviejų šimtų penkiasdešimties iki penkių šimtų litų.

48 straipsnis. Geodezinio pagrindo punkto bei markšeiderystės ženklų sunaikinimas arba gadinimas – užtraukia baudą nuo penkių šimtų iki vieno tūkstančio litų.

Žemės sklypo išdėstymo schema



ŽEMĖS SKLYPO PLANAS M 1:1000


Sklypo plotas 240 m^2

Kadastro:	*vietovė*		*blokas*	*sklypas*
Žemės sklypo kadastro Nr:		2101	/ 0010	: 0001

Gatvė, namo Nr.	Žūklės g.
Kaimas (miestelis)	
Seniūnija	
Miestas (rajonas)	Klaipėda
Apskritis	Klaipėdos

Gretimybė	Gretimo žemės sklypo kadastro Nr.	Pastabos
1,2		Lietuvos kariuomenės karinės jūrų pajėgos
2,3		Žūklės g.
3,1	2101/0008-0040	Žūklės g.22

Klaipėdos valstybinio jūrų uosto žemės nuomos sutarties Nr.......................................
sudarytos 2008 m................. mėn..........d.
Priedas Nr.1
Išnuomotas sklypas pažymėtas linijomis ir taškais: 1,...,3

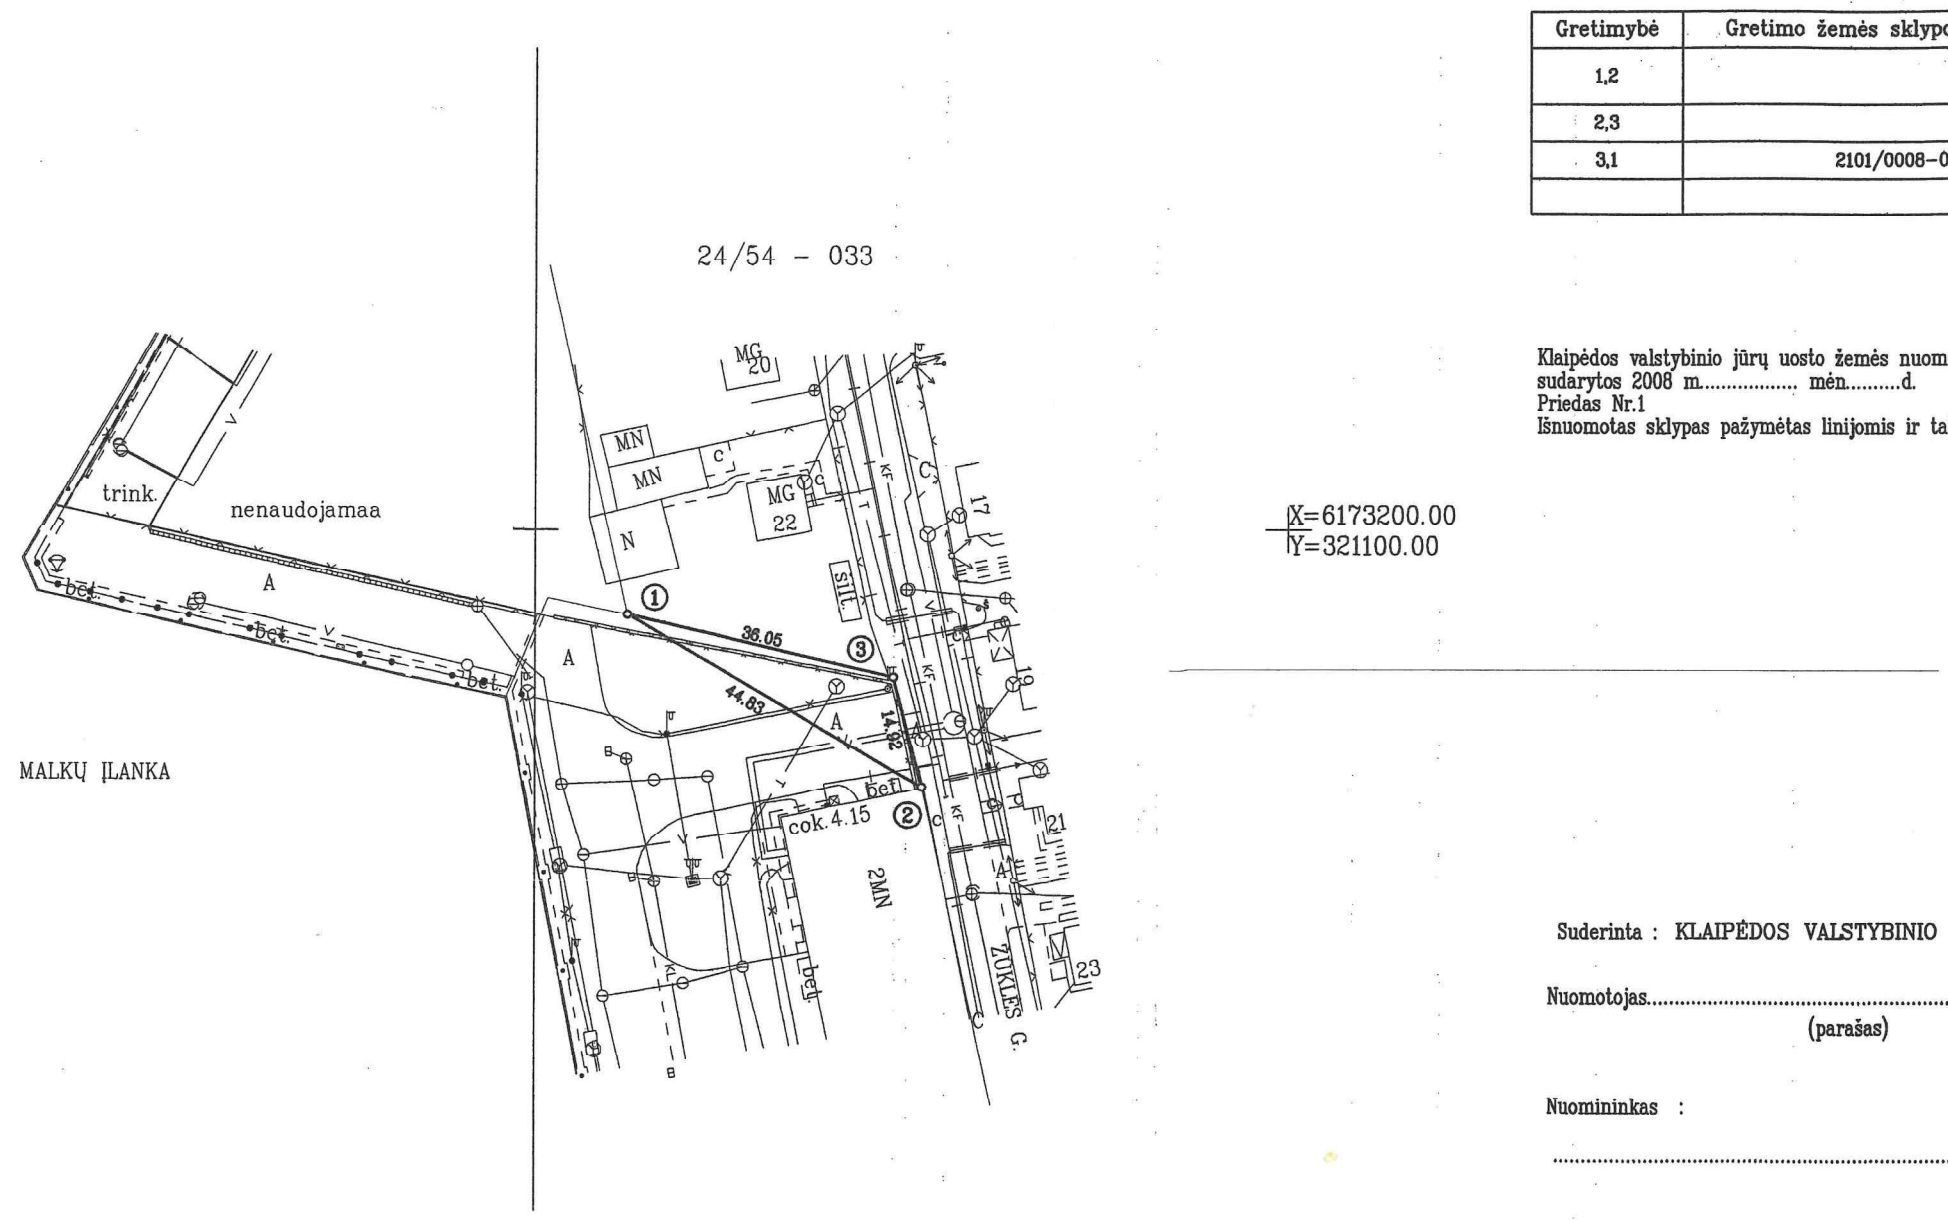

Suderinta : KLAIPĖDOS VALSTYBINIO JŪRŲ UOSTO DIREKCIJA

Nuomotojas.. ....
(parašas) (data)

A.V.

Nuomininkas :

....
(parašas) (data)

A.V.

UAB "INŽINERINIAI TYRINĖJIMAI"
KLAIPĖDOS FILIALAS
Licencija Nr.G-733-(314), išduota 2006 m. rugpjūčio 27 d.

Pareigos	Para[redacted] Data	
Direktorius	[redacted] ...09-04	
Vykdytojas	[redacted]	
Vykdytojas	[redacted]	
Komplekso Nr.	03-9G-3274	A.V.

ŽEMĖS SKLYPO PLANAS M 1:1000

Patikrinta 2009 m. 09 mėn. 04 d.

[redacted]

Sklypo plotas 240 m²

Žemės sklypo kadastro Nr. 2101/0001:0001

KOORDINAČIŲ ŽINIARAŠTIS

Koordinačių sistema: LKS–1994

Taško Nr.	*Kodas*	*X*	*Y*	*Taško Nr.*	*Kodas*	*X*	*Y*
1	R	6173188.64	321012.22				
2	R	6173165.92	321050.87				
3	R	6173180.41	321047.32				

SKLYPO CENTRO KOORDINATĖS VALSTYBINĖJE (LKS–1994) KOORDINAČIŲ SISTEMOJE

Koordinatė X	*Koordinatė Y*	*Planšeto nomenklatūra*
6173178	321037	24/54 – 033

Žiniaraštį sudarė [redacted] 2M–M–685 2009–09–04


(parašas) (kvalifikacijos pažymėjimo nr.) (data)

Ištrauka iš Lietuvos Administracinių teisių pažeidimų kodekso:

47 straipsnis. Pastovių žemėnaudos riboženklių sunaikinimas arba gadinimas – užtraukia baudą nuo dviejų šimtų penkiasdešimties iki penkių šimtų litų.


48 straipsnis. Geodezinio pagrindo punkto bei markšeiderystės ženklų sunaikinimas arba gadinimas – užtraukia baudą nuo penkių šimtų iki vieno tūkstančio litų.

Žemės sklypo išdėstymo schema

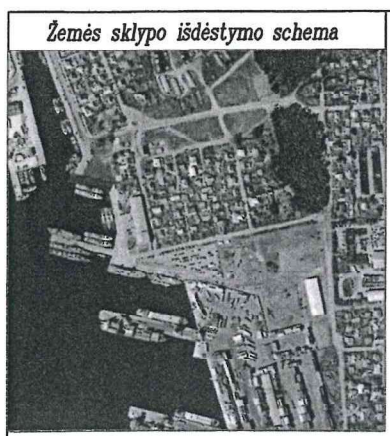

ŽEMĖS SKLYPO PLANAS M 1:1000

Sklypo plotas 784 m^2

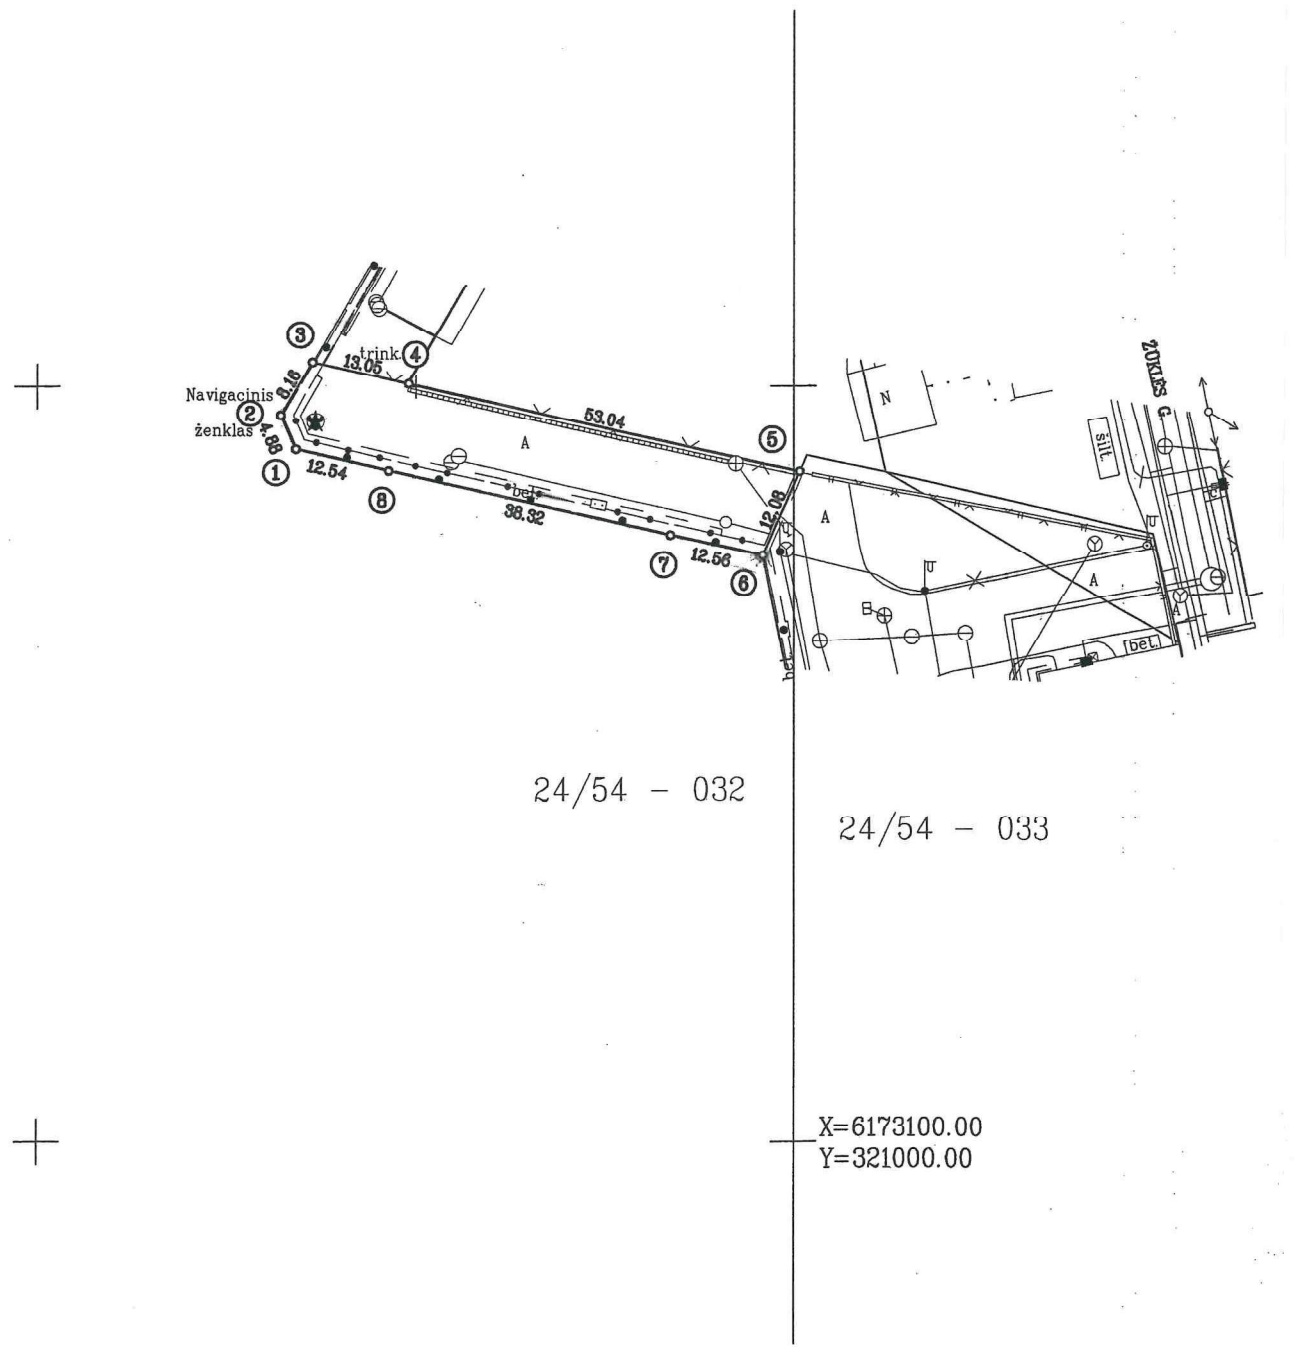

Kadastro:	*vietovė*		*blokas*	*sklypas*
Žemės sklypo kadastro Nr:		2101	/ 0010	: 0001

Gatvė, namo Nr.	Žūklės g.(Mažųjų laivų atstovos krantinės dalis)
Kaimas (miestelis)	
Seniūnija	
Miestas (rajonas)	Klaipėda
Apskritis	Klaipėdos

Gretimybė	Gretimo žemės sklypo kadastro Nr.	Pastabos
1,2,3		Malkų įlanka
3,4		Mažųjų laivų atstovos krantinė
4,5		KVJUD
5,6		Lietuvos kariuomenės karinės jūrų pajėgos
6...8,1		Malkų įlanka

Klaipėdos valstybinio jūrų uosto žemės nuomos sutarties Nr.......................................
sudarytos 2008 m................. mėn..........d.
Priedas Nr.1
Išnuomotas sklypas pažymėtas linijomis ir taškais:1,...,8

Suderinta : KLAIPĖDOS VALSTYBINIO JŪRŲ UOSTO DIREKCIJA

Nuomotojas.. ....
(parašas) (data)

A.V.

Nuomininkas :

....
(parašas) (data)

A.V.

UAB "INŽINERINIAI TYRINĖJIMAI"
KLAIPĖDOS FILIALAS
Licencija Nr.G-733-(314), išduota 2008 m. rugpjūčio 27 d.

Pareigos	Pa[redacted]	*Data*	
Direktorius	[redacted]	-09-03	
Vykdytojas			
Vykdytojas			
Komplekso Nr.			A.V.

UAB "INŽINERINIAI TYRINĖJIMAI" KLAIPĖDOS FILIALAS

ŽEMĖS SKLYPO PLANAS M 1:1000

Patikrinta 2009 m. 09 mėn. 09 d.

[redacted]

Sklypo plotas 784 m^2

Žemės sklypo kadastro Nr. 2101/0001:0001

KOORDINACIŲ ŽINIARAŠTIS

Koordinačių sistema: LKS–1994

Taško Nr.	*Kodas*	*X*	*Y*
1	R	6173191.71	320934.16
2	R	6173196.18	320932.21
3	R	6173203.23	320936.31
4	R	6173200.39	320949.05
5	R	6173188.71	321000.70
6	R	6173177.63	320995.99
7	R	6173180.32	320983.72
8	R	6173188.87	320946.37

Taško Nr.	*Kodas*	*X*	*Y*

SKLYPO CENTRO KOORDINATĖS VALSTYBINĖJE (LKS–1994) KOORDINACIŲ SISTEMOJE

Koordinatė X	*Koordinatė Y*	*Planšeto nomenklatūra*
6173191	320960	24/54 – 032

Žiniaraštį sudarė . . . [redacted] . . . 2M–M–685 . . 2009–09–03

(parašas) (kvalifikacijos pažymėjimo nr.) (data)

Ištrauka iš Lietuvos Administracinių teisių pažeidimų kodekso:

47 straipsnis. Pastovių žeménaudos riboženklių sunaikinimas arba gadinimas – užtraukia baudą nuo dviejų šimtų penkiasdešimties iki penkių šimtų litų.


48 straipsnis. Geodezinio pagrindo punkto bei markšeiderystės ženklų sunaikinimas arba gadinimas – užtraukia baudą nuo penkių šimtų iki vieno tūkstančio litų.

Žemės sklypo išdėstymo schema



ŽEMĖS SKLYPO PLANAS M 1:2000

Sklypo plotas 38024 m^2

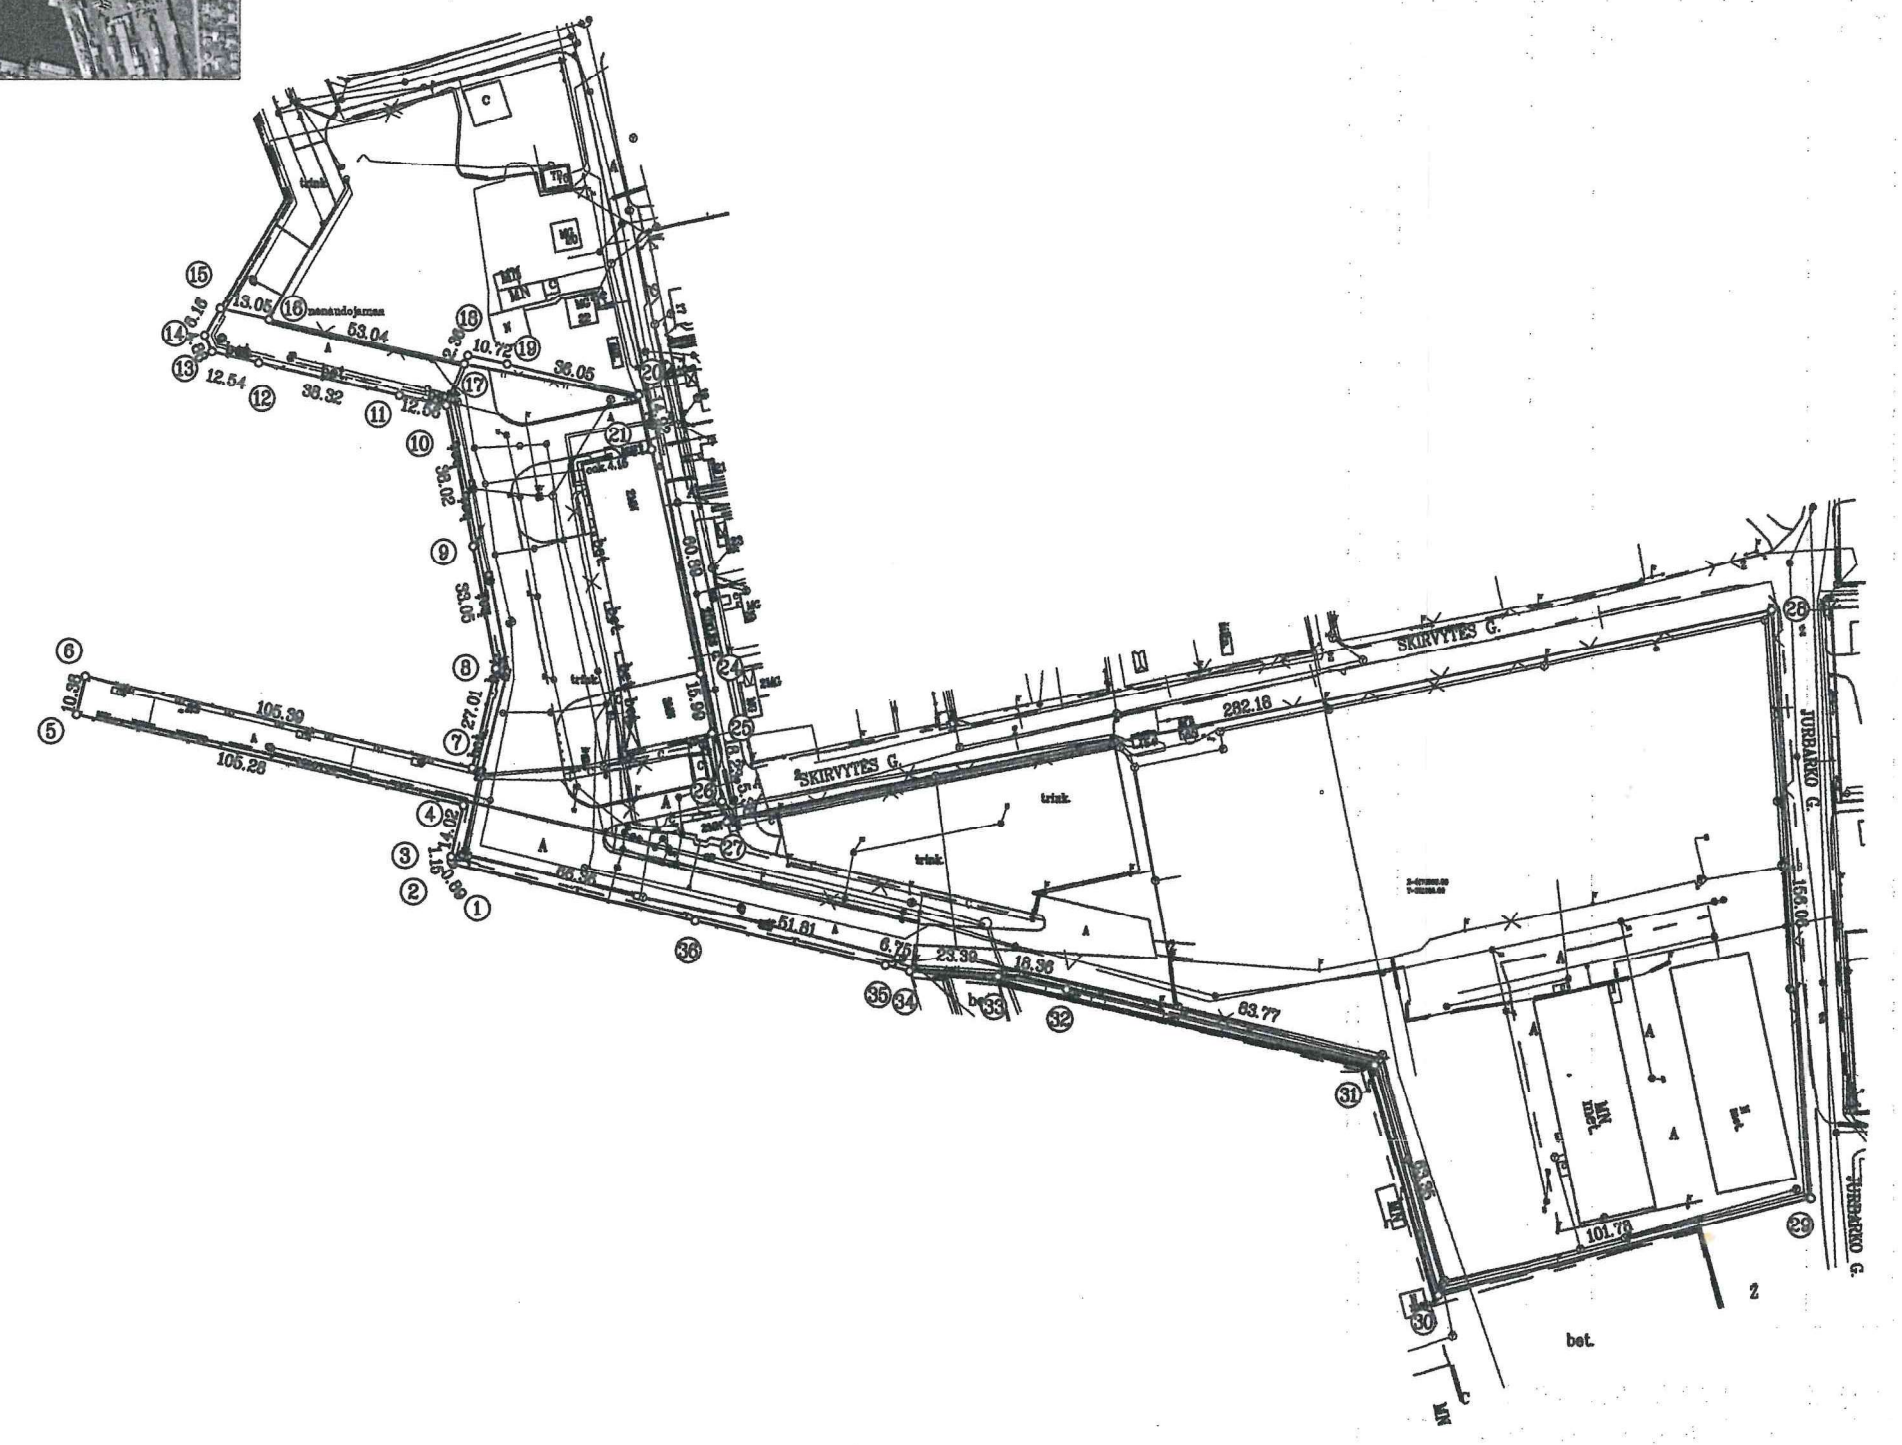

Kadastro:	vietovė		blokas	sklypas
Žemės sklypo kadastro Nr.		2101	/ 0010	: 0001

Gatvė, namo Nr.	žūklės g.24
Kaimas (miestelis)	
Seniūnija	
Miestas (rajonas)	Klaipėda
Apskritis	Klaipėdos

Gretimybė	Gretimo žemės sklypo kadastro Nr.	Pastabos
1,2,,,15		MALKŲ ĮLANKA
15,16		MAŽŲJŲ LAIVŲ ATSTOVOS KRANTINĖS DALIS
16,...19		VĮ KVJUD
19,20	2101/0008-0040	ŽŪKLĖS G.Nr.22
20,...27		ŽŪKLĖS G.
27,28		SKIRVYTĖS G.
28,29		JURBARKO G.
29...34		UAB"KLAIPĖDOS TERMINALO GRUPĖ"
34...1		MALKŲ ĮLANKA

Klaipėdos valstybinio jūrų uosto žemės nuomos sutarties Nr.....................................
sudarytos 2009 m................. mėn..........d.
Priedas Nr.1
Išnuomotas sklypas pažymėtas linijomis ir taškais:1,2,...,36

Suderinta : KLAIPĖDOS VALSTYBINIO JŪRŲ UOSTO DIREKCIJA

Nuomotojas................................[redacted]..................................
(parašas) (data)

A.V.

Nuomininkas :

....
(parašas) (data)

A.V.

UAB "INŽINERINIAI TYRINĖJIMAI"
KLAIPĖDOS FILIALAS
Licencija Nr.G-733-(314), išduota 2008 m. rugpjūčio 27 d.

Pareigos	P[redacted]	Data	
Direktorius	[redacted]	-04-02	UAB "INŽINERINIAI TYRINĖJIMAI" KLAIPĖDOS FILIALAS
Vykdytojas			
Vykdytojas			
Komplekso Nr.			A.V.

ŽEMĖS SKLYPO PLANAS M 1:2000

Patikrinta 25 m. 04 mėn. 00 d.

[redacted]

Sklypo plotas 38024 m^2

Žemės sklypo kadastro Nr. 2101/0010:0001

KOORDINAČIŲ ŽINIARAŠTIS

Koordinačių sistema: LKS–1994

Taško Nr.	*Kodas*	*X*	*Y*
1	R	6173056.22	320998.13
2	R	6173056.96	320997.64
3	R	6173058.11	320997.55
4	R	6173071.73	321000.86
5	R	6173095.56	320898.31
6	R	6173105.69	320900.59
7	R	6173061.54	321003.16
8	R	6173107.83	321009.37
9	R	6173140.31	321003.25
10	R	6173177.63	320995.99
11	R	6173180.32	320983.72
12	R	6173188.87	320946.37
13	R	6173191.71	320934.16
14	R	6173196.18	320932.21
15	R	6173203.23	320936.31
16	R	6173200.39	320949.05
17	R	6173188.71	321000.79
18	R	6173190.87	321001.73
19	R	6173188.64	321012.22
20	R	6173180.41	321047.32
21	R	6173165.92	321050.87
24	R	6173106.47	321064.03
25	R	6173090.77	321067.06
26	R	6173072.74	321069.80
27	R	6173067.51	321071.08
28	R	6173122.79	321347.79
29	R	6172967.07	321358.15
30	R	6172941.66	321259.59
31	R	6173002.64	321242.42
32	R	6173022.65	321161.08
33	R	6173026.09	321143.05
34	R	6173027.45	321119.70
35	R	6173029.10	321113.15
36	R	6173041.03	321062.73

Taško Nr.	*Kodas*	*X*	*Y*

SKLYPO CENTRO KOORDINATĖS VALSTYBINĖJE (LKS–1994) KOORDINAČIŲ SISTEMOJE

Koordinatė X	*Koordinatė Y*	*Planšeto nomenklatūra*
6173078	321075	

Žiniaraštį sudarė [redacted] 2M–M–685 . 2010–04–02

(parašas) *(kvalifikacijos pažymėjimo nr.)* *(data)*

Ištrauka iš Lietuvos Administracinių teisių pažeidimų kodekso

47 straipsnis. Pastovių žeménaudos riboženklių sunaikinimas arba gadinimas – užtraukia baudą nuo dviejų šimtų penkiasdešimties iki penkių šimtų litų.

46 straipsnis. Geodezinio pagrindo punkto bei markšeiderystės ženklų sunaikinimas arba gadinimas – užtraukia baudą nuo penkių šimtų iki vieno tūkstančio litų.