
Elektroninio dokumento nuorašas

Žemes sklypo isdestymo schema

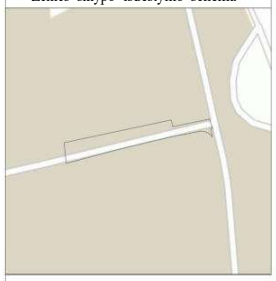


ŽEMĖS SKLYPO PLANAS M 1:500

Sklypo plotas 2562 m^2

Kadastro:	vietove	Klaipedos m.					blokas		sklypas			
Žemes sklypo kadastro Nr:		2	1	0	1	7	0	0	1			

Savivaldybe	Klaipedos m.
Seniunija	
Gyvenamoji vietove	Klaipeda
Gatve, namo Nr.	

Gretimybe	Gretimo žemes sklypo kadastro Nr.	Pastabos
1-4	2101/0010:0103	
4-5	2101/0006/0091	
5-7	2101/0006:0093	
7-12	2101/7001:0120	
12-1	2101/0010:0103	

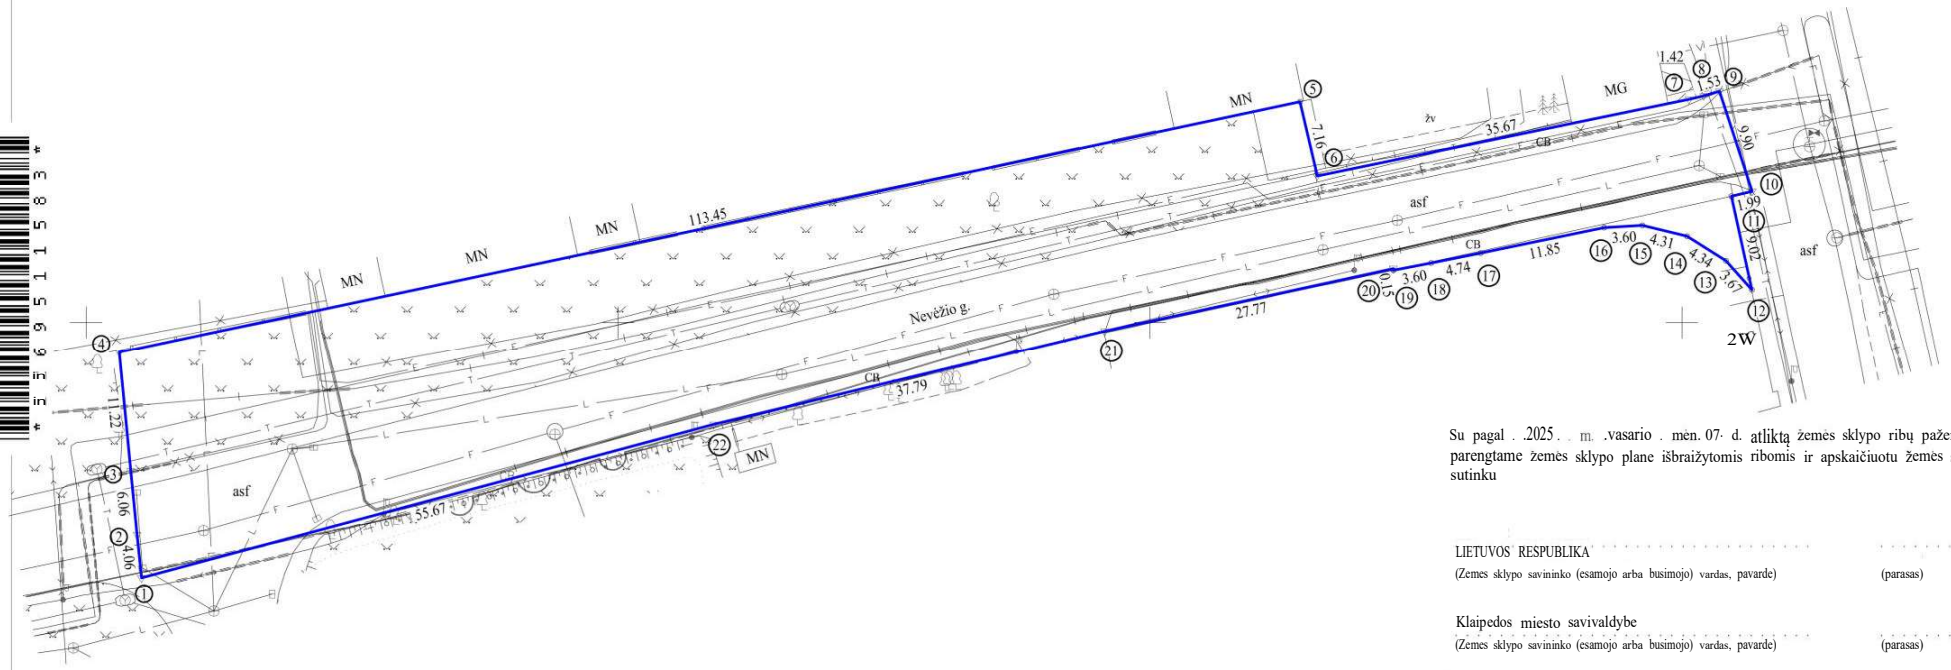

Su pagal .2025. . m. .vasario . mėn. 07· d. atliktą žemės sklypo ribų paženklinimą-parodymą parengtame žemės sklypo plane išbraižytomis ribomis ir apskaičiuotu žemės sklypo plotu sutinku

LIETUVOS RESPUBLIKA . . .

ŽEMĖS SKLYPO PLANAS M 1:500

Žemes sklypo plotas 2562 m2

Žemes sklypo kadastro numeris:	kodas	blokas	sklypas
	2 1O 1	7 0 0 1	

KOORDINAČIV ŽINIARAŠTIS

Tasko Nr.	Kodas	X	Y	Tasko Nr.	Kodas	X	Y
1	R	6174125.93	321105.23				
2	R	6174129.97	321104.81				
3	R	6174136.00	321104.20				
4	R	6174147.17	321103.14				
5	R	6174170.76	321214.11				
6	R	6174163.79	321215.73				
7	R	6174170.98	321250.67				
8	R	6174171.31	321252.05				
9	R	6174171.75	321253.52				
10	R	6174162.34	321256.59				
11	R	6174161.89	321254.65				
12	R	6174153.08	321256.58				
13	R	6174155.82	321254.14				
14	R	6174158.13	321250.47				
15	R	6174159.15	321246.28				
16	R	6174158.94	321242.69				
17	R	6174156.54	321231.09				
18	R	6174155.62	321226.44				
19	R	6174154.95	321222.90				
20	R	6174155.10	321222.87				
21	R	6174149.18	321195.74				
22	R	6174140.35	321159.00				

Žemes sklypo centro koordinates		Darbo LitPOS laikas			
Koordinacit) sistema	Koordinates X/Y	Data	2025-08-28		
Valstybine LKS-1994	X=6174151.44 Y=321171.17	Prisijungta	10:00		
		Atsijungta	11:00		

Žiniarastj sudare:	v. pavarde	2M-M-2625	2025-08-28
		kval. paž. nr. parašas	data

* 2 2 6 9 5 1 1 5 8 3 *

ELEKTRONINIO DOKUMENTO METADUOMENYS	
Dokumento pavadinimas (antraste)	Žemes sklypo planas
Dokumento sudarytojas (-ai)	Matininkas, UAB "Geosmart"2025-08-28
Dokumento registracijos data ir numeris	
Dokumento lapt} skaicius	2
ParaSo paskirtis	PasiraSymas
ParaSa sukurusio asmens vardas, pavarde ir pareigos	Matininkas, "LT"
Sertifikatas iSduotas	
ParaSo sukurimo data ir laikas	2025.08.28 08:54:25 (GMT+03:00)
ParaSo formatas	PAdES
Laiko zymoje nurodytas laikas	2025.08.28 08:54:26 (GMT+03:00)
Informacija apie sertifikavimo paslaugp teikeja	RCSC IssuingCA, VI Registru centras - i.k. 124110246, LT
Sertifikato galiojimo laikas	Nuo 2024.05.28 11:50:46 iki 2026.05.25 17:30:43
ParaSo paskirtis	Suderinta: Valstybines zemes patiketinis.
Parasa sukurusio asmens vardas, pavarde ir pareigos	, Klaipedos miesto savivaldybes administracijos Urbanistikos ir architekturos departamento Zemetvarkos skyriaus vedeja
Sertifikatas iSduotas	, "LT"
ParaSo sukurimo data ir laikas	2025.08.28 15:07:10 (GMT+03:00)
ParaSo formatas	PAdES
Laiko zymoje nurodytas laikas	2025.08.28 15:07:51 (GMT+03:00)
Informacija apie sertifikavimo paslaugp teikeja	RCSC IssuingCA-2, VI Registru Centras - i.k. 124110246, LT
Sertifikato galiojimo laikas	Nuo 2025.01.20 16:13:35 iki 2030.01.19 16:13:35
ParaSo paskirtis	Byla patikrinta
ParaSa sukurusio asmens vardas, pavarde ir pareigos	, Vyresnioji kadastro specialiste, "LT"
Sertifikatas iSduotas	
ParaSo sukurimo data ir laikas	2025.09.03 09:30:34 (GMT+03:00)
ParaSo formatas	PAdES
Laiko zymoje nurodytas laikas	2025.09.03 09:30:37 (GMT+03:00)
Informacija apie sertifikavimo paslaugu teikeja	RCSC IssuingCA-2, VI Registru Centras - i.k. 124110246, LT
Sertifikato galiojimo laikas	Nuo 2025.01.06 09:04:51 iki 2027.01.06 09:04:51
Pagrindinio dokumento priedp skaidius	1
Pagrindinio dokumento priedai	21017001 -20250828.dwg
Pagrindinio dokumento pridedamij dokumenti} skaicius	-
Pridedami dokumentai	-
Programmes jrangos, kuria naudojantis sudarytas elektroninis dokumentas, pavadinimas	GeoMatininkas, versija 3.39
Informacija apie elektroninio (-ill) paraSo (-14) tikrinima (tikrinimo data)	Atitinka specifikacijos keliamus reikalavimus. Visi dokumente esantys elektroniniai parasai galioja (2025.11.04 16:50:52)
Papildomi metaduomenys	\uorasą suformavo 2025.11.04 16:50:52

2269638802