



## VILNIAUS MIESTO SAVIVALDYBĖS ADMINISTRACIJOS DIREKTORIAUS PAVADUOTOJAS

### ĮSAKYMAS DĖL ŽEMĖS SKLYPO PRIE GURIŲ IR MORAVŲ GATVIŲ FORMAVIMO IR PERTVARKYMO PROJEKTO TVIRTINIMO

2021 m. gruodžio d. Nr. A30-  
Vilnius

Vadovaudamasi Lietuvos Respublikos žemės įstatymo 24 ir 40 straipsniais, Lietuvos Respublikos specialiųjų žemės naudojimo sąlygų įstatymu, Lietuvos Respublikos žemės ūkio ministro ir Lietuvos Respublikos aplinkos ministro 2004 m. spalio 4 d. įsakymu Nr. 3D-452/D1-513 „Dėl Žemės sklypų formavimo ir pertvarkymo projektų rengimo taisyklių patvirtinimo“ ir Vilniaus miesto savivaldybės administracijos direktoriaus 2021 m. kovo 19 d. įsakymo Nr. 40-144/21 „Dėl Vilniaus miesto savivaldybės administracijos direktoriaus pavaduotojos Danutos Narbut įgaliojimų“ 1.1.5 papunkčiu:

1. T v i r t i n u žemės sklypo prie Gurių ir Moravų gatvių formavimo ir pertvarkymo projektą, kurio tikslas – suformuoti naują kitos paskirties visuomeninės paskirties teritorijų naudojimo būdos žemės sklypą savivaldybių funkcijoms (savivaldybės teritorijoje gyvenančių vaikų iki 16 metų mokymosi pagal privalomojo švietimo programas užtikrinimas, ikimokyklinio ugdymo, vaikų ir suaugusiųjų neformaliojo švietimo organizavimas, vaikų ir jaunimo užimtumo organizavimas) įgyvendinti, taip pat projekto erdvinius duomenis, nurodytus Žemėtvarkos planavimo dokumentų rengimo informacinėje sistemoje (paslaugos Nr. ZSFP-97911), ir sprendinius (pagal pridedamą brėžinį):

- 1.1. plotą – 18 508 (aštuoniolikos tūkstančių penkių šimtų aštuonių) kv. m;
- 1.2. pagrindinę žemės naudojimo paskirtį – kitą;
- 1.3. naudojimo būdą – visuomeninės paskirtis teritorijų;
- 1.4. specialiąsias žemės naudojimo sąlygas, nustatytas Specialiųjų žemės naudojimo sąlygų įstatyme, – aerodromo apsaugos zonos (III skyriaus pirmasis skirsnis), elektros tinklų apsaugos zonos (III skyriaus ketvirtasis skirsnis), skirstomųjų dujotiekių apsaugos zonos (III skyriaus šeštasis skirsnis), požeminio vandens vandenviečių apsaugos zonos (VI skyriaus vienuoliktasis skirsnis).

2. N u s t a t a u, kad žemės sklypo plotas, ribos ir specialiosios žemės naudojimo sąlygos gali būti tikslinamos atlikus kadastrinius matavimus.

Administracijos direktoriaus pavaduotoja

Danuta Narbut


# ŽEMĖS SKLYPŲ FORMAVIMO IR PERTVARKYMO PROJEKTAS M 1:2000

## SPRENDINIŲ BRĖŽINYS

Sklypo plotas 1,8508 ha



Gatvė, namo nr.	Gurių g.
Miestas	Vilniaus m.
Rajonas (savivaldybė)	Vilniaus
Apskritis	Vilniaus

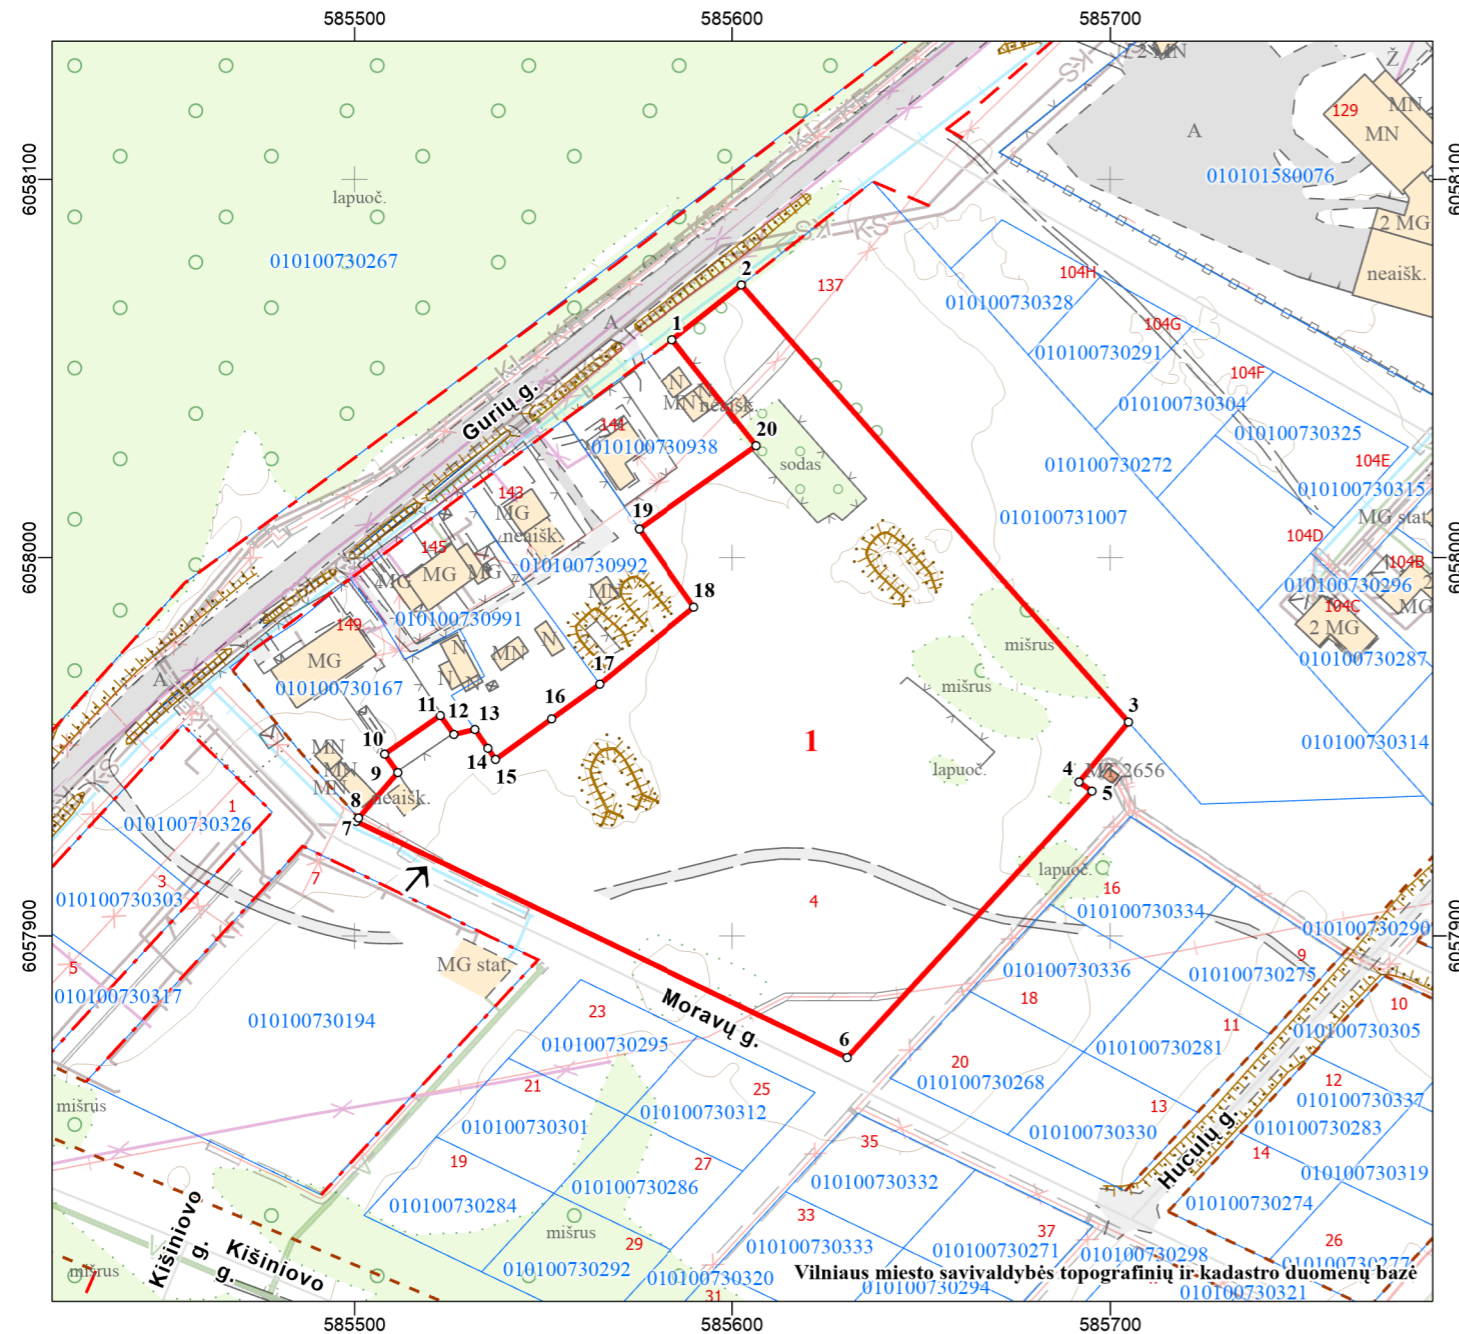

Skł. Nr.	Sklypo plotas ha Pažymėta taškais	Sklypo naudojimo paskirtis Sklypo naudojimo būdas	Specialiosios žemės naudojimo sąlygos (pagal Lietuvos Respublikos specialiųjų sąlygų įstatymą, patvirtintą Lietuvos Respublikos Seimo 2019 m birželio 6 d. nutarimu Nr. XIII-2166)
1	1,8508 1----20	Kita Visuomeninės paskirties teritorijos	- Elektros tinklų apsaugos zonos (III skyrius, ketvirtasis skirsnis) - 0,0223 ha - Skirstomųjų dujotiekių apsaugos zonos (III skyrius, šeštasis skirsnis) - 0,0004 ha - Požeminio vandens vandenviečių apsaugos zonos (VI skyrius, vienuoliktasis skirsnis) - 1,8508 ha - Aerodromo apsaugos zonos (III skyrius, pirmasis skirsnis) - 1,8508 ha

PASTABA: Tikslī įvažiavimo į sklypą vieta bus nustatyta techninio projekto rengimo metu.

Taškų koordinatės LKS-94

Tšk. Nr.	X	Y	Tšk. Nr.	X	Y
1	6058057,58	585584,07	11	6057958,26	585522,63
2	6058072,08	585602,45	12	6057953,26	585526,22
3	6057956,53	585704,78	13	6057954,56	585531,77
4	6057940,68	585691,70	14	6057949,58	585535,22
5	6057938,25	585695,13	15	6057946,64	585537,22
6	6057867,83	585630,42	16	6057957,38	585552,07
7	6057930,25	585500,41	17	6057966,54	585564,81
8	6057931,16	585501,03	18	6057986,90	585589,85
9	6057943,18	585511,40	19	6058007,55	585575,26
10	6057948,06	585507,92	20	6058029,59	585606,35

### Sutartiniai ženklai

- formuojamas sklypas
- o<sup>1</sup> posūkio taškas
- įvažiavimas į sklypus
- inž. tinklų apribojimai
- gretimas sklypas

### Žemės sklypo žemės naudmenų eksplikacija

Žemės sklypo Nr.	bendras plotas	žemės ūkio naudmenos				miškas	keliai	užstatyta teritorija	vandenys	kita žemė			
		iš viso	ariama	sodai	pievos					želdiniai	pelkės	pažeista	nenaud.
1	1,8508	-	-	-	-	-	-	-	-	-	-	-	1,8508

### ŽEMĖS SKLYPŲ FORMAVIMO IR PERTVARKYMO PROJEKTAS

Tikslas - suformuoti kitos paskirties žemės sklypus Gurių g., Vilniaus m. sav.

### PROJEKTUOTOJAS:

SAVIVALDYBĖS ĮMONĖ "VILNIAUS PLANAS"  
Lvovo g. 25-102, LT-09320 Vilnius



KVALIF. PAŽ.  
FP-27

Geodezininkė Ž. Bagdonienė

SPRENDINIŲ BRĖŽINYS M 1:2000

LAIDA

OBJEKTO NR.

DALIS

LAPAS

LAPŲ

ZSFP-97911

1

1

2021-10-04

A.V.