



VILNIAUS MIESTO SAVIVALDYBĖS ADMINISTRACIJOS DIREKTORIAUS PAVADUOTOJAS

ĮSAKYMAS DĖL ŽEMĖS SKLYPO MAUMEDŽIŲ GATVĖJE FORMAVIMO IR PERTVARKYMO PROJEKTO TVIRTINIMO

2021 m. kovo d. Nr. A30-
Vilnius

Vadovaudamasi Lietuvos Respublikos žemės įstatymo 24 ir 40 straipsniais, Lietuvos Respublikos specialiųjų žemės naudojimo sąlygų įstatymu, Lietuvos Respublikos teritorijų planavimo įstatymo 16 ir 20 straipsniais, Lietuvos Respublikos žemės ūkio ministro ir Lietuvos Respublikos aplinkos ministro 2004 m. spalio 4 d. įsakymu Nr. 3D-452/D1-513 „Dėl Žemės sklypų formavimo ir pertvarkymo projektų rengimo taisyklių patvirtinimo“ ir Vilniaus miesto savivaldybės administracijos direktoriaus 2019 m. rugsėjo 11 d. įsakymo Nr. 40-356/19 „Dėl Vilniaus miesto savivaldybės administracijos direktoriaus pavaduotojos Danutos Narbut įgaliojimų“ 1.1.5 papunkčiu:

1. T v i r t i n u kitos paskirties žemės sklypo Maumedžių gatvėje formavimo ir pertvarkymo projektą, kurio tikslas – suformuoti naują kitos paskirties visuomeninės paskirties teritorijų ir bendrojo naudojimo (miestų, miestelių ir kaimų ar savivaldybių bendrojo naudojimo) teritorijų naudojimo būdų valstybinės žemės sklypą savivaldybių funkcijoms (ikimokyklinio ugdymo organizavimas, aplinkos kokybės gerinimas ir apsauga, savivaldybės teritorijoje esančių želdynų, želdinių apsauga, tvarkymas ir kūrimas, gyventojų poilsio organizavimas) įgyvendinti, taip pat projekto erdvinius duomenis, nurodytus Žemėtvarkos planavimo dokumentų rengimo informacinėje sistemoje (paslaugos Nr. ZSFP-81135), ir sprendinius (pagal pridedamą brėžinį):

1.1. plotą – 5090 (penkių tūkstančių devyniasdešimties) kv. m;

1.2. naudojimo būdus – visuomeninės paskirties teritorijos ir bendrojo naudojimo (miestų, miestelių ir kaimų ar savivaldybių bendrojo naudojimo) teritorijos;

1.3. specialiąsias žemės naudojimo sąlygas, nustatytas Specialiųjų žemės naudojimo sąlygų įstatyme, – aerodromo apsaugos zonos (III skyriaus pirmasis skirsnis), vandens tiekimo ir nuotekų, paviršinių nuotekų tvarkymo infrastruktūros apsaugos zonos (III skyriaus dešimtas skirsnis), viešųjų ryšių tinklų elektroninių ryšių infrastruktūros apsaugos zonos (III skyriaus vienuoliktasis skirsnis), šilumos perdavimo tinklų apsaugos zonos (III skyriaus dvyliktasis skirsnis), požeminio vandens vandenviečių apsaugos zonos (VI skyriaus vienuoliktasis skirsnis).

2. N u s t a t a u, kad žemės sklypo plotas, ribos ir specialiosios žemės naudojimo sąlygos gali būti tikslinami atlikus kadastrinius matavimus, įvažiavimo į sklypą vieta gali keistis rengiant statybos techninį projektą.



Administracijos direktoriaus pavaduotoja

Danuta Narbut

ŽEMĖS SKLYPŲ FORMAVIMO IR PERTVARKYMO PROJEKTAS M 1:1000

SPRENDINIŲ BRĖŽINYS

Sklypų plotas 0,5090 ha

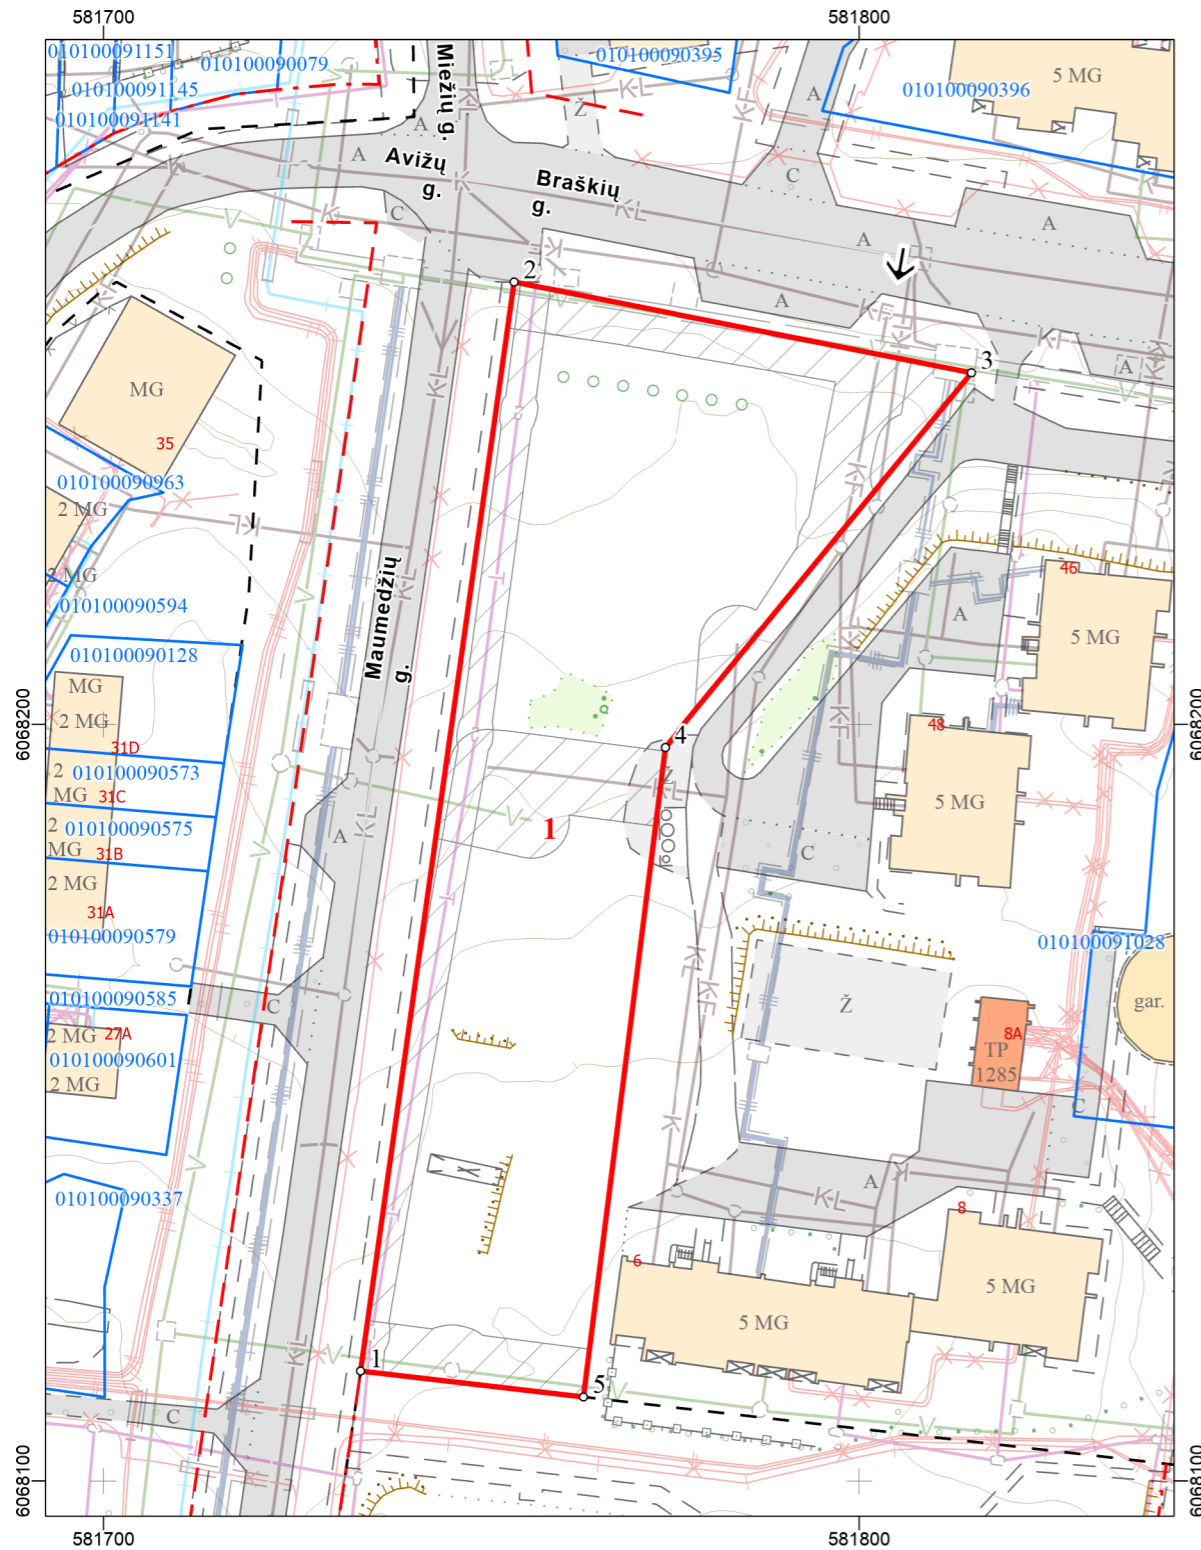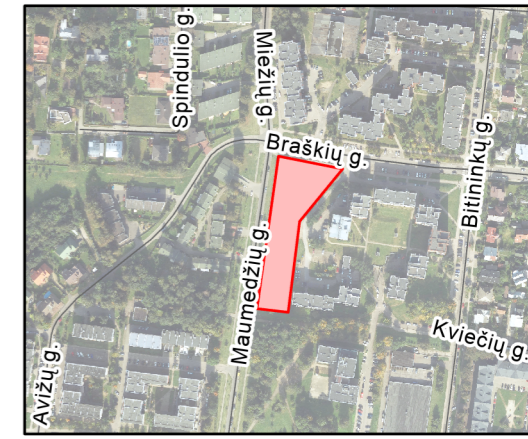

Pastaba: formuojant žemės sklypo planą naudojama Vilniaus miesto savivaldybės topografinių ir kadastro duomenų bazė

Sutartiniai ženklai

- formuojamas sklypas
- o1 posūkio taškas
- įvažiavimas į sklypą
- inž. tinklų apribojimai
- gretimas sklypas

Taškų koordinatės LKS-94

Tšk. Nr.	X	Y
1	6068114,52	581733,98
2	6068258,47	581754,27
3	6068246,47	581814,84
4	6068196,95	581774,27
5	6068111,10	581763,43

Gatvė, namo nr.	Maumedžių g.
Miestas	Vilniaus m.
Rajonas (savivaldybė)	Vilniaus
Apskritis	Vilniaus

Skł. Nr.	Sklypo plotas ha Pažymėta taškais	Sklypo naudojimo paskirtis Sklypo naudojimo būdas	Specialiosios žemės naudojimo sąlygos (pagal Lietuvos Respublikos specialiųjų sąlygų įstatymą, patvirtintą Lietuvos Respublikos Seimo 2019 m birželio 6 d. nutarimu Nr. XIII-2166)
1	0,5090 1-2-3-4-5	Kita Visuomeninės paskirties teritorijos. Bendro naudojimo (miestų, miestelių ir kaimų ar savivaldybių bendro naudojimo) teritorijos.	<ul style="list-style-type: none"> - Viešųjų ryšių tinklų elektroninių ryšių infrastruktūros apsaugos zonos (III skyrius, vienuoliktasis skirsnis) - 0,0554 ha - Šilumos perdavimo tinklų apsaugos zonos (III skyrius, dvyliktasis skirsnis) - 0,0081 ha - Vandens tiekimo ir nuotekų, paviršinių nuotekų tvarkymo infrastruktūros apsaugos zonos (III skyrius, dešimtas skirsnis) - 0,1175 ha - Požeminio vandens vandenviečių apsaugos zonos (VI skyrius, vienuoliktasis skirsnis) - 0,5090 ha - Aerodromo apsaugos zonos (III skyrius, pirmasis skirsnis) - 0,5090 ha

Žemės sklypo Nr.	bendras plotas	žemės ūkio naudmenos				miškas	keliai	užstatyta teritorija	vandenys	kita žemė				nususinta žemė
		iš viso	ariama	sodai	pievos					želdiniai	pelkės	pažeista	nenaud.	
1	0,5090	-	-	-	-	-	-	-	-	-	-	0,5090	-	

ŽEMĖS SKLYPŲ FORMAVIMO IR PERTVARKYMO PROJEKTAS Tikslas - suformuoti kitos paskirties žemės sklypą Maumedžių g. Vilniaus m. sav.				PROJEKTUOTOJAS: SAVIVALDYBĖS ĮMONĖ "VILNIAUS PLANAS" KONSTITUCIJOS PR. 3, 09601 VILNIUS (8-5) 211 2446		
SPRENDINIŲ BRĖŽINYS M1:1000		KVALIF. PAŽ. FP-27		Geodezininkė Ž. Bagdonienė		
OBJEKTO NR. ZSFP-81135		DALIS LAPAS 1 1		LAIDA LAI		A.V.
				2020-12-11		