

UAB "Šiaulių Rymontas"

PAŽYMA Nr.15-05/03

2015-05-15
Panevėžys

Pažymima, kad statybos objekte lauko 0.4 kV elektros kabelinės linijos
pertvarkymas iš KS-2716 Savitiškio g. 13, Panevėžys, atlikta lauko elektros
tinklai. Elektros montavimo darbai atlikti, įrankiai surinkti, žmonės išvesti.
Galima jungti įtampą 2015 m. gegužės mėn. 15 d.



UAB „ŠIAULIŲ RYMONTA“

Miestas Panevėžys

Užsakovas VI „Panevėžio miškų urėdija“

Objektas Lauko 0,4 kV elektros kabelinės linijos iš KS-2716 pertvarkymas, Savitiškio g. 13, Panevėžys

Data 2015-05-15

ELEKTROS MONTAVIMO DARBŲ PRIĖMIMO – PERDAVIMO

A K T A S Nr. 15 05/03

Komisija susidedanti iš užsakovo atstovo _____

Vartotojo atstovo _____ **Darbu vadovas** _____

elektros montavimo organizacijos atstovo UAB „Šiaulių RYMONTA“ |

atliko sumontuotų elektros įrenginių patikrinimą.

1. Pridavimui pateikta lauko elektros tinklai.
2. Objektas sumontuotas pagal projektą R-15-026; paruoštą UAB „Šiaulių Rymonta“
3. Komisija patikrino techninę dokumentaciją pateiktą pagal EIT ir STR reikalavimus (priedas B-1a).
4. Elektros įrenginiai išbandyti 400 V laike 36 val.
5. Darbų pateiktų pridavimui suma (_____) Lt.
6. Komisijos nustatytų nukrypimų nuo galiojančių išyklių ir kitų defektų sąrašas (pridedamas atskirame lape).

Komisijos išvada:

7. Elektros montavimo darbai pilnai atitinka EIT ir STR reikalavimus. Objektas nurodytas šiame akte priimamas į pramoninę eksploataciją nuo 2015 m. gegužės mėn. 15

Vyriausiasis inžinierius

Pridavė: _____

Priėmė: _____



A.V.

**UŽDAROJI AKCINĖ BENDROVĖ
“ŠIAULIŲ RYMONTA“**

**Metalistų gt. 2c, LT-78107 Šiauliai, tel. (841) 540045
Smėlynės gt. 112, LT-35113 Panevėžys, tel. 8~45 463151; fax. 8~45 516411**

**Įmonės kodas 145841261
Atestato Nr. 6212**

PROJEKTO Nr.: R-15-026

**OBJEKTAS: LAUKO 0.4kV ELEKTROS KABELINĖS LINIJOS
IŠ KS-2716 PERTVARKYMAS.**

ADRESAS: SAVITIŠKIO G. 13, PANEVĖŽYS

TOMAS: 1

DALIS: LAUKO ELEKTROS TINKLAI

ETAPAS: TECHNINIS DARBO PROJEKTAS

UŽSAKOVAS: VĮ „PANEVĖŽIO MIŠKŲ URĖDIJA“

Direktorius

Projekto dalies vadovas:
Atestato Nr.:



PROJEKTO SUDĖTIES ŽINIARAŠTIS

Eil. nr.	Bylos žymuo	Pavadinimas	Pastabos
----------	-------------	-------------	----------

Projekto tekstinių dokumentų žiniaraštis

1.	R-15-026-TDP-SŽ	Projekto sudėties žiniaraštis	1 lapas
2.	R-15-026-TDP-AR	Aiškinamasis raštas	1 lapas
3.	R-15-026-TDP-MZ	Medžiagų kiekių žiniaraštis	1 lapas
4.		Saugos reikalavimai	1 lapai

Brėžinių žiniaraštis

5.	R-15-026-TDP-LE-1	Genplanas su proj. lauko elektros tinklais M 1:500	1 lapas
----	-------------------	--	---------

Atestato Nr.	UAB „ŠIAULIŲ RYMONTA“		Lauko 0,4kV elektros kabelinės linija iš KS-2716 pertvarkymas. Savitiškio g. 13, Panevėžys		
6212					
22089	PV	2015	PROJEKTO SUDĖTIES ŽINIARAŠTIS	Laida	
	PVA	2015		O	
ETAPAS	UŽSAKOVAS:		R-15-026-TDP-SŽ	Lapas	Lapų
TDP	VĮ „Panevėžio miškų urėdija“			1	1

AIŠKINAMASIS RAŠTAS LAUKO ELEKTROS TINKLAI

1. Bendroji dalis

Projektas suderintas su visomis suinteresuotomis organizacijomis, užsakovu, trečiaisiais asmenimis ir yra tinkamas statybos darbų vykdymui.

2. Statybinė-techninė dalis

2.1. Elektros kabelinė linija įrengiama nuo Kliento (VĮ „Miškų urėdija“) elektros paskirstymo skydo PS iki ant esamos kabelinės linijos iš KS-2716, įrengtos jungiamosios movos.

El. kabelinė linija klojama grunte, įrengiant uždara perėjimą, kertant asfalto dangą. Žemės kasimo darbai persikirtimuose su esamomis požeminėmis komunikacijomis atliekami rankomis, kabelis klojamas apsauginiame vamzdyje. Darbai atliekami išsikvietus tinklų savininkų atstovus.

3.


Atestato Nr.	UAB „ŠIAULIŲ RYMONTA“		Lauko 0,4kV elektros kabelinės linija iš KS-2716 pertvarkymas. Savitiškio g. 13, Panevėžys	
6212			AIŠKINAMASIS RAŠTAS	Laida
22089	PV	2015		O
	PVA	2015		
ETAPAS	UŽSAKOVAS:			Lapas
TDP	VĮ „Panevėžio miškų urėdija“		R-15-026-TDP-AR	Lapų
				1
				1

SUTARTINIAI ŽYMĖJIMAI:

- g/b atrama su ramsčiu SNV 2.7
- g/b atrama SNV 2.7
- g/b atrama S90-21,6 (nauja)
- g/b atrama A1
- g/b atrama su ramsčiu A1

Apskaitos skyde KAS1 (lauke):

- Parko g. 30-1
- Parko g. 30-4
- Parko g. 30-5
- Parko g. 30-7

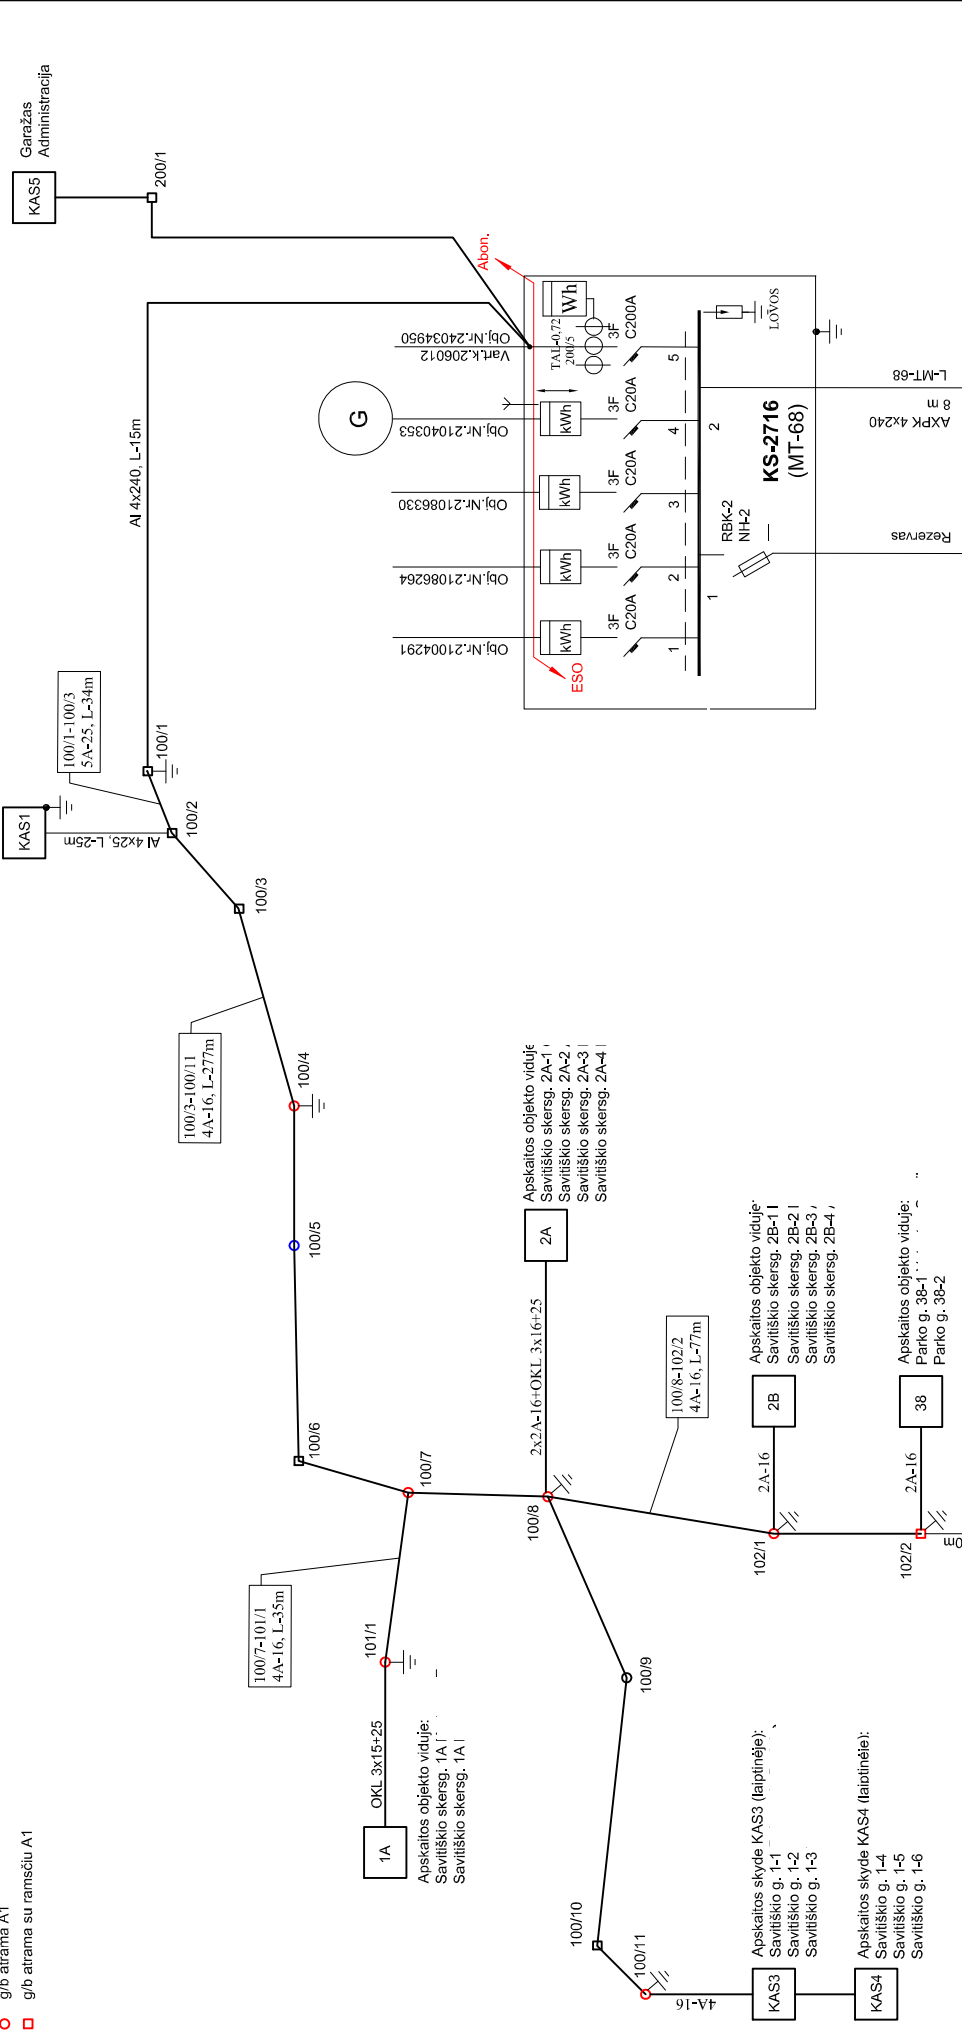

Elektros tinkly oro linija L-100 iš MT-68 Savitiškio g., Panevėžys	
29497	PDV
LT	Valstybinų miškų urėdija, VĮ Panevėžio regioninis padalinys
Laidų skaičius: 0	
Laidų tipas: L-100 iš MT-68 schema	
IV/23-03-02/TP-E-br. 1	

Individuali veikla pagal pažymą Nr. 17950
 Adresas: m. Savitiškio g., Panevėžys

SUBVARTOTOJŲ, KURIŲ ELEKTROS ĮRENGINIAI PRIJUNGIAMI PRIE OPERATORIAUS ELEKTROS TINKLO, SĄRAŠAS

2024. m. sausio.....d.

Šiame sąraše nurodytiems Subvartotojams elektros energija šio sąrašo sudarymo metu tiekiamą iš „V“ valstybinių miškų urėdijos Panevėžio regioniniame padaliniui“ priklausančios elektros oro linijos.

Eil. Nr.	Vardas pavardė, parašas	Asmens kodas arba gimimo data	Namų adresas	Tel.	Žemės sklypo unikalus Nr./ Sodo sklypo adresas ir Nr.	Atramos Nr.	Fazių skaič.	Galia, kw	Komutacinis aparatas		Atvadas			IAS		El. apsaugos zona	Su informacija pateikta lentelėje susipažinau, esu informuotas apie el.linijos perdavimą ESO
									Aparatas	Amperai	Markė	Skersmuo	Ilgis	vieta	tipas		
1	2	3	4	5	6	7	8	9	10	11	12	13	14	15	16	17	18
1		1958.06.07	Skg. 1a		2701-0015-0020	101/1	3	5	AP	16	AVVG	10	15	Vidus	Oro Atvadas	III	
2		1928.08.01	Skg. 1a-1		2701-0015-0020	101/1	3	5	PA KETINIS	25	AVVG	10	15	Vidus	Oro Atvadas	III	
3		1970.09.28	2A-4		2701-0015-0028	100/8	1	3	C	25	AVVG	16	15	Vidus	Oro Atvadas	III	
4		1953.06.25	2A-1		2701-0015-0028	100/8	1	3	B	63	APVA	16	15	Vidus	Oro Atvadas	III	
5		1985.01.07	2A-3		2701-0015-0028	100/8	1	3			APVA	16	15	Vidus	Oro Atvadas	III	
6		1972.09.07	2A-2		2701-0015-0028	100/8	1	3			APVA	16	15	Vidus	Oro Atvadas	III	
7		1984.04.18	2b-3		2701-0015-0024	102/1	1	3	NĖRA		APVA	16	15	Vidus	Oro Atvadas	III	
8		1943.10.14	2b-2		2701-0015-0024	102/1	1	3	NĖRA		APVA	16	15	Vidus	Oro Atvadas	III	

9	1958.03.15	2b-1		2701-0015-0024	102/1	1	3	NĒRA		APVA	16	15	Vidus	Oro Atvadas	III
10	1943.06.16	2b-4		2701-0015-0024 Negyvena		1	3	NĒRA		APVA	16	15	Vidus	Oro atvadas	III
11	1987.04.24	Parko 30-6-5-2		4400-0309-0250	100/2	3	5	C	25	AXPK	25	25	KAS Laukas	LK	III
12	1957.02.25	Parko 30-4		4400-0309-0250	100/2	1	3	C	20	AXPK	25	25	KAS Laukas	KL	III
13	1966.05.22	Parko 30-1		4400-0309-0250	100/2	1	3	C	20	AXPK	25	25	KAS Laukas	KL	III
14	1966.06.20	Parko 30-7		4400-0309-0250	100/2	1	3	C	20	AXPK	25	25	KAS Laukas	KL	III
15		Parko g. 32		2701-0015-0065	KL	3	35	C	200				KS-2716	KL	III
16	1976.03.05	36-2		2701-0015-0022	102/2	3	5	C	25	AXPK	25	25	KAS Laukas	KL	III
17	1961.10.22	36-1		2701-0015-0022	102/2	3	5	C	25	AXPK	25	25	KAS Laukas	KL	III
18	1954.11.18	38-1		2701-0015-0026	102/2	1	3	NĒRA		APVA	16	15	Vidus	Oro Atvadas	III
19	1953.09.21	38-2		2701-0015-0026	102/2	1	3	NĒRA		APVA	16	15	Vidus	Oro atvadas	III
20	1964.03.23	Savitišķio g. 1-1		2701-0015-0027	100/11	1	3	C	25	APVA	16	20	Laiprinē	Oro Atvadas	III
21	1958.12.09	Savitišķio g. 1-2		2701-0015-0027	100/11	1	3	C	25	APVA	16	20	Laiprinē	Oro Atvadas	III
22	1950.03.17	Savitišķio g. 1-3		2701-0015-0027	100/11	1	3	C	25	APVA	16	20	Laiprinē	Oro Atvadas	III

23		1958.09.26	Savitiškio g. 1-4		2701-0015-0027	100/11	1	3	NĖRA		APVA	16	20	Laiptinė	Oro Atvadas	III
24		1956.03.26	Savitiškio g. 1-5		2701-0015-0027	100/11	1	3	NĖRA		APVA	16	20	Laiptinė	Oro Atvadas	III
25		1949.06.27	Savitiškio g. 1-6		2701-0015-0027	100/11	1	3	NĖRA		APVA	16	20	Laiptinė	Oro Atvadas	III

PAPILDOMA INFORMACIJA SUBVARTOTOJAMS:

- Operatorius, informuoja, kad po Elektros tinklo įsigijimo Subvartotojai Elektros tinklo pirkimo-pardavimo sutartyje Šalių nustatytu laikotarpiu turės sudaryti individualias elektros energijos pirkimo-pardavimo ir persiuntimo sutartis ir (ar) elektros tinklo nuosavybės ribų aktus.
- Operatorius, informuoja, kad tiems Subvartotojams, kurie Elektros tinklo pirkimo-pardavimo sutartyje Šalių nustatytu laiku bus nepasiekiami, sudarant elektros energijos pirkimo-pardavimo ir persiuntimo sutartis ir (ar) elektros tinklo nuosavybės ribų aktus, ir (ar) neatvyks jų sudaryti, elektros energijos tiekimas bus laikinai nutrauktas, iki kol šie Subvartotojai atskirai nesikreips į Operatorių dėl individualių elektros energijos pirkimo-pardavimo ir persiuntimo sutarčių sudarymo ir elektros energijos tiekimo atnaujinimo.
- Informavus Bendrijos atstovą (Bendrijos (valdybos) pirmininką) apie aukščiau nurodytas aplinkybes, yra laikoma, jog Operatorius informavo visus Subvartotojus. Už tolesnį tinkamą kiekvieno Subvartotojo informavimą apie aukščiau nurodytas aplinkybes yra atsakingas Bendrijos atstovas (Bendrijos (valdybos) pirmininkas).
- Bendrijos atstovas (Bendrijos (valdybos) pirmininkas) patvirtina, jog aukščiau pateiktame sąraše nurodyti Subvartotojų duomenys yra tiksli ir teisingi, leidiniai naudojami galia Subvartotojams yra paskirstyta teisės akto nustatyta tvarka, ir šis paskirstymas yra individualiai suderintas su kiekvienu konkrečiu Subvartotoju. Operatorius nėra laikomas atsakingu už šį amė sąrašė nurodyto leistinosios naudoti galios paskirstymo ir kitų Subvartotojų duomenų, kuriuos pateikia Bendrijos atstovas, leisingumą, išskyrus tuos atvejus, kai leistinosios naudoti galios Subvartotojams paskirstymą atlieka Operatorius


BENDRIJA (ir/ar kitas juridinis asmuo):

OPERATORIUS:
AB „Energijos skirstymo operatorius“

_____ (vardas, pavardė, parašas)

_____ (vardas, pavardė, parašas)

- Subvartotojai
- 0,4 kv OL
- ✕ Demontuoti OL laidai
- Pakeista OL trasa

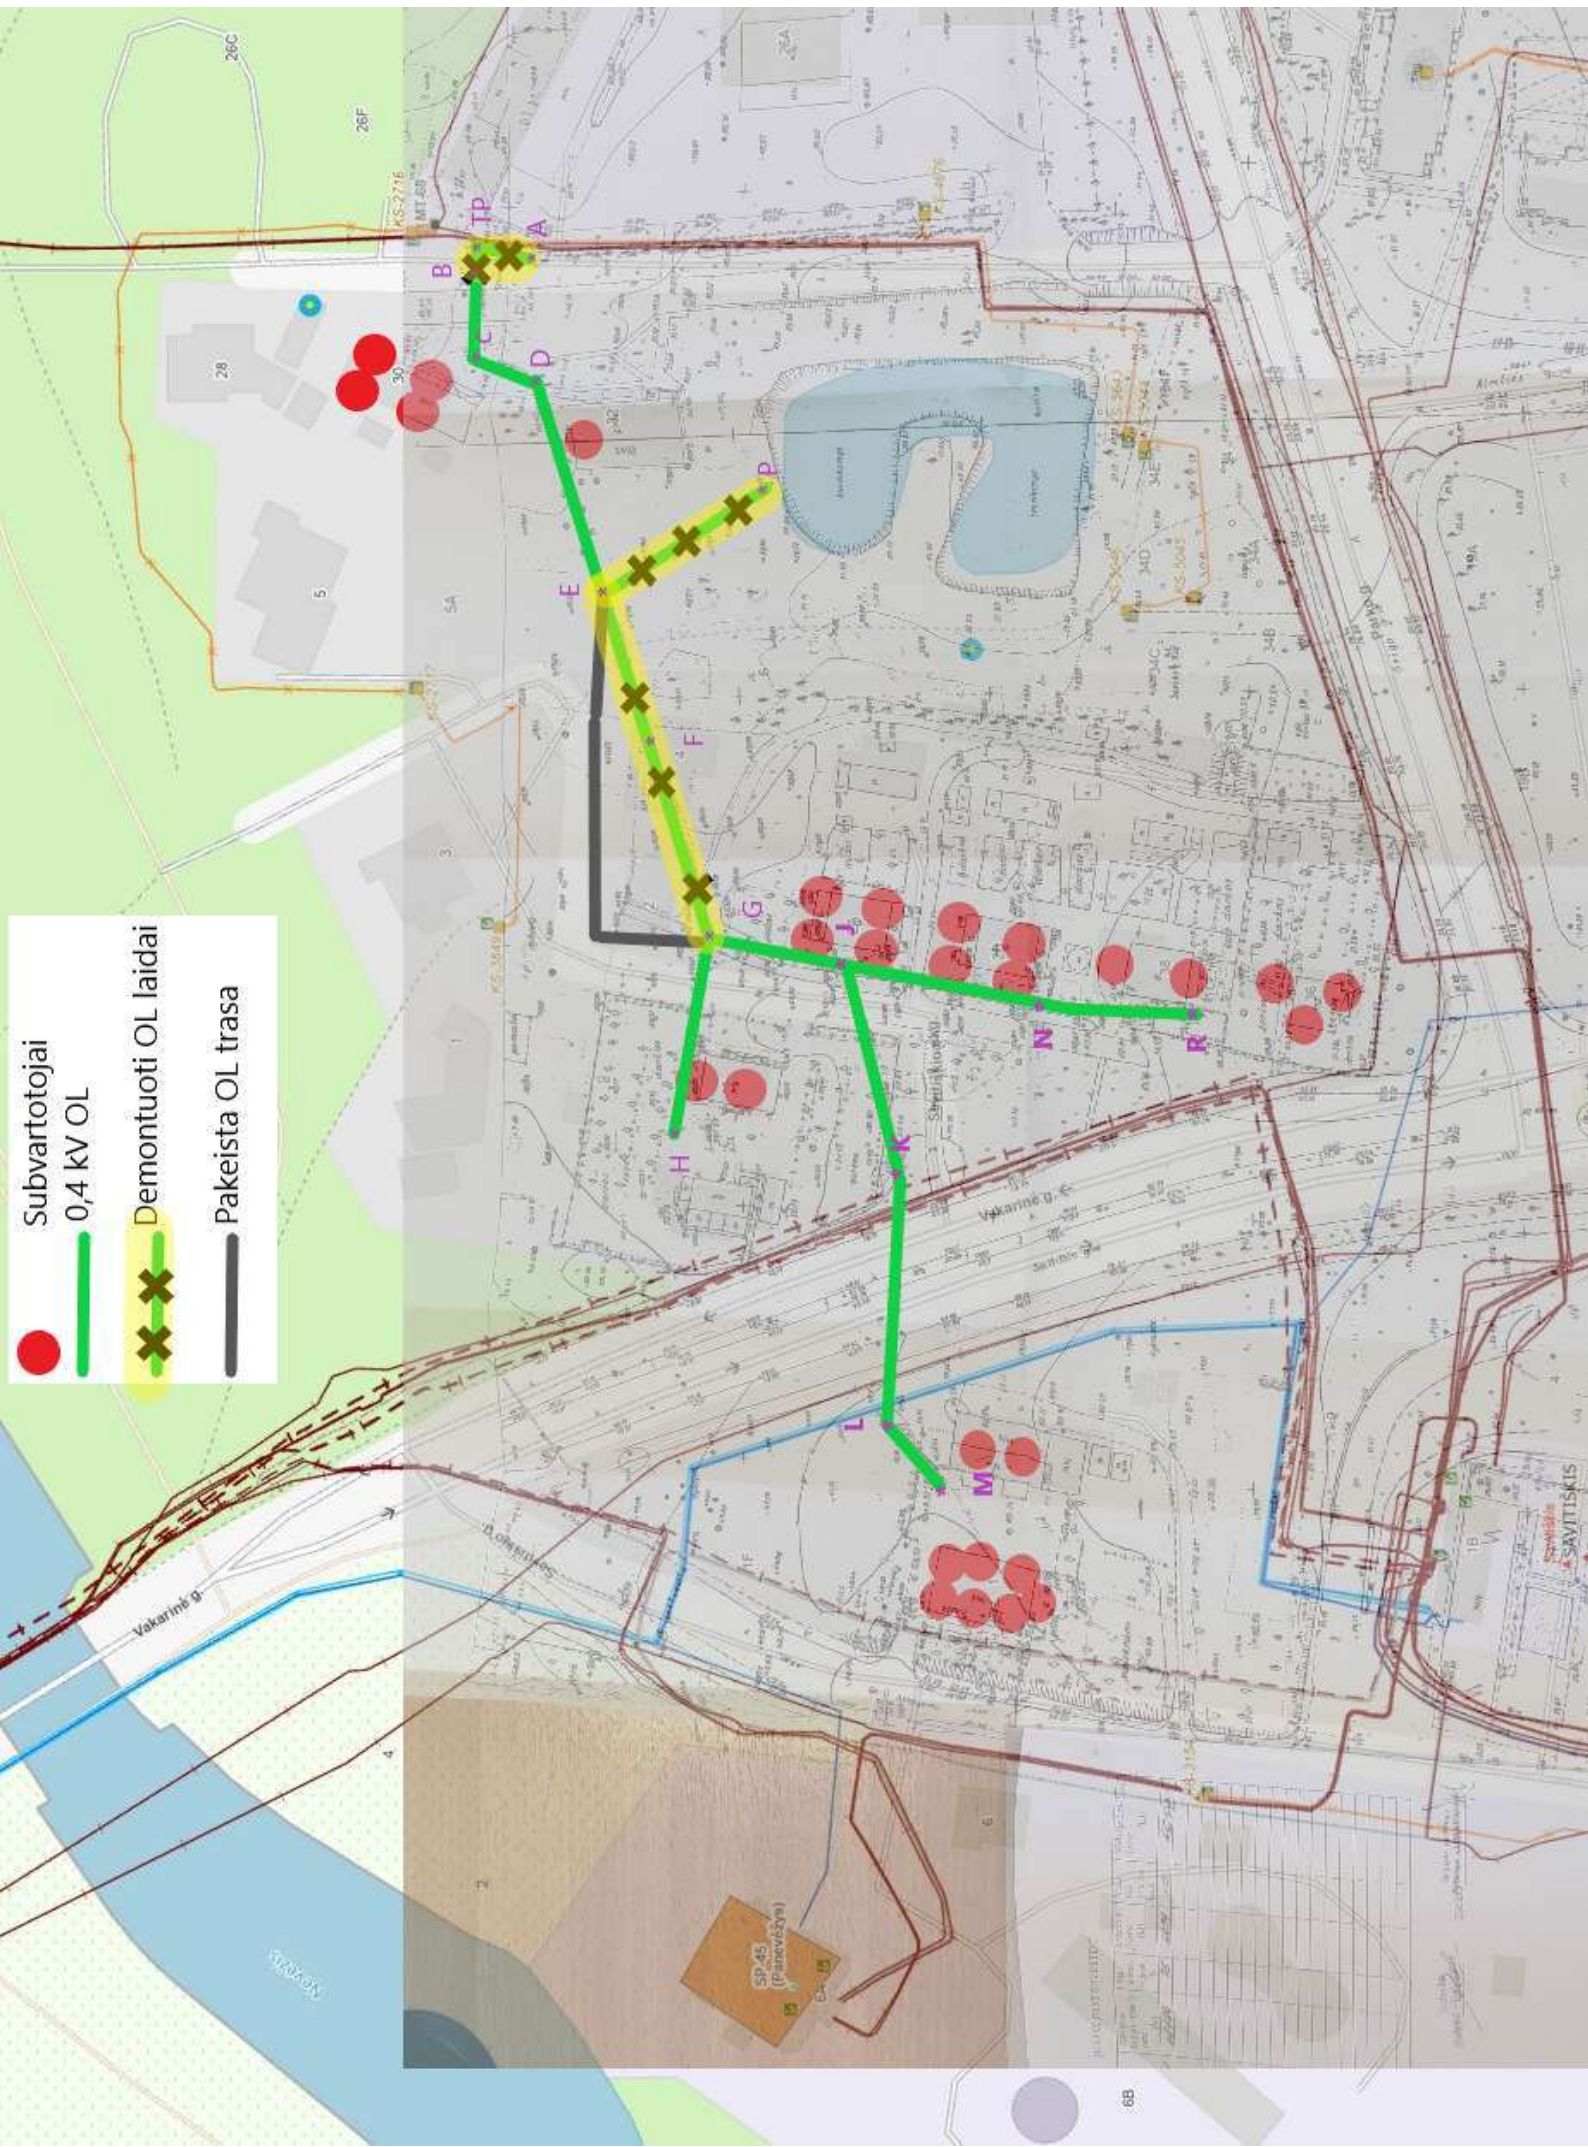

UAB „JARDO GRUPĖ”

Tel. 8-655-91177

Atestato Nr. E-2282



Išrašė:

Išmonės direktorius

(V. Pavardė)

ĮŽEMINIMO ĮRENGINIŲ VARŽŲ MATAVIMO PROTOKOLAS

2023 03 09

Nr. 10-1

(Data)

Panevėžys

(Parengimo vieta)

1. Objektas	Oro linija OL-100/1
2. Užsakovas	Valstybinių miškų urėdija, VĮ
3. Matavimų kategorija	Prieš eksploataciją
4. Matavimų atlikimo data	2023 03 09
5. Matavimus atliko prietaisais	Metrel Eurotest 61557 Nr. 08170289
6. Metrologinė patikra galioja iki:	2023 09 01
7. Įžemintuvo charakteristika	Giluminis, plieninis cinkuotas strypas, plieninė cinkuota viela d10

8. Matavimų ir skaičiuotės rezultatai:

Eil. Nr.	Įžemintuvo paskirtis ir matavimo vieta, Nr. schemeje	Matavimo ir pagalbinų elektrodų išdėstymo schemos	Atstumas metrais			išmatuota	normi- nė
			nuo bandomojo įžemintuvo iki pagalbinio srovinio elektrodo	nuo bandomojo įžemintuvo iki pagalbinio potencialiojo elektrodo	nuo pagal- binio po- tencialiojo iki pagalbinio srovinio elektrodo		
1.	Atramos 100/1 apsauginis	Dviejų spindulių	25	25	15	23	30

Matavimų tvarkos aprašymas, pastabos, išimtys ir bet kuri kita informacija susijusi su šiais matavimais:

Galutinė išvada: iš. kontūro varža atitinka EIT ir EJBNA reikalavimus

Protokolą Nr. 10-1 sudaro 1 psl. (1 lapas)

Matavimus atliko: _____
direktorius

(Pareigos)

(Parašas)

(V. Pavardė)

UAB „JARDO GRUPĖ”

Tel. 8-655-91177

Atestato Nr. E-2282



TVIRTINU:

A.V. Imonės/direktorius

(V. Pavardė)

ĮŽEMINIMO ĮRENGINIŲ VARŽŲ MATAVIMO PROTOKOLAS

2023 03 09 Nr. 10-2

(Data)

Panevėžys

(Parengimo vieta)

1. Objektas	Oro linija OL-100/4
2. Užsakovas	Valstybinių miškų urėdija, VĮ
3. Matavimų kategorija	Prieš eksploataciją
4. Matavimų atlikimo data	2023 03 09
5. Matavimus atliko prietaisais	Metrel Eurotest 61557 Nr. 08170289
6. Metrologinė patikra galioja iki:	2023 09 01
7. Įžemintuvo charakteristika	Giluminis, plieninis cinkuotas strypas, plieninė cinkuota viela d10

8. Matavimų ir skaičiuotės rezultatai:

Eil. Nr.	Įžemintuvo paskirtis ir matavimo vieta, Nr. schemeje	Matavimo ir pagalbinų elektrodų išdėstymo schemos	Atstumas metrais			išmatuota	normi- nė
			nuo bandomojo įžemintuvo iki pagalbinio srovinio elektrodo	nuo bandomojo įžemintuvo iki pagalbinio potencialiojo elektrodo	nuo pagal- binio po- tencialiojo iki pagalbinio srovinio elektrodo		
2.	Atramos 100/4 apsauginis	Dviejų spindulių	25	25	15	26	30

Matavimų tvarkos aprašymas, pastabos, išimtys ir bet kuri kita informacija susijusi su šiais matavimais:

Galutinė išvada: iš. kontūro varža atitinka EIT ir EJBNA reikalavimus

Protokolą Nr. 10-2 sudaro 1 psl. (1 l.

Matavimus atliko: direktorius

(Pareigos)

(Parašas)

(V. Pavardė)

UAB „JARDO GRUPĖ”

Tel. 8-655-91177

Atestato Nr. E-2282



(V. Pavardė)

ĮŽEMINIMO ĮRENGINIŲ VARŽŲ MATAVIMO PROTOKOLAS

2023 03 09 Nr. 10-3

(Data)

Panevėžys

(Parengimo vieta)

1. Objektas Oro linija OL-101/1
2. Užsakovas Valstybinių miškų urėdija, VĮ
3. Matavimų kategorija Prieš eksploataciją
4. Matavimų atlikimo data 2023 03 09
5. Matavimus atliko prietaisais Metrel Eurotest 61557 Nr. 08170289
6. Metrologinė patikra galioja iki: 2023 09 01
7. Įžemintuvo charakteristika Giluminis, plieninis cinkuotas strypas , plieninė cinkuota viela d10

8. Matavimų ir skaičiuotės rezultatai:

Eil. Nr.	Įžemintuvo paskirtis ir matavimo vieta, Nr. schemeje	Matavimo ir pagalbinių elektrodų išdėstymo schemos	Atstumas metrais			išmatuota	normi- nė
			nuo bandomojo įžemintuvo iki pagalbinio srovinio elektrodo	nuo bandomojo įžemintuvo iki pagalbinio potencialiojo elektrodo	nuo pagal- binio po- tencialiojo iki pagalbinio srovinio elektrodo		
3.	Atramos 101/1 apsauginis	Dviejų spindulių	25	25	15	28	30

Matavimų tvarkos aprašymas, pastabos, išimtys ir bet kuri kita informacija susijusi su šiais matavimais:

Galutinė išvada: iš. kontūro varža atitinka EIT ir EJBNA reikalavimus
Protokolą Nr. 10-3 sudaro 1 psl. (1 lapa)

Matavimus atliko: direktorius

(Pareigos)

(Parašas)

(V. Pavardė)

UAB „JARDO GRUPĖ”

Tel. 8-655-91177

Atestato Nr. E-2282



A.V. _____ Monės direktorius

(V. Pavardė)

ĮŽEMINIMO ĮRENGINIŲ VARŽŲ MATAVIMO PROTOKOLAS

2023 03 09 Nr. 10-4

(Data)

Panevėžys

(Parengimo vieta)

1. Objektas	Oro linija OL-100/8
2. Užsakovas	Valstybinių miškų urėdija, VĮ
3. Matavimų kategorija	Prieš eksploataciją
4. Matavimų atlikimo data	2023 03 09
5. Matavimus atliko prietaisais	Metrel Eurotest 61557 Nr. 08170289
6. Metrologinė patikra galioja iki:	2023 09 01
7. Įžemintuvo charakteristika	Giluminis, plieninis cinkuotas strypas , plieninė cinkuota viela d10

8. Matavimų ir skaičiuotės rezultatai:

Eil. Nr.	Įžemintuvo paskirtis ir matavimo vieta, Nr. schemeje	Matavimo ir pagalbinų elektrodų išdėstymo schemos	Atstumas metrais			išmatuota	normi- nė
			nuo bandomojo įžemintuvo iki pagalbinio srovinio elektrodo	nuo bandomojo įžemintuvo iki pagalbinio potencialiojo elektrodo	nuo pagal- binio po- tencialiojo iki pagalbinio srovinio elektrodo		
4.	Atramos 100/8 apsauginis	Dviejų spindulių	25	25	15	23	30

Matavimų tvarkos aprašymas, pastabos, išimtyms ir bet kuri kita informacija susijusi su šiais matavimais:

Galutinė išvada: iž. kontūro varža atitinka EIT ir EIBNAA reikalavimus

Protokolą Nr. 10-4 sudaro 1 psl. (1 l.

Matavimus atliko: _____

(Pareigos)

(Parašas)

(V. Pavardė)

UAB „JARDO GRUPĖ”

Tel. 8-655-91177

Atestato Nr. E-2282



Imonės direktorius

(V. Pavardė)

ĮŽEMINIMO ĮRENGINIŲ VARŽŲ MATAVIMO PROTOKOLAS

2023 03 09

Nr. 10-5

(Data)

Panevėžys

(Parengimo vieta)

1. Objektas	Oro linija OL-102/1
2. Užsakovas	Valstybinių miškų urėdija, VĮ
3. Matavimų kategorija	Prieš eksploataciją
4. Matavimų atlikimo data	2023 03 09
5. Matavimus atliko prietaisais	Metrel Eurotest 61557 Nr. 08170289
6. Metrologinė patikra galioja iki:	2023 09 01
7. Įžemintuvo charakteristika	Giluminis, plieninis cinkuotas strypas , plieninė cinkuota viela d10

8. Matavimų ir skaičiuotės rezultatai:

Eil. Nr.	Įžemintuvo paskirtis ir matavimo vieta, Nr. schemeje	Matavimo ir pagalbinų elektrodų išdėstymo schemos	Atstumas metrais			išmatuota	normi- nė
			nuo bandomojo įžemintuvo iki pagalbinio srovinio elektrodo	nuo bandomojo įžemintuvo iki pagalbinio potencialiojo elektrodo	nuo pagal- binio po- tencialiojo iki pagalbinio srovinio elektrodo		
5.	Atramos 102/1 apsauginis	Dviejų spindulių	25	25	15	24	30

Matavimų tvarkos aprašymas, pastabos, išimtys ir bet kuri kita informacija susijusi su šiais matavimais:

Galutinė išvada: iš kontūro varža atitinka EIT ir EIBNAA reikalavimus

Protokolą Nr. 10-5 sudaro 1 psl. (1 lapa)

Matavimus atliko: _____
direktorius

(Pareigos)

(Parašas)

(V. Pavardė)

UAB „JARDO GRUPĖ”

Tel. 8-655-91177

Atestato Nr. E-2282



LIETUVOS RESPUBLIKA

A.V.

Įmonės direktorius

UAB

„Jardo grupė”

KLIKIUS

(V. Pavardė)

ĮŽEMINIMO ĮRENGINIŲ VARŽŲ MATAVIMO PROTOKOLAS

2023 03 09

Nr. 10-6

(Data)

Panevėžys

(Parengimo vieta)

1. Objektas	Oro linija OL-102/2
2. Užsakovas	Valstybinių miškų urėdija, VĮ
3. Matavimų kategorija	Prieš eksploataciją
4. Matavimų atlikimo data	2023 03 09
5. Matavimus atliko prietaisais	Metrel Eurotest 61557 Nr. 08170289
6. Metrologinė patikra galioja iki:	2023 09 01
7. Įžemintuvo charakteristika	Giluminis, plieninis cinkuotas strypas , plieninė cinkuota viela d10

8. Matavimų ir skaičiuotės rezultatai:

Eil. Nr.	Įžemintuvo paskirtis ir matavimo vieta, Nr. schemoje	Matavimo ir pagalbinų elektrodų išdėstymo schemos	Atstumas metrais			išmatuota	normi- nė
			nuo bandomojo įžemintuvo iki pagalbinio srovinio elektrodo	nuo bandomojo įžemintuvo iki pagalbinio potencialiojo elektrodo	nuo pagal- binio po- tencialiojo iki pagalbinio srovinio elektrodo		
6.	Atramos 102/2 apsauginis	Dviejų spindulių	25	25	15	21	30

Matavimų tvarkos aprašymas, pastabos, išimtys ir bet kuri kita informacija susijusi su šiais matavimais:

Galutinė išvada: iš. kontūro varža atitinka EIT ir EJBNA reikalavimus
Protokolą Nr. 10-6 sudaro 1 psl. (1

Matavimus atliko: direktorius

(Pareigos)

(Parašas)

(V. Pavardė)

UAB „JARDO GRUPĖ”

Tel. 8-655-91177

Atestato Nr. E-2282



I

A.V.

I
monės direktorius

(Pareigos)

(V. Pavardė)

ĮŽEMINIMO ĮRENGINIŲ VARŽŲ MATAVIMO PROTOKOLAS

2023 03 09

Nr. 10-7

(Data)

Panevėžys

(Parengimo vieta)

1. Objektas	Oro linija OL-100/11
2. Užsakovas	Valstybinių miškų urėdija, VĮ
3. Matavimų kategorija	Prieš eksploataciją
4. Matavimų atlikimo data	2023 03 09
5. Matavimus atliko prietaisais	Metrel Eurotest 61557 Nr. 08170289
6. Metrologinė patikra galioja iki:	2023 09 01
7. Įžemintuvo charakteristika	Giluminis, plieninis cinkuotas strypas, plieninė cinkuota viela d10

8. Matavimų ir skaičiuotės rezultatai:

Eil. Nr.	Įžemintuvo paskirtis ir matavimo vieta, Nr. schemeje	Matavimo ir pagalbinų elektrodų išdėstymo schemos	Atstumas metrais			išmatuota	normi- nė
			nuo bandomojo įžemintuvo iki pagalbinio srovinio elektrodo	nuo bandomojo įžemintuvo iki pagalbinio potencialiojo elektrodo	nuo pagal- binio po- tencialiojo iki pagalbinio srovinio elektrodo		
7.	Atramos 100/11 apsauginis	Dviejų spindulių	25	25	15	28	30

Matavimų tvarkos aprašymas, pastabos, išimtys ir bet kuri kita informacija susijusi su šiais matavimais:

Galutinė išvada: iš. kontūro varža atitinka EJT ir EJBNA reikalavimus
Protokolą Nr. 10-7 sudaro 1 psl. (1 lankas)

Matavimus atliko: _____

(Pareigos)

(Parasas)

(V. Pavardė)