


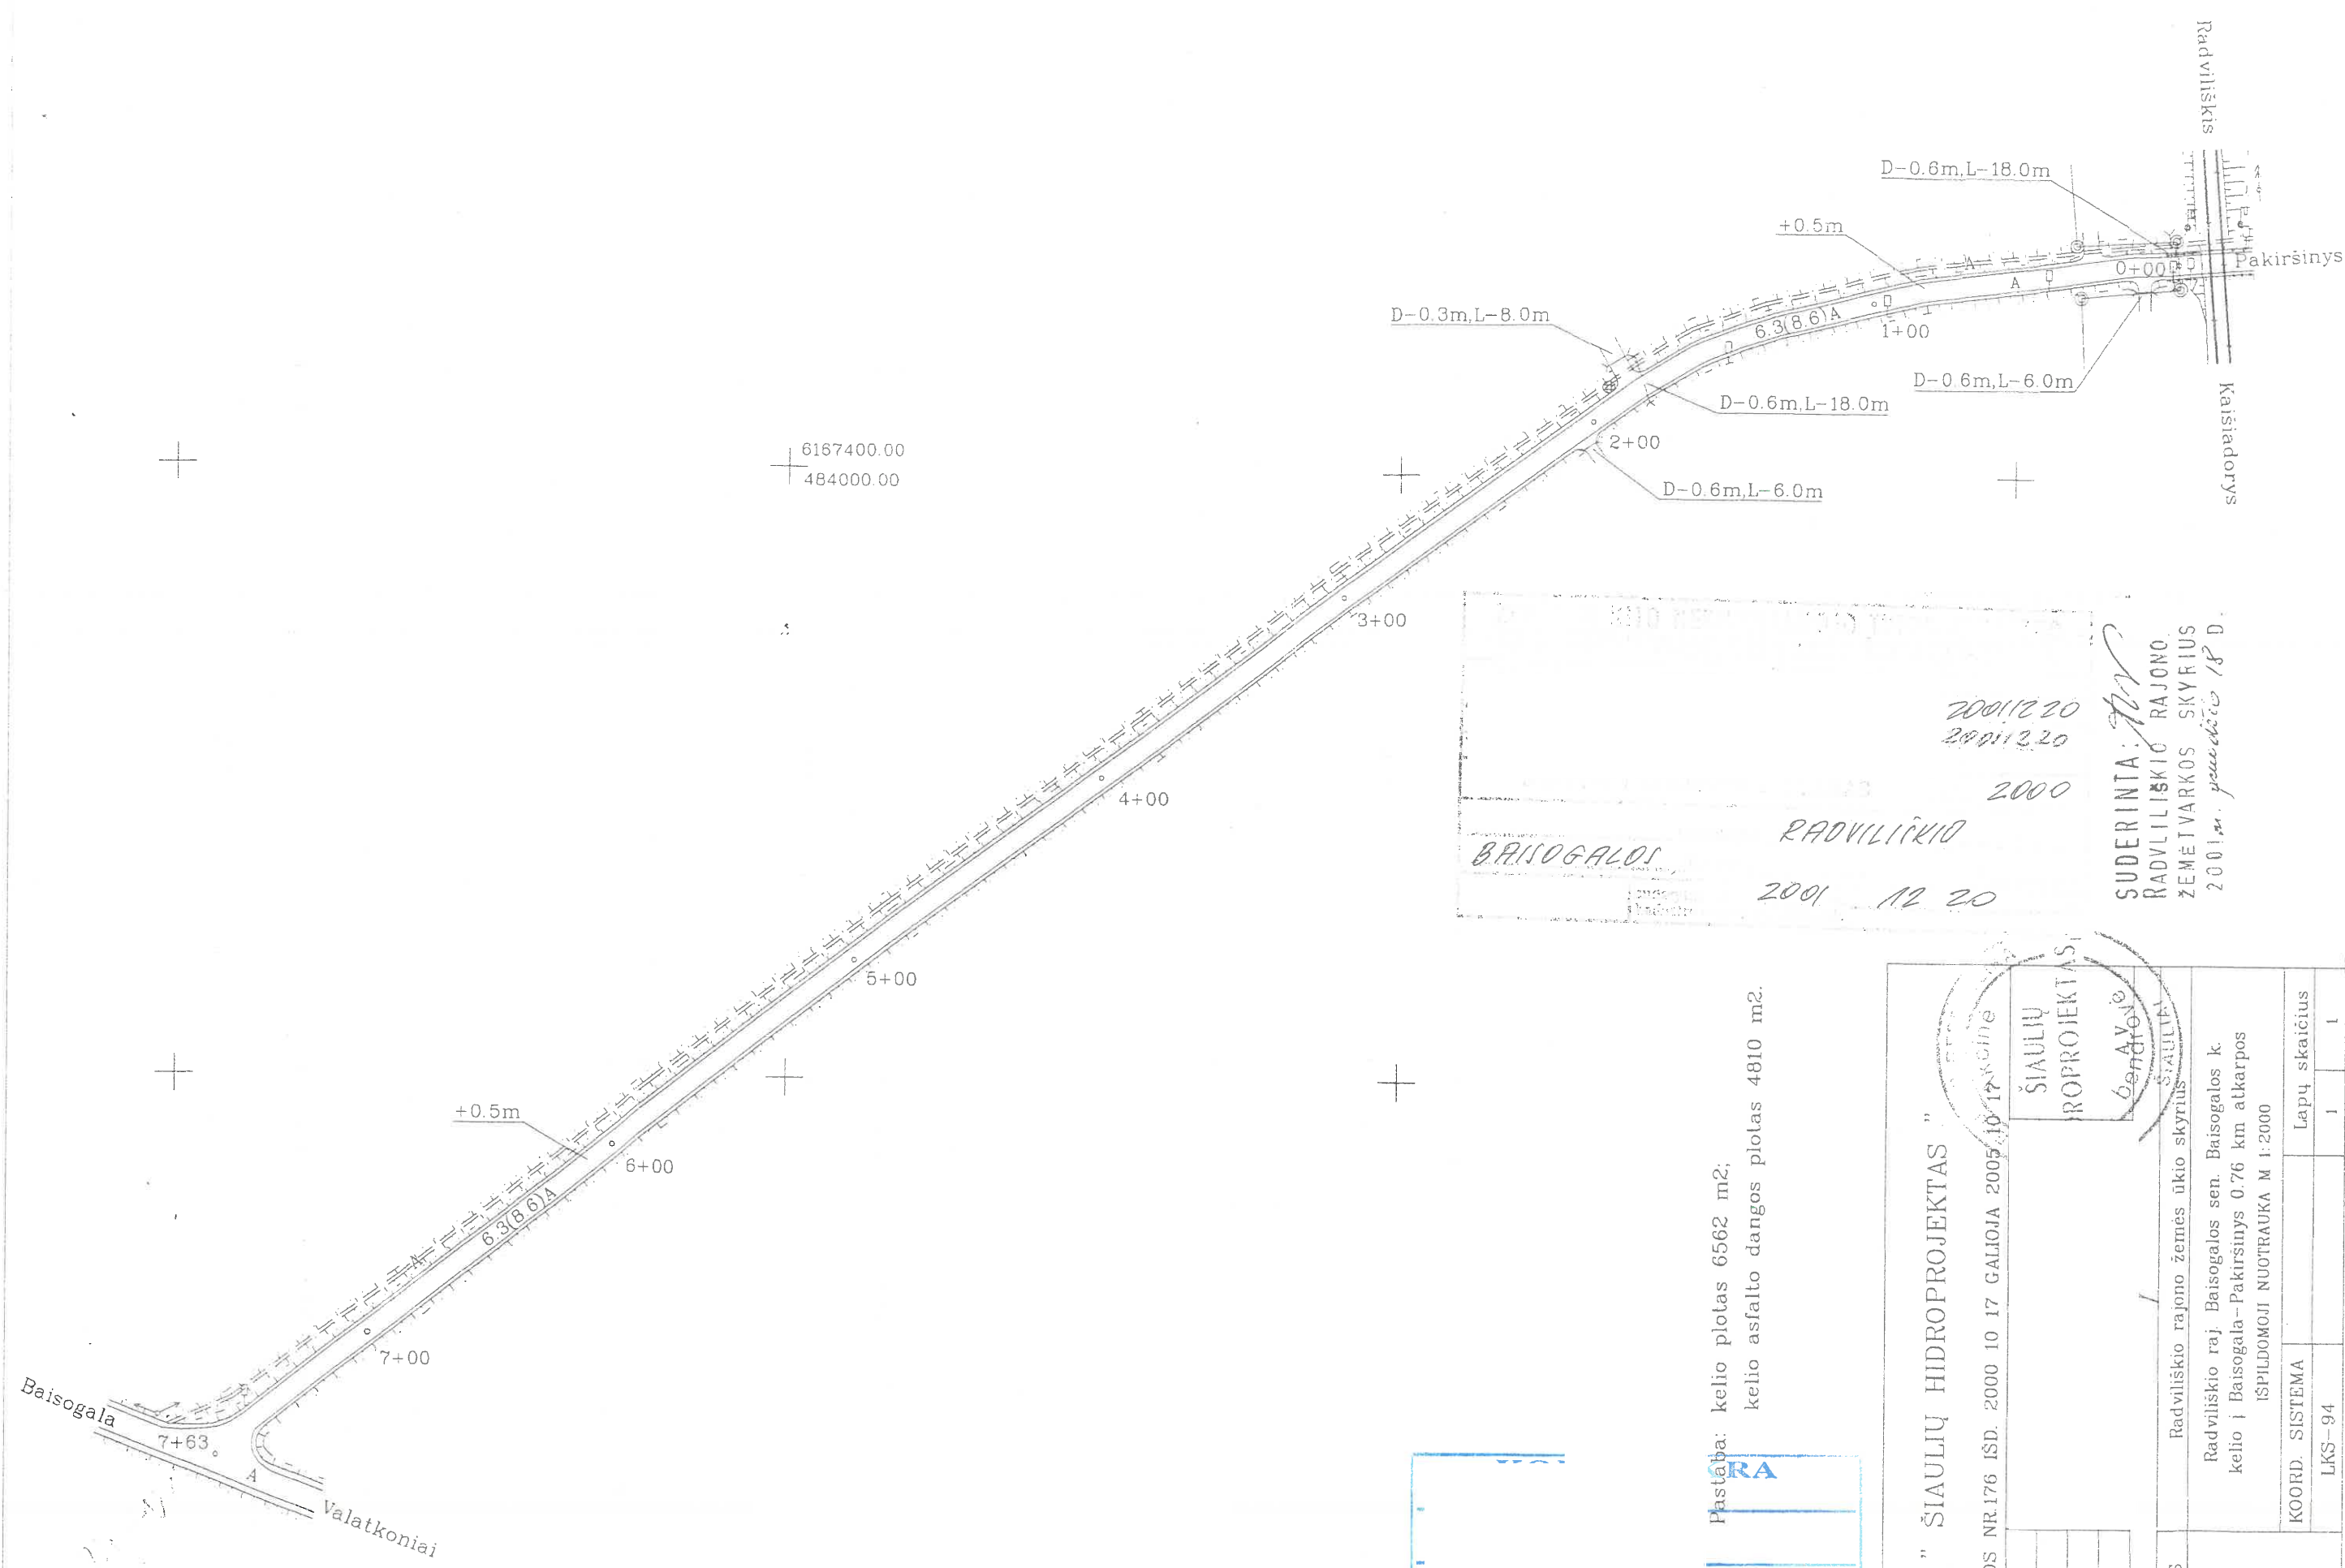

(Parašas)
 2012-12-05

Pastaba: kelio plotas 6562 m²;
 kelio asfalto dangos plotas 4810 m².

Baisogalos
 RADVILIŠKIO
 2001 12 20

SUDERINTA: *[Signature]*
 RADVILIŠKIO RAJONO
 ŽEMĖTŲKOS SKYRIUS
 2001 m. gruodžio 18 d.

AB "ŠIAULIŲ HIDROPROJEKTAS"

LICENCIJOS NR.176 IŠD. 2000 10 17 GALIOJA 2005 10 17		ŠIAULIŲ HIDROPROJEKTAS	
pareigos		Radviliškio rajono žemės ūkio skyrius	
Direktorius		Radviliškio raj. Baisogalos sen. Baisogalos k.	
PVI		kelio i Baisogala-Pakiršinsys 0.76 km atkarpos	
Vykdytojai		IŠPILDOMOJI NUOTRAUKA M 1:2000	
OBJEKTAS	UŽSAKOVAS	Radviliškio rajono žemės ūkio skyrius	
		Radviliškio raj. Baisogalos sen. Baisogalos k.	
KOORD. SISTEMA		LKS-94	
Lapų skaičius		1	1

Kitų statinių ir jų dalių kadastro duomenys

Adresas

Gatvė, Nr.	
Kaimas (miestelis)	Balnogala - Pakinių k.
Miestas	
Savivaldybė	Pakalniškio

Duomenys užfiksuoti	2001.12.20
Pažymėjimas plane	nuo k. p. Balnoga - Pakinių k.
Paskirtis	kiti k. p. Balnoga - Pakinių k.
Pavadinimas	Kelias
Statybos metai	1985
Baigtumas %	100

Statinių sudėtinės dalys

Pavadinimas	reikšmės dalis
Pažymėjimas plane	A
Statybos metai	1985
Medžiaga	asfaltas
Markė, tipas	
Matmenys	
Ilgis	763
Plotis (diametras)	
Plotas	4810
Aukštis (gylis)	
Tūris	
Pavadinimas	kelio dalis
Pažymėjimas plane	2
Statybos metai	1985
Medžiaga	asfaltas
Markė, tipas	
Matmenys	
Ilgis	
Plotis (diametras)	
Plotas	1752
Aukštis (gylis)	
Tūris	
Pavadinimas	Pralaidas
Pažymėjimas plane	D-0.6
Statybos metai	1985
Medžiaga	gult. betoninis
Markė, tipas	
Matmenys	
Ilgis	48
Plotis (diametras)	
Plotas	
Aukštis (gylis)	
Tūris	
Pavadinimas	Pralaidas
Pažymėjimas plane	D-0.3
Statybos metai	1985
Medžiaga	gult. betoninis
Markė, tipas	
Matmenys	
Ilgis	8
Plotis (diametras)	
Plotas	
Aukštis (gylis)	
Tūris	



Bylos Nr. _____

Kitų statinių ir jų dalių įkainojimas (perkainojimas)

Vertės nustatymo data	Įkainojimas (I)	Perkainojimas (P)	Pažymėjimas plane	Pavadinimas	Ilgis m	Aukštis (gylis) m	Plotas m²	Tūris m³	Kiekis vnt.	Kiti ()	Kainų masės lentelė	Bendras statybos kainų indeksas	Vieneto kaina po indeksavimo Lt	Akūrinio karkas (statybinė vertė) Lt	Nusidėėjimas %	Akūrinioji vertė Lt	Vietos patalpos koeficientas	Vidutinė rinkos vertė Lt
2001/200	4	A	1	Kelias	763		4810				1961		450064	216000	70	64900	100	64900
	4	2	2	Kelias	48		1492				1969		209133	36600	70	11000	100	11000
	4	D-06		Patalpa	8						1964		746	35800	70	10700	100	10700
	4	D-03		Patalpa	8						1964		746	5568	70	1790	100	1790
														294368		88390		88390