
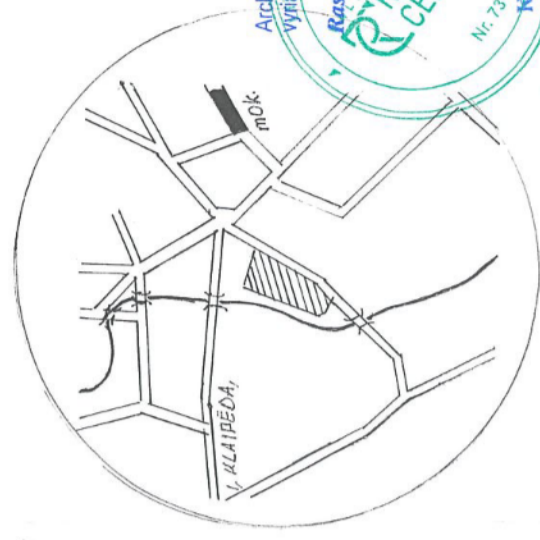


SKLYPO PLOTAS 4138 m²

SAVAVALIŠĶA ST. T. A.
 432107 m² 63 m²
 TĪKŠ
 1998.06.29.

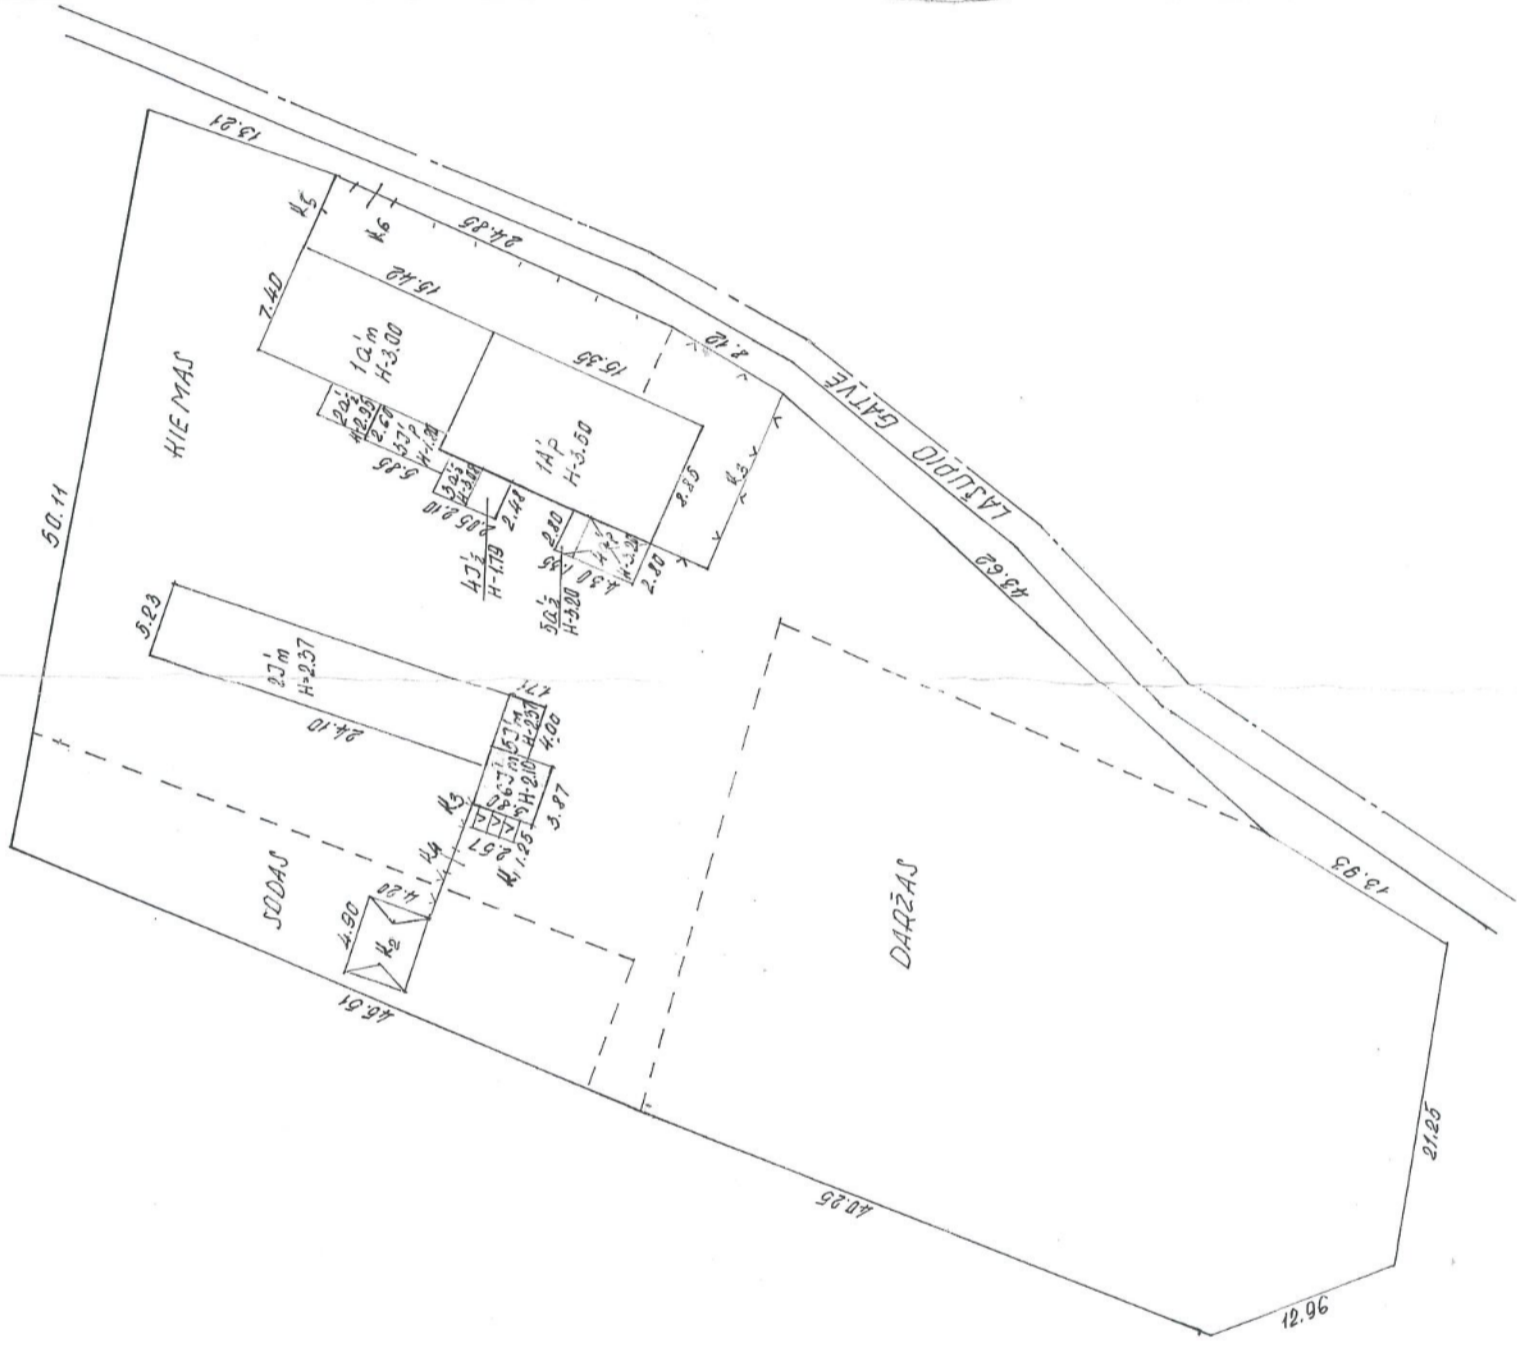

Alchvā Klāpēdos grupēs
 Vnāisiojā Specialistē
 Rāsa Nardienē
 REPUBLIKĀ
 REĢISTRU
 CENTRAS
 Nr. 73
 KOPĒJA TĪKRA
 2002-02-23

ŽĒMĒS IR KĪTO NEKILNOJAMOJO TURTO KADASTRO IR
 REĢISTRO VALSTYBĒS ĪMONE KLAIPĒDOS PĪLLĀS

KLAIPĒDOS raj. DOVILŅU senģitvārijā. kv.

Miestas	Kv.	Skļ.	Raidē	Sudārē:
				Deež
				J.D.
Mēl: 500				