



K O R P O R A C I J A
M A T I N I N K A I

NEKILNOJAMOJO DAIKTO KADASTRO DUOMENŲ BYLA

TOMAS

Nekilnojamo turto objektas: **Statinys (statiniai)**

Žemės sklypo kadastrinis Nr.: **0101/0031:182**

Bylos Nr.: **13/627**

Registro Nr.: **10/212837**

Adresas: **Vilniaus apsk., Vilniaus m. sav., Vilniaus m.,
Studentų g. 39**


Lapų skaičius : **19**

Kopija


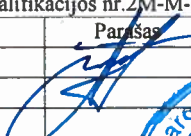
[illegible]

(data)

(parašas)

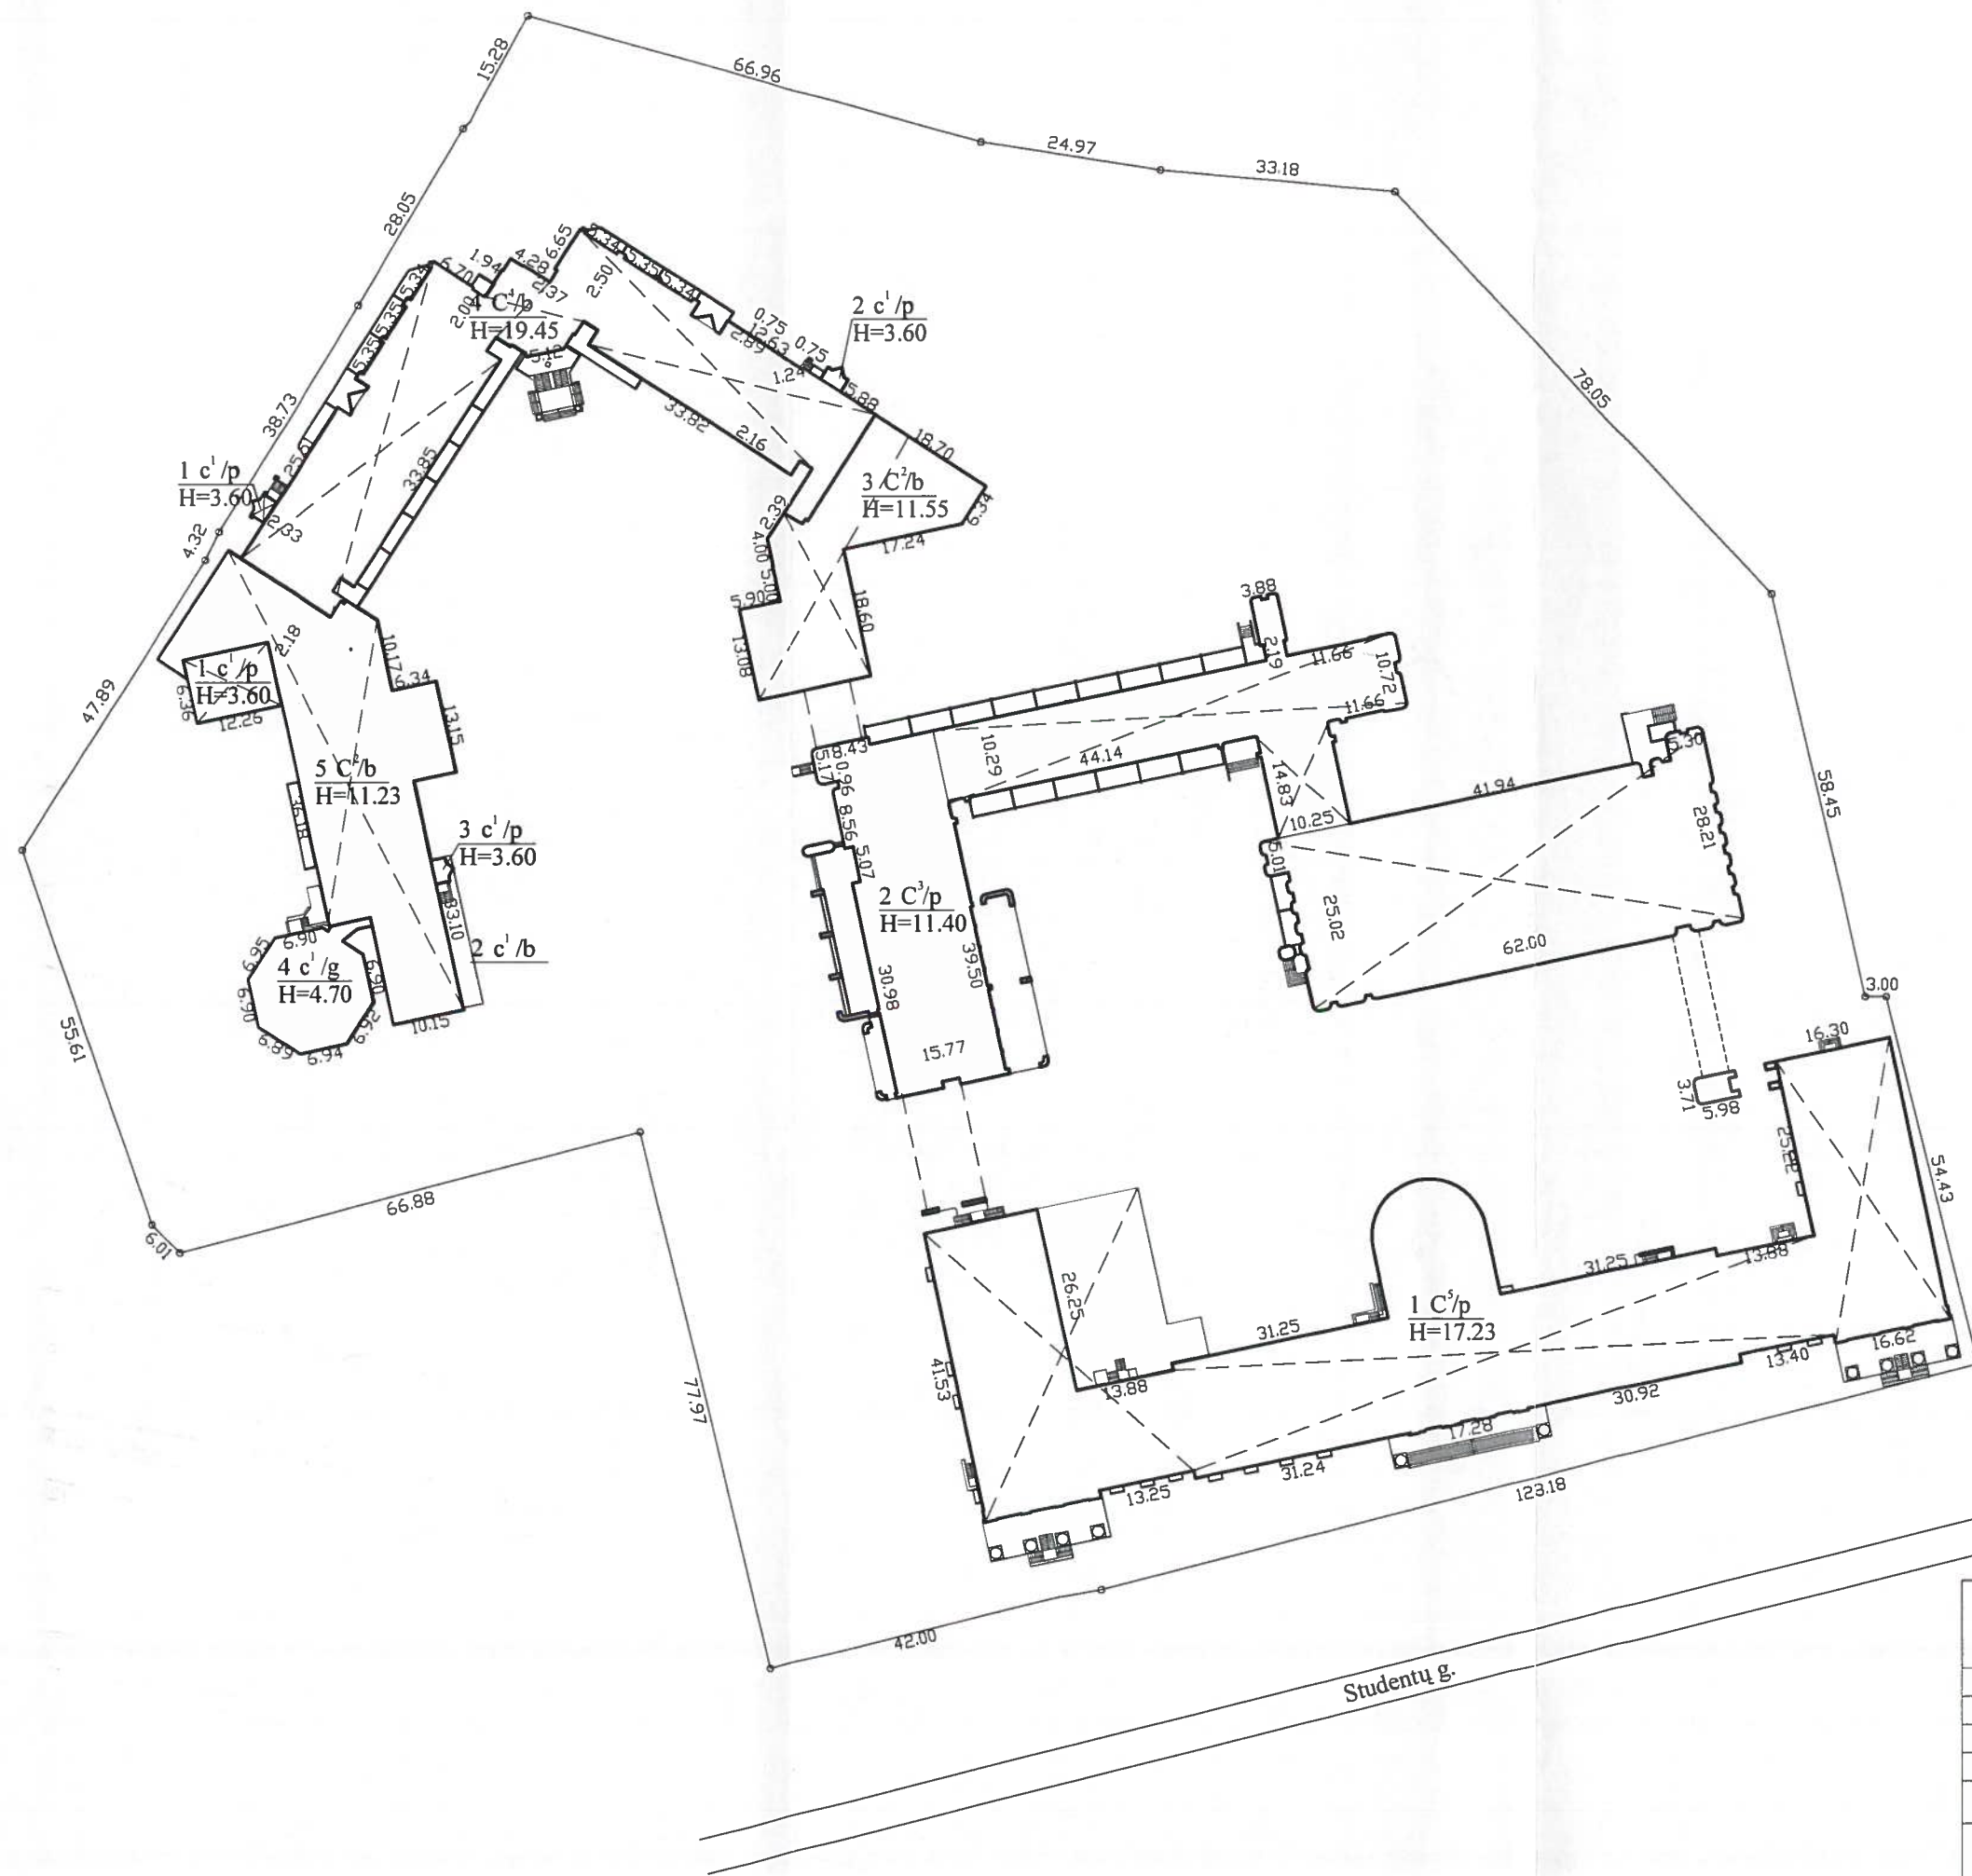

Statinių išdėstymo planas sudarytas pagal
Savivaldybės įmonės "Vilniaus planas"
1997-10-15d. geodezinį planą. Sklypo ka-
dastrinis Nr. 0101/0031:182.

 UAB KORPORACIJA "MATININKAI" VILNIAUS SKYRIUS Licencijos Nr.G-745-(180) Matininko kvalifikacijos nr.2M-M-629			
Pareigos	V., pavardė	Parasas	Data
Matininkas	A.Šimaitis		2010.11.30
STATINIŲ IŠDĖSTYMO PLANAS		M:1:1000	A.V.
Vilniaus m.sav. Vilniaus m. Studentų g.39			
Sudarytas pagal 2010.11.30 kadastrinių matavimų duomenis		Pastato pažymėjimas plane: 2C3/p	

(įmonės pavadinimas)

STATINIO NUOTRAUKOS

2010.11.30 Nr. 13/627

(data)

Vilnius

(sudarymo vieta)

Gatvė, Nr.
Kaimas (miestelis)
Miestas
Savivaldybė

Paskirtis
Pavadinimas
Unikalus pastato Nr.
Pažymėjimas plane

Fotografuota 2010 m. lapkričio mėn. 30 d.


Studentų	39
Vilniaus	
Vilniaus m. sav.	
Mokslo	
Mokomasis-laboratorinis korpusas	
109600346025	
2 C3/p	


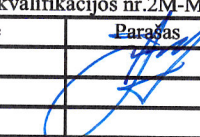


Matininkas
(pareigos)




Andrius Šimaitis
(vardas ir pavardė)

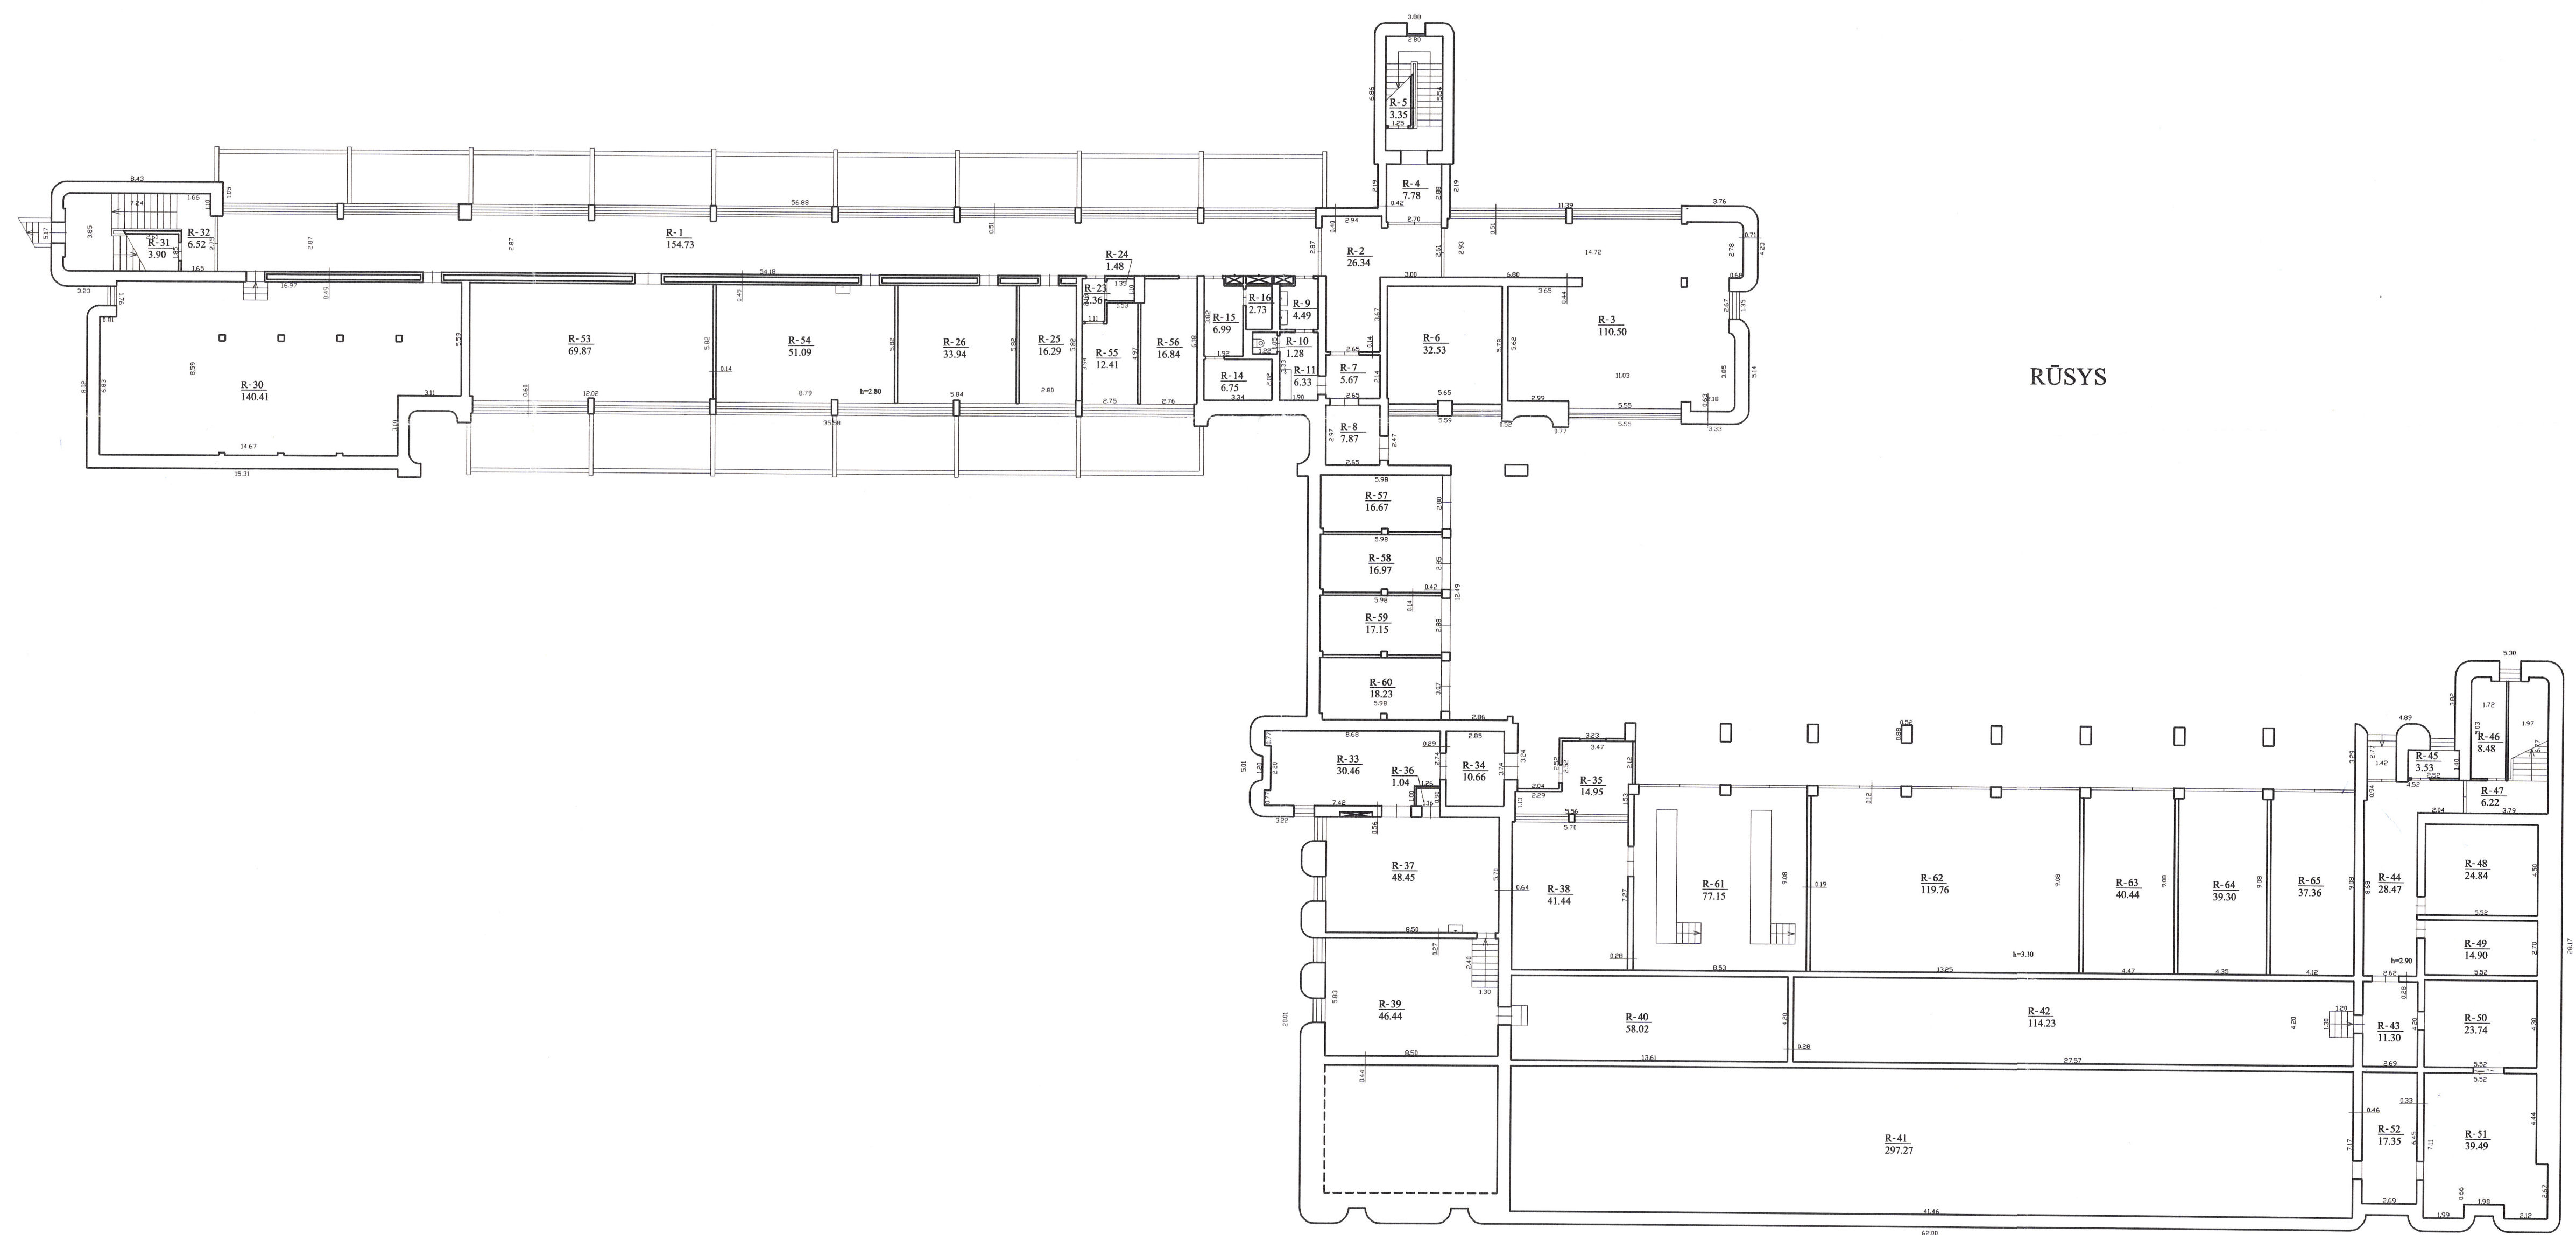


 UAB KORPORACIJA "MATININKAI" VILNIAUS SKYRIUS Licencijos Nr. G-745-(180) Matavimo kvalifikacijos nr. 2M-M-629			
Pareigos	V. pavardė	Parasas	Data
Matininkas	A. Štimalis		2010.11.30
RŪSIO PLANAS			
Vilniaus m. sav.			M1:200
Studentų g. 39			
Sudarytas pagal 2010.11.30		Pastato pažymėjimas	
kadastriinių matavimų duomenis		plane: 2C3/p	



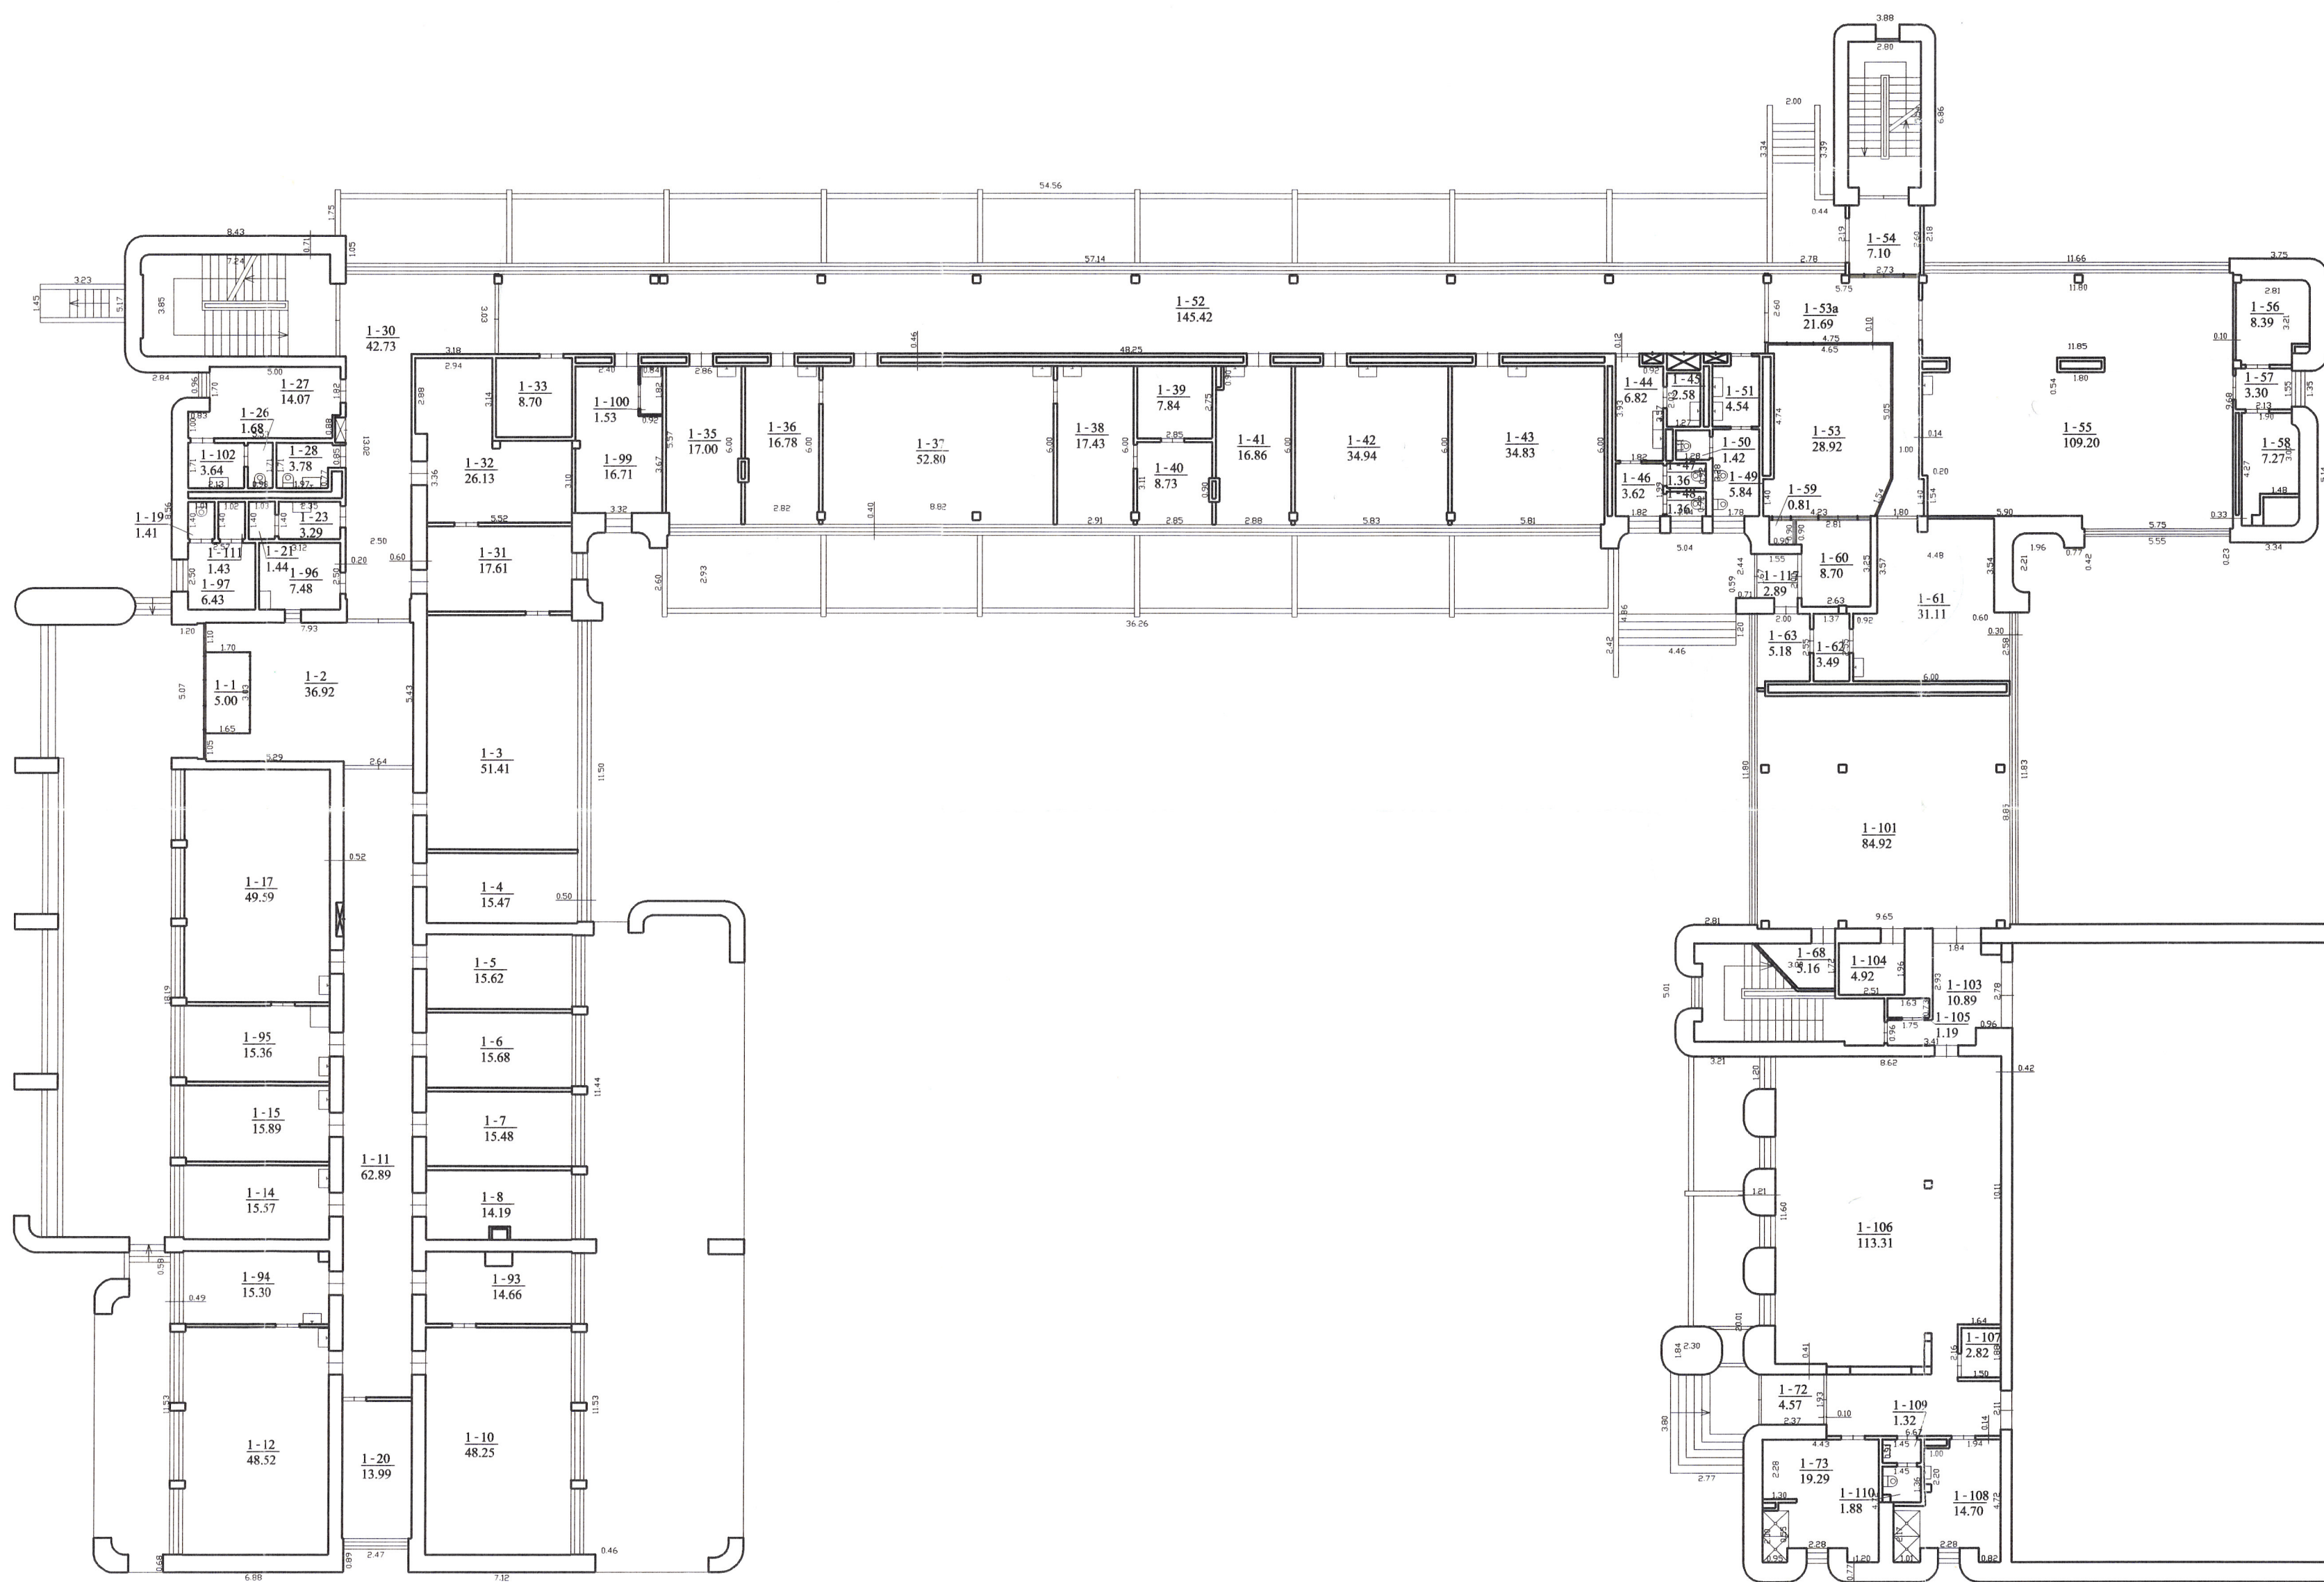


PIRMAS AUKŠTAS

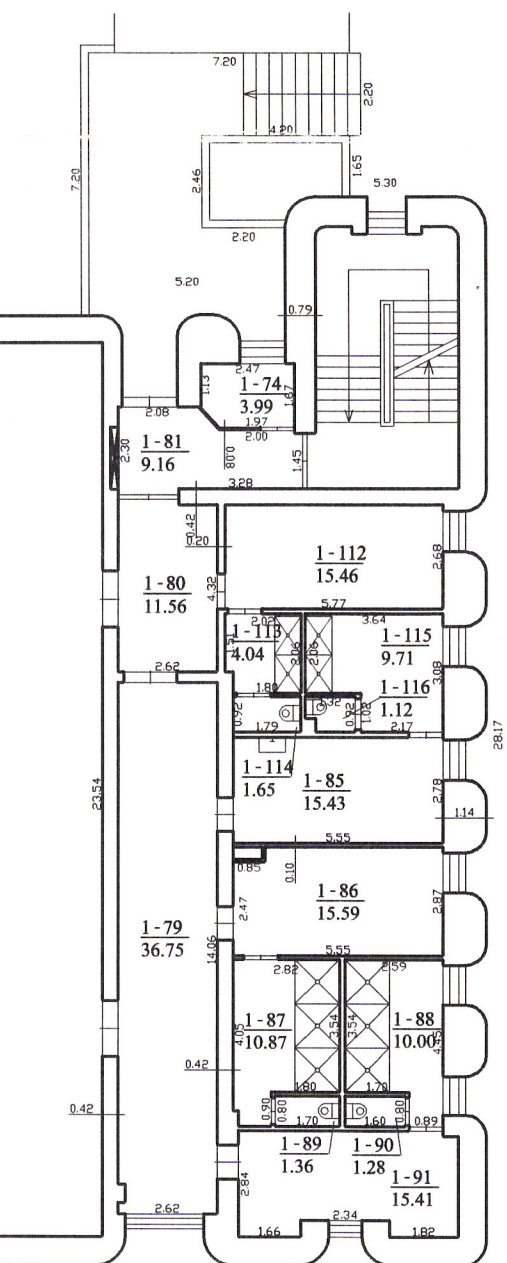

2 C'p
H=10.90


UAB KORPORACIJA "MATININKAI" VILNIAUS SKYRIUS Licencijos Nr. G-745-1180 Metrininko kvalifikacijos nr. 2M-M-629			
Parceizos	V. pavardė	Parašas	Data
Matininkas	A. Šimaitis		2010.11.30
PIRMOS AUKŠTO PLANAS		M1:200	AXV
Vilniaus m. sav. Vilniaus m. Studentų g. 39 Sudarytas pagal 2010.11.30 Pastato pažymėjimas kadastrinių matavimų duomenis plane: 2C3p			



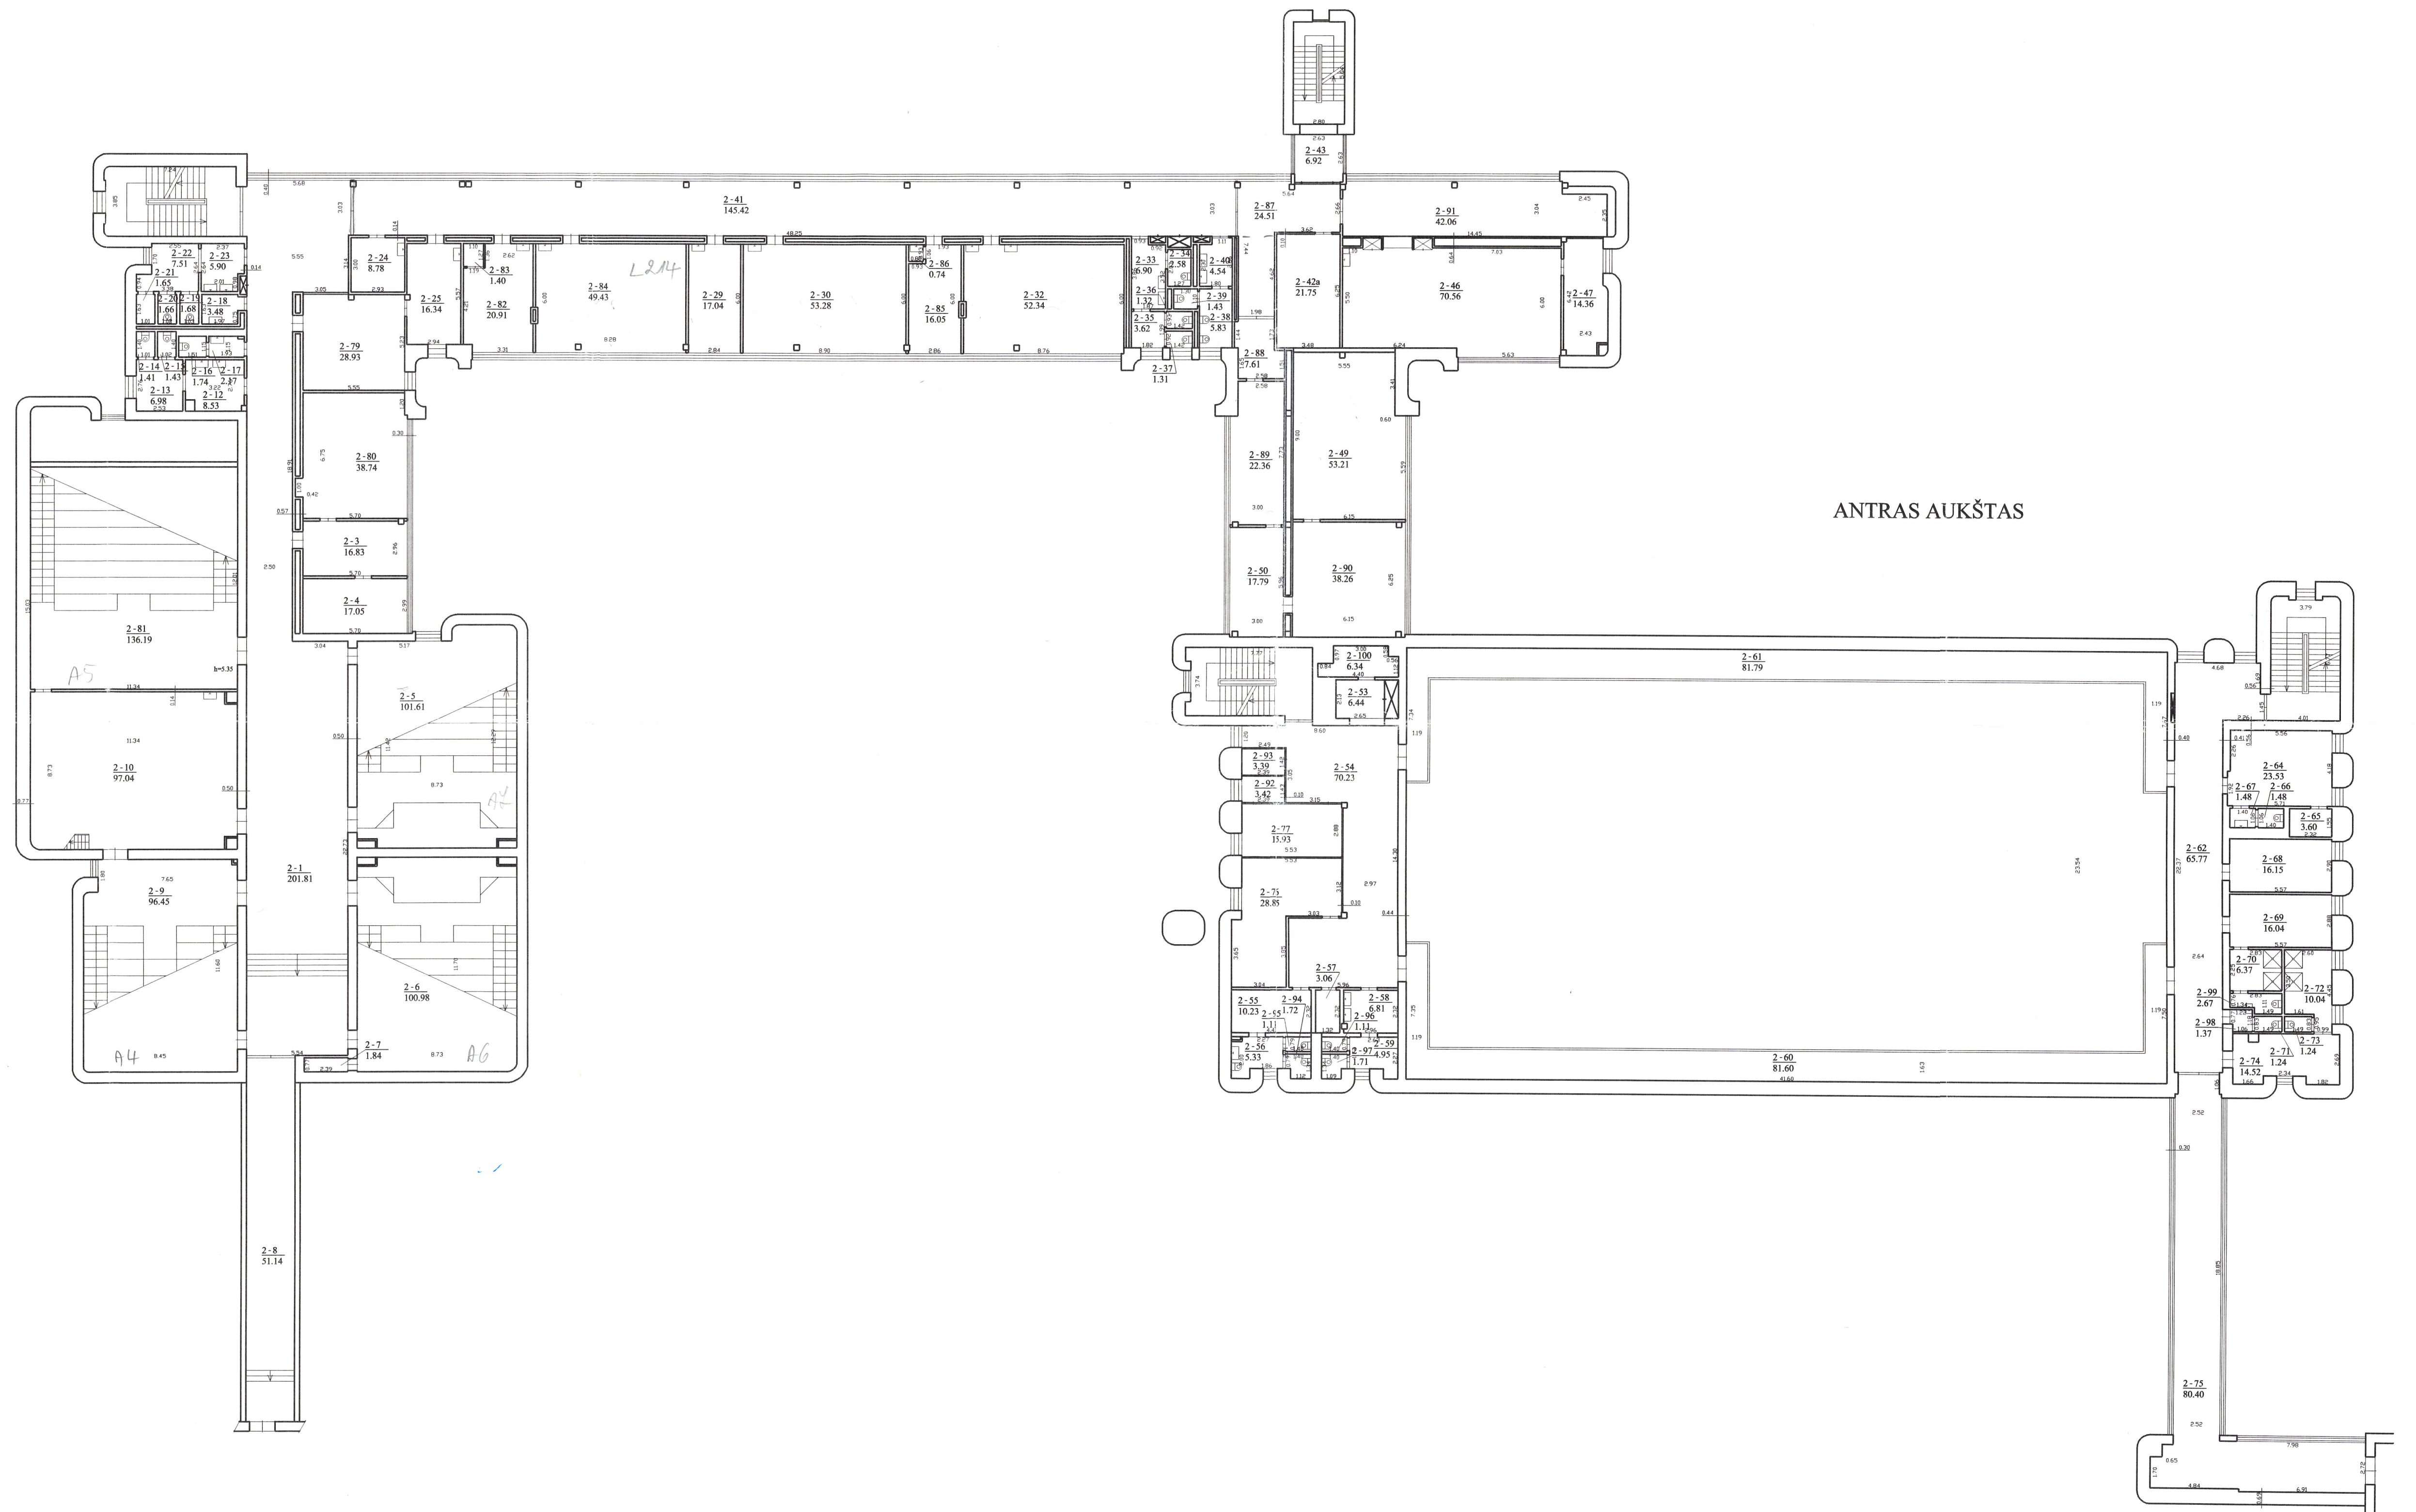



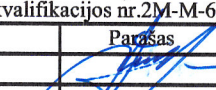
UAB KORPORACIJA "MATININKAI" VILNIAUS SKYRIUS Licencijos Nr. G-745-(180) Matavimo kvalifikacijos nr. 2M-M-629			
Pareigos	V. paravė		Data
Matininkas	A. Šimaitis		2010.11.30
ANTRO AUKŠTO PLANAS			
Vilniaus m. sav.		M1:200	3.v.
Vilniaus m.			
Studentų g. 39			
Sudarytas pagal 2010.11.30		Pastato pažymėjimas	
kadastro matavimų duomenis		plane: 2C3p	



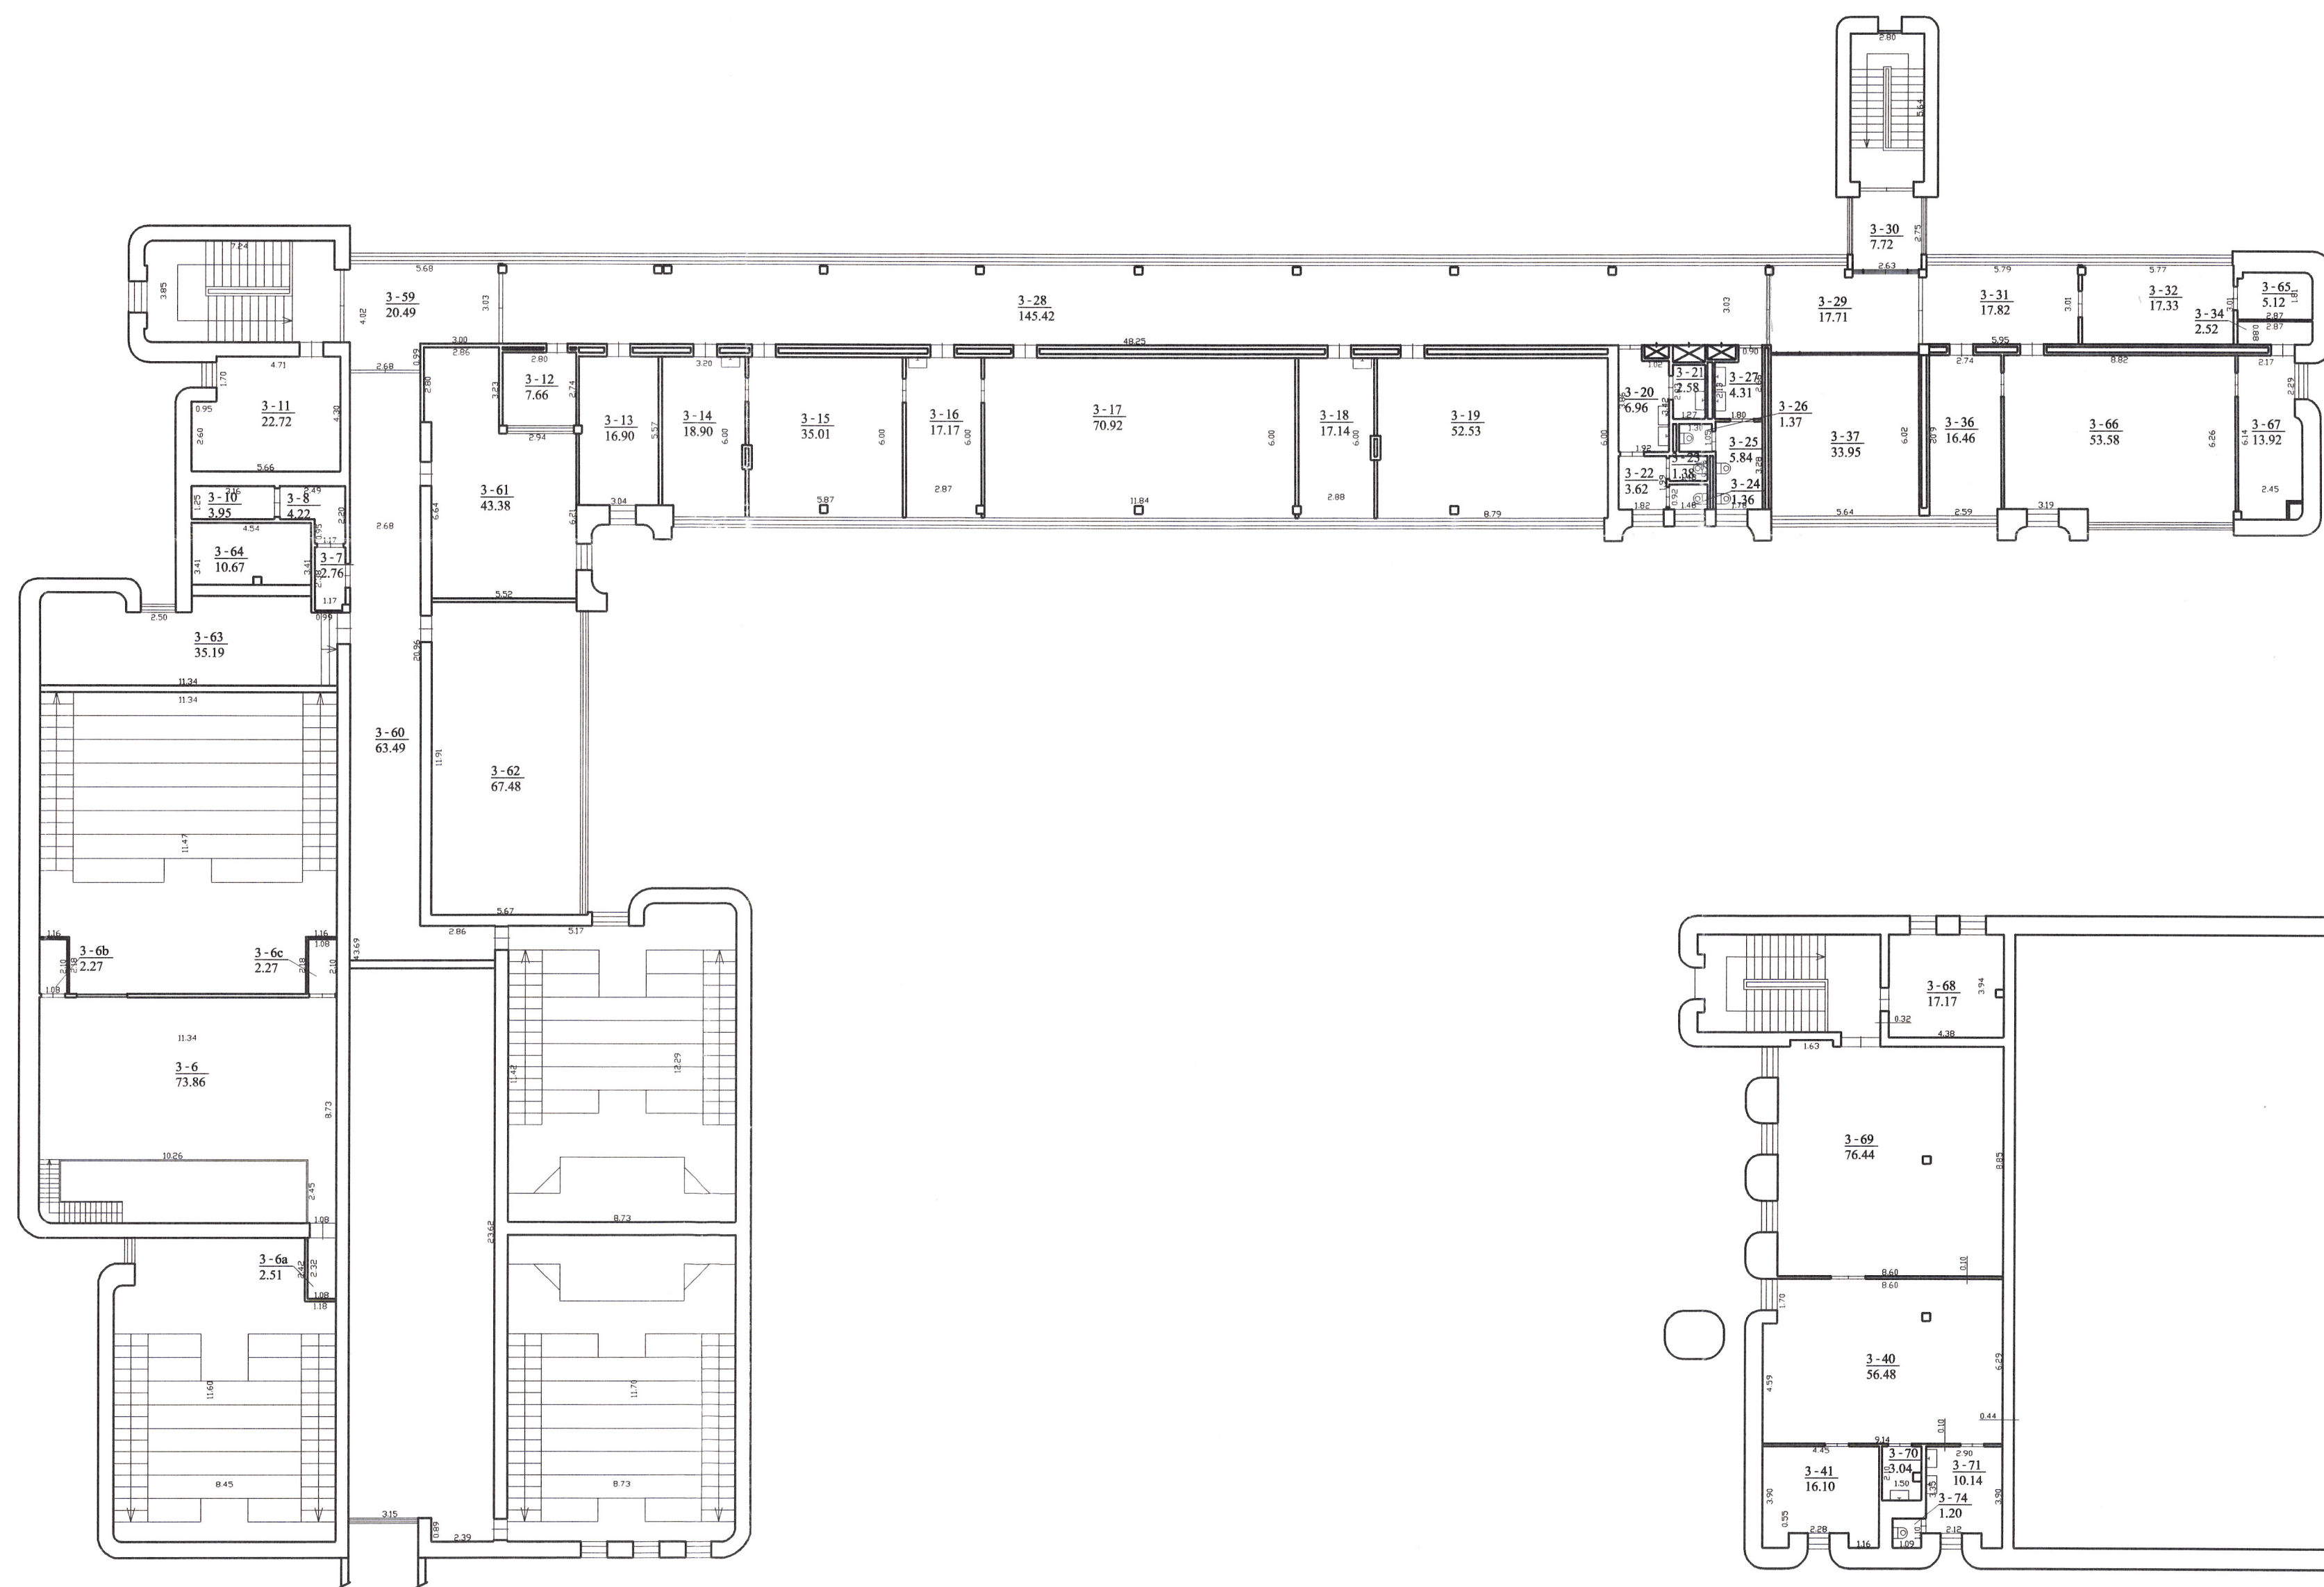

TREČIAS AUKŠTAS

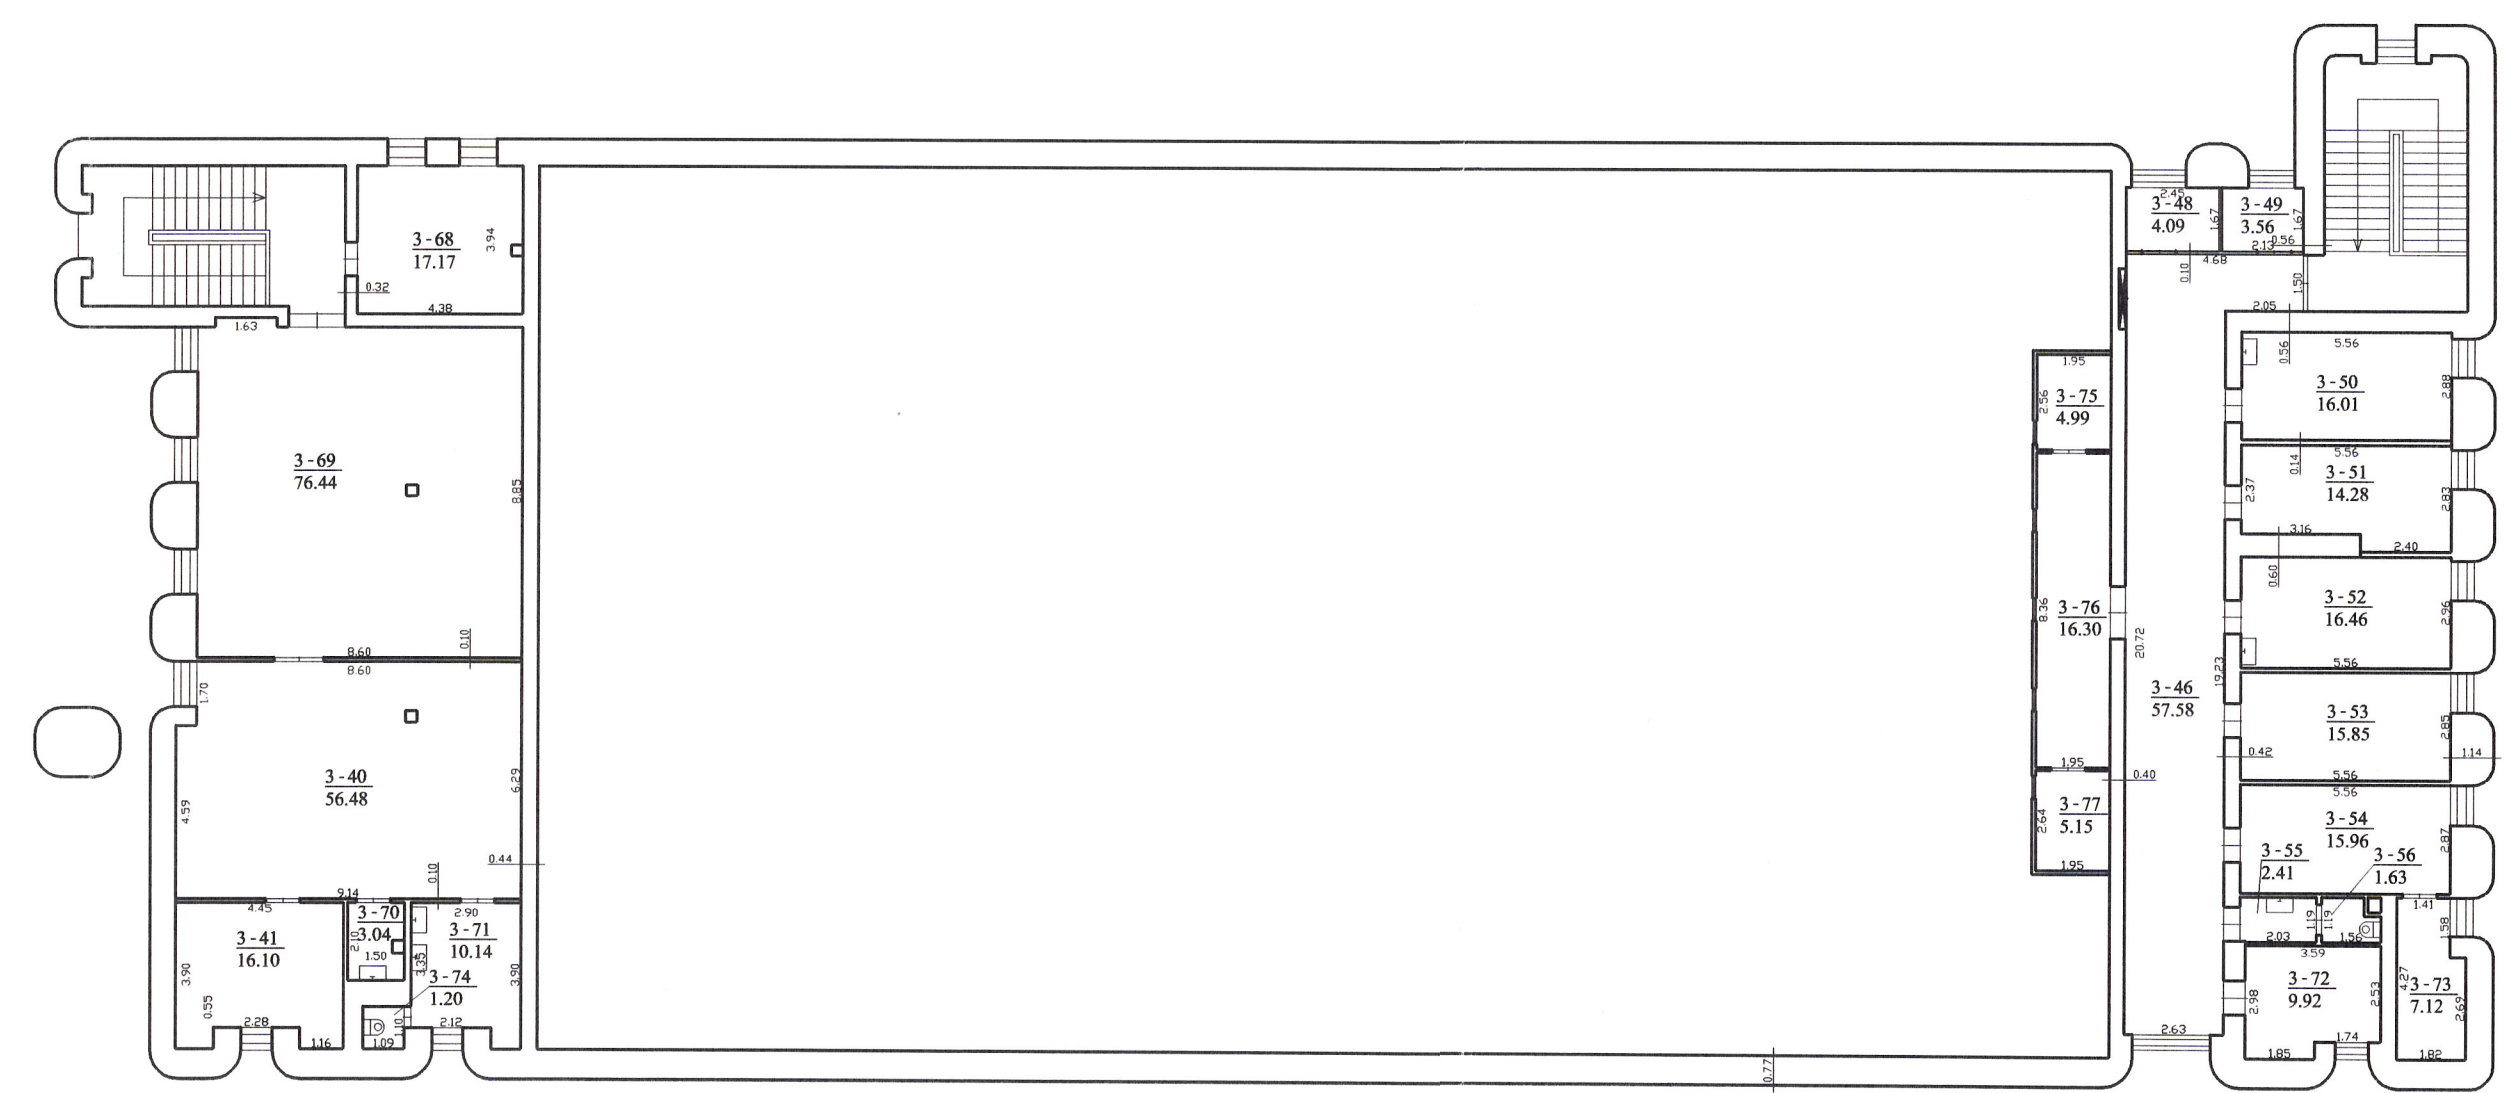

 <div>UAB KORPORACIJA "MATININKAI" VILNIAUS SKYRIUS Licencijos Nr. G-745-(180) Matininko kvalifikacijos nr. 2M-M-629</div>			
Parcijoje	V. pavardė	Pagal	Data
Matininkas	A. Šimaitis		2010.11.30
TREČIO AUKŠTO PLANAS		M1:200	
Vilniaus m.sav.			
Vilniaus m.			
Studentų g.39			
Sudarytas pagal 2010.11.30 kadastrinių matavimų duomenis		Pastato pažymėjimas plane: 2C3/p	



Vilniaus skyrius



(įmonės pavadinimas)

PAGRINDINIO PASTATO, JO DALIŲ IR PRIESTATŲ KADASTRO DUOMENYS

2010.11.30 Nr. 13/627

(data)

Vilnius

(sudarymo vieta)

Adresas	Gatvė, Nr	Studentų	39
	Kaimas (miestelis)		
	Miestas	Vilniaus	
	Savivaldybė	Vilniaus m. sav.	

Pagrindinio pastato ir jo dalių kadastro duomenys

Kadastro duomenys	Kodas	Pagrindinis pastatas	Rūšys	
Duomenys užfiksuoti	X	2010.11.30	2010.11.30	
Pažymėjimas plane	X	2 C3/p	R	
Unikalus Nr.	X	109600346025	X	X
Paskirtis		Mokslo	X	X
Pavadinimas	X	Mokomasis-laboratorinis korpusas	X	X
Statybos pr.-pab. metai	X	1980-1980	1980-1980	
Rekonstrukcijos metai	X	2010-2010	2010-2010	
Baigtumas %	X	100	100	
Aukštų skaičius	X	3	X	X
Tūris m ³	X	35331	8667	
Bendras plotas m ²	X	6225,40	1956,76	
Pamatai		Gelžbetonis	X	X
Sienos		Plytos	Gelžbetonio blokai	
Perdangos		Gelžbetonis	Gelžbetonis	
Stogo konstrukcija		Sutapdintas	X	X
Stogo danga		Ruberoidas	X	X
Išorės apdaila		Tinkas, dažai	Tinkas, dažai	
Pertvaros		Plytos	Gelžbetonio blokai	
Grindys		Linoleumas	Monolitinės	
Langai		Plastikiniai	Plastikiniai	
Durys		Medinės	Medinės	
Vidaus apdaila		Dažai	Tinkas	
Šildymas		Centrinis šildym. iš centr. sist.		
Vandentiekis		Miesto vandentiekis		
Kanalizacija		Miesto kanalizacija		
Dujos		Nėra		
Karštas vanduo		Yra		
Elektra		Yra		
Viryklė		Nėra		
Vonia		Yra		
Vėdinimas		Vėdinimas		

Viso pastato	
Bendras plotas m ²	8182,16
Baigtumas %	100
Užstatytas plotas m ²	3703
Tūris m ³	43998
Bruto plotas m ²	12873
Centro koordinatės X / Y	6063049 / 581330

Matininkas
(pareigos)

(parašas)

Andrius Šimaitis
(vardas ir pavardė)

(īmonēs pavadinimas)

pažymėjimas plane

2010.11.30 Nr. 13/627
(data)

Vilnius

(sudarymo vieta)

Vilniaus m.sav., Vilniaus m., Studentų g. 39

(pagrindinio pastato, jo dalių ir priestatų adresas)

[illegible]

Andrius Šimaitis

(vardas ir pavardė)

(para las)

A.V.

UAB Korporacija "Matininkai"

(įmonės pavadinimas)

PAGRINDINIO PASTATO 2 C3/p VIDAUS PLOTŲ EKSPLIKACIJA

pažymėjimas plane

2010.11.30 Nr. 13/627
(data)

Vilnius

(sudarymo vieta)

Vilniaus apsk., Vilniaus m. sav., Vilniaus m., Studentų g. 39

(pagrindinio pastato, jo dalių ir priestatų adresas)

Data	Aukšto Nr.	Patalpos pažymėjimas plane		Patalpų pavadinimas	Bendras plotas m ²	Gyvenamosios paskirties patalpų						Gyvenamosios paskirties patalpų				Negyvenamosios paskirties patalpų	
		1 simbolis	2 simbolis			Naudingas plotas m ²	Gyvenamas plotas m ²	Verslo plotas m ²	Pagalbinis naudingas plotas m ²	Pagalbinis nenaudingas plotas m ²	Rūšių (pusrūšių) plotas m ²	Garų plotas m ²	Pagrindinis plotas m ²	Pagalbinis plotas m ²	Pagalbinis plotas m ²		
1	2	3	4	5	6	7	8	9	10	11	12	13	14	15			
2010.11.30	R	R	1	Koridorius	154,73									154,73			
2010.11.30	R	R	2	Koridorius	26,34									26,34			
2010.11.30	R	R	3	Laboratorija	110,50								110,50				
2010.11.30	R	R	4	Tambūras	7,78									7,78			
2010.11.30	R	R	5	Sandėliukas	3,35									3,35			
2010.11.30	R	R	6	Laboratorija	32,53								32,53				
2010.11.30	R	R	7	Koridorius	5,67									5,67			
2010.11.30	R	R	8	Tambūras	7,87									7,87			
2010.11.30	R	R	9	Prausykla	4,49									4,49			
2010.11.30	R	R	10	Tualetas	1,28									1,28			
2010.11.30	R	R	11	Tualetas	6,33									6,33			
2010.11.30	R	R	14	Sandėliukas	6,75									6,75			
2010.11.30	R	R	15	Sandėliukas	6,99									6,99			

[illegible]

[illegible]

Matininkas
(pareigos)

Andrius Šimaitis
(vardas ir pavardė)

