



K O R P O R A C I J A
M A T I N I N K A I

NEKILNOJAMOJO DAIKTO KADASTRO DUOMENŲ BYLA

TOMAS

Nekilnojamo turto objektas: **Statinys (statiniai)**

Žemės sklypo kadastrinis Nr.: **0101/0031:182**

Bylos Nr.: **13/627**

Registro Nr.: **10/212837**

Adresas: **Vilniaus apsk., Vilniaus m. sav., Vilniaus m.,
Studentų g. 39**

Lapų skaičius : **19**


Kopija

[illegible]


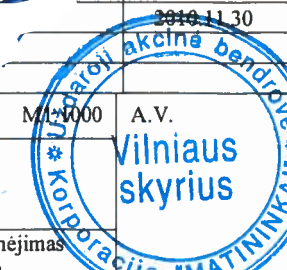
(parašas)

(vardas ir pavarde)

(data)

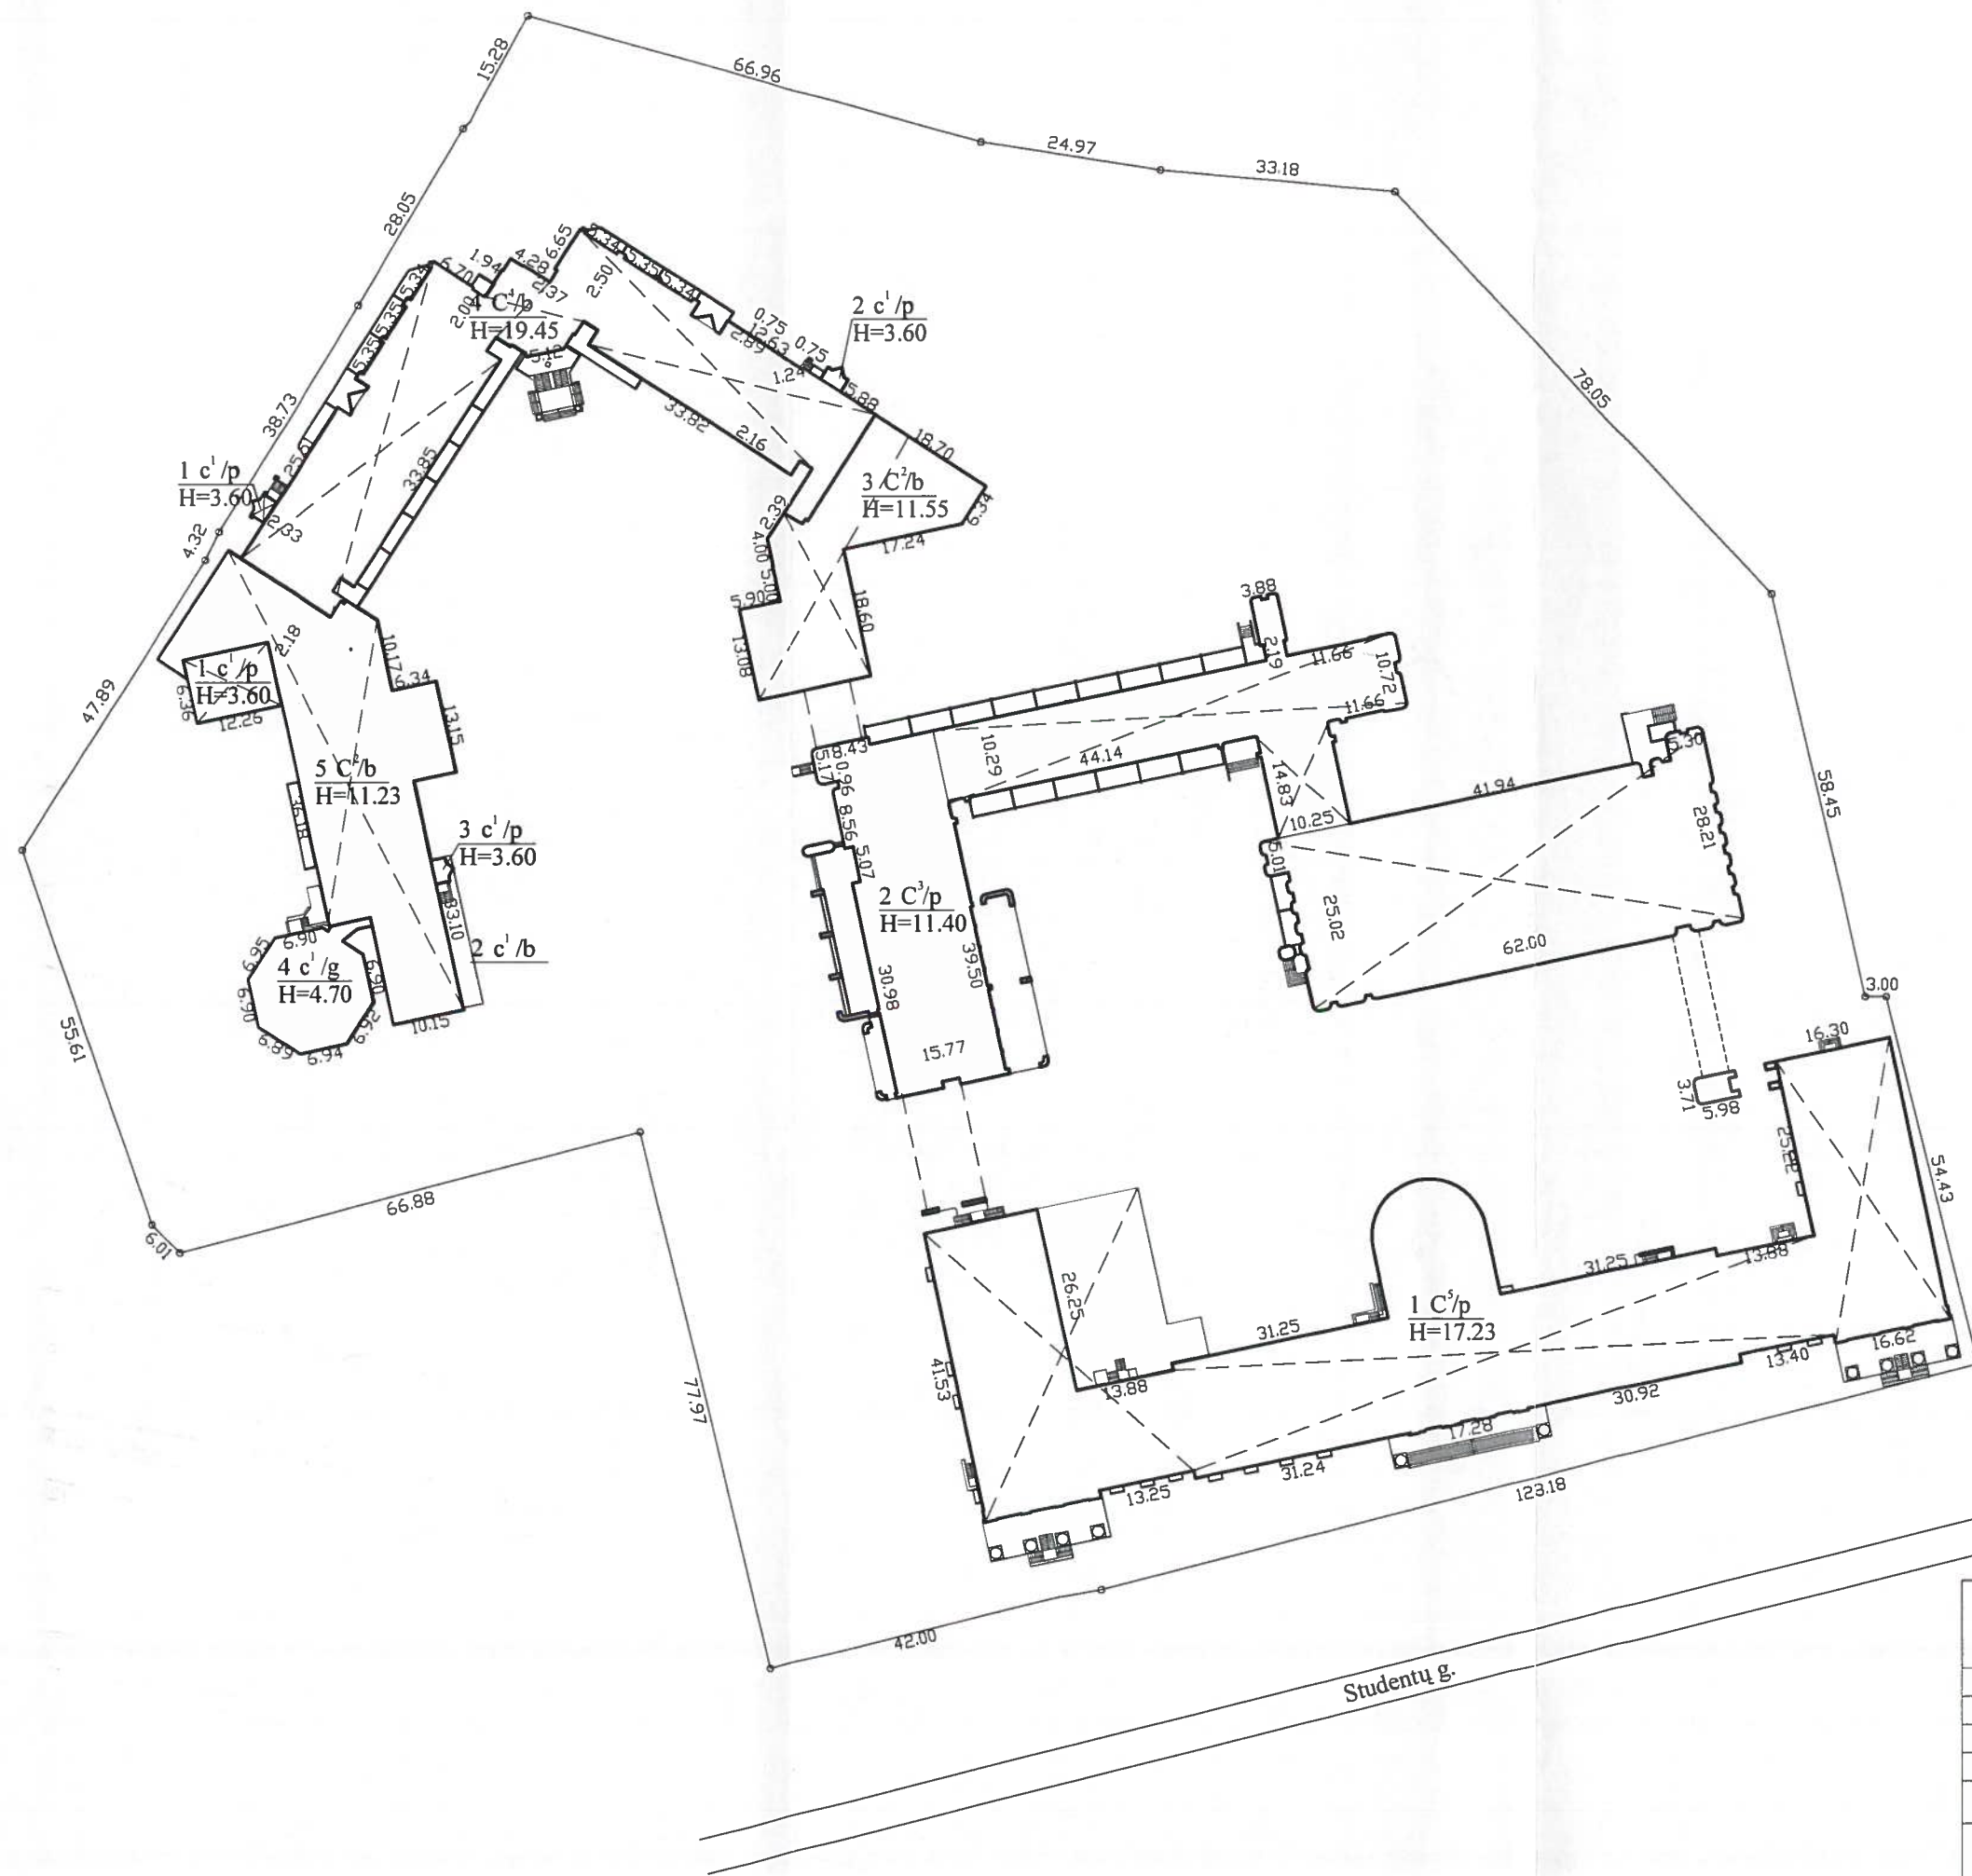

Statinių išdėstymo planas sudarytas pagal
Savivaldybės įmonės "Vilniaus planas"
1997-10-15d. geodezinį planą. Sklypo ka-
dastrinis Nr. 0101/0031:182.

 UAB KORPORACIJA "MATININKAI" VILNIAUS SKYRIUS Licencijos Nr.G-745-(180) Matininko kvalifikacijos nr.2M-M-629			
Pareigos	V., pavardė	Parasas	Data
Matininkas			2010.11.30
STATINIŲ IŠDĖSTYMO PLANAS		M:1:1000	A.V.
Vilniaus m.sav. Vilniaus m. Studentų g.39			
Sudarytas pagal 2010.11.30 kadastrinių matavimų duomenis		Pastato pažymėjimas plane: 2C3/p	

(įmonės pavadinimas)

STATINIO NUOTRAUKOS

2010.11.30 Nr. 13/627

(data)

Vilnius

(sudarymo vieta)

Gatvė, Nr.
Kaimas (miestelis)
Miestas
Savivaldybė

Paskirtis
Pavadinimas
Unikalus pastato Nr.
Pažymėjimas plane

Fotografuota 2010 m. lapkričio mėn. 30 d.


Studentų	39
Vilniaus	
Vilniaus m. sav.	
Mokslo	
Mokomasis-laboratorinis korpusas	
109600346025	
2 C3/p	




Matininkas
(pareigos)




(vardas ir pavardė)

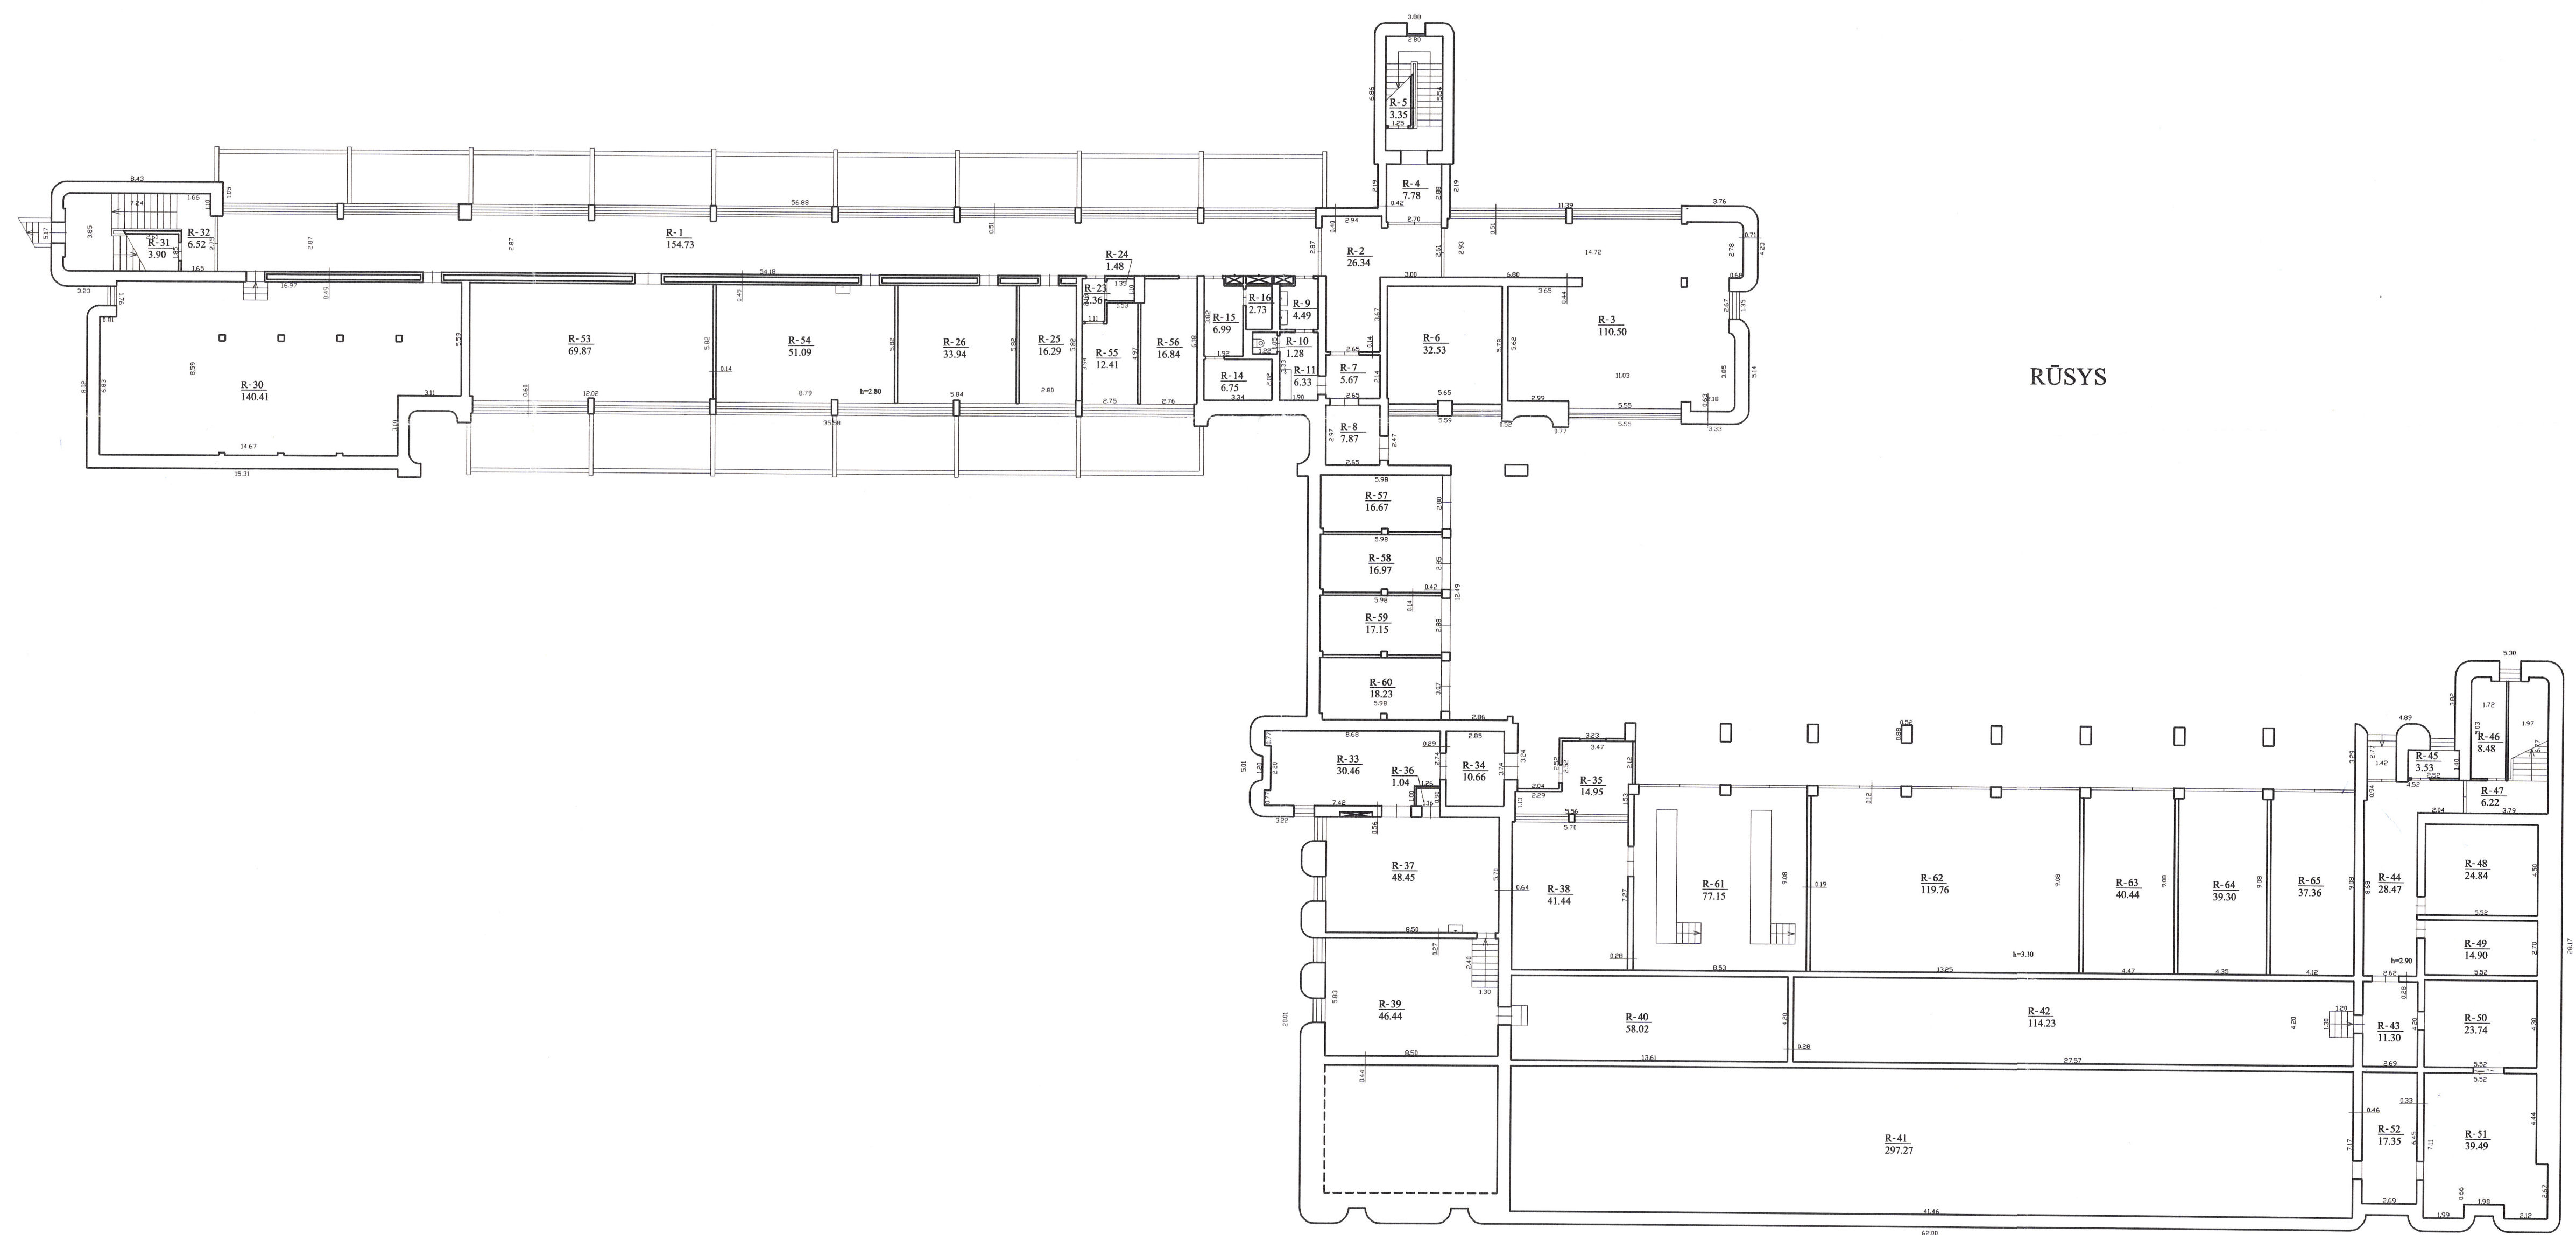


RŪSYS

 UAB KORPORACIJA "MATININKAI" VILNIAUS SKYRIUS Licencijos Nr. G-745-(180) Matavimo kvalifikacijos nr. 2M-M-629			
Pareigos	V. pavardė	Parasas	Data
Matininkas			2010.11.30
RŪSIO PLANAS		M1:200	
Vilniaus m.sav. Vilniaus m. Studentų g.39			
Sudarytas pagal 2010.11.30		Pastato pažymėjimas	
kadastrinių matavimų duomenis		plane: 2C3/p	



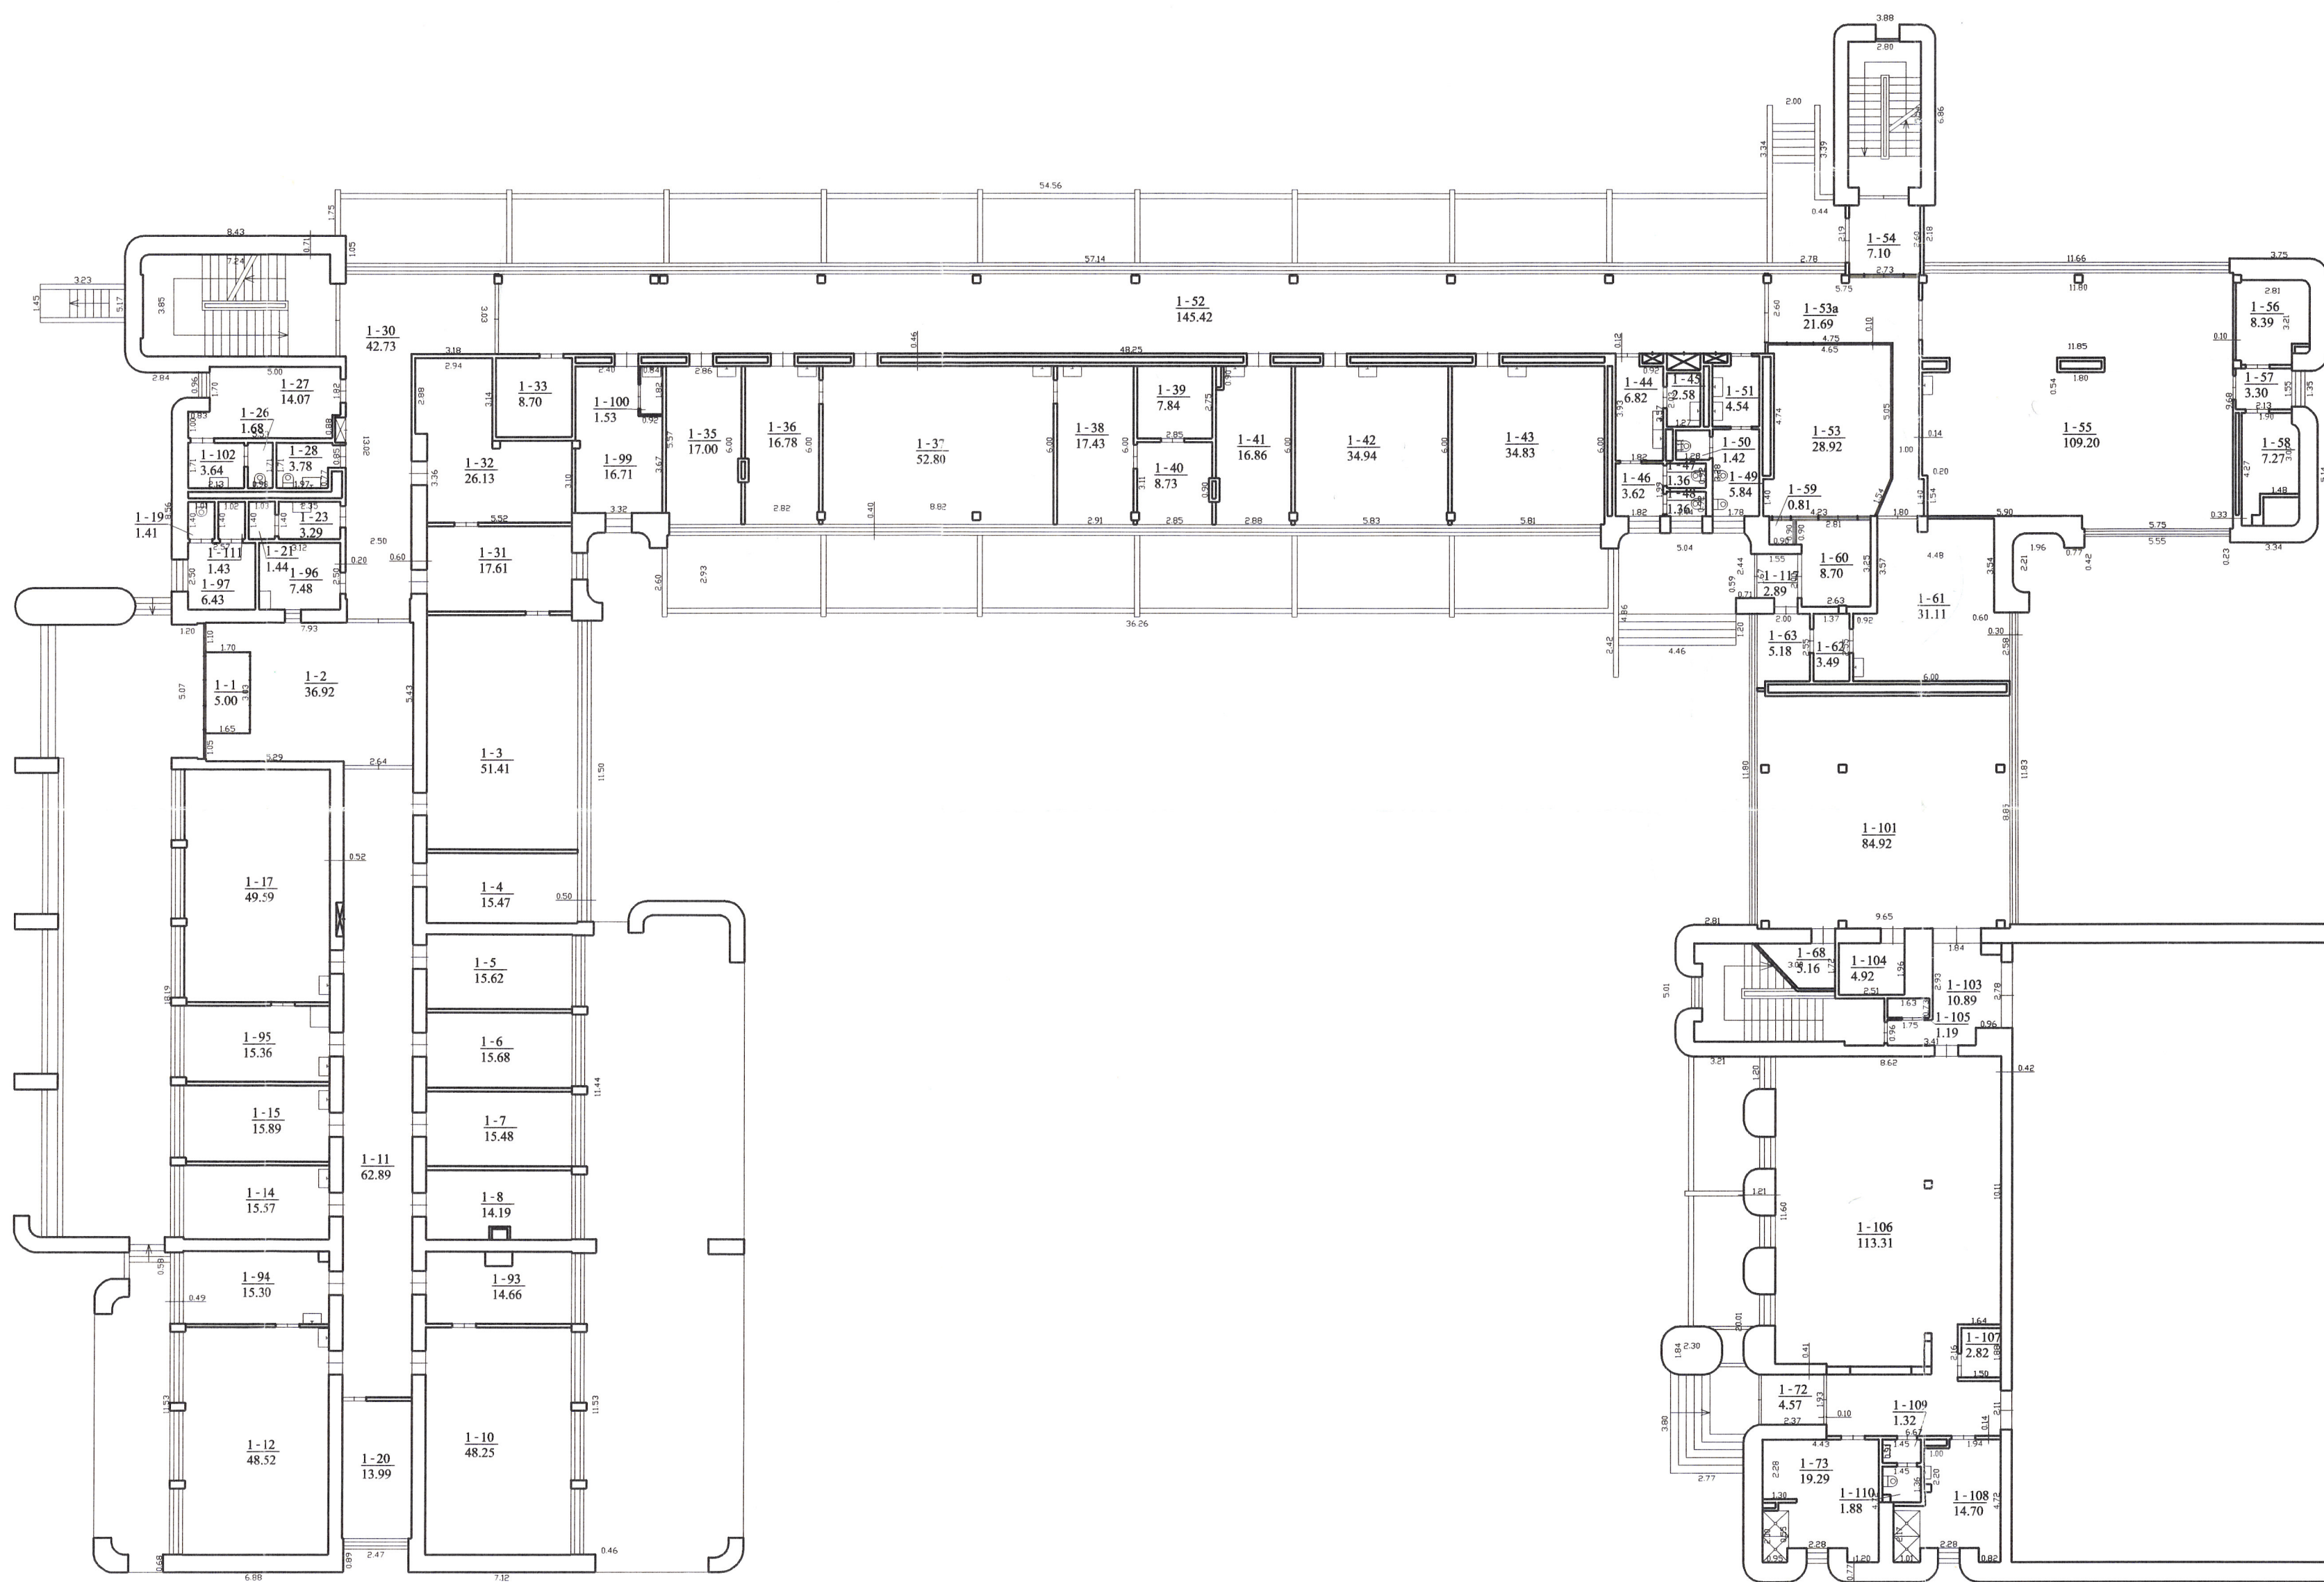


PIRMAS AUKŠTAS

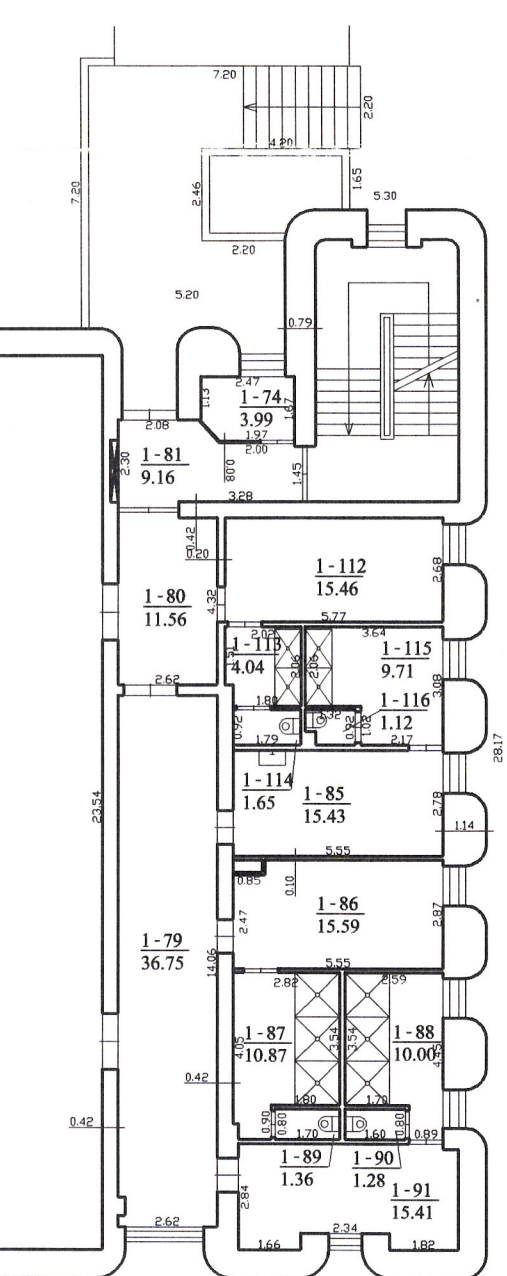


2 C'p
H=10.90

UAB KORPORACIJA "MATININKAI" VILNIAUS SKYRIUS Licencijos Nr. G-745-1180 Metrininko kvalifikacijos nr. 2M-M-629			
Paraišytojas	V. pavardė	Parašas	Data
Matininkas			2010.11.30
FIRMO AUKŠTO PLANAS		M1:200	AXV
Vilniaus m.sav. Vilniaus m. Studentų g. 39 Sudarytas pagal 2010.11.30 Pastato pažymėjimas kadastrinių matavimų duomenis plane: 2C3p			




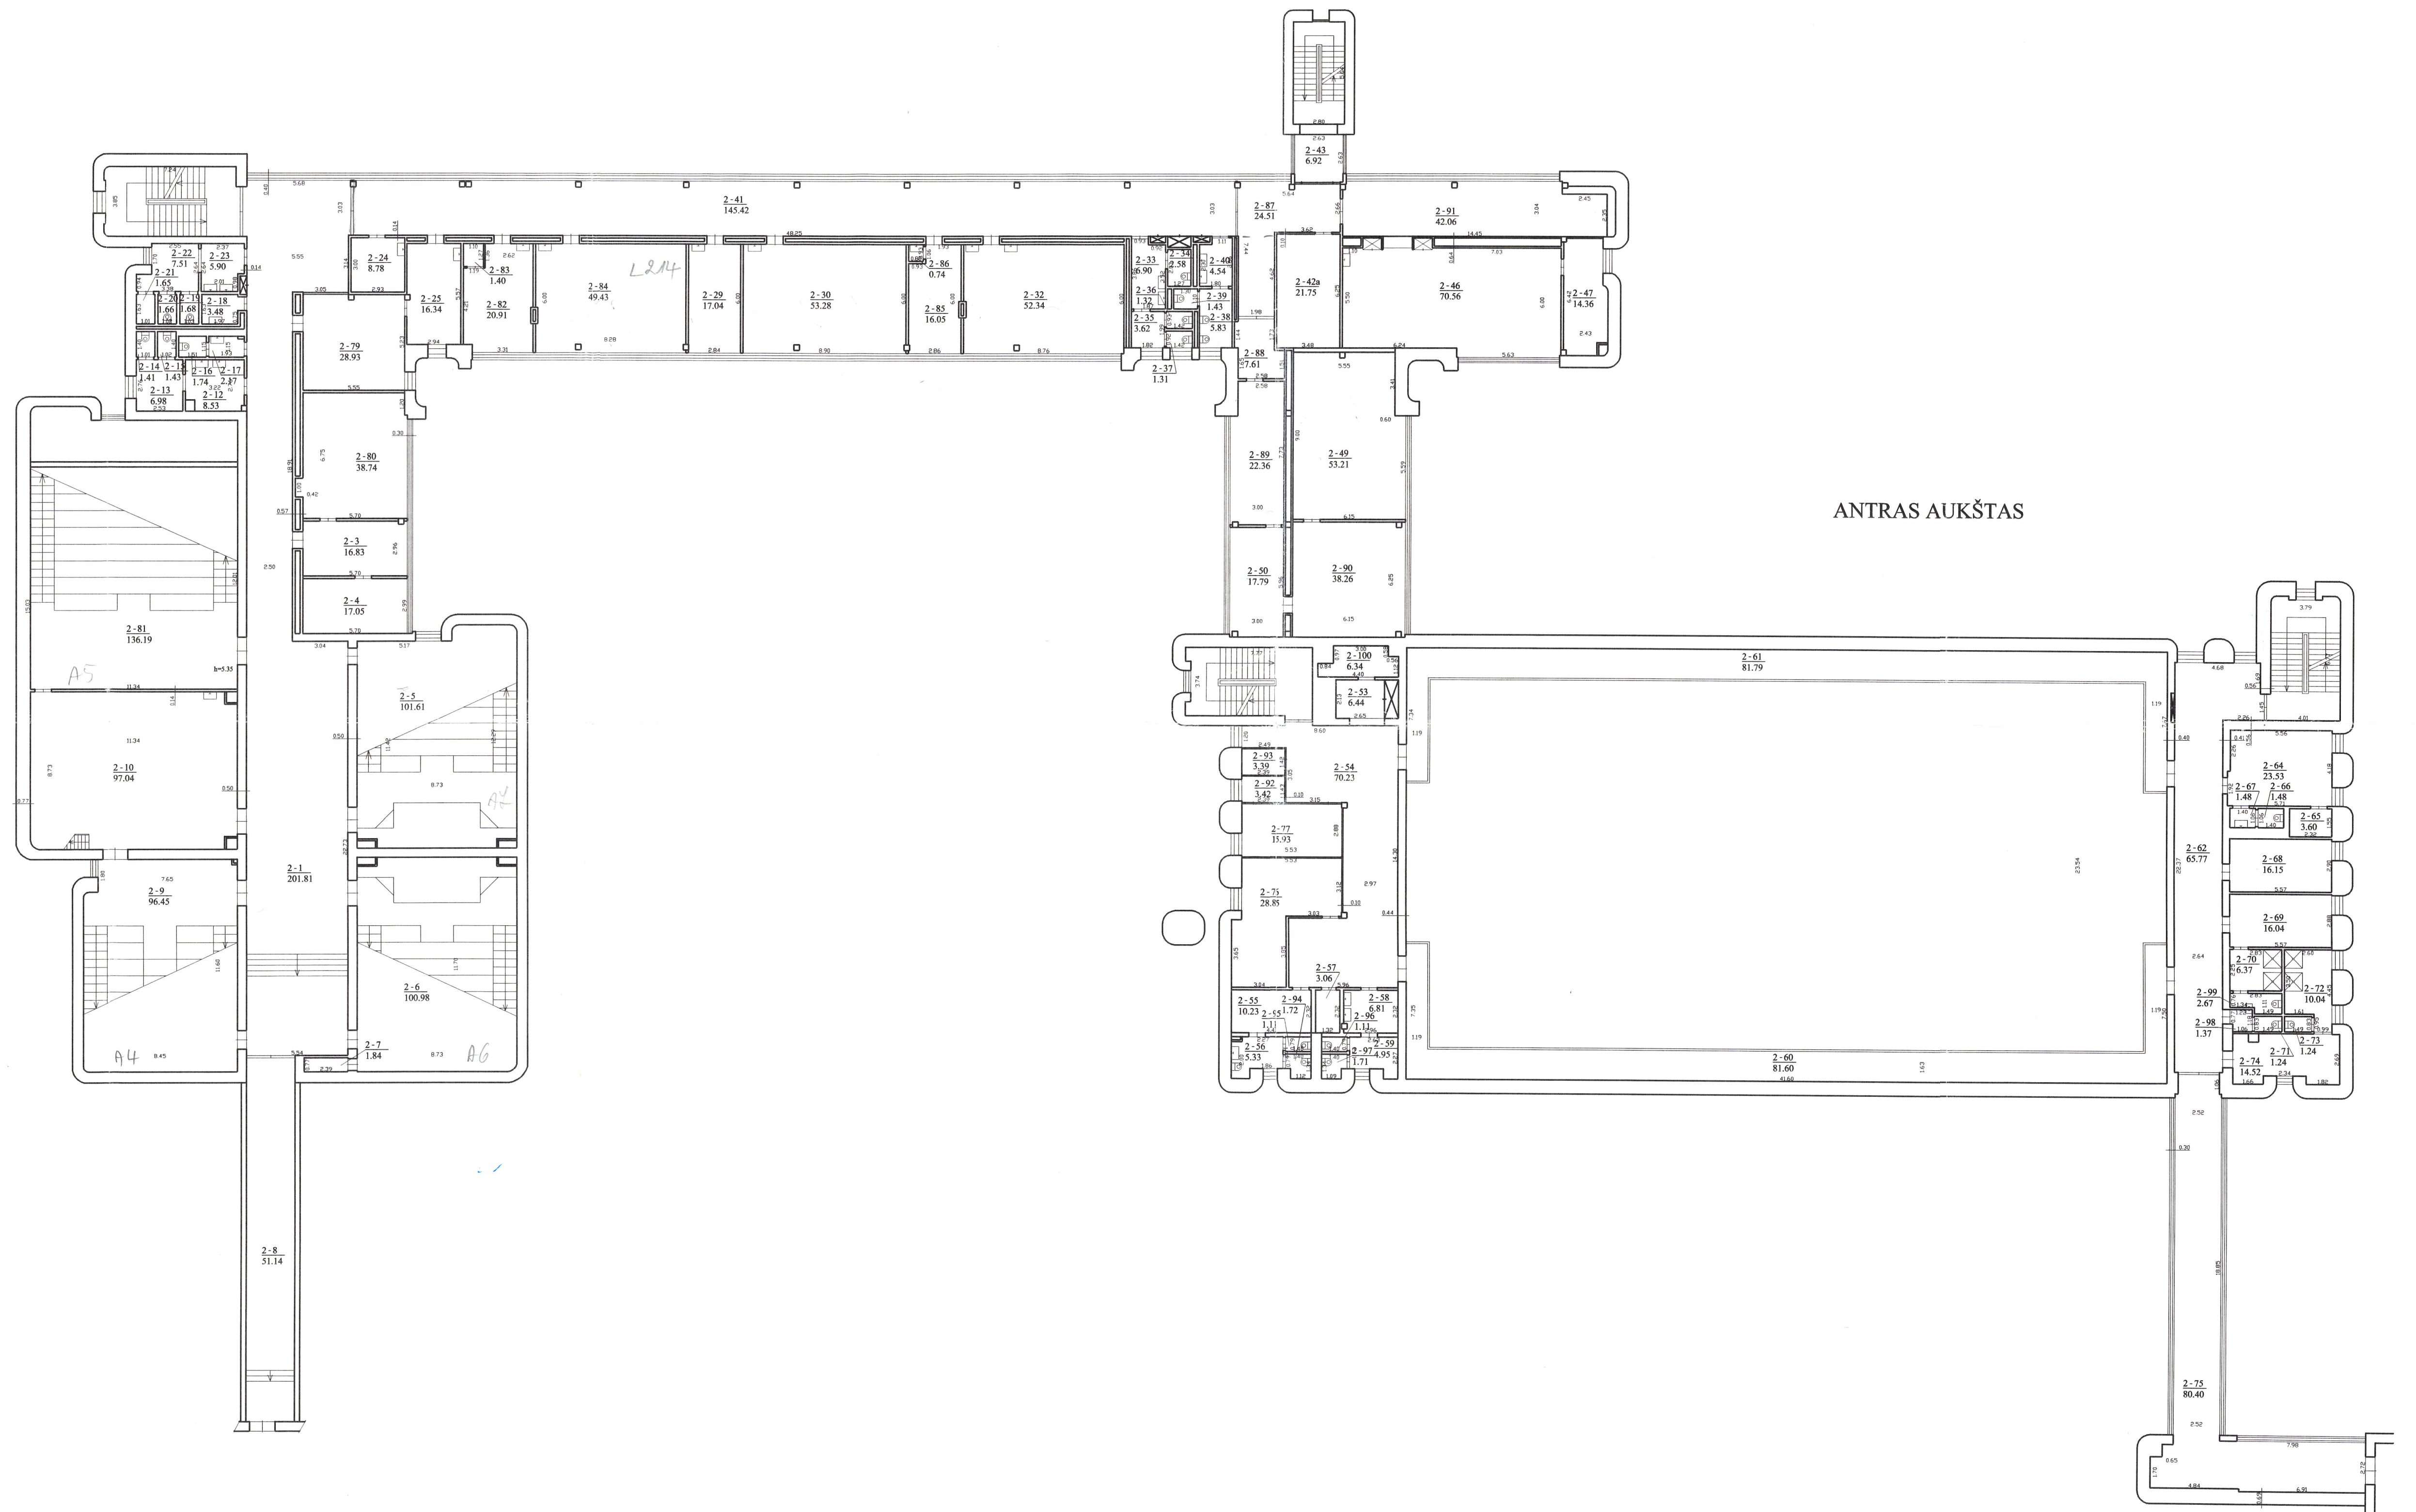


ANTRAS AUKŠTAS

 UAB KORPORACIJA "MATININKAI" VILNIAUS SKYRIUS Licencijos Nr. G-745-(180) Matininko kvalifikacijos nr. 2M-M-689		
Pareigos	V. pavardė	Data
Matininkas		2010.11.30
ANTRO AUKŠTO PLANAS		
Vilniaus m. sav.		M1:200
Vilniaus m.		3.v.
Studentų g. 39		
Sudarytas pagal 2010.11.30	Pastato pažymėjimas	
kadastriinių matavimų duomenis	plane: 2C3p	



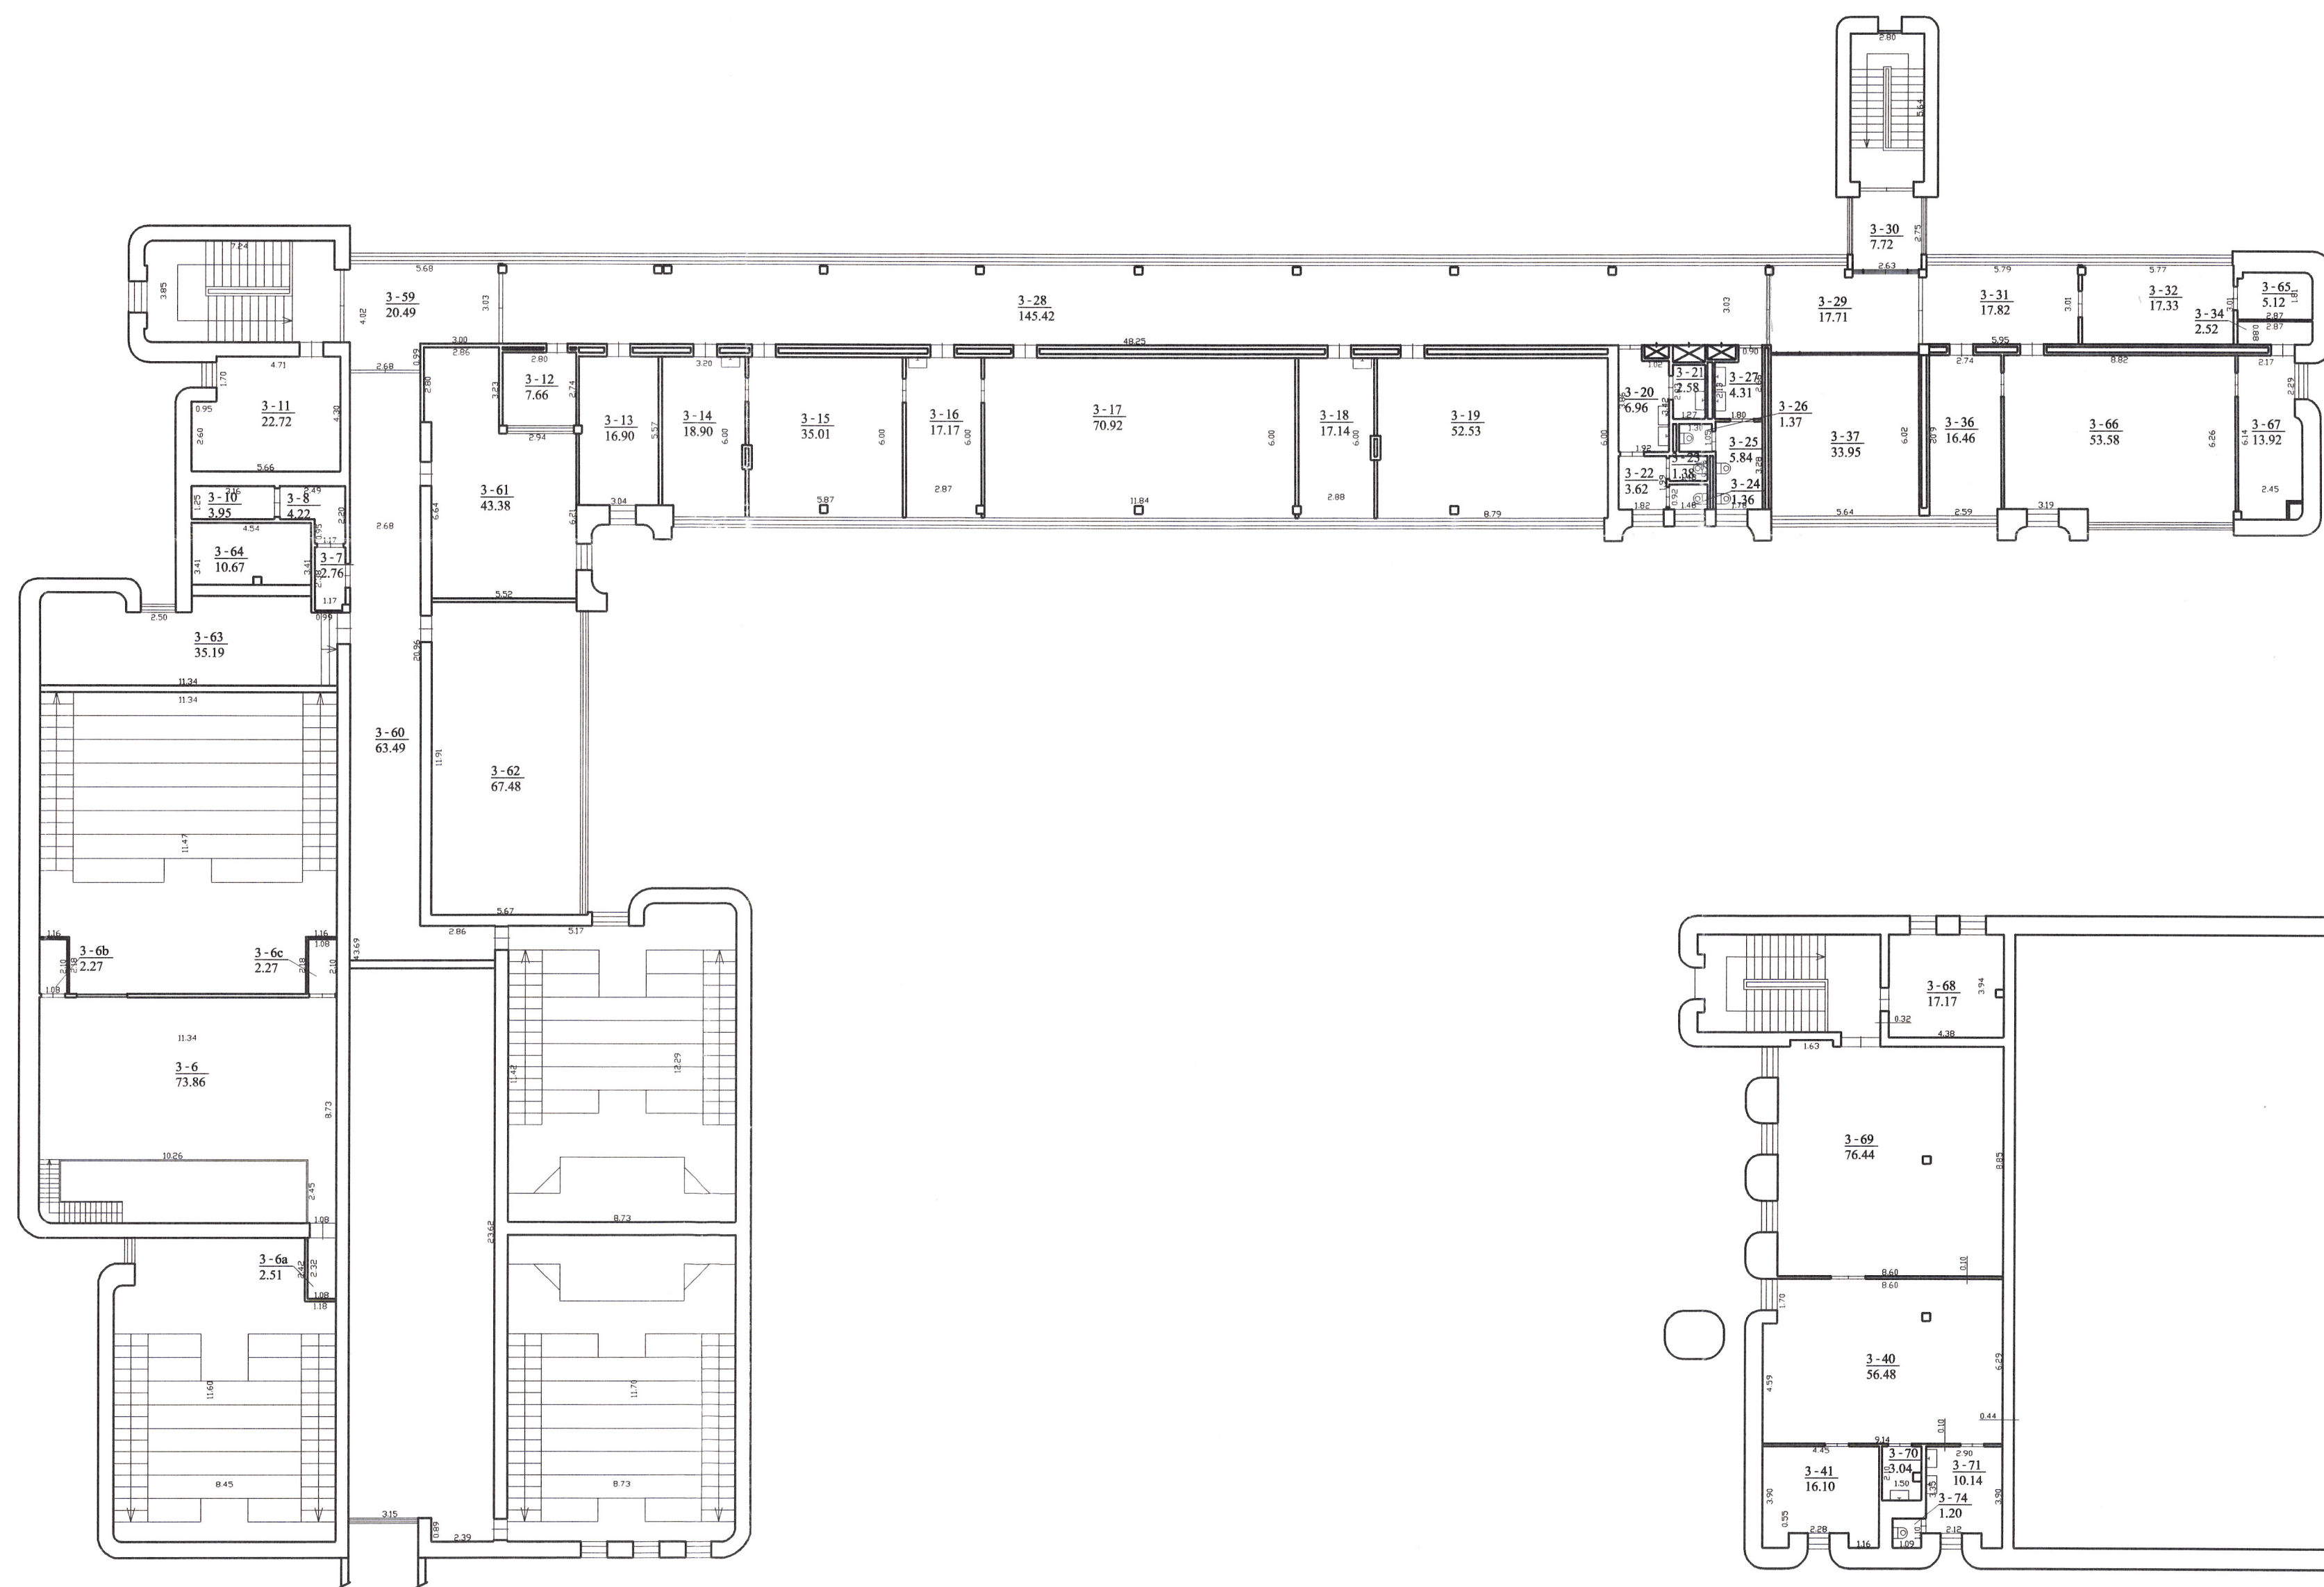

TREČIAS AUKŠTAS

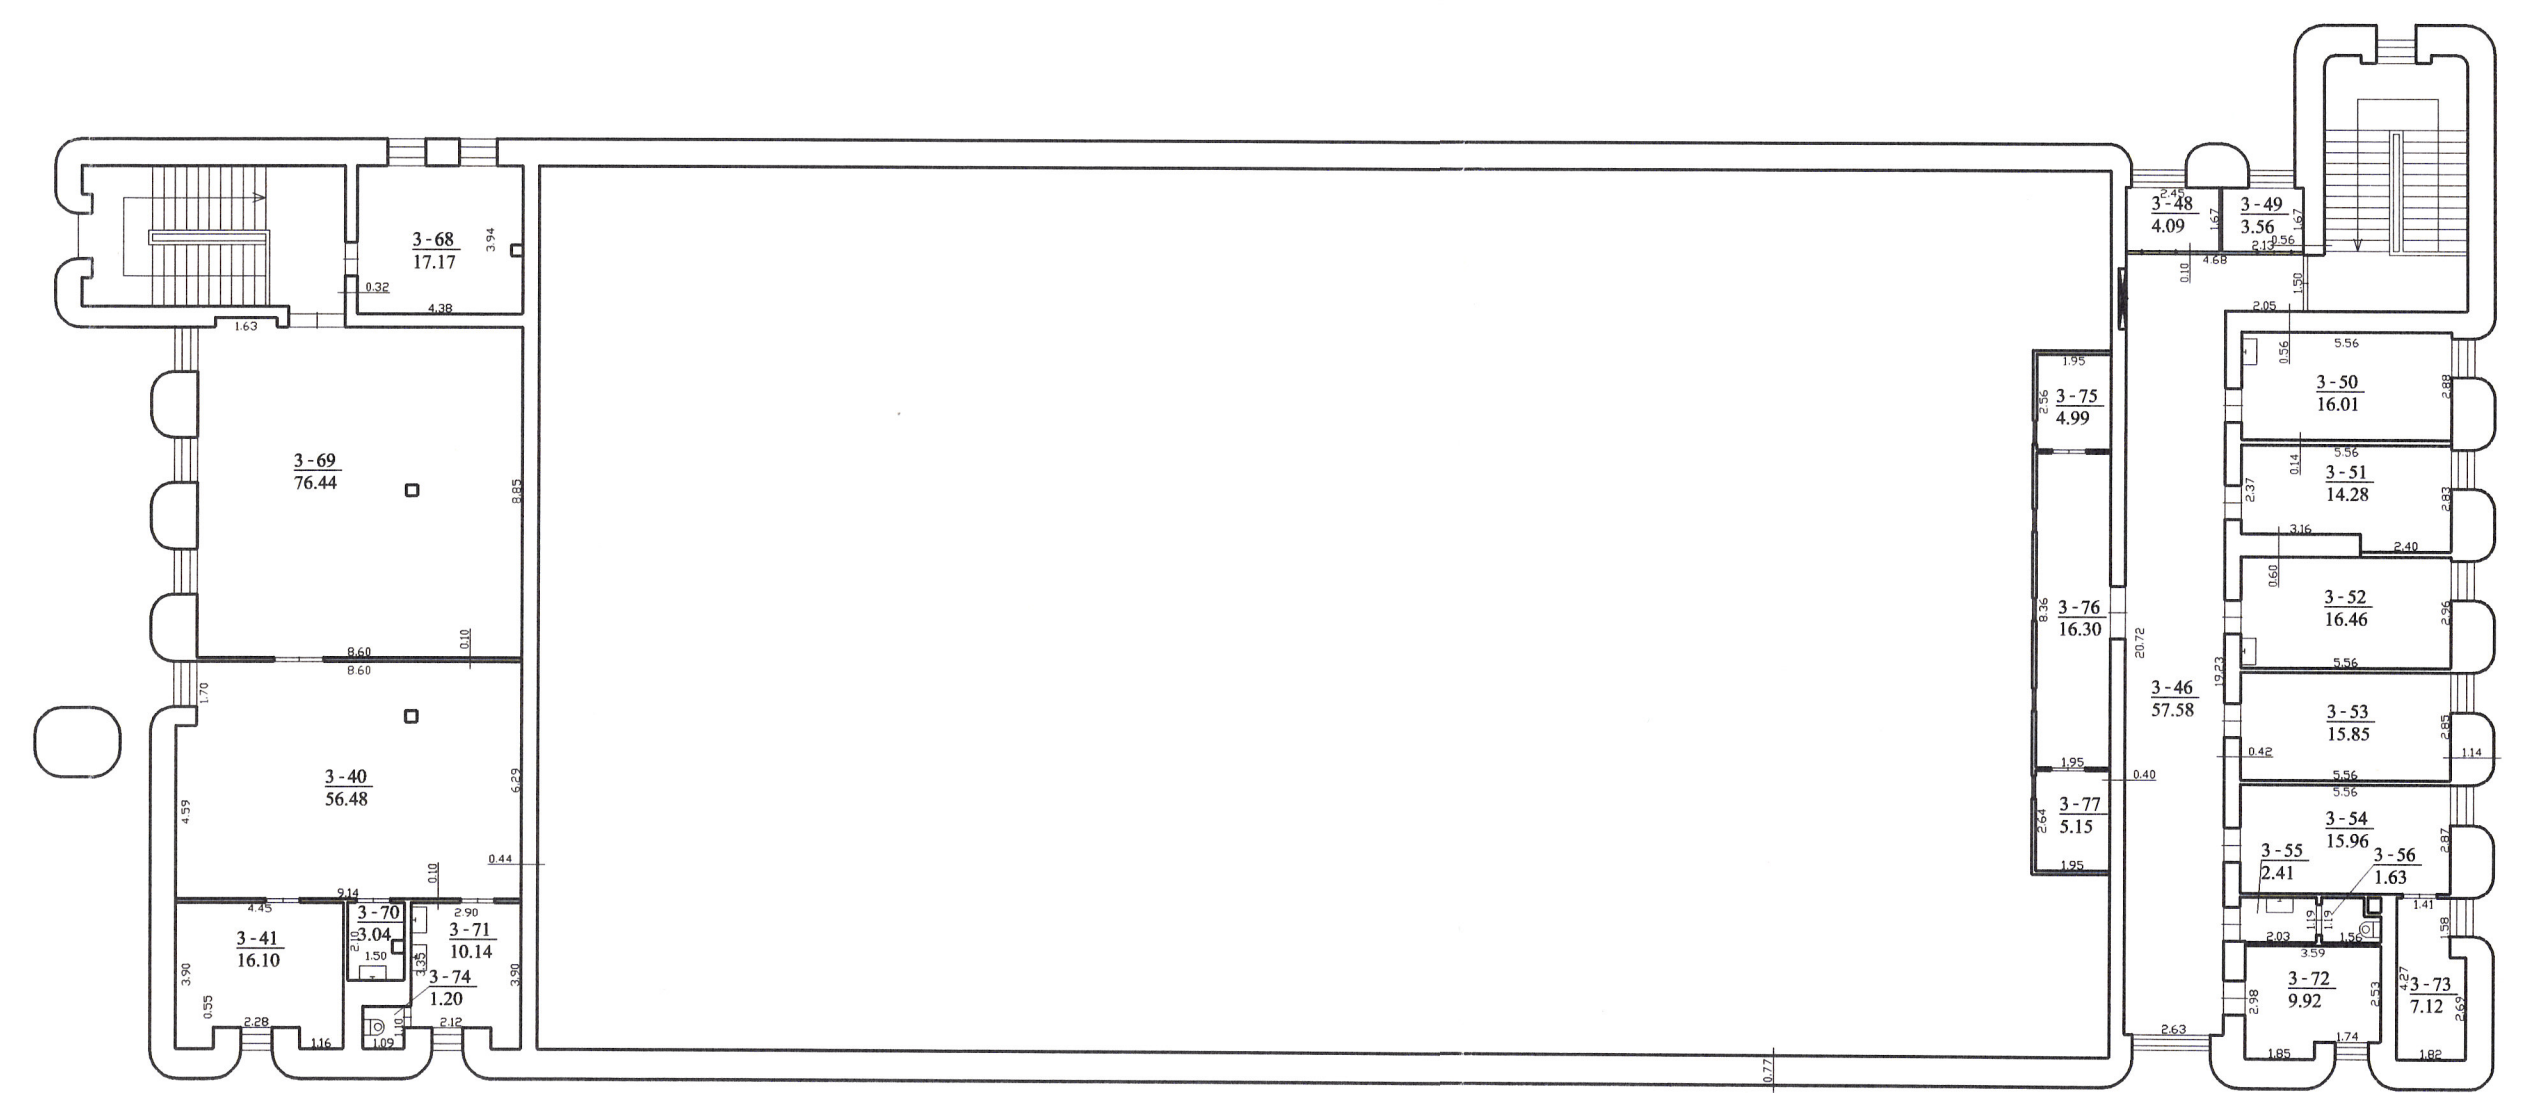

UAB KORPORACIJA "MATININKAI"	
VILNIAUS SKYRIUS	
Licencijos Nr. G-745-(180)	
Matininko kvalifikacijos nr. 2M-M-629	
Partijos	V. pavardė
Matininkas	2010.11.30
TREČIO AUKŠTO PLANAS	
M1:200	
Vilniaus m. sav.	
Vilniaus m.	
Studentų g.39	
Sudarytas pagal 2010.11.30 kadastrinių matavimų duomenis	Pastato pažymėjimas plane: 2C3/p



(įmonės pavadinimas)

PAGRINDINIO PASTATO, JO DALIŲ IR PRIESTATŲ KADASTRO DUOMENYS

2010.11.30 Nr. 13/627

(data)

Vilnius

(sudarymo vieta)

Adresas	Gatvė, Nr	Studentų	39
	Kaimas (miestelis)		
	Miestas	Vilniaus	
	Savivaldybė	Vilniaus m. sav.	

Pagrindinio pastato ir jo dalių kadastro duomenys

Kadastro duomenys	Kodas	Pagrindinis pastatas	Rūšys	
Duomenys užfiksuoti	X	2010.11.30	2010.11.30	
Pažymėjimas plane	X	2 C3/p	R	
Unikalus Nr.	X	109600346025	X	X
Paskirtis		Mokslo	X	X
Pavadinimas	X	Mokomasis-laboratorinis korpusas	X	X
Statybos pr.-pab. metai	X	1980-1980	1980-1980	
Rekonstrukcijos metai	X	2010-2010	2010-2010	
Baigtumas %	X	100	100	
Aukštų skaičius	X	3	X	X
Tūris m³	X	35331	8667	
Bendras plotas m²	X	6225,40	1956,76	
Pamatai		Gelžbetonis	X	X
Sienos		Plytos	Gelžbetonio blokai	
Perdangos		Gelžbetonis	Gelžbetonis	
Stogo konstrukcija		Sutapdintas	X	X
Stogo danga		Ruberoidas	X	X
Išorės apdaila		Tinkas, dažai	Tinkas, dažai	
Pertvaros		Plytos	Gelžbetonio blokai	
Grindys		Linoleumas	Monolitinės	
Langai		Plastikiniai	Plastikiniai	
Durys		Medinės	Medinės	
Vidaus apdaila		Dažai	Tinkas	
Šildymas		Centrinis šildym. iš centr. sist.		
Vandentiekis		Miesto vandentiekis		
Kanalizacija		Miesto kanalizacija		
Dujos		Nėra		
Karštas vanduo		Yra		
Elektra		Yra		
Viryklė		Nėra		
Vonia		Yra		
Vėdinimas		Vėdinimas		

Viso pastato

Bendras plotas m²	8182,16
Baigtumas %	100
Užstatytas plotas m²	3703
Tūris m³	43998
Bruto plotas m²	12873
Centro koordinatės X / Y	6063049 / 581330

Matininkas
(pareigos)

(parašas)

(vardas ir pavardė)

(īmonēs pavadinimas)

pažymėjimas plane

2010.11.30 Nr. 13/627
(data)

Vilnius

(sudarymo vieta)

Vilniaus m.sav., Vilniaus m., Studentų g. 39

(pagrindinio pastato, jo dalių ir priestatų adresas)

[illegible]

(vardas ir pavardė)

A.V.

UAB Korporacija "Matininkai"

(įmonės pavadinimas)

PAGRINDINIO PASTATO 2 C3/p VIDAUS PLOTŲ EKSPLIKACIJA

pažymėjimas plane

2010.11.30 Nr. 13/627
(data)

Vilnius

(sudarymo vieta)

Vilniaus apsk., Vilniaus m. sav., Vilniaus m., Studentų g. 39
(pagrindinio pastato, jo dalių ir priestatų adresas)

Data	Aukšto Nr.	Patalpos pažymėjimas plane		Patalpų pavadinimas	Bendras plotas m ²	Gyvenamosios paskirties patalpų						Gyvenamosios paskirties patalpų				Negyvenamosios paskirties patalpų	
		1 simbolis	2 simbolis			Naudingas plotas m ²	Gyvenamas plotas m ²	Verslo plotas m ²	Pagalbinis naudingas plotas m ²	Pagalbinis nenaudingas plotas m ²	Rūšių (pusrūšių) plotas m ²	Garų plotas m ²	Pagrindinis plotas m ²	Pagalbinis plotas m ²	Pagalbinis plotas m ²		
1	2	3	4	5	6	7	8	9	10	11	12	13	14	15			
2010.11.30	R	R	1	Koridorius	154,73									154,73			
2010.11.30	R	R	2	Koridorius	26,34									26,34			
2010.11.30	R	R	3	Laboratorija	110,50								110,50				
2010.11.30	R	R	4	Tambūras	7,78									7,78			
2010.11.30	R	R	5	Sandėliukas	3,35									3,35			
2010.11.30	R	R	6	Laboratorija	32,53								32,53				
2010.11.30	R	R	7	Koridorius	5,67									5,67			
2010.11.30	R	R	8	Tambūras	7,87									7,87			
2010.11.30	R	R	9	Prausykla	4,49									4,49			
2010.11.30	R	R	10	Tualetas	1,28									1,28			
2010.11.30	R	R	11	Tualetas	6,33									6,33			
2010.11.30	R	R	14	Sandėliukas	6,75									6,75			
2010.11.30	R	R	15	Sandėliukas	6,99									6,99			

[illegible]

[illegible]

Matininkas
(pareigos)

(vardas ir pavardė)

