

Valstybės įmonės Registrų centro Vilniaus filialas

NEKILNOJAMOJO DAIKTO KADASTRINIŲ MATAVIMŲ BYLA

Tomas: **1**

Nekilnojamojo turto objektas: **Statinys (statiniai)**

Žemės sklypo kadastrinis Nr.: **0101/0041:68**

Bylos Nr.: **13/2959**

Registro Nr.: **1/28894 (Žemės sklypas su statiniais)**

Registro Nr.: **10/135333 (Statiniai)**

Adresas: **Vilniaus m. sav. Vilniaus m. Šventaragio g. 2**


Lapų skaičius: **46**

Bylos Nr. 13/2959
Tomo Nr. 1
Registro 10/135333
Registro 1/28894

BYLOS TOMO VIDAUS APYRAŠAS


Eil. Nr.	Dokumento pavadinimas	Dokumento		Lapų skaič.	Bylos lapų numeriai	Pastabos
		Nr.	Data			
1	Statinių išdėstymo planas		2017-02-14	1	1	
2	Statinio nuotraukos 1F FORMA		2017-02-14	1	2	
3	Statinio planai		2017-02-14	8	3-10	
4	Pagrindinio pastato, jo dalių ir priestatų kadastro duomenys 1A FORMA		2017-02-14	4	11-14	
5	Pagrindinio pastato, jo dalių ir priestatų įkainojimas (perkainojimas) 2A FORMA		2017-02-14	2	15-16	
6	Pagrindinio pastato vidaus plotų eksplikacija 3 FORMA		2017-02-14	29	17-45	

Vidaus apyrašo lapų 45

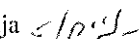


Matininkė Marijana Jelenskaja 

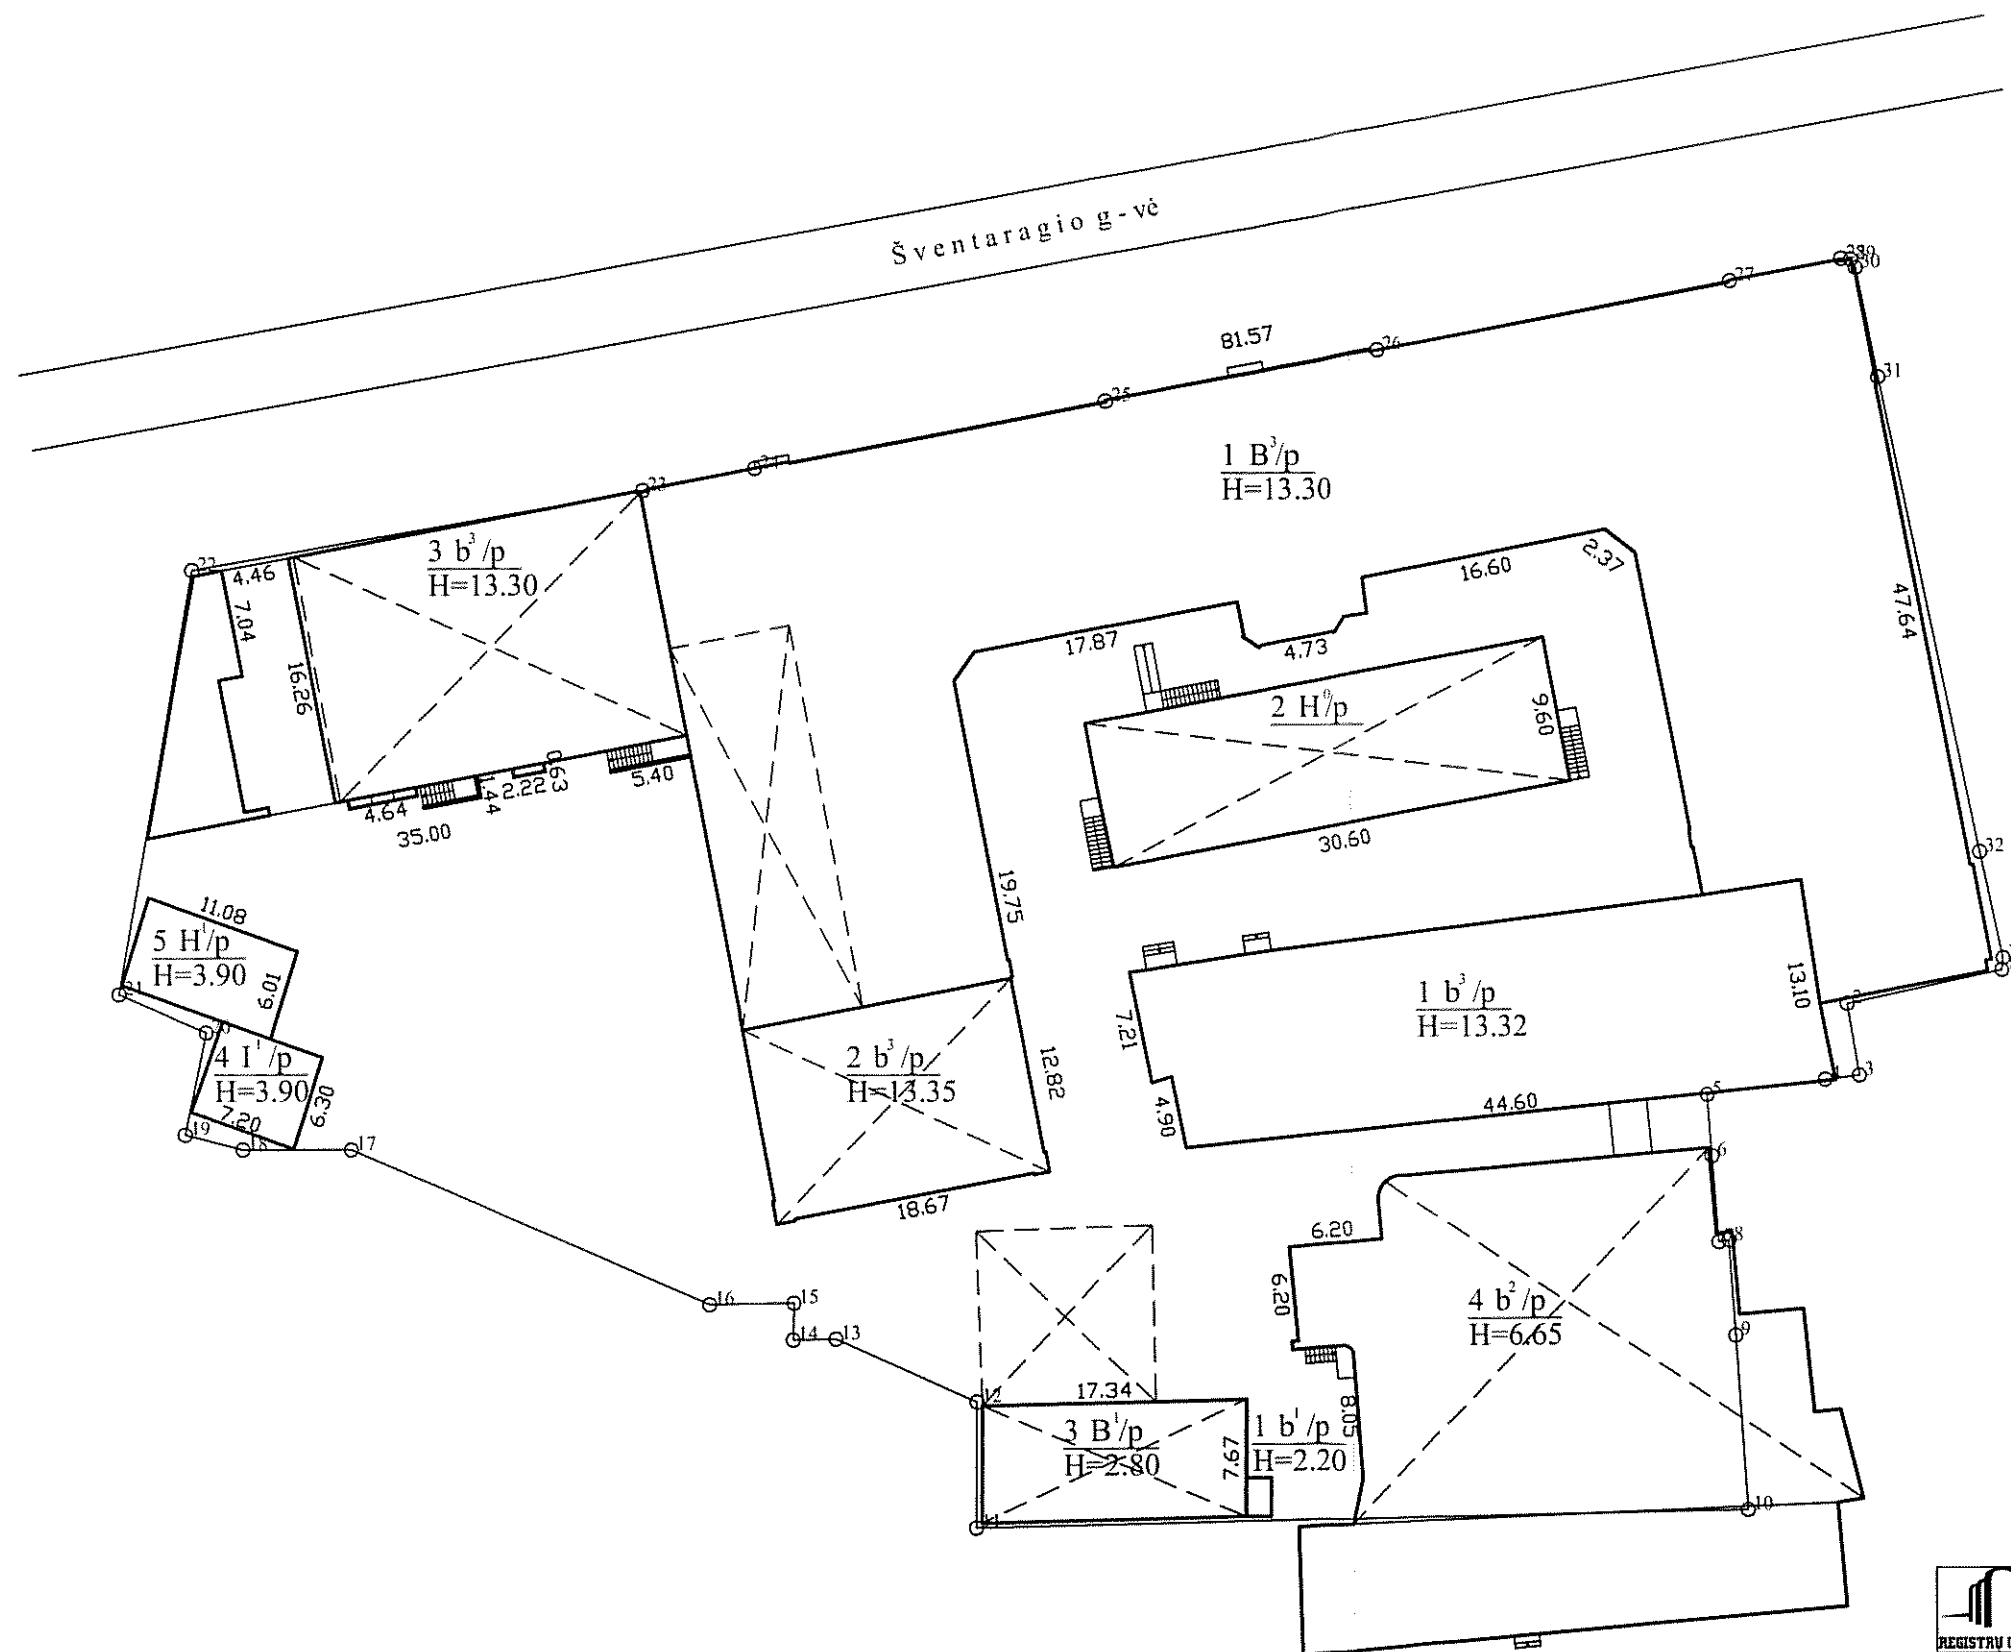


1069682206



Žemės sklypo ribos pažymėtos panaudojant
Savivaldybės įmonės "Vilniaus planas"
1998.05.19 kadastrinius matavimus.
Žemės sklypo kadastrinis Nr.0101/0041:68.

 <div>Valstybės įmonės Registrų centro Vilniaus filialas Licencijos Nr.G-734-(623), išduota 2008-08-27 Kvalif. pažymėjimo Nr.2M-M-257,išduotas 2008-06-11</div>			
Parcigos	V., pavardė	Parašas	Data
Matininkė	M.Jelenskaja		2017-02-14
Gr.vedėja	T.Pavlovskaja		2017-02-14
Statinių išdėstymo planas		1:500	
Vilniaus m. sav. Vilniaus m. Šventaragio g. 2			
Sudarytas pagal 2017-02-14 kadastrinių matavimų duomenis			

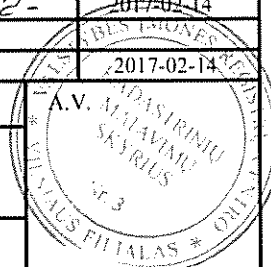

Statinio nuotraukos

Adresas Vilniaus m. sav. Vilniaus m. Šventaragio g. 2

Unikalus Nr. 1094-0121-6017

Žymėjimas 1B3/p

Paskirtis Administracinė


Matavimų data 2017-02-14

Pavadinimas Administracinis pastatas



Parengė Matininkė Marijana Jelenskaja


Tikrino Grupės vedėja Teresa Pavlovskaja

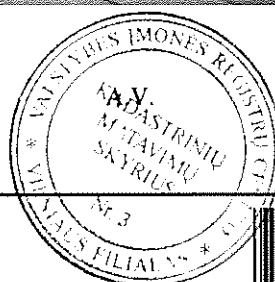


* 1 0 6 9 6 8 8 7 7 5 *


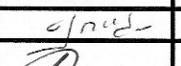
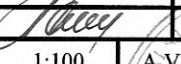


1069682414

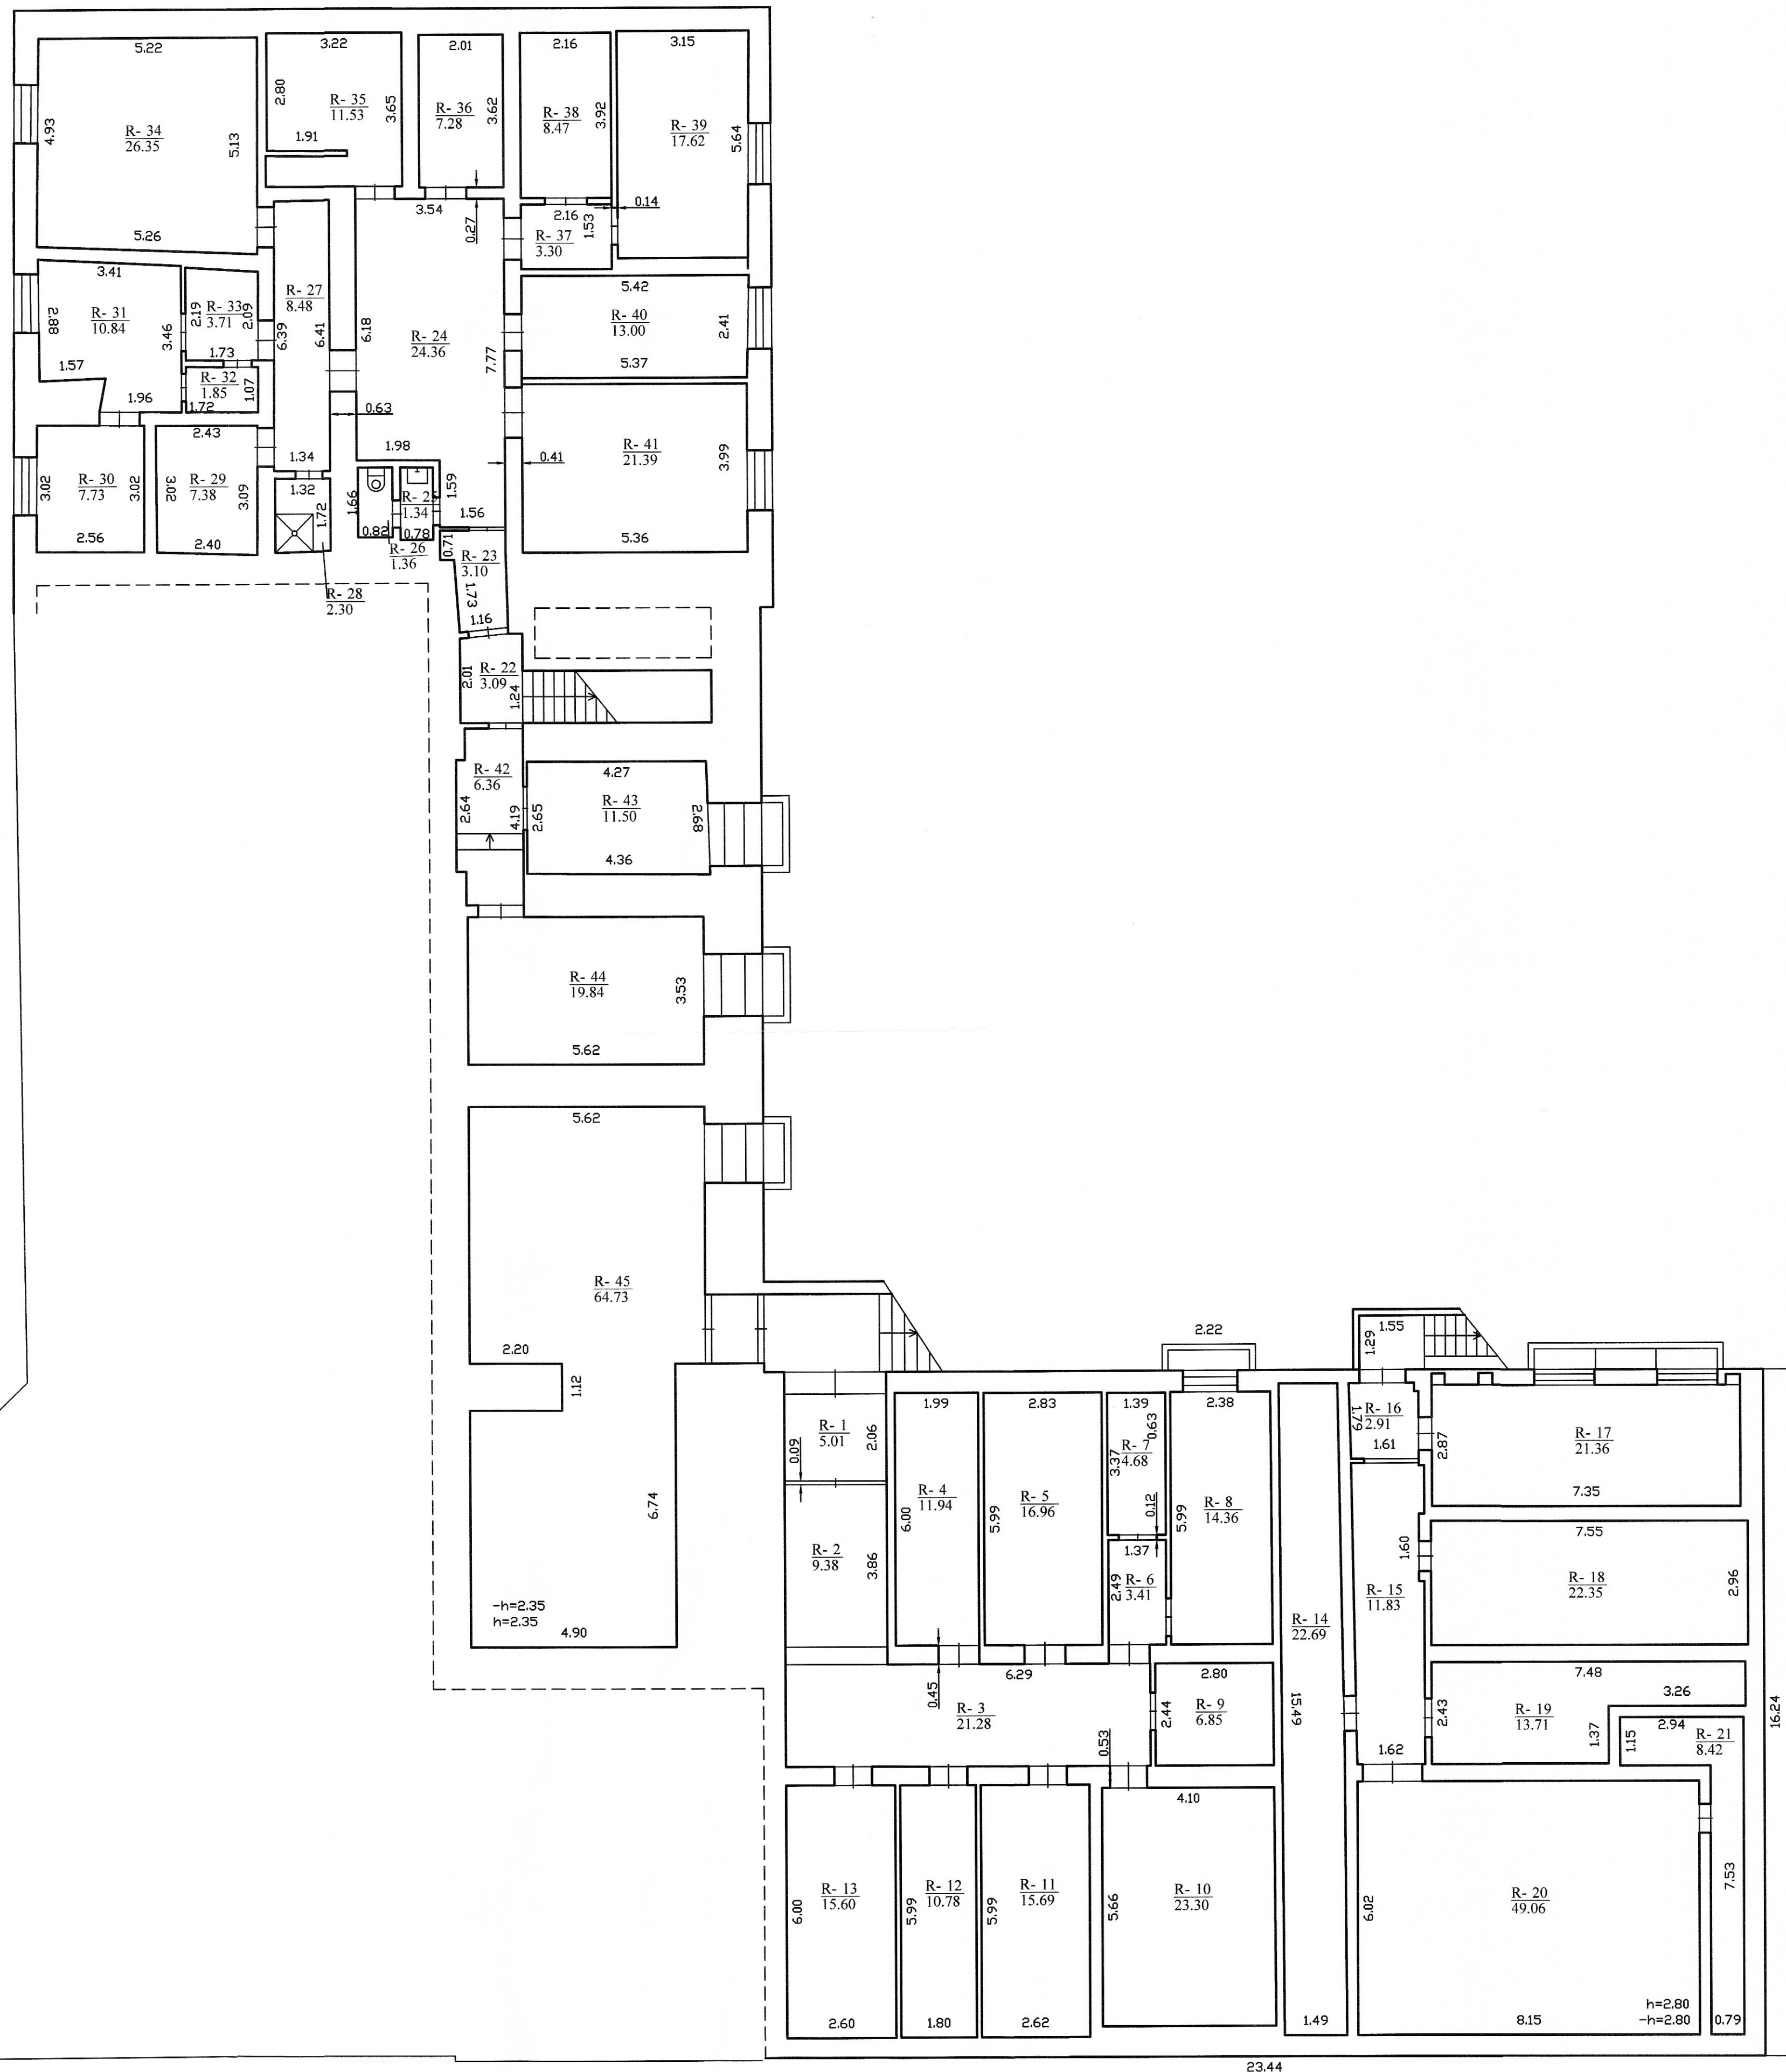

Valstybės įmonės Registrų centro Vilniaus filialas Licencijos Nr.G-734-(623), išduota 2008-08-27 Kvalif. pažymėjimo Nr.2M-M-257, išduotas 2008-06-11			
Pareigos	V., pavardė	Parašas	Data
Matininkė	M.Jelenskaja		2017-02-14
Gr.vedėja	I.Pavlovskaja		2017-02-14
Rišio planas		1:100	A.V.
Vilniaus m. sav. Vilniaus m. Šventaragio g. 2			
Sudarytas pagal 2017-02-14 kadastrinių matavimų duomenis		Pastato pažymėjimas plane 1B3/p	

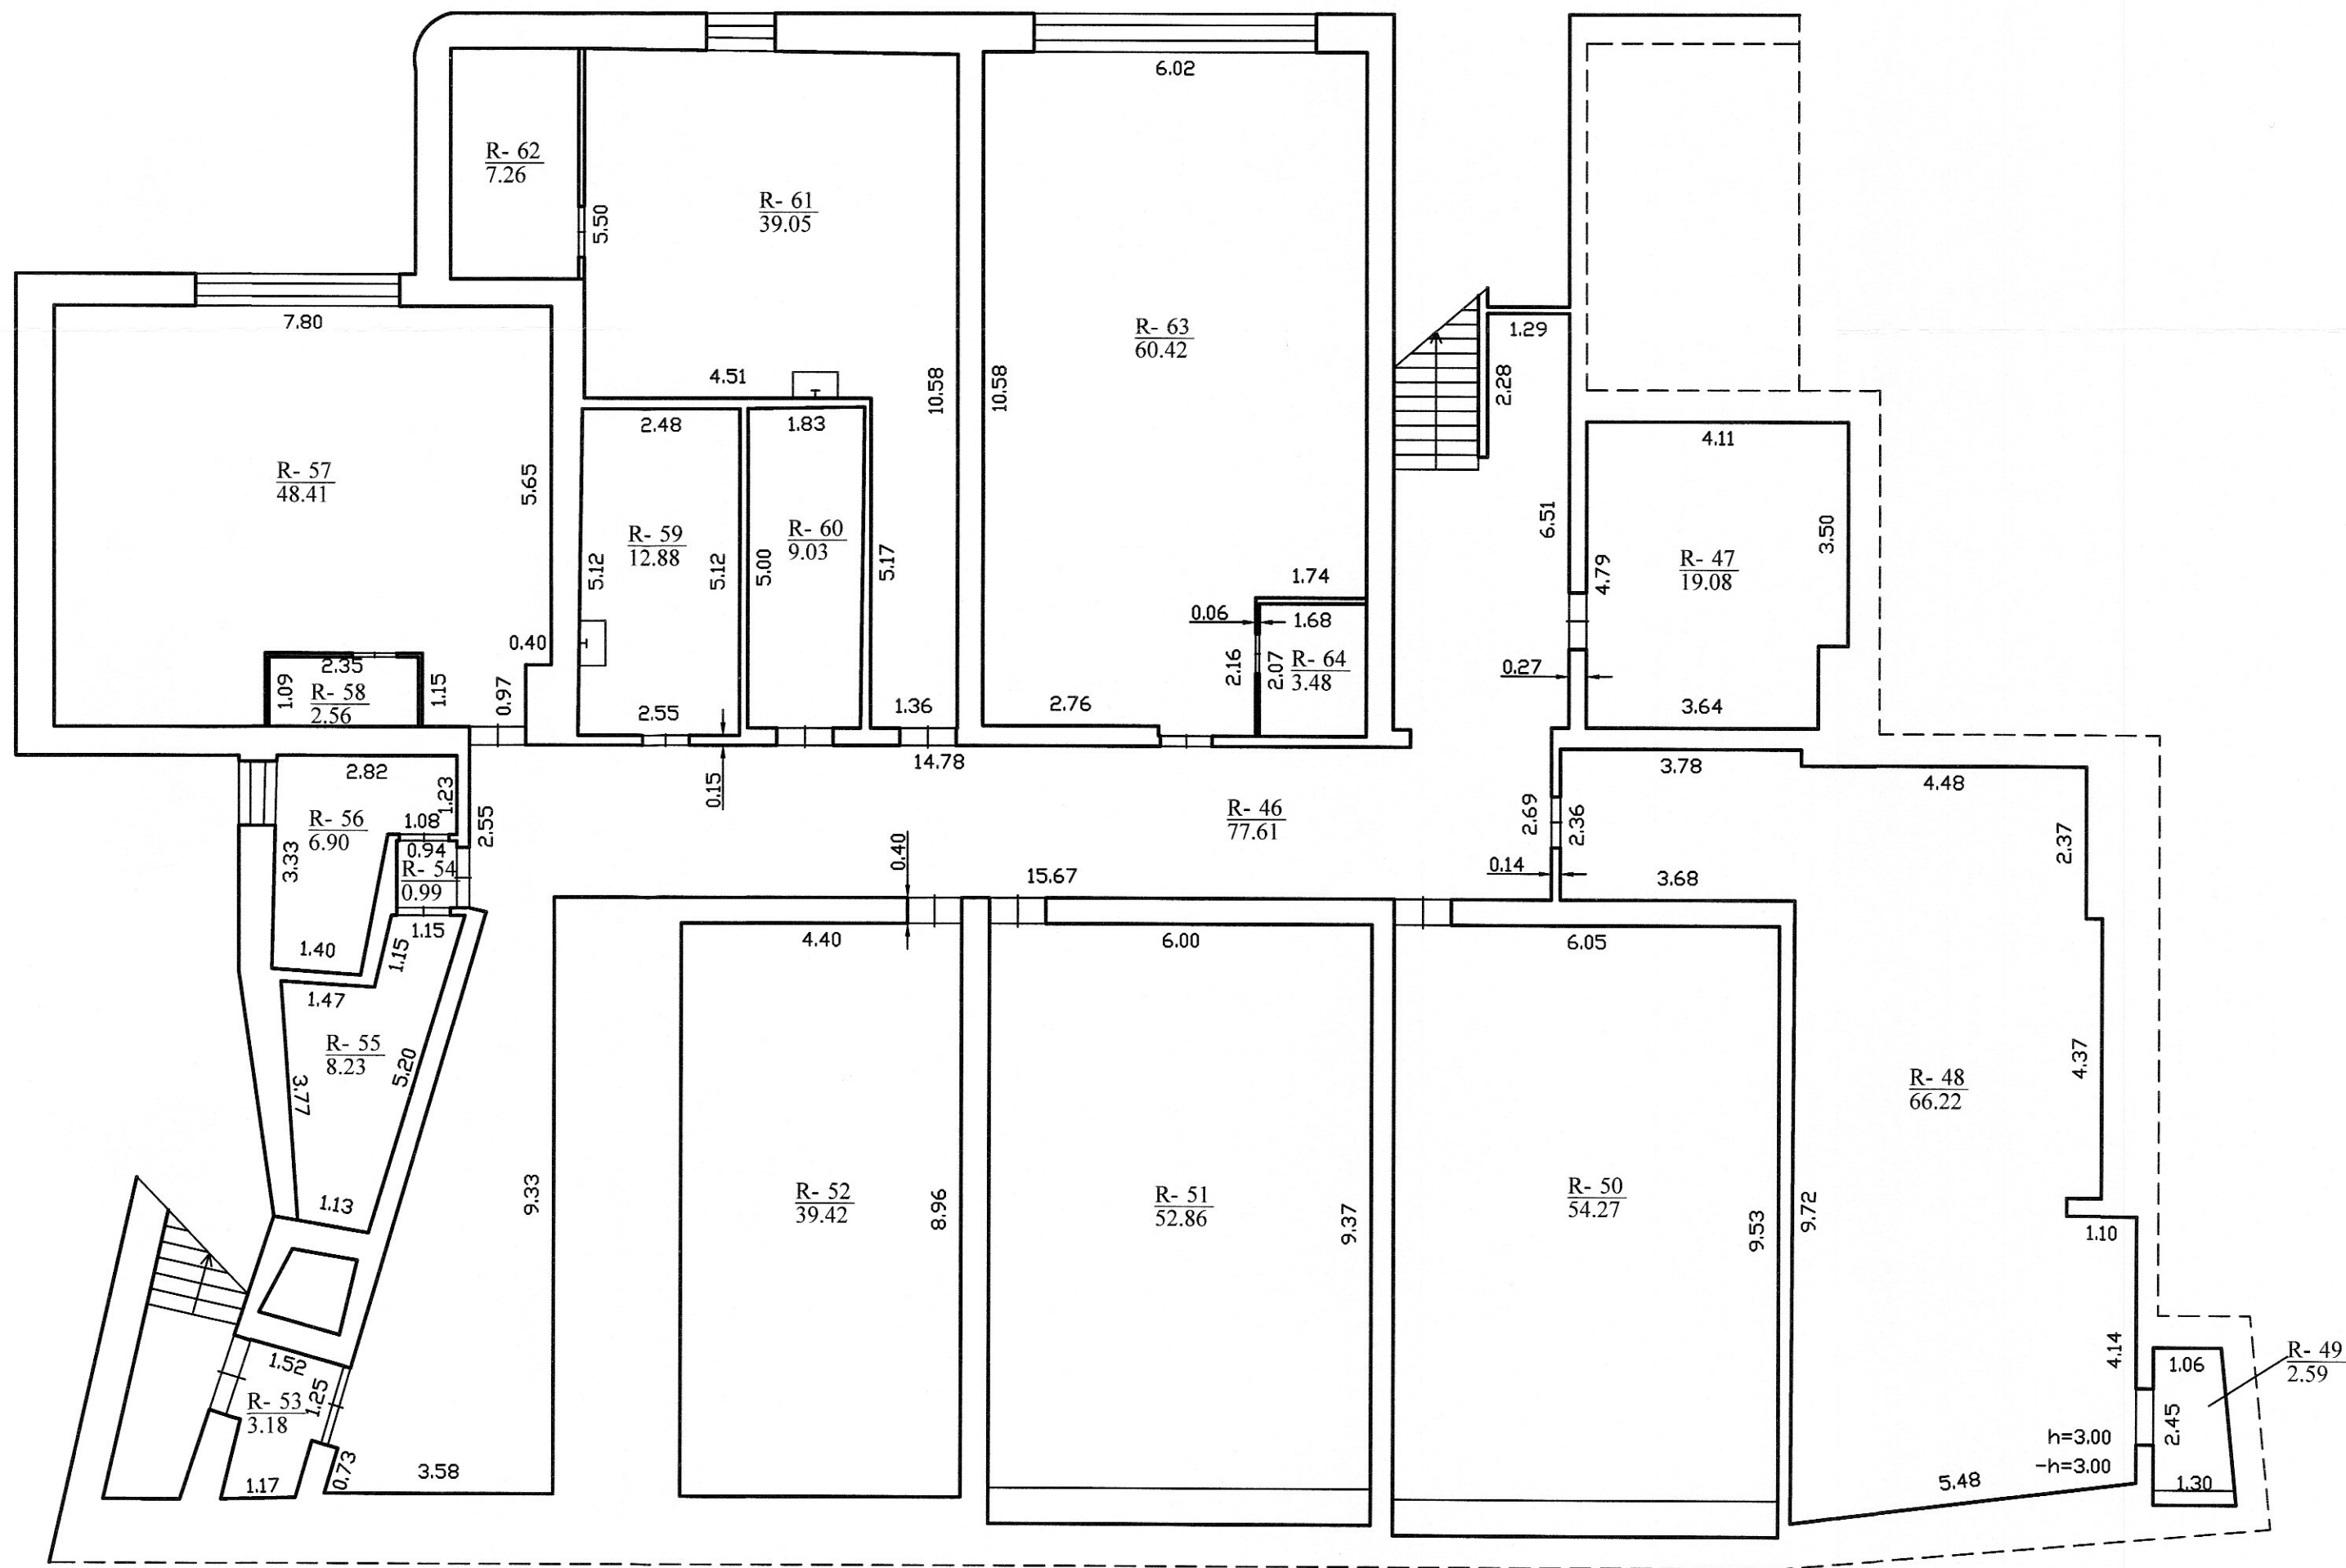

			
Valstybės įmonės Registrų centro Vilniaus filialas Licencijos Nr.G-734-(623), išduota 2008-08-27 Kvalif. pažymėjimo Nr.2M-M-257,išduotas 2008-06-11			
Pareigos	V., pavardė	Parašas	Data
Matininkė	M.Jelenskaja		2017-02-14
Gr.vedėja	T.Pavlovskaja		2017-02-14
Rūsio planas		1:100	A.V.
Vilniaus m. sav. Vilniaus m. Šventaragio g. 2			
Sudarytas pagal 2017-02-14 kadastrinių matavimų duomenis		Pastato pažymėjimas plane 1B3/p	