


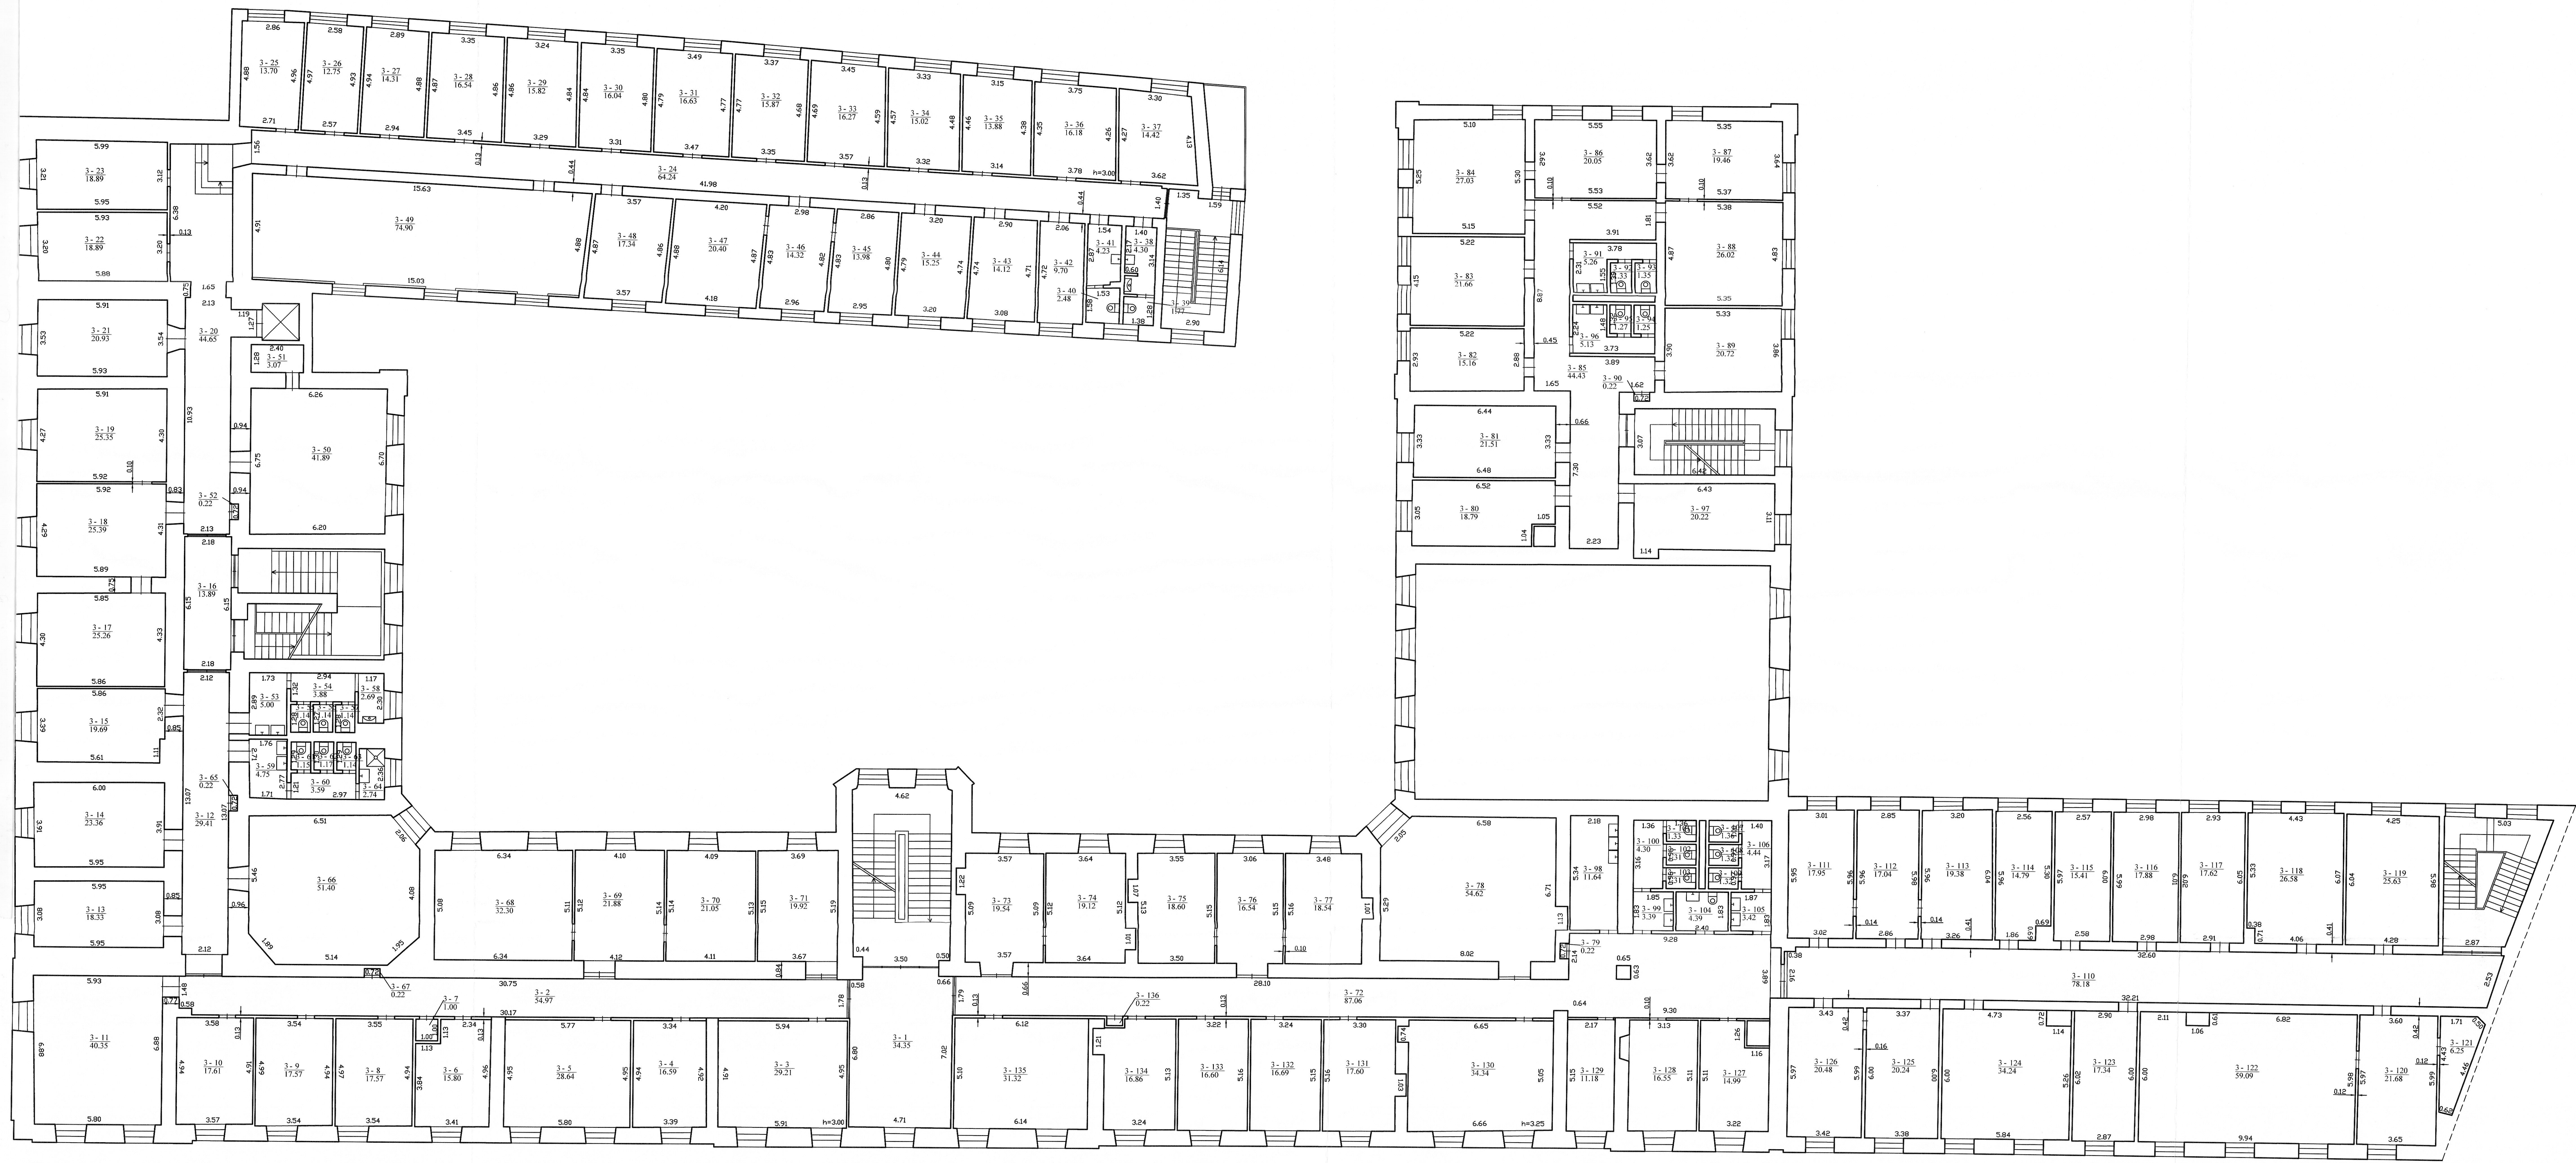

0682414



|   |            |            |        |
|---|------------|------------|--------|
| <b>INFORMACIJA</b>  |            |            |        |
| Valstybės įmonės Registrų centras Vilniaus filialas<br>Laisvės pr. G. 11A-02/1, Vilnius 01001-027 |            |            |        |
| Kvalif. pažymėjimas Nr. 204-M-237, išduotas 2008-06-11  |            |            |        |
| Užsakius  | Užsakius   | Projektas  | Planas |
| Motivacija  | Motivacija | Projektas  | Planas |
| Grįžimas  | 1 Pradžia  | 2017-02-14 |        |
| Tiesio aktyvų planas  |            |            |        |
| Vilniaus m. sav. Vilniaus m.  |            |            |        |
| Savivaldybės 2.2  |            |            |        |
| Sąrašas pusių 2017-02-14  |            |            |        |
| Kadastrių nuotraukų dokumentas  |            |            |        |
| Planas 183p   |            |            |        |



