



VILNIAUS KOLEGIJA

Viešoji įstaiga, Saltoniškių g. 58-1, LT -08105, Vilnius, tel. (8 5) 219 1600, el. p. viko@viko.lt.
Duomenys kaupiami ir saugomi Juridinių asmenų registre, kodas 111965131

LR Švietimo, mokslo ir sporto ministerijai

2022-

Nr.

DĖL SUTIKIMO PERDUOTI PATALPAS PANAUDOS PAGRINDAIS

Vilniaus kolegija teikia Lietuvos Respublikos Vyriausybės nutarimo „Dėl nekilnojamojo turto perdavimo pagal panaudos sutartį“ projektą (toliau – Nutarimo projektas).

Nutarimo projektas parengtas vadovaujantis Lietuvos Respublikos valstybės ir savivaldybių turto valdymo, naudojimo ir disponavimo juo įstatymo 14 straipsniu ir įgyvendinant Valstybės turto perdavimo panaudos pagrindais laikinai neatlygintinai valdyti ir naudotis tvarkos aprašą ir Poveikio konkurencijai ir atitikties valstybės pagalbos reikalavimams vertinimo tvarkos aprašą, patvirtintus Lietuvos Respublikos Vyriausybės 2002 m. gruodžio 3 d. nutarimu Nr. 1890 „Dėl Valstybės turto perdavimo panaudos pagrindais laikinai neatlygintinai valdyti ir naudotis“.

Nutarimo projektu numatoma perduoti viešajai įstaigai „Tarptautinė Ukrainos mokykla“ jos įstatuose šiuo metu numatyta veikla (išskyrus ūkinę ir komercinę veiklą) vykdyti pagal panaudos sutartį 10 metų laikotarpiui valstybei nuosavybės teise priklausančio ir šiuo metu Vilniaus kolegijai patikėjimo teise pagal sutartį valdomo nekilnojamojo turto – Pastato – mokomojo-laboratorinio korpuso (unikalus Nr. 1096-0034-6025, bendras plotas – 8 182,16 kv. m.) dalį: 1750,68 kv. m. negyvenamąsias patalpas (kabinetus, auditorijas, laboratorijas, dirbtuves), plane pažymėtas indeksais: R-3, R-6, R-25, R-53, R-54, R-56 nuo 1-2 iki 1-8, 1-10, 1-12, 1-14, 1-15, 1-17, 1-20, 1-27, nuo 1-31 iki 1-33, nuo 1-35 iki 1-43, 1-55, 1-60, 1-61, 1-93, 1-94, 1-95, 1-99, 2-49, 2-50, 2-89, 2-90, nuo 3-12 iki 3-19, 3-32, 3-36, 3-37, 3-61, 3-62, 3-63, 3-66, 3-67, ir 908,01 kv. m. bendrojo naudojimo patalpų (proporcingai 32,5 proc. ploto nuo 2 793,88 kv. m. ploto bendrojo naudojimo patalpų: R-1, R-2, R-4, R-5, nuo R-7 iki R-24, nuo R-26 iki R-32, R-34, R-35, R-36, nuo R-41 iki R-47, nuo R-49 iki R-52, R-55, nuo R-57 iki R-65, 1-1, 1-19, 1-21, 1-23, 1-26, 1-28, nuo 1-44 iki 1-54, 1-53a, nuo 1-56 iki 1-59, 1-62, 1-63, 1-68, 1-72, 1-73, 1-74, 1-79, 1-80, 1-81, nuo 1-87 iki 1-90, 1-92, 1-96, 1-97, 1-100, 1-102 iki 1-105, nuo 1-107 iki 1-117, 2-7, nuo 2-12 iki 2-23, 2-33 iki 2-43, 2-53, 2-55 iki 2-59, 2-62, 2-65 iki 2-67, 2-70 iki 2-74, 2-83, nuo 2-86 iki 2-88, nuo 2-93 iki 2-100, 3-6a, 3-6b, 3-6c, 3-11, nuo 3-20 iki 3-30, 3-34, 3-46, 3-55, 3-56, 3-59, 3-60, 3-65, 3-68, nuo 3-70 iki 3-72, nuo 3-75 iki 3-77), esančias Studentų g. 39, Vilniuje.

Tarptautinė Ukrainos mokykla yra švietimo ir mokslo įstaiga. Įstaiga savo veikla užtikrina pradinės mokyklos 1-4 klasių mokymo programą, sukurtą vadovaujant Savčenko O. J., II pakopos bendrojo vidurio mokslo įstaigų švietimo programą ir III pakopos bendrojo vidurinio mokslo įstaigų 10-11 klasėms švietimo programą.

Patalpos būtų naudojamos:

1. bendrasis vidurinis ugdymas;
2. pagrindinis ugdymas;
3. pradinis ugdymas;
4. priešmokyklinio amžiaus vaikų ugdymas;
5. vidurinis ugdymas;
6. vaikų dienos priežiūros veikla;

7. vaikų poilsio stovyklų veikla;
8. kalbų ir šnekamosios kalbos įgūdžių mokymas;
9. sportinis ir rekreacinis švietimas;
10. kultūrinis švietimas;
11. sportinė veikla; kūrybinė, meninė ir pramogų organizavimo veikla;
12. pramogų ir poilsio organizavimo veikla.

Tarptautinė Ukrainos mokykla įsipareigoja tinkamai naudoti patalpas ir mokėti reikiamus mokesčius jų išlaikymui.

Tarptautinė Ukrainos mokykla neteikia paslaugų, kurias teikia privatūs subjektai, neparduoda prekių ir nevykdo ūkinės-komercinės veiklos.

PRIDEDAMA:

1. VŠĮ Tarptautinės Ukrainos mokyklos prašymo dėl ilgalaikio materialiojo turto (patalpų) perdavimo panaudos sutartį kopija su priedais, 13 lapų;
2. Lietuvos Respublikos juridinių asmenų registro elektroninis sertifikuotas išrašas, 2 lapai;
3. Vilniaus kolegijos 2022 m. rugsėjo 15 d. rašto „Dėl sutikimo perduoti patalpas panaudos pagrindais“ kopija, 1 lapas;
4. Poveikio konkurencijai ir atitikties valstybės pagalbos reikalavimams vertinimo klausimynas, 2 lapai;
5. Lietuvos Respublikos konkurencijos tarybos 2022 m. rugsėjo 28 d. rašto Nr. (2.30Mr-43) 6V-1214/ V3-483 „Dėl Lietuvos Respublikos Vyriausybės nutarimo projekto derinimo“ kopija, 1 lapas;
6. Vilniaus kolegijos tarybos 2022 m. rugsėjo 19 d. nutarimo Nr. STN-6 kopija, 1 lapas;
7. Lietuvos Respublikos Vyriausybės nutarimo dėl nekilnojamojo turto perdavimo pagal panaudos sutartį projektas, 1 lapas;
8. Nekilnojamojo turto registro duomenų bazės išrašo kopija, 6 lapai;
9. Nekilnojamojo daikto kadastro duomenų bylos kopija, 21 lapas.

Direktorė

Žymantė Jankauskienė

Gintarė Sakalinskienė, tel. Nr. 8 618 23448, el. p. g.sakalinskiene@viko.lt

Vilniaus kolegijos direktorei
Žymantei Jankauskienei

2022-09-08 Nr. 20220908

PRAŠYMAS DĖL ILGALAIKIO MATERIALAUS TURTO (PATALPŲ) PERDAVIMO PAGAL PANAUDOS SUTARTĮ

VšĮ Tarptautinė Ukrainos mokykla (toliau — Tarptautinė Ukrainos mokykla) prašo perduoti Tarptautinei Ukrainos mokyklai įstatuose numatyta veikla (išskyrus ūkinę ir komercinę veiklą) vykdyti pagal panaudos sutartį 10 metų laikotarpiui valstybei nuosavybės teise priklausančio ir šiuo metu Vilniaus kolegijos patikėjimo teise pagal sutartį valdomo nekilnojamojo turto – Pastato – mokomojo-laboratorinio korpuso (unikalus Nr. 1096-0034-6025, bendras plotas – 8 182,16 kv. m.) dalį: 1750,68 kv. m. patalpas (auditorijos ir kabinetai) ir 908,01 kv. m (32,5 proc. nuo 2793,88 kv. m. bendrųjų patalpų), esančias Studentų g. 39, Vilniuje (iš viso perduodamas bendras patalpų plotas – 2658,69 kv. m.). Prašomų perduoti patalpų sąrašas (plotai ir indeksai) pridedamas.

Tarptautinė Ukrainos mokykla yra švietimo ir mokslo įstaiga. Įstaiga savo veikla užtikrina pradinės mokyklos 1-4 klasių mokymo programą, sukurtą vadovaujant Savčenko O. J., II pakopos bendrojo vidurio mokslo įstaigų švietimo programą ir III pakopos bendrojo vidurinio mokslo įstaigų 10-11 klasėms švietimo programą. Tarptautinės Ukrainos mokyklos teisinė forma — viešoji įstaiga, įregistruota Juridinių asmenų registre.

Pradinės mokyklos 1–4 klasių mokymo programa, sukurta vadovaujant Savčenko O. J.

Mokomojo dalyko/integruoto kurso pavadinimas	Valandų skaičius per savaitę			
	1 klasė	2 klasė	3 klasė	4 klasė
Ukrainiečių kalba	7	7	7	7
Literatūros skaitiniai				
Užsienio kalba	2	3	3	3
Lietuvių kalba	2	2	2	2
Matematika	4	4	5	5
Aš tyrinėju pasaulį	3	3	3	3
Dizainas ir technologijos	1	1	1	1
Informatika	-	1	1	1
Dailė	2	2	2	2
Kūno kultūra*	3	3	3	3

Iš viso	24	26	27	27
Papildomos valandos edukacinių krypčių dalykų studijoms, individualių konsultacijų vedimui ir grupiniams užsiėmimams	1	1	1	1
Maksimalus leistinas savaitinis/metinis moksleivio darbo krūvis	20/700	22/770	23/805	23/805

II pakopos bendrojo vidurinio mokslo įstaigų švietimo programa
Bendrojo vidurinio mokslo įstaigų, kuriose mokoma ukrainiečių kalba, programa

Mokymo sritys	Mokomieji dalykai	Valandų skaičius per savaitę			
		6	7	8	9
Kalba ir literatūra	Ukrainiečių kalba	3,5	2,5	2	2
	Ukrainiečių literatūra	2	2	2	2
	Užsienio kalba (anglų)	3	3	3	3
	Lietuvių kalba	2	2	2	2
	Užsienio literatūra	2	2	2	2
Socialiniai mokslai	Ukrainos istorija	1	1	1,5	1,5
	Pasaulio istorija	1	1	1	1
	Teisės pagrindai	-	-	-	1
Menai	Muzika	1	1	-	-
	Vaizduojamasis menas	1	1	-	-
	Dailė			1	1
Matematika	Matematika	4	-	-	-
	Algebra	-	2	2	2
	Geometrija	-	2	2	2
Gamtos mokslai	Biologija	2	2	2	2
	Geografija	2	2	2	2
	Fizika	-	2	2	2
	Chemija	-	1,5	2	2
Technologijos	Darbai	2	1	1	1
	Informatika	1	1	2	2
Sveikata ir kūno kultūra	Sveikatos pagrindai	1	1	1	1
	Kūno kultūra	3	3	3	3
Papildomas laikas dalykams, pasirenkamiems kursams, individualiems užsiėmimams ir konsultacijoms		2	2	1,5	1,5

III pakopos bendrojo vidurinio mokslo įstaigų švietimo programa
Mokymo planas bendrojo vidurinio mokslo įstaigų 10-11 klasėms

Dalykai	Valandų skaičius per savaitę	
	10	11
Baziniai dalykai¹	27 (29)	26 (28)
Ukrainiečių kalba	2	2
Ukrainiečių literatūra	2	2
Užsienio literatūra	1	1
Užsienio kalba ²	2	2
Lietuvių kalba	2	2
Ukrainos istorija	1,5	1,5
Pasaulio istorija	1	1
Pilietinis švietimas	2	0
Matematika (algebra ir analizės bei geometrijos įvadas)	3	3
Biologija ir ekologija	2	2
Geografija	1,5	1
Fizika ir astronomija	3	4
Chemija	1,5	2
Kūno kultūra ⁴	3	3
Krašto apsauga	1,5	1,5
Pasirenkamieji ir privalomi dalykai (informatika, technologijos, menas)	3	3
Papildomos valandos¹ specializuotų dalykų, atskirų pagrindinių dalykų, specialiųjų kursų, pasirenkamųjų kursų ir individualių užsiėmimų	8 (6)	9 (7)
Didžiausias leistinas savaitės darbo krūvis vienam mokiniui	33	33
Iš viso finansuojama (neatsižvelgiant į klasės suskirstymą į grupes)	38	38

Patalpos būtų naudojamos:

1. bendrasis vidurinis ugdymas;
2. pagrindinis ugdymas;
3. pradinis ugdymas;
4. priešmokyklinio amžiaus vaikų ugdymas;
5. vidurinis ugdymas;
6. vaikų dienos priežiūros veikla;
7. vaikų poilsio stovyklų veikla;
8. kalbų ir šnekamosios kalbos įgūdžių mokymas;
9. sportinis ir rekreacinis švietimas;
10. kultūrinis švietimas;
11. sportinė veikla; kūrybinė, meninė ir pramogų organizavimo veikla;
12. pramogų ir poilsio organizavimo veikla.

Tarptautinė Ukrainos mokykla isipareigoja tinkamai naudoti patalpas ir mokėti reikiamus mokesčius jų išlaikymui.

Tarptautinė Ukrainos mokykla neteikia paslaugų, kurias teikia privatus subjektai, neparduoda prekių ir nevykdo ūkinės-komercinės veiklos.

PRIDEDAMA:

1. VšĮ Tarptautinės Ukrainos mokyklos įstatų kopija, 4 lapai;
2. Valstybės įmonės VĮ „Registru centras” pažyma, patvirtinanti, kad VšĮ Tarptautinė Ukrainos mokykla neturi įregistruotos nuosavybės į nekilnojamą turtą, 1 lapas;
3. VšĮ Tarptautinė Ukrainos mokyklos 2022-09-08 rašto Nr. 20220908 priedas Nr. 1 (patalpų korpuso (unikalus Nr. 1096-00346025) indeksai ir plotai), 4 lapai.

Direktorė



Olena Vnukovska



VŠĮ Tarptautinė Ukrainos mokykla

ĮSTATAI

I SKYRIUS

BENDROSIOS NUOSTATOS

1. VŠĮ Tarptautinė Ukrainos mokykla (toliau – Įstaiga) yra ribotos civilinės atsakomybės viešasis juridinis asmuo, kuris savo veikloje vadovaujasi šiais įstatais, Lietuvos Respublikos civiliniu kodeksu, Lietuvos Respublikos viešųjų įstaigų įstatymu (toliau – Viešųjų įstaigų įstatymas), kitais Lietuvos Respublikos įstatymais ir kitais teisės aktais.
2. Įstaigos teisinė forma – viešoji įstaiga.
3. Įstaigos veiklos laikotarpis – neribotas.
4. Įstaigos finansiniai metai – sausio mėn. 1 d. - gruodžio mėn. 31 d.

II SKYRIUS

ĮSTAIGOS VEIKLOS TIKSLAI

5. Įstaigos veiklos tikslai: autorių teisės; būsto plėtra; gretutinės teisės; gyvenamosios aplinkos pritaikymas; kultūros paveldo išsaugojimas; laisvalaikio organizavimas; mažumų teisių apsauga ir integracija; nacionalinio, pilietinio ir kultūrinio identiteto vystymas; nacionalinis saugumas ir gynyba; neformalus ugdymas; nusikalstamumo prevencija; pagalba karo ir gaivalinių nelaimių aukoms; pagalba nevyriausybinėms organizacijoms; pažeidžiamų socialinių grupių integracija; pilietinis ugdymas; profesinis tobulinimas; savanoriškos veiklos skatinimas ir organizavimas; socialinė apsauga; socialinė pagalba; stichinių nelaimių prevencija; tarptautinis bendradarbiavimas; teisėtvara; vartotojų teisių apsauga; verslo skatinimas; vietos bendruomenių vystymas; žmogaus ir pilietinių teisių apsauga. Veiklos sritys: bendrasis vidurinis ugdymas ; ikimokyklinio amžiaus vaikų ugdymas ; ikimokyklinis ugdymas; pagrindinis ugdymas ; pradinis ugdymas; priešmokyklinio amžiaus vaikų ugdymas ; vidurinis ugdymas; vidurinis ugdymas ; vaikų dienos priežiūros veikla; vaikų poilsio stovyklų veikla ; kalbų ir šnekamosios kalbos įgūdžių mokymas; sportinis ir rekreacinis švietimas ; kultūrinis švietimas ; švietimui būdingų paslaugų veikla; sportinė veikla; kūrybinė, meninė ir pramogų organizavimo veikla; pramogų ir poilsio organizavimo veikla; nesusijusio su apgyvendinimu socialinio darbo su pagyvenusiais ir neįgaliaisiais asmenimis veikla ; nesusijusio su apgyvendinimu socialinio darbo veikla ; knygų leidyba ; knygų mažmeninė prekyba specializuotose parduotuvėse; knygų, periodinių leidinių leidyba ir kita leidybinė veikla; laikraščių leidyba ; žurnalų ir periodinių leidinių leidyba ; garso įrašymas ir muzikos įrašų leidyba; mažmeninė prekyba ne parduotuvėse, kioskuose ar prekyvietėse; maitinimo ir gėrimų teikimo veikla ; vertimo raštu ir žodžiu veikla.

III SKYRIUS

ASMENS TAPIMO NAUJU DALININKU TVARKA

6. Asmuo gali tapti nauju dalininku, primtas dalininku arba įgijęs (paveldėjęs, nupirkęs ar kitais būdais įgijęs) dalininko teises.
7. Asmuo priimamas dalininku tokia tvarka:
 - 7.1. pageidaujantis tapti dalininku asmuo pateikia Įstaigos vadovui prašymą juo tapti; asmens prašyme turi būti nurodyti jo duomenys (fizinio asmens vardas, pavardė, asmens kodas, (kai asmuo jo neturi – gimimo data), gyvenamoji vieta arba adresas korespondencijai; juridinio asmens pavadinimas, teisinė forma, kodas, buveinė, atstovo vardas, pavardė, asmens kodas (kai asmuo jo neturi – gimimo data)), išreikštas pritarimas Įstaigos veiklos tikslams ir nurodytas asmens numatomas įnašas į dalininkų kapitalą, šio įnašo dydis (kai numatomas įnašas – pinigai) ar vertė (kai numatomas įnašas – materialusis ar nematerialusis turtas) (eurais) ir įnašo perdavimo Įstaigai terminas;
 - 7.2. asmuo dalininku priimamas visuotinio dalininkų susirinkimo sprendimu;

- 7.3. visuotiniam dalininkų susirinkimui priėmus sprendimą priimti dalininką, pageidavęs dalininku tapti asmuo juo tampa, perdavęs Įstaigai savo prašyme nurodytą įnašą.
8. Dalininko teises įgijęs asmuo dalininku tampa tokia tvarka:
- 8.1. apie tai, kad įgijo dalininko teises, raštu praneša Įstaigos vadovui ir kartu pateikia jam dalininko teisių įgijimą liudijantį dokumentą ar jo išrašą. Jeigu pateikiamas dokumento išrašas, jame turi būti nurodytos dalininko teisių įgijimo sandorio šalys, sandorio objektas, sandorio data, taip pat dalininko teises perleidusio dalininko įnašų ir dalininkų kapitalą vertė, jeigu ji nurodyta dalininko teisių įgijimą liudijančiame dokumente. Pranešime turi būti nurodyta: dalininko teises perleidęs dalininkas (fizinio asmens vardas, pavardė, asmens kodas (kai asmuo jo neturi – gimimo data); juridinio asmens pavadinimas); dalininko teises įgijęs asmuo (fizinio asmens vardas, pavardė, asmens kodas (kai asmuo jo neturi, – gimimo data), gyvenamosios vietos adresas ar adresas korespondencijai; juridinio asmens pavadinimas, buveinė, kodas, atstovo vardas ir pavardė); dalininko teisių įgijimo data;
- 8.2. dalininku tapusio asmens įnašo ir dalininkų kapitalą vertė atitinka dalininko teises perleidusio dalininko turėtų įnašų vertę.
9. Pageidavusiam tapti dalininku asmeniui atlikus šių Įstatų 7.3 papunktyje nurodytus veiksmus ar dalininko teises įgijusiam asmeniui atlikus šių Įstatų 8.1 papunktyje nurodytus veiksmus, Įstaigos vadovas per 2 darbo dienas įrašo naują dalininką ir jo įnašo vertę į Įstaigos dokumentus, atsižvelgdamas atitinkamai į šių Įstatų 7.3 papunkčio nuostatas ar 8.1 papunktyje nurodytuose dokumentuose nurodytą dalininko teisių įgijimo datą ir 8.2 papunkčio nuostatas.
10. Atlikus šių Įstatų 9 punkte nurodytus veiksmus, naujam dalininkui išduodamas jo įnašų vertę patvirtinantis dokumentas.

IV SKYRIUS

DALININKO TEISIŲ PARDAVIMO KITIEMS ASMENIMS TVARKA

11. Apie ketinimą parduoti dalininko teises dalininkas turi raštu pranešti Įstaigos vadovui (kartu nurodyti dalininko teisių pardavimo kainą).
12. Įstaigos vadovas per 5 dienas nuo dalininko pranešimo gavimo dienos apie tai Įstatų 19 punkte nurodytu būdu informuoja kitus Įstaigos dalininkus (kartu nurodo dalininką, kuris parduoda dalininko teises, ir dalininko teisių pardavimo kainą) ir Įstatų nustatyta tvarka šaukia visuotinį dalininkų susirinkimą sprendimui dėl Įstaigos dalininko, kuris pirktų parduodamas dalininko teises, priimti.
13. Visuotiniame dalininkų susirinkime paaiškėjus, kad už nustatytą kainą dalininko teisių neperka nė vienas Įstaigos dalininkas, dalininko teises ketinantis parduoti dalininkas gali jas parduoti kitam asmeniui.
14. Jeigu Įstaigos dalininkas yra vienas asmuo, dalininko teisės parduodamos šio dalininko pasirinktam fiziniam ar juridiniam asmeniui, neatliekant šių Įstatų 11-13 punktuose nurodytų veiksmų.

V SKYRIUS

DALININKŲ ĮNAŠŲ PERDAVIMO ĮSTAIGAI TVARKA

15. Dalininkų įnašai Įstaigai perduodami tokia tvarka:
- 15.1. pinigai įnešami į Įstaigos sąskaitą;
- 15.2. materialusis ir nematerialusis turtas Įstaigai perduodamas surašant turto perdavimo aktą; aktą pasirašo turtą perduodantis asmuo (steigėjas, dalininkas, dalininku tapti pageidaujantis asmuo) ir Įstaigos vadovas; kartu su perduodamu turtu Įstaigai pateikiama ir šio turto vertinimo ataskaita, kuri turi būti sudaryta ne vėliau kaip prieš 6 mėnesius iki turto perdavimo Įstaigai; turto vertinimas atliekamas perduodamo turto savininko lėšomis.

VI SKYRIUS

ĮSTAIGOS ORGANAI

16. Įstaigos organai – visuotinis dalininkų susirinkimas ir vienasmenis valdymo organas – Įstaigos vadovas.

17. Visuotinio dalininkų susirinkimo kompetencija, taip pat Įstaigos vadovo skyrimo ir atšaukimo tvarka ir jo kompetencija nesiskiria nuo nurodytųjų Viešųjų įstaigų įstatyme.
18. Visuotinį dalininkų susirinkimą šaukia Įstaigos vadovas.
19. Apie šaukiamą visuotinį dalininkų susirinkimą Įstaigos vadovas ne vėliau kaip prieš 14 dienų iki susirinkimo dienos praneša kiekvienam dalininkui, elektroninių ryšių priemonėmis.
20. Visuotinis dalininkų susirinkimas gali būti šaukiamas nesilaikant Įstatų 19 punkte nurodyto termino, jei su tuo raštiškai sutinka visi dalininkai.
21. Visuotiniame dalininkų susirinkime kiekvienas dalininkas turi vieną balsą.
22. Visuotinio dalininkų susirinkimo sprendimai priimami paprasta dalyvaujančių susirinkime dalininkų balsų dauguma, išskyrus šiuos sprendimus, kurie priimami 2/3 visų susirinkime dalyvaujančių dalininkų balsų dauguma:
 - 22.1. sprendimą dėl Įstaigos reorganizavimo ir reorganizavimo sąlygų tvirtinimo;
 - 22.2. sprendimą pertvarkyti Įstaigą;
 - 22.3. sprendimą likviduoti Įstaigą ar atšaukti jos likvidavimą.
23. Jeigu Įstaigos dalininkas yra vienas asmuo, jis vadinamas Įstaigos savininku ir jo raštiški sprendimai prilyginami visuotinio dalininkų susirinkimo sprendimams.

VII SKYRIUS

FILIALŲ IR ATSTOVYBIŲ STEIGIMO BEI JŲ VEIKLOS NUTRAUKIMO TVARKA

24. Sprendimus steigti Įstaigos filialus ir atstovybes, nutraukti jų veiklą priima, taip pat filialų ir atstovybių nuostatus tvirtina Įstaigos vadovas.

VIII SKYRIUS

DOKUMENTŲ IR KITOS INFORMACIJOS APIE ĮSTAIGOS VEIKLĄ PATEIKIMO DALININKAMS TVARKA

25. Dalininko raštišku reikalavimu ne vėliau kaip per 7 dienas nuo reikalavimo gavimo dienos Įstaigos dokumentai jam pateikiami susipažinti Įstaigos darbo valandomis jos buveinėje ar kitoje Įstaigos vadovo nurodytoje vietoje, kurioje dokumentai yra saugomi. Šių dokumentų kopijos dalininkui gali būti siunčiamos registruotu laišku adresu, kurį dalininkas nurodęs Įstaigai, arba įteikiamos pasirašytinai ar elektroninių ryšių priemonėmis.
26. Įstaigos dokumentai, jų kopijos ar kita informacija dalininkams pateikiama neatlygintinai.

IX SKYRIUS

VIEŠŲ PRANEŠIMŲ IR SKELBIMŲ PASKELBIMO TVARKA

27. Kai Įstaigos skelbimai turi būti paskelbti viešai, jie skelbiami VĮ Registrų centro leidžiamame elektroniniame leidinyje „Juridinių asmenų vieši pranešimai“.
28. Kiti Įstaigos pranešimai dalininkams ir kitiems asmenims siunčiami registruotu laišku arba įteikiami pasirašytinai ar elektroninių ryšių priemonėmis. Kai pranešimai dalininkui siunčiami registruotu laišku, jie siunčiami adresu, kurį dalininkas nurodęs Įstaigai. Skubūs pranešimai gali būti perduoti elektroninių ryšių priemonėmis, originalai tą pačią dieną išsiunčiami adresatui registruotu laišku ar įteikiami pasirašytinai.
29. Už pranešimų išsiuntimą laiku ar jų įteikimą pasirašytinai atsako Įstaigos vadovas.

X SKYRIUS

INFORMACIJOS APIE ĮSTAIGOS VEIKLĄ PATEIKIMO VISUOMENEI TVARKA

30. Įstaigos veiklos ataskaita ne vėliau kaip per 5 darbo dienas nuo eilinio visuotinio dalininkų susirinkimo turi būti pateikta Juridinių asmenų registrai ir paskelbta Įstaigos interneto svetainėje, jeigu Įstaiga ją turi.
31. Kita informacija, kuri pateikiama visuomenei ir kurią nustato visuotinis dalininkų susirinkimas, skelbiama Įstaigos interneto svetainėje, jeigu Įstaiga ją turi.
32. Tretiesiems asmenims turi būti sudarytos sąlygos su Įstaigos veiklos ataskaita ir kita visuomenei pateikiama informacija susipažinti Įstaigos buveinėje Įstaigos darbo valandomis.

XI SKYRIUS ĮSTATŲ KEITIMO TVARKA

33. Įstatų keitimo tvarka nesiskiria nuo nurodytosios Viešųjų įstaigų įstatyme.

Įstatai sudaryti elektroniniu būdu.

Signature Not
Verified

Dokumentą elektroniniu
parašu pasirašė
IGOR, PURTOV
Data: 2022-07-27
21:32:14

Signature Not
Verified

Dokumentą elektroniniu parašu
pasirašė VIOLETA GUDZIUNIENĖ
Data: 2022-07-28 11:52:04
Paskirtis: Įregistruota Juridinių
asmenų registre
2022 m. liepos 28 d.
Kodas 306121848
Vieta: Vilniaus regionas

VšĮ Tarptautinė Ukrainos mokykla pageidaujamų patalpų rūšyje, I, II ir III aukšte indeksai ir plotai



Rūšys	Patalpos indeksas	Plotas	
	R-1	154.73	Koridorius
	R-2	26.34	Koridorius
	R-3	110.5	Laboratorija
	R-4	7.78	Tambūras
	R-5	3.35	Sandėliukas
	R-6	32.53	Laboratorija
	R-7	5.67	Koridorius
	R-8	7.87	Tambūras
	R-9	4.49	Prausykla
	R-10	1.28	Tualetas
	R-11	6.33	Tualetas
	R-14	6.75	Sandėliukas
	R-15	6.99	Sandėliukas
	R-16	2.73	Sandėliukas
	R-23	2.36	koridorius
	R-24	1.48	Sandėliukas
	R-25	16.29	kabinetas
	R-31	3.90	Sandėliukas
	R-32	6.52	koridorius
	R-53	69.87	auditorija
	R-54	51.09	auditorija
	R-55	12.41	pagalbinė
	R-56	16.84	kabinetas
		558.1	
I aušktas	I-1	5.00	tambūras
	I-2	36.92	fojė
	I-3	51.41	auditorija
	I-4	15.47	kabinetas
	I-5	15.62	kabinetas
	I-6	15.68	kabinetas
	I-7	15.48	kabinetas
	I-8	14.19	kabinetas
	I-10	48.25	auditorija
	I-11	62.89	holas
	I-12	48.52	auditorija
	I-14	15.57	kabinetas
	I-15	15.89	kabinetas
	I-17	49.59	kabinetas
	I-19	1.41	tualetas

	I-20	13.99	kabinetas
	I-21	1.44	sandėliukas
	I-23	3.29	prausykla
	I-26	1.68	tualetas
	I-27	14.07	kabinetas
	I-28	3.78	mazgas san.
	I-30	42.73	vestibiulis
	I-31	17.61	kabinetas
	I-32	26.13	kabinetas
	I-33	8.70	kabinetas
	I-35	17.00	kabinetas
	I-36	16.78	kabinetas
	I-37	52.80	kabinetas
	I-38	17.43	kabinetas
	I-39	7.84	kabinetas
	I-40	8.73	kabinetas
	I-41	16.86	kabinetas
	I-42	34.94	laboratorija
	I-43	34.83	laboratorija
	I-44	6.82	prausykla
	I-45	2.58	sandėliukas
	I-46	3.62	tualetas
	I-47	1.36	tualetas
	I-48	1.36	tualetas
	I-49	5.84	tualetas
	I-50	1.42	tualetas
	I-51	4.54	prausykla
	I-52	145.42	koridorius
	I-53	28.92	rūbinė
	I-53A	21.69	koridorius
	I-54	7.10	tambūras
	I-55	109.2	dirbtuvės
	I-56	8.39	sandėliukas
	I-57	3.30	sandėliukas
	I-58	7.27	sandėliukas
	I-59	0.81	sandėliukas
	I-60	8.70	kabinetas
	I-61	31.11	laboratorija
	I-62	3.49	patalpa
	I-63	5.18	patalpa
	I-93	14.66	kabinetas
	I-94	15.30	kabinetas
	I-95	15.36	kabinetas
	I-96	7.48	budėtojo
	I-97	6.43	budėtojo poilsio kambarys
	I-99	16.71	kabinetas

	I-100	1.53	patalpa
	I-102	3.64	patalpa
	I-111	1.43	sandėliukas
	I-117	2.89	tambūras
		1246.07	
II aukštas	II-43	6.92	tambūras
	II-49	53.21	dirbtuvės
	II-50	17.79	Kabinetas
	II-87	24.51	Koridorius
	II-88	7.61	Koridorius
	II-89	22.36	Kabinetas
	II-90	38.26	Kabinetas
		170.66	
III aukštas	III-7	2.76	aparatorinė
	III-8	4.22	aparatorinė
	III-10	3.95	aparatorinė
	III-11	22.72	ventiliacijos kamera
	III-12	7.66	kabinetas
	III-13	16.9	kabinetas
	III-14	18.9	kabinetas
	III-15	35.01	kabinetas
	III-16	17.17	kabinetas
	III-17	70.92	kabinetas
	III-18	17.14	kabinetas
	III-19	52.53	kabinetas
	III-20	6.96	prausykla
	III-21	2.58	prausykla
	III-22	3.62	tualetas
	III-23	1.38	tualetas
	III-24	1.36	tualetas
	III-25	5.84	tualetas
	III-26	1.37	tualetas
	III-27	4.31	prausykla
	III-28	145.42	koridorius
	III-29	17.71	koridorius
	III-30	7.72	tambūras
	III-31	17.82	priimamasis
	III-32	17.33	kabinetas
	III-34	2.52	patalpa
	III-36	16.46	kabinetas
	III-37	33.95	auditorija
	III-59	20.49	koridorius
	III-60	63.49	koridorius
	III-61	43.38	auditorija
	III-62	67.48	auditorija
	III-63	35.19	auditorija
	III-64	10.67	aparatorinė

	III-65	5.12	patalpa
	III-66	53.58	laboratorija
	III-67	13.92	auditorija
		869.55	

Renė Vukovska

VŠĮ Tarptautinės Ukrainos mokyklos
įgaliotam asmeniui Igor Purtov

Į 2022-09-09 Nr. 32628706

DĖL DUOMENŲ PATEIKIMO

Informuojame, kad Nekilnojamojo turto registro duomenų bazės 2022-09-09 duomenimis VŠĮ Tarptautinės Ukrainos mokyklos (į. k. 306121848) nuosavybės teisės į nekilnojamuosius daiktus, esančius Lietuvos Respublikos teritorijoje, neįregistruotos.



VILNIAUS KOLEGIJA

Viešoji įstaiga, Saltoniškių g. 58-1, LT -08105, Vilnius, tel. (8 5) 219 1600, el. p. viko@viko.lt.
Duomenys kaupiami ir saugomi Juridinių asmenų registre, kodas 111965131

Lietuvos Respublikos konkurencijos taryba

2022-

Nr.

DĖL SUTIKIMO PERDUOTI PATALPAS PANAUDOS PAGRINDAIS

2022 m. rugsėjo 13 d. Vilniaus kolegija gavo viešosios įstaigos „Tarptautinė Ukrainos mokykla“ prašymą dėl ilgalaikio materialaus turto (patalpų) perdavimo pagal panaudos sutartį. VšĮ Tarptautinė Ukrainos mokykla (toliau – Tarptautinė Ukrainos mokykla) prašo perduoti Tarptautinei Ukrainos mokyklai įstatuose numatyta veikla (išskyrus ūkinę ir komercinę veiklą) vykdyti pagal panaudos sutartį 10 metų laikotarpiui valstybei nuosavybės teise priklausančio ir šiuo metu Vilniaus kolegijos patikėjimo teise pagal sutartį valdomo nekilnojamo turto – Pastato – mokomojo-laboratorinio korpuso (unikalus Nr. 1096-0034-6025, bendras plotas – 8 182,16 kv. m.) dalį: 2658,69 kv. m. negyvenamąsias patalpas, pažymėtas indeksais R-1 iki R-11, R-14, R-15, R-16, R-23, R-24, R-25, R-31, R-32, R-53 iki R-56, 1-1 iki 1-8, 1-10 iki 1-12, 1-14, 1-15, 1-17, 1-19 iki 1-21, 1-23, 1-26 iki 1-28, 1-30 iki 1-33, 1-35 iki 1-53, 1-53A, 1-54 iki 1-63, 1-93 iki 1-97, 1-99, 1-100, 1-102, 1-111, 1-117, 2-43, 2-49, 2-50, 2-87, 2-88, 2-89, 2-90, 3-7, 3-8, 3-10 iki 3-32, 3-34, 3-36, 3-37, 3-59 iki 3-67, esančias adresu Studentų g. 39, Vilniuje.

Vadovaudamasi Valstybės turto perdavimo panaudos pagrindais laikinai neatlygintinai valdyti ir naudotis tvarkos aprašo, patvirtinto Lietuvos Respublikos Vyriausybės 2002 m. gruodžio 3 d. nutarimu Nr. 1890 4.3 punktu Vilniaus kolegija, rengdama Vyriausybės nutarimų sprendimo projektą dėl valstybės turto perdavimo panaudos pagrindais projektą, turi suderinti su Lietuvos Respublikos konkurencijos taryba.

Vadovaudamasi Poveikio konkurencijai ir atitikties valstybės pagalbos reikalavimams vertinimo tvarkos aprašu, patvirtintu Lietuvos Respublikos Vyriausybės 2002 m. gruodžio 3 d. nutarimu Nr. 1890, Vilniaus kolegija siunčia užpildytą Poveikio konkurencijai ir atitikties valstybės reikalavimams vertinimo klausimyną.

PRIDEDAMA:

1. VšĮ Tarptautinės Ukrainos mokyklos „Dėl ilgalaikio materialaus turto (patalpų) perdavimo pagal panaudos sutartį“ prašymas su priedais, 16 lapų;
2. Poveikio konkurencijai ir atitikties valstybės pagalbos reikalavimams vertinimo klausimynas, 2 lapai;
3. Lietuvos Respublikos Vyriausybės nutarimo dėl nekilnojamojo turto perdavimo pagal panaudos sutartį projektas, 1 lapas.

Direktorė

Žymantė Jankauskienė



VILNIAUS KOLEGIJOS TARYBA
NUTARIMAS

2022 m. rugsėjo 19 d. Nr. ST N - 6
Vilnius

Vilniaus kolegijos taryba vadovaudamasi Lietuvos Respublikos mokslo ir studijų įstatymo 87 straipsniu, Lietuvos Respublikos valstybės ir savivaldybių turto valdymo, naudojimo ir disponavimo juo įstatymu, Vilniaus kolegijos statutu **n u t a r i a**,

perduoti viešajai įstaigai „Tarptautinė Ukrainos mokykla“ jos įstatuose šiuo metu numatytai veiklai (išskyrus ūkinę ir komercinę veiklą) vykdyti pagal panaudos sutartį 10 metų laikotarpiui Vilniaus kolegijos patikėjimo teise valdomo nekilnojamojo turto – Pastato - mokomojo-laboratorinio korpuso (unikalus Nr. 1096-0034-6025, bendras plotas – 8 182,16 kv. m.) dalį: 1750,68 kv. m. negyvenamąsias patalpas (kabinetus, auditorijas, laboratorijas, dirbtuves), plane pažymėtas indeksais: R-3, R-6, R-25, R-53, R-54, R-56 nuo 1-2 iki 1-8, 1-10, 1-12, 1-14, 1-15, 1-17, 1-20, 1-27, nuo 1-31 iki 1-33, nuo 1-35 iki 1-43, 1-55, 1-60, 1-61, 1-93, 1-94, 1-95, 1-99, 2-49, 2-50, 2-89, 2-90, nuo 3-12 iki 3-19, 3-32, 3-36, 3-37, 3-61, 3-62, 3-63, 3-66, 3-67, ir 908,01 kv. m. bendrojo naudojimo patalpų (proporcingai 32,5 proc. ploto nuo 2 793,88 kv. m. ploto bendrojo naudojimo patalpų: R-1, R-2, R-4, R-5, nuo R-7 iki R-24, nuo R-26 iki R-32, R-34, R-35, R-36, nuo R-41 iki R-47, nuo R-49 iki R-52, R-55, nuo R-57 iki R-65, 1-1, 1-19, 1-21, 1-23, 1-26, 1-28, nuo 1-44 iki 1-54, 1-53a, nuo 1-56 iki 1-59, 1-62, 1-63, 1-68, 1-72, 1-73, 1-74, 1-79, 1-80, 1-81, nuo 1-87 iki 1-90, 1-92, 1-96, 1-97, 1-100, 1-102 iki 1-105, nuo 1-107 iki 1-117, 2-7, nuo 2-12 iki 2-23, 2-33 iki 2-43, 2-53, 2-55 iki 2-59, 2-62, 2-65 iki 2-67, 2-70 iki 2-74, 2-83, nuo 2-86 iki 2-88, nuo 2-93 iki 2-100, 3-6a, 3-6b, 3-6c, 3-11, nuo 3-20 iki 3-30, 3-34, 3-46, 3-55, 3-56, 3-59, 3-60, 3-65, 3-68, nuo 3-70 iki 3-72, nuo 3-75 iki 3-77), esančias Studentų g. 39, Vilniuje.

Tarybos pirmininkas

Antanas Uršulis

Tarybos sekretorė

Živilė Liudvinavičienė



LIETUVOS RESPUBLIKOS KONKURENCIJOS TARYBA

Biudžetinė įstaiga, Jogailos g. 14, LT-01116 Vilnius, tel. (8 5) 262 7797, faks. (8 5) 212 6492, el. p. taryba@kt.gov.lt
Duomenys kaupiami ir saugomi Juridinių asmenų registre, kodas 188668192

Vilniaus kolegijai,
Saltoniškių g. 58-1, LT -08105
El. p. viko@viko.lt

2022-09- Nr. (2.30Mr-43) 6V-
Į 2022-09-15 Nr. V4-508

Kopija:
Lietuvos Respublikos švietimo,
mokslo ir sporto ministerijai
El. p. smmin@smsm.lt

DĖL SUTIKIMO PERDUOTI PATALPAS PANAUDOS PAGRINDAIS

Lietuvos Respublikos konkurencijos taryba, išnagrinėjusi 2022 m. rugsėjo 15 d. Vilniaus kolegijos raštu Nr. V4-508 pateiktus dokumentus ir Lietuvos Respublikos Vyriausybės nutarimo „Dėl nekilnojamojo turto perdavimo pagal panaudos sutartį“ projektą (toliau – Nutarimo projektas), pagal kompetenciją pastabų neturi.

Kartu atkreipiame dėmesį į tai, kad Nutarimo projekte yra redakcinis netikslumas – netiksliai nurodytas Lietuvos Respublikos švietimo, mokslo ir sporto ministro pareigų pavadinimas.

Tarybos narė

Medeina
Augustinavičienė

Daiva Stepanienė, tel. (+370) 646 65987, el. p. Daiva.Stepaniene@kt.gov.lt

Poveikio konkurencijai ir atitikties valstybės
pagalbos reikalavimams vertinimo tvarkos
aprašo priedas

**POVEIKIO KONKURENCIJAI IR ATITIKTIES VALSTYBĖS PAGALBOS
REIKALAVIMAMS VERTINIMO
KLAUSIMYNAS**

2022-09-15 Nr. __

Turto valdytojas	<i>Vilniaus kolegija, 111965131</i>
Perduodamas turtas	<i>Pastato-Mokomojo-laboratorinio korpuso (naudojimo paskirtis – mokslo, unikalus Nr. 1096-0034-6025, bendras plotas – 8 182,16 kv. m.) dalis: 2658,69 kv. m. negyvenamąsias patalpas, pažymėtas indeksais R-1 iki R-11, R-14, R-15, R-16, R-23, R-24, R-25, R-31, R-32, R-53 iki R-56, 1-1 iki 1-8, 1-10 iki 1-12, 1-14, 1-15, 1-17, 1-19 iki 1-21, 1-23, 1-26 iki 1-28, 1-30 iki 1-33, 1-35 iki 1-53, 1-53A, 1-54 iki 1-63, 1-93 iki 1-97, 1-99, 1-100, 1-102, 1-111, 1-117, 2-43, 2-49, 2-50, 2-87, 2-88, 2-89, 2-90, 3-7, 3-8, 3-10 iki 3-32, 3-34, 3-36, 3-37, 3-59 iki 3-67, esančias Studentų g. 39, Vilniuje.</i>
Panaudos subjektas	<i>VšĮ Tarptautinė Ukrainos mokykla 306121848</i>
Turto perdavimo tikslas	<i>Užtikrinti pradinės mokyklos 1-4 klasių mokymo programos, sukurtos vadovaujant Savčenko O. J., II pakopos bendrojo vidurio mokslo įstaigų švietimo programos ir III pakopos bendrojo vidurinio mokslo įstaigų 10-11 klasėms švietimo programos įgyvendinimą pagal ukrainiečių mokymo programas ir ukrainiečių kalba Lietuvos Respublikoje.</i>

I dalis. Perduodamo turto panaudojimo ūkinei veiklai vykdyti požymių nustatymas			
1.	Ar panaudos subjektas teikia paslaugas, kurias teikia ir privatūs subjektai <i>(privatūs subjektai – fiziniai asmenys, bet kokios teisinės formos privatūs ir viešieji juridiniai asmenys (išskyrus viešuosius juridinius asmenis, kurie laikomi viešojo sektoriaus subjektu pagal Lietuvos Respublikos viešojo sektoriaus atskaitomybės įstatymą) arba tokių asmenų grupė, kurie rinkoje siūlo vykdyti darbus, tiekti prekes ar teikti paslaugas)</i>	<input type="checkbox"/> Taip	<input checked="" type="checkbox"/> Ne
Atsakymo pagrindimas <i>VšĮ Tarptautinė Ukrainos mokykla yra švietimo ir mokslo įstaiga, kuri užtikrina pradinės mokyklos 1-4 klasių mokymo programos, sukurtos vadovaujant Savčenko O. J., II pakopos bendrojo vidurio mokslo įstaigų švietimo programos ir III pakopos bendrojo vidurinio mokslo įstaigų 10-11 klasėms švietimo programos įgyvendinimą ukrainiečių kalba Lietuvos Respublikoje. Tai mokykla, teiks ugdymo ir švietimo paslaugas pagal Ukrainos patvirtintą švietimo programą.</i>			
2.	Ar panaudos subjektas parduoda prekes	<input type="checkbox"/> Taip	<input checked="" type="checkbox"/> Ne
Atsakymo pagrindimas <i>(Jeigu atsakymas „Ne“, papildomo atsakymo pagrindimo nereikia. Jeigu atsakymas „Taip“, nurodoma, kokiomis prekėmis panaudos subjektas prekiauja, ir ne daugiau kaip 5 žinomi privatūs subjektai, kurie taip pat prekiauja atitinkamomis prekėmis.)</i>			
3.	Jeigu į 1 ir (arba) 2 klausimus atsakyta	<input type="checkbox"/> Taip	<input type="checkbox"/> Ne

	„Taip“, nurodoma, ar perduodamas turtas bus naudojamas atsakymo į 1 ir (arba) 2 klausimus pagrindime nurodytoms veikloms		
Atsakymo pagrindimas			
<i>(Jeigu atsakymas „Ne“, nurodoma, kokiomis priemonėmis bus užtikrinta, kad perduodamas turtas nebus naudojamas atsakymo į 1 ir (ar) 2 klausimus pagrindime nurodytoms veikloms. Jeigu atsakymas „Taip“, nurodoma, kodėl perduodamo turto panaudojimo neįmanoma atskirti nuo atsakymo į 1 ir (ar) 2 klausimus pagrindime nurodytų veiklų vykdymo.)</i>			
II dalis. Poveikio konkurencijai ir atitikties valstybės pagalbos reikalavimams vertinimas			
1.	Ar panaudos subjektas konkuruoja su kitais subjektais konkrečiame regione ar visoje Lietuvoje	<input type="checkbox"/> Taip	<input checked="" type="checkbox"/> Ne
Atsakymo pagrindimas			
<i>Tai mokymo įstaiga, kuri mokymo procesą Lietuvos Respublikoje vykdyd vadovaudamasi Ukrainos švietimo programa (programa yra tvirtinama Ukrainos švietimo ir mokslo ministro) Ukrainos piliečiams (vaikams). Kitos mokymo (ugdymo) įstaigos Lietuvoje Ukrainos piliečius (vaikus) moko vadovaujantis Lietuvos Respublikos švietimo ugdymo programą rusų arba ukrainiečių kalbomis.</i>			
2.	Ar panaudos subjektas konkuruoja su kitais subjektais, veikiančiais užsienyje	<input type="checkbox"/> Taip	<input checked="" type="checkbox"/> Ne
Atsakymo pagrindimas			
<i>Kitos panašios įstaigos užsienyje yra įsteigtos Ukrainos valstybės ir vykdo veiklą kokią vykdyd Lietuvos Respublikoje įsteigta VšĮ Tarptautinė Ukrainos mokykla</i>			
3.	Ar turto perdavimui taikomas vienas iš Europos Komisijos patvirtintų <i>de minimis</i> pagalbos reglamentų	<input type="checkbox"/> Taip	<input checked="" type="checkbox"/> Ne
Atsakymo pagrindimas			
<i>(Jeigu atsakymas „Ne“, papildomo atsakymo pagrindimo nereikia. Jeigu atsakymas „Taip“, nurodoma, kuris reglamentas bus taikomas ir koks pagalbos dydis apskaičiuotas.)</i>			

Pastabos:

Vartojamos sąvokos suprantamos taip, kaip jos apibrėžtos arba vartojamos Lietuvos Respublikos konkurencijos įstatyme.

Europos Komisijos patvirtintų *de minimis* pagalbos reglamentų sąrašą galima rasti:

<http://kt.gov.lt/lt/veiklos-sritys/valstybes-pagalba/susijusi-informacija-2/bendrosios-isimties-reglamentai>.

Direktorė

Žymantė Jankauskienė



LIETUVOS RESPUBLIKOS VYRIAUSYBĖ

NUTARIMAS

DĖL NEKILNOJAMOJO TURTO PERDAVIMO PAGAL PANAUDOS SUTARTĮ

2022 m.

d. Nr.

Vilnius

Vadovaudamasi Lietuvos Respublikos valstybės ir savivaldybių turto valdymo, naudojimo ir disponavimo juo įstatymo 14 straipsnio 1 dalies 3 punktu, 2 dalies 3 ir 4 punktu, 3 ir 4 dalimis ir įgyvendindama Valstybės turto perdavimo panaudos pagrindais laikinai neatlygintinai valdyti ir naudotis tvarkos aprašo nuostatas, patvirtintas Lietuvos Respublikos Vyriausybės 2002 m. gruodžio 3 d. nutarimu Nr. 1890 „Dėl Valstybės turto perdavimo panaudos pagrindais laikinai neatlygintinai valdyti ir naudotis“, Lietuvos Respublikos Vyriausybė n u t a r i a :

Perduoti viešajai įstaigai „Tarptautinė Ukrainos mokykla“ jos įstatuose šiuo metu numatyta veiklai (išskyrus ūkinę ir komercinę veiklą) vykdyti pagal panaudos sutartį 10 metų laikotarpiui valstybei nuosavybės teise priklausančio ir šiuo metu Vilniaus kolegijai patikėjimo teise pagal sutartį valdomo nekilnojamojo turto – Pastato – mokomojo-laboratorinio korpuso (unikalus Nr. 1096-0034-6025, bendras plotas – 8 182,16 kv. m.) dalį: 1750,68 kv. m. negyvenamąsias patalpas (kabinetus, auditorijas, laboratorijas, dirbtuves), plane pažymėtas indeksais: R-3, R-6, R-25, R-53, R-54, R-56 nuo 1-2 iki 1-8, 1-10, 1-12, 1-14, 1-15, 1-17, 1-20, 1-27, nuo 1-31 iki 1-33, nuo 1-35 iki 1-43, 1-55, 1-60, 1-61, 1-93, 1-94, 1-95, 1-99, 2-49, 2-50, 2-89, 2-90, nuo 3-12 iki 3-19, 3-32, 3-36, 3-37, 3-61, 3-62, 3-63, 3-66, 3-67, ir 908,01 kv. m. bendrojo naudojimo patalpų (proporcingai 32,5 proc. ploto nuo 2 793,88 kv. m. ploto bendrojo naudojimo patalpų: R-1, R-2, R-4, R-5, nuo R-7 iki R-24, nuo R-26 iki R-32, R-34, R-35, R-36, nuo R-41 iki R-47, nuo R-49 iki R-52, R-55, nuo R-57 iki R-65, 1-1, 1-19, 1-21, 1-23, 1-26, 1-28, nuo 1-44 iki 1-54, 1-53a, nuo 1-56 iki 1-59, 1-62, 1-63, 1-68, 1-72, 1-73, 1-74, 1-79, 1-80, 1-81, nuo 1-87 iki 1-90, 1-92, 1-96, 1-97, 1-100, 1-102 iki 1-105, nuo 1-107 iki 1-117, 2-7, nuo 2-12 iki 2-23, 2-33 iki 2-43, 2-53, 2-55 iki 2-59, 2-62, 2-65 iki 2-67, 2-70 iki 2-74, 2-83, nuo 2-86 iki 2-88, nuo 2-93 iki 2-100, 3-6a, 3-6b, 3-6c, 3-11, nuo 3-20 iki 3-30, 3-34, 3-46, 3-55, 3-56, 3-59, 3-60, 3-65, 3-68, nuo 3-70 iki 3-72, nuo 3-75 iki 3-77), esančias Studentų g. 39, Vilniuje.

Ministras Pirmininkas

Švietimo, mokslo ir sporto ministras



K O R P O R A C I J A
M A T I N I N K A I

NEKILNOJAMOJO DAIKTO KADASTRO DUOMENŲ BYLA

TOMAS

Nekilnojamo turto objektas: **Statinys (statiniai)**

Žemės sklypo kadastrinis Nr.: **0101/0031:182**

Bylos Nr.: **13/627**

Registro Nr.: **10/212837**

Adresas: **Vilniaus apsk., Vilniaus m. sav., Vilniaus m.,
Studentų g. 39**


Lapų skaičius : **19**

Kopija


[illegible]

(data)

(parašas)

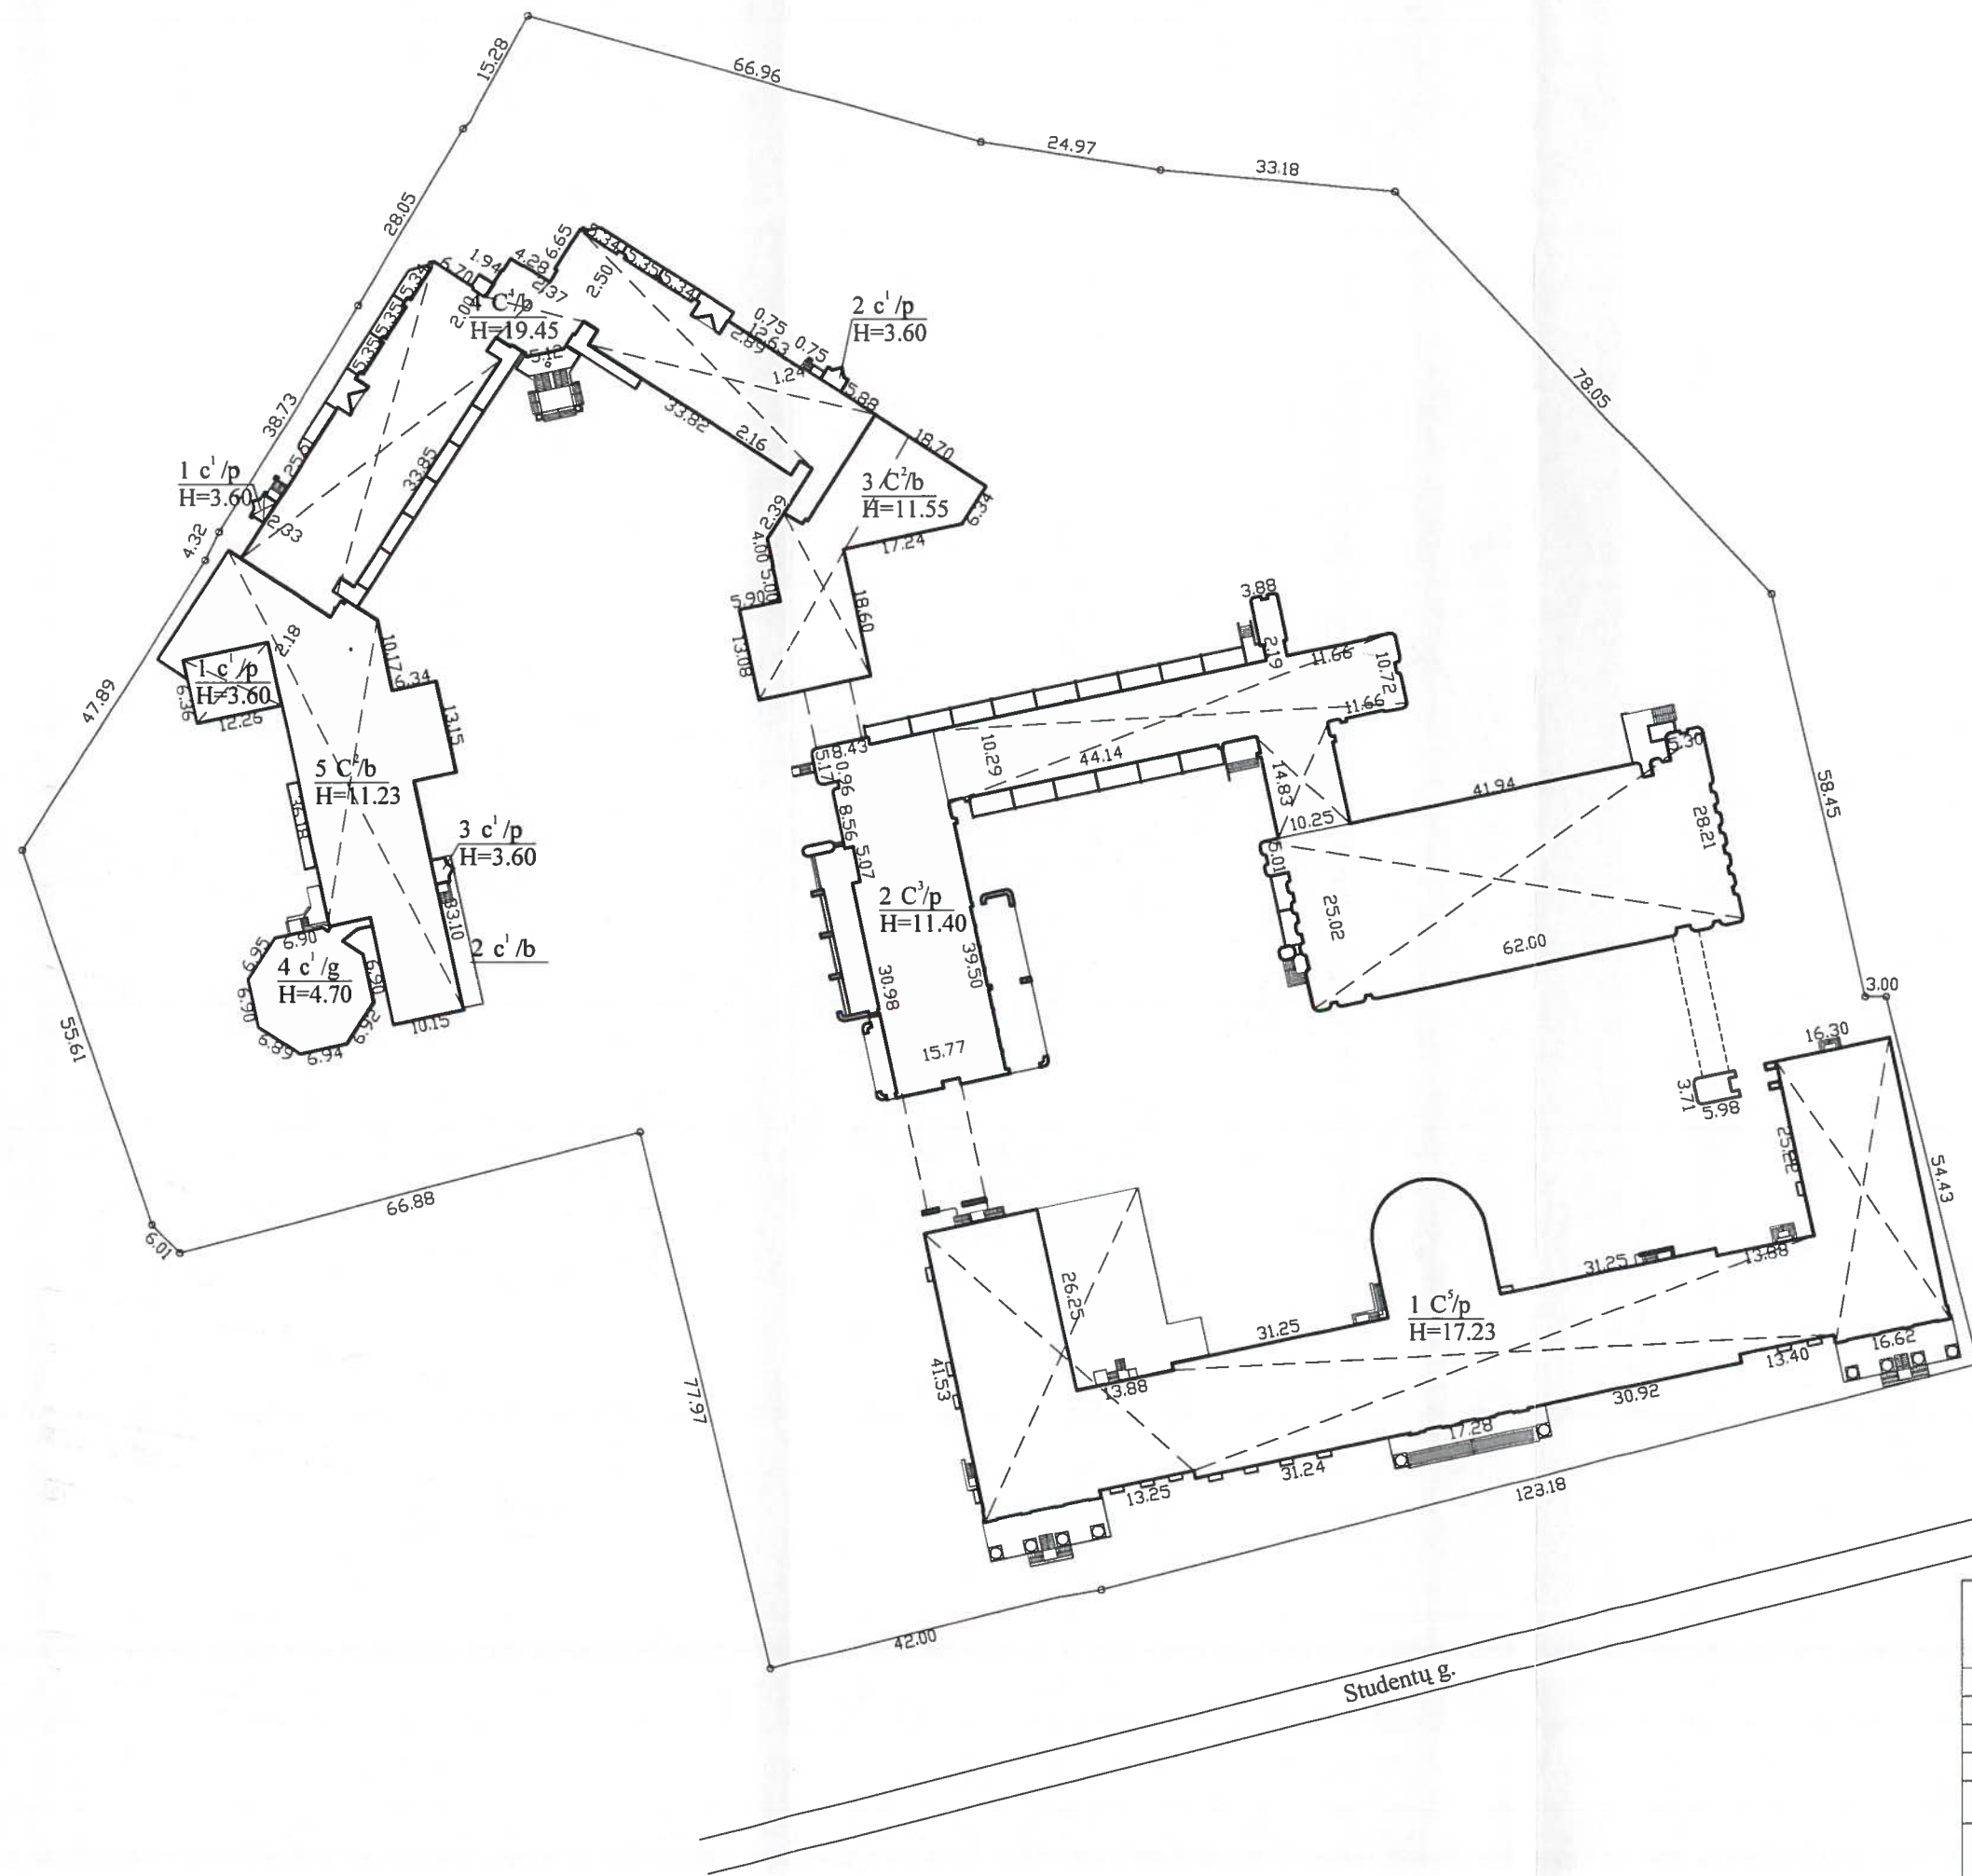

Statinių išdėstymo planas sudarytas pagal
Savivaldybės įmonės "Vilniaus planas"
1997-10-15d. geodezinį planą. Sklypo ka-
dastrinis Nr. 0101/0031:182.

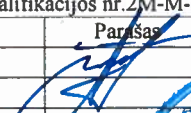 UAB KORPORACIJA "MATININKAI" VILNIAUS SKYRIUS Licencijos Nr.G-745-(180) Matininko kvalifikacijos nr.2M-M-629			
Pareigos	V., pavardė	Parasas	Data
Matininkas	A.Šimaitis		2010.11.30
STATINIŲ IŠDĖSTYMO PLANAS		M:1:1000	A.V.
Vilniaus m.sav. Vilniaus m. Studentų g.39			
Sudarytas pagal 2010.11.30 kadastrinių matavimų duomenis		Pastato pažymėjimas plane: 2C3/p	

(įmonės pavadinimas)

STATINIO NUOTRAUKOS

2010.11.30 Nr. 13/627

(data)

Vilnius

(sudarymo vieta)

Gatvė, Nr.
Kaimas (miestelis)
Miestas
Savivaldybė

Paskirtis
Pavadinimas
Unikalus pastato Nr.
Pažymėjimas plane

Fotografuota 2010 m. lapkričio mėn. 30 d.


Studentų	39
Vilniaus	
Vilniaus m. sav.	
Mokslo	
Mokomasis-laboratorinis korpusas	
109600346025	
2 C3/p	



Matininkas
(pareigos)




Andrius Šimaitis
(vardas ir pavardė)

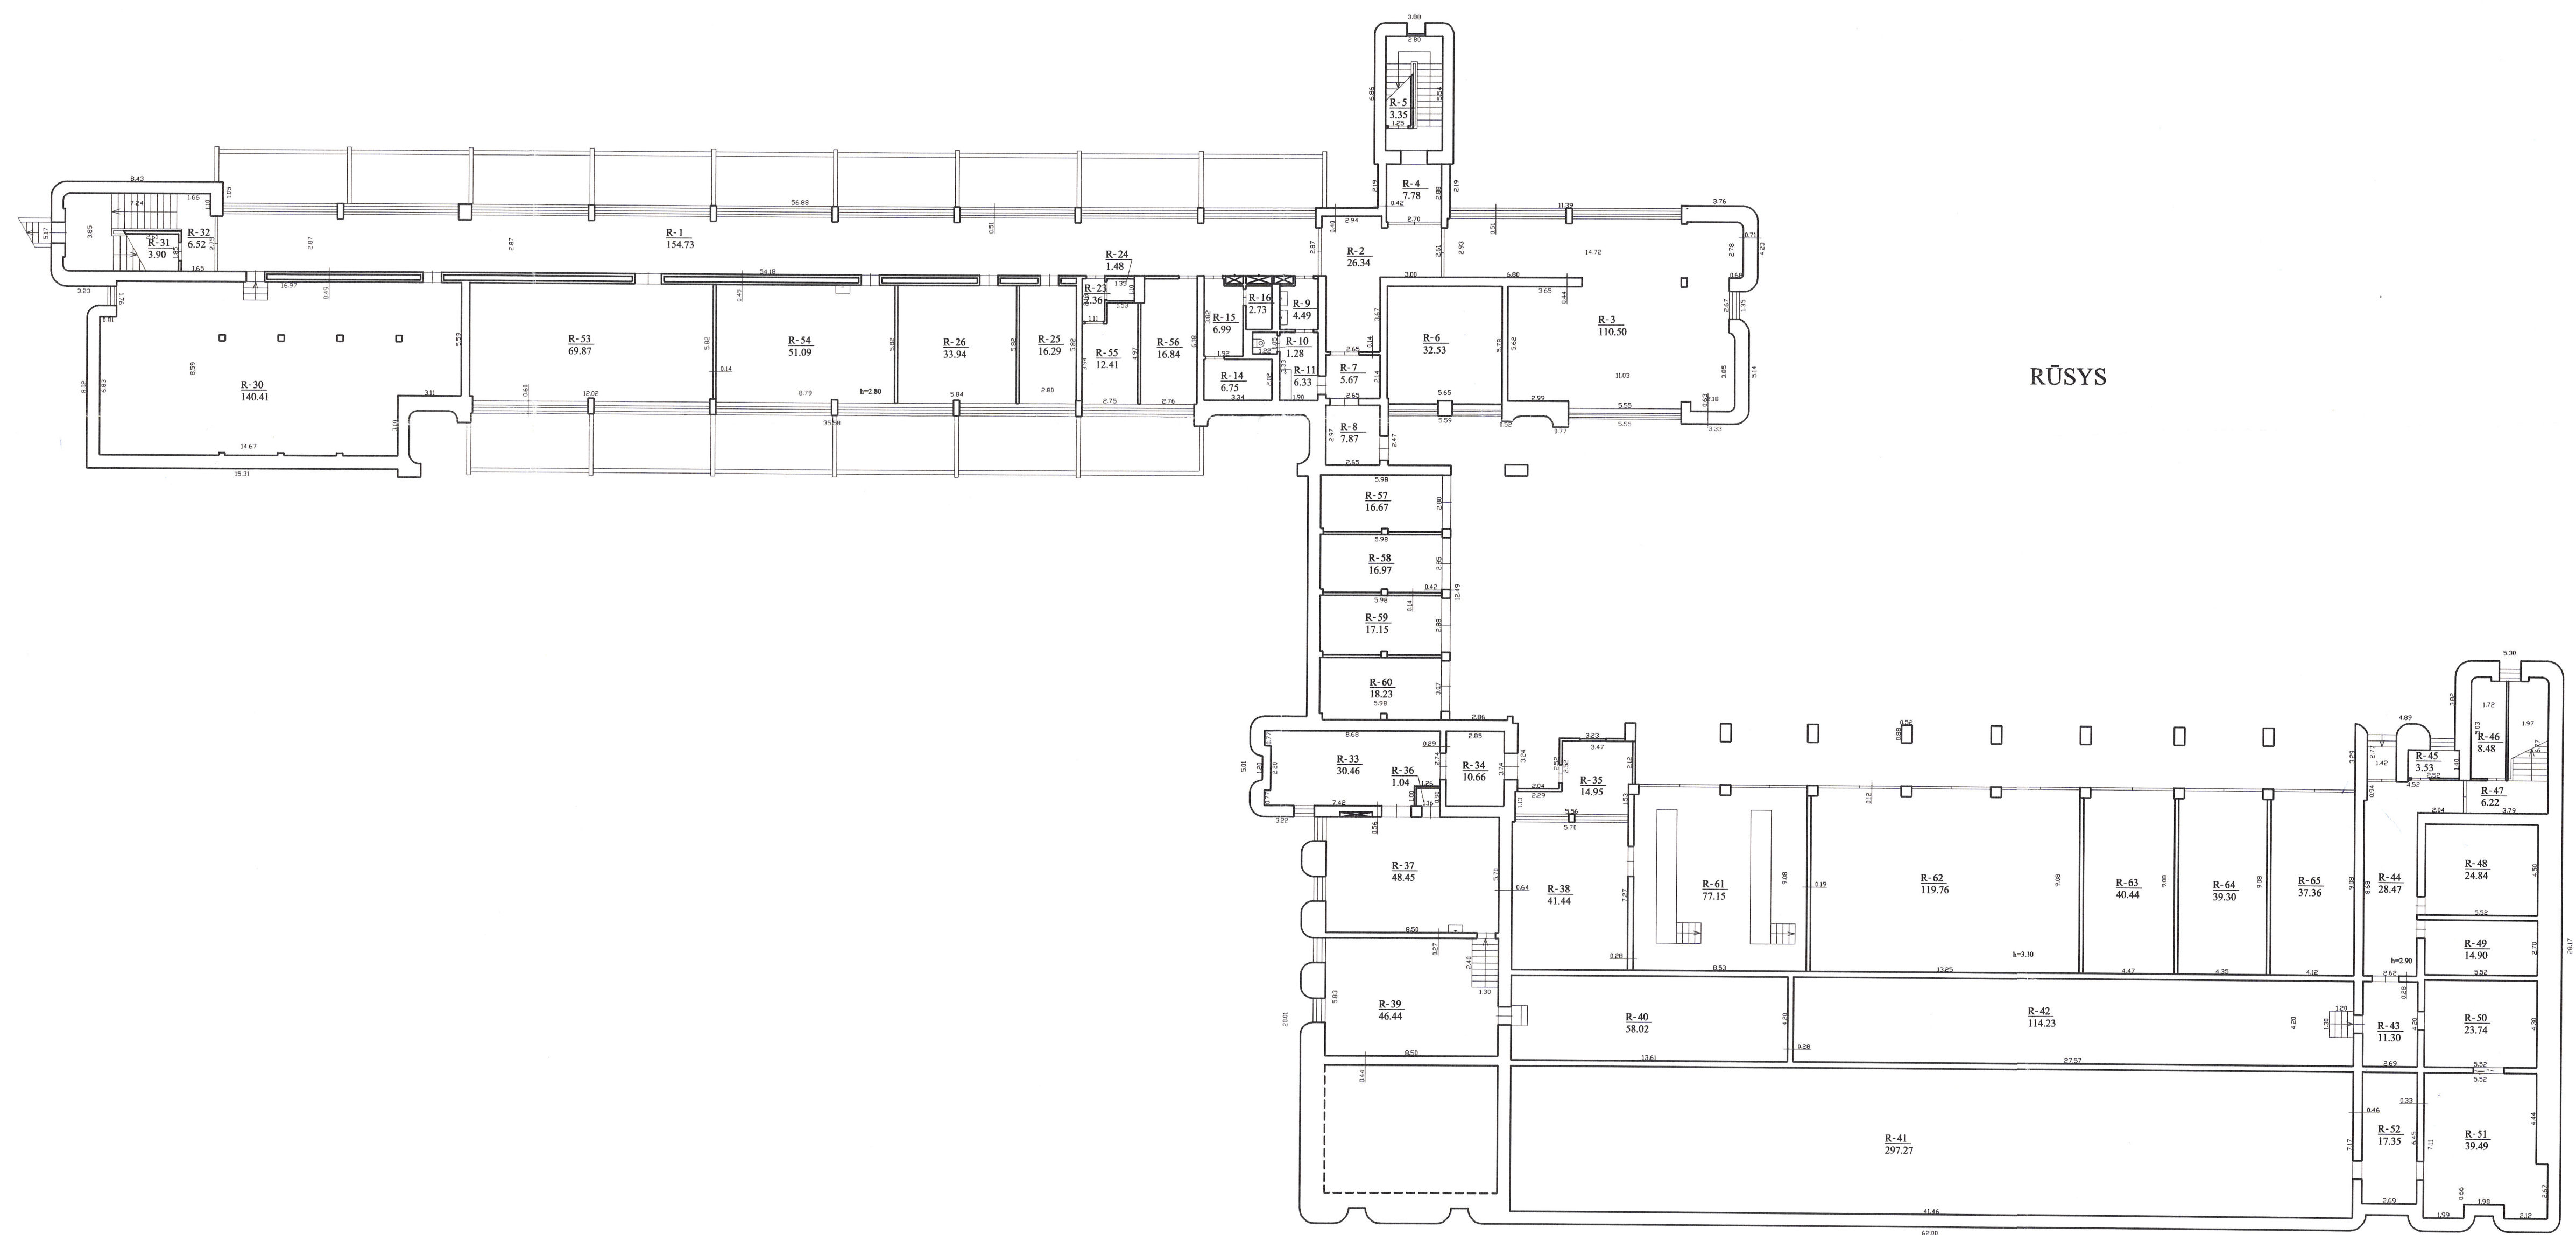


UAB KORPORACIJA "MATININKAI" VILNIAUS SKYRIUS Licencijos Nr. G-745-(180) Matavimo kvalifikacijos nr. 2M-M-629			
Pareigos	V. pavardė	Parašas	Data
Matininkas	A. Štimalis		2010.11.30
RŪSIO PLANAS			
Vilniaus m. sav.			M1:200
Vilniaus m.			
Studentų g. 39			
Sudarytas pagal 2010.11.30		Pastato pažymėjimas	
kadastriinių matavimų duomenis		plane: 2C3/p	



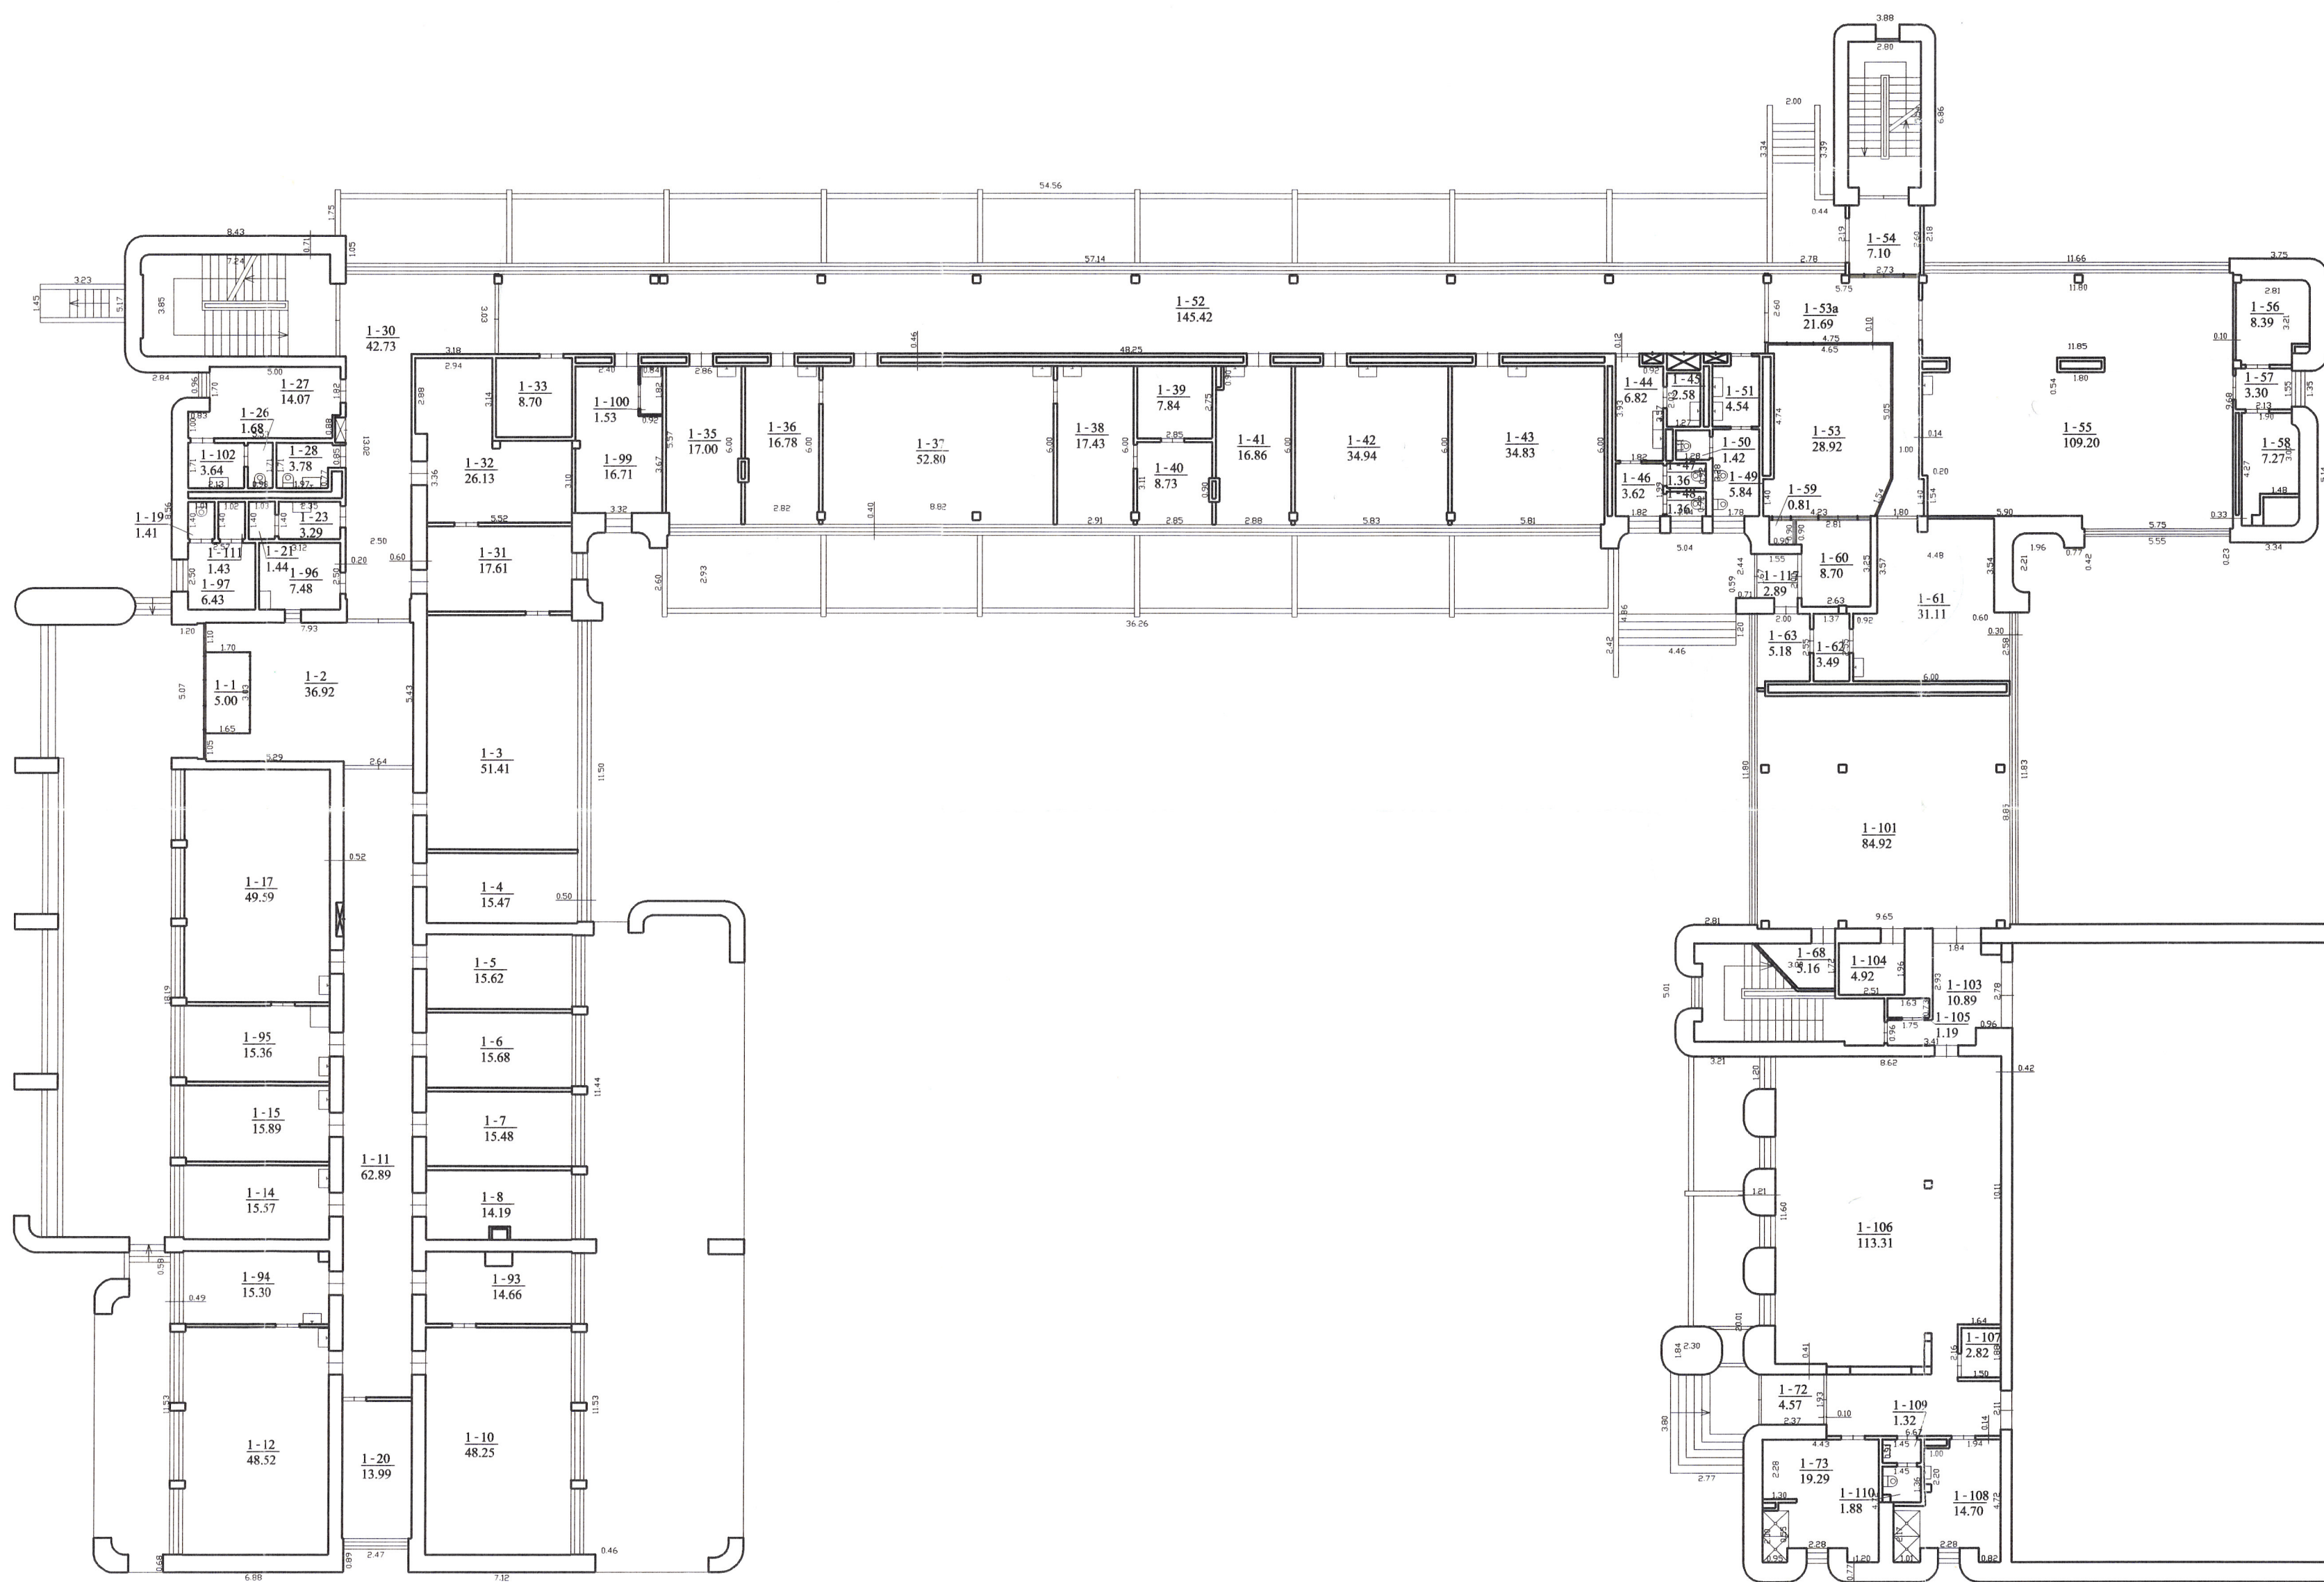


PIRMAS AUKŠTAS

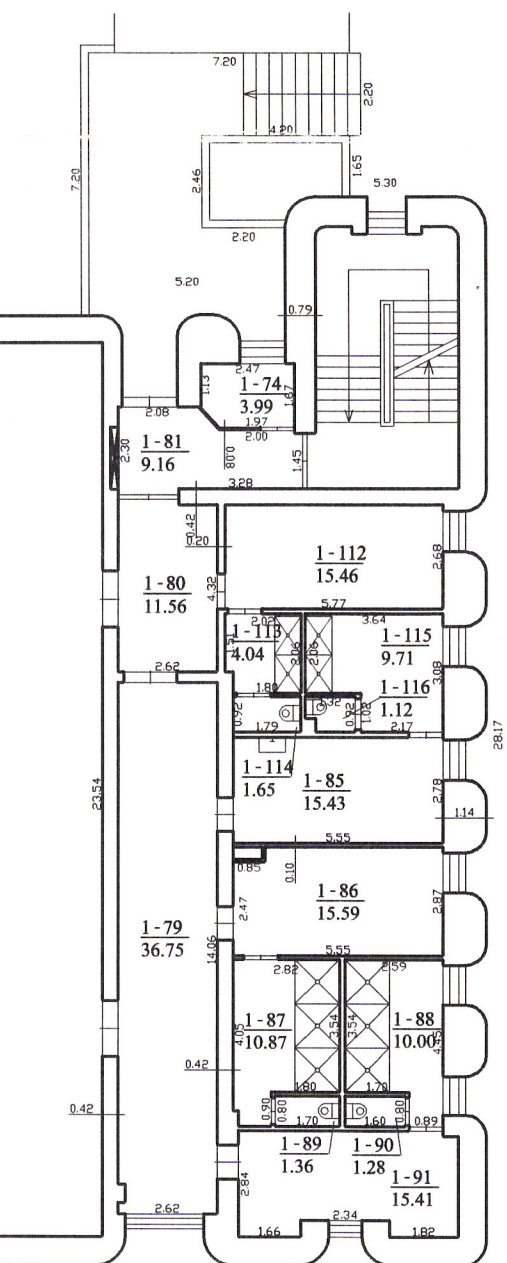

2 C'p
H=10.90


UAB KORPORACIJA "MATININKAI"			
VILNIAUS SKYRIUS			
Licencijos Nr. G-745-1180			
Metrinio kvailifikacijos nr. 2M-M-629			
Parcijos	V. pavardė	Paras	Data
Matininkas	A. Šimaitis		2010.11.30
FIRMO AUKŠTO PLANAS		M1:200	AXV
Vilniaus m. sav.			
Vilniaus m.			
Studijai g. 39			
Sudarytas pagal 2010.11.30		Pastato pažymėjimas	
kadastrinių matavimų duomenis		plane: 2C3p	



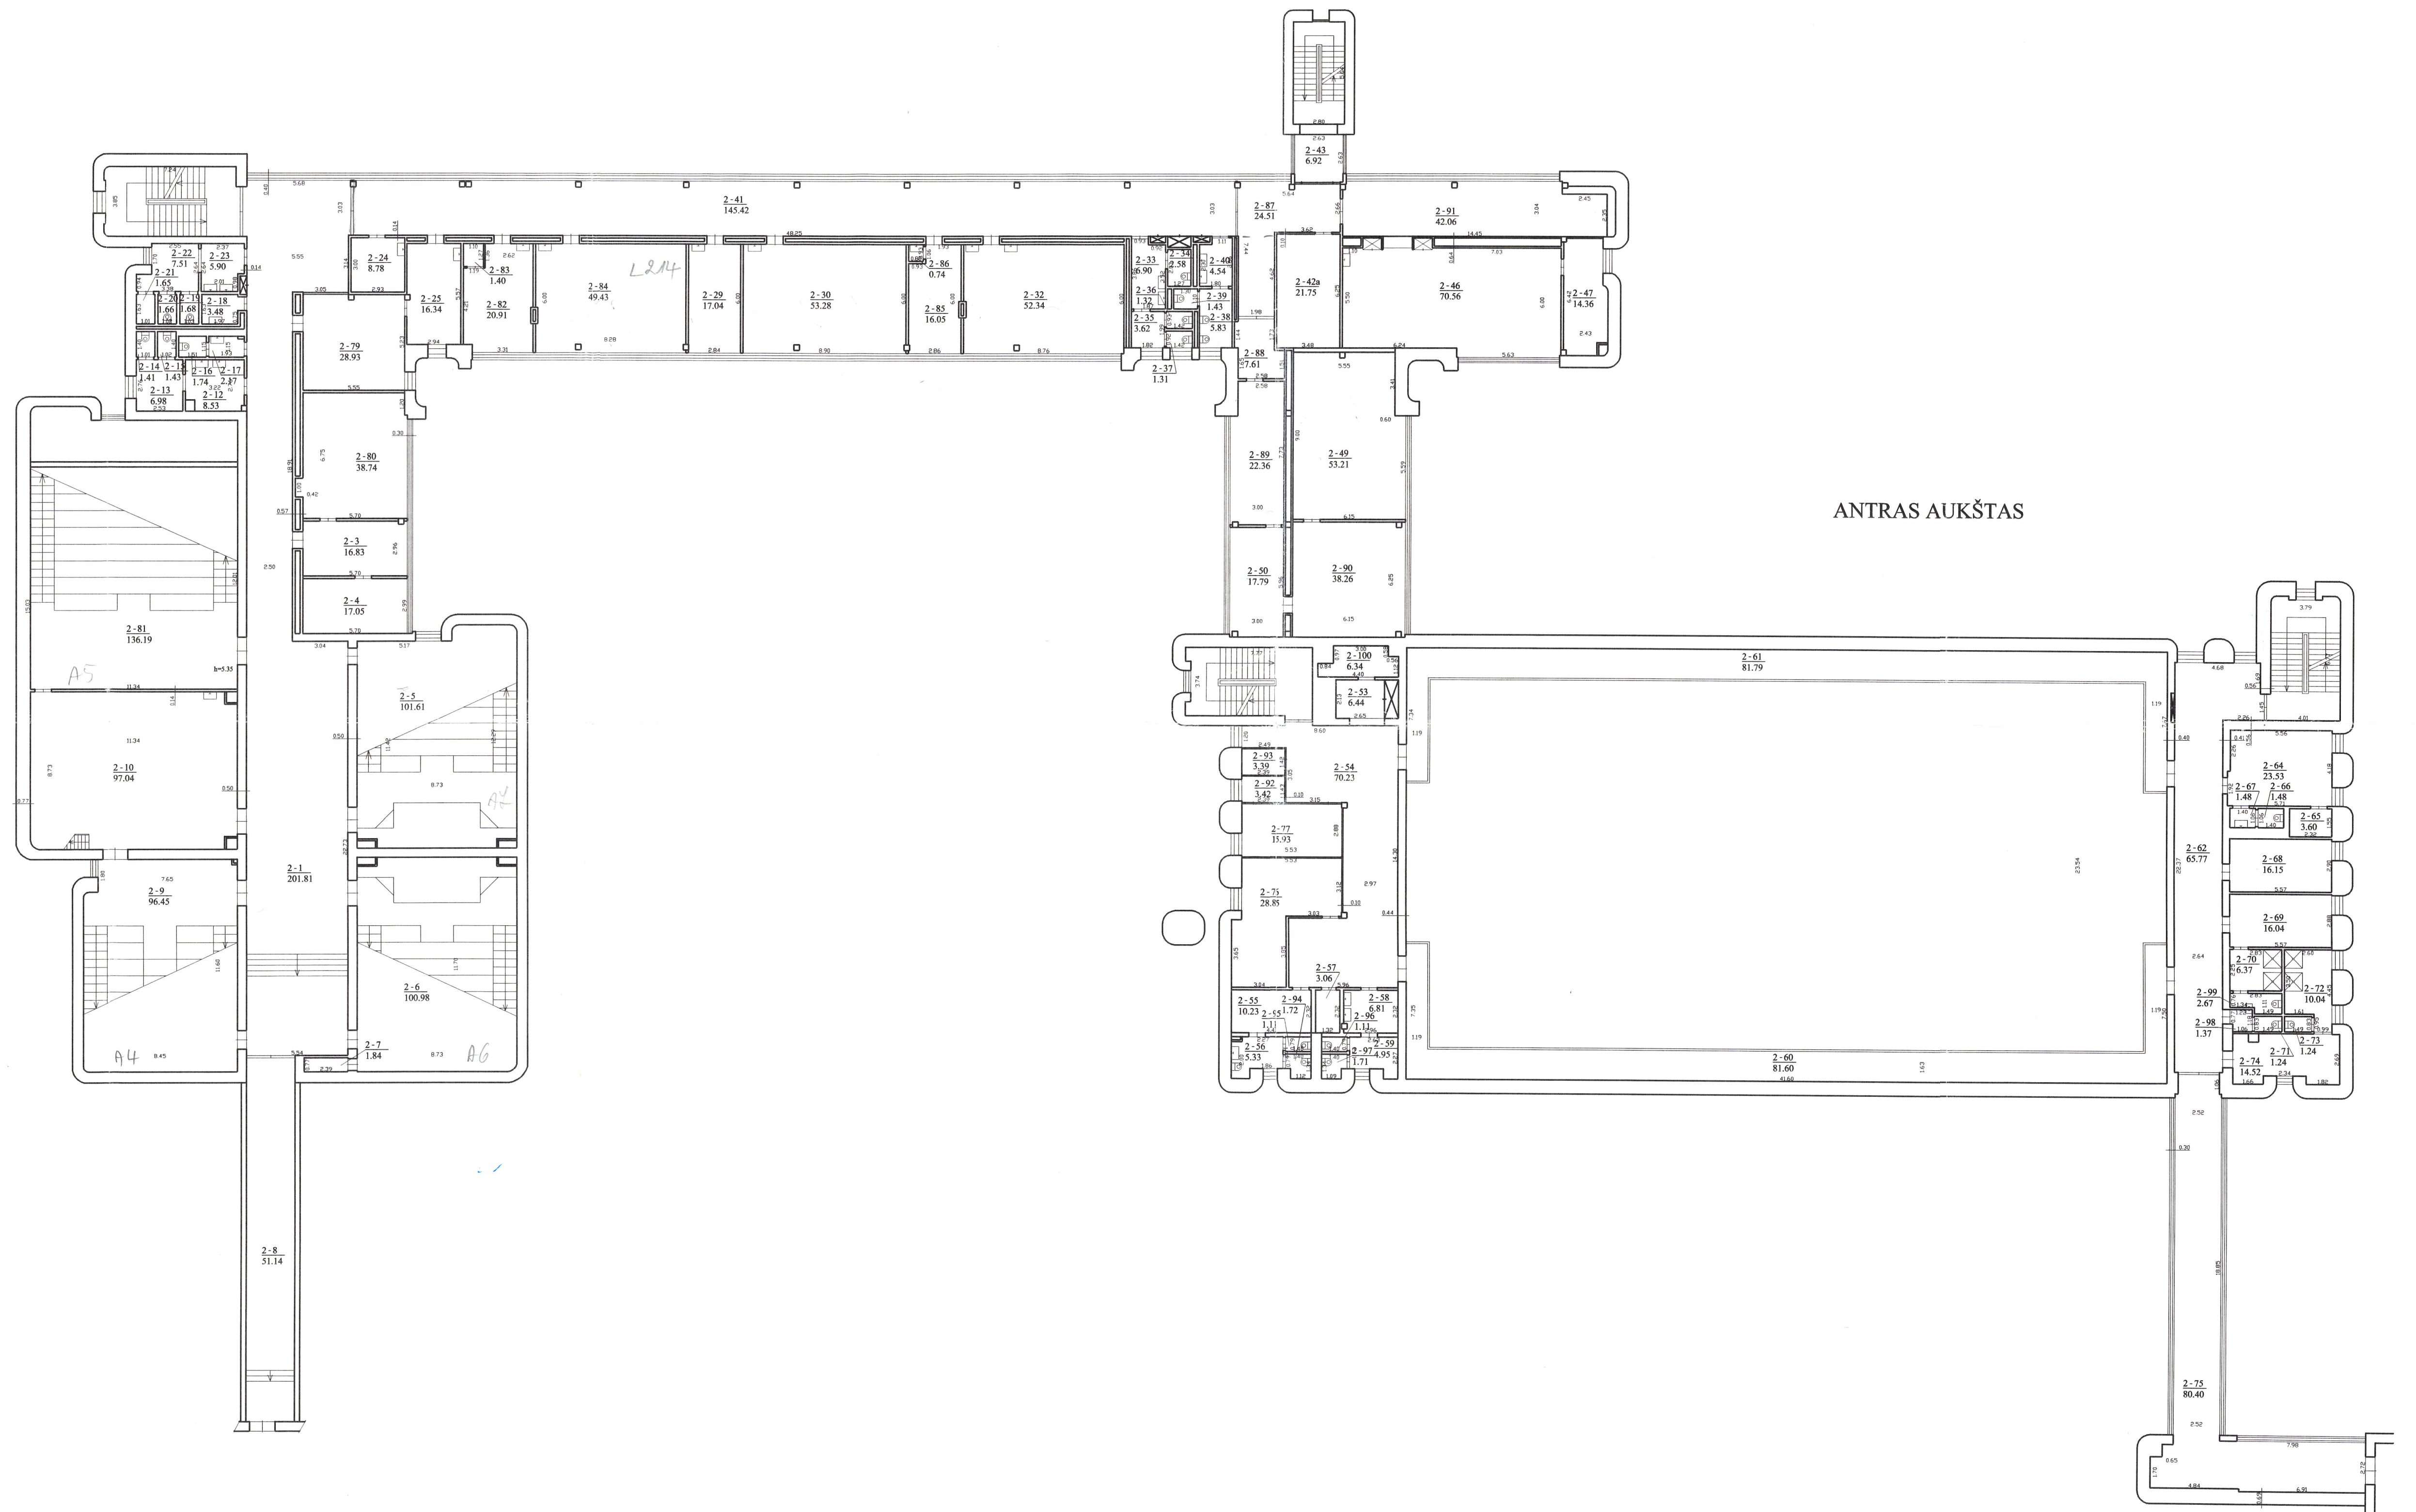


UAB KORPORACIJA "MATININKAI" VILNIAUS SKYRIUS Licencijos Nr. G-745-(180) Matavimo kvalifikacijos nr. 2M-M-629			
Pareigos	V. paravė		Data
Matininkas	A. Šimaitis		2010.11.30
ANTRO AUKŠTO PLANAS			
Vilniaus m. sav.		M1:200	3.v.
Vilniaus m.			
Studentų g. 39			
Sudarytas pagal 2010.11.30		Pastato pažymėjimas	
kadastrinių matavimų duomenis		plane: 2C3p	



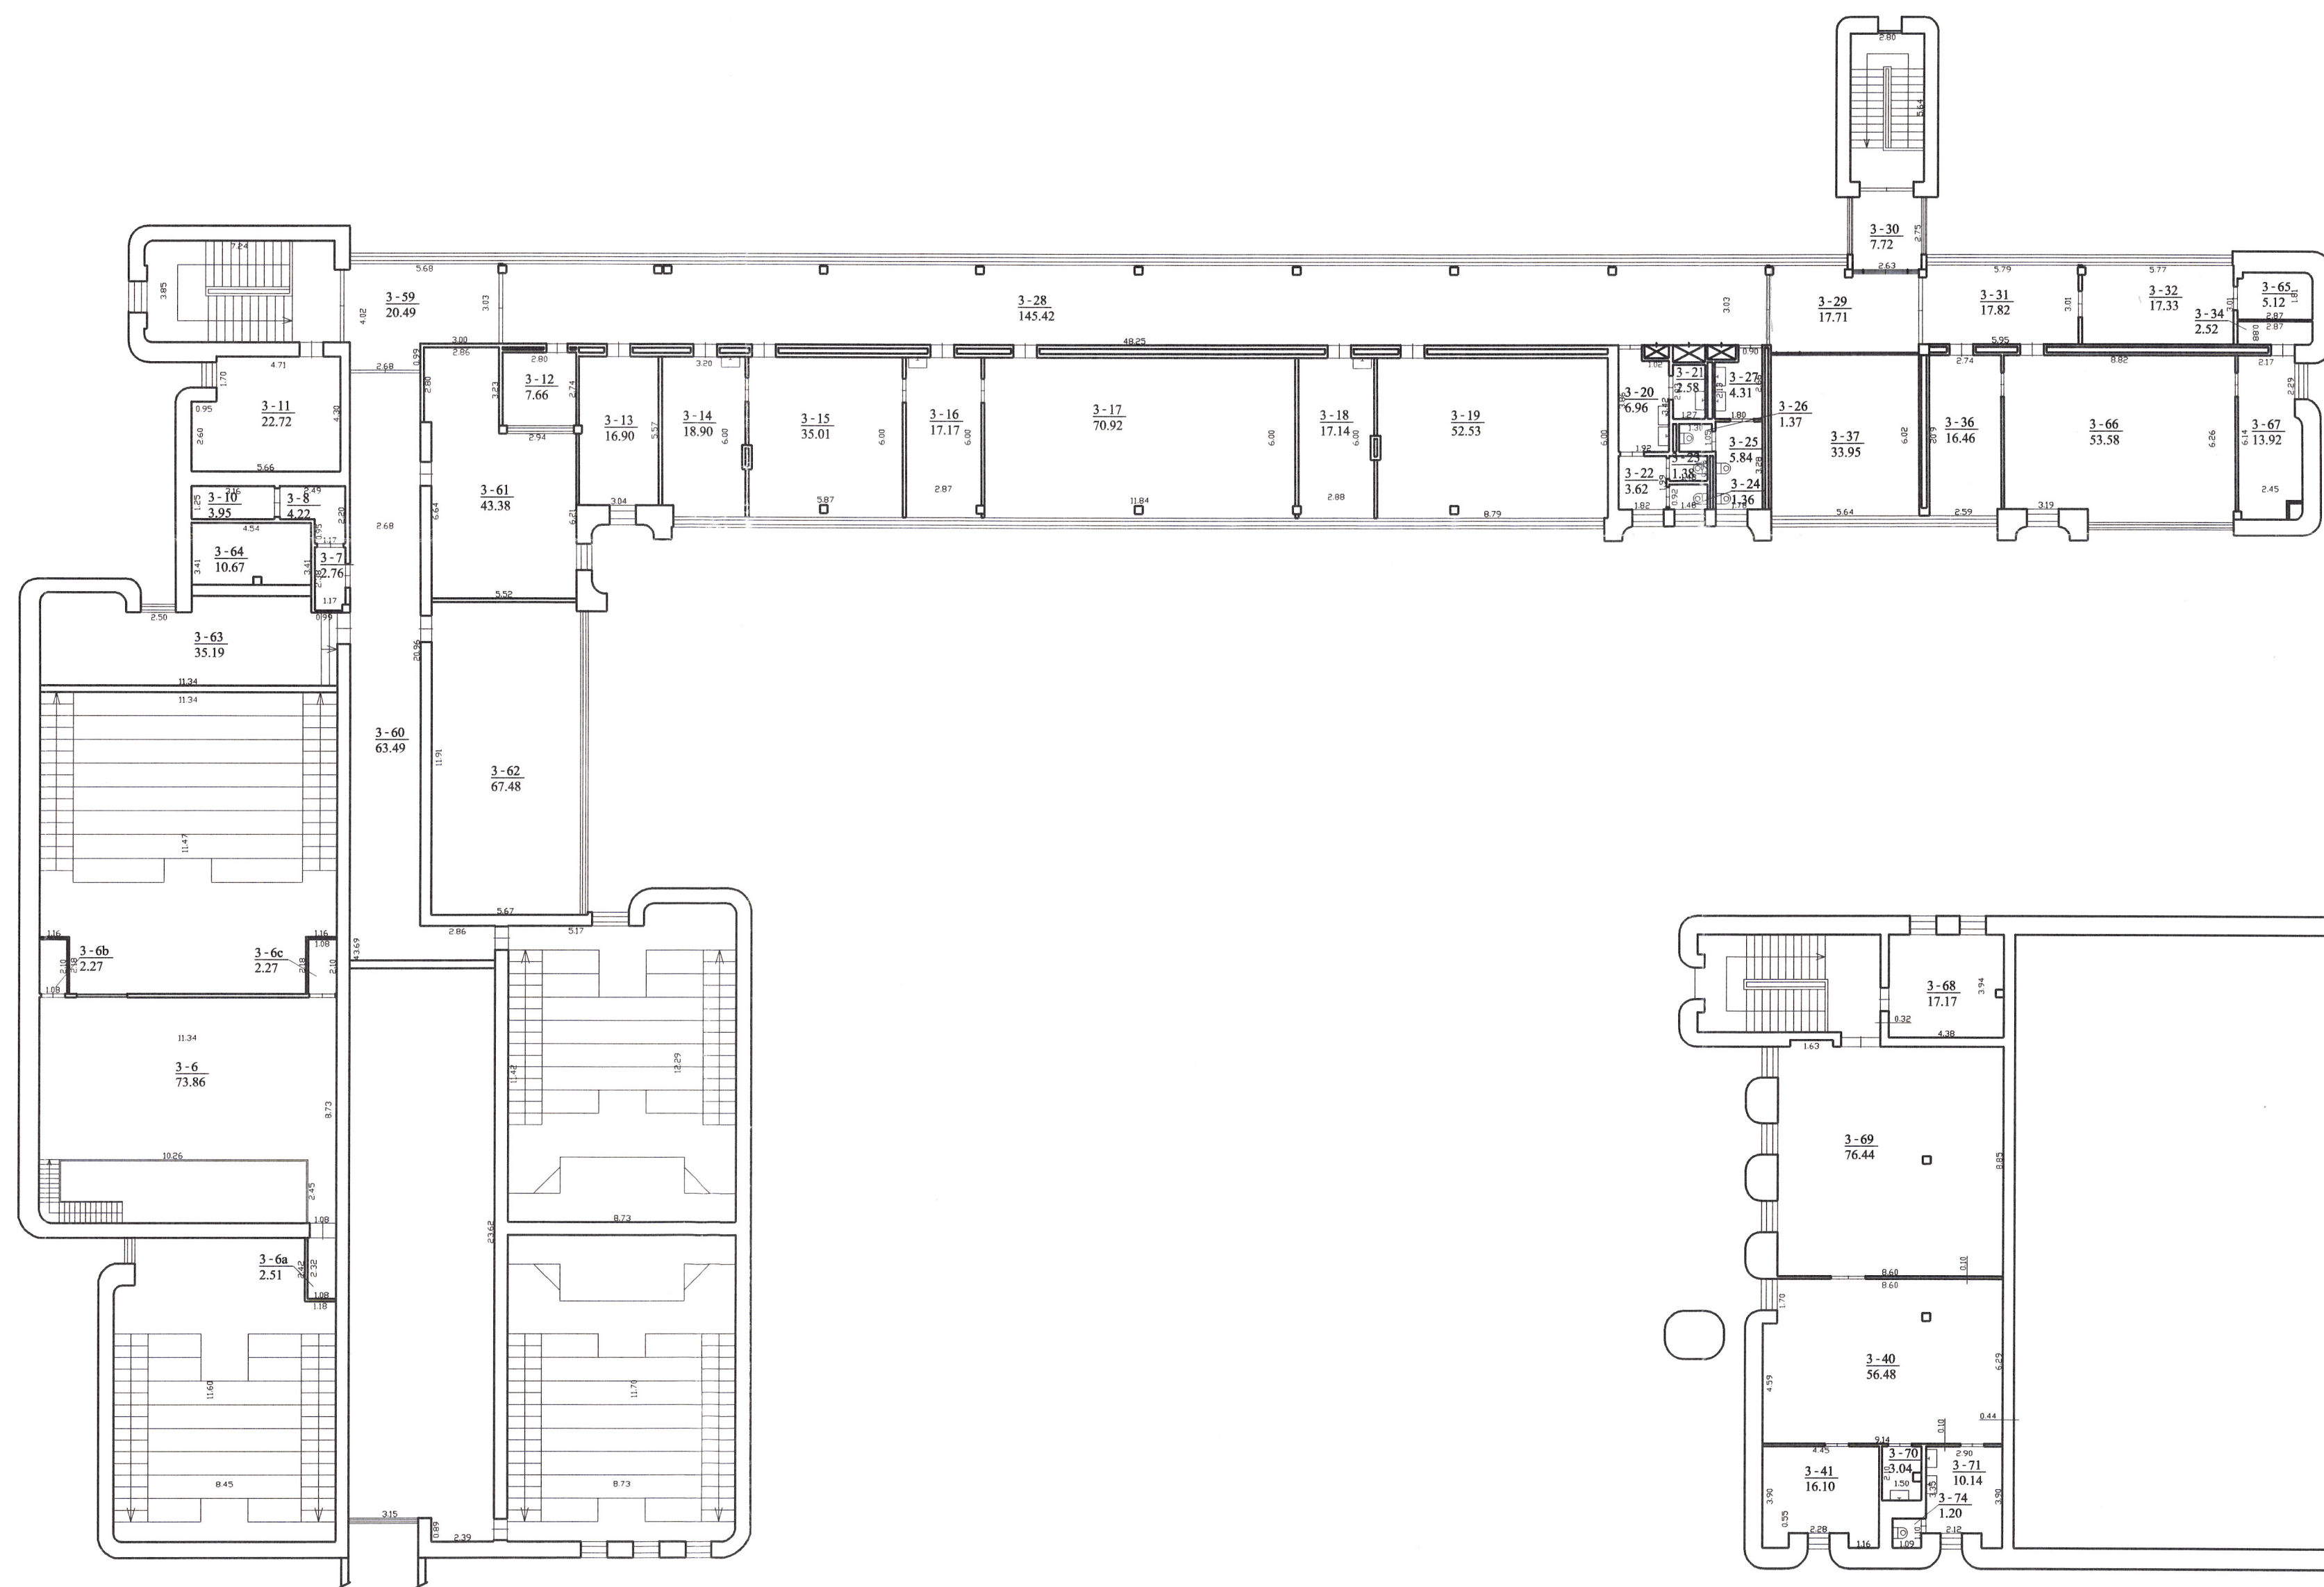

TREČIAS AUKŠTAS

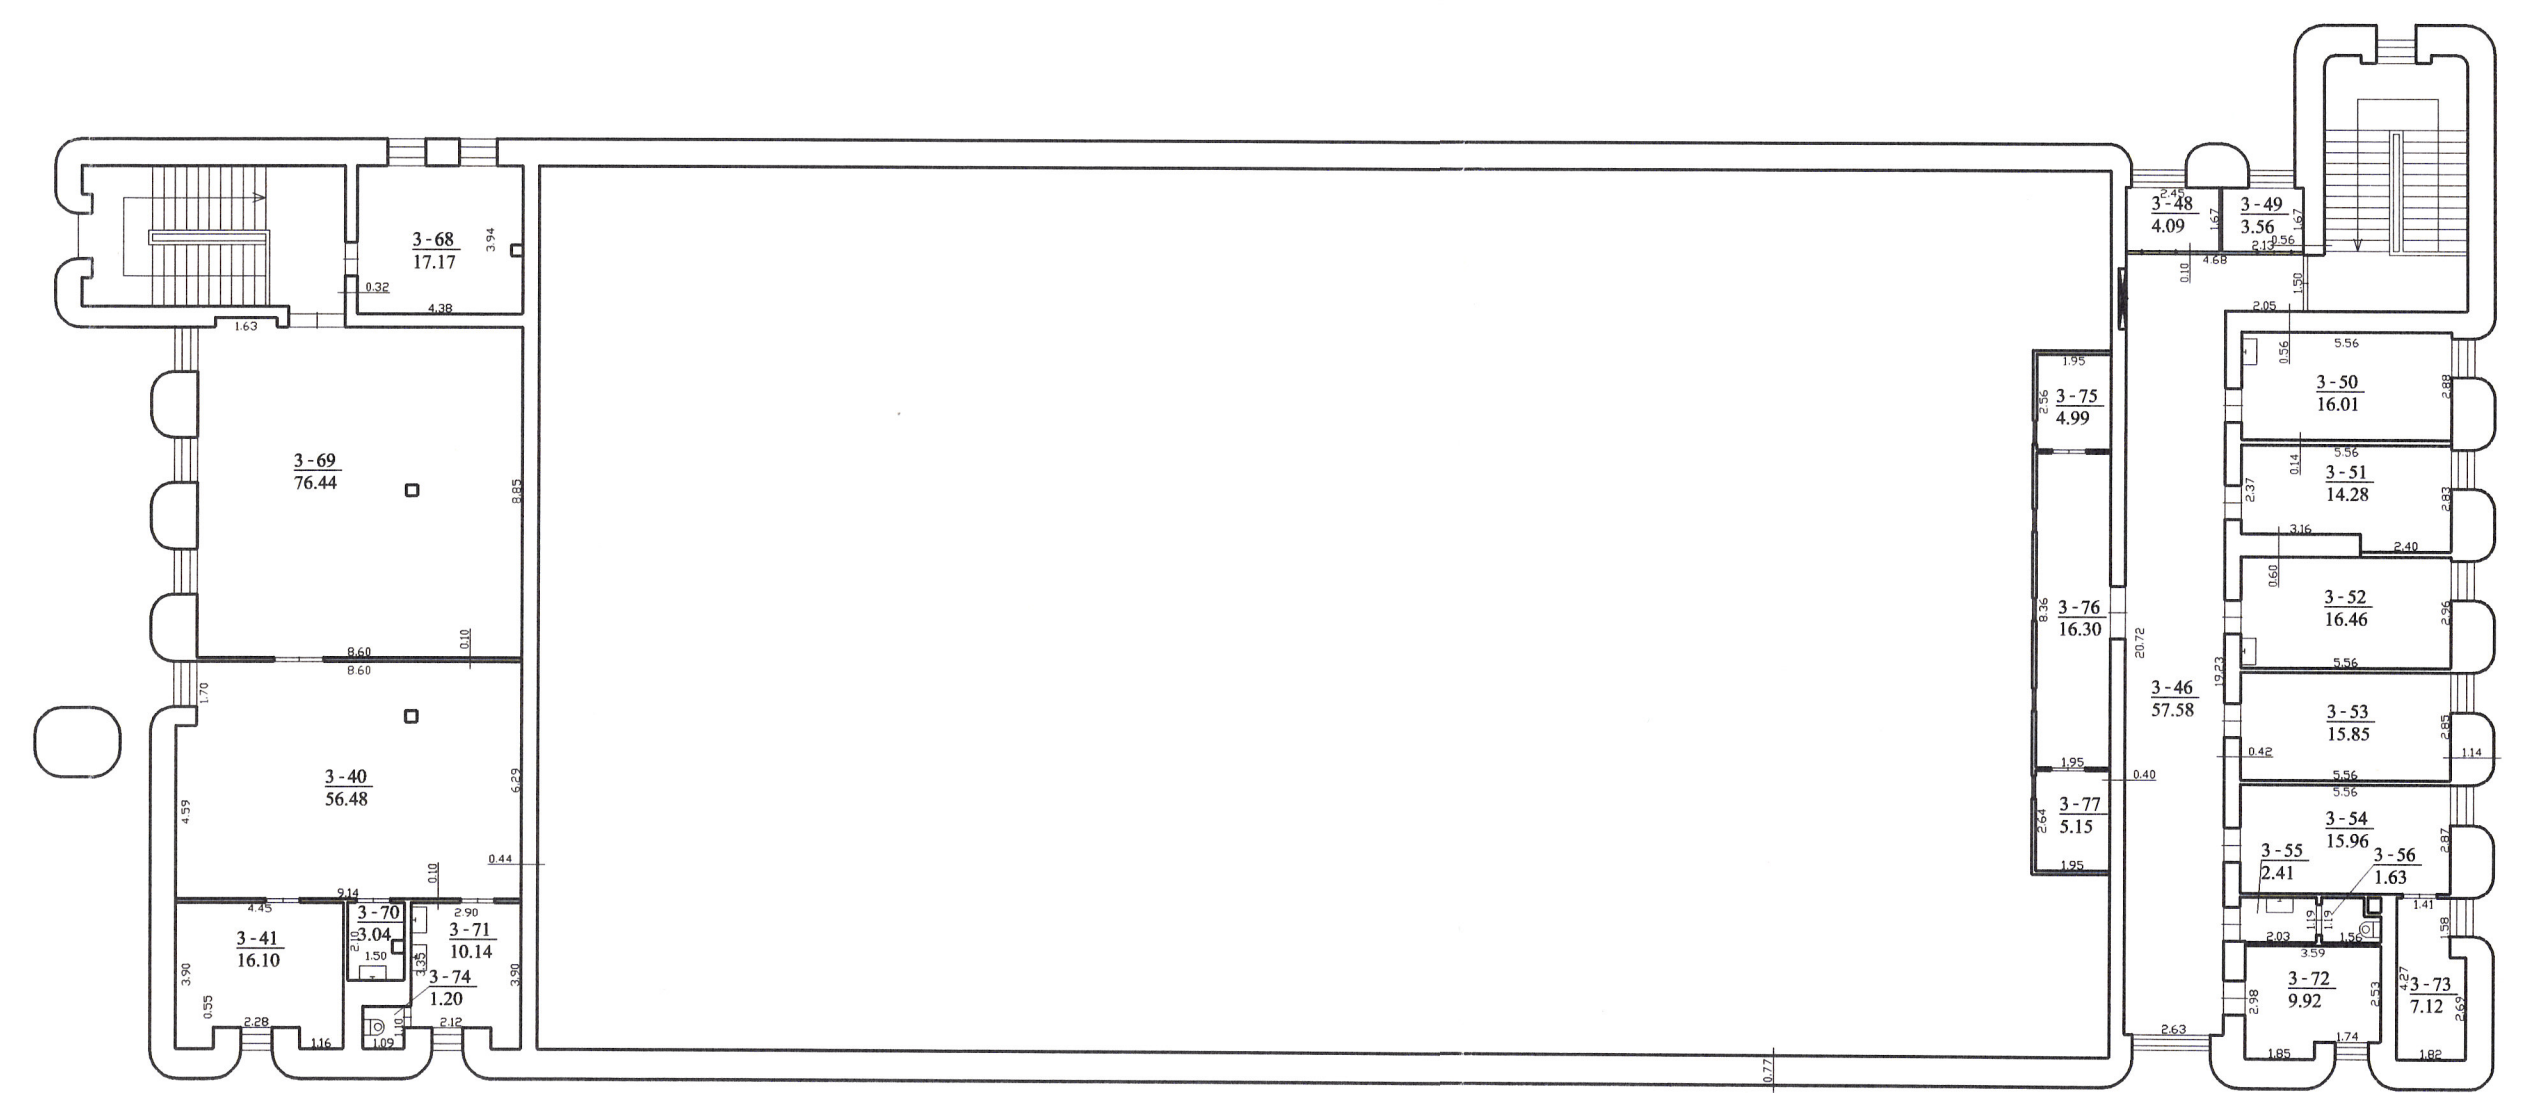

UAB KORPORACIJA "MATININKAI" VILNIAUS SKYRIUS Licencijos Nr. G-745-(180) Matininko kvalifikacijos nr. 2M-M-629			
Parcijos	V. pavardė	Pagal	Data
Matininkas	A. Šimaitis		2010.11.30
TREČIO AUKŠTO PLANAS			
Vilniaus m. sav.		M1:200	
Vilniaus m.			
Studentų g.39			
Sudarytas pagal 2010.11.30 kadastrinių matavimų duomenis		Pastato pažymėjimas plane: 2C3/p	



(įmonės pavadinimas)

PAGRINDINIO PASTATO, JO DALIŲ IR PRIESTATŲ KADASTRO DUOMENYS

2010.11.30 Nr. 13/627

(data)

Vilnius

(sudarymo vieta)

Adresas	Gatvė, Nr	Studentų	39
	Kaimas (miestelis)		
	Miestas	Vilniaus	
	Savivaldybė	Vilniaus m. sav.	

Pagrindinio pastato ir jo dalių kadastro duomenys

Kadastro duomenys	Kodas	Pagrindinis pastatas	Rūšys	
Duomenys užfiksuoti	X	2010.11.30	2010.11.30	
Pažymėjimas plane	X	2 C3/p	R	
Unikalus Nr.	X	109600346025	X	X
Paskirtis		Mokslo	X	X
Pavadinimas	X	Mokomasis-laboratorinis korpusas	X	X
Statybos pr.-pab. metai	X	1980-1980	1980-1980	
Rekonstrukcijos metai	X	2010-2010	2010-2010	
Baigtumas %	X	100	100	
Aukštų skaičius	X	3	X	X
Tūris m³	X	35331	8667	
Bendras plotas m²	X	6225,40	1956,76	
Pamatai		Gelžbetonis	X	X
Sienos		Plytos	Gelžbetonio blokai	
Perdangos		Gelžbetonis	Gelžbetonis	
Stogo konstrukcija		Sutapdintas	X	X
Stogo danga		Ruberoidas	X	X
Išorės apdaila		Tinkas, dažai	Tinkas, dažai	
Pertvaros		Plytos	Gelžbetonio blokai	
Grindys		Linoleumas	Monolitinės	
Langai		Plastikiniai	Plastikiniai	
Durys		Medinės	Medinės	
Vidaus apdaila		Dažai	Tinkas	
Šildymas		Centrinis šildym. iš centr. sist.		
Vandentiekis		Miesto vandentiekis		
Kanalizacija		Miesto kanalizacija		
Dujos		Nėra		
Karštas vanduo		Yra		
Elektra		Yra		
Viryklė		Nėra		
Vonia		Yra		
Vėdinimas		Vėdinimas		

Viso pastato	
Bendras plotas m²	8182,16
Baigtumas %	100
Užstatytas plotas m²	3703
Tūris m³	43998
Bruto plotas m²	12873
Centro koordinatės X / Y	6063049 / 581330

Matininkas
(pareigos)

(parašas)

Andrius Šimaitis
(vardas ir pavardė)

(īmonēs pavadinimas)

pažymėjimas plane

2010.11.30	Nr.
(data)	13/627

Vilnius

(sudarymo vieta)

Vilniaus m.sav., Vilniaus m., Studentų g. 39

(pagrindinio pastato, jo dalių ir priestatų adresas)

[illegible]

Andrius Šimaitis

(vardas ir pavardė)

(paraças)

A.V.

PAGRINDINIO PASTATO 2 C3/p VIDAUS PLOTŲ EKSPLIKACIJA

pažymėjimas plane

2010.11.30 Nr. 13/627
(data)

Vilnius

(sudarymo vieta)

Vilniaus apsk., Vilniaus m. sav., Vilniaus m., Studentų g. 39

(pagrindinio pastato, jo dalių ir priestatų adresas)

[illegible]

[illegible]

Matininkas
(pareigos)

Andrius Šimaitis
(vardas ir pavardė)





LIETUVOS RESPUBLIKOS KONKURENCIJOS TARYBA

Biudžetinė įstaiga, Jogailos g. 14, LT-01116 Vilnius, tel. (8 5) 262 7797, faks. (8 5) 212 6492, el. p. taryba@kt.gov.lt
Duomenys kaupiami ir saugomi Juridinių asmenų registre, kodas 188668192

Vilniaus kolegijai,
Saltoniškių g. 58-1, LT -08105
El. p. viko@viko.lt

2022-09- Nr. (2.30Mr-43) 6V-
Į 2022-09-15 Nr. V4-508

Kopija:
Lietuvos Respublikos švietimo,
mokslo ir sporto ministerijai
El. p. smmin@smsm.lt

DĖL SUTIKIMO PERDUOTI PATALPAS PANAUDOS PAGRINDAIS

Lietuvos Respublikos konkurencijos taryba, išnagrinėjusi 2022 m. rugsėjo 15 d. Vilniaus kolegijos raštu Nr. V4-508 pateiktus dokumentus ir Lietuvos Respublikos Vyriausybės nutarimo „Dėl nekilnojamojo turto perdavimo pagal panaudos sutartį“ projektą (toliau – Nutarimo projektas), pagal kompetenciją pastabų neturi.

Kartu atkreipiame dėmesį į tai, kad Nutarimo projekte yra redakcinis netikslumas – netiksliai nurodytas Lietuvos Respublikos švietimo, mokslo ir sporto ministro pareigų pavadinimas.

Tarybos narė

Medeina
Augustinavičienė

Daiva Stepanienė, tel. (+370) 646 65987, el. p. Daiva.Stepaniene@kt.gov.lt