



**VALSTYBĖS ĮMONĖ REGISTRŲ CENTRAS**  
**VILNIAUS FILIALAS**

**NEKILNOJAMOJO TURTO**  
**KADASTRINIŲ MATAVIMŲ**  
**BYLA**

**REGISTRO NR.: 44/1025033**

**NEKILNOJAMOJO TURTO OBJEKTAS: STATINIAI**

**ŽEMĖS SKLYPO KADASTRO NR.:**

**INVENTORINIS NUMERIS : 13/5703**

**ADRESAS : OLANDŲ G. 21A**  
**VILNIUS**



**VALSTYBĖS ĮMONĖS REGISTRŲ CENTRO  
VILNIAUS FILIALAS**

**NEKILNOJAMOJO TURTO OBJEKTO  
KADASTRINIŲ MATAVIMŲ BYLA**

**TOMAS**

Nekilnojamojo turto objektas:	<b>Statiniai</b>
Žemės sklypo kadastrinis Nr.:	
Bylos Nr.:	<b>13/5703</b>
Registro Nr.:	<b>44/1025033</b>
Adresas:	<b>Vilnius, Olandų g. Nr.21.</b>
Lapų skaičius:	<b>9</b>

## BYLOS VIDAUS APYRAŠAS


Eil. Nr.	Dokumento pavadinimas	Dokumento Nr.	Dokumento data	Bylos lapų numeriai	Pastabos
1	2	3	4	5	6
1	Planas		2007 12 21	1	
2	1C forma		2007 12 21	2-6	
3	2C forma		2007 12 21	7-9	

Vidaus apyrašo \_\_\_\_\_ 9 ( devyni ) \_\_\_\_\_ lapai  
(skaitmenimis ir žodžiais)

\_\_\_\_\_

matininkas

(pareigų pavadinimas)

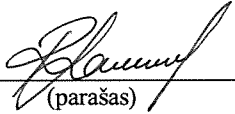

\_\_\_\_\_

(parašas)

\_\_\_\_\_

Rimas Laurinkus

(vardas, pavardė)

\_\_\_\_\_

2007 12 21

(data)

## Kitų statinių kadastro duomenys

Adresas Vilniaus m. sav. Vilniaus m. Olandų g. 21

Unikalus Nr. 4400-1463-2452

Pavadinimas Tvora

Pažymėjimas plane t1,t2,t3

Paskirtis Kiti statiniai

Kad. duomenų nustatymo 2007-12-21

Aprašymas

## Statinio duomenys

Statybos pradžios metai:	1975	Statybos pabaigos metai:	1975
Rekonstravimo pradžios metai:		Rekonstravimo pabaigos metai:	

## Statinio sudėtinių dalių kadastro duomenys

Pažymėjimas plane	Sudėtinė dalis		
t1	Tvora		
Statybos pradžios metai:	1975	Plotis: m.	
Statybos pabaigos metai:	1975	Plotas kv.m.	
Rekonstravimo pradžios metai:		Tūris: kub.m.	
Rekonstravimo pabaigos metai:		Gylis: m.	
Baigtumo procentas: %	100	Medžiaga:	Gelžbetonio plokštės
Aukštis: m.	2,5	Markė:	
Ilgis: m.	16	Kiekis:	
Skersmuo mm.			


Pažymėjimas plane	Sudėtinė dalis		
t2	Tvora		
Statybos pabaigos metai:	1975	Plotis: m.	
Plotas kv.m.		Tūris: kub.m.	
Gylis: m.		Baigtumo procentas: %	100
Medžiaga:	Gelžbetonio plokštės	Aukštis: m.	2,5
Markė:		Ilgis: m.	199,7
Kiekis:		Skersmuo mm.	

Pažymėjimas plane	Sudėtinė dalis		
t3	Tvora		
Statybos pabaigos metai:	1975	Plotis: m.	
Plotas kv.m.		Tūris: kub.m.	
Gylis: m.		Baigtumo procentas: %	100
Medžiaga:	Medinės lentos	Aukštis: m.	2,5
Markė:		Ilgis: m.	762,5
Kiekis:		Skersmuo mm.	



\* 1 0 0 3 7 6 0 8 1 7 \*

Matininkas  
**Rimas Laurinkus** *[Signature]*  
\_\_\_\_\_  
(pareigos, parašas, vardas, pavardė) matavimų skyriaus  
Kavės  
IV kadastrinio matavimų  
\_\_\_\_\_  
grupės vedantis  
(pareigos, parašas, vardas, pavardė)  
*[Signature]*  
**Jonaitis Algis Staškevičius**  
2008 01 11

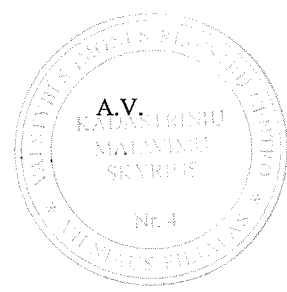

## Kitų statinių kadastro duomenys

Adresas Vilniaus m. sav. Vilniaus m. Olandų g. 21

Unikalus Nr. 4400-1463-2481

Pavadinimas Aikštelė

Pažymėjimas plane a1,a2,a3

Paskirtis Kiti statiniai

Kad. duomenų nustatymo 2007-12-21

Aprašymas

## Statinio duomenys


Statybos pradžios metai:	1936	Statybos pabaigos metai:	1970
Rekonstravimo pradžios metai:		Rekonstravimo pabaigos metai:	

## Statinio sudėtinių dalių kadastro duomenys

Pažymėjimas plane	Sudėtinė dalis		
a1	Aikštelė		
Statybos pradžios metai:	1970	Plotis: m.	
Statybos pabaigos metai:	1970	Plotas kv.m.	11194
Rekonstravimo pradžios metai:		Tūris: kub.m.	
Rekonstravimo pabaigos metai:		Gylis: m.	
Baigtumo procentas: %	100	Medžiaga:	Asfaltas
Aukštis: m.		Markė:	
Ilgis: m.		Kiekis:	
Skersmuo mm.			

Pažymėjimas plane	Sudėtinė dalis		
a2	Aikštelė		
Statybos pabaigos metai:	1970	Plotis: m.	
Plotas kv.m.	267	Tūris: kub.m.	
Gylis: m.		Baigtumo procentas: %	100
Medžiaga:	Betono plokštės	Aukštis: m.	
Markė:		Ilgis: m.	
Kiekis:		Skersmuo mm.	

Pažymėjimas plane	Sudėtinė dalis		
a3	Aikštelė		
Statybos pabaigos metai:	1936	Plotis: m.	
Plotas kv.m.	2128	Tūris: kub.m.	
Gylis: m.		Baigtumo procentas: %	100
Medžiaga:	Akmens grindys	Aukštis: m.	
Markė:		Ilgis: m.	
Kiekis:		Skersmuo mm.	

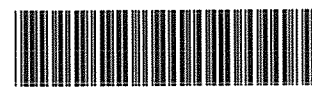

\* 1 0 0 3 7 6 2 3 2 6 \*

Parengė

Matininkas

**Rimas Laurinkus**




Tikrino

(pareigos, parašas, vardas, pavardė) IV kadastrinių matavimų skyriaus

**Algis Staskevičius**

(pareigos, parašas, vardas, pavardė)

2008 01 11

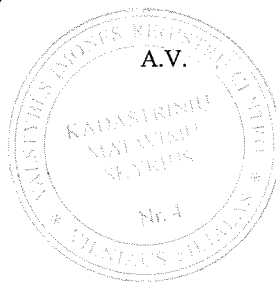

# Kitų statinių kadastro duomenys

Adresas Vilniaus m. sav. Vilniaus m. Olandų g. 21

Unikalus Nr. 4400-1474-3016

Pavadinimas Estakada

Pažymėjimas plane e1

Paskirtis Kiti statiniai

Kad. duomenų nustatymo

2007-12-21

Aprašymas

## Statinio duomenys

Statybos pradžios metai:	1975	Statybos pabaigos metai:	1975
Rekonstravimo pradžios metai:		Rekonstravimo pabaigos metai:	

## Statinio sudėtinių dalių kadastro duomenys

Pažymėjimas plane	Sudėtinė dalis		
e1	Estakada +		
Statybos pradžios metai:	1975	Plotis: m.	2,65
Statybos pabaigos metai:	1975	Plotas kv.m.	
Rekonstravimo pradžios metai:		Tūris: kub.m.	
Rekonstravimo pabaigos metai:		Gylis: m.	
Baigtumo procentas: %	100	Medžiaga:	Metalas
Aukštis: m.	1,5	Markė:	
Ilgis: m.	5,24	Kiekis:	
Skersmuo mm.			

Matininkas

*Rimas Laurinkus*

Parengė

(pareigos, parašas, vardas, pavardė)

Tikrino

(pareigos, parašas, vardas, pavardė)


Kadastrinių matavimų skyriaus

IV kadastrinių matavimų

grupės vadovas

*Algis Staškevičius*

2008 09 11

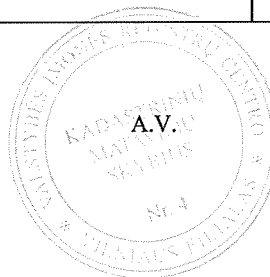

\* 1 0 0 3 7 6 2 8 1 3 \*



### Kitų statinių įkainojimas (perkainojimas)

Adresas Vilniaus m. sav. Vilniaus m. Olandų g. 21

Unikalus Nr. 4400-1463-2452

Pavadinimas	Vertės nustatymo data	Įkainojimas (I), Perkainojimas (P)	Kasmetinis vertės mažinimo koeficientas	Matavimo vienetas	Kiekis	Kainynas ir lentelė	Vieneto statybos vertė po indeksavimo, Lt	Atkūrimo kaštai (statybinė vertė), Lt	Nusidėvėjimas %	Atkuriamoji vertė, Lt	Vietovės pataisos koeficientas	Vidutinė rinkos vertė, Lt
1	2	3	4	5	6	7	8	9	10	11	12	13
Tvora t1	2007-12-21	I	2	m.	16	NTK2007-5.3.8	434	6940	64	2500	0.81	2020
Tvora t2	2007-12-21	I	2	m.	199,7	NTK2007-5.3.8	434	86700	64	31200	0.81	25300
Tvora t3	2007-12-21	I	5	m.	762,5	NTK2007-5.3.8	359	274000	75	68400	0.81	55400
<b>Viso</b>								<b>368000</b>		<b>102000</b>		<b>82700</b>

Parengė

Matininkas

*Rimas Laurinkus*

(pareigos, parafas, vardas, pavardė)


Tikrino

Kadastrinių matavimų skyriaus  
IV kadastrinių matavimų  
grupos vedojas

*Algis Staskevičius*

(pareigos, parafas, vardas, pavardė)

2008 01 11

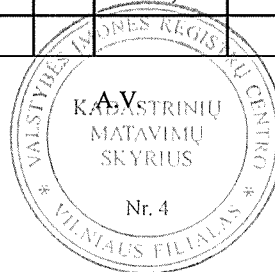

\* 1 0 0 3 7 6 1 2 5 0 \*

### Kitų statinių įkainojimas (perkainojimas)

Adresas Vilniaus m. sav. Vilniaus m. Olandų g. 21

Unikalus Nr. 4400-1463-2481

Pavadinimas	Vertės nustatymo data	Įkainojimas (I), Perkainojimas (P)	Kasmetinis vertės mažinimo koeficientas	Matavimo vienetas	Kiekis	Kainynas ir lentelė	Vieneto statybos vertė po indeksavimo, Lt	Atkūrimo kaštai (statybinė vertė), Lt	Nusidėvėjimas %	Atkuriamoji vertė, Lt	Vietovės pataisos koeficientas	Vidutinė rinkos vertė, Lt
1	2	3	4	5	6	7	8	9	10	11	12	13
Aikštelė a1	2007-12-21	I	3	kv.	11194	NTK2007-3.2.7	197	2205000	75	551000	0.81	447000
Aikštelė a2	2007-12-21	I	3	kv.	267	NTK2007-3.2.8	229	61100	75	15300	0.81	12400
Aikštelė a3	2007-12-21	I	3	kv.	2128	NTK2007-3.2.9	184	392000	75	97900	0.81	79300
<b>Viso</b>								<b>2658000</b>		<b>664000</b>		<b>539000</b>

Parengė

Matininkas

(pareigos, pareiškėjas, parašas, pavardė)

*Rimas Laurinkus*

A.V.

Tikrino

(pareigos, parašas, vardas, pavardė)

Kadastrinių matavimų skyriaus  
IV kadastrinių matavimų  
atliktas vertinimas

*Algis Staškevičius*

2008 01 11



\* 1 0 0 3 7 6 2 2 0 3 \*

## Kitų statinių įkainojimas (perkainojimas)

Adresas Vilniaus m. sav. Vilniaus m. Olandų g. 21


Unikalus Nr. 4400-1474-3016

Pavadinimas	Vertės nustatymo data	Įkainojimas (I), Perkainojimas (P)	Kasmetinis vertės mažinimo koeficientas	Matavimo vienetas	Kiekis	Kainynas ir lentelė	Vieneto statybos vertė po indeksavimo, Lt	Atkūrimo kaštai (statybinė vertė), Lt	Nusidėvėjimas %	Atkuriamoji vertė, Lt	Vietovės pataisos koeficientas	Vidutinė rinkos vertė, Lt
1	2	3	4	5	6	7	8	9	10	11	12	13
Estakada e1	2007-12-21	I	3	m.	5,24	NTK2007-3.3.2	4100	21500	75	5370	0.81	4350
<b>Viso</b>								<b>21500</b>		<b>5370</b>		<b>4350</b>


Parengė Matininkas  
Rimas Laurinkas  
(pareigos, parašas, vardas, pavardė)

Tikrino Jokūbas Algis Suckevičius  
(pareigos, parašas, vardas, pavardė)


2008 01 11

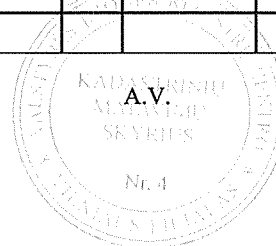



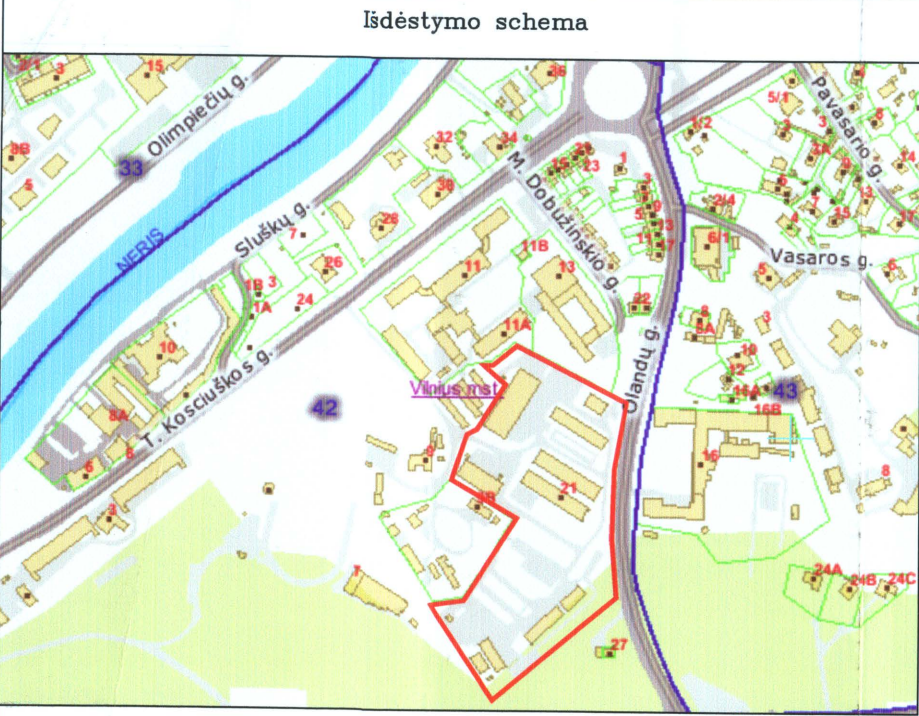

Nr.	x	y	Nr.	x	y	Nr.	x	y
1	6062375.82	584077.53	101	6062271.15	583963.57	201	6062289.81	584074.38
2	6062372.98	584082.70	102	6062255.10	583994.16	202	6062252.20	584071.01
3	6062364.48	584077.46	103	6062253.18	583996.54	203	6062244.13	584068.06
4	6062354.47	584071.15	104	6062223.71	584045.21	204	6062227.51	584053.56
5	6062353.16	584073.23	105	6062221.75	584046.62	205	6062228.13	584050.88
6	6062351.17	584077.70	106	6062217.28	584046.52	206	6062231.20	584049.25
7	6062344.78	584088.25	107	6062212.44	584044.10	207	6062235.93	584050.37
8	6062321.48	584083.89	108	6062206.36	584039.11	208	6062245.77	584056.23
9	6062294.61	584080.60	109	6062231.48	583999.67	209	6062255.04	584062.84
10	6062267.07	584078.91	110	6062232.49	583996.53	210	6062260.72	584065.38
11	6062252.76	584078.64	111	6062230.81	583994.03	211	6062270.06	584067.38
12	6062231.84	584078.78	112	6062234.13	583996.51	212	6062276.41	584069.81
13	6062213.60	584079.37	113	6062231.20	583984.27	213	6062276.01	584067.56
14	6062186.90	584081.65	114	6062227.66	583985.53	214	6062270.42	584064.23
15	6062168.80	584084.84	115	6062206.62	584014.67	215	6062306.66	584005.74
16	6062166.74	584082.66	116	6062197.85	584029.53	216	6062310.34	584006.64
17	6062158.45	584073.92	117	6062199.90	584032.26	217	6062316.16	584010.35
18	6062137.11	584047.64	118	6062199.15	584033.81	218	6062317.05	584008.93
19	6062106.60	584016.93	119	6062197.30	584034.62	219	6062308.60	584003.24
20	6062079.68	583992.33	120	6062182.20	584025.81	220	6062303.61	583999.81
21	6062077.02	583961.03	121	6062177.82	584020.70	221	6062301.50	584002.70
22	6062134.97	583907.74	122	6062176.97	584003.02	222	6062266.32	584059.72
23	6062145.75	583999.30	123	6062206.21	583989.09	223	6062263.00	584062.66
24	6062159.74	583983.00	124	6062216.94	583972.14	224	6062250.27	584056.27
25	6062167.94	583987.35	125	6062217.67	583970.20	225	6062248.24	584049.99
26	6062170.58	583887.28	126	6062203.76	583961.00	226	6062253.49	584051.02
27	6062174.53	583890.25	127	6062180.86	583943.23	227	6062288.33	583994.52
28	6062172.99	583910.50	128	6062174.06	583937.15	228	6062290.12	583991.58
29	6062177.79	583937.87	129	6062170.14	583928.75	229	6062286.94	583991.14
30	6062180.24	583940.83	130	6062168.88	583929.10	230	6062283.57	583997.72
31	6062220.81	583968.35	131	6062161.78	583917.72	231	6062281.22	583996.34
32	6062232.59	583974.29	132	6062151.18	583920.65	232	6062277.87	584001.64
33	6062253.33	583986.88	133	6062130.98	583936.72	233	6062275.00	583999.93
34	6062290.95	583927.34	134	6062133.15	583940.88	234	6062271.06	584006.54
35	6062298.10	583928.59	135	6062129.91	583942.82	235	6062267.09	584003.79
36	6062328.57	583937.58	136	6062133.48	583948.59	236	6062270.87	583997.46
37	6062335.41	583941.41	137	6062131.95	583949.49	237	6062275.18	583984.21
38	6062337.87	583950.70	138	6062142.27	583965.51	238	6062287.93	583995.48
39	6062376.33	583972.98	139	6062141.59	583967.50	239	6062284.87	584002.32
40	6062394.52	583957.47	140	6062133.48	583973.18	240	6062261.61	584007.53
41	6062395.77	583954.75	141	6062130.36	583969.06	241	6062256.24	584004.82
42	6062422.29	583987.84	142	6062119.76	583976.00	242	6062252.13	584012.22
43	6062421.66	583989.52	143	6062122.26	583979.62	243	6062235.64	584037.49
44	6062373.05	584094.56	144	6062127.76	583985.34	244	6062201.61	583964.52
45	6062371.49	584089.32	145	6062136.80	583977.71	245	6062164.60	584007.98
46	6062368.64	584085.56	146	6062130.14	583987.81	246	6062158.89	584001.12
47	6062364.10	584081.42	147	6062140.38	583979.84	247	6062160.85	583994.00
48	6062352.15	584078.58	148	6062147.38	583989.83	248	6062161.60	583994.46
49	6062348.31	584085.21	149	6062144.02	583993.11	249	6062192.44	583957.44
50	6062357.00	584088.81	150	6062137.66	583988.64	250	6062187.63	583952.93
51	6062361.18	584087.28	151	6062148.09	583996.35	251	6062157.00	583989.09
52	6062363.86	584088.27	152	6062148.39	583996.97	252	6062150.88	583982.92
53	6062365.93	584091.05	153	6062147.19	583999.92	253	6062180.79	583948.09
54	6062366.20	584092.74	154	6062143.52	583996.12	254	6062168.86	583939.18
55	6062351.64	584071.23	155	6062141.47	583998.06	255	6062165.57	583942.14
56	6062351.02	584087.21	156	6062169.98	584029.51	256	6062162.03	583937.90
57	6062353.97	584061.09	157	6062173.03	584033.21	257	6062160.30	583938.57
58	6062364.43	584042.33	158	6062189.27	584059.39	258	6062157.60	583935.76
59	6062384.58	584054.67	159	6062190.10	584051.42	259	6062158.33	583933.11
60	6062400.39	584023.21	160	6062192.05	584049.99	260	6062161.47	583930.73
61	6062386.91	584016.55	161	6062198.62	584060.22	261	6062161.64	583927.20
62	6062391.55	584015.52	162	6062211.30	584067.90	262	6062155.38	583931.80
63	6062401.39	584020.95	163	6062214.23	584061.96	263	6062154.96	583931.25
64	6062404.74	583998.99	164	6062199.49	584054.59	264	6062152.18	583933.55
65	6062407.06	583989.16	165	6062194.49	584044.59	265	6062149.18	583932.64
66	6062394.68	583973.95	166	6062198.12	584040.20	266	6062149.44	583929.25
67	6062390.75	583976.58	167	6062224.51	584057.68	267	6062158.15	583922.48
68	6062398.37	583986.80	168	6062242.15	584070.98	268	6062108.12	583982.71
69	6062399.58	583989.98	169	6062252.01	584074.48	269	6062129.13	584007.75
70	6062384.95	584013.40	170	6062299.23	584078.97	270	6062117.36	584016.86
71	6062336.85	583982.76	171	6062329.93	584082.84	271	6062096.35	583991.82
72	6062334.64	583986.61	172	6062333.03	584082.77	272	6062269.81	583980.96
73	6062328.43	583985.08	173	6062348.15	584077.87	273	6062271.74	583981.08
74	6062328.38	583996.07	174	6062350.14	584079.01	274	6062274.45	583978.40
75	6062335.05	584007.36	175	6062330.05	584078.00	275	6062277.91	583978.72
76	6062332.70	584009.72	176	6062335.57	584077.63	276	6062283.89	583981.72
77	6062327.19	584006.81	177	6062340.48	584071.33	277	6062306.77	583991.07
78	6062324.56	584004.83	178	6062362.75	584036.08	278	6062333.97	584016.98
79	6062317.05	583991.22	179	6062364.19	584033.08	279	6062336.21	584018.39
80	6062318.94	583977.64	180	6062364.63	584030.29	280	6062333.23	584022.70
81	6062329.75	583940.00	181	6062361.03	584023.70	281	6062330.99	584021.29
82	6062324.71	583953.88	182	6062358.00	584020.43			
83	6062316.55	583969.71	183	6062351.04	584017.58			
84	6062314.76	583967.08	184	6062342.61	584019.54			
85	6062320.82	583952.85	185	6062337.58	584017.14			
86	6062309.01	583942.74	186	6062332.53	584015.91			
87	6062301.87	583953.83	187	6062329.51	584016.87			
88	6062303.51	583954.68	188	6062326.14	584020.80			
89	6062302.05	583957.16	189	6062315.52	584037.34			
90	6062300.41	583956.11	190	6062309.05	584048.57			
91	6062290.51	583971.51	191	6062301.59	584066.00			
92	6062296.01	583975.03	192	6062302.82	584074.37			
93	6062293.11	583979.57	193	6062305.10	584075.85			
94	6062286.65	583977.55	194	6062315.93	583997.13			
95	6062285.37	583976.70	195	6062321.76	584006.94			
96	6062284.49	583978.03	196	6062323.96	584016.61			
97	6062273.18	583970.53	197	6062315.27	584031.09			
98	6062274.06	583969.20	198	6062308.05	584044.56			
99	6062272.47	583968.15	199	6062298.73	584063.16			
100	6062274.22	583965.44	200	6062294.13	584070.25			

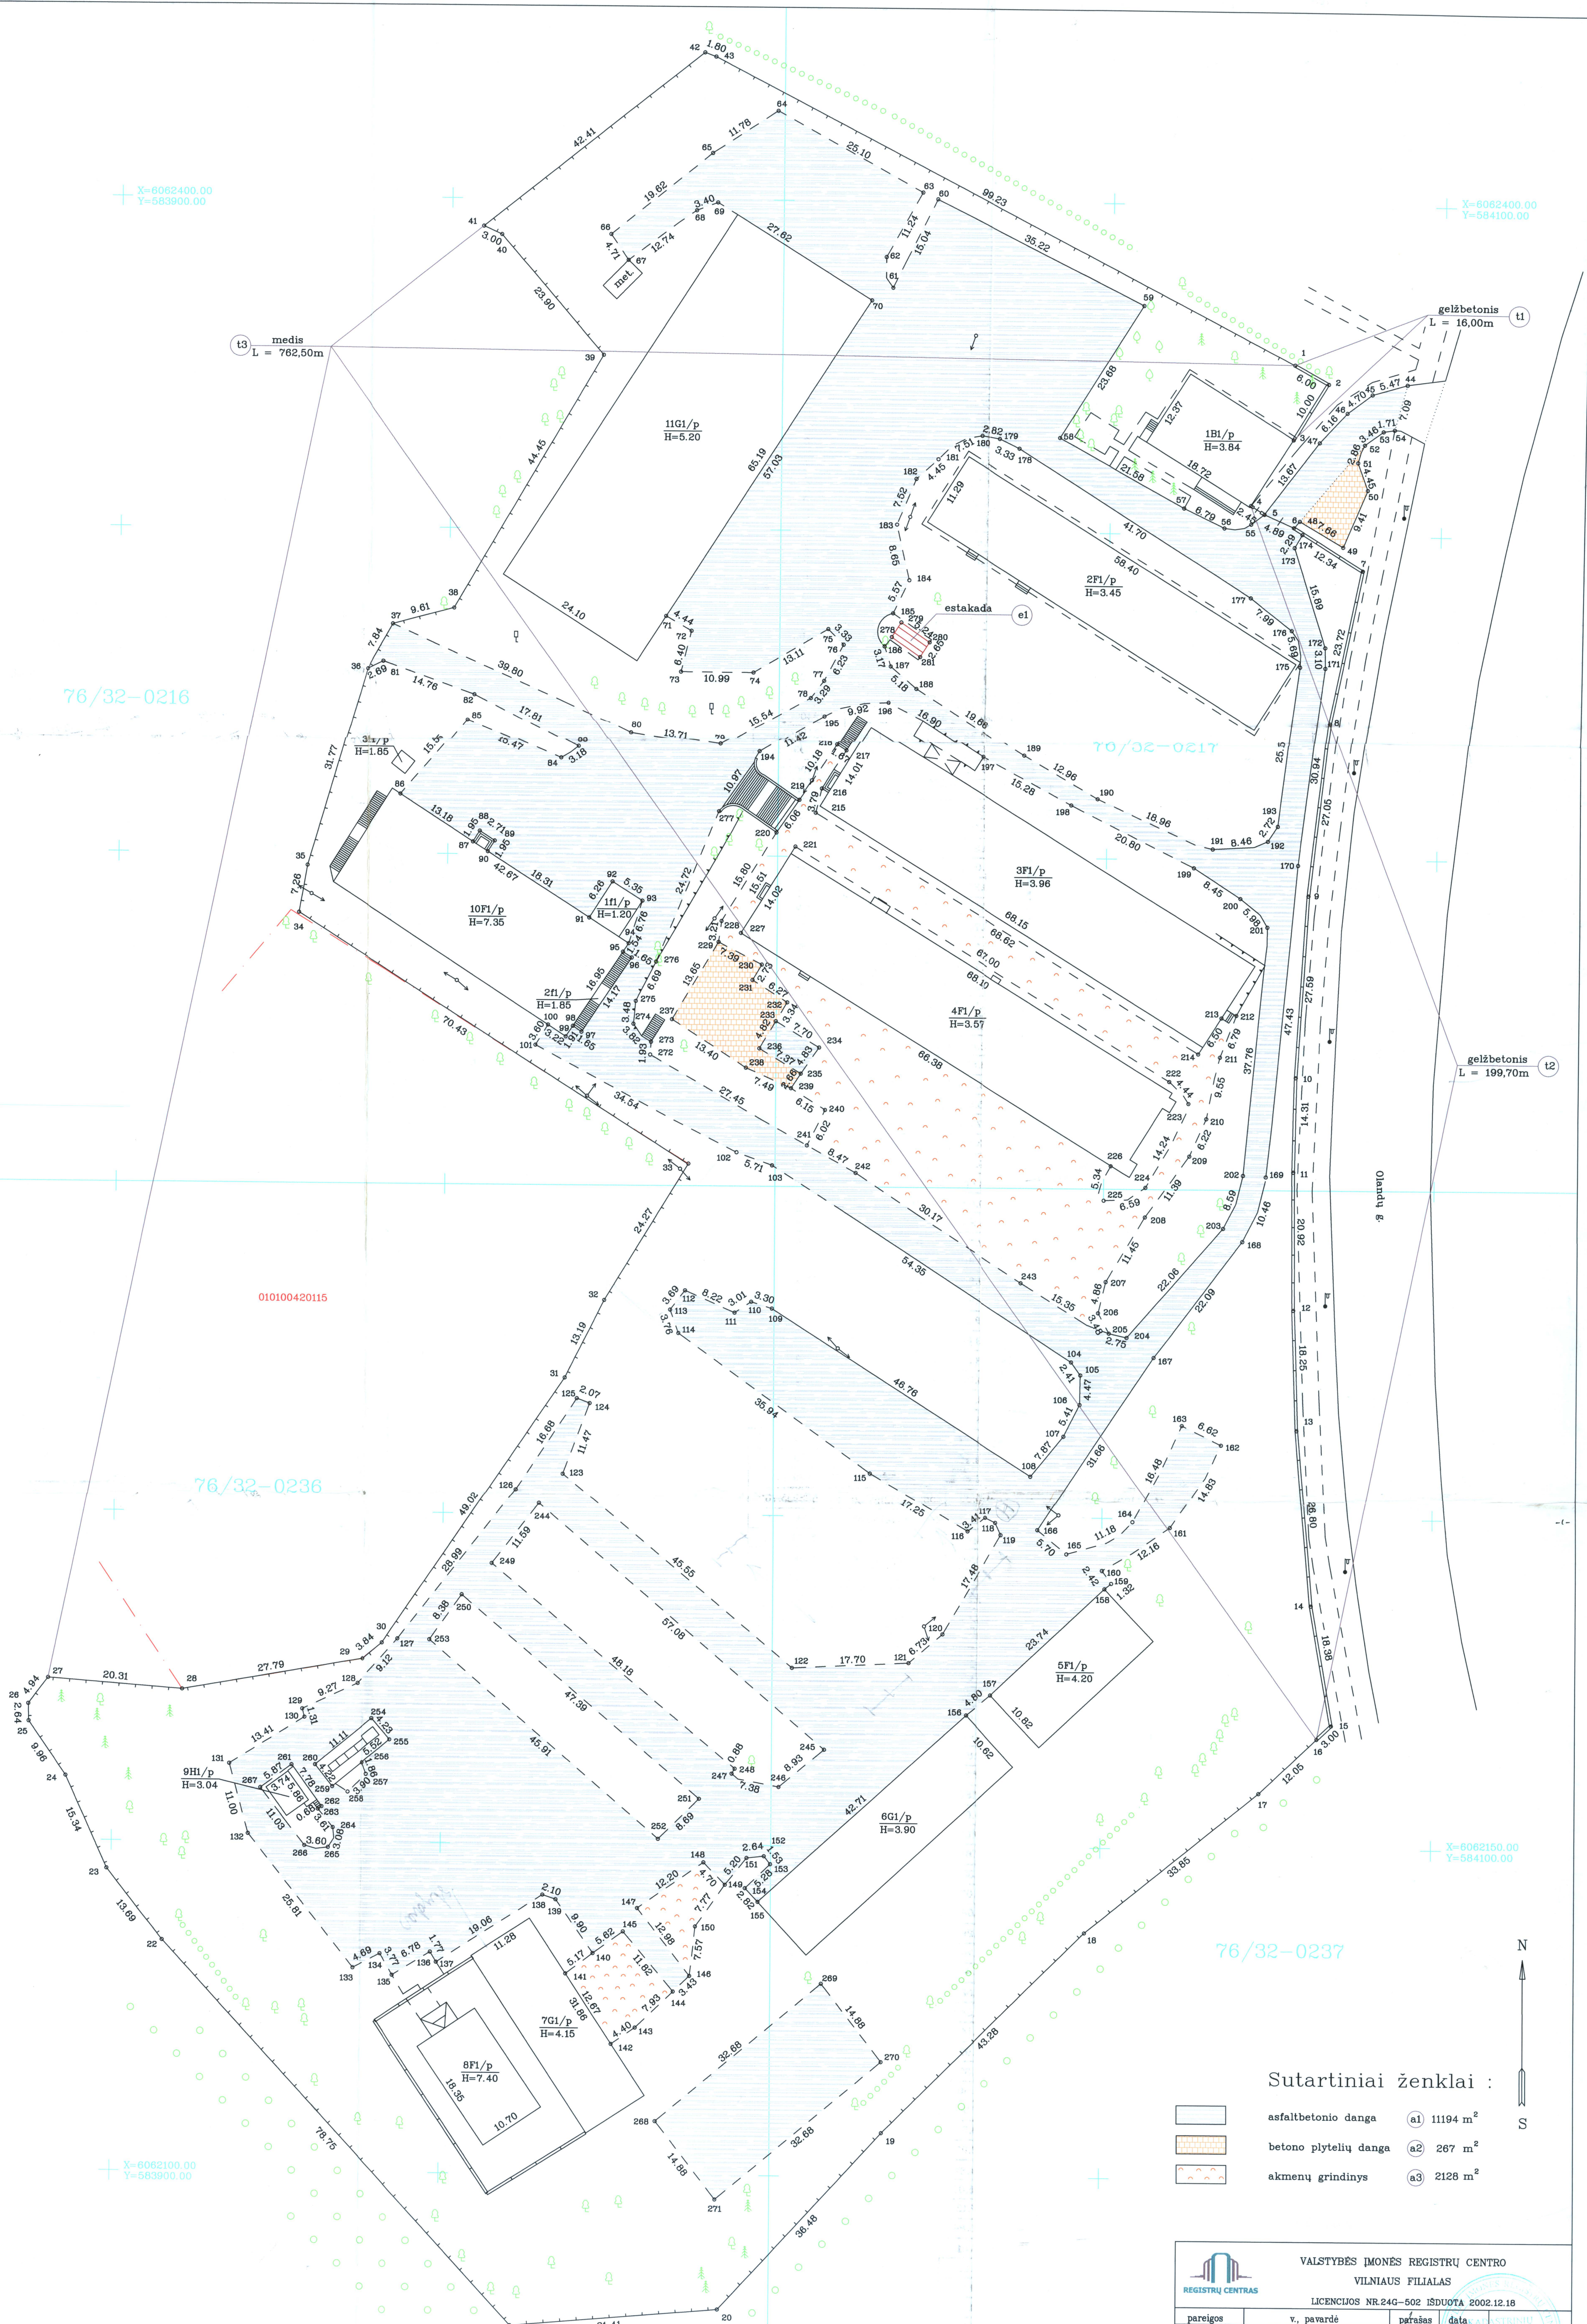

Sutartiniai ženklai :

- asfaltbetonio danga
- betono plytelių danga
- akmenų grindinys
- a1 11194 m<sup>2</sup>
- a2 267 m<sup>2</sup>
- a3 2128 m<sup>2</sup>

VALSTYBĖS ĮMONĖS REGISTRŲ CENTRO VILNIAUS FILIALAS	
LICENCIJOS NR.240-502 IŠDUOTA 2002.12.18	
pareigos	v. pavardė
Gr. vedėjas	Irina Jonaskienė
Matininkas	Rimas Laurinkus
2007-12-21	
Užankovas	
LK KASP Didžiosios kovos apygardos 8-oji rinktinė	
Tvora, aikštelės	
Olandų g., Nr.21.	
Koord. sistema	Mastelis
Vilniaus vietinė	1:500
Lapų skaičius	1