

Siūloma išbraukti 0,33 ha iš nusausintos žemės apskaitos

MELIORACIJOS STATINIŲ PROJEK TINĖ MEDŽIAGA
Maišiagalos k.v. projektas Nr. 4-8-9 1985 m.

- Sutartiniai ženklai
- Sklypo riba
 - Siūloma nurašyti žiotys
 - Siūloma nurašyti rinktuvus
 - Siūloma nurašyti melioracijos griovį
 - Siūloma išbraukti 4,32 ha iš nusausintos žemės apskaitos
 - Melioruota žemė
 - Grioviais nusausinta žemė

Siūloma išbraukti 2,32 ha iš nusausintos žemės apskaitos

Siūloma išbraukti 0,29 ha iš nusausintos žemės apskaitos

Siūloma išbraukti 0,29 ha iš nusausintos žemės apskaitos

Siūloma išbraukti 0,35 ha iš nusausintos žemės apskaitos


Siūloma išbraukti 0,05 ha iš nusausintos žemės apskaitos



Siūloma išbraukti 0,32 ha iš nusausintos žemės apskaitos

Siūloma išbraukti 0,09 ha iš nusausintos žemės apskaitos

Siūloma išbraukti 0,28 ha iš nusausintos žemės apskaitos

Vilniaus r., Maišiagaklos sen., Maišiagalos k.v., Kiemelių k.
žemės sklype: kad. Nr. 4147/0300:212, pagal:
1. Melioracijos įstatymo 3 str., 2 d. ir 7 str. 3 d.,
2. Vietos savivaldos įstatymo 7 str., 27 d.;
3. Turto disponavimo įstatymo 26 str. 1 d. 2 p., 7 p. ir 8 p.
4. LRV 2001-10-19 nutarimo Nr. 1250 7.1. p. ir 7.3. p.,
prašome pripažinti nereikalingu arba netinkamu (negalimu) naudoti valstybės turtą (melioracijos statinių) ir melioruotos žemės išbraukimą iš žemės ūkio paskirties melioruotos žemės apskaitos.

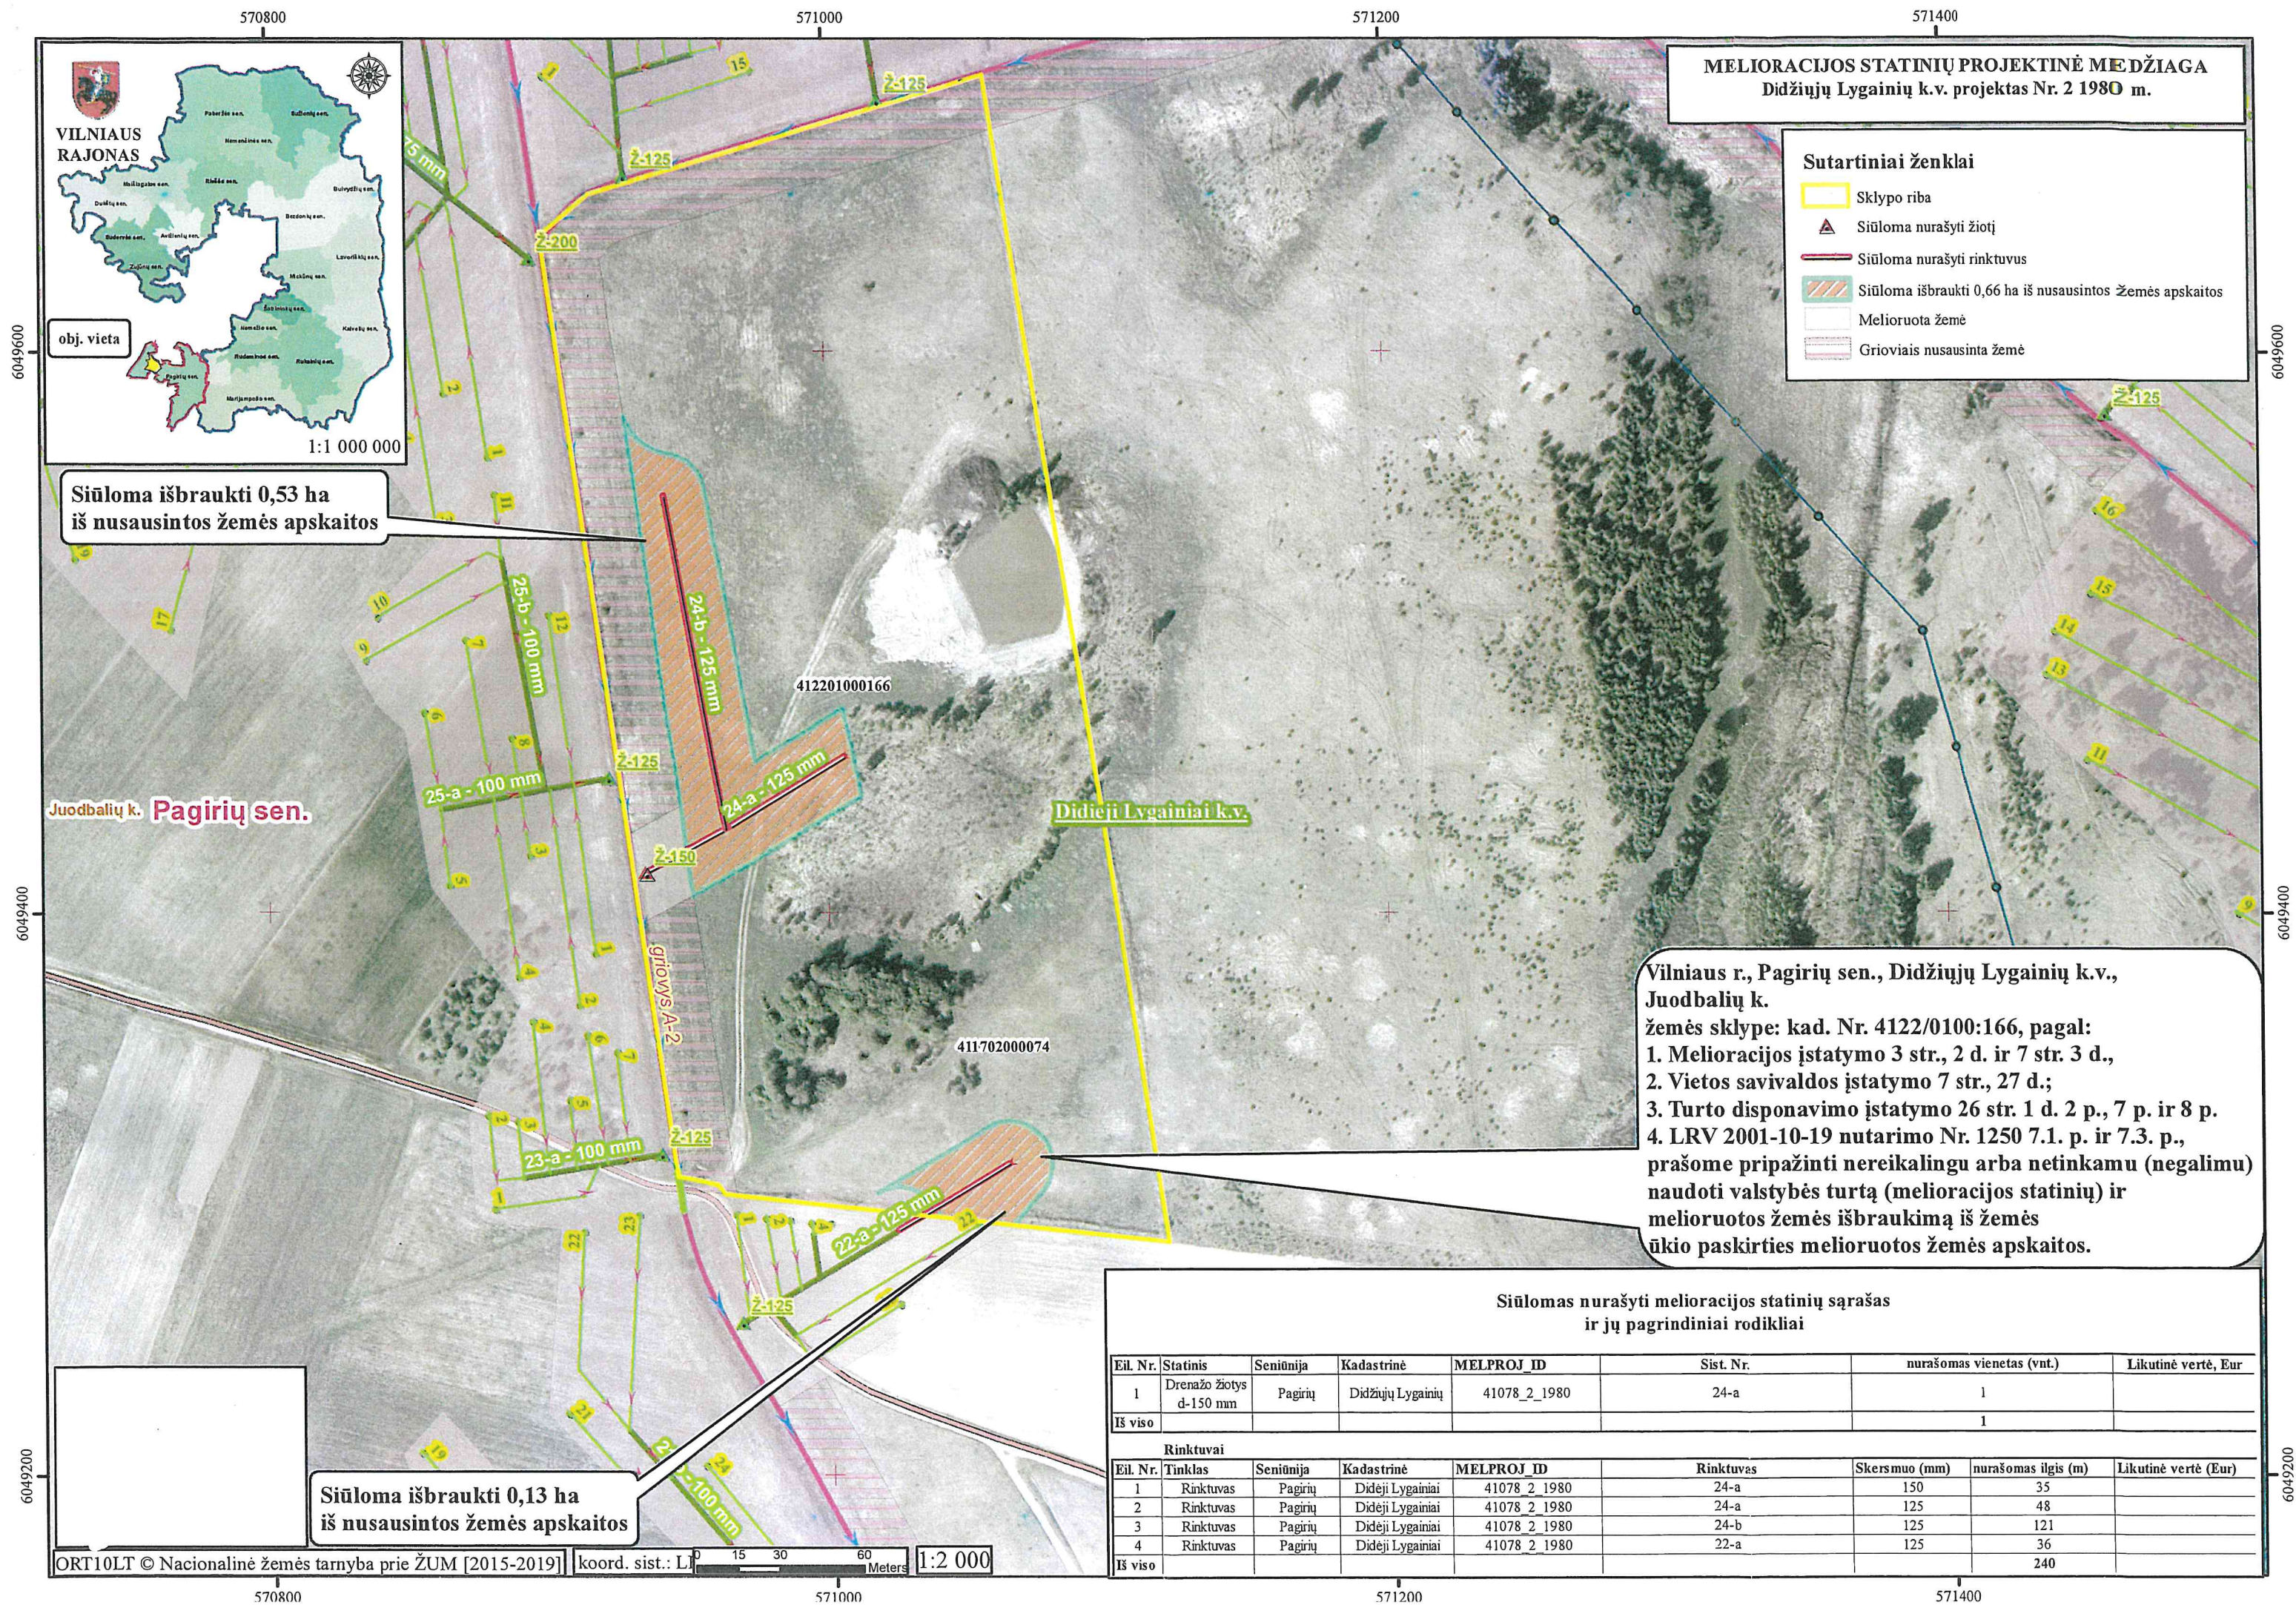

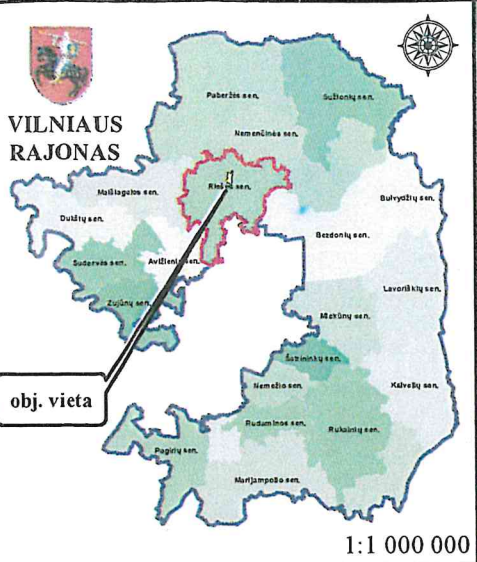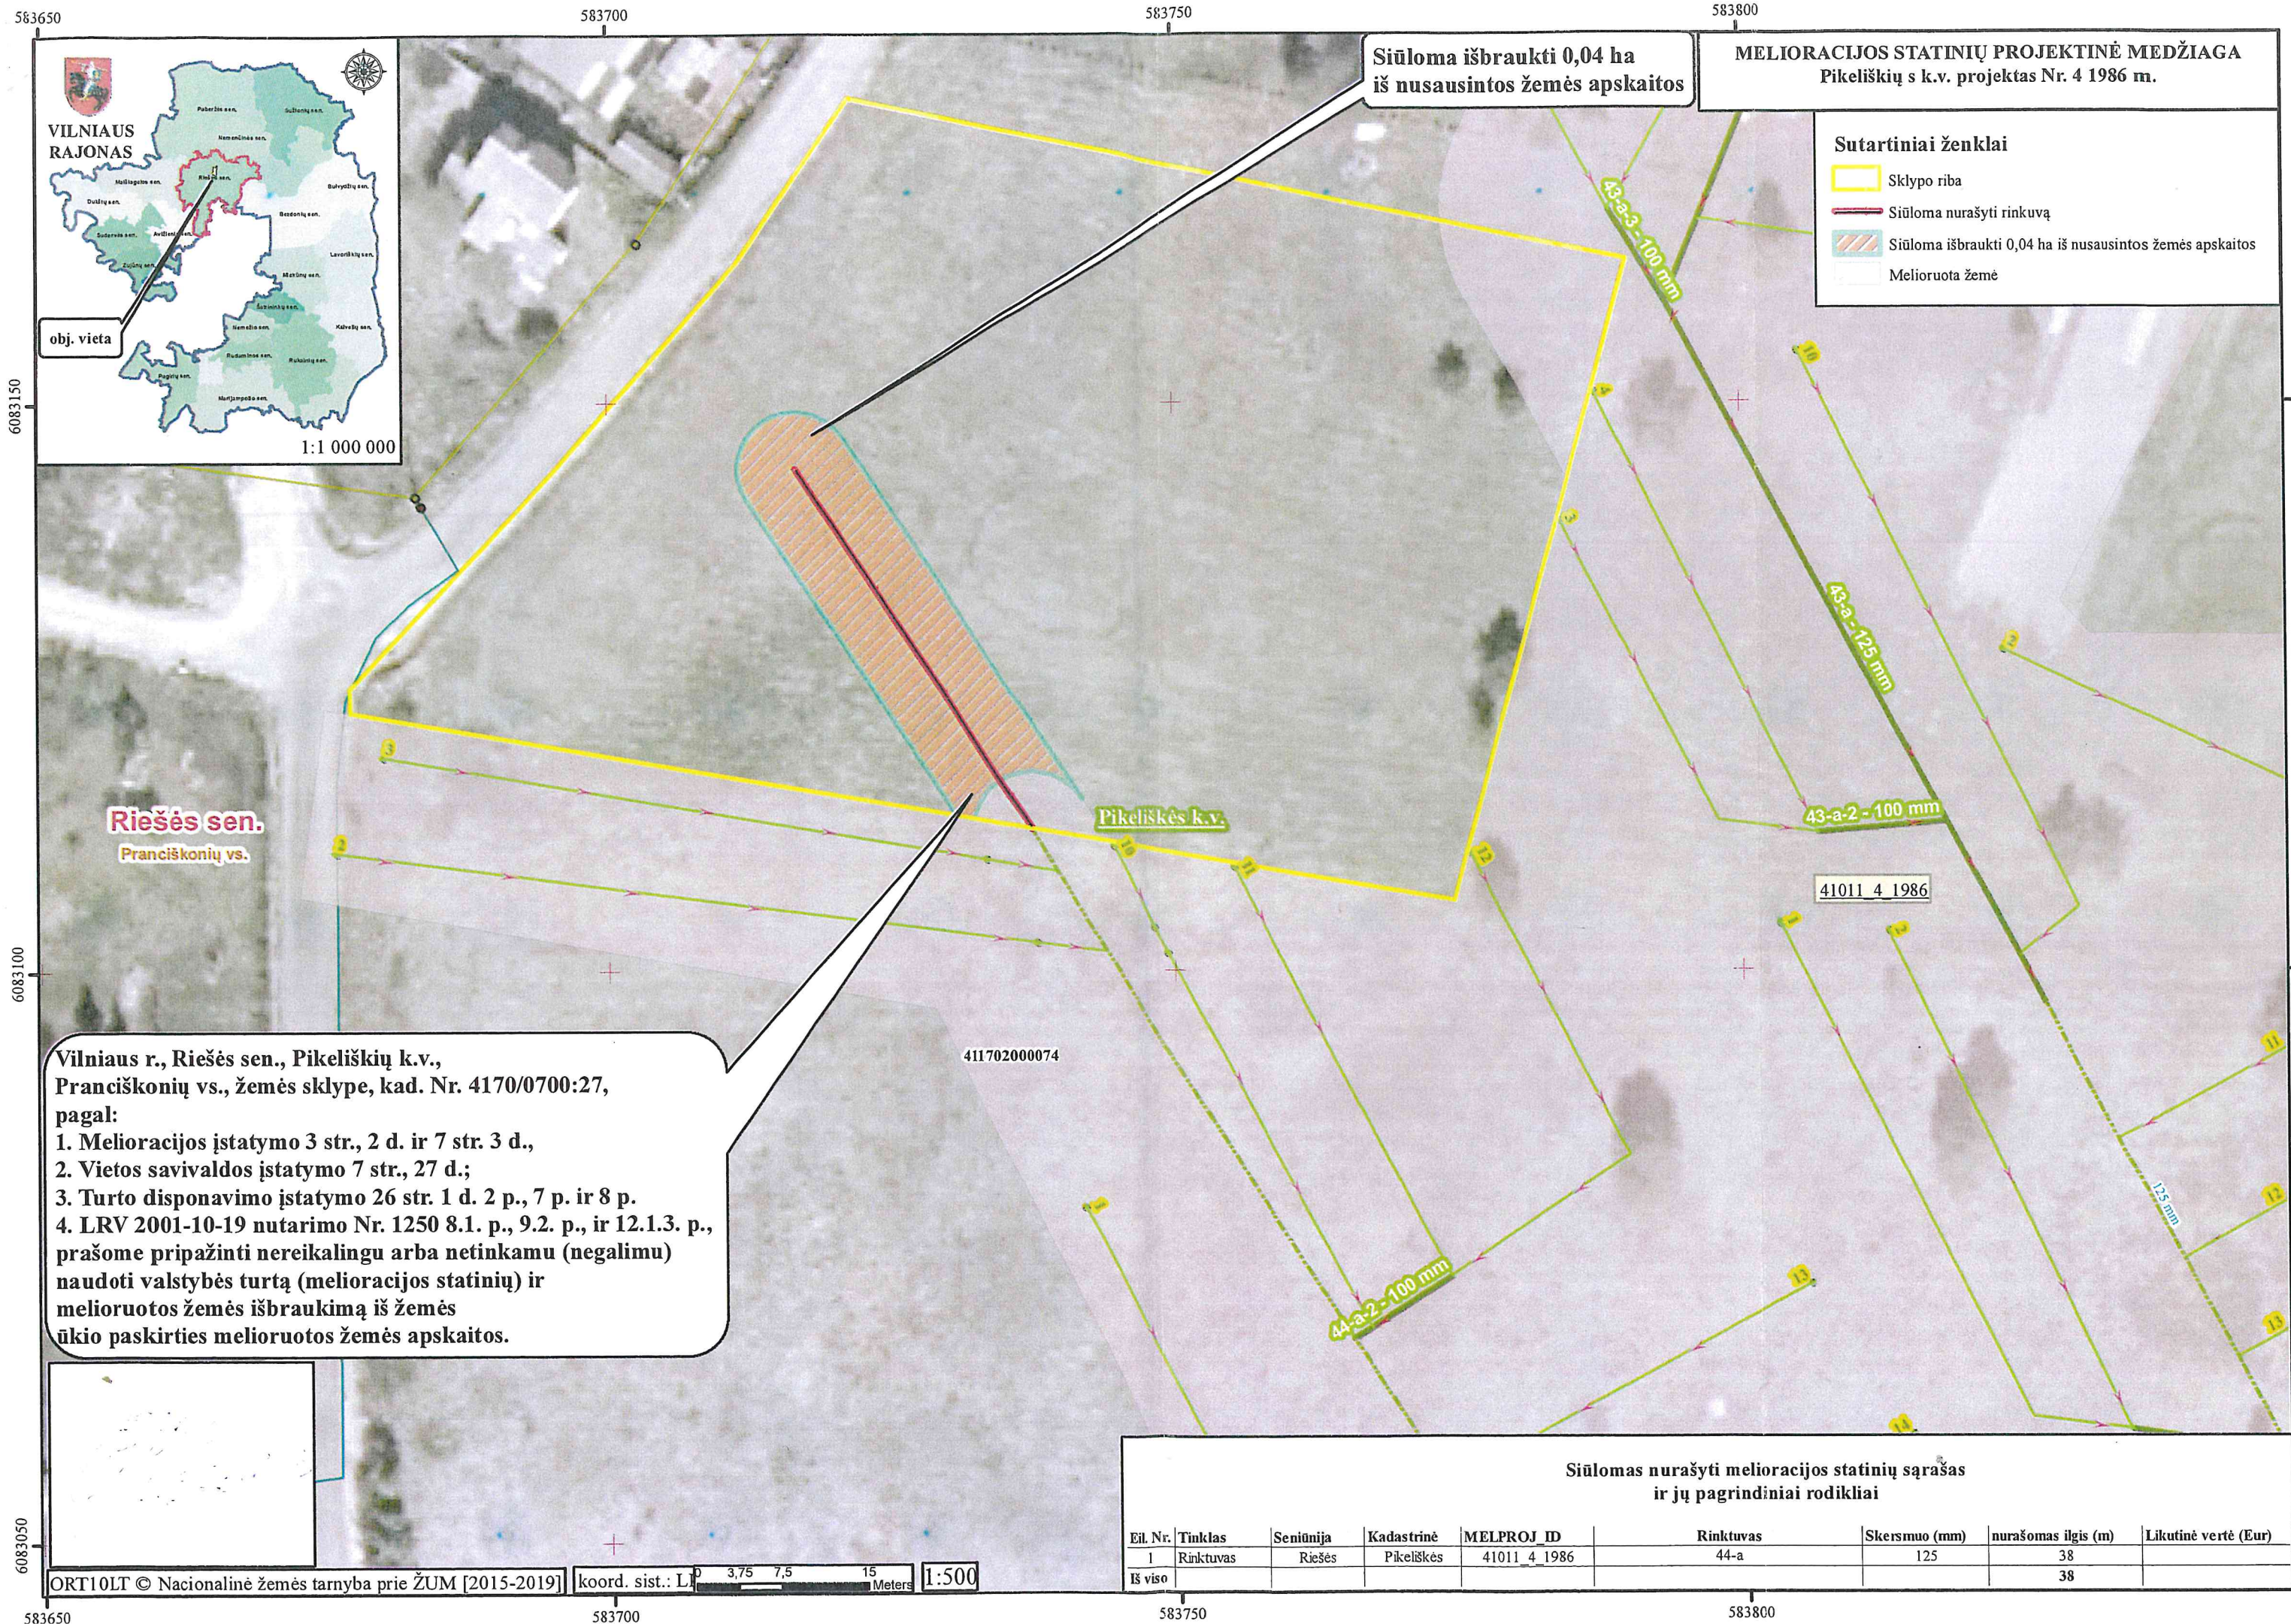

- Sutartiniai ženklai**
- Sklypo riba
 - Siūloma nurašyti rinkuvą
 - Siūloma išbraukti 0,04 ha iš nusaustos žemės apskaitos
 - Melioruota žemė

Vilniaus r., Riešės sen., Pikeliškių k.v.,
Pranciškonių vs., žemės sklype, kad. Nr. 4170/0700:27,
pagal:
1. Melioracijos įstatymo 3 str., 2 d. ir 7 str. 3 d.,
2. Vietos savivaldos įstatymo 7 str., 27 d.;
3. Turto disponavimo įstatymo 26 str. 1 d. 2 p., 7 p. ir 8 p.
4. LRV 2001-10-19 nutarimo Nr. 1250 8.1. p., 9.2. p., ir 12.1.3. p.,
prašome pripažinti nereikalingu arba netinkamu (negalimu)
naudoti valstybės turtą (melioracijos statinių) ir
melioruotos žemės išbraukimą iš žemės
ūkio paskirties melioruotos žemės apskaitos.

Siūlomas nurašyti melioracijos statinių sąrašas ir jų pagrindiniai rodikliai								
Eil. Nr.	Tinklas	Seniūnija	Kadastrinė	MELPROJ_ID	Rinktuvas	Skersmuo (mm)	nurašomas ilgis (m)	Likutinė vertė (Eur)
1	Rinktuvas	Riešės	Pikeliškės	41011_4_1986	44-a	125	38	
Iš viso							38	