

UAB "Geopagrindas"

## NEKILNOJAMOJO DAIKTO KADASTRINIŲ MATAVIMŲ BYLA

Tomas: 1

Nekilnojamojo turto objektas: **Inžinerinis statinys**

Registro Nr.: **81/16379 (Žemės sklypas su statiniais)**

Adresas: **Ukmergės r. sav. Ukmergės m. Kauno g. 61**

Lapų skaičius: 14



**SUDERINTA**

Valstybės įmonė Registrų centras

Elektroniniu parašu pasirašė: [Redacted]

Pareigos: Vyresnioji kadastro specialistė

Laiko žyma: 2024-04-24 07:35:12

Tomo Nr. 1  
Registro 81/16379

BYLOS TOMO VIDAUS APYRAŠAS

Eil. Nr.	Dokumento pavadinimas	Dokumento		Lapų skaič.	Bylos lapų numeriai	Pastabos
		Nr.	Data			
1	Statinio planas "STATINIŲ IŠDĖSTYMO PLANAS"		2024-04-25	1	1	
2	KOORDINAČIŲ ŽINIARAŠTIS KZ		2024-04-25	1	2	
3	KITŲ INŽINERINIŲ STATINIŲ IR JŲ DALIŲ KADASTRO DUOMENYS 1P FORMA		2024-04-25	10	3-12	
4	KITŲ INŽINERINIŲ STATINIŲ IR JŲ DALIŲ VERČIŲ NUSTATYMAS 2P FORMA		2024-04-25	1	13	


Vidaus apyrašo lapų 13

Matininkas [redacted]

IŠDĖSTYMO PLANAS

M1:500

8170/0013:35

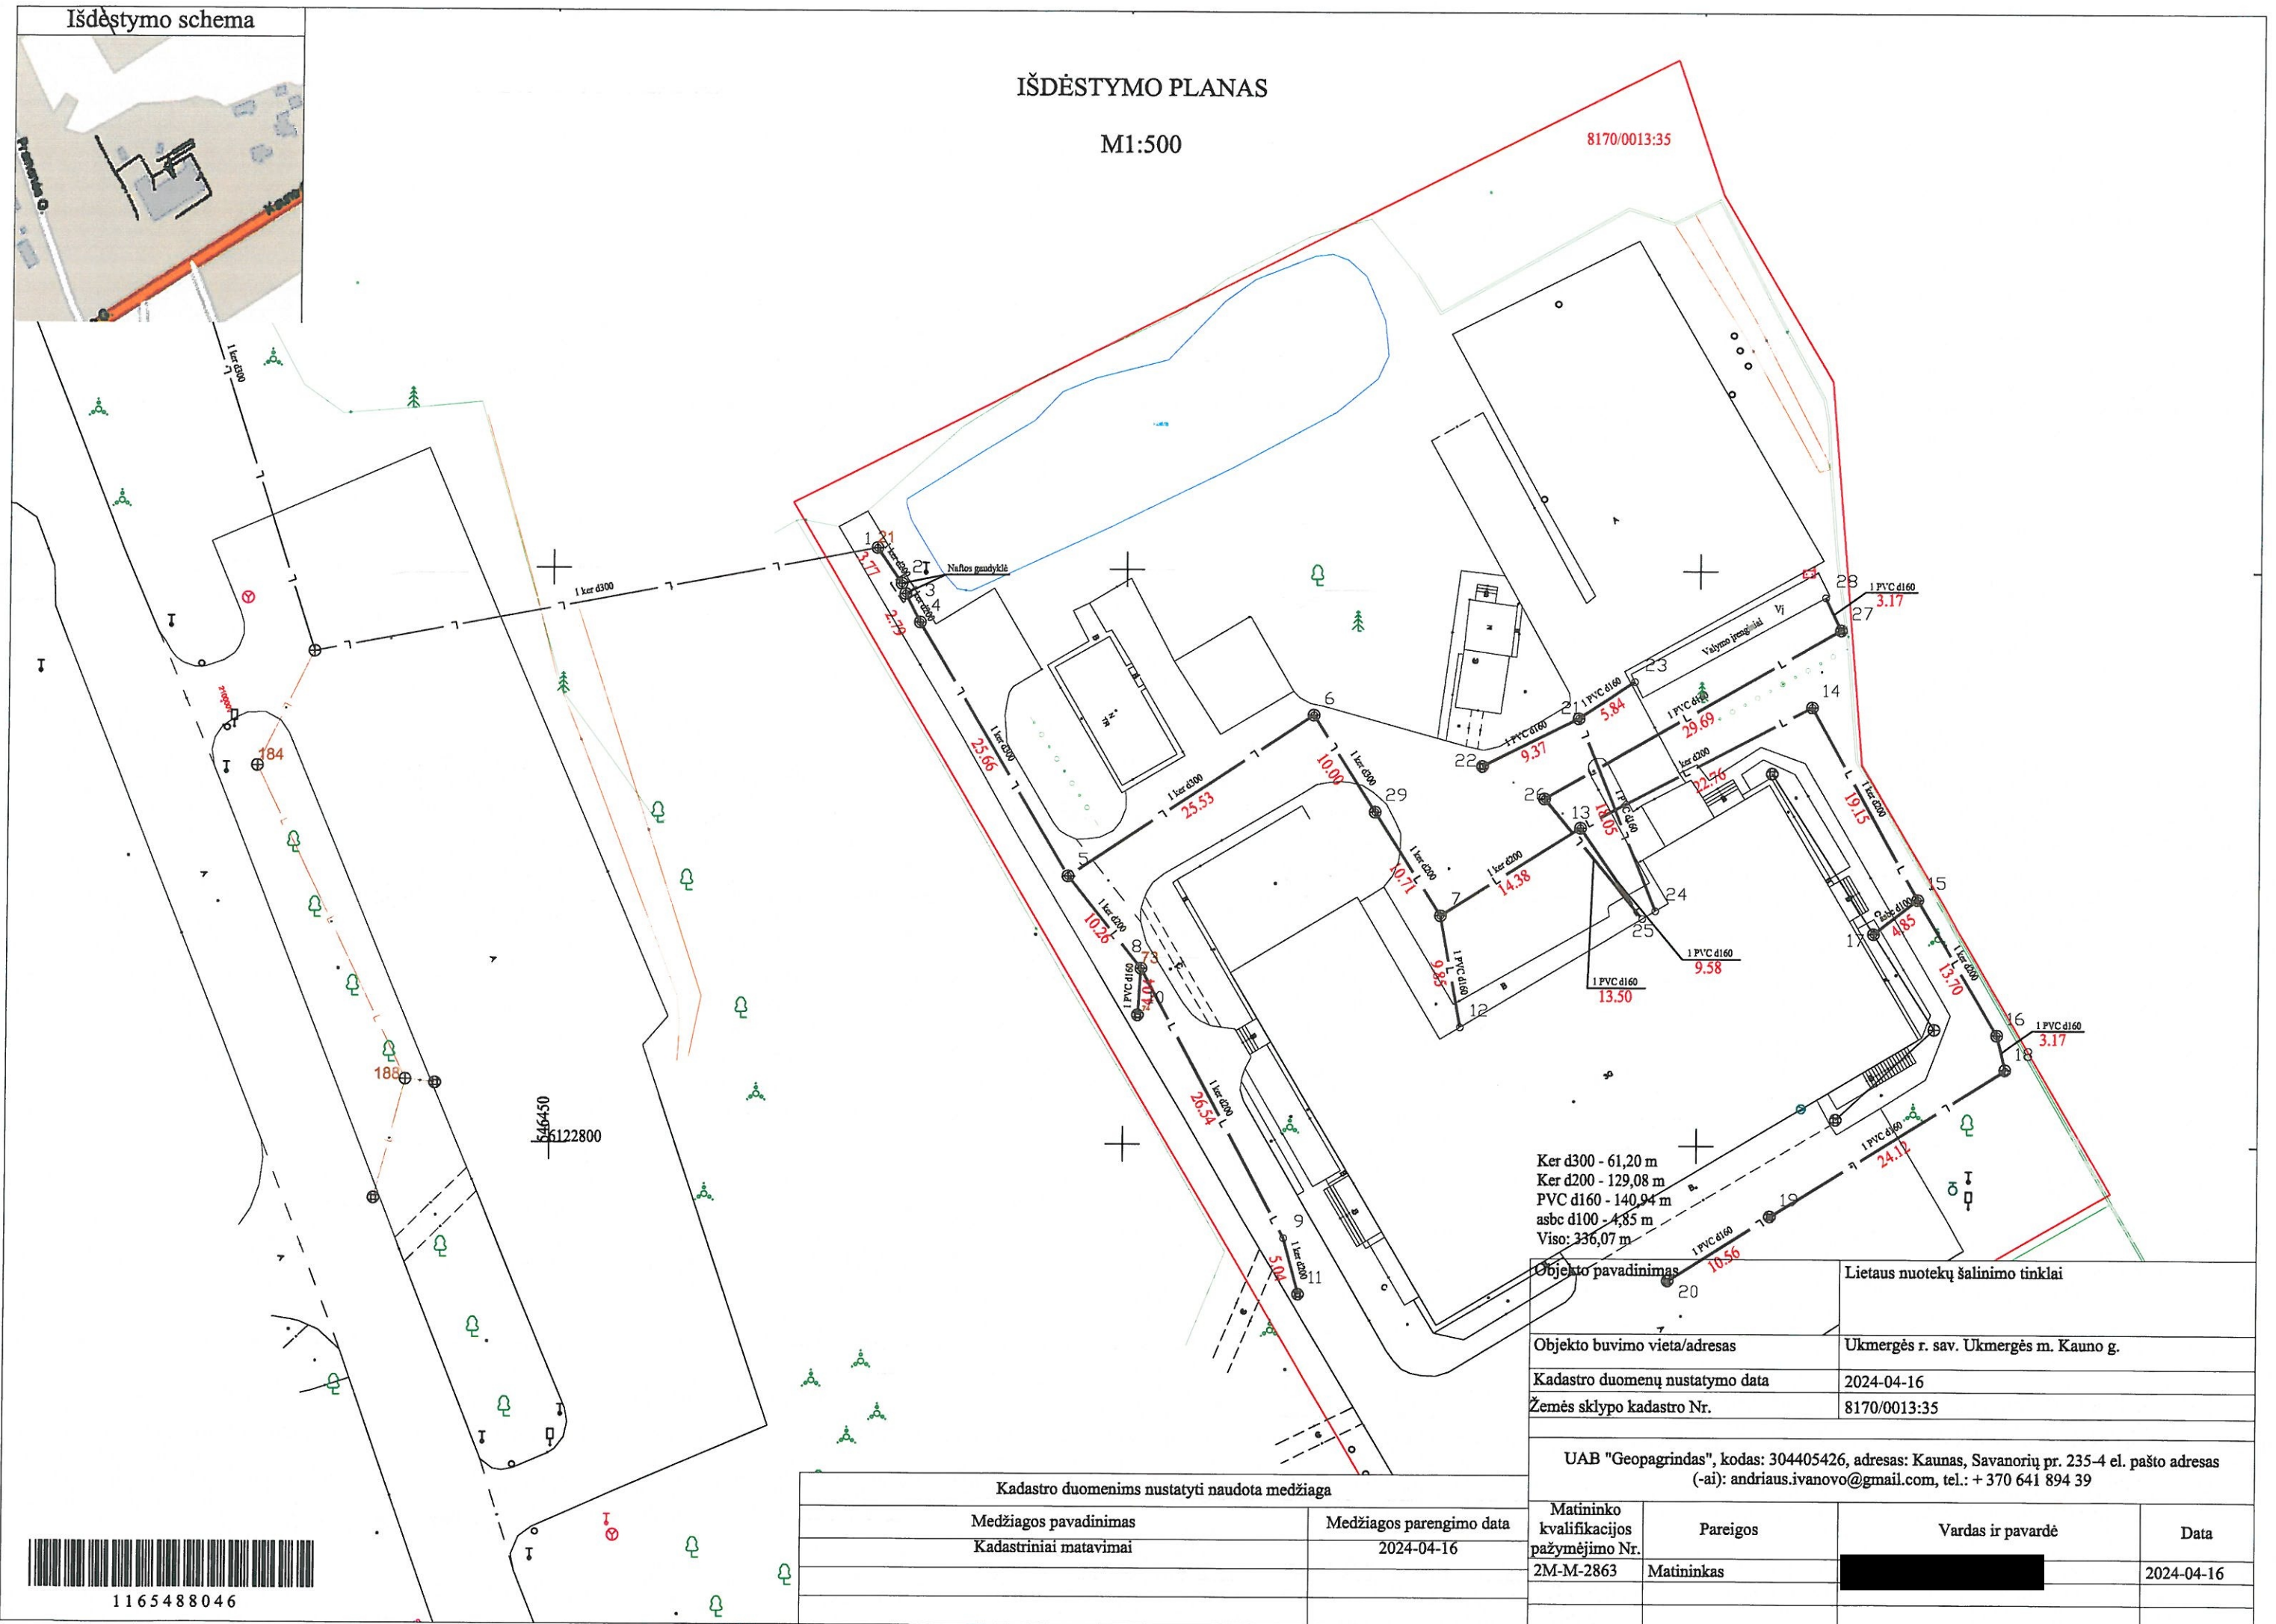

1165488046

## ELEKTRONINIO DOKUMENTO METADUOMENYS

**I. Dokumento pavadinimas (antraštė) Išdėstymo planas**

**II. Dokumento sudarytojas (-ai)**

Andrius Ivanovas, Kaunas, Savanorių pr. 235-4

**III. Dokumento registracijos data ir numeris** 2024-04-23 14:27:14, Nr. 1165488046

**IV. Pasirašymas**

**Parašo paskirtis:** pasirašymas

**Parašą sukūrusio asmens vardas, pavardė ir pareigos** [redacted] Matininkas, UAB "Geopagrindas"

**Sertifikatas išduotas:** Andrius Ivanovas

**Parašo sukūrimo data ir laikas:** 2024-04-23 14:27:14

**Parašo formatas:** XAdES-BASELINE-T

**Laiko žymoje nurodytas laikas:** 2024-04-23 14:27:14

**Informacija apie sertifikavimo paslaugų teikėją:** RCSC IssuingCA

**Sertifikato galiojimo laikas** 2024-04-12 13:08:13 – 2026-04-12 13:08:13

**Parašo paskirtis:** suderinimas

**Parašą sukūrusio asmens vardas, pavardė ir pareigos** [redacted] Vyresnioji kadastro specialistė,  
Valstybės įmonė Registrų centras

**Sertifikatas išduotas:** [redacted]

**Parašo sukūrimo data ir laikas:** 2024-04-23 17:01:27

**Parašo formatas:** XAdES-BASELINE-T

**Laiko žymoje nurodytas laikas:** 2024-04-23 17:01:40

**Informacija apie sertifikavimo paslaugų teikėją:** RCSC IssuingCA

**Sertifikato galiojimo laikas** 2023-10-23 14:52:50 – 2025-10-22 14:52:50

**V. Pagrindinio dokumento priedų skaičius** – 1

**VI. Pagrindinio dokumento priedamų dokumentų skaičius** – 0

**VII. Priedami dokumentai:** nėra priedų

**VIII. Dokumento specifikacijos identifikavimo žymuo** ADOC-V1.0

**IX. Programinės įrangos, kuria naudojantis sudarytas elektroninis dokumentas, pavadinimas**  
RC-DSS

**X. Elektroninio dokumento grupė** BeDOC

**XI. Informacija apie elektroninio (-ių) parašo (-ų) tikrinimą (tikrinimo data)**

Visi dokumente esantys elektroniniai parašai galioja (2024-04-25 12:08:45)

**XII. Papildomi metaduomenys**

Nuorašą suformavo [redacted] 2024-04-25 12:08:45 RC-DSS



## KOORDINAČIŲ ŽINIARAŠTIS

Pavadinimas Lietaus nuotekų šalinimo tinklai

Objekto buvimo vieta Ukmergės r. sav. Ukmergės m. Kauno g. 61

Unikalus numeris 4400-6330-4296

Koordinačių sistema: LKS-94

Taško Nr.	X	Y
1	6122851,81	546478,20
2	6122848,71	546480,33
3	6122847,82	546480,67
4	6122845,34	546481,95
5	6122823,28	546495,06
6	6122837,38	546516,35
7	6122819,95	546527,53
8	6122815,29	546501,49
9	6122791,90	546514,04
10	6122811,25	546501,24
11	6122787,03	546515,36
12	6122810,27	546529,30
13	6122827,64	546539,68
14	6122838,19	546559,85
15	6122821,46	546569,17
16	6122809,70	546576,21
17	6122818,48	546565,34
18	6122806,62	546576,95
19	6122793,88	546556,47
20	6122788,26	546547,53
21	6122837,16	546539,47
22	6122832,98	546531,08
23	6122840,38	546544,34
24	6122820,44	546546,28
25	6122819,76	546545,14
26	6122830,17	546536,54
27	6122844,92	546562,31
28	6122847,76	546560,92
29	6122828,96	546521,75

Matininkas



## ELEKTRONINIO DOKUMENTO METADUOMENYS

**I. Dokumento pavadinimas (antraštė)** Koordinačių žiniaraštis

**II. Dokumento sudarytojas (-ai)**

Andrius Ivanovas, Kaunas, Savanorių pr. 235-4

**III. Dokumento registracijos data ir numeris** 2024-04-23 14:27:20, Nr. 1165488116

**IV. Pasirašymas**

**Parašo paskirtis:** pasirašymas

**Parašą sukūrusio asmens vardas, pavardė ir pareigos** [redacted] Matininkas, UAB "Geopagrindas"

**Sertifikatas išduotas:** [redacted]

**Parašo sukūrimo data ir laikas:** 2024-04-23 14:27:20

**Parašo formatas:** XAdES-BASELINE-T

**Laiko žymoje nurodytas laikas:** 2024-04-23 14:27:20

**Informacija apie sertifikavimo paslaugų teikėją:** RCSC IssuingCA

**Sertifikato galiojimo laikas** 2024-04-12 13:08:13 – 2026-04-12 13:08:13

**Parašo paskirtis:** suderinimas

**Parašą sukūrusio asmens vardas, pavardė ir pareigos** [redacted] . Vyresnioji kadastro specialistė,  
Valstybės įmonė Registrų centras

**Sertifikatas išduotas:** [redacted]

**Parašo sukūrimo data ir laikas:** 2024-04-23 17:01:41

**Parašo formatas:** XAdES-BASELINE-T

**Laiko žymoje nurodytas laikas:** 2024-04-23 17:01:42

**Informacija apie sertifikavimo paslaugų teikėją:** RCSC IssuingCA

**Sertifikato galiojimo laikas** 2023-10-23 14:52:50 – 2025-10-22 14:52:50

**V. Pagrindinio dokumento priedų skaičius** – 0

**VI. Pagrindinio dokumento pridedamų dokumentų skaičius** – 0

**VII. Pridedami dokumentai:** nėra priedų

**VIII. Dokumento specifikacijos identifikavimo žymuo** ADOC-V1.0

**IX. Programinės įrangos, kuria naudojantis sudarytas elektroninis dokumentas, pavadinimas**  
RC-DSS

**X. Elektroninio dokumento grupė** BeDOC

**XI. Informacija apie elektroninio (-ių) parašo (-ų) tikrinimą (tikrinimo data)**

Visi dokumente esantys elektroniniai parašai galioja (2024-04-25 12:08:48)

**XII. Papildomi metaduomenys**

Nuorašą suformavo A.Ivanovas, 2024-04-25 12:08:48 RC-DSS



\* 1 1 6 5 4 8 8 1 1 6 \*

UAB "Geopagrindas", kodas: 304405426, adresas: Kaunas, Savanorių pr. 235-4  
Matininkas(-ė) [redacted], kvalifikacijos pažymėjimo Nr. 2M-M-2863, el. pašto adresas (-ai): andrius.ivanovo@gmail.com, tel.: + 370 641 894 39

NUOTEKŲ ŠALINIMO TINKLŲ IR JŲ DALIŲ VERČIŲ NUSTATYMAS

Adresas Ukmergės r. sav. Ukmergės m. Kauno g. 61  
Unikalus numeris 4400-6330-4296  
Vertės nustatymo data 2024-04-16

Žymėjimas	Pavadinimas	Kasmetinis vertės mažinimo koeficientas	Matavimo vienetas	Kiekis	Įkainojimo pagrindas	Vidutinė vieneto statybos vertė po indeksavimo, Eur	Atkūrimo kaštai (statybinė vertė), Eur	Nusidėvėjimas %	Atkuriamoji vertė, Eur	Vietovės pataisos koeficientas	Vidutinė rinkos vertė, Eur
1	2	3	4	5	6	7	8	9	10	11	12
Ker d300	Lietaus nuotekų linijos atkarpa	3,3	m	61,2	NTK 2024-4.2.16	206,96	12700	75	3170	1	3170
Ker d200	Lietaus nuotekų linijos atkarpa	3,3	m	129,08	NTK 2024-4.2.16	142,78	18400	75	4610	1	4610
PVC d160	Lietaus nuotekų linijos atkarpa	3,3	m	140,94	NTK 2024-4.2.22	134,75	19000	75	4750	1	4750
asbc d100	Lietaus nuotekų linijos atkarpa	4	m	4,85	NTK 2024-4.2.18	137,99	669	75	167	1	167
Vį	Valymo įrenginiai	2,9	kub. m	84	NTK 2024-4.2.10.1	2713,73	228000	75	57000	1	57000
2-3	Šulinys(naftos gaudyklė)	7,7	kub. m	10	NTK 2024-4.2.11.1	7155,56	71600	75	17900	1	17900
Viso							350000		87600		87600

Matininkas

[redacted]



\* 1 1 6 5 4 8 0 4 2 5 \*

## ELEKTRONINIO DOKUMENTO METADUOMENYS

**I. Dokumento pavadinimas (antraštė)** Nuotekų šalinimo tinklų ir jų dalių verčių nustatymas

**II. Dokumento sudarytojas (-ai)**

██████████ Kaunas, Savanorių pr. 235-4

**III. Dokumento registracijos data ir numeris** 2024-04-23 14:27:23, Nr. 1165480425

**IV. Pasirašymas**

**Parašo paskirtis:** pasirašymas

**Parašą sukūrusio asmens vardas, pavardė ir pareigos** ██████████, Matininkas, UAB "Geopagrindas"

**Sertifikatas išduotas:** ██████████

**Parašo sukūrimo data ir laikas:** 2024-04-23 14:27:23

**Parašo formatas:** XAdES-BASELINE-T

**Laiko žymoje nurodytas laikas:** 2024-04-23 14:27:23

**Informacija apie sertifikavimo paslaugų teikėją:** RCSC IssuingCA

**Sertifikato galiojimo laikas** 2024-04-12 13:08:13 – 2026-04-12 13:08:13

**Parašo paskirtis:** suderinimas

**Parašą sukūrusio asmens vardas, pavardė ir pareigos** ██████████, Vyresnioji kadastro specialistė,  
Valstybės įmonė Registrų centras

**Sertifikatas išduotas:** ██████████

**Parašo sukūrimo data ir laikas:** 2024-04-24 07:35:10

**Parašo formatas:** XAdES-BASELINE-T

**Laiko žymoje nurodytas laikas:** 2024-04-24 07:35:11

**Informacija apie sertifikavimo paslaugų teikėją:** RCSC IssuingCA

**Sertifikato galiojimo laikas** 2024-03-15 09:22:52 – 2026-03-15 09:22:52

**V. Pagrindinio dokumento priedų skaičius** – 0

**VI. Pagrindinio dokumento pridedamų dokumentų skaičius** – 0

**VII. Pridedami dokumentai:** nėra priedų

**VIII. Dokumento specifikacijos identifikavimo žymuo** ADOC-V1.0

**IX. Programinės įrangos, kuria naudojantis sudarytas elektroninis dokumentas, pavadinimas**  
RC-DSS

**X. Elektroninio dokumento grupė** BeDOC

**XI. Informacija apie elektroninio (-ių) parašo (-ų) tikrinimą (tikrinimo data)**

Visi dokumente esantys elektroniniai parašai galioja (2024-04-25 12:08:57)

**XII. Papildomi metaduomenys**

Nuorašą suformavo ██████████ 2024-04-25 12:08:57 RC-DSS



\* 1 1 6 5 4 8 0 4 2 5 \*



UAB "Geopagrindas", kodas: 304405426, adresas: Kaunas, Savanorių pr. 235-4  
Matininkas(-ė) [redacted] kvalifikacijos pažymėjimo Nr. 2M-M-2863, el. pašto adresas (-ai):  
andrius.ivanovo@gmail.com, tel.: + 370 641 894 39

## NUOTEKŲ ŠALINIMO TINKLŲ IR JŲ DALIŲ KADASTRO DUOMENYS

## Statinio kadastro duomenys

Adresas Ukmergės r. sav. Ukmergės m. Kauno g. 61  
Paskirtis Nuotekų šalinimo tinklų  
Pavadinimas Lietaus nuotekų šalinimo tinklai  
Žymėjimas plane L  
Kadastro duomenų nustatymo data 2024-04-16 Žemės sklypo kadastro Nr. 8170/0013:35  
Statybos būklė Unikalus numeris 4400-6330-4296  
Pastaba Statinys kilo iš šio unikalaus numerio 8199-2012-7012

Statybos pradžios metai:	1992	Nuotekų linijos rūšis:	Renkamoji
Statybos pabaigos metai:	1997	Nuotekų linijos būdas:	Lietaus
Rekonstravimo pradžios metai:		Baigtumo procentas: %	100
Rekonstravimo pabaigos metai:		Medžiaga:	
Kap. remonto pradžios metai:		Ilgis: m	336,07
Kap. remonto pabaigos metai:		Ilgis: km	
Papr. remonto pradžios metai:		Plotas: kv. m	
Papr. remonto pabaigos metai:		Tūris: kub. m	
Statinio kategorija:	Neypatingasis	Kiekis: vnt.	
Nuotekų linijos reikšmė:	Skirstomoji (kvartalinė)	Koordinatė X:	
Nuotekų įrenginio reikšmė:	Mažieji	Koordinatė Y:	

## Statinio sudėtinės dalies kadastro duomenys

Žymėjimas	Ker d300		
Pavadinimas	Lietaus nuotekų linijos atkarpa		
Statybos pradžios metai:	1992	Medžiaga:	Keramika
Statybos pabaigos metai:	1997	Ilgis: m	61,2
Rekonstravimo pradžios metai:		Skersmuo: mm	300
Rekonstravimo pabaigos metai:		Aukštis: m	
Kap. remonto pradžios metai:		Plotis: m	
Kap. remonto pabaigos metai:		Gylis: m	3
Papr. remonto pradžios metai:		Markė:	
Papr. remonto pabaigos metai:			



### Statinio sudėtinės dalies kadastro duomenys

Žymėjimas	Ker d200		
Pavadinimas	Lietaus nuotekų linijos atkarpa		
Statybos pradžios metai:	1992	Medžiaga:	Keramika
Statybos pabaigos metai:	1997	Ilgis: m	129,08
Rekonstravimo pradžios metai:		Skersmuo: mm	200
Rekonstravimo pabaigos metai:		Aukštis: m	
Kap. remonto pradžios metai:		Plotis: m	
Kap. remonto pabaigos metai:		Gylis: m	2
Papr. remonto pradžios metai:		Markė:	
Papr. remonto pabaigos metai:			

### Statinio sudėtinės dalies kadastro duomenys

Žymėjimas	PVC d160		
Pavadinimas	Lietaus nuotekų linijos atkarpa		
Statybos pradžios metai:	1992	Medžiaga:	Polivinilchloridas
Statybos pabaigos metai:	1997	Ilgis: m	140,94
Rekonstravimo pradžios metai:		Skersmuo: mm	160
Rekonstravimo pabaigos metai:		Aukštis: m	
Kap. remonto pradžios metai:		Plotis: m	
Kap. remonto pabaigos metai:		Gylis: m	2
Papr. remonto pradžios metai:		Markė:	
Papr. remonto pabaigos metai:			

### Statinio sudėtinės dalies kadastro duomenys

Žymėjimas	asbc d100		
Pavadinimas	Lietaus nuotekų linijos atkarpa		
Statybos pradžios metai:	1992	Medžiaga:	Asbocementas
Statybos pabaigos metai:	1997	Ilgis: m	4,85
Rekonstravimo pradžios metai:		Skersmuo: mm	100
Rekonstravimo pabaigos metai:		Aukštis: m	
Kap. remonto pradžios metai:		Plotis: m	
Kap. remonto pabaigos metai:		Gylis: m	3
Papr. remonto pradžios metai:		Markė:	
Papr. remonto pabaigos metai:			



### Statinio sudėtinės dalies kadastro duomenys

Žymėjimas	V <sub>i</sub>		
Pavadinimas	Valymo įrenginiai		
Statybos pradžios metai:	1992	Medžiaga:	Betonas
Statybos pabaigos metai:	1997	Plotas: kv. m	42
Rekonstravimo pradžios metai:		Tūris: kub. m	84
Rekonstravimo pabaigos metai:		Markė:	
Kap. remonto pradžios metai:			
Kap. remonto pabaigos metai:			
Papr. remonto pradžios metai:			
Papr. remonto pabaigos metai:			

### Statinio sudėtinės dalies kadastro duomenys

Žymėjimas	1(21)		
Pavadinimas	Šulinys		
Statybos pradžios metai:	1992	Ilgis: m	
Statybos pabaigos metai:	1997	Plotis: m	
Rekonstravimo pradžios metai:		Gylis: m	3,4
Rekonstravimo pabaigos metai:		Skersmuo: mm	1500
Kap. remonto pradžios metai:		Tūris: kub. m	
Kap. remonto pabaigos metai:		Kiekis: vnt.	1
Papr. remonto pradžios metai:		Koordinatė X:	6122851,81
Papr. remonto pabaigos metai:		Koordinatė Y:	546478,2
Medžiaga:	Betonas		

### Statinio sudėtinės dalies kadastro duomenys

Žymėjimas	2-3		
Pavadinimas	Šulinys(naftos gaudyklė)		
Statybos pradžios metai:	1992	Medžiaga:	Betonas
Statybos pabaigos metai:	1997	Plotas: kv. m	3
Rekonstravimo pradžios metai:		Tūris: kub. m	10
Rekonstravimo pabaigos metai:		Markė:	
Kap. remonto pradžios metai:			
Kap. remonto pabaigos metai:			
Papr. remonto pradžios metai:			
Papr. remonto pabaigos metai:			



### Statinio sudėtinės dalies kadastro duomenys

Žymėjimas	4		
Pavadinimas	Šulinys		
Statybos pradžios metai:	1992	Ilgis: m	
Statybos pabaigos metai:	1997	Plotis: m	
Rekonstravimo pradžios metai:		Gylis: m	3,45
Rekonstravimo pabaigos metai:		Skersmuo: mm	1500
Kap. remonto pradžios metai:		Tūris: kub. m	
Kap. remonto pabaigos metai:		Kiekis: vnt.	1
Papr. remonto pradžios metai:		Koordinatė X:	6122845,34
Papr. remonto pabaigos metai:		Koordinatė Y:	546481,95
Medžiaga:	Betonas		

### Statinio sudėtinės dalies kadastro duomenys

Žymėjimas	5		
Pavadinimas	Šulinys		
Statybos pradžios metai:	1992	Ilgis: m	
Statybos pabaigos metai:	1997	Plotis: m	
Rekonstravimo pradžios metai:		Gylis: m	3,77
Rekonstravimo pabaigos metai:		Skersmuo: mm	1500
Kap. remonto pradžios metai:		Tūris: kub. m	
Kap. remonto pabaigos metai:		Kiekis: vnt.	1
Papr. remonto pradžios metai:		Koordinatė X:	6122823,28
Papr. remonto pabaigos metai:		Koordinatė Y:	546495,06
Medžiaga:	Betonas		

### Statinio sudėtinės dalies kadastro duomenys

Žymėjimas	6		
Pavadinimas	Šulinys		
Statybos pradžios metai:	1992	Ilgis: m	
Statybos pabaigos metai:	1997	Plotis: m	
Rekonstravimo pradžios metai:		Gylis: m	3,83
Rekonstravimo pabaigos metai:		Skersmuo: mm	1500
Kap. remonto pradžios metai:		Tūris: kub. m	
Kap. remonto pabaigos metai:		Kiekis: vnt.	1
Papr. remonto pradžios metai:		Koordinatė X:	6122837,38
Papr. remonto pabaigos metai:		Koordinatė Y:	546516,35
Medžiaga:	Betonas		





### Statinio sudėtinės dalies kadastro duomenys

Žymėjimas	7		
Pavadinimas	Šulinys		
Statybos pradžios metai:	1992	Ilgis: m	
Statybos pabaigos metai:	1997	Plotis: m	
Rekonstravimo pradžios metai:		Gylis: m	3,93
Rekonstravimo pabaigos metai:		Skersmuo: mm	1500
Kap. remonto pradžios metai:		Tūris: kub. m	
Kap. remonto pabaigos metai:		Kiekis: vnt.	1
Papr. remonto pradžios metai:		Koordinatė X:	6122819,95
Papr. remonto pabaigos metai:		Koordinatė Y:	546527,53
Medžiaga:	Betonas		

### Statinio sudėtinės dalies kadastro duomenys

Žymėjimas	8(73)		
Pavadinimas	Šulinys		
Statybos pradžios metai:	1992	Ilgis: m	
Statybos pabaigos metai:	1997	Plotis: m	
Rekonstravimo pradžios metai:		Gylis: m	2,3
Rekonstravimo pabaigos metai:		Skersmuo: mm	1500
Kap. remonto pradžios metai:		Tūris: kub. m	
Kap. remonto pabaigos metai:		Kiekis: vnt.	1
Papr. remonto pradžios metai:		Koordinatė X:	6122815,29
Papr. remonto pabaigos metai:		Koordinatė Y:	546501,49
Medžiaga:	Betonas		

### Statinio sudėtinės dalies kadastro duomenys

Žymėjimas	10		
Pavadinimas	Šulinys		
Statybos pradžios metai:	1992	Ilgis: m	
Statybos pabaigos metai:	1997	Plotis: m	
Rekonstravimo pradžios metai:		Gylis: m	1,77
Rekonstravimo pabaigos metai:		Skersmuo: mm	1000
Kap. remonto pradžios metai:		Tūris: kub. m	
Kap. remonto pabaigos metai:		Kiekis: vnt.	1
Papr. remonto pradžios metai:		Koordinatė X:	6122811,25
Papr. remonto pabaigos metai:		Koordinatė Y:	546501,24
Medžiaga:	Betonas		



### Statinio sudėtinės dalies kadastro duomenys

Žymėjimas	11		
Pavadinimas	Šulinys		
Statybos pradžios metai:	1992	Ilgis: m	
Statybos pabaigos metai:	1997	Plotis: m	
Rekonstravimo pradžios metai:		Gylis: m	1,83
Rekonstravimo pabaigos metai:		Skersmuo: mm	1000
Kap. remonto pradžios metai:		Tūris: kub. m	
Kap. remonto pabaigos metai:		Kiekis: vnt.	1
Papr. remonto pradžios metai:		Koordinatė X:	6122787,03
Papr. remonto pabaigos metai:		Koordinatė Y:	546515,36
Medžiaga:	Betonas		

### Statinio sudėtinės dalies kadastro duomenys

Žymėjimas	13		
Pavadinimas	Šulinys		
Statybos pradžios metai:	1992	Ilgis: m	
Statybos pabaigos metai:	1997	Plotis: m	
Rekonstravimo pradžios metai:		Gylis: m	3,81
Rekonstravimo pabaigos metai:		Skersmuo: mm	1500
Kap. remonto pradžios metai:		Tūris: kub. m	
Kap. remonto pabaigos metai:		Kiekis: vnt.	1
Papr. remonto pradžios metai:		Koordinatė X:	6122827,64
Papr. remonto pabaigos metai:		Koordinatė Y:	546539,68
Medžiaga:	Betonas		

### Statinio sudėtinės dalies kadastro duomenys

Žymėjimas	14		
Pavadinimas	Šulinys		
Statybos pradžios metai:	1992	Ilgis: m	
Statybos pabaigos metai:	1997	Plotis: m	
Rekonstravimo pradžios metai:		Gylis: m	3,53
Rekonstravimo pabaigos metai:		Skersmuo: mm	1500
Kap. remonto pradžios metai:		Tūris: kub. m	
Kap. remonto pabaigos metai:		Kiekis: vnt.	1
Papr. remonto pradžios metai:		Koordinatė X:	6122838,19
Papr. remonto pabaigos metai:		Koordinatė Y:	546559,85
Medžiaga:	Betonas		



\* 1 1 6 5 4 8 0 4 2 4 \*

### Statinio sudėtinės dalies kadastro duomenys

Žymėjimas	15		
Pavadinimas	Šulinys		
Statybos pradžios metai:	1992	Ilgis: m	
Statybos pabaigos metai:	1997	Plotis: m	
Rekonstravimo pradžios metai:		Gylis: m	3,57
Rekonstravimo pabaigos metai:		Skersmuo: mm	1500
Kap. remonto pradžios metai:		Tūris: kub. m	
Kap. remonto pabaigos metai:		Kiekis: vnt.	1
Papr. remonto pradžios metai:		Koordinatė X:	6122821,46
Papr. remonto pabaigos metai:		Koordinatė Y:	546569,17
Medžiaga:	Betonas		

### Statinio sudėtinės dalies kadastro duomenys

Žymėjimas	16		
Pavadinimas	Šulinys		
Statybos pradžios metai:	1992	Ilgis: m	
Statybos pabaigos metai:	1997	Plotis: m	
Rekonstravimo pradžios metai:		Gylis: m	2,53
Rekonstravimo pabaigos metai:		Skersmuo: mm	1500
Kap. remonto pradžios metai:		Tūris: kub. m	
Kap. remonto pabaigos metai:		Kiekis: vnt.	1
Papr. remonto pradžios metai:		Koordinatė X:	6122809,7
Papr. remonto pabaigos metai:		Koordinatė Y:	546576,21
Medžiaga:	Betonas		

### Statinio sudėtinės dalies kadastro duomenys

Žymėjimas	18		
Pavadinimas	Šulinys		
Statybos pradžios metai:	1992	Ilgis: m	
Statybos pabaigos metai:	1997	Plotis: m	
Rekonstravimo pradžios metai:		Gylis: m	1,77
Rekonstravimo pabaigos metai:		Skersmuo: mm	1500
Kap. remonto pradžios metai:		Tūris: kub. m	
Kap. remonto pabaigos metai:		Kiekis: vnt.	1
Papr. remonto pradžios metai:		Koordinatė X:	6122806,62
Papr. remonto pabaigos metai:		Koordinatė Y:	546576,95
Medžiaga:	Betonas		



\* 1 1 6 5 4 8 0 4 2 4 \*

### Statinio sudėtinės dalies kadastro duomenys

Žymėjimas	19		
Pavadinimas	Šulinys		
Statybos pradžios metai:	1992	Ilgis: m	
Statybos pabaigos metai:	1997	Plotis: m	
Rekonstravimo pradžios metai:		Gylis: m	1,46
Rekonstravimo pabaigos metai:		Skersmuo: mm	1000
Kap. remonto pradžios metai:		Tūris: kub. m	
Kap. remonto pabaigos metai:		Kiekis: vnt.	1
Papr. remonto pradžios metai:		Koordinatė X:	6122793,88
Papr. remonto pabaigos metai:		Koordinatė Y:	546556,47
Medžiaga:	Betonas		

### Statinio sudėtinės dalies kadastro duomenys

Žymėjimas	20		
Pavadinimas	Šulinys		
Statybos pradžios metai:	1992	Ilgis: m	
Statybos pabaigos metai:	1997	Plotis: m	
Rekonstravimo pradžios metai:		Gylis: m	1,3
Rekonstravimo pabaigos metai:		Skersmuo: mm	1000
Kap. remonto pradžios metai:		Tūris: kub. m	
Kap. remonto pabaigos metai:		Kiekis: vnt.	1
Papr. remonto pradžios metai:		Koordinatė X:	6122788,26
Papr. remonto pabaigos metai:		Koordinatė Y:	546547,53
Medžiaga:	Betonas		

### Statinio sudėtinės dalies kadastro duomenys

Žymėjimas	21		
Pavadinimas	Šulinys		
Statybos pradžios metai:	1992	Ilgis: m	
Statybos pabaigos metai:	1997	Plotis: m	
Rekonstravimo pradžios metai:		Gylis: m	1,1
Rekonstravimo pabaigos metai:		Skersmuo: mm	1000
Kap. remonto pradžios metai:		Tūris: kub. m	
Kap. remonto pabaigos metai:		Kiekis: vnt.	1
Papr. remonto pradžios metai:		Koordinatė X:	6122837,16
Papr. remonto pabaigos metai:		Koordinatė Y:	546539,47
Medžiaga:	Betonas		





### Statinio sudėtinės dalies kadastro duomenys

Žymėjimas	22		
Pavadinimas	Šulinys		
Statybos pradžios metai:	1992	Ilgis: m	
Statybos pabaigos metai:	1997	Plotis: m	
Rekonstravimo pradžios metai:		Gylis: m	0,95
Rekonstravimo pabaigos metai:		Skersmuo: mm	1000
Kap. remonto pradžios metai:		Tūris: kub. m	
Kap. remonto pabaigos metai:		Kiekis: vnt.	1
Papr. remonto pradžios metai:		Koordinatė X:	6122832,98
Papr. remonto pabaigos metai:		Koordinatė Y:	546531,08
Medžiaga:	Betonas		

### Statinio sudėtinės dalies kadastro duomenys

Žymėjimas	26		
Pavadinimas	Šulinys		
Statybos pradžios metai:	1992	Ilgis: m	
Statybos pabaigos metai:	1997	Plotis: m	
Rekonstravimo pradžios metai:		Gylis: m	1,9
Rekonstravimo pabaigos metai:		Skersmuo: mm	1500
Kap. remonto pradžios metai:		Tūris: kub. m	
Kap. remonto pabaigos metai:		Kiekis: vnt.	1
Papr. remonto pradžios metai:		Koordinatė X:	6122830,17
Papr. remonto pabaigos metai:		Koordinatė Y:	546536,54
Medžiaga:	Betonas		

### Statinio sudėtinės dalies kadastro duomenys

Žymėjimas	27		
Pavadinimas	Šulinys		
Statybos pradžios metai:	1992	Ilgis: m	
Statybos pabaigos metai:	1997	Plotis: m	
Rekonstravimo pradžios metai:		Gylis: m	1,47
Rekonstravimo pabaigos metai:		Skersmuo: mm	1500
Kap. remonto pradžios metai:		Tūris: kub. m	
Kap. remonto pabaigos metai:		Kiekis: vnt.	1
Papr. remonto pradžios metai:		Koordinatė X:	6122844,92
Papr. remonto pabaigos metai:		Koordinatė Y:	546562,31
Medžiaga:	Betonas		



# Statinio sudėtinės dalies kadastro duomenys

Žymėjimas	29		
Pavadinimas	Šulinys		
Statybos pradžios metai:	1992	Ilgis: m	
Statybos pabaigos metai:	1997	Plotis: m	
Rekonstravimo pradžios metai:		Gylis: m	4,02
Rekonstravimo pabaigos metai:		Skersmuo: mm	1500
Kap. remonto pradžios metai:		Tūris: kub. m	
Kap. remonto pabaigos metai:		Kiekis: vnt.	1
Papr. remonto pradžios metai:		Koordinatė X:	6122828,96
Papr. remonto pabaigos metai:		Koordinatė Y:	546521,75
Medžiaga:	Betonas		

Matininkas



## ELEKTRONINIO DOKUMENTO METADUOMENYS

**I. Dokumento pavadinimas (antraštė)** Nuotekų šalinimo tinklų ir jų dalių kadastro duomenys

**II. Dokumento sudarytojas (-ai)**

██████████, Kaunas, Savanorių pr. 235-4

**III. Dokumento registracijos data ir numeris** 2024-04-23 14:27:21, Nr. 1165480424

**IV. Pasirašymas**

**Parašo paskirtis:** pasirašymas

**Parašą sukūrusio asmens vardas, pavardė ir pareigos** ██████████, Matininkas, UAB "Geopagrindas"

**Sertifikatas išduotas:** ██████████

**Parašo sukūrimo data ir laikas:** 2024-04-23 14:27:21

**Parašo formatas:** XAdES-BASELINE-T

**Laiko žymoje nurodytas laikas:** 2024-04-23 14:27:22

**Informacija apie sertifikavimo paslaugų teikėją:** RCSC IssuingCA

**Sertifikato galiojimo laikas** 2024-04-12 13:08:13 – 2026-04-12 13:08:13

**Parašo paskirtis:** suderinimas

**Parašą sukūrusio asmens vardas, pavardė ir pareigos** ██████████, Vyresnioji kadastro specialistė,  
Valstybės įmonė Registrų centras

**Sertifikatas išduotas:** ██████████

**Parašo sukūrimo data ir laikas:** 2024-04-24 07:35:09

**Parašo formatas:** XAdES-BASELINE-T

**Laiko žymoje nurodytas laikas:** 2024-04-24 07:35:10

**Informacija apie sertifikavimo paslaugų teikėją:** RCSC IssuingCA

**Sertifikato galiojimo laikas** 2024-03-15 09:22:52 – 2026-03-15 09:22:52

**V. Pagrindinio dokumento priedų skaičius** – 0

**VI. Pagrindinio dokumento pridedamų dokumentų skaičius** – 0

**VII. Pridedami dokumentai:** nėra priedų

**VIII. Dokumento specifikacijos identifikavimo žymuo** ADOC-V1.0

**IX. Programinės įrangos, kuria naudojantis sudarytas elektroninis dokumentas, pavadinimas**  
RC-DSS

**X. Elektroninio dokumento grupė** BeDOC

**XI. Informacija apie elektroninio (-ių) parašo (-ų) tikrinimą (tikrinimo data)**

Visi dokumente esantys elektroniniai parašai galioja (2024-04-25 12:08:50)

**XII. Papildomi metaduomenys**

Nuorašą suformavo ██████████ 2024-04-25 12:08:50 RC-DSS



\* 1 1 6 5 4 8 0 4 2 4 \*