

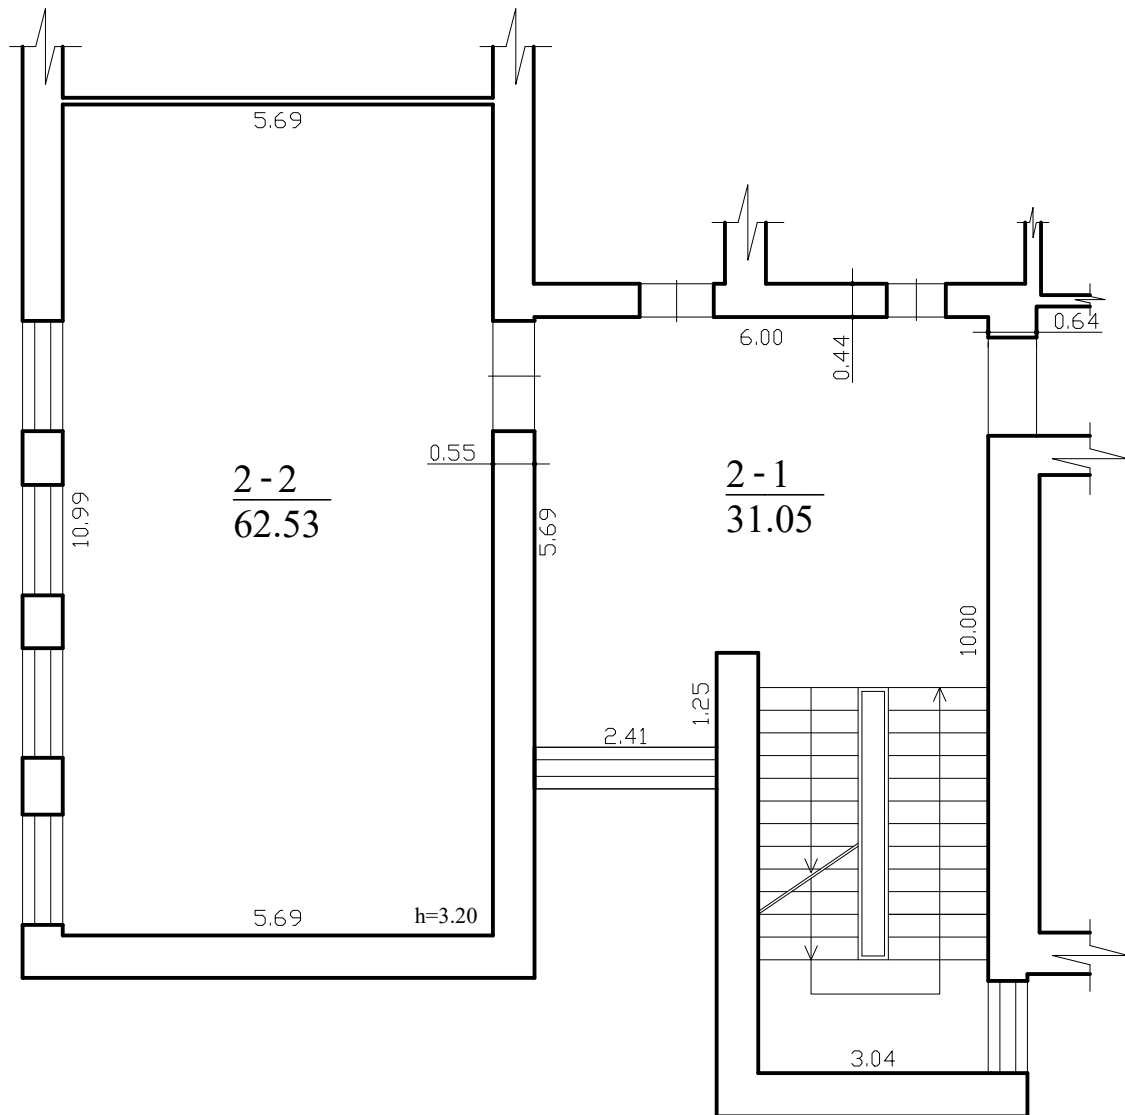



RŪSYS

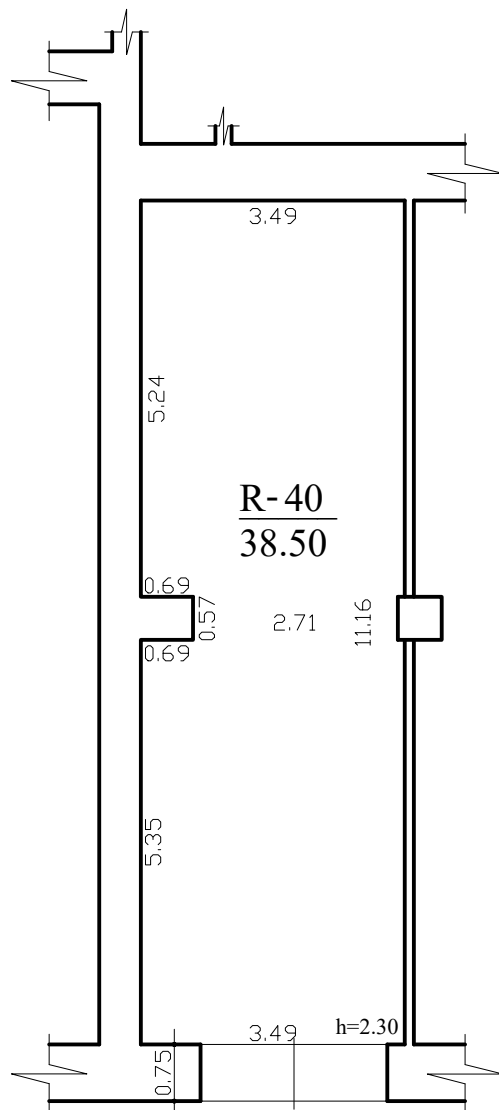


 UAB KORPORACIJA "MATININKAI" VILNIAUS SKYRIUS Licencijos Nr. G-745-(180)			
Pareigos	V., pavardė	Parašas	Data
Inžinierė	R. Kviatkovskaja		2008.09.02
PATALPOS PLANAS		M1:100	A.V.
Vilniaus m. sav. Vilniaus m. Rodūnios kelias 2			
Sudarytas pagal 2008-09-02 kadastrinių matavimų duomenis		Pastato pažymėjimas plane: 21B5/p	


ANTRAS AUKŠTAS




 <div>UAB KORPORACIJA "MATININKAI" VILNIAUS SKYRIUS Licencijos Nr. G-745-(180)</div>			
Pareigos	V., pavardė	Parašas	Data
Inžinierė	R. Kviatkovskaja		2008.09.02
PATALPOS PLANAS		M1:100	A.V.
Vilniaus m. sav. Vilniaus m. Rodūnios kelias 2			
Sudarytas pagal 2008-09-02 kadastrinių matavimų duomenis		Pastato pažymėjimas plane: 21B5/p	


PIRMAS AUKŠTAS

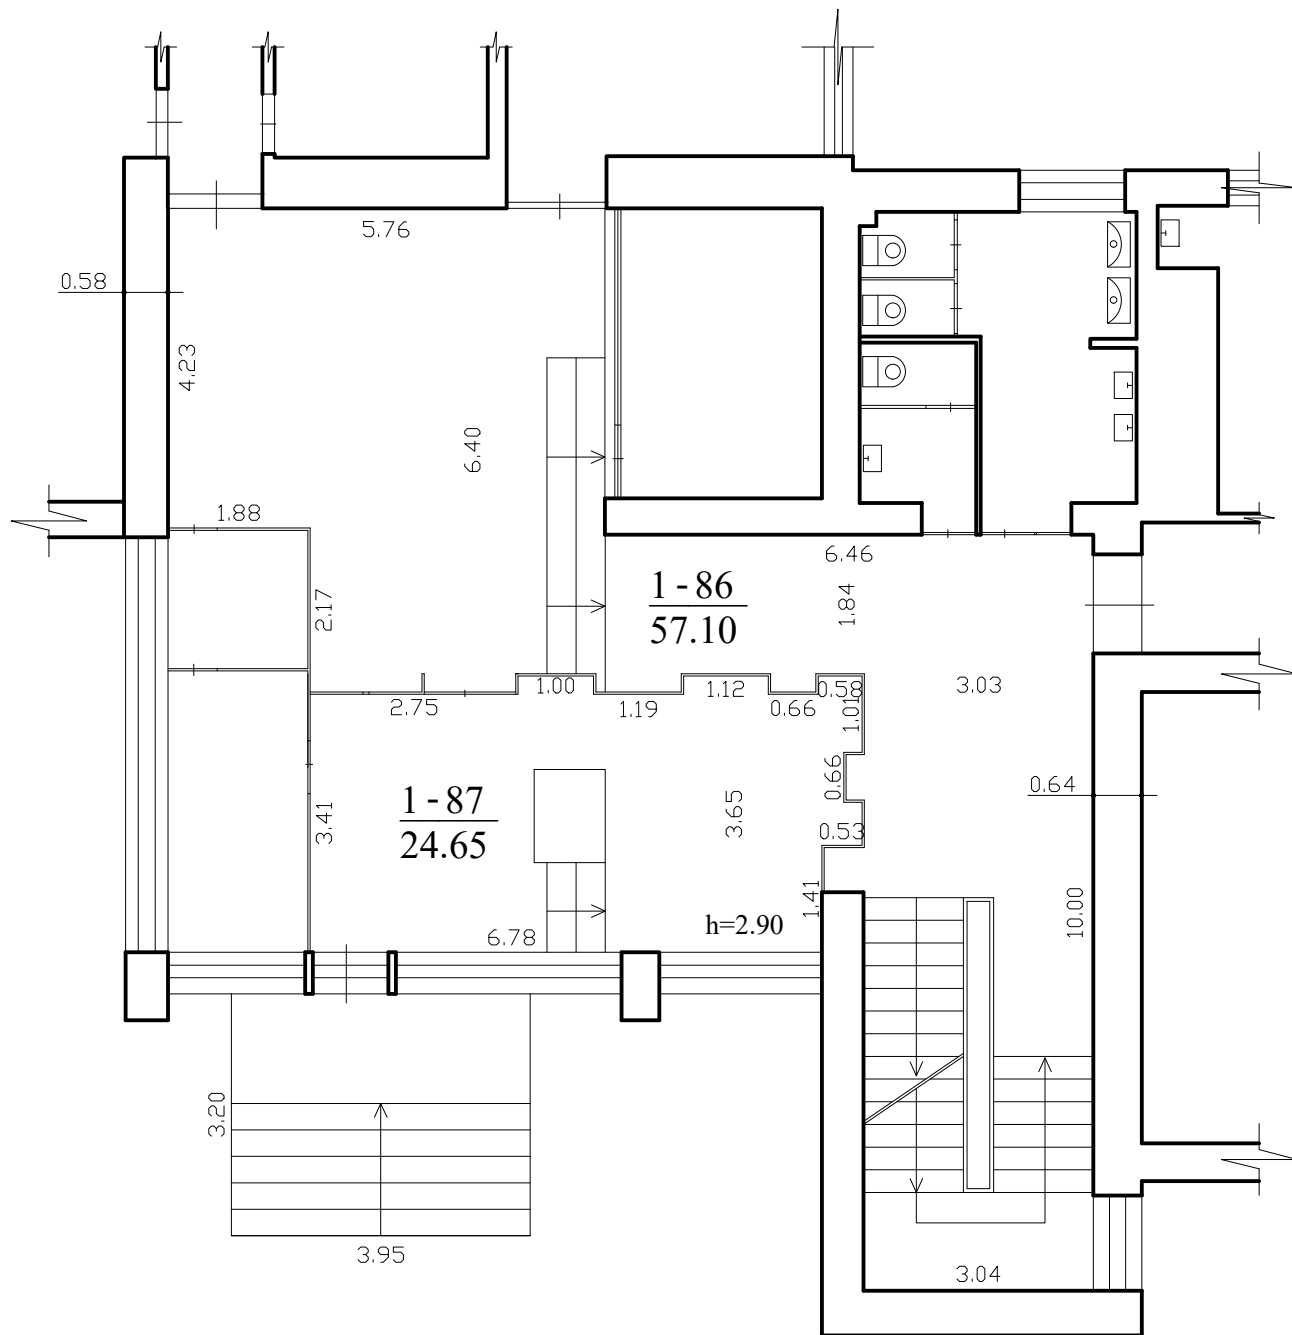



 UAB KORPORACIJA "MATININKAI" VILNIAUS SKYRIUS Licencijos Nr. G-745-(180)			
Pareigos	V., pavardė	Parašas	Data
Inžinierė	R. Kviatkovskaja		2008.09.02
PATALPOS PLANAS		M1:100	A.V.
Vilniaus m. sav. Vilniaus m. Rodūnios kelias 2			
Sudarytas pagal 2008-09-02 kadastrinių matavimų duomenis		Pastato pažymėjimas plane: 21B5/p	

KETVIRTAS AUKŠTAS

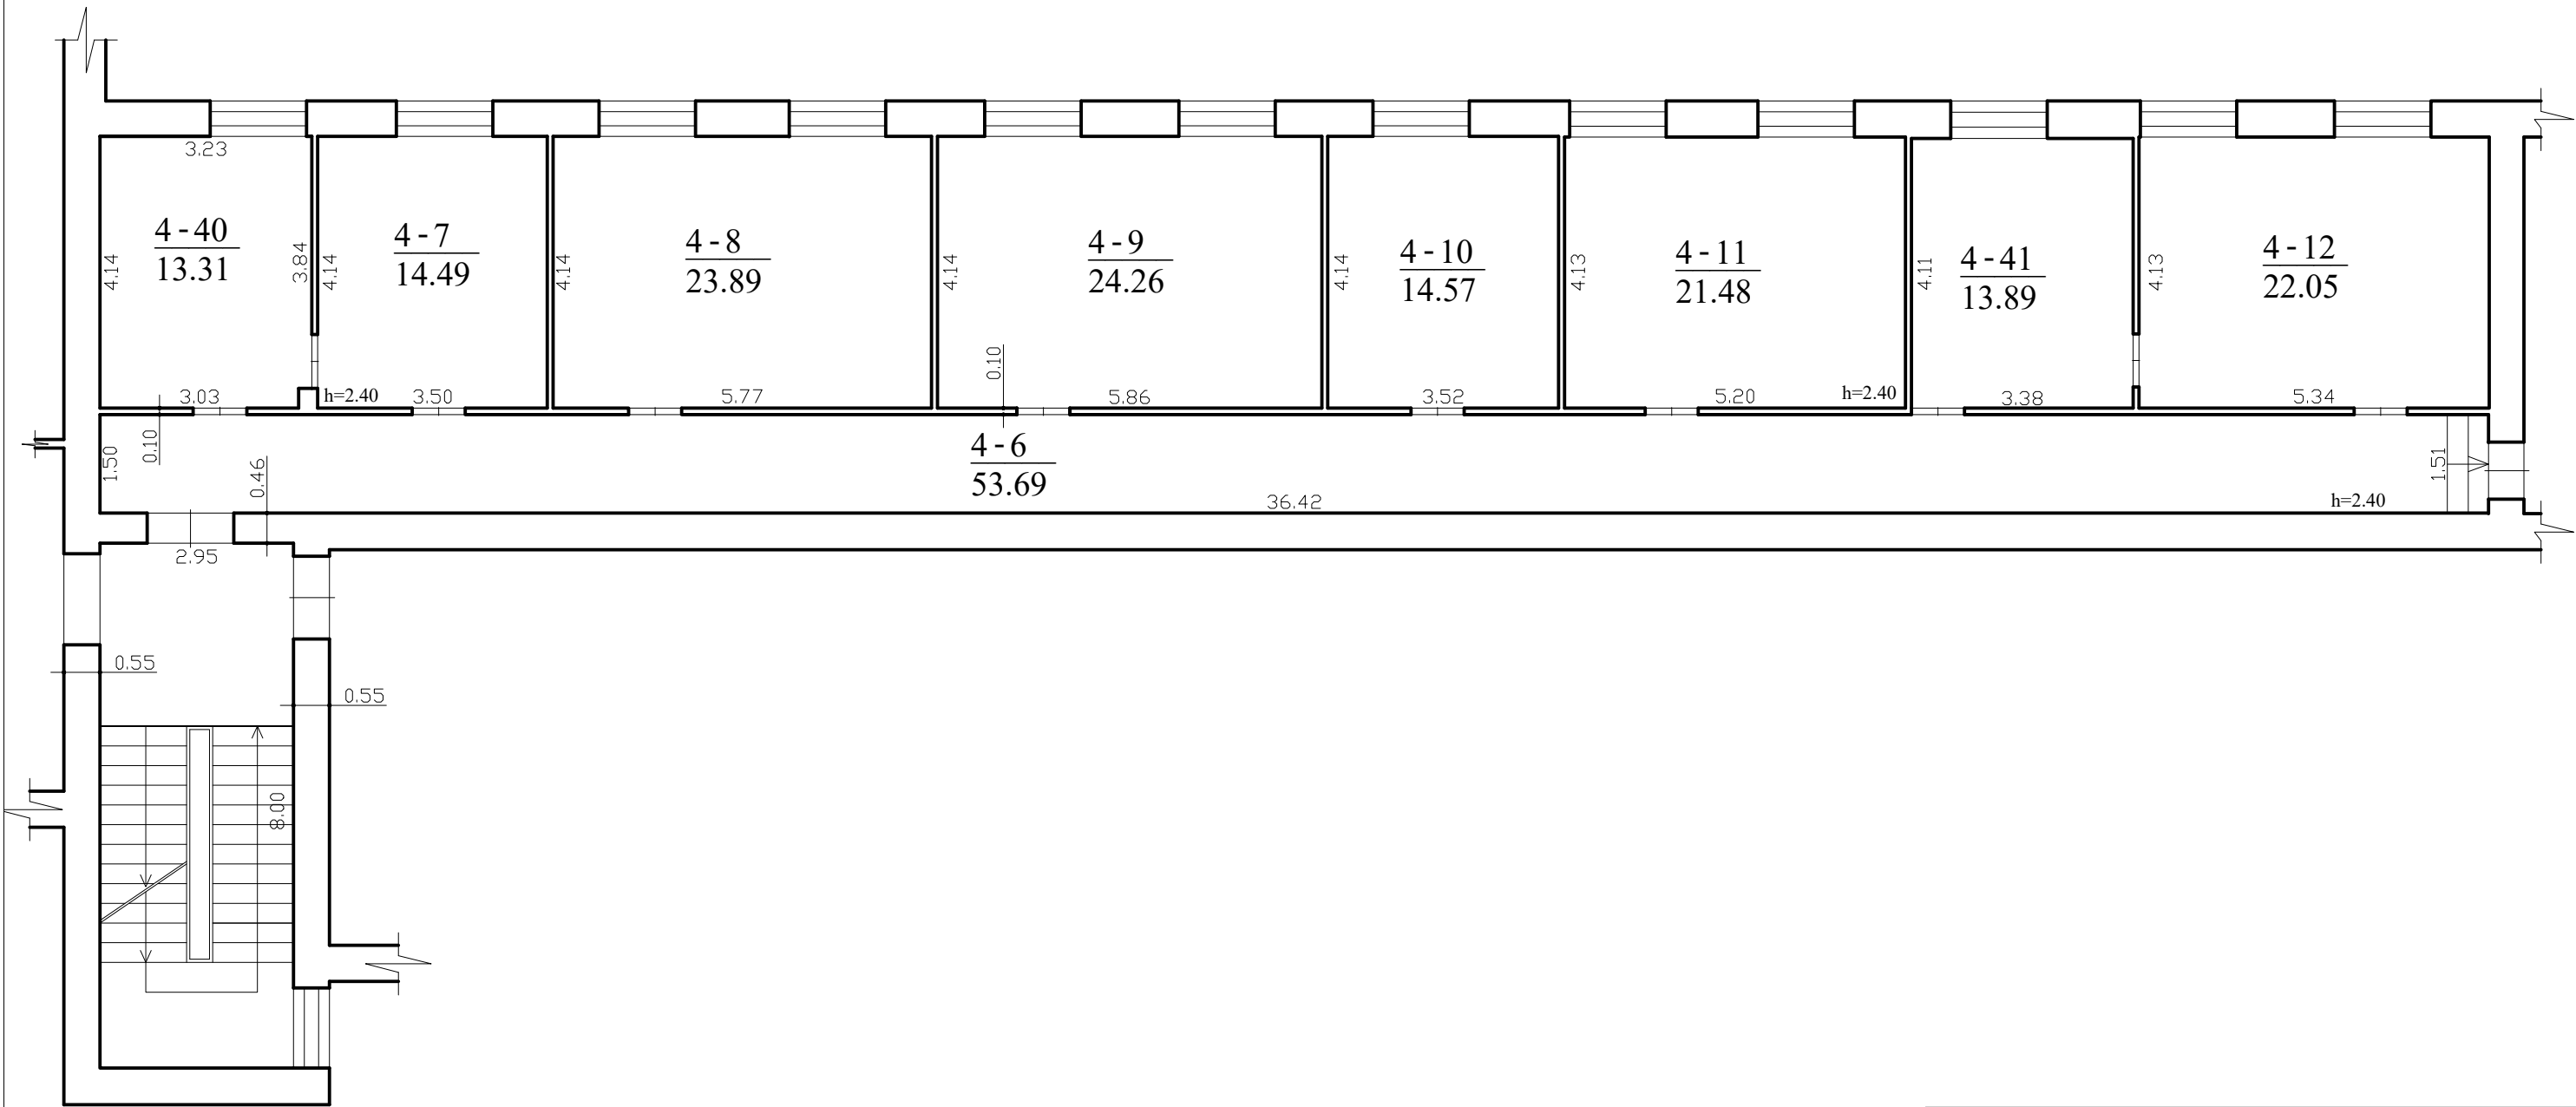

 <div>UAB KORPORACIJA "MATININKAI" VILNIAUS SKYRIUS Licencijos Nr. G-745-(180)</div>			
Pareigos	V., pavardė	Parašas	Data
Inžinierė	R. Kviatkovskaja		2008.09.02
PATALPOS PLANAS		M1:100	A.V.
Vilniaus m. sav. Vilniaus m. Rodūnios kelias 2		Pastato pažymėjimas plane: 21B5/p	
Sudarytas pagal 2008-09-02 kadastrinių matavimų duomenis			

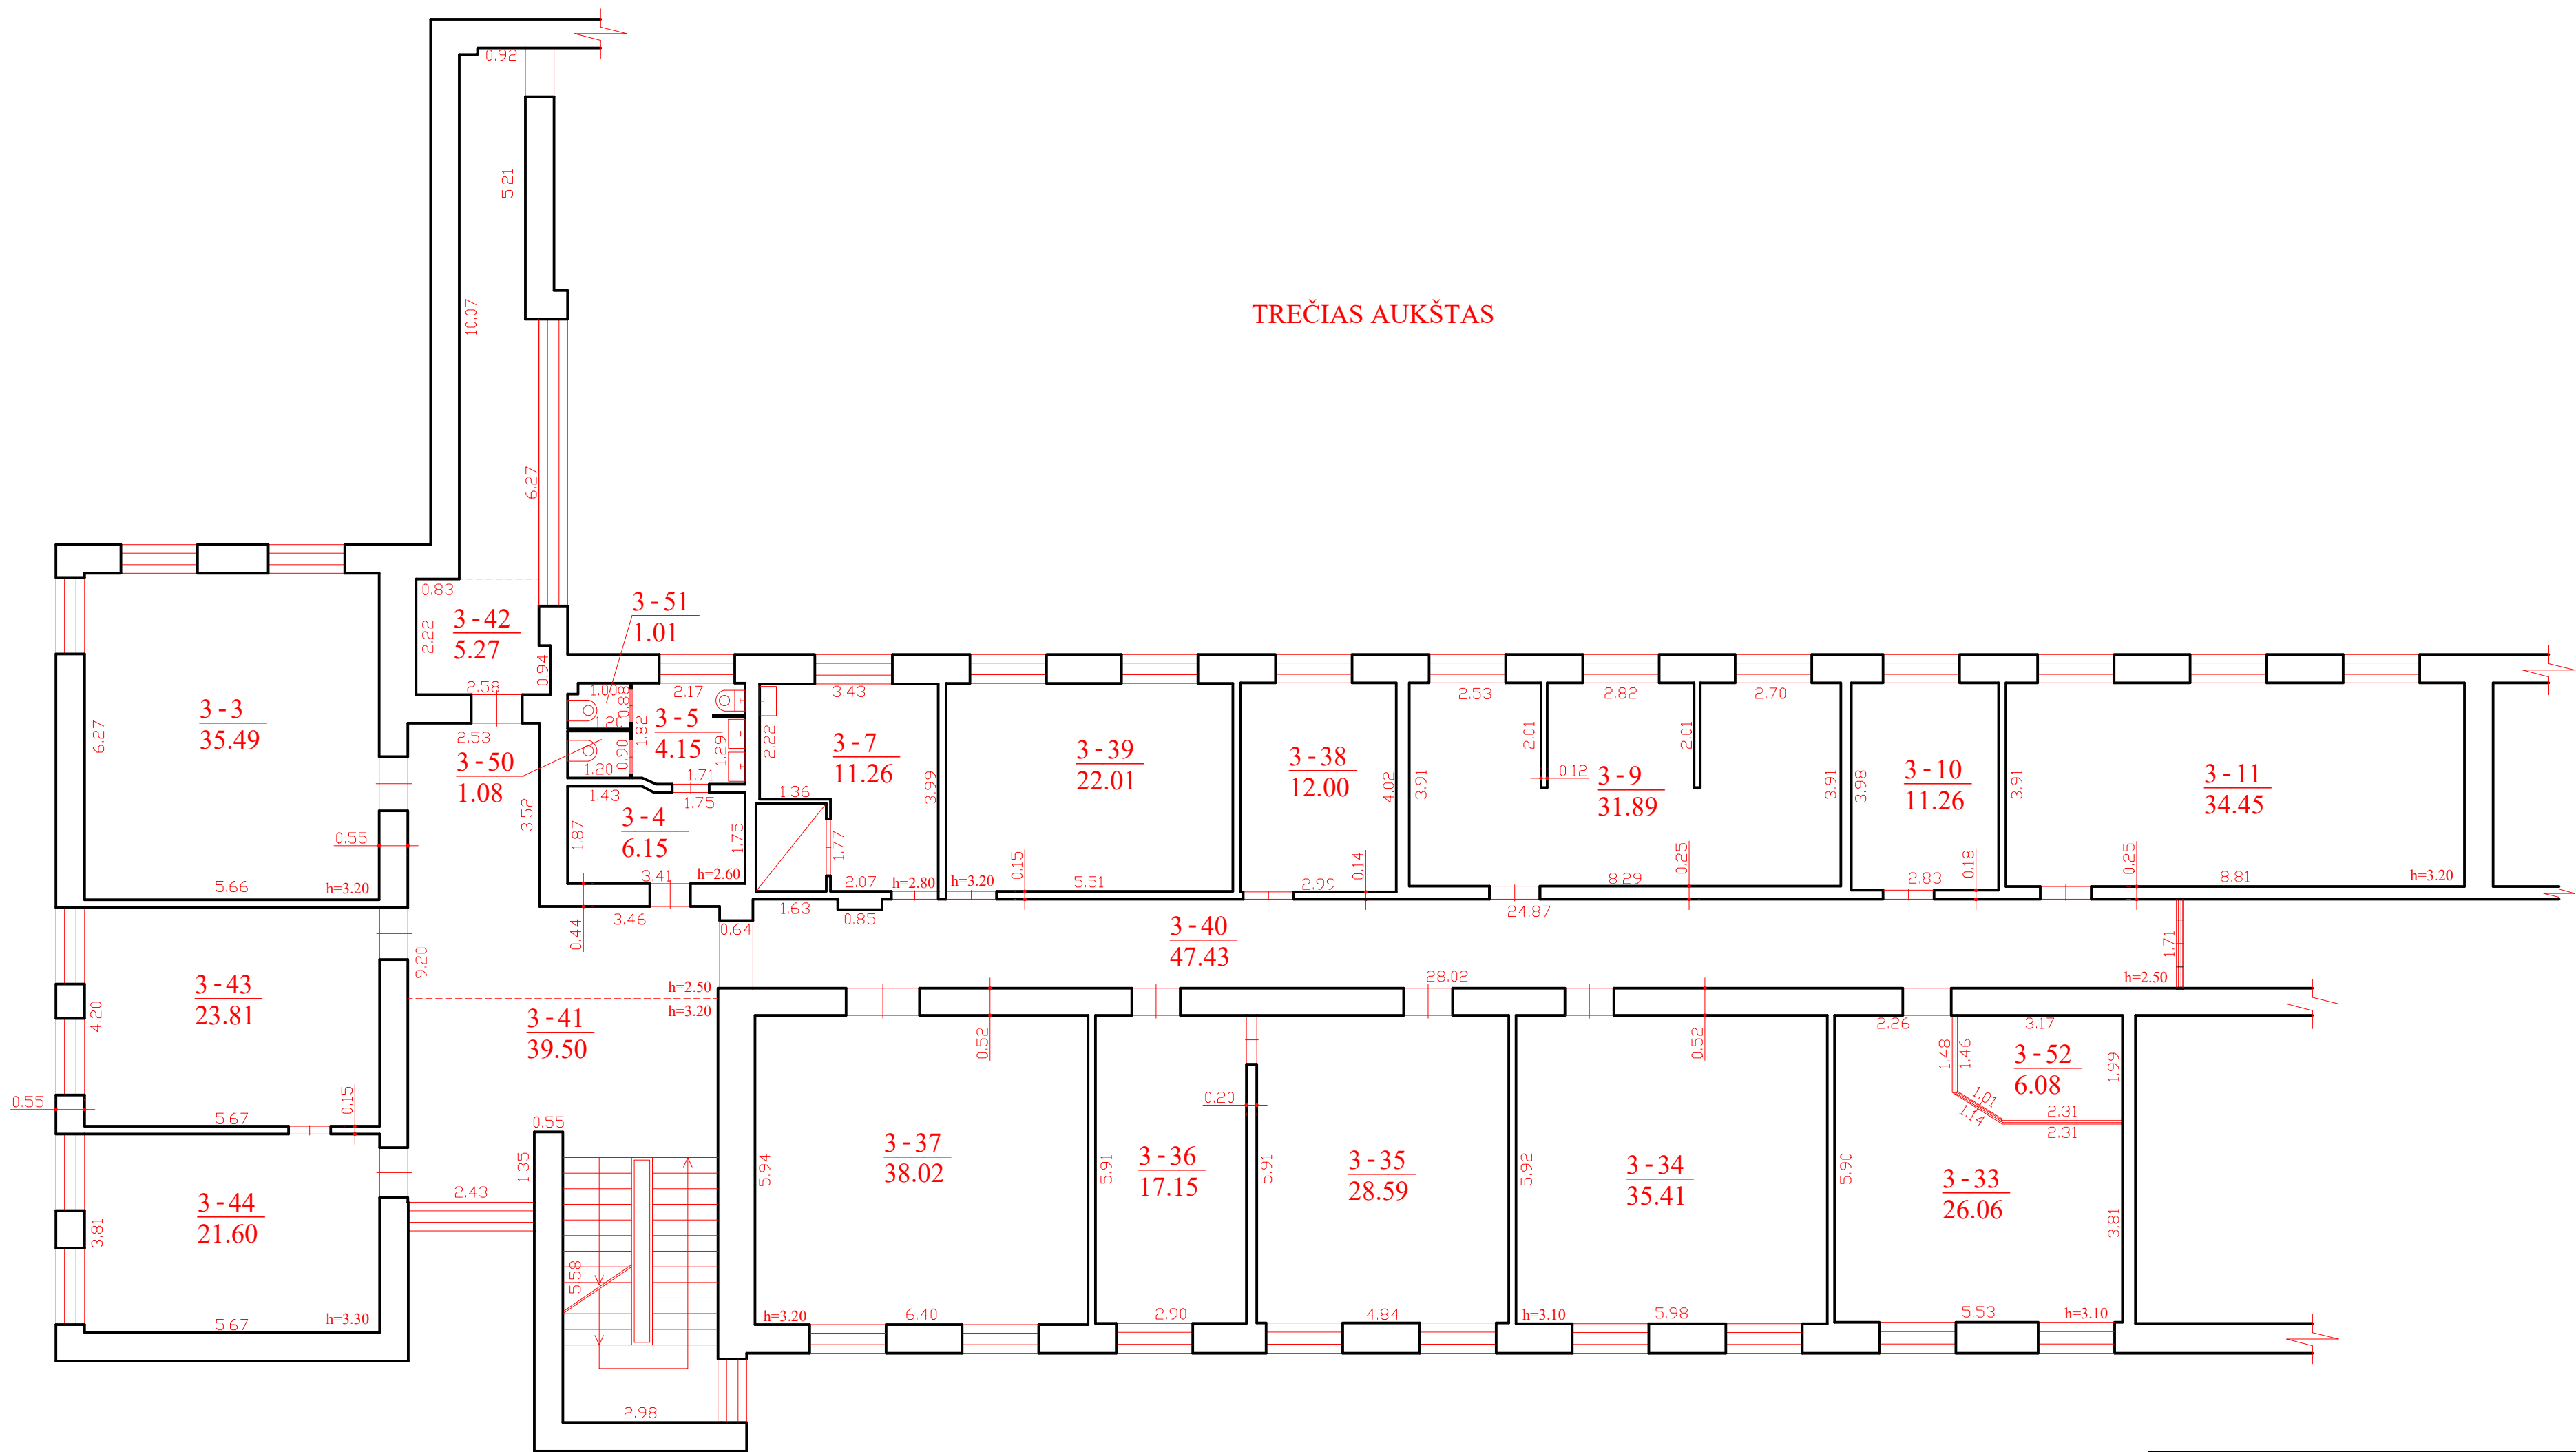

 UAB KORPORACIJA "MATININKAI" VILNIAUS SKYRIUS Licencijos Nr. G-745-(180)			
Pareigos	V., pavardė	Parašas	Data
Inžinierė	R. Kviatkovskaja		2008.09.02
PATALPOS PLANAS		M1:100	A.V.
Vilniaus m. sav. Vilniaus m. Rodūnios kelias 2			
Sudarytas pagal 2008-09-02 kadastrinių matavimų duomenis		Pastato pažymėjimas plane: 21B5/p	