

UAB "Geopagrindas"

NEKILNOJAMOJO DAIKTO KADASTRINI MATAVIM BYLA

Tomas: **1**

Nekilnojamojo turto objektas: **Inžinerinis statinys**

Registro Nr.: **44/2403880 (Statiniai)**

Adresas: **Druskinink sav. Druskinink sav. teritorija /**

Lap skai ius: **6**



SUDERINTA

Valstybės įmonė Registrų centras

Elektroniniu parašu pasirašė: Ramunė Karkauskaitė-Muzikevičienė

Pareigos: Vyresnioji kadastro specialistė


Laiko žyma: 2019-12-19 11:34:46


Tomo Nr. 1
Registro 44/2403880

BYLOS TOMO VIDAUS APYRAŠAS


Eil. Nr.	Dokumento pavadinimas	Dokumento		Lap skai .	Bylos lap numeriai	Pastabos
		Nr.	Data			
1	Statinio planas "STATINI IŠD STYMO PLANAS"	1	2019-12-05	1	1	
2	KOORDINA I ŽINIARAŠTIS KZ	1	2019-12-05	1	2	
3	NUOTEK ŠALINIMO TINKL IR J DALI KADASTRO DUOMENYS 1VF FORMA	1	2019-12-05	2	3-4	
4	NUOTEK ŠALINIMO TINKL IR J DALI VER I NUSTATYMAS 2VF FORMA	1	2019-12-05	1	5	

Vidaus apyrašo lap 5

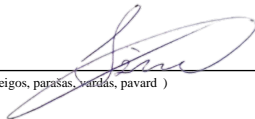
(pareigos, parašas, vardas, pavard)

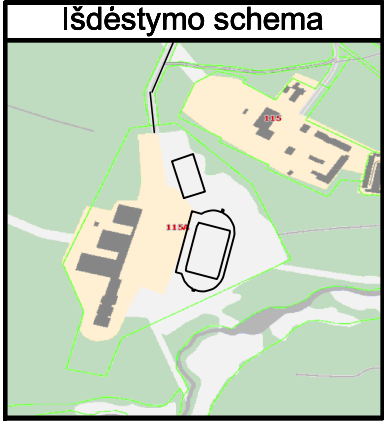

IŠDĖSTYMO PLANAS
M1:500

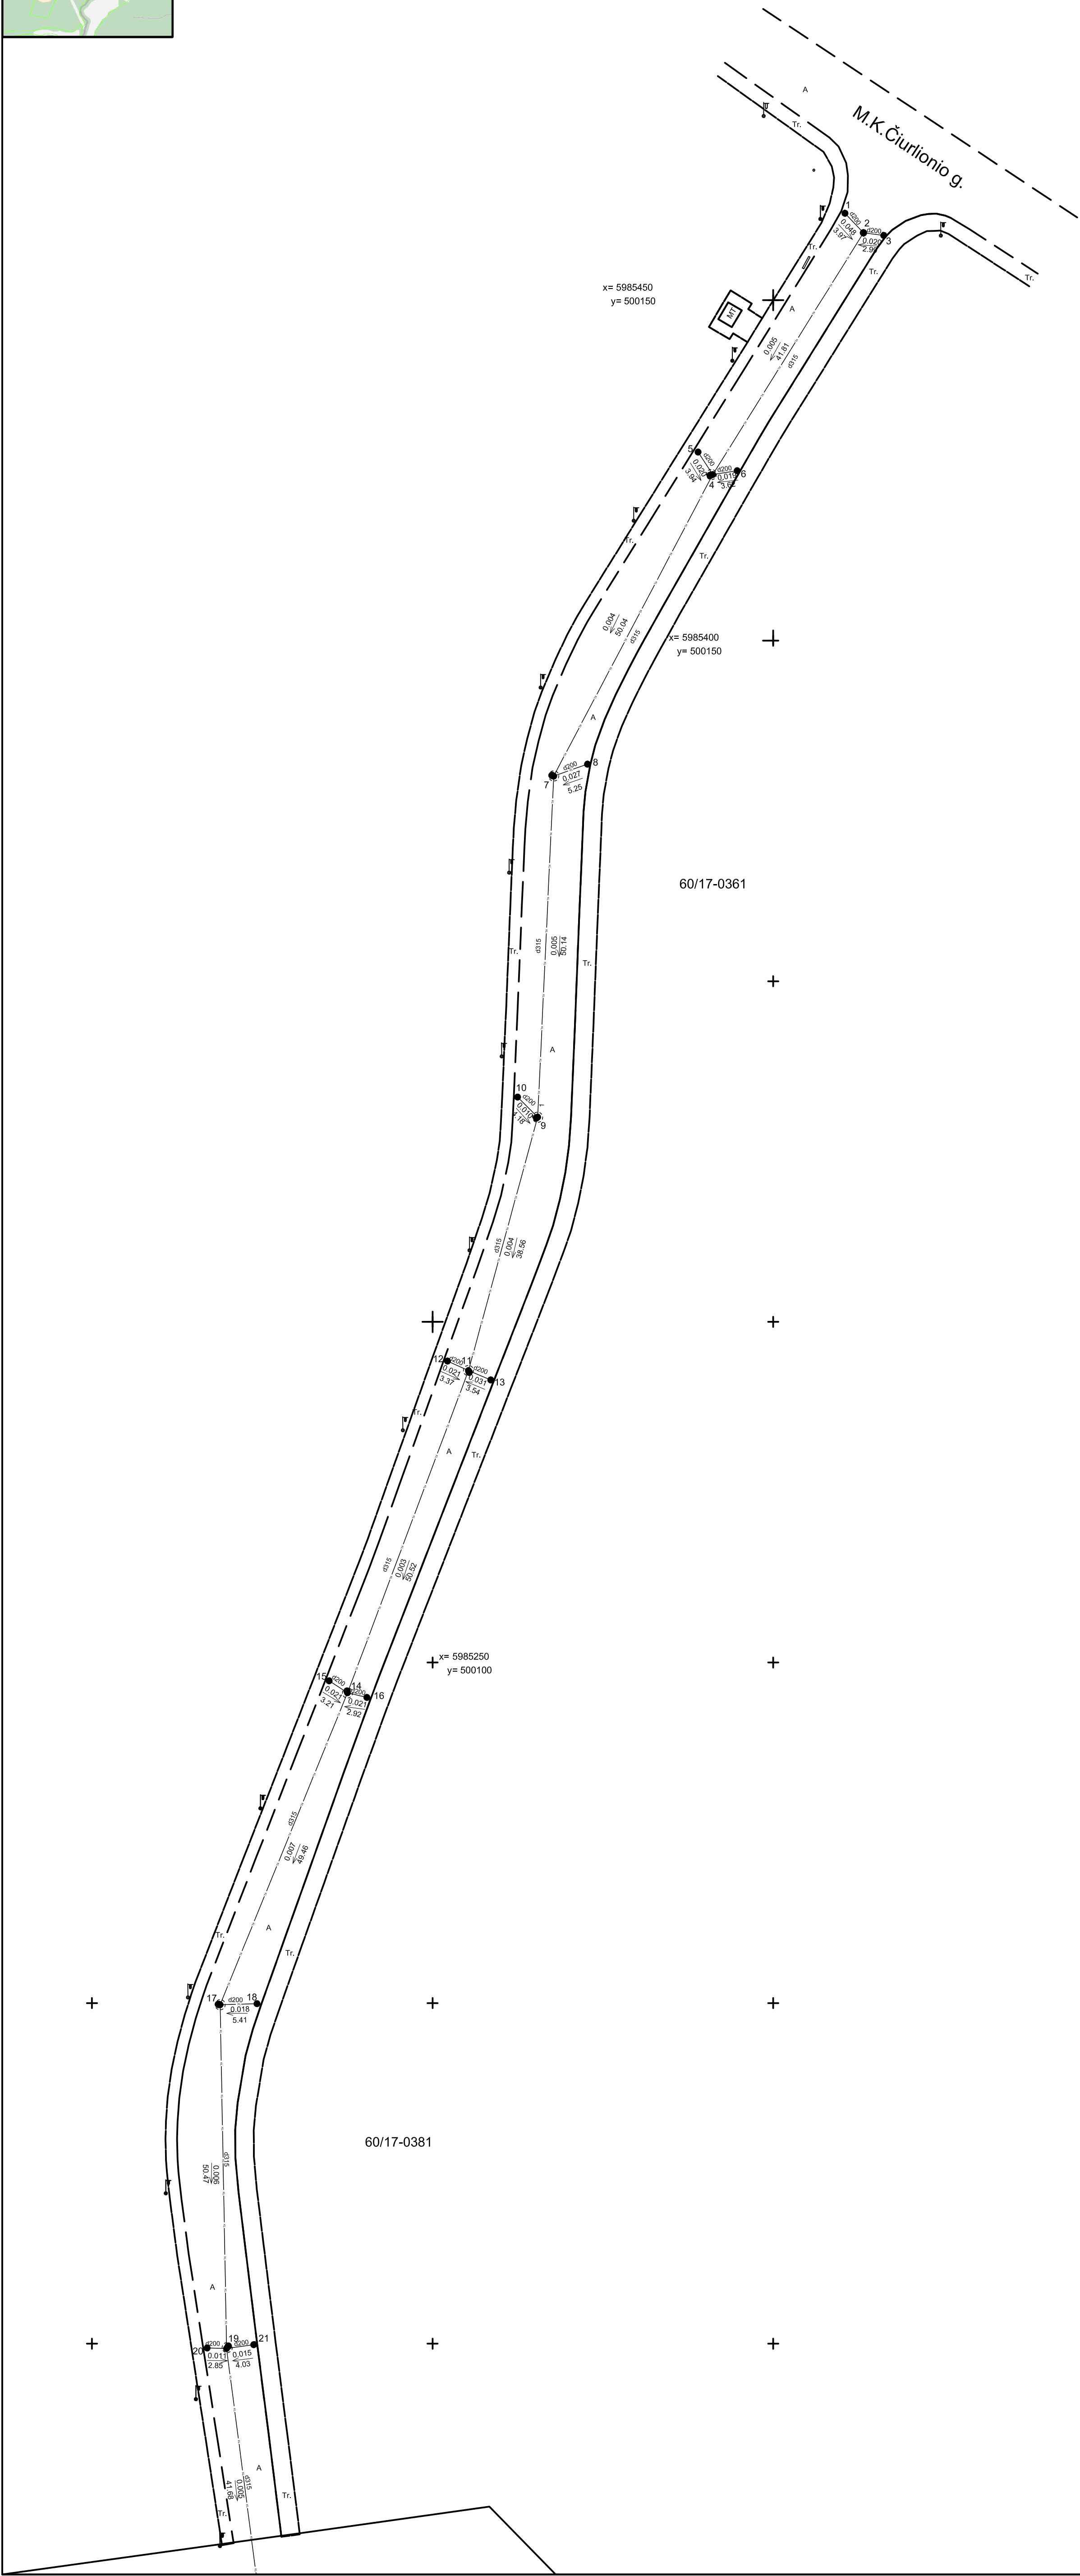

Kadastro duomenimis nustatytą naudota medžiaga			
Medžiagos pavadinimas		Medžiagos parengimo data	
UAB "NAMRESTA" geodezinė nuotrauka		2013 07	
Objekto pavadinimas		Lietaus nuotekų tinklai	
Objekto buvimo vieta/adresas		Druskininkų sav. Druskininkų sav. teritorija	
Kadastro duomenų nustatymo data		2019-12-05	
UAB "Geopagrindas", kodas: 304405426, adresas: Kaunas, Savanorių pr. 235-4 tel.: + 370 689 456 23			
Matavimo kvalifikacijos pažymėjimo Nr. 2M-M-1901	Pareigos	Vardas ir pavardė	Data
Matavėjas		JULIUS ŽEMAITIS	2019-12-05



KOORDINAVIMO ŽINIARAŠTIS

Pavadinimas Lietaus nuotek tinklai

Objekto buvimo vieta Druskinink sav. Druskinink sav. teritorija /

Unikalus numeris 4400-4320-7961

Koordinatų sistema: LKS-94

Taško Nr.	X	Y
1	5985462,75	500160,52
2	5985459,87	500163,25
3	5985459,50	500166,22
4	5985424,39	500141,13
5	5985427,69	500138,97
6	5985424,96	500144,70
7	5985380,13	500117,77
8	5985381,87	500122,73
9	5985330,05	500115,42
10	5985333,00	500112,47
11	5985292,85	500105,27
12	5985294,24	500102,20
13	5985291,49	500108,54
14	5985245,55	500087,51
15	5985247,30	500084,82
16	5985244,86	500090,35
17	5985199,76	500068,82
18	5985199,90	500074,23
19	5985149,30	500069,76
20	5985149,37	500066,91
21	5985149,85	500073,75
22	5985107,97	500075,17
23	5985107,61	500072,43
24	5985108,05	500079,15

Matininkas



JULIUS ŽEMAITIS



* 1 1 0 9 1 1 7 1 9 2 *

UAB "Geopagrindas", kodas: 304405426, adresas: Kaunas, Savanorių pr. 235-4
 Matininkas(-) JULIUS ŽEMAITIS, kvalifikacijos pažymėjimo Nr. 2M-M-1901, tel.: + 370 689 456 23

NUOTEKŠALINIMO TINKLO IR JŲ DALIŲ KADASTRO DUOMENYS

Statinio kadastro duomenys

Adresas Druskininkų sav. Druskininkų sav. teritorija /
 Paskirtis Nuotekų šalinimo tinklas
 Pavadinimas Lietaus nuotekų tinklai
 Žymėjimas plane KL
 Kadastro duomenų nustatymo data 2019-12-05
 Statybos būklė Unikalus numeris 4400-4320-7961

Statybos pradžios metai:	2008	Nuotekų linijos rūšis:	Renkamoji
Statybos pabaigos metai:	2019	Nuotekų linijos būklė:	Lietaus
Rekonstravimo pradžios metai:		Baigtumo procentas: %	100
Rekonstravimo pabaigos metai:		Medžiaga:	Plastikas
Kap. remonto pradžios metai:		Ilgis: m	428,7
Kap. remonto pabaigos metai:		Ilgis: km	
Papr. remonto pradžios metai:		Plotas: kv. m	
Papr. remonto pabaigos metai:		Tūris: kub. m	
Statinio kategorija:	Neypatingasis	Kiekis: vnt.	
Nuotekų linijos reikšmė:	Išvadin	Koordinat X:	
Nuotekų renginio reikšmė:		Koordinat Y:	

Statinio sudėtinės dalies kadastro duomenys

Žymėjimas	d315		
Pavadinimas	Lietaus nuotekų tinklai		
Statybos pradžios metai:	2008	Medžiaga:	Polivinilchloridas
Statybos pabaigos metai:	2019	Ilgis: m	372,68
Rekonstravimo pradžios metai:		Skersmuo: mm	315
Rekonstravimo pabaigos metai:		Aukštis: m	
Kap. remonto pradžios metai:		Plotis: m	
Kap. remonto pabaigos metai:		Gylis: m	1,85
Papr. remonto pradžios metai:		Markė:	
Papr. remonto pabaigos metai:			



Statinio sudėtinės dalies kadastro duomenys

Žymėjimas	d200		
Pavadinimas	Lietaus nuotek tinklai		
Statybos pradžios metai:	2008	Medžiaga:	Polivinilchloridas
Statybos pabaigos metai:	2019	Ilgis: m	56,02
Rekonstravimo pradžios metai:		Skersmuo: mm	200
Rekonstravimo pabaigos metai:		Aukštis: m	
Kap. remonto pradžios metai:		Plotis: m	
Kap. remonto pabaigos metai:		Gylis: m	1,75
Papr. remonto pradžios metai:		Mark :	
Papr. remonto pabaigos metai:			

Matininkas



JULIUS ŽEMAITIS



UAB "Geopagrindas", kodas: 304405426, adresas: Kaunas, Savanorių pr. 235-4
 Matininkas(-) JULIUS ŽEMAITIS, kvalifikacijos pažymėjimo Nr. 2M-M-1901, tel.: + 370 689 456 23

NUOTEKŠŲ ŠALINIMO TINKLŲ ĮRŠ DALIŲ VERŠI NUSTATYMAS

Adresas Druskininkų sav. Druskininkų sav. teritorija /
 Unikalus numeris 4400-4320-7961
 Vertės nustatymo data 2019-12-05

Žymėjimas	Pavadinimas	Kasmetinis vertės mažinimo koeficientas	Matavimo vienetas	Kiekis	Įkainojimo pagrindas	Vidutinė vieneto statybos vertė po indeksavimo, Eur	Atkūrimo kaštai (statybinė vertė), Eur	Nusidėvėjimas %	Atkuriamoji vertė, Eur	Vietovės pataisos koeficientas	Vidutinė rinkos vertė, Eur
1	2	3	4	5	6	7	8	9	10	11	12
d315	Lietaus nuotekų tinklai	3,3	m	372,68	NTK 2019-4.2.22	130,92	48800	0	48800	1	48800
d200	Lietaus nuotekų tinklai	3,3	m	56,02	NTK 2019-4.2.22	87,18	4880	0	4880	1	4880
Viso							53700		53700		53700

Matininkas



Julius Žemaitis

JULIUS ŽEMAITIS



* 1 1 0 9 1 1 7 0 5 6 *