


ŽEMĖS SKLYPO PLANAS M 1:500  
Sklypo plotas 1799 m<sup>2</sup>

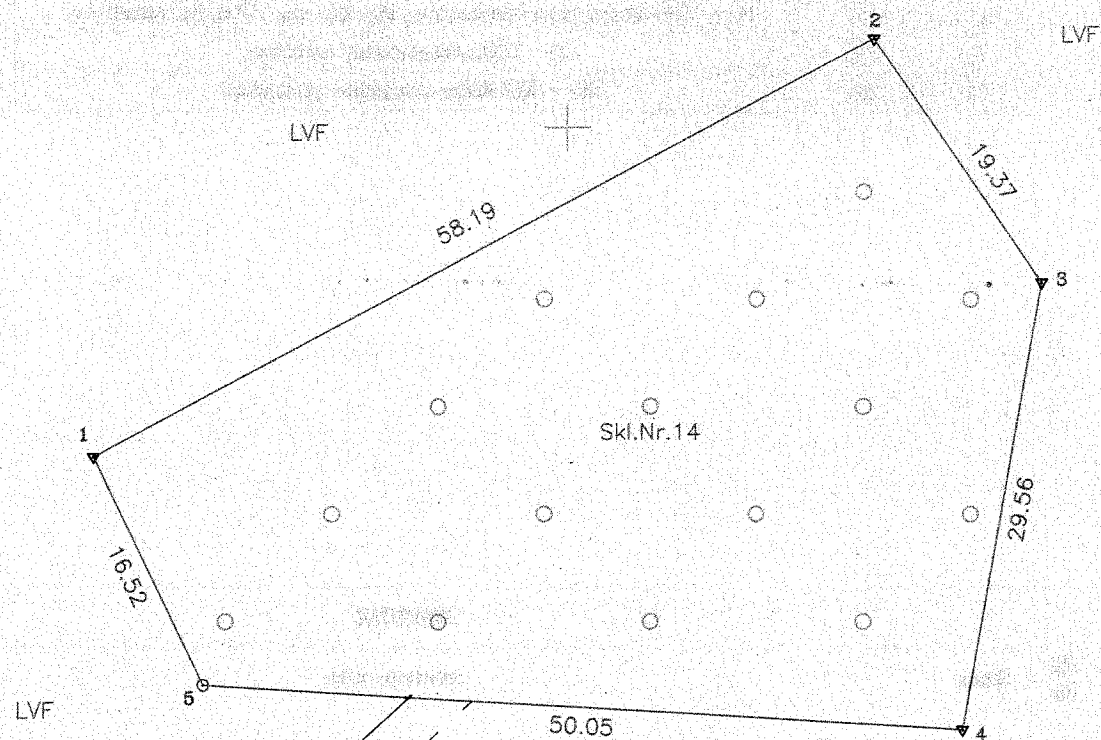


Kadastro:	vietovė	Zarasų m.	blokas	sklypas
	Žemės sklypo	kadastro Nr.	4 3 8 0 0 0 0 4	2 1 6

Gatvė, namo Nr.	
Kaimas (miestelis)	
Seniūnija	
Miestas (rajonas)	Zarasai
Apskritis	Utena

Gretimybė	Gretimų žemės sklypo kadastro Nr.	Pastabos
1-1		LVF

UJDERINTA  
Kadastro GIS grupės vedėjas

Romutis Valentukevičius  
2009 m. 12 mėn. 02 d.

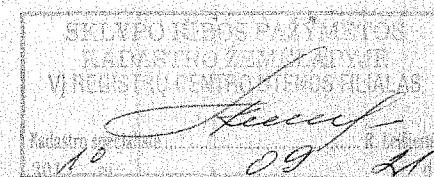

Su paženklintomis vietovėje žemės sklypo ribomis, aprašytomis 2009 m. rugsėjo mėn. 16 d. žemės sklypo paženklinimo-parodymo akte, ir nustatytu plotu sutinku:  
Žemės savininkas (naudotojas):

*Apelucė, Vaidutė, administracija* (parašas) (data)

Utena ..... apskrities viršininko administracijos žemės tvarkymo departamento  
Zarasai ..... miesto (rajono) žemėtvarkos skyrius  
Patikrino: Vyr. specialistė Irena Petrauskienė  
Suderino: Sk. vedėja Vida Kavaliauskienė 2009-08-09  
(pareigos) (parašas) (vardas, pavardė) (data)

UAB "HIDROPROJEKTAS"

LICENCIJOS NR. 51G-43, IŠDUOTA 2003 03 10  
LICENCIJOS NR. G-803-(43), IŠDUOTA 2008 09 25

Pareigos	Vardas, pavardė	Parašas	Data
Sk. viršininkas	S. Bagdonas	<i>[Signature]</i>	2009 10 22
Gr. vadovas	R. Gruodis	<i>[Signature]</i>	2009 10 22
J. inž.	A. Žirzdinas	<i>[Signature]</i>	2009 10 22
J. inž.	R. Gruodienė	<i>[Signature]</i>	2009 10 22



ŽEMĖS SKLYPO PLANAS M 1:500

Sklypo plotas 1799 m<sup>2</sup>

Žemės sklypo kadastro Nr. 43800004

KOORDINAČIŲ ŽINIARAŠTIS

Koordinatinių sistema LKS-94							
Taško Nr.	Kodas	X	Y	Taško Nr.	Kodas	X	Y
1	R	6179178.50	642368.78				
2	R	6179205.80	642420.15				
3	R	6179189.90	642431.22				
4	R	6179160.80	642426.02				
5	R	6179163.68	642376.05				
SKLYPO CENTRO KOORDINATĖS							
Koordinatinių sistema				Koordinatės X/Y			
Valstybinė LKS-1994				X=6179178.07 Y=642405.18			
Žiniaraštį sudarė				A.Žvirzdinas 2M-M-269 2009 10 22 (parašas) (vardas ir pavardė) (kvalifikacijos pažymėjimo Nr.) (data)			

Ištrauka iš Lietuvos Administracinių teisių pažeidimų kodekso:

47 straipsnis. Pastovių žemėnaudos riboženklų sunaikinimas arba gadinimas - užtraukia baudą nuo dviejų šimtų penkiasdešimties iki penkių šimtų litų.


48 straipsnis. Geodezinio pagrindo punkto bei markšneiderystės ženklų sunaikinimas arba gadinimas - užtraukia baudą nuo penkių šimtų iki vieno tūkstančio litų.

Duomenys apie žemės naudojimo apribojimus			
Eil. Nr.	Kodas	Apribojimai	Žemės plotas, m²
1	2	3	4
1	14	14 - XIV-Gamybinių ir komunalinių obj. san. aps. ir taršos poveikio z.	1799
2	33	33 - XXXIII-Rekreacinės teritorijos	1799
3	26	26 - XXVI-Miško naudojimo apribojimai	1799

SERVITUTAS			
Eil. Nr.	Kodas	Servituto rūšis	Plotas, m²



ŽEMĖS SKLYPO PLANAS M 1:500  
Sklypo plotas 3004 m<sup>2</sup>

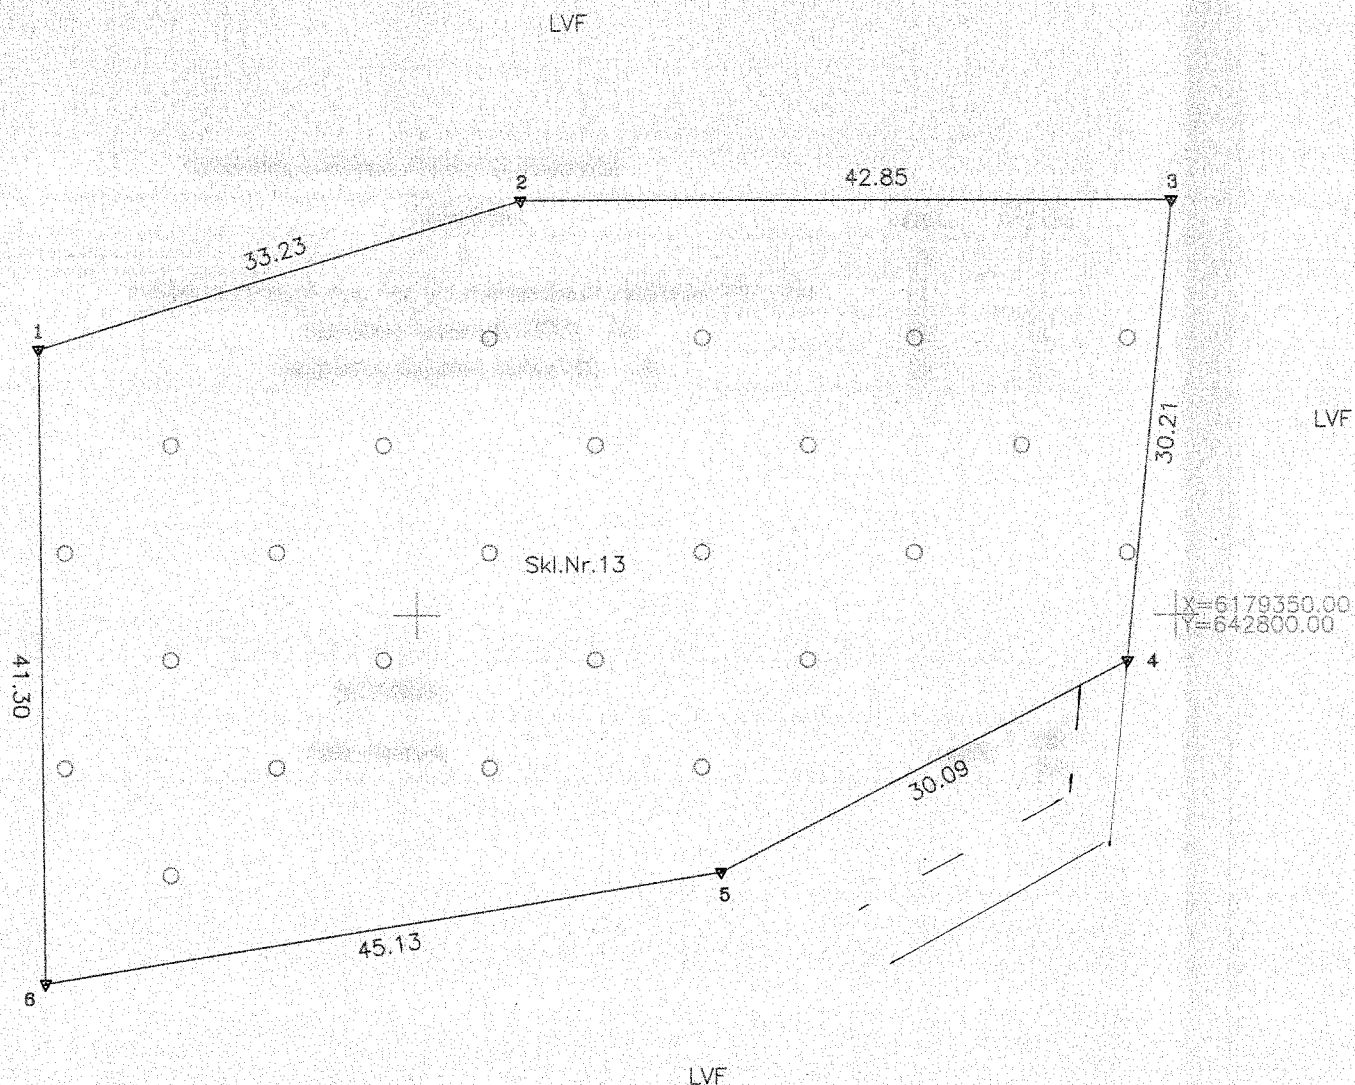

Kadastras:	vieta	Zarasų m.	blokas	sklypas
	Žemės sklypo	kadastras Nr.	4 3 8 0 0 0 0 4	21

Gatvė, namo Nr.	
Kaimas (miestelis)	
Seniūnija	
Miestas (rajonas)	Zarasai
Apskritis	Utena

Gretimybė	Gretimų žemės sklypų kadastras Nr.	Pastabos
1-1		LVF

UAB "HIDROPROJEKTAS"  
Kadastras GIS grupės vedėjas  
Romutis Valentukevičius  
2009 m. 10 mėn. 22 d.

Su paženklinimais vietovėje žemės sklypo ribomis, aprašytomis 2009 m. rugsėjo mėn. 16 d. žemės sklypo paženklinimo-parodymo akte, ir nustatytu plotu sutinku:  
Žemės savininkas (naudotojas):

Apšvietus mišininko aduui rai tracijs (vardas, pavardė) (parašas) (data)

Utena . . . . . apskrities viršininko administracijos žemės tvarkymo departamento  
Zarasai . . . . . miesto (rajonų) žemėtvarkos skyrius  
Patikrino: Vyr. specialistė Irena Petrauskienė  
Suderino: Sk. vedėja Vida Kavaliauskienė  
(pareigos) (parašas) (vardas, pavardė) (data)

SKLYPO RIBOS PAŽEIDIMAS  
KADASTRO ŽEMĖLAPIJE  
VI REGISTRO CENTRO UŽDUOTIS  
Kadastras specialistė  
2009 m. 10 mėn. 22 d.

UAB "HIDROPROJEKTAS"			
LICENCIJOS NR.51G-43, IŠDUOTA 2003 03 10			
LICENCIJOS NR.G-803-(43), IŠDUOTA 2008 09 25			
Pareigos	Vardas, pavardė	Parašas	Data
Sk. viršininkas	S. Bagdonas		2009 10 22
Gr. vadovas	R. Gruodis		2009 10 22
J. inž.	A. Žvirzdinas		2009 10 22
J. inž.	R. Gruodienė		2009 10 22




ŽEMĖS SKLYPO PLANAS M 1:500

Sklypo plotas 3004 m<sup>2</sup>

Žemės sklypo kadastro Nr. 4 3 8 0 0 0 0 4

# KOORDINAČIŲ ŽINIARAŠTIS

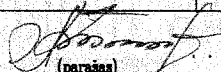Koordinacijų sistema		LKS-94					
Taško Nr.	Kodas	X	Y	Taško Nr.	Kodas	X	Y
1	R	6179367.36	642725.04				
2	R	6179377.05	642756.83				
3	R	6179377.08	642799.68				
4	R	6179347.01	642796.81				
5	R	6179333.23	642770.06				
6	R	6179326.06	642725.50				
SKLYPO CENTRO KOORDINATĖS							
Koordinacijų sistema				Koordinatės X/Y			
Valstybinė LKS-1994				X=6179356.67 Y=642761.82			
Žiniaraštį sudarė  A. Žvirzdinas				2M-M-269		2009 10 22	
(parašas)				(kvalifikacijos pažymėjimo Nr.)		(data)	

Ištrauka iš Lietuvos Administracinių teisių pažeidimų kodekso:

47 straipsnis. Pastovių žemėnaudos riboženklų sunaikinimas arba gadinimas – užtraukia baudą nuo dviejų šimtų penkiasdešimties iki penkių šimtų litų.

48 straipsnis. Geodezinio pagrindo punkto bei markšiderystės ženklų sunaikinimas arba gadinimas – užtraukia baudą nuo penkių šimtų iki vieno tūkstančio litų.

Duomenys apie žemės naudojimo apribojimus			
Eil. Nr.	Kodas	Apribojimai	Žemės plotas, m²
1	2	3	4
1	14	14 – XIV-Gamybinių ir komunalinių obj. san. aps. ir taršos poveikio z.	3004
2	33	33 – XXXIII-Rekreacinės teritorijos	3004
3	26	26 – XXVI-Miško naudojimo apribojimai	3004

SERVITUTAS			
Eil. Nr.	Kodas	Servituto rūšis	Plotas, m <sup>2</sup>






ŽEMĖS SKLYPO PLANAS M 1:2000  
Sklypo plotas 17859 m<sup>2</sup>

X=618000.00  
Y=642200.00

Kadastro:	vietovė	Zarasų m.	blokas	sklypas
	Žemės sklypo	kadastro Nr.	4 3 8 0 0 0 0 4	2 1 8

Gatvė, namo Nr.	
Kaimas (miestelis)	
Seniūnija	Zarasai
Miestas (rajonas)	Zarasai
Apskritis	Utena

Gretimybė	Gretimio žemės sklypo kadastro Nr.	Pastabos
1-67		up. Laukės
67-70		ež. Griežta
70-73		LVF
73-86		Kelias
86-1		LVF

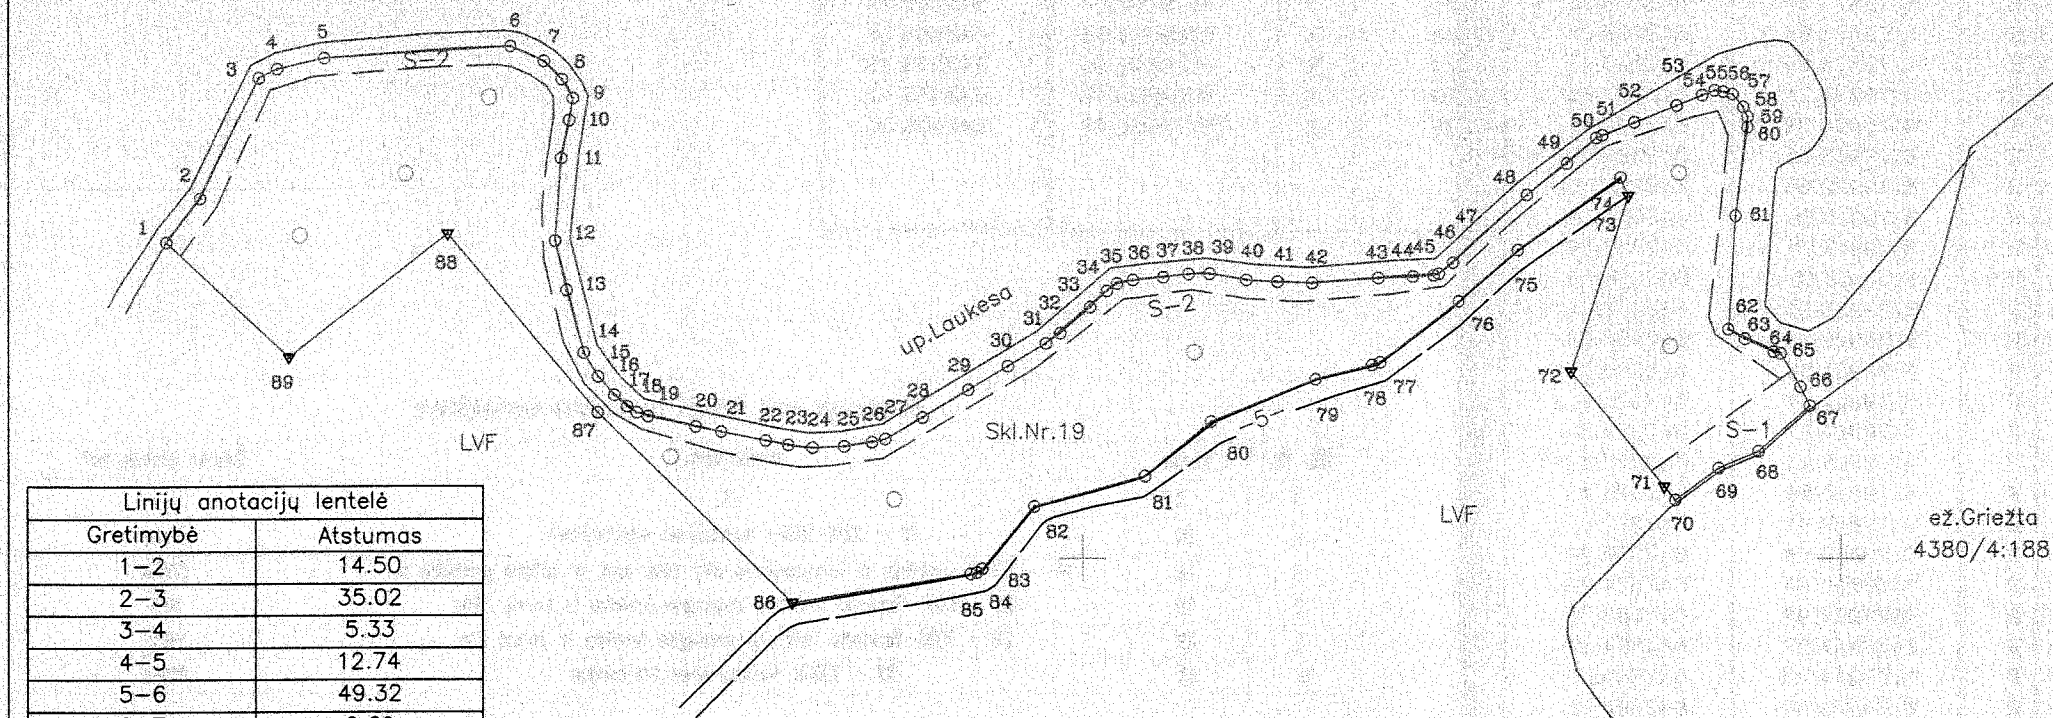

Linijų anotacijų lentelė	
Gretimybė	Atstumas
1-2	14.50
2-3	35.02
3-4	5.33
4-5	12.74
5-6	49.32
6-7	9.69
7-8	6.71
8-9	5.72
9-10	5.80
10-11	10.12
11-12	21.58
12-13	13.26
13-14	16.89
14-15	7.26
15-16	6.50
16-17	4.41
17-18	3.00
18-19	3.12
19-20	12.71
20-21	6.95
21-22	12.00
22-23	6.09
23-24	6.44
24-25	8.38
25-26	7.35
26-27	3.58
27-28	11.26
28-29	14.07
29-30	12.13
30-31	11.72
31-32	4.66

32-33	10.40
33-34	6.06
34-35	3.30
35-36	4.31
36-37	7.91
37-38	6.60
38-39	5.49
39-40	9.83
40-41	8.17
41-42	9.09
42-43	17.62
43-44	9.05
44-45	5.52
45-46	1.45
46-47	4.76
47-48	26.46
48-49	13.41
49-50	10.14
50-51	1.70
51-52	9.15
52-53	12.05
53-54	7.30
54-55	3.47

55-56	2.31
56-57	2.63
57-58	4.39
58-59	2.79
59-60	2.72
60-61	23.33
61-62	29.71
62-63	5.06
63-64	8.28
64-65	1.91
65-66	10.13
66-67	5.51
67-68	17.88
68-69	11.53
69-70	14.14
70-71	4.51
71-72	38.77
72-73	48.30
73-74	5.34
74-75	32.86
75-76	20.66
76-77	26.28
77-78	2.23

78-79	15.40
79-80	29.62
80-81	22.32
81-82	30.30
82-83	21.15
83-84	1.66
84-85	1.75
85-86	47.55
86-87	71.38
87-88	61.28
88-89	52.76
89-1	44.17

SUDERINTA  
Inžinierė operatorė  
Ramunė Leišienė  
2010 m. 05 17

SKLYPO RIBOS PAŽYMETOS  
KADASTRO ŽEMĖLAPYJE  
VI REGISTRU CENTRO UTENOS FILIALAS  
Kadastro GIS gr. vedėjas ..... R. Valentukevičius  
2010 m. 05 22 d.

Su paženklintomis vietovėje žemės sklypo ribomis, aprašytais 2009 m. rugsėjo mėn. 21 d. žemės sklypo paženklinimo-parodymo akte, ir nustatytu plotu sutinku:  
Žemės savininkas (naudotojas):

Apskritis viršininko administracija (vardas, pavardė) ..... (parašas) ..... (data) .....

Utena ..... apskrities viršininko administracijos žemės tvarkymo departamento  
Zarasai ..... miesto (rajo) žemėtvarkos skyrius  
Patikrino: Vyr. specialistas .....  
Suderino: Sk. vedėja ..... Vida Kavaliauskienė  
(pareigos) (parašas) (vardas, pavardė)

UAB "HIDROPROJEKTAS"  
LICENCIJOS NR.51G-43 IŠDUOTA 2003 03 10  
LICENCIJOS NR.G-803-(43) IŠDUOTA 2008 09 25  
Pareigos Vardas, pavardė Parašas Data  
Sk. viršininkas S. Bagdonas 2010 04 27  
Gr. vadovas R. Gruodis 2010 04 27  
J.inž. A. Žvirzdinas 2010 04 27  
J.inž. R. Gruodienė 2010 04 27



## ŽEMĖS SKLYPO PLANAS M 1:2000


Sklypo plotas 17859 m<sup>2</sup>

Žemės sklypo kadastro Nr. 43800004

## KOORDINACIŲ ŽINIARAŠTIS

Koordinacių sistema LKS-94											
Taško Nr.	Kodas	X	Y	Taško Nr.	Kodas	X	Y	Taško Nr.	Kodas	X	Y
1	R	6179882.91	641958.18	39	R	6179874.35	642233.04	80	R	6179835.76	642233.46
2	R	6179894.34	641967.10	40	R	6179872.72	642242.73	81	R	6179821.51	642216.28
3	R	6179925.74	641982.61	41	R	6179872.26	642250.89	32	R	6179813.46	642187.07
4	R	6179928.10	641987.39	42	R	6179871.94	642259.97	83	R	6179797.31	642173.41
5	R	6179930.89	641999.82	43	R	6179873.19	642277.55	84	R	6179796.36	642172.05
6	R	6179933.89	642049.05	44	R	6179873.55	642286.59	85	R	6179795.97	642170.34
7	R	6179930.00	642057.92	45	R	6179873.88	642292.10	86	R	6179788.63	642123.36
8	R	6179925.19	642062.60	46	R	6179874.35	642293.47	87	R	6179838.33	642072.13
9	R	6179920.28	642065.53	47	R	6179877.25	642297.25	88	R	6179885.00	642032.41
10	R	6179914.56	642064.60	48	R	6179894.79	642317.06	89	R	6179852.87	641990.56
11	R	6179904.67	642062.46	49	R	6179903.05	642327.62				
12	R	6179883.15	642060.89	50	R	6179909.66	642335.31				
13	R	6179870.24	642063.93	51	R	6179910.35	642336.86				
14	R	6179853.96	642068.43	52	R	6179913.75	642345.36				
15	R	6179847.75	642072.20	53	R	6179918.15	642356.58				
16	R	6179842.88	642076.50	54	R	6179920.91	642363.34				
17	R	6179839.95	642079.80	55	R	6179922.15	642366.58				
18	R	6179838.35	642082.34	56	R	6179921.85	642368.87				
19	R	6179837.33	642085.29	57	R	6179921.18	642371.41				
20	R	6179834.71	642097.73	58	R	6179917.87	642374.30				
21	R	6179833.33	642104.54	59	R	6179915.32	642375.43				
22	R	6179830.98	642116.31	60	R	6179912.60	642375.43				
23	R	6179829.77	642122.28	61	R	6179889.49	642372.22				
24	R	6179829.06	642128.68	62	R	6179859.84	642370.34				
25	R	6179829.35	642137.05	63	R	6179857.36	642374.75				
26	R	6179830.41	642144.32	64	R	6179853.99	642382.31				
27	R	6179831.21	642147.81	65	R	6179853.57	642384.17				
28	R	6179836.76	642157.61	66	R	6179844.84	642389.30				
29	R	6179844.03	642169.66	67	R	6179839.90	642391.75				
30	R	6179850.19	642180.11	68	R	6179828.01	642378.39				
31	R	6179856.12	642190.22	69	R	6179823.58	642367.75				
32	R	6179858.85	642194.00	70	R	6179815.27	642356.31				
33	R	6179865.63	642201.88	71	R	6179818.70	642353.38				
34	R	6179869.85	642206.23	72	R	6179848.85	642328.76				
35	R	6179871.79	642208.90	73	R	6179894.55	642343.80				
36	R	6179872.69	642213.12	74	R	6179899.40	642341.56				
37	R	6179873.40	642221.00	75	R	6179880.44	642314.72				
38	R	6179874.24	642227.55	76	R	6179867.17	642298.88				
				77	R	6179851.20	642278.01				
				78	R	6179850.54	642275.88				
				79	R	6179846.83	642260.93				

## SKLYPO CENTRO KOORDINATĖS

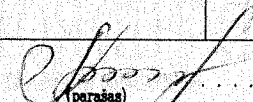Koordinacių sistema		Koordinatės X/Y	
Valstybinė LKS-1994		X=6179826.13 Y=642184.85	
Žiniaraštį sudarė 		A. Žvirzdinas (vardas ir pavardė)	2M-M-269 (kvalifikacijos pažymėjimo Nr.)
			2010 04 27 (data)

Ištrauka iš Lietuvos Administracinių teisių pažeidimų kodekso:

47 straipsnis. Pastovių žemėnaudos riboženklų sunaikinimas arba gadinimas - užtraukia baudą nuo dviejų šimtų penkiasdešimties iki penkių šimtų litų.

48 straipsnis. Geodezinio pagrindo punkto bei markšiderystės ženklų sunaikinimas arba gadinimas - užtraukia baudą nuo penkių šimtų iki vieno tūkstančio litų.

## Duomenys apie žemės naudojimo apribojimus

Eil. Nr.	Kodas	Apribojimai	Žemės plotas, m <sup>2</sup>
1	2	3	4
1	26	26 - XXVI-Miško naudojimo apribojimai	17859
2	14	14 - XIV-Gamybinių ir komunalinių obj. san. aps. ir taršos poveikio z.	17859
3	29	29 - XXIX-Vandens telkinių apsaugos juostos ir zonos 20m.	820
4	29	29 - XXIX-Vandens telkinių apsaugos juostos ir zonos 5m.	2685
5	33	33 - XXXIII-Rekreacinės teritorijos	17859

## SERVITUTAS


Eil. Nr.	Kodas	Servituto rūšis	Plotas, m <sup>2</sup>
1	92	Kiti servitutai - teisė prieiti ir vaikščioti vandens telkinio pakrante 20m. (tarnaujantis daiktas) S-1	820
2	92	Kiti servitutai - teisė prieiti ir vaikščioti vandens telkinio pakrante 5m. (tarnaujantis daiktas) S-2	2685



Žemės sklypo išdėstymo schema

ez. Griežto  
Aušros skg.  
Skl.Nr.32

ŽEMĖS SKLYPO PLANAS M 1:1000  
Sklypo plotas 9103 m<sup>2</sup>

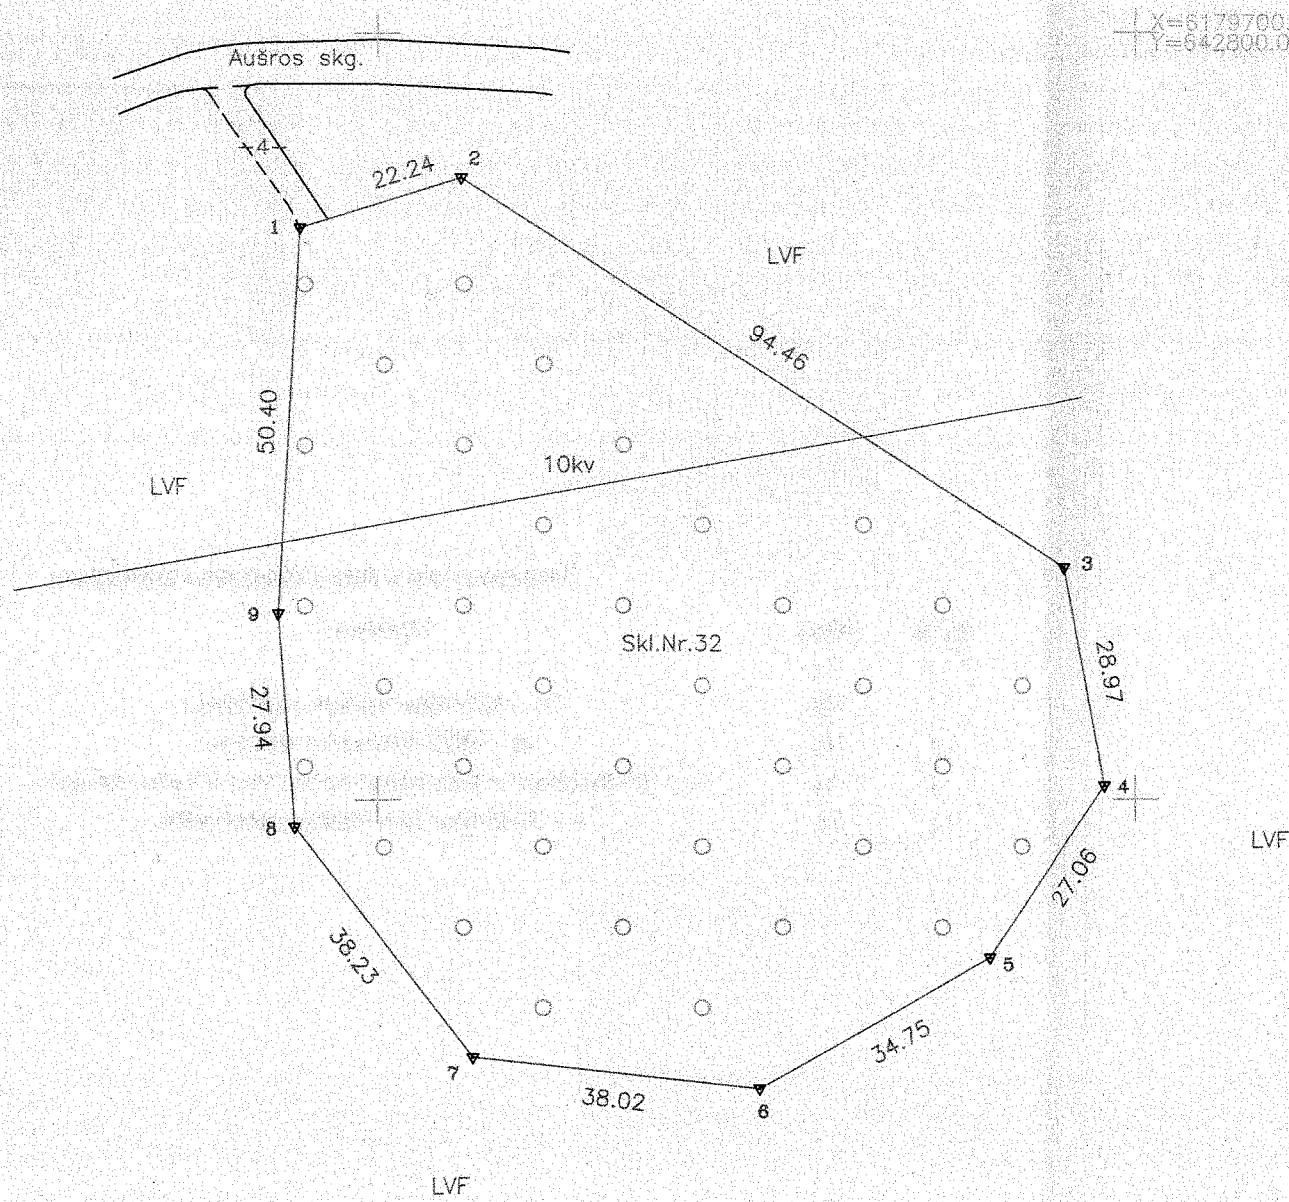

Kadastro:	vieta	Zarasų m.	blokas	sklypas
	Žemės sklypo	kadastro Nr.	4 3 8 0 0 0 0 4	2 1 9

Gatvė, namo Nr.	
Kaimas (miestelis)	
Seniūnija	Zarasai
Miestas (rajonas)	Zarasai
Apskritis	Utena

Gretimybė	Gretimų žemės sklypo kadastro Nr.	Pastabos
1-1		LVF

SKLYPO RIBOS PAŽYMĖTOS  
KADASTRO ŽEMĖLAPYJE  
VI REGISTRŲ CENTRO UTENOS FILIALAS  
Kadastro GIS gr. vedėjas ..... R. Valentukevičius  
2010 m. 09 27 d.

Su paženklinimais vietovėje žemės sklypo ribomis, aprašytomis 2010 m. balandžio mėn. 22 d. žemės sklypo paženklinimo-parodymo akte, ir nustatytu plotu sutinku:  
Žemės savininkas (naudotojas):

Apskritis viršininko administracija (parašas) (data)

Utena ..... apskritis viršininko administracijos žemės tvarkymo departamento  
Zarasai ..... miesto (rajo) žemėtvarkos skyrius  
Patikrino: Vyr. specialistė ..... R. Petrauskienė  
Suderino: Sk. vedėja ..... Vida Kavaliauskienė  
(pareigos) (parašas) (vardas, pavardė)

SUDERINTA  
Inžinierė operatorė  
Dalė Leščiuviene  
2010 m. 05 13 d.



UAB "HIDROPROJEKTAS"

LICENCIJOS NR.51G-43 IŠDUOTA 2003 03 10  
LICENCIJOS NR.G-803-(43) IŠDUOTA 2008 09 25


Pareigos	Vardas, pavardė	Parašas	Data
Sk. viršininkas	S. Bagdonas		2010 05 11
Gr. vadovas	R. Gruodis		2010 05 11
J. inž.	A. Baranauskas		2010 05 11
J. inž.	R. Gruodienė		2010 05 11

ŽEMĖS SKLYPO PLANAS M 1:1000

Sklypo plotas 9103 m<sup>2</sup>

Žemės sklypo kadastro Nr. 43800904

## KOORDINAČIŲ ŽINIARAŠTIS

Koordinacių sistema LKS-94							
Taško Nr.	Kodas	X	Y	Taško Nr.	Kodas	X	Y
1	R	6179874.88	642889.87				
2	R	6179881.18	642710.94				
3	R	6179890.23	642790.42				
4	R	6179801.78	642795.84				
5	R	6179579.38	642780.85				
6	R	6179562.28	642750.59				
7	R	6179566.42	642712.80				
8	R	6179596.50	642889.00				
9	R	6179824.58	642886.83				
SKLYPO CENTRO KOORDINATĖS							
Koordinacių sistema				Koordinatės X/Y			
Valstybinė LKS-1994				X=6179615.22 Y=642738.34			
Žiniaraštį sudarė 				2010-05-11			
(parašas)				(data)			

Duomenys apie žemės naudojimo apribojimus			
Eil. Nr.	Kodas	Apribojimai	Žemės plotas, m <sup>2</sup>
1	2	3	4
1	26	26 – XXVI–Miško naudojimo apribojimai	9103
2	33	33 – XXXIII–Rekreacinės teritorijos	9103
3	14	14 – XIV–Gamybinių ir komunalinių obj. san. aps. ir taršos poveikio z.	9103
4	6	6 – VI–Elektros linijų apsaugos zonos plotm.	1290

Ištrauka iš Lietuvos Administracinių teisių pažeidimų kodekso:


47 straipsnis. Pastovių žemėnaudos riboženklų sunaikinimas arba gadinimas – užtraukia baudą nuo dviejų šimtų penkiasdešimties iki penkių šimtų litų.

48 straipsnis. Geodezinio pagrindo punkto bei markseiderystės ženklų sunaikinimas arba gadinimas – užtraukia baudą nuo penkių šimtų iki vieno tūkstančio litų.



Sklypo plotas 8893 m<sup>2</sup>


Linijų anotacijų lentelė	
Gretimybė	Atstumas
1-2	16.15
2-3	17.88
3-4	21.87
4-5	37.70
5-6	29.09
6-7	4.45
7-8	19.44
8-9	30.31
9-10	20.28
10-11	11.04
11-12	8.87
12-13	20.24
13-14	18.29
14-15	12.61
15-16	12.40
16-17	14.35
17-18	13.66
18-19	50.54
19-20	44.77
20-1	2.53

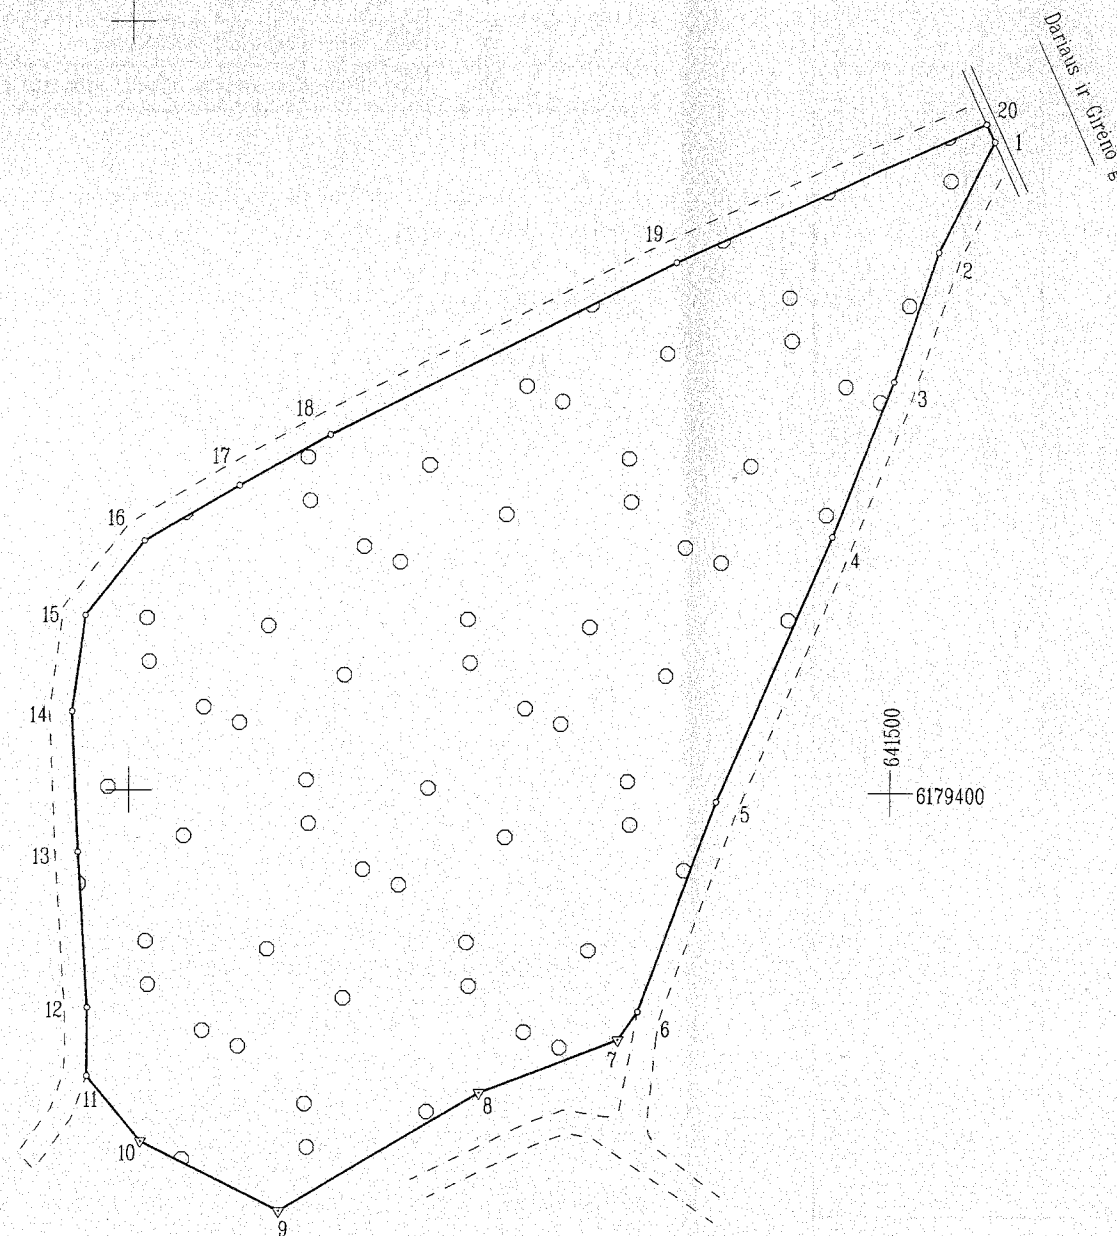

Kadastro:	vietovė	Zarasų m.	blokas							sklypas
Žemės sklypo kadastro Nr.		4	3	8	0	0	0	0	4	250

Gatvė, namo Nr.	Dariaus ir Girėno g.
Kaimas (miestelis)	
Seniūnija	Zarasų
Miestas (rajonas)	Zarasų m.
Apskritis	Utenos

Gretimybė	Gretimio žemės sklypo kadastro Nr.	Pastabos
1-20	4380/0004.0245	Atlikti kadastriniai matavimai
20-1		Dariaus ir Gireno g.

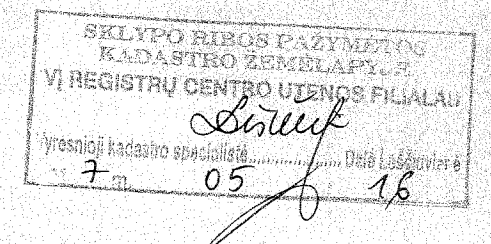

Su paženklintomis vietovėse žemės sklypo ribomis, aprašytomis 2017-03-20 žemės sklypo paženklinimo-parodymo akte, ir nustatyti plotų sutinku.

LIETUVOS RESPUBLIKA  
(vardas, pavardė) \_\_\_\_\_ (parašas) \_\_\_\_\_ (data) \_\_\_\_\_



(vardas, pavardė) \_\_\_\_\_ (parašas) \_\_\_\_\_ (data) \_\_\_\_\_

Nacionālās zemes tarnība prie Zemes ūkio ministērijos. Zemes RESPLSKYRIUS  
Nacionālās zemes tarnības prie ŽŪZ. Zemes tarnības prie ŽŪZ  
Patikrino: Zemes skrylaus Zemes skrylaus  
vyriausioji specialistė vedėja  
Suderino: Albina Kukalienė Vida Kavaliauskienė  
(pareigos) (paršas) (vardas, pavardė) (data)  
2017-04-25 2017-04-25  
A.V. jeigu reikalaujamas tureti anisauoda nusiavimas įstatymuos

A.V. (jeigu reikalaujamas tureti anksčiau nusišalęs išatvymose)

**Litmetra**

Piliakalnio g. 7, LT-06229 Vilnius  
Tel. 8 605 25986, 8 623 02412  
Įmonės kodas 304062568 e.l.p. info@litmetra.lt

Pareigos	Parašas	Vardas, pavardė	Data
Vadovas		Egidijus Sanvaitis	2017-03-22
Matinininkė		Aušra Buivydaite	2017-03-22

ŽEMĖS SKLYPO PLANAS M 1:1000

Sklypo plotas 8893 m<sup>2</sup>

Žemės sklypo kadastro Nr. 43800004

KOORDINACIŲ ŽINIARAŠTIS

Koordinacių sistema LKS-94							
Taško Nr.	Kodas	X	Y	Taško Nr.	Kodas	X	Y
1	R	6179484.90	641513.32				
2	R	6179470.46	641506.08				
3	R	6179453.55	641500.26				
4	R	6179433.28	641492.06				
5	R	6179398.74	641476.95				
6	R	6179371.49	641466.76				
7	R	6179367.86	641464.18				
8	R	6179360.91	641446.02				
9	R	6179345.46	641419.94				
10	R	6179354.41	641401.74				
11	R	6179362.88	641394.66				
12	R	6179371.75	641394.67				
13	R	6179391.95	641393.33				
14	R	6179410.22	641392.51				
15	R	6179422.72	641394.18				
16	R	6179432.43	641401.89				
17	R	6179439.68	641414.27				
18	R	6179446.33	641426.20				
19	R	6179469.02	641471.36				
20	R	6179487.20	641512.27				
SKLYPO CENTRO KOORDINATĖS							
Koordinacių sistema				Koordinatės X/Y			
Valstybinė LKS-1994				X=6179417 Y=641441			
Žiniaraštį sudarė		Aušra Buivydaitė		2M-M-1834		2017-03-22	
(parašas)		(vardas ir pavardė)		(kvalifikacijos pažymėjimo Nr.)		(data)	

Ištrauka iš Lietuvos Administracinių teisių pažeidimų kodekso:  
112 straipsnis. Nuolatinių žemėnaudos riboženklų sunaikinimas arba sugadinimas užtraukia baudą nuo septyniasdešimt iki vieno šimto keturiasdešimt eurų.

Duomenys apie žemės naudojimo apribojimus			
Eil. Nr.	Kodas	Apribojimai	Žemės plotas, m²
1	2	3	4
1	5	V. Aerodromo apsaugos zonos ir aerodromo sanitarinės apsaugos zona	8893
2	26	XXVI. Misko naudojimo apribojimai	8893
3	63	XXIX Paviršinio vandens telkinių apsaugos zonos	8893





# ŽEMĖS SKLYPO PLANAS M 1:1000

Sklypo plotas 6766 m<sup>2</sup>



Kadastro:	vietovė	Zarasų m.	blokas	sklypas
	Žemės sklypo kadastro Nr.	4 3 8 0 0 0 0 4		251

Gatvė, namo Nr.	Dariaus ir Gireno g.
Kaimas (miestelis)	
Seniūnija	Zarasų
Miestas (rajonas)	Zarasų m.
Apskritis	Utenos

Gretimybė	Gretimų žemės sklypo kadastro Nr.	Pastabos
1-6		Dariaus ir Gireno g.
6-9		LZF
9-28		Kapinės (unikalus kodas 11368)
28-29		LZF
29-1	4380/0004:0245	Atlikti kadastriniai matavimai

Linijų anotacijų lentelė	
Gretimybė	Atstumas
1-2	34.40
2-3	20.54
3-4	0.35
4-5	57.93
5-6	2.75
6-7	6.36
7-8	3.09
8-9	3.41
9-10	2.06
10-11	1.41
11-12	2.18
12-13	1.92
13-14	2.07
14-15	1.96
15-16	1.94
16-17	1.84
17-18	1.81
18-19	1.86
19-20	1.64
20-21	1.71
21-22	1.57
22-23	1.36
23-24	1.41
24-25	1.40
25-26	2.01
26-27	1.85
27-28	3.02
28-29	6.31
29-30	3.59

30-31	23.70
31-32	26.90
32-33	27.59
33-34	2.51
34-35	29.00
35-36	37.72
36-37	18.62
37-38	21.09
38-1	13.62

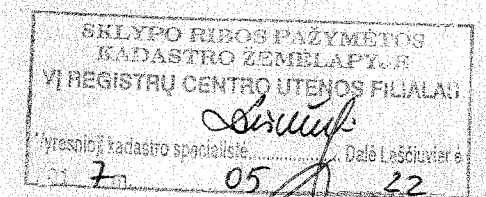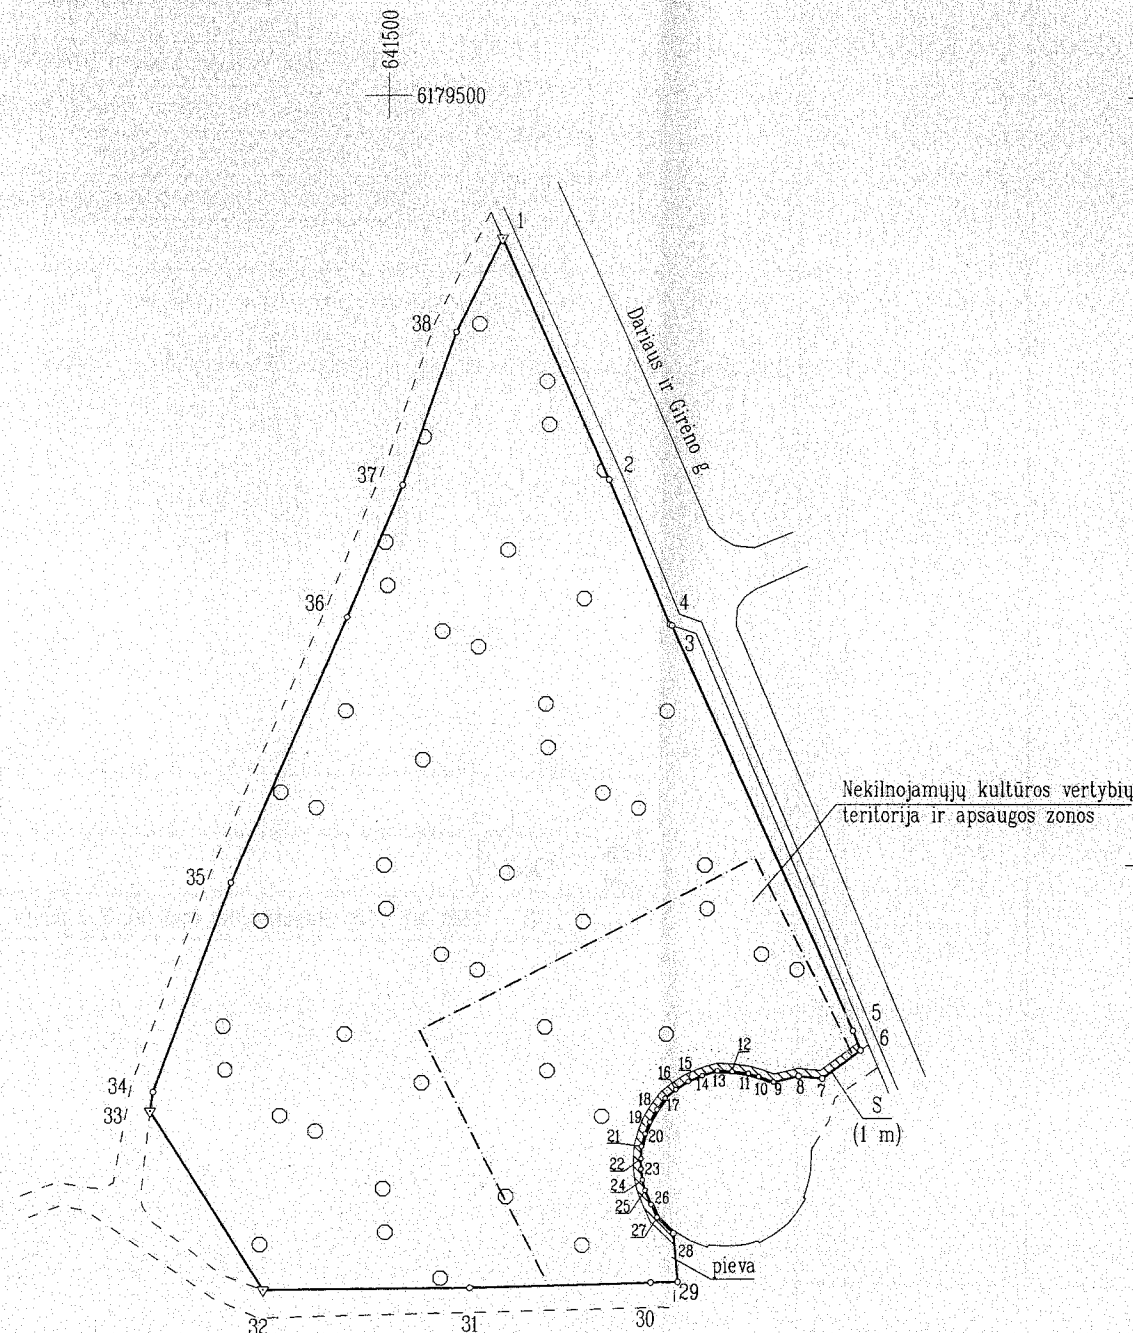

Su paženklinomis vietovėje žemės sklypo ribomis, aprašytais 2017-03-20 žemės sklypo paženklinimo-parodymo akte, ir nustatyto plotu sutinku.  
Žemės savininkas (naudotojas):

LIETUVOS RESPUBLIKA  
(vardas, pavardė) (parašas) (data)

Nacionalinė žemės tarnyba prie Žemės ūkio ministerijos, Zarasų skyrius  
Patikrino: Nacionalinės žemės tarnybos prie ŽŪM Zarasų skyriaus vyriausioji specialistė (parašas) (data)  
Suderino: Albina Kukalienė (pareigos) (parašas) (data)  
Vida Kavaliauskienė (pareigos) (parašas) (data)  
A.V. (jeigu reikalingas turėti antspaudą, nustatytas įstatymuose)

Piliakalnio g. 7, LT-06229 Vilnius  
Tel. 8 605 25986, 8 623 02412  
Įmonės kodas 304062568 el.p. info@litmetra.lt

Pareigos	Parašas	Vardas, pavardė	Data
Vadovas		Egidijus Sanvaitis	2017-03-30
Matininkė		Aušra Buivydaite	2017-03-30

ŽEMĖS SKLYPO PLANAS M 1:1000

Sklypo plotas 6766 m<sup>2</sup>

Žemės sklypo kadastro Nr. 43800004

KOORDINACIŲ ŽINIARAŠTIS

Koordinacių sistema		LKS-94					
Tasko Nr.	Kodas	X	Y	Tasko Nr.	Kodas	X	Y
1	R	6179481.53	641514.85				
2	R	6179450.12	641528.88				
3	R	6179431.25	641537.00				
4	R	6179431.14	641537.33				
5	R	6179378.46	641561.43				
6	R	6179375.91	641562.45				
7	R	6179372.24	641557.26				
8	R	6179372.53	641554.18				
9	R	6179371.77	641550.86				
10	R	6179372.47	641548.92				
11	R	6179372.86	641547.56				
12	R	6179373.14	641545.40				
13	R	6179373.20	641543.48				
14	R	6179372.62	641541.49				
15	R	6179371.86	641539.68				
16	R	6179370.80	641538.05				
17	R	6179369.65	641536.61				
18	R	6179368.20	641535.52				
19	R	6179366.61	641534.56				
20	R	6179365.08	641533.97				
21	R	6179363.44	641533.50				
22	R	6179361.87	641533.43				
23	R	6179360.51	641533.45				
24	R	6179359.11	641533.63				
25	R	6179357.76	641534.00				
26	R	6179355.92	641534.80				
27	R	6179354.23	641535.56				
28	R	6179352.18	641537.78				
29	R	6179345.90	641538.36				
30	R	6179345.82	641534.77				
31	R	6179345.11	641511.08				
32	R	6179344.77	641484.18				
33	R	6179367.95	641469.21				
34	R	6179370.43	641469.58				
35	R	6179397.60	641479.73				
36	R	6179432.16	641494.84				
37	R	6179449.36	641501.98				
38	R	6179469.30	641508.86				
SKLYPO CENTRO KOORDINATĖS							
Koordinacių sistema				Koordinatės X/Y			
Valstybinė				X=6179394			
LKS-1994				Y=641513			
Žiniaraštį sudarė		Aušra Buivydaite		2M-M-1834		2017-03-31	
(parašas)		(vardas ir pavardė)		(kvalifikacijos pažymėjimo Nr.)		(data)	


Ištrauka iš Lietuvos Administracinių teisinių pažeidimų kodekso:

112 straipsnis. Nuolatinių žemėnaudos riboženklų sunaikinimas arba sugadinimas užtraukia baudą nuo septyniadesimt iki vieno šimto keturiadesimt eurų.

Duomenys apie žemės naudojimo apribojimus			
Eil. Nr.	Kodas	Apribojimai	Žemės plotas, m <sup>2</sup>
1	2	3	4
1	5	V. Aerodromo apsaugos zonos ir aerodromo sanitarinės apsaugos zona	6766
2	19	XIX. Nekilnojamųjų kultūros vertybių teritorija ir apsaugos zonos	1522
3	26	XXVI. Miško naudojimo apribojimai	6620
4	63	XXIX. Pavirsinio vandens telkinių apsaugos zonos	6766


SERVITUTAS			
Eil. Nr.	Kodas	Servituto rūšis	Plotas, m <sup>2</sup>
1	92	Kiti servitutai (tarnaujantis daiktas), S. 1 metro pločio	49



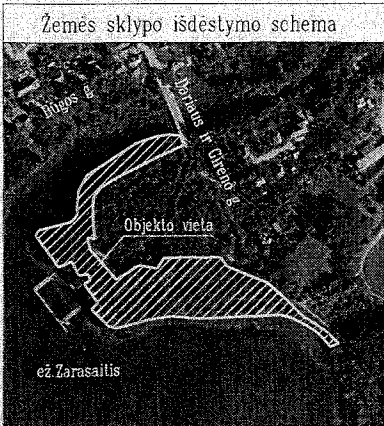

# ŽEMĖS SKLYPO PLANAS M 1:2000

Sklypo plotas 24582 m<sup>2</sup>

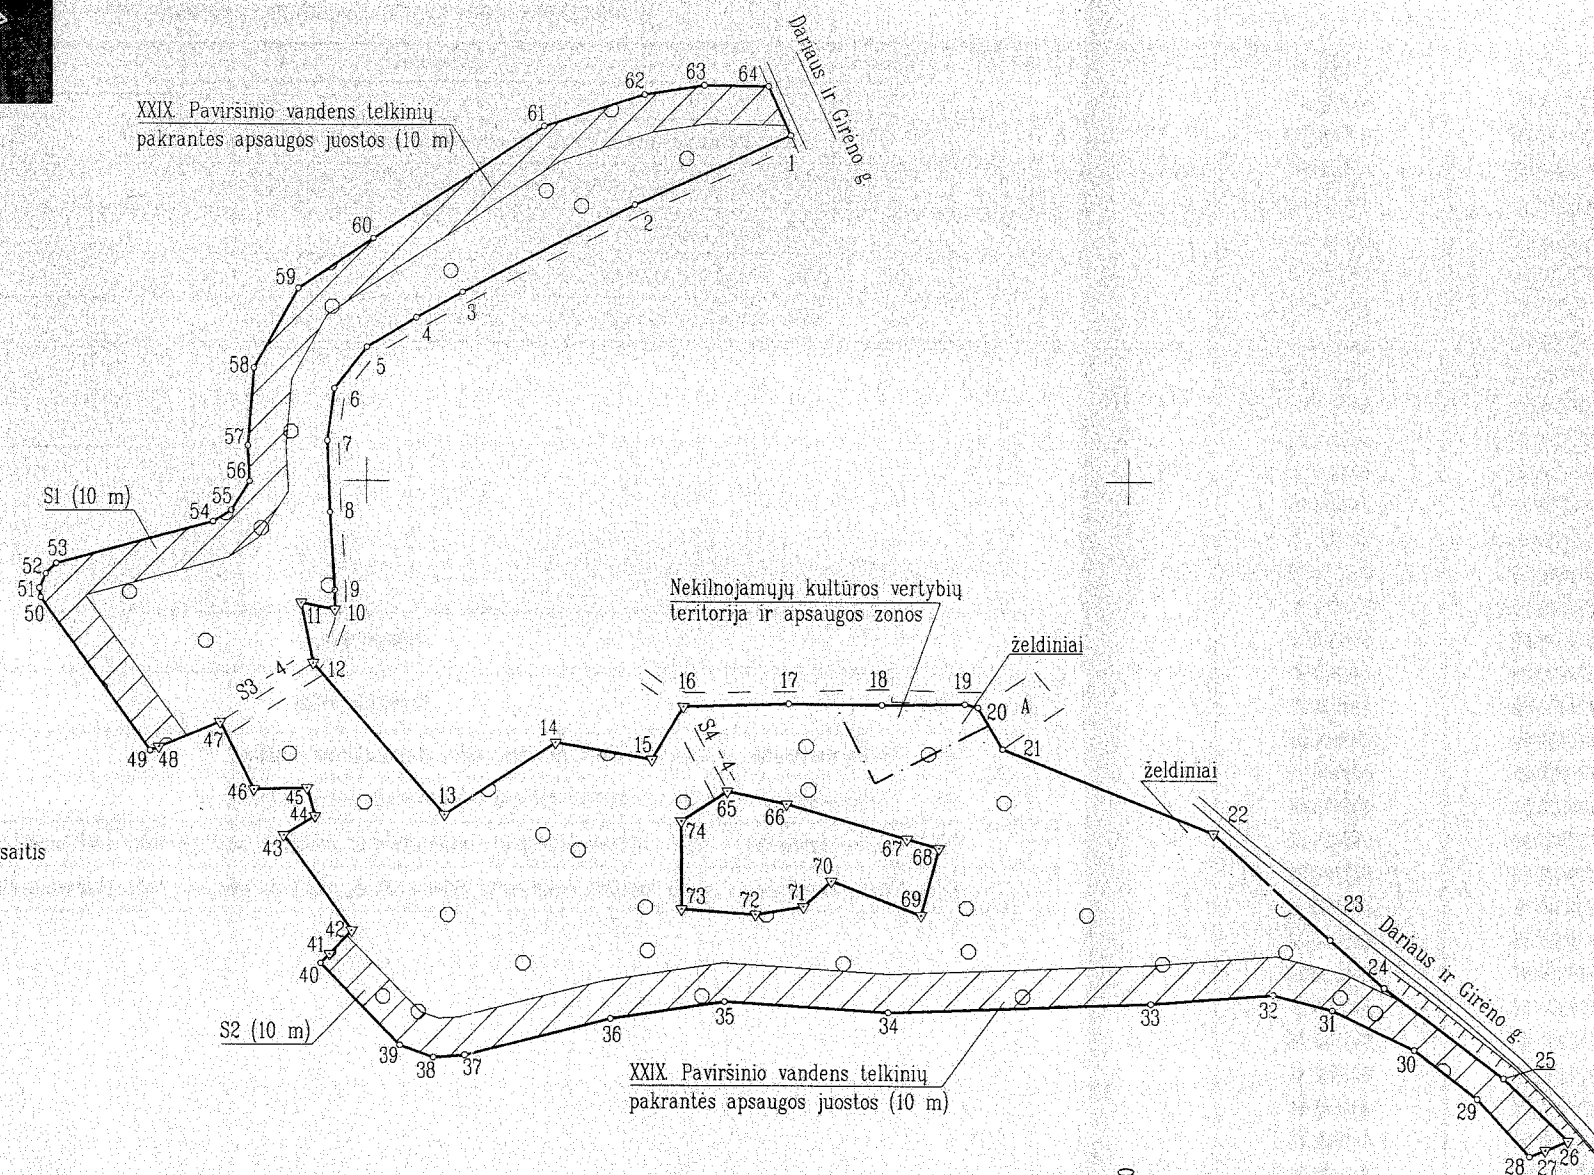

Linijų anotacijų lentelė	
Gretimybė	Atstumas
1-2	44.82
2-3	50.38
3-4	13.92
4-5	15.07
5-6	13.78
6-7	13.70
7-8	18.61
8-9	20.31
9-10	5.04
10-11	9.06
11-12	15.98
12-13	52.61
13-14	34.66
14-15	25.64
15-16	16.06
16-17	27.60

17-18	24.12
18-19	21.74
19-20	3.57
20-21	12.62
21-22	59.77
22-23	41.57
23-24	18.94
24-25	38.86
25-26	23.56
26-27	6.48
27-28	4.49
28-29	20.22
29-30	20.73
30-31	23.80
31-32	16.01
32-33	32.60
33-34	69.04
34-35	42.72

35-36	30.20
36-37	39.41
37-38	8.27
38-39	9.40
39-40	29.88
40-41	3.38
41-42	8.47
42-43	30.60
43-44	9.58
44-45	7.60
45-46	13.85
46-47	19.68
47-48	17.14
48-49	2.45
49-50	49.31
50-51	2.46
51-52	4.14
52-53	3.89

53-54	42.45
54-55	5.62
55-56	8.88
56-57	9.26
57-58	20.31
58-59	23.72
59-60	23.64
60-61	53.46
61-62	27.52
62-63	15.95
63-64	16.97
64-1	13.97


PASTABA:

--- Nekilnojamųjų kultūros vertybių teritorija ir apsaugos zonos (unikalus kodas 11368)

Kadastro:	vietovė	Zarasų m.	blokas	sklypas
Žemės sklypo kadastro Nr.		4 3 8 0 0 0 0 4	2 5 2	

Gatvė, namo Nr.	Dariaus ir Girėno g.
Kaimas (miestelis)	
Seniūnija	Zarasų
Miestas (rajonas)	Zarasų m.
Apskritis	Utenos

Gretimybė	Gretimo žemės sklypo kadastro Nr.	Pastabos
1-22	4380/0004:0245	Atlikti kadastriniai matavimai
22-26		Dariaus ir Girėno g.
26-28		LŽF
28-40		ež. Zarasaitis
40-49	4380/0004:0246	Atlikti kadastriniai matavimai
49-64		ež. Zarasaitis
64-1		Dariaus ir Girėno g.
65-74	4380/0004:0244	Atlikti kadastriniai matavimai
74-65	4380/0004:0244	Atlikti kadastriniai matavimai

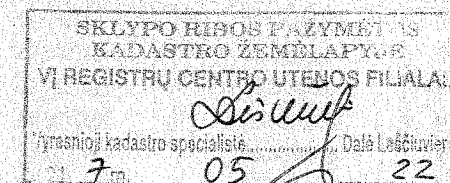

Su paženklintomis vietovėje žemės sklypo ribomis, aprašytais 2017-03-20 žemės sklypo paženklinimo-parodymo akte, ir nustatytu plotu sutinku.

Žemės savininkas (naudotojas):

LIETUVOS RESPUBLIKA  
(vardas, pavardė)

(vardas, pavardė)

Nacionalinė žemės tarnyba prie Žemės ūkio ministerijos. Zarasų skyrius

Patikrino: Nacionalinės žemės tarnybos prie ŽŪM Zarasų skyriaus vyriausioji specialistė

Suderino: *A. Kukalinskė* (vardas, pavardė) (parašas) (data) 2017-04-25

Nacionalinės žemės tarnybos prie ŽŪM Zarasų skyriaus vedėja *A. Kukalinskė* (vardas, pavardė) (parašas) (data) 2017-04-25

A.V. (jeigu reikalingas turtui, anksčiau nustatytas įstatymuose)

<b>LITmetra</b>		Piliakalnio g. 7, LT-06229 Vilnius Tel. 8 605 25986, 8 623 02412 Įmonės kodas 304062568 el.p. info@litmetra.lt	
Pareigos	Parašas	Vardas, pavardė	Data
Vadovas	<i>Egidijus Sanvaitis</i>	Egidijus Sanvaitis	2017-03-24
Matininkė	<i>Aušra Buivydaite</i>	Aušra Buivydaite	2017-03-24



ŽEMĖS SKLYPO PLANAS M 1:2000

Sklypo plotas 24582 m<sup>2</sup>

Žemės sklypo kadastro Nr. 43800004


KOORDINACIŲ ŽINIARAŠTIS

Koordinacių sistema LKS-94							
Taško Nr.	Kodas	X	Y	Taško Nr.	Kodas	X	Y
1	R	6179490.00	641511.00	40	R	6179274.41	641388.39
2	R	6179471.73	641470.07	41	R	6179276.82	641390.76
3	R	6179449.11	641425.05	42	R	6179282.96	641396.60
4	R	6179442.36	641412.88	43	R	6179307.72	641378.62
5	R	6179434.73	641399.89	44	R	6179312.71	641386.80
6	R	6179423.94	641391.32	45	R	6179320.00	641384.66
7	R	6179410.36	641389.51	46	R	6179319.56	641370.82
8	R	6179391.77	641390.33	47	R	6179337.09	641361.87
9	R	6179371.51	641391.69	48	R	6179330.50	641346.05
10	R	6179366.47	641391.77	49	R	6179329.56	641343.79
11	R	6179368.20	641382.88	50	R	6179369.32	641314.63
12	R	6179352.55	641386.10	51	R	6179371.75	641314.25
13	R	6179313.08	641420.89	52	R	6179375.50	641316.00
14	R	6179331.76	641450.09	53	R	6179378.25	641318.75
15	R	6179327.35	641475.35	54	R	6179389.25	641359.75
16	R	6179341.16	641483.55	55	R	6179392.25	641364.50
17	R	6179341.94	641511.14	56	R	6179399.75	641369.25
18	R	6179341.69	641535.26	57	R	6179409.00	641368.75
19	R	6179342.00	641557.00	58	R	6179429.25	641370.25
20	R	6179341.14	641560.46	59	R	6179450.00	641381.75
21	R	6179330.32	641566.95	60	R	6179463.00	641401.50
22	R	6179308.39	641622.55	61	R	6179492.25	641446.25
23	R	6179280.82	641653.66	62	R	6179500.50	641472.50
24	R	6179268.36	641667.92	63	R	6179503.00	641488.25
25	R	6179245.16	641699.10	64	R	6179502.72	641505.22
26	R	6179228.94	641716.19	65	R	6179319.15	641495.21
27	R	6179226.56	641710.16	66	R	6179315.83	641510.73
28	R	6179224.91	641705.98	67	R	6179306.87	641542.02
29	R	6179239.75	641692.25	68	R	6179304.48	641550.37
30	R	6179252.30	641675.75	69	R	6179287.02	641545.78
31	R	6179262.50	641654.25	70	R	6179295.83	641522.41
32	R	6179266.50	641638.75	71	R	6179289.17	641515.21
33	R	6179264.00	641606.25	72	R	6179287.09	641502.73
34	R	6179261.75	641537.25	73	R	6179288.48	641483.31
35	R	6179264.45	641494.62	74	R	6179311.38	641483.12
36	R	6179260.00	641464.75				
37	R	6179250.50	641426.50				
38	R	6179250.00	641418.25				
39	R	6179253.16	641409.40				
SKLYPO CENTRO KOORDINATĖS							
Koordinacių sistema				Koordinatės X/Y			
Valstybinė LKS-1994				X=6179305 Y=641446			
Žiniaraštį sudarė				2017-03-24			
(parašas)				(data)			
Aušra Buivydaitė				2M-M-1834			
(vardas ir pavardė)				(kvalifikacijos pažymėjimo Nr.)			

Ištrauka iš Lietuvos Administracinių teisių pažeidimų kodekso:  
112 straipsnis. Nuolatinių žemėnaudos riboženklių sunaikinimas arba sugadinimas užtraukia baudą nuo septyniasdešimt iki vieno šimto keturiasdešimt eurų.


Duomenys apie žemės naudojimo apribojimus			
Eil. Nr.	Kodas	Apribojimai	Žemės plotas, m <sup>2</sup>
1	2	3	4
1	5	V. Aerodromo apsaugos zonos ir aerodromo sanitarinės apsaugos zona	24582
2	19	XIX. Nekilnojamųjų kultūros vertybių teritorija ir apsaugos zonos	478
3	26	XXVI. Miško naudojimo apribojimai	24020
4	63	XXIX. Paviršinio vandens telkinių apsaugos zonos	24582
5	64	XXIX. Paviršinio vandens telkinių pakrantės apsaugos juostos	6378

SERVITUTAS			
Eil. Nr.	Kodas	Servituto rūšis	Plotas, m <sup>2</sup>
1	202	Kelio servitutas – teisė naudotis pėsčiųjų taku (tarnaujantis daiktas), S1	2995
2	202	Kelio servitutas – teisė naudotis pėsčiųjų taku (tarnaujantis daiktas), S2	3383
3	215	Kelio servitutas – teisė važiuoti transporto priemonėmis, naudotis pėsčiųjų taku (tarnaujantis daiktas), S3	117
4	215	Kelio servitutas – teisė važiuoti transporto priemonėmis, naudotis pėsčiųjų taku (tarnaujantis daiktas), S4	95

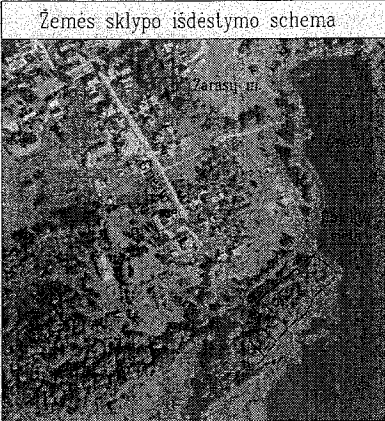

ŽEMĖS SKLYPO PLANAS M 1:1000

Sklypo plotas 6629 m<sup>2</sup>

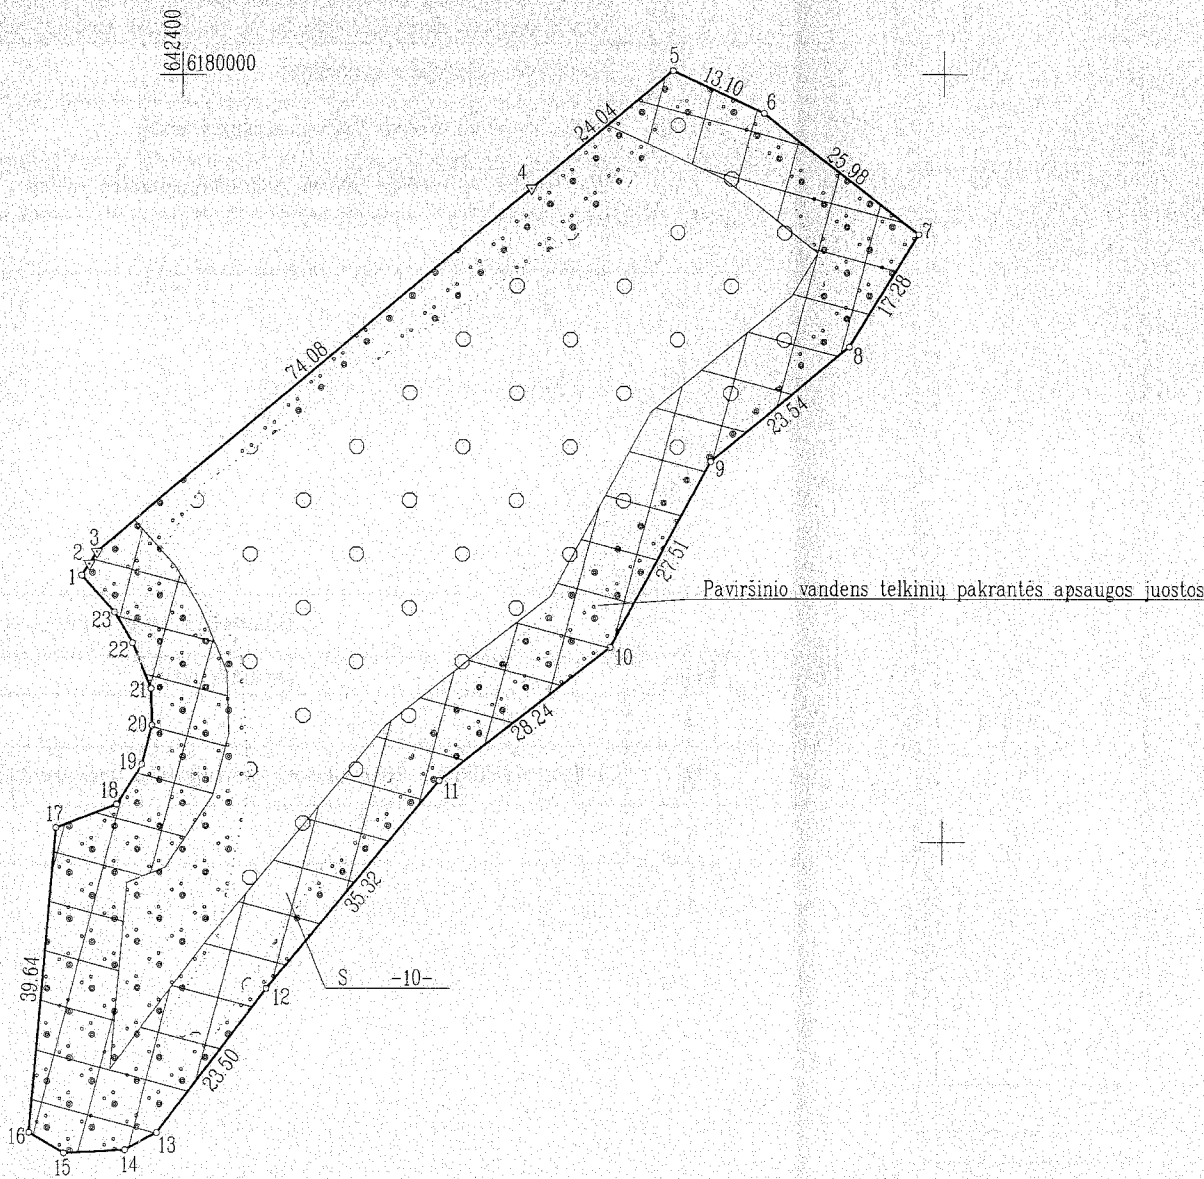


Linijų anotacijų lentelė	
Gretimybė	Atstumas
1-2	1.82
2-3	1.86
13-14	4.82
14-15	8.11
15-16	5.36
17-18	8.59
18-19	6.20
19-20	5.22
20-21	4.81
21-22	6.44
22-23	4.69
23-1	6.46

Kadastro:	vietovė	Zarasų	blokas	sklypas
Žemės sklypo kadastro Nr.			4 3 8 0 0 0 0 4	2 5 3

Proj. Nr.	
Kaimas (miestelis)	
Seniūnija	Zarasų
Miestas (rajonas)	Zarasų m.
Apskritis	Utenos

Gretimybė	Gretimio žemės sklypo kadastro Nr.	Pastabos
1-3		LFZ
3-5	4380/0004.0231	Atlikti kadastriniai matavimai
5-11	4380/0004.0188	Atlikti kadastriniai matavimai
11-13		ež. Griežta
13-1		Upė Laukesa

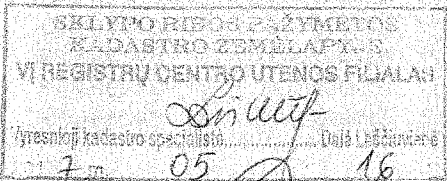

Su paženklinimais vietovėje žemės sklypo ribomis, aprašytais 2017-03-10 žemės sklypo paženklinimo-parodymo akte, ir nustatytu plotu sutinku:  
Žemės savininkas (naudotojas):

LIETUVOS RESPUBLIKA, a.k. 111105555  
(vardas, pavardė)

(vardas, pavardė)

Nacionalinė žemės tarnyba prie Žemės ūkio ministerijos  
Nacionalinės žemės tarnybos prie ŽŪM  
Zarasų skyriaus  
Vyniausioji specialistė  
(parašas) (data)

Patikrino:  
Suderino:  
(parašas) (data)

2017-04-25  
Vida Kavaliauskienė  
(parašas) (data)

**Litmetra**  
Piliakalnio g. 7, LT-06229 Vilnius, LT  
Tel. 8 684 59183, 8 623 02412  
Įmonės kodas 304062568 el.p. info@litmetra.lt

Pareigos	Parašas	Vardas, pavardė	Data
Vadovas		Egidijus Sanvaitis	2017-03-13
Matininkas		Egidijus Sanvaitis	2017-03-13




ŽEMĖS SKLYPO PLANAS M 1:1000

Sklypo plotas 6629 m<sup>2</sup>

Žemės sklypo kadastro Nr. 43800004

KOORDINACIŲ ŽINIARAŠTIS


Koordinacių sistema							
Taško Nr.	Kodas	X	Y	Taško Nr.	Kodas	X	Y
1	R	6179934.75	642386.74				
2	R	6179936.27	642387.74				
3	R	6179937.82	642388.76				
4	R	6179985.17	642445.73				
5	R	6180000.54	642464.22				
6	R	6179995.04	642476.11				
7	R	6179979.13	642496.65				
8	R	6179964.48	642487.48				
9	R	6179949.53	642469.30				
10	R	6179925.35	642456.19				
11	R	6179907.99	642433.92				
12	R	6179881.02	642411.12				
13	R	6179862.40	642396.79				
14	R	6179860.20	642392.50				
15	R	6179859.81	642384.40				
16	R	6179862.49	642379.76				
17	R	6179901.97	642383.33				
18	R	6179904.97	642391.38				
19	R	6179910.14	642394.80				
20	R	6179915.19	642396.13				
21	R	6179920.00	642395.99				
22	R	6179925.94	642393.49				
23	R	6179929.97	642391.09				

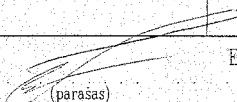SKLYPO CENTRO KOORDINATĖS	
Koordinacių sistema	Koordinatės X/Y
Valstybinė LKS-1994	X=6179935 Y=642430
Žiniaraštį sudarė  (parašas)	Egidijus Sanvaitis (vardas ir pavardė)
	2M-M-1835 (kvalifikacijos pažymėjimo Nr.)
	2017-03-13 (data)

Ištrauka iš Lietuvos Administracinių teisių pažeidimų kodekso:  
112 straipsnis. Nuolatinių žemėnaudos riboženklų sunaikinimas arba sugadinimas  
užtraukia baudą nuo septyniasdešimt iki vieno šimto keturiasdešimt eurų.

Duomenys apie žemės naudojimo apribojimus			
Eil. Nr.	Kodas	Apribojimai	Žemės Plotas, m <sup>2</sup>
1	2	3	4
1	5	V Aerodromų apsaugos ir sanitarinės apsaugos zonos	6629
2	15	XV. Pastatų, kuriuose laikomi ūkiniai gyvūnai, su esančiais prie jų mėšlo ir sрутų kaupimo įrengimais arba be jų, sanitarinės apsaugos zonos	2646
3	26	XXVI-Miško naudojimo apribojimai	3890
4	63	XXIX-Pavirsinio vandens telkinių apsaugos zonos	6629
5	64	XXIX-Pavirsinio vandens telkinių pakrantės apsaugos juostos	2766

Duomenys apie servitutus			
Eil. Nr.	Kodas	Servituto rūšis	Plotas, m <sup>2</sup>
1	2	3	4
2	202	S-Kelio servitutas – teisė naudotis pėsčiųjų taku (tarnaujantis)	2766

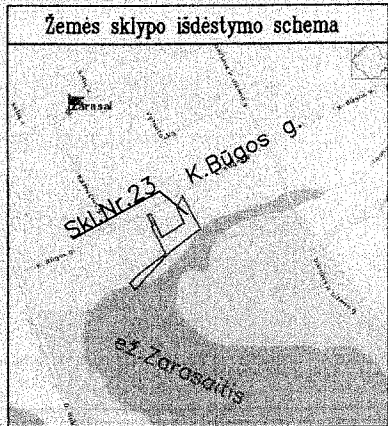


ŽEMĖS SKLYPO PLANAS M 1:2000  
Sklypo plotas 2123 m<sup>2</sup>

Kadastro:	vieta	Zarasų m.	blokas	sklypas
	Žemės sklypo	kadastro Nr.	4 3 8 0 0 0 0 8	1 6 2

Gatvė, namo Nr.	
Kaimas (miestelis)	
Seniūnija	Zarasai
Miestas (rajonas)	Zarasai
Apskritis	Utena

Gretimybė	Gretimio žemės sklypo kadastro Nr.	Pastabos
1-4	4380/8:106	
4-6	4380/8:37	
6-7		LVF
7-10	4380/8:53	
10-11		LVF
11-14	4380/8:134	
14-18		ež. Zarasaitis
18-1		LVF

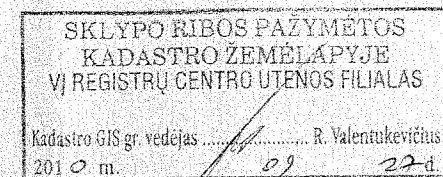

Su paženklintomis vietovėje žemės sklypo ribomis, aprašytomis 2009 m. rugsėjo mėn. 21 d. žemės sklypo paženklavimo-parodymo akte, ir nustatytu plotu sutinku:  
Žemės savininkas (naudotojas):

Apskritis viršininko administracija  
(vardas, pavardė) ..... (parašas) ..... (data) .....


... Utena ..... apskrities viršininko administracijos žemės tvarkymo departamento  
... Zarasai ..... miesto (raiono) žemėtvarkos skyrius

Patikrino: Vyr. specialistas .....  
Suderino: Sk. vedėjas .....  
(parašas) ..... (parašas) ..... (vardas, pavardė) ..... (data) .....

UAB "HIDROPROJEKTAS"				
LICENCIJOS NR.51G-43 IŠDUOTA 2003 03 10				
LICENCIJOS NRG-803-(43) IŠDUOTA 2008 09 25				
Pareigos	Vardas, pavardė	Parašas	Data	
Sk. viršininkas	S. Bagdonas		2010 04 19	
Gr. vadovas	R. Gruodis		2010 04 19	
J. inž.	A. Baranauskas		2010 04 19	
J. inž.	R. Gruodienė		2010 04 19	

Linijų anotacijų lentelė	
Gretimybė	Atstumas
1-2	17.71
2-3	42.62
3-4	40.36
4-5	2.27
5-6	15.49
6-7	4.57
7-8	34.13
8-9	34.30
9-10	22.51
10-11	17.01
11-12	25.82
12-13	11.26
13-14	11.83
14-15	20.93
15-16	28.54
16-17	48.58
17-18	19.30
18-1	11.13

SUDERINTA  
Kadastro specialistė  
Jolita Šapoliene  
2010 m. 06 17

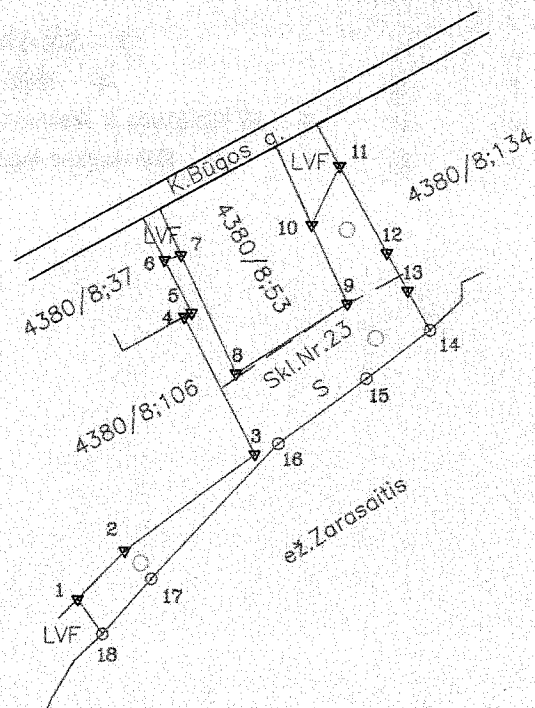

X=6179400.00  
Y=641400.00



ŽEMĖS SKLYPO PLANAS M 1:2000

Sklypo plotas 2123 m<sup>2</sup>

Žemės sklypo kadastro Nr. 43800008167

KOORDINAČIŲ ŽINIARAŠTIS

Koordinatinių sistema LKS-94							
Taško Nr.	Kodas	X	Y	Taško Nr.	Kodas	X	Y
1	R	6179419.63	641261.59				
2	R	6179432.22	641274.04				
3	R	6179457.29	641308.51				
4	R	6179493.07	641289.84				
5	R	6179494.17	641291.83				
6	R	6179507.87	641284.80				
7	R	6179509.19	641288.98				
8	R	6179478.34	641303.57				
9	R	6179496.57	641332.62				
10	R	6179517.06	641323.29				
11	R	6179532.44	641330.55				
12	R	6179509.81	641342.98				
13	R	6179499.94	641348.40				
14	R	6179489.68	641354.29				
15	R	6179477.03	641337.62				
16	R	6179480.07	641314.68				
17	R	6179424.95	641281.10				
18	R	6179410.64	641268.15				
SKLYPO CENTRO KOORDINATĖS							
Koordinatinių sistema				Koordinatės X/Y			
Valstybinė LKS-1994				X=6179480.13 Y=641325.83			
Žiniaraštį sudarė				A. Baranauskas			
				2M-M-816			
				2010 04 19			

Ištrauka iš Lietuvos Administracinių teisių pažeidimų kodekso:

47 straipsnis. Pastovių žemėnaudos riboženklų sunaikinimas arba gadinimas – užtraukia baudą nuo dviejų šimtų penkiasdešimties iki penkių šimtų litų.

48 straipsnis. Geodezinio pagrindo punkto bei markšneiderystės ženklų sunaikinimas arba gadinimas – užtraukia baudą nuo penkių šimtų iki vieno tūkstančio litų.

Duomenys apie žemės naudojimo apribojimus

Eil. Nr.	Kodas	Apribojimai	Žemės plotas, m <sup>2</sup>
1	2	3	4
1	26	26 – XXVI-Miško naudojimo apribojimai	2123
2	33	33 – XXXIII-Rekreacinės teritorijos	2123
3	14	14 – XIV-Gamybinių ir komunalinių obj. sanitarinės aps. ir taršos poveikio z.	2123
4	29	29 – XXIX-Vandens telkinių apsaugos juostos ir zonos 20m.	1560

SERVITUTAS

Eil. Nr.	Kodas	Servituto rūšis	Plotas, m <sup>2</sup>
1	92	Kiti servitutai – teisė prieiti ir vaikščioti vandens telkinio pakrante 20m. (tarnaujantis daiktas) S	1560