


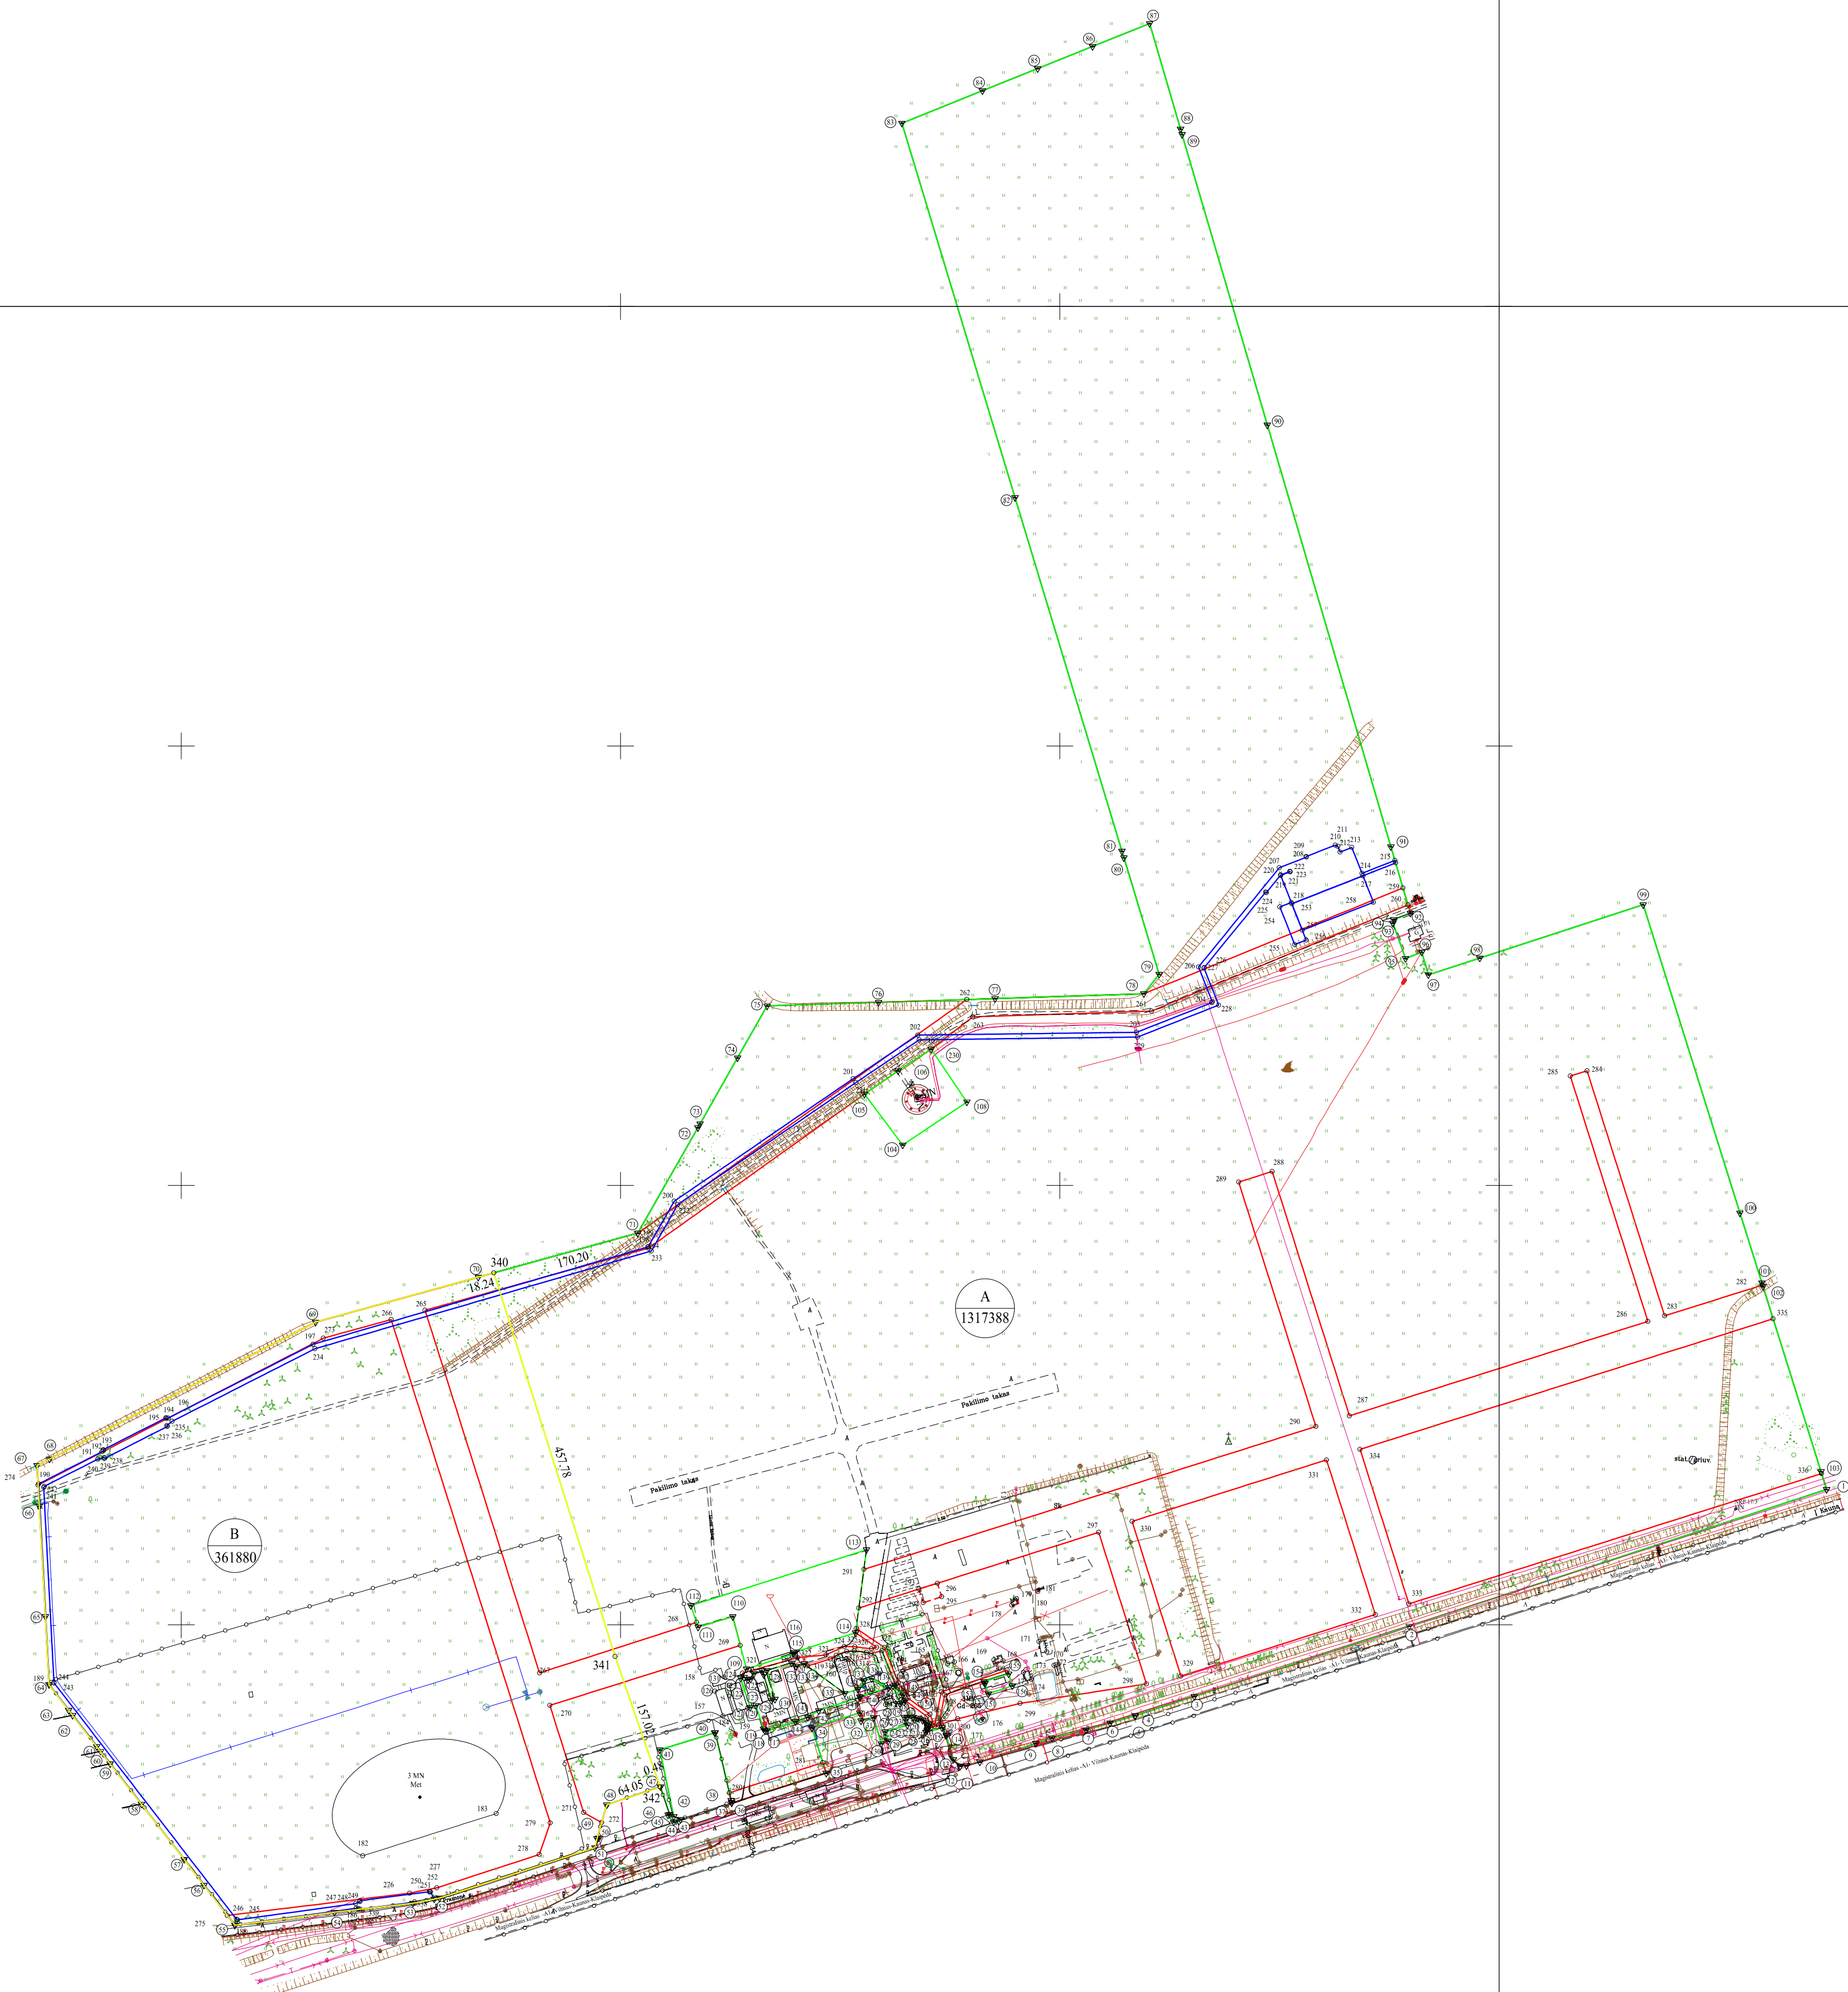

ŽEMĖS SKLYPO PLANAS M 1:5000
Sklypo plotas 1679268m²

| Linijų anotacijų lentelė | |
|--------------------------|----------|
| Gretimybė | Atstumas |
| 1-2 | 500.00 |
| 2-3 | 297.25 |
| 3-4 | 70.58 |
| 4-5 | 0.34 |
| 5-6 | 29.60 |
| 6-7 | 38.32 |
| 7-8 | 39.86 |
| 8-9 | 19.47 |
| 9-10 | 67.07 |
| 10-11 | 15.69 |
| 11-12 | 7.32 |
| 12-13 | 10.85 |
| 13-14 | 28.58 |
| 14-15 | 10.20 |
| 15-16 | 19.14 |
| 16-17 | 2.81 |
| 17-18 | 2.59 |
| 18-19 | 2.55 |
| 19-20 | 2.11 |
| 20-21 | 3.97 |
| 21-22 | 4.13 |
| 22-23 | 6.34 |
| 23-24 | 3.03 |
| 24-25 | 6.16 |
| 25-26 | 3.82 |
| 26-27 | 9.38 |
| 27-28 | 26.54 |
| 28-29 | 11.03 |
| 29-30 | 8.44 |
| 30-31 | 30.69 |
| 31-32 | 15.05 |
| 32-33 | 9.17 |
| 33-34 | 56.97 |
| 34-35 | 53.97 |
| 35-36 | 112.68 |
| 36-37 | 0.38 |
| 37-38 | 2.62 |
| 38-39 | 79.27 |
| 39-40 | 0.60 |
| 40-41 | 65.37 |
| 41-42 | 77.56 |
| 42-43 | 8.18 |
| 43-44 | 8.16 |
| 44-45 | 10.16 |
| 45-46 | 2.00 |
| 46-47 | 33.17 |
| 47-48 | 64.53 |
| 48-49 | 40.07 |
| 49-50 | 2.00 |
| 50-51 | 11.65 |
| 51-52 | 186.00 |
| 52-53 | 30.73 |
| 53-54 | 89.92 |
| 54-55 | 114.32 |
| 55-56 | 57.61 |
| 56-57 | 37.02 |
| 57-58 | 79.50 |
| 58-59 | 58.08 |
| 59-60 | 17.88 |
| 60-61 | 7.13 |
| 61-62 | 44.78 |
| 62-63 | 7.36 |
| 63-64 | 36.70 |
| 64-65 | 77.58 |
| 65-66 | 125.73 |
| 66-67 | 46.47 |
| 67-68 | 153.99 |
| 68-69 | 340.46 |
| 69-70 | 192.18 |
| 70-71 | 188.44 |
| 71-72 | 137.97 |
| 72-73 | 4.99 |
| 73-74 | 86.41 |
| 74-75 | 68.02 |
| 75-76 | 126.88 |
| 76-77 | 132.72 |
| 77-78 | 169.31 |
| 78-79 | 28.21 |
| 79-80 | 138.50 |
| 80-81 | 7.83 |
| 81-82 | 420.35 |
| 82-83 | 445.00 |
| 83-84 | 98.93 |
| 84-85 | 67.69 |
| 85-86 | 67.31 |
| 86-87 | 70.00 |
| 87-88 | 125.13 |
| 88-89 | 6.38 |
| 89-90 | 344.57 |
| 90-91 | 500.00 |
| 91-92 | 78.95 |
| 92-93 | 19.93 |
| 93-94 | 4.38 |
| 94-95 | 42.76 |
| 95-96 | 19.94 |
| 96-97 | 26.85 |
| 97-98 | 61.51 |
| 98-99 | 195.68 |
| 99-100 | 367.59 |
| 100-101 | 83.35 |
| 101-102 | 4.34 |
| 102-103 | 220.81 |
| 103-1 | 21.31 |
| Linijų anotacijų lentelė | |
| Gretimybė | Atstumas |
| 104-105 | 72.45 |
| 105-106 | 46.52 |
| 106-107 | 45.01 |
| 107-108 | 72.64 |
| 108-104 | 87.98 |
| Linijų anotacijų lentelė | |
| Gretimybė | Atstumas |
| 109-110 | 61.63 |
| 110-111 | 41.20 |
| 111-112 | 25.80 |
| 112-113 | 209.78 |
| 113-114 | 95.24 |
| 114-115 | 74.17 |
| 115-116 | 1.49 |
| 116-109 | 56.60 |
| Linijų anotacijų lentelė | |
| Gretimybė | Atstumas |
| 117-118 | 2.30 |
| 118-119 | 2.30 |
| 119-120 | 28.04 |
| 120-121 | 7.00 |
| 121-122 | 34.77 |
| 122-123 | 3.88 |
| 123-124 | 5.34 |
| 124-125 | 3.19 |
| 125-126 | 7.24 |
| 126-127 | 9.73 |
| 127-128 | 4.43 |
| 128-129 | 30.73 |
| 129-130 | 4.37 |
| 130-131 | 34.22 |
| 131-132 | 29.49 |
| 132-133 | 6.12 |
| 133-134 | 9.87 |
| 134-135 | 56.95 |
| 135-136 | 15.51 |
| 136-137 | 11.82 |
| 137-138 | 9.42 |
| 138-139 | 21.92 |
| 139-140 | 34.22 |
| 140-141 | 0.47 |
| 141-142 | 49.50 |
| 142-143 | 148.15 |
| 143-144 | 148.15 |
| 144-145 | 148.15 |
| 145-146 | 148.15 |
| 146-147 | 148.15 |
| 147-148 | 148.15 |
| 148-149 | 148.15 |
| 149-150 | 148.15 |
| 150-151 | 148.15 |
| 151-152 | 148.15 |
| 152-153 | 148.15 |
| 153-154 | 148.15 |
| 154-155 | 148.15 |
| 155-156 | 148.15 |
| 156-157 | 148.15 |



| Kadastras: | vieta | Jakų | blokas | sklypas |
|----------------------------|-------|------|--------|---------|
| Žemės sklypo kadastras Nr. | 5 | 5 | 3 | 0 |

| | |
|------------------|----------------|
| Savininkas | Klaipėdos r. |
| Seniūnija | Sendvario sen. |
| Gyvenamoji vieta | Dirvųjų k. |
| Galvė, namo Nr. | Pramonės g. 14 |

| Gretimybė | Gretimo žemės sklypo kadastras Nr. | Pastabas |
|-----------|------------------------------------|----------------------|
| 1-16 | 5530/7001.0004 | Geodeziškai matuotas |
| 16-35 | 5530/0002.0112 | Geodeziškai matuotas |
| 35-37 | 5530/7001.0004 | Geodeziškai matuotas |
| 37-43 | 5530/0002.0010 | Geodeziškai matuotas |
| 43-44 | 5530/7001.0004 | Geodeziškai matuotas |
| 44-51 | 5530/0002.0003 | Geodeziškai matuotas |
| 51-55 | 5530/7001.0004 | Geodeziškai matuotas |
| 55-56 | 5530/0002.0069 | Geodeziškai matuotas |
| 56-58 | 5530/0002.0148 | Geodeziškai matuotas |
| 58-59 | 5530/0002.0099 | Geodeziškai matuotas |
| 59-60 | 5530/0002.0094 | Geodeziškai matuotas |
| 60-62 | 5530/0002.0097 | Geodeziškai matuotas |
| 62-65 | 5530/0002.0068 | Geodeziškai matuotas |
| 65-66 | 5530/0002.0107 | Geodeziškai matuotas |
| 66-67 | | Kelias |
| 67-70 | 5523/0007.0024 | Geodeziškai matuotas |
| 70-72 | 5523/0007.0203 | Geodeziškai matuotas |
| 72-73 | | LVŽ |
| 73-75 | 5523/0007.0194 | Geodeziškai matuotas |
| 75-76 | 5523/0007.0003 | Geodeziškai matuotas |
| 76-77 | 5523/0007.0055 | Geodeziškai matuotas |
| 77-80 | 5523/0007.0008 | Geodeziškai matuotas |
| 80-83 | 5523/0007.0003 | Geodeziškai matuotas |
| 83-84 | 5530/0002.0064 | Geodeziškai matuotas |
| 84-85 | 5530/0002.0131 | Geodeziškai matuotas |
| 85-86 | 5530/0002.0132 | Geodeziškai matuotas |
| 86-87 | 5530/0002.0074 | Geodeziškai matuotas |
| 87-88 | 5530/0002.0087 | Geodeziškai matuotas |
| 88-89 | | LVŽ |
| 89-90 | 5530/0002.0128 | Geodeziškai matuotas |
| 90-92 | | LVŽ |
| 92-96 | 5530/0002.0015 | Geodeziškai matuotas |
| 96-98 | | LVŽ |
| 98-99 | 5530/0002.0144 | Geodeziškai matuotas |
| 99-100 | 5530/0002.0143 | Geodeziškai matuotas |
| 100-102 | 5530/0002.0137 | Geodeziškai matuotas |
| 102-103 | 5530/0002.0030 | Geodeziškai matuotas |
| 103-1 | 5530/0002.0138 | Geodeziškai matuotas |
| 104-104 | 5530/0002.0014 | Geodeziškai matuotas |
| 109-109 | 5530/0002.009 | Geodeziškai matuotas |
| 117-120 | 5530/0002.0012 | Geodeziškai matuotas |
| 120-129 | 5530/0002.0008 | Geodeziškai matuotas |
| 129-130 | 5530/0002.0012 | Geodeziškai matuotas |
| 130-144 | 5530/0002.0007 | Geodeziškai matuotas |
| 144-117 | 5530/0002.0012 | Geodeziškai matuotas |
| 145-145 | 5530/0002.0011 | Geodeziškai matuotas |
| 151-151 | 5530/0002.0116 | Geodeziškai matuotas |

| Naudojamas plotas | | | | | |
|-------------------|----------------|------|----------------|---------|----------------|
| Privati | | | Valstybinė | | |
| atskirai | bendrai | | atskirai | bendrai | |
| ind. | m ² | ind. | m ² | ind. | m ² |
| | | | | A | 1317388 |
| | | | | B | 361880 |
| | | | | | |
| | | | | | |
| | | | | | |

LIETUVOS RESPUBLIKA (A/1317388) (vardas, pavardė) (parašas) (data)

LIETUVOS RESPUBLIKA (B/361880) (vardas, pavardė) (parašas) (data)

GEO

PARTNERIS

INŽINERINĖS AKTIVIAUSIOS

Šilutės pl. 103-202, Klaipėda, įmonės kodas: 302312788

Pareigos

Parašas

Vardas, pavardė

Data

Direktorius A.V.

Robertas Kravulevičius

2023-08-04

Matininko kvalifikacijos pažymėjimo Nr.: 2M-M-1197

ŽEMĖS SKLYPO PLANAS M 1:5000

Sklypo plotas 1679268m²

Žemės sklypo kadastro Nr. 5530002005

KOORDINACIŲ ŽINIARAŠTIS

| Koordinacių sistema | | valstybinė LKS-94 | | | | | |
|---------------------|-------|-------------------|-----------|-----------|-------|------------|-----------|
| Taško Nr. | Kodas | X | Y | Taško Nr. | Kodas | X | Y |
| 1 | R | 6178653.92 | 327872.72 | 123 | R | 6178440.24 | 326640.53 |
| 2 | R | 6178498.48 | 327397.49 | 124 | R | 6178437.41 | 326645.06 |
| 3 | R | 6178418.53 | 327152.98 | 125 | R | 6178438.34 | 326648.11 |
| 4 | R | 6178396.58 | 327085.90 | 126 | R | 6178444.56 | 326651.81 |
| 5 | R | 6178398.49 | 327085.58 | 127 | R | 6178447.37 | 326661.13 |
| 6 | R | 6178381.25 | 327057.05 | 128 | R | 6178443.35 | 326662.98 |
| 7 | R | 6178380.40 | 327029.84 | 129 | R | 6178413.85 | 326671.59 |
| 8 | R | 6178371.13 | 326991.07 | 130 | R | 6178415.19 | 326675.75 |
| 9 | R | 6178365.02 | 326972.58 | 131 | R | 6178448.16 | 326666.57 |
| 10 | R | 6178343.96 | 326908.90 | 132 | R | 6178456.28 | 326694.92 |
| 11 | R | 6178339.63 | 326893.82 | 133 | R | 6178452.67 | 326699.86 |
| 12 | R | 6178339.01 | 326886.53 | 134 | R | 6178455.60 | 326709.29 |
| 13 | R | 6178346.52 | 326878.70 | 135 | R | 6178421.91 | 326755.20 |
| 14 | R | 6178373.91 | 326860.54 | 136 | R | 6178428.40 | 326770.05 |
| 15 | R | 6178382.98 | 326865.88 | 137 | R | 6178436.08 | 326776.83 |
| 16 | R | 6178377.87 | 326847.43 | 138 | R | 6178438.67 | 326785.89 |
| 17 | R | 6178380.14 | 326849.09 | 139 | R | 6178428.52 | 326805.32 |
| 18 | R | 6178382.56 | 326850.02 | 140 | R | 6178417.99 | 326772.44 |
| 19 | R | 6178385.02 | 326850.71 | 141 | R | 6178417.54 | 326772.59 |
| 20 | R | 6178387.13 | 326850.71 | 142 | R | 6178402.36 | 326725.48 |
| 21 | R | 6178389.39 | 326847.44 | 143 | R | 6178394.64 | 326713.26 |
| 22 | R | 6178391.29 | 326843.77 | 144 | R | 6178390.04 | 326699.13 |
| 23 | R | 6178393.82 | 326837.96 | 145 | R | 6178410.07 | 326818.14 |
| 24 | R | 6178394.72 | 326833.01 | 146 | R | 6178430.37 | 326810.14 |
| 25 | R | 6178395.04 | 326826.86 | 147 | R | 6178431.57 | 326813.21 |
| 26 | R | 6178394.73 | 326823.05 | 148 | R | 6178420.03 | 326821.37 |
| 27 | R | 6178385.97 | 326826.40 | 149 | R | 6178413.85 | 326823.82 |
| 28 | R | 6178378.12 | 326801.05 | 150 | R | 6178412.06 | 326822.79 |
| 29 | R | 6178367.68 | 326804.61 | 151 | R | 6178421.37 | 326918.72 |
| 30 | R | 6178364.72 | 326796.71 | 152 | R | 6178433.44 | 326914.91 |
| 31 | R | 6178394.22 | 326788.26 | 153 | R | 6178433.28 | 326914.43 |
| 32 | R | 6178390.70 | 326773.63 | 154 | R | 6178435.39 | 326913.76 |
| 33 | R | 6178399.76 | 326772.20 | 155 | R | 6178444.14 | 326941.75 |
| 34 | R | 6178382.68 | 326717.85 | 156 | R | 6178430.54 | 326946.01 |
| 35 | R | 6178331.20 | 326734.07 | 157 | NK | 6178424.31 | 326607.51 |
| 36 | R | 6178297.25 | 326626.63 | 158 | NK | 6178430.90 | 326623.63 |
| 37 | R | 6178297.53 | 326626.37 | 159 | NK | 6178405.17 | 326644.74 |
| 38 | R | 6178300.11 | 326625.93 | 160 | NK | 6178459.66 | 326743.35 |
| 39 | R | 6178377.27 | 326607.73 | 161 | NK | 6178460.54 | 326756.67 |
| 40 | R | 6178377.09 | 326607.15 | 162 | NK | 6178409.10 | 326801.81 |
| 41 | R | 6178357.67 | 326544.73 | 163 | NK | 6178416.54 | 326799.44 |
| 42 | R | 6178281.76 | 326560.61 | 164 | NK | 6178447.04 | 326821.41 |
| 43 | R | 6178278.52 | 326568.12 | 165 | NK | 6178456.19 | 326849.35 |
| 44 | R | 6178275.65 | 326560.49 | 166 | NK | 6178457.68 | 326880.01 |
| 45 | R | 6178283.51 | 326554.04 | 167 | NK | 6178455.35 | 326872.15 |
| 46 | R | 6178284.14 | 326555.94 | 168 | NK | 6178458.86 | 326935.37 |
| 47 | R | 6178315.62 | 326545.52 | 169 | NK | 6178459.87 | 326925.03 |
| 48 | R | 6178295.14 | 326484.33 | 170 | NK | 6178469.30 | 326985.10 |
| 49 | R | 6178256.61 | 326473.33 | 171 | NK | 6178480.78 | 326978.16 |
| 50 | R | 6178257.24 | 326475.22 | 172 | NK | 6178454.49 | 326995.56 |
| 51 | R | 6178246.42 | 326470.88 | 173 | NK | 6178453.78 | 326993.37 |
| 52 | R | 6178189.02 | 326293.96 | 174 | NK | 6178437.99 | 326967.50 |
| 53 | R | 6178183.13 | 326263.80 | 175 | NK | 6178445.73 | 326958.71 |
| 54 | R | 6178172.98 | 326174.45 | 176 | NK | 6178391.94 | 326913.52 |
| 55 | R | 6178158.02 | 326061.12 | 177 | NK | 6178391.23 | 326910.38 |
| 56 | R | 6178203.64 | 326025.95 | 178 | NK | 6178522.42 | 326945.35 |
| 57 | R | 6178232.95 | 326003.33 | 179 | NK | 6178529.56 | 326950.73 |
| 58 | R | 6178295.90 | 325954.78 | 180 | NK | 6178537.76 | 326975.08 |
| 59 | R | 6178341.74 | 325919.11 | 181 | NK | 6178538.46 | 326977.25 |
| 60 | R | 6178355.88 | 325908.16 | 182 | NK | 6178237.05 | 326206.65 |
| 61 | R | 6178361.52 | 325903.80 | 183 | NK | 6178285.16 | 326358.63 |
| 62 | R | 6178396.95 | 325876.42 | 184 | NK | 6178396.02 | 326616.65 |
| 63 | R | 6178402.77 | 325871.97 | 185 | S | 6178176.07 | 328201.66 |
| 64 | R | 6178431.90 | 325849.59 | 186 | S | 6178176.97 | 328201.54 |
| 65 | R | 6178509.37 | 325845.44 | 187 | S | 6178177.35 | 328199.31 |
| 66 | R | 6178634.91 | 325836.45 | 188 | S | 6178158.36 | 328061.28 |
| 67 | R | 6178681.31 | 325835.92 | 189 | S | 6178432.01 | 325849.90 |
| 68 | R | 6178688.62 | 325850.14 | 190 | S | 6178660.34 | 325837.90 |
| 69 | R | 6178844.26 | 326152.95 | 191 | S | 6178697.03 | 325910.06 |
| 70 | R | 6178895.49 | 326338.17 | 192 | S | 6178698.41 | 325911.75 |
| 71 | R | 6178945.73 | 326519.79 | 193 | S | 6178699.22 | 325911.34 |
| 72 | R | 6179065.64 | 326568.03 | 194 | S | 6178735.48 | 325982.65 |
| 73 | R | 6179069.97 | 326590.50 | 195 | S | 6178734.87 | 325983.08 |
| 74 | R | 6179145.07 | 326633.23 | 196 | S | 6178735.22 | 325985.17 |
| 75 | R | 6179204.19 | 326666.87 | 197 | S | 6178819.12 | 326150.20 |
| 76 | R | 6179208.26 | 326793.69 | 198 | S | 6178929.85 | 326531.20 |
| 77 | R | 6179212.57 | 326926.34 | 199 | S | 6178930.22 | 326531.67 |
| 78 | R | 6179218.03 | 327095.56 | 200 | S | 6178981.99 | 326561.14 |
| 79 | R | 6179240.23 | 327112.97 | 201 | S | 6179121.40 | 326764.84 |
| 80 | R | 6179372.80 | 327072.89 | 202 | S | 6179170.99 | 326838.36 |
| 81 | R | 6179380.30 | 327070.62 | 203 | S | 6179174.12 | 327087.31 |
| 82 | R | 6179782.65 | 326948.95 | 204 | S | 6179207.90 | 327172.97 |
| 83 | R | 6180208.61 | 326820.17 | 205 | S | 6179208.94 | 327173.43 |
| 84 | R | 6180245.55 | 326911.94 | 206 | S | 6179248.48 | 327157.86 |
| 85 | R | 6180270.82 | 326974.74 | 207 | S | 6179361.38 | 327249.82 |
| 86 | R | 6180295.95 | 327037.18 | 208 | S | 6179373.50 | 327280.64 |
| 87 | R | 6180322.08 | 327102.12 | 209 | S | 6179374.16 | 327280.38 |
| 88 | R | 6180202.01 | 327137.33 | 210 | S | 6179387.18 | 327313.47 |
| 89 | R | 6180195.89 | 327139.12 | 211 | S | 6179385.90 | 327316.42 |
| 90 | R | 6179865.25 | 327236.10 | 212 | S | 6179379.23 | 327319.05 |
| 91 | R | 6179385.44 | 327376.77 | 213 | S | 6179384.47 | 327332.36 |
| 92 | R | 6179309.68 | 327398.97 | 214 | S | 6179355.06 | 327343.93 |
| 93 | R | 6179302.60 | 327380.35 | 215 | S | 6179369.79 | 327381.35 |
| 94 | R | 6179298.40 | 327379.09 | 216 | S | 6179366.90 | 327382.20 |
| 95 | R | 6179258.10 | 327393.41 | 217 | S | 6179352.27 | 327345.03 |
| 96 | R | 6179265.41 | 327411.96 | 218 | S | 6179320.41 | 327264.07 |
| 97 | R | 6179239.61 | 327419.39 | 219 | S | 6179352.61 | 327251.40 |
| 98 | R | 6179258.67 | 327477.87 | 220 | S | 6179356.86 | 327262.20 |
| 99 | R | 6179319.33 | 327663.91 | 221 | S | 6179357.10 | 327262.10 |
| 100 | R | 6178968.60 | 327773.97 | 222 | S | 6179357.27 | 327261.73 |
| 101 | R | 6178889.07 | 327798.93 | 223 | S | 6179353.18 | 327251.35 |
| 102 | R | 6178884.93 | 327800.23 | 224 | S | 6179333.19 | 327235.06 |
| 103 | R | 6178674.25 | 327866.34 | 225 | S | 6179333.79 | 327234.32 |
| 104 | R | 6179045.89 | 326821.13 | 226 | S | 6179247.88 | 327164.34 |
| 105 | R | 6179103.81 | 326777.61 | 227 | S | 6179247.08 | 327164.21 |
| 106 | R | 6179130.40 | 326815.79 | 228 | S | 6179205.15 | 327180.72 |
| 107 | R | 6179155.01 | 326853.47 | 229 | S | 6179168.73 | 327088.37 |
| 108 | R | 6179094.87 | 326894.22 | 230 | S | 6179165.61 | 326840.04 |
| 109 | R | 6178449.66 | 326643.40 | 231 | S | 6179116.94 | 326767.88 |
| 110 | R | 6178509.27 | 326627.77 | 232 | S | 6178978.24 | 326565.21 |
| 111 | R | 6178497.39 | 326588.32 | 233 | S | 6178925.36 | 326535.12 |
| 112 | R | 6178521.81 | 326580.00 | 234 | S | 6178814.07 | 326152.19 |
| 113 | R | 6178585.34 | 326779.93 | 235 | S | 6178731.49 | 325989.76 |
| 114 | R | 6178490.91 | 326767.53 | 236 | S | 6178728.59 | 325983.81 |
| 115 | R | 6178468.37 | 326696.87 | 237 | S | 6178725.65 | 325984.29 |
| 116 | R | 6178466.94 | 326697.30 | 238 | S | 6178689.39 | 325912.97 |
| 117 | R | 6178379.52 | 326666.50 | 239 | S | 6178690.34 | 325912.49 |
| 118 | R | 6178379.71 | 326664.21 | 240 | S | 6178688.41 | 325905.03 |
| 119 | R | 6178381.46 | 326662.72 | 241 | S | 6178657.52 | 325844.26 |
| 120 | R | 6178408.18 | 326654.20 | 242 | S | 6178656.24 | 325843.52 |
| 121 | R | 6178406.01 | 326647.54 | 243 | S | 6178434.23 | 325855.19 |
| 122 | R | 6178439.09 | 326636.82 | 244 | S | 6178433.78 | 325855.36 |
| | | | | 245 | S | 6178164.49 | 326063.35 |

Žemės sklypo centro koordinatės

Darbo LITPOS laikas

| Koordinacių sistema | Koordinatės X/Y | Data |
|---------------------|-----------------|-------------|
| Valstybinė LKS-1994 | | Prisijungta |
| | | Atsijungta |

Žiniaraštį sudarė

Robertas Kravuleidis
(parašas)

2M-M-1197
(vardas ir pavardė)

...2023-08-04
(data)

Ištrauka iš Lietuvos Respublikos administracinių nusizengimų kodekso:

112 straipsnis. Nuolatinių žemėsnaudos riboženklų sunaikinimas arba sugadinimas užtraukia baudą nuo septyniųdešimt iki vieno šimto keturiųdešimt eurų.