


YPATINGOS VALSTYBINĖS SVARBOS ELEKTROS ENERGETIKOS SISTEMOS SINCHRONIZACIJOS PROJEKTO „HARMONY LINK JUNGTIES IR 330 KV SKIRSTYKLOS „DARBĖNAI“ STATYBA“ INŽINERINĖS INFRASTRUKTŪROS VYSTYMO PLANAS

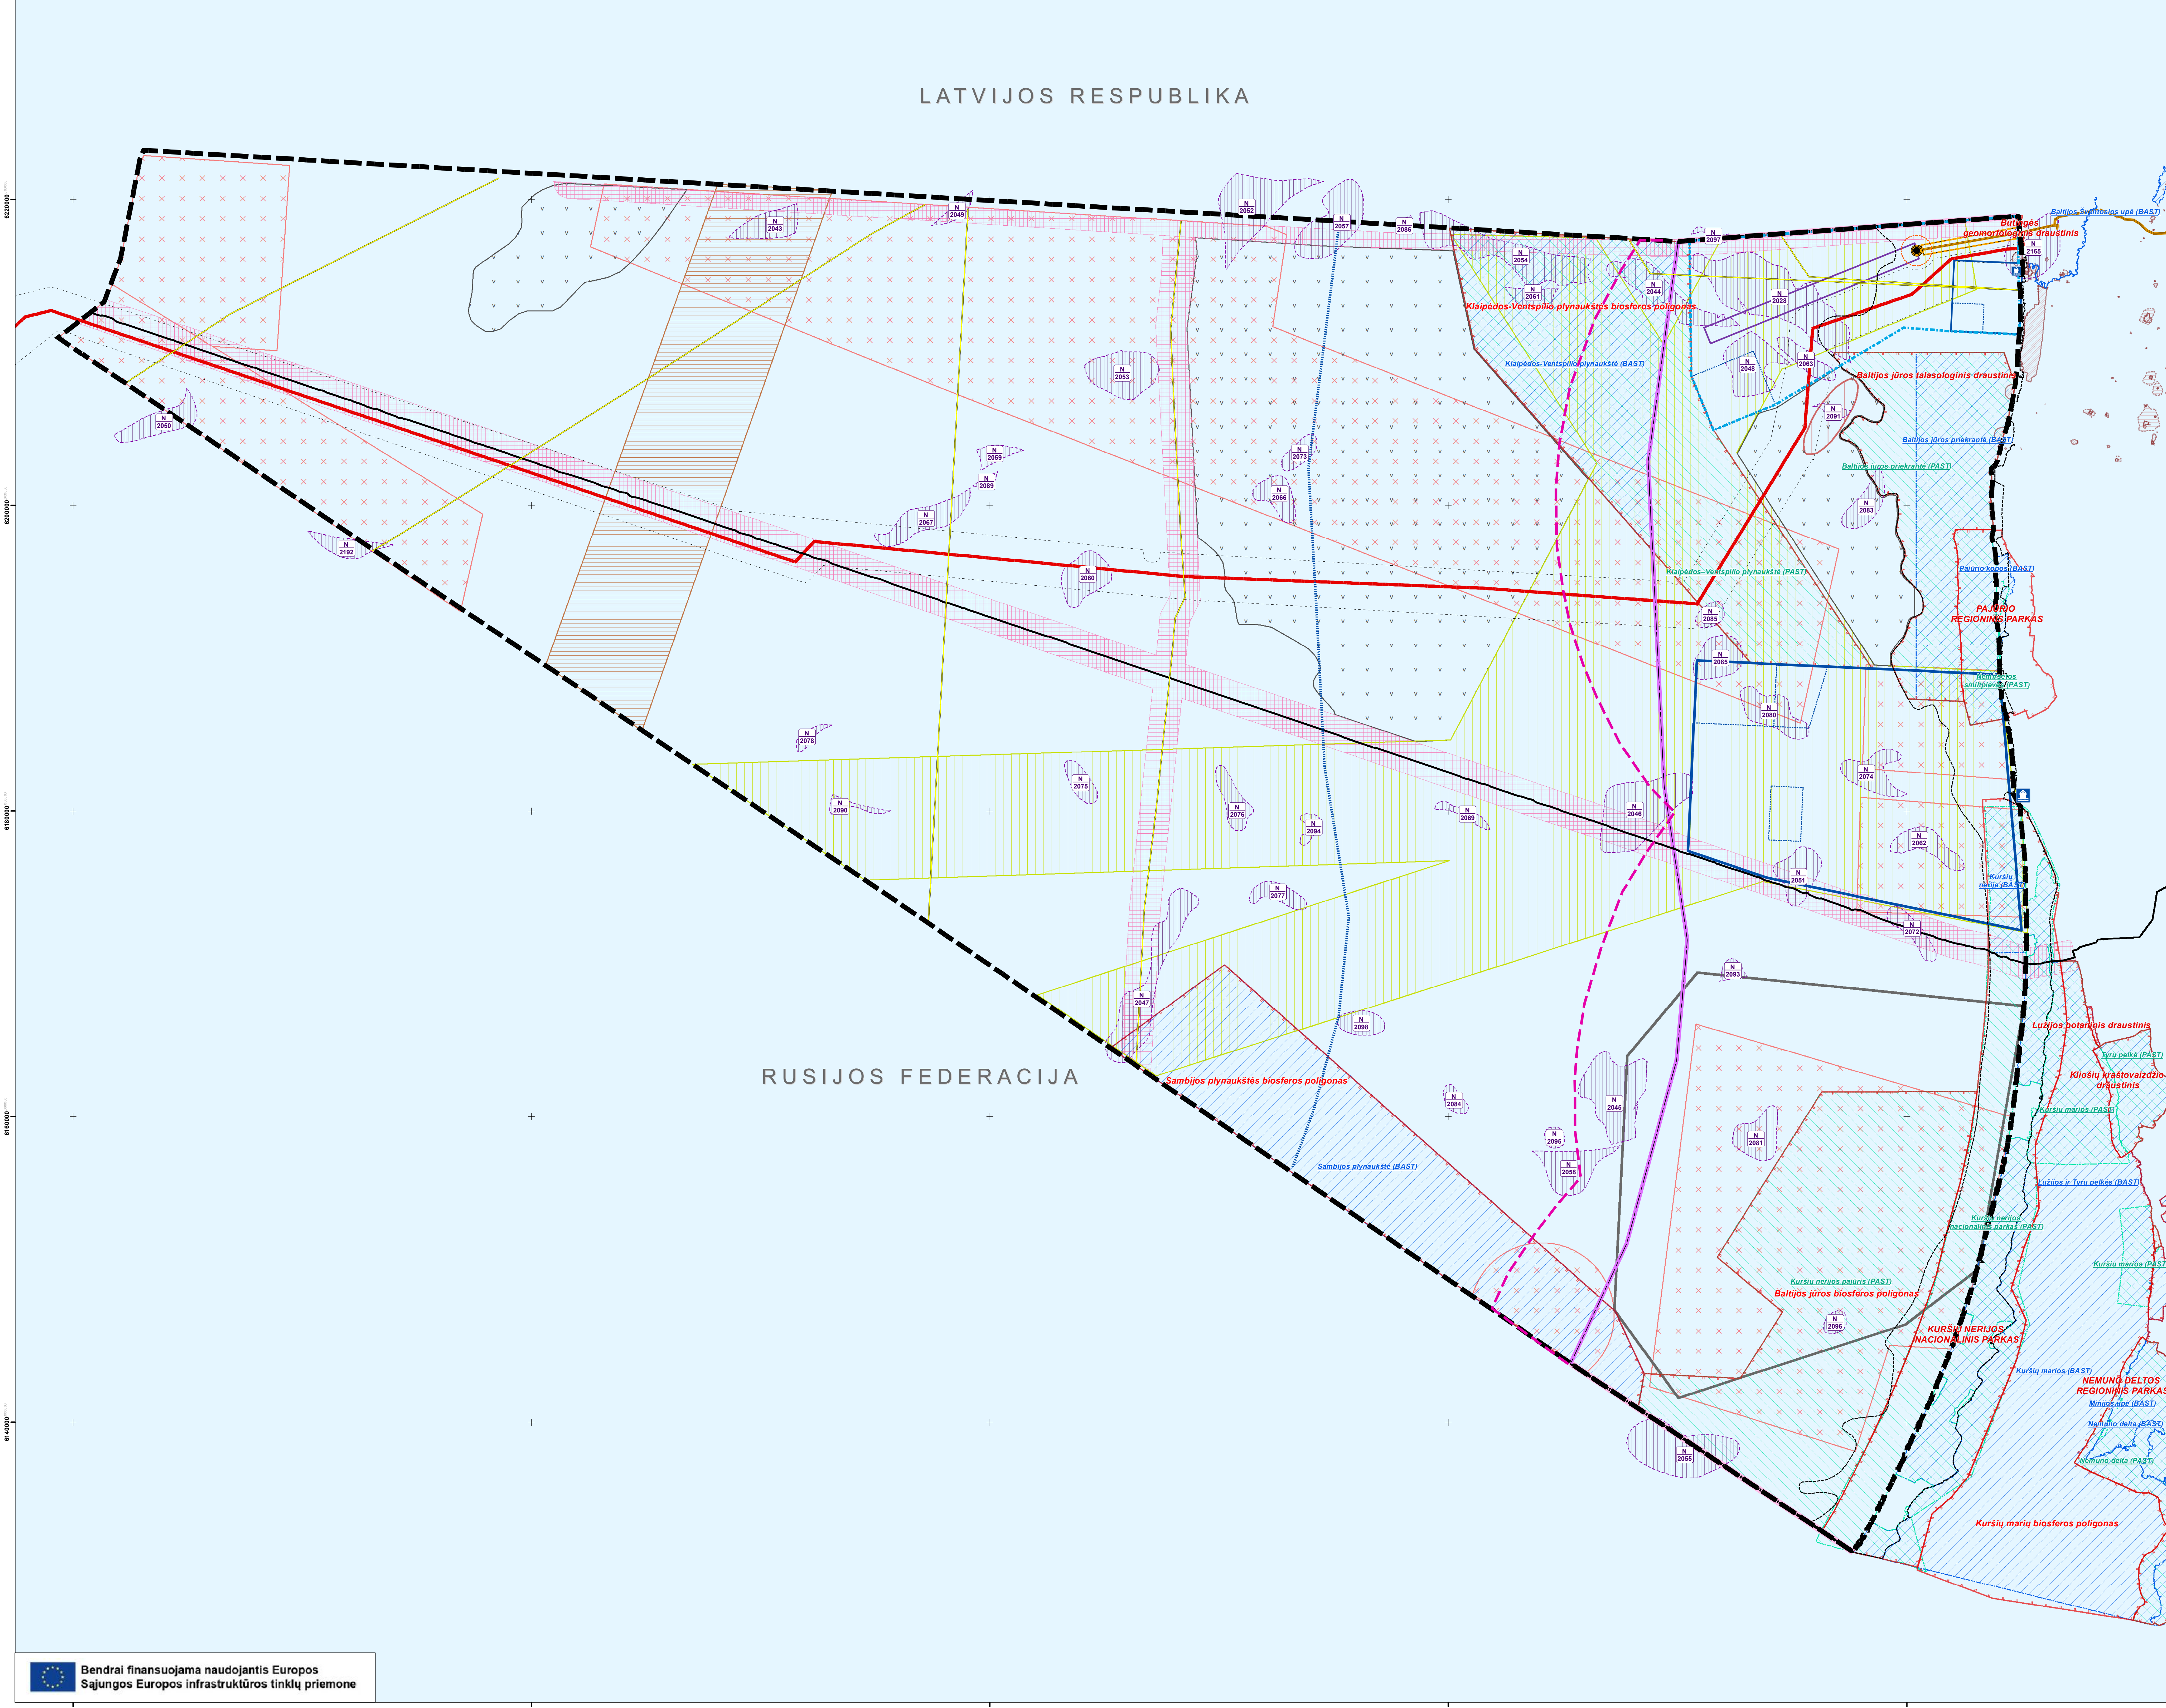

SUTARTINIAI ŽYMĖJIMAI

- Lietuvos Respublikos riba
- Lietuvos Respublikos išskirtinės ekonominės zonos riba
- Lietuvos teritorinės jūros išorinė riba
- Planuojama Harmony Link jūrinė jungtis
- Planuojamos jūrinės jungties koridorius
- Pajūrio juostos riba
- Valstybinių jūrų uostų išorinių reidų riba
- Valstybinių jūrų uostų inkaraviečių riba
- Esama NordBalt jungtis
- Esami povandeniniai kabeliai
- Būtingės naftos terminalo pilduras
- Būtingės naftos terminalo saugos zona
- Būtingės naftos terminalo magistralinis naftotiekis
- Naftotiekio saugos rajono riba
- Būtingės naftos terminalo laivų kanalas
- Klaipėdos valstybinis jūrų uostas
- Šventosios valstybinis jūrų uostas
- Saugomos teritorijos
- Saugomos teritorijos
- NATURA 2000 teritorijos
- Buvenų apsaugai svarbios teritorijos (BAST)
- Paukščių apsaugai svarbios teritorijos (PAST)
- Naudingųjų iškastinių žaliavų išimtumo laisvės
- Perspektyvinės naftos struktūros
- Naudingųjų iškastinių rūdų
- Naudingųjų iškasenų rūdų
- Tekimo kodos
- Nekilnojamojo kultūros paveldo vertybės
- Nekilnojamojo kultūros paveldo objektų teritorijos
- Ribos pagal LR teritorijos bendrojo plano papildymą jūrinų teritorijų dalmi sprendinius:
- Gretutinės zonos riba
- Pavojingas rajonas (buvęs minų laukas ir cheminio ginklo skandinimo vieta)
- Krašto apsaugos skirto teritorija
- Teritorijos vėjo energetikai pildyti
- Bendro naudojimo laivų kelias
- Planuojamas laivų tranzito koridorius
- Planuojamas infrastruktūros koridorius
- Galima grunto šalinimo zona
- Svarbi kariniams stebėjimams zona
- Šventosios - Būtingės valstybinio jūrų uosto plėtros zonos riba

URBANISTIKA

A1682	Vyr. arch.	A. Kažienė	2021
A1682	Arch.	A. Kažienė	2021
TPV0000	PV	J. Tamkienė	2021
TPV0000	PDV	A. Anikienė	2021
786	PDV	D. Bagdonaitė	2021
252	PDV	A. Gučas	2021
GISPOV	A. Anikienė	2021	

PLANAVIMO ORGANIZATORIS  
Lietuvos Respublikos Energetikos Ministerija  
PLANAVIMO INDICATORIUS  
LTP GRD AB

YPATINGOS VALSTYBINĖS SVARBOS ELEKTROS ENERGETIKOS SISTEMOS SINCHRONIZACIJOS PROJEKTO „HARMONY LINK JUNGTIES IR 330 KV SKIRSTYKLOS „DARBĖNAI“ STATYBA“ INŽINERINĖS INFRASTRUKTŪROS VYSTYMO PLANAS

SPRENDINIŲ KONKRETIŽAVIMAS  
PAGRINDINIS SREŽINYS  
(JŪRINĖ DALIS)  
M 1:150 000

U-1415-0-SP-SK-B-01

LAPAS LAPŲ

1