1038108769

RŪSYS

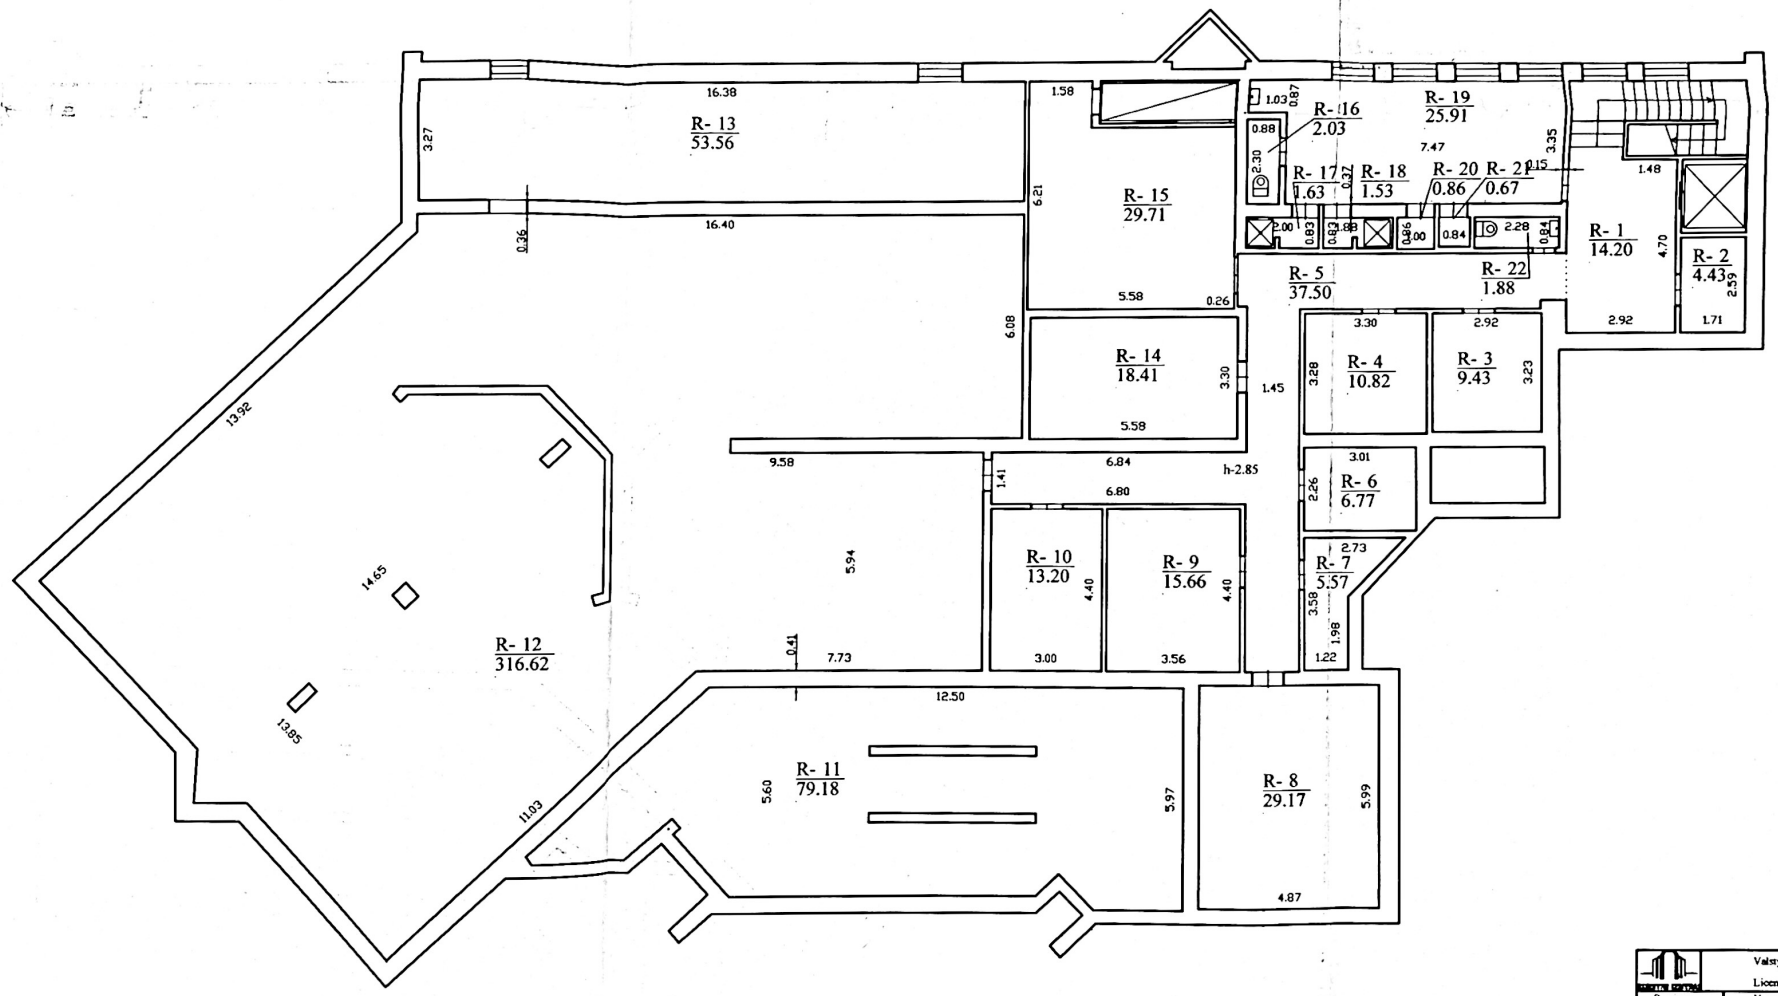

Valstybės įmonės Registrų centro Panevėžio filialas

Licencijos Nr.G-734-(623), išduota 2008-08-27

Parengė	V., pavardė	Parašas	Data
matininkė	A.ŽELNIENĖ		2013-04-25
Matininkė			
Kval. pažymėj.	2M-M-424,2008-07-11		

Rūsio (pusrūsio) planas 1:100

A.V.

Panevėžio m. sav. Panevėžio m. Smėlynės g. 25

Sudarytas pagal 2013-04-25 kadastrinių matavimų duomenis

Pastato pažymėjimas plane 19M1p(19E1)

1038108769

PIRMAS AUKŠTAS

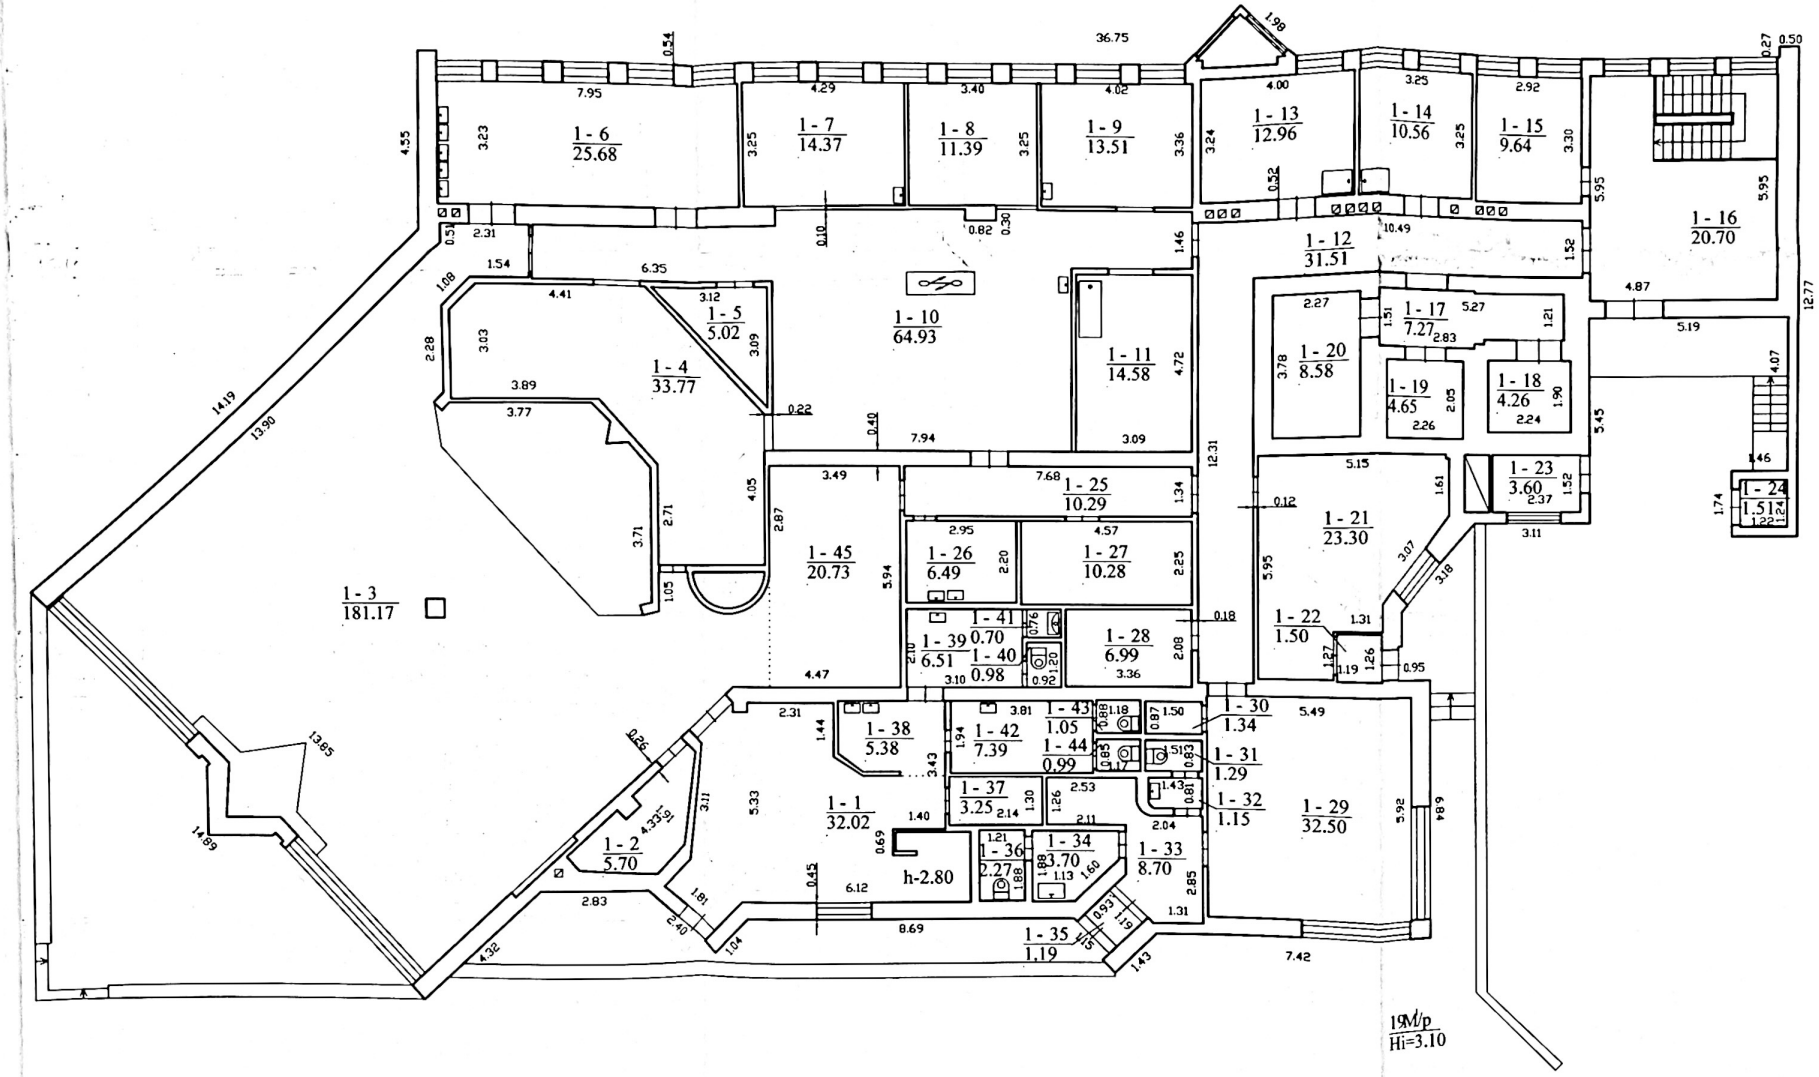

Valstybės įmonės Registrų centro Panevėžio filialas Licencijos Nr.G-734-(623), išduota 2008-08-27			
Parengė	V., pavardė	Parašas	Data
matininkė	A.ŽELNIENĖ		2013-04-25
Matininkė			
Kval. pažymėj.	2M-M-424,2008-07-11		
Pirmo aukšto planas		1:100	A.V.
Panevėžio m. sav. Panevėžio m. Smėlynės g. 25			
Sudarytas pagal kadastrinių matavimų duomenis 2013-04-25		Pastato pažymėjimas plane 19M1p(19E1)	