



MAGISTRALINIO KELIO A5 KAUNAS–MARIJAMPOLĖ–SUVALKAI Ruožo nuo sankryžos su krašto keliu Nr. 130 KAUNAS–PRIENAI–ALYTUS Iki Kauno rajono savivaldybės teritorijos ribos SUSISIEKIMO KOMUNIKACIJŲ INŽINERINĖS INFRASTRUKTŪROS VYSTYMO PLANAS

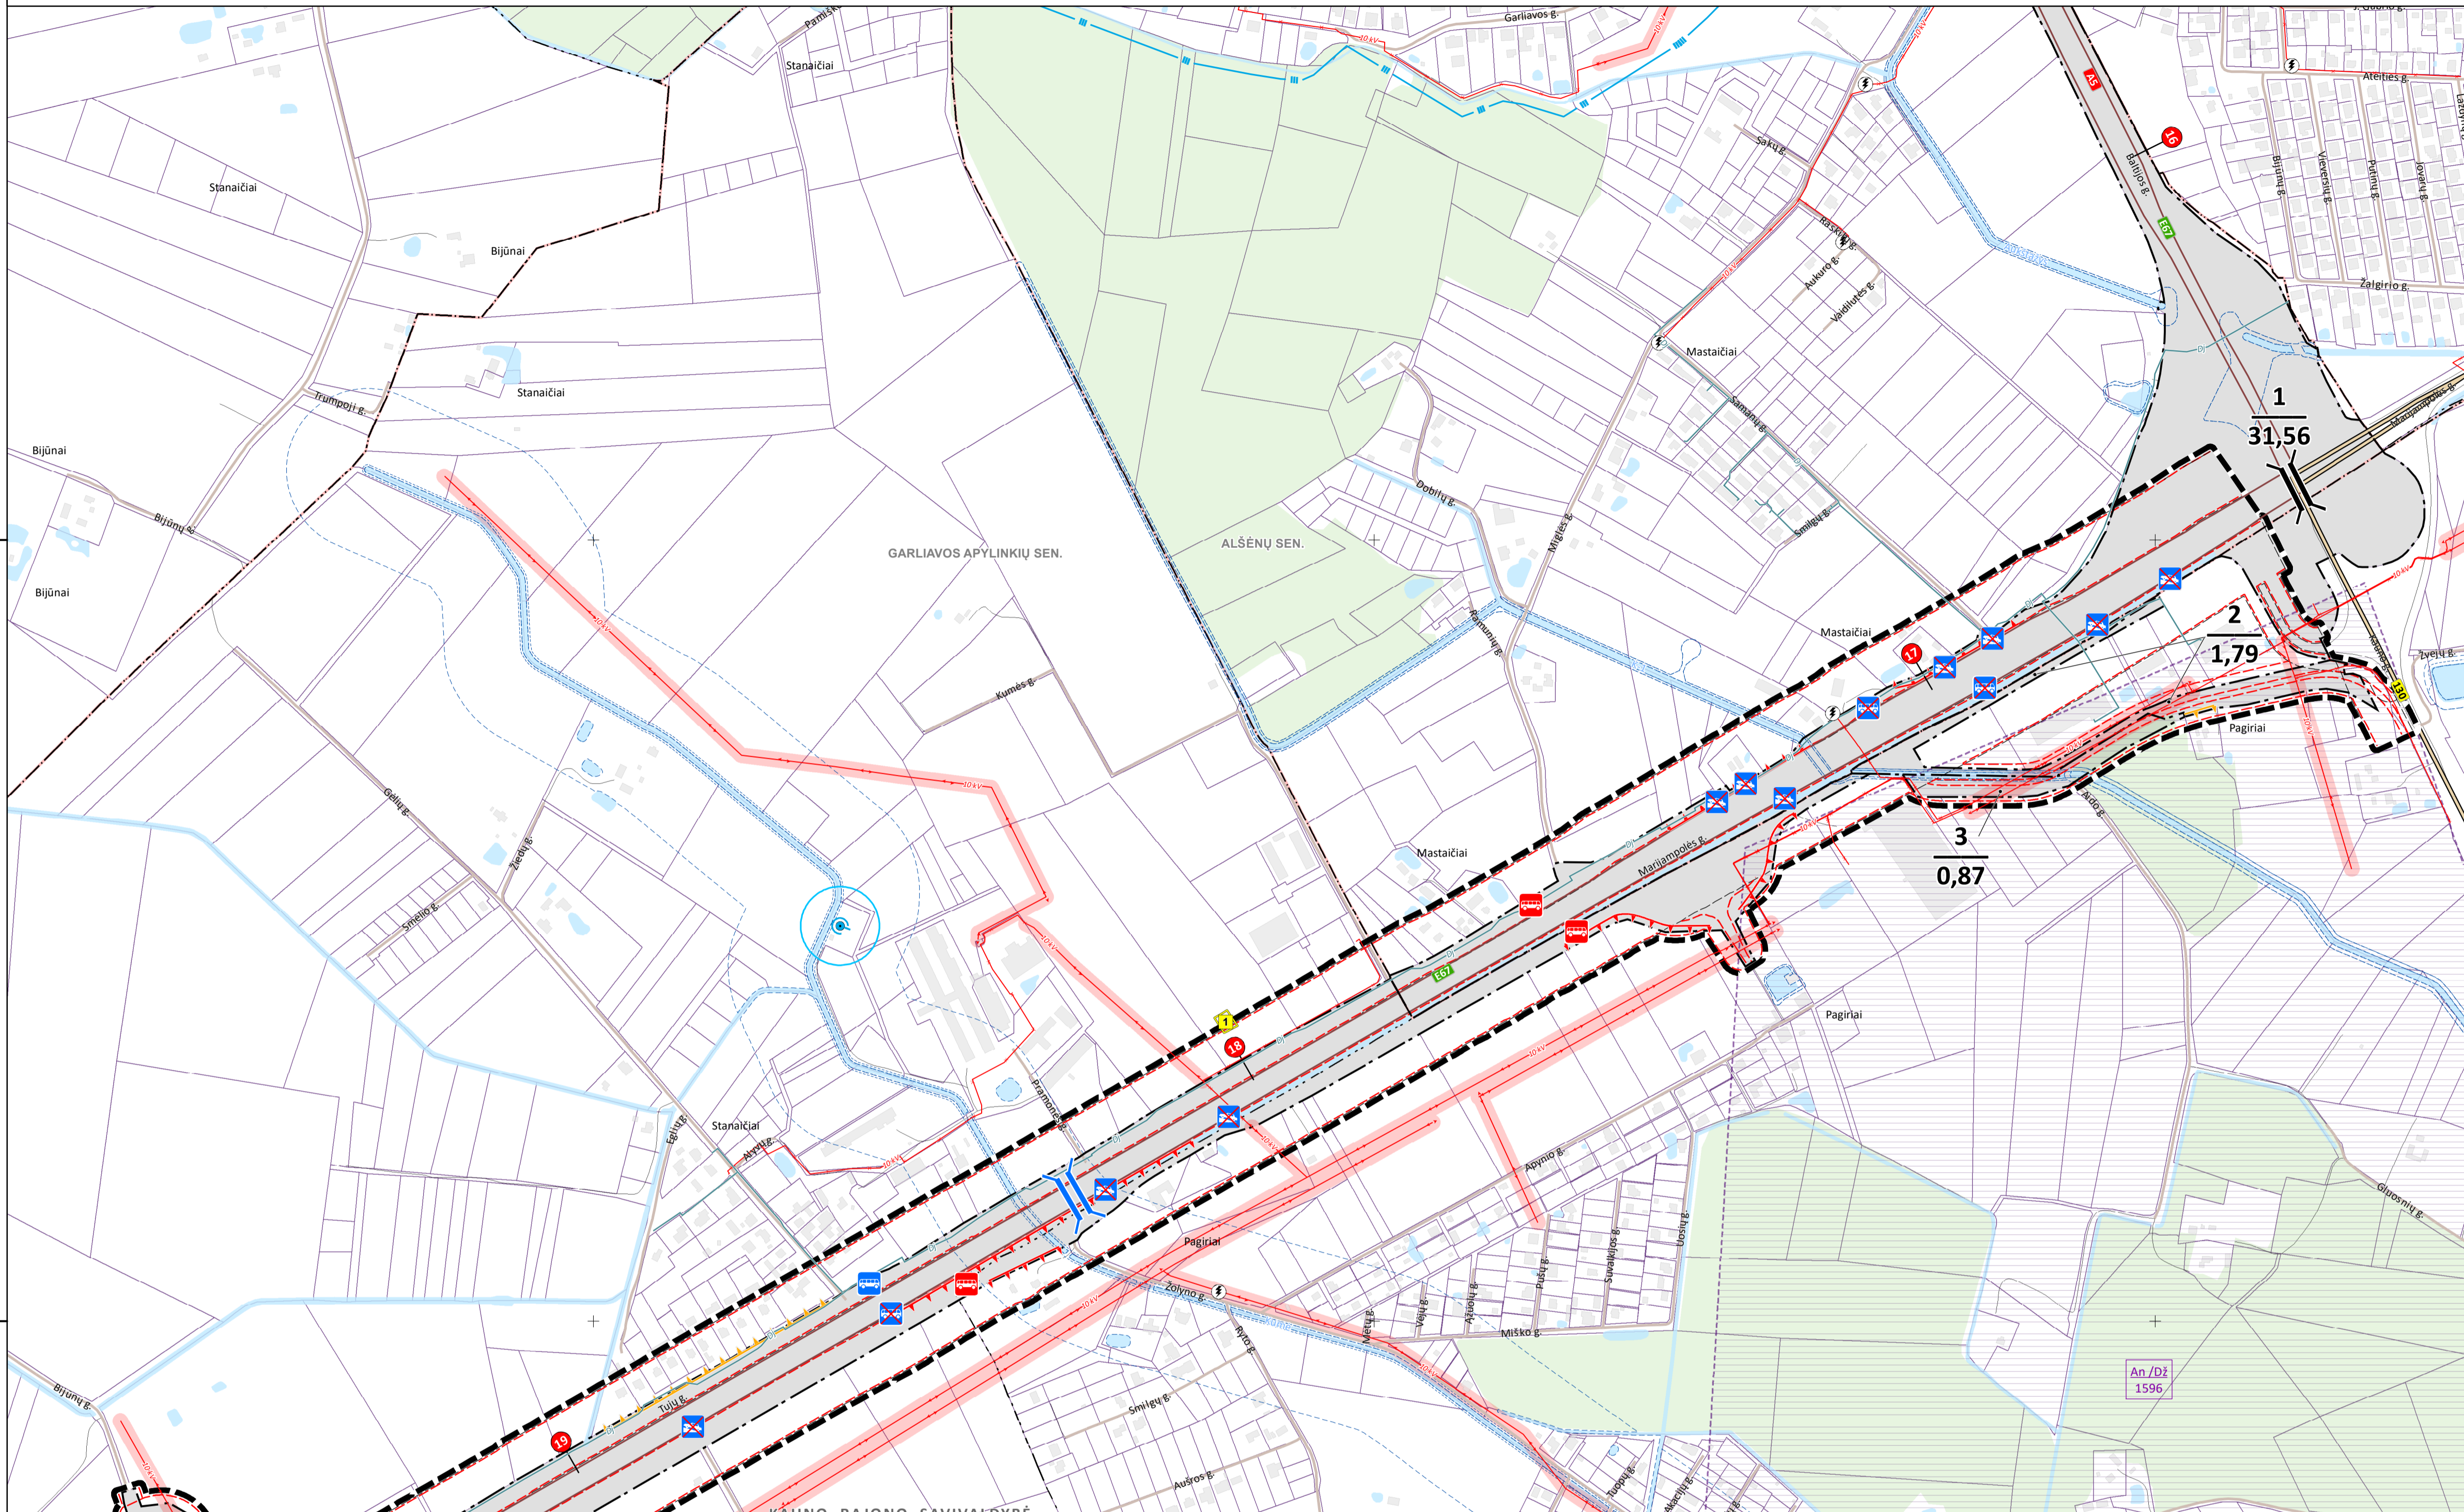

- SUTARTINIAI ŽYMĖJIMAI**
- RIBOS**
- Savivaldybės riba
 - Seniūnijos riba
 - Gyvenamosios vietovės riba
 - Susisiekimo komunikacijų inžinerinės infrastruktūros vystymo plano galiojimo riba
 - Susisiekimo ir inžinerinių tinklų koridoriaus teritorijos riba
 - Susisiekimo ir inžinerinių tinklų koridoriaus teritorija
 - Esamų sklypų ribos
- Kultūros paveldo objektai**
- 1 Nekilnojamojo kultūros paveldo objekto teritorijos riba ir eksplikacijos numeris
 - Nekilnojamojo kultūros paveldo teritorijos apsaugos zona (apsaugos nuo fizinio poveikio ir vizualinės apsaugos zoniai)
- Naudingųjų iškasenų telkiniai**
- Detaliai išvalgytas naudingųjų iškasenų telkinys
- Naudingųjų iškasenų telkinio/ploto informacija**
- An/DZ 1596 Naudingųjų iškasenų rūšis / Telkinio išstirtumo laipsnis
Telkinio kodas
- Naudingųjų iškasenų rūšis**
An – anhidritas
M – molis
Išteklių pagal išstirtumo laipsnį
DZ – detalai išvalgyti
PZ – parengtiniai išvalgyti išteklių
- Požeminio vandens vandenvietės ir jų apsaugos zonos**
- Požeminio vandens gręžinio vieta
 - Griežto režimo apsaugos juosta (1-oji)
 - Cheminės taršos apribojimo juosta (3-ioji)
 - Taršos apribojimo juosta (50 m)
- Inžinerinė infrastruktūra**
- Transformatorinė pastotė
 - 10 kV elektros oro linija (apsaugos zona – po 10 metrų į abi puses nuo kraštinių oro linijos laidų)
 - 10 kV elektros kabelių požeminė linija (apsaugos zona – po vieną metrą į abi puses nuo linijos)
 - Vidutinio slėgio dujotiekio linija (apsaugos zona – po 2 metrus į abi puses nuo vamzdžio sienelės)
 - Elektros tinklų apsaugos zona
- Susisiekimo infrastruktūra**
- Esama**
- Krašto kelias ir kelio numeris
 - Rajoninis kelias ir kelio numeris
 - Vietinės reikšmės kelias
 - Gatvė
 - A5 kelio asfalto dangos kontūras
 - Kelio apsaugos zona
 - Autobusų stotelė
 - Viadukas
 - Pėsčiųjų viadukas
- Planuojama**
- Trasos piketo numeris
 - Naikinama autobusų stotelė
 - Planuojama autobusų stotelė
 - Naikinama nuovaža
 - Naikinamas apsisukimas
 - Planuojamas viadukas
 - Planuojama triukšmo slopinimo sienutė
 - Planuojama triukšmą mažinanti medinė tvora
 - Projektuojama kelio apsaugos zona
- KITI ŽYMĖJIMAI**
- Pastatas
 - Paviršinio vandens telkinys
 - Miškas
 - Paviršinio vandens telkinio apsaugos zona
 - Paviršinio vandens telkinio pakrantės apsaugos juosta
 - 1 Planuojamo žemės sklypo numeris
 - Planuojamo žemės sklypo plotas, ha

SKLYPŲ SCHEMA

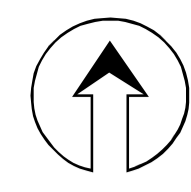

LAPŲ IŠDĖSTYMO SCHEMA



PLANUOJAMI ŽEMĖS SKLYPAI

Žemės sklypo Nr.	Žemės sklypo plotas, ha	Pagrindinė žemės naudojimo paskirtis	Žemės naudojimo būdas
1	31,56	Kita	Susisiekimo ir inžinerinių tinklų koridorių teritorijos
2	1,79	Kita	Susisiekimo ir inžinerinių tinklų koridorių teritorijos
3	0,87	Kita	Susisiekimo ir inžinerinių tinklų koridorių teritorijos
4	57,83	Kita	Susisiekimo ir inžinerinių tinklų koridorių teritorijos
5	15,85	Kita	Susisiekimo ir inžinerinių tinklų koridorių teritorijos
6	1,05	Kita	Susisiekimo ir inžinerinių tinklų koridorių teritorijos

NEKILNOJAMŲ KULTŪROS PAVELDO OBJEKTŲ EKSPLIKACIJA

Eks. Nr.	Unikalus kodas	Pavadinimas	Statusas
1	21110	Pirmojo pasaulinio karo Vokietijos imperijos karių kapinės	Registrinis
2	39402	Lietuvos Respublikos vidaus reikalų ministro, generolo, visuomenės veikėjo Kazimiero Skučo gimtinės atmintina vieta	Registrinis

PASTABOS:
Valstybinės magistralinio kelio A5 Kaunas–Marijampolė–Suvalkai ruožo nuo sankryžos su krašto keliu Nr. 130 Kaunas–Prienui–Alytus iki Kauno rajono savivaldybės teritorijos ribos susisiekimo komunikacijų inžinerinės infrastruktūros vystymo plane pateikti susisiekimo komunikacijų sprendiniai (kelio važiuojamosios dalies plotis ir apjungiamųjų kelių plotis, viadukai), triukšmo slopinimo priemonės) yra preliminarios ir turi būti tikslinami techninio (darbo) projekto rengimo metu reikijuojant susisiekimo komunikacijų inžinerinės infrastruktūros vystymo plano koregavimą ir/ar keitimo procedūras.

Kelių apsaugos zonos ribos gali būti tikslinamos (li-ii) statybos techninio (darbo) projekto rengimo metu.

Koordinatų sistema: Lietuvos koordinatų sistema LKS-94
Duomenų šaltiniai:
Georeferencinio pagrindo kadastro erdvinį duomenų rinkinys. © Lietuvos Respublikos žemės ūkio ministerija, 2021 m.
Nekilnojamojo turto kadastras ir registras. © Valstybės įmonė Registrų centras, 2021 m.
Lietuvos Respublikos miškų valstybės kadastras. © Valstybinė miškų tarnyba, 2021 m.
Valstybinė geologijos informacinė sistema (GEOLIS). © Lietuvos geologijos tarnyba prie Aplinkos ministerijos, 2021 m.
Kultūros vertybių registras. © Kultūros paveldo departamentas prie Kultūros ministerijos, 2021 m.

TERITORIJŲ PLANAVIMO DOKUMENTO PAVADINIMAS
MAGISTRALINIO KELIO A5 KAUNAS–MARIJAMPOLĖ–SUVALKAI Ruožo nuo sankryžos su krašto keliu Nr. 130 KAUNAS–PRIENAI–ALYTUS Iki KAUNO RAJONO SAVIVALDYBĖS TERITORIJOS RIBOS SUSISIEKIMO KOMUNIKACIJŲ INŽINERINĖS INFRASTRUKTŪROS VYSTYMO PLANAS

ORGANIZATORIUS	BRĖŽINIO PAVADINIMAS	MASTELIS	STADIJA
LIETUVOS RESPUBLIKOS SUSISIEKIMO MINISTERIJA	PAGRINDINIS BRĖŽINYS	M 1:5000	SPRENDINIŲ KONSULTACIJŲ ŽYMĖJIMAS
	DOKUMENTO ŽYMUO	LAPAS	LAPŲ
	19ZMT0339	1	2