JONAVOS RAJONO SAVIVALDYBĖS DALIES (KARINIO POLIGONO IR KARINIO MOKYMO TERITORIJOS) BENDRASIS PLANAS

SPRENDINIAI

Inžinerinės infrastruktūros brėžinys M 1 : 5 000

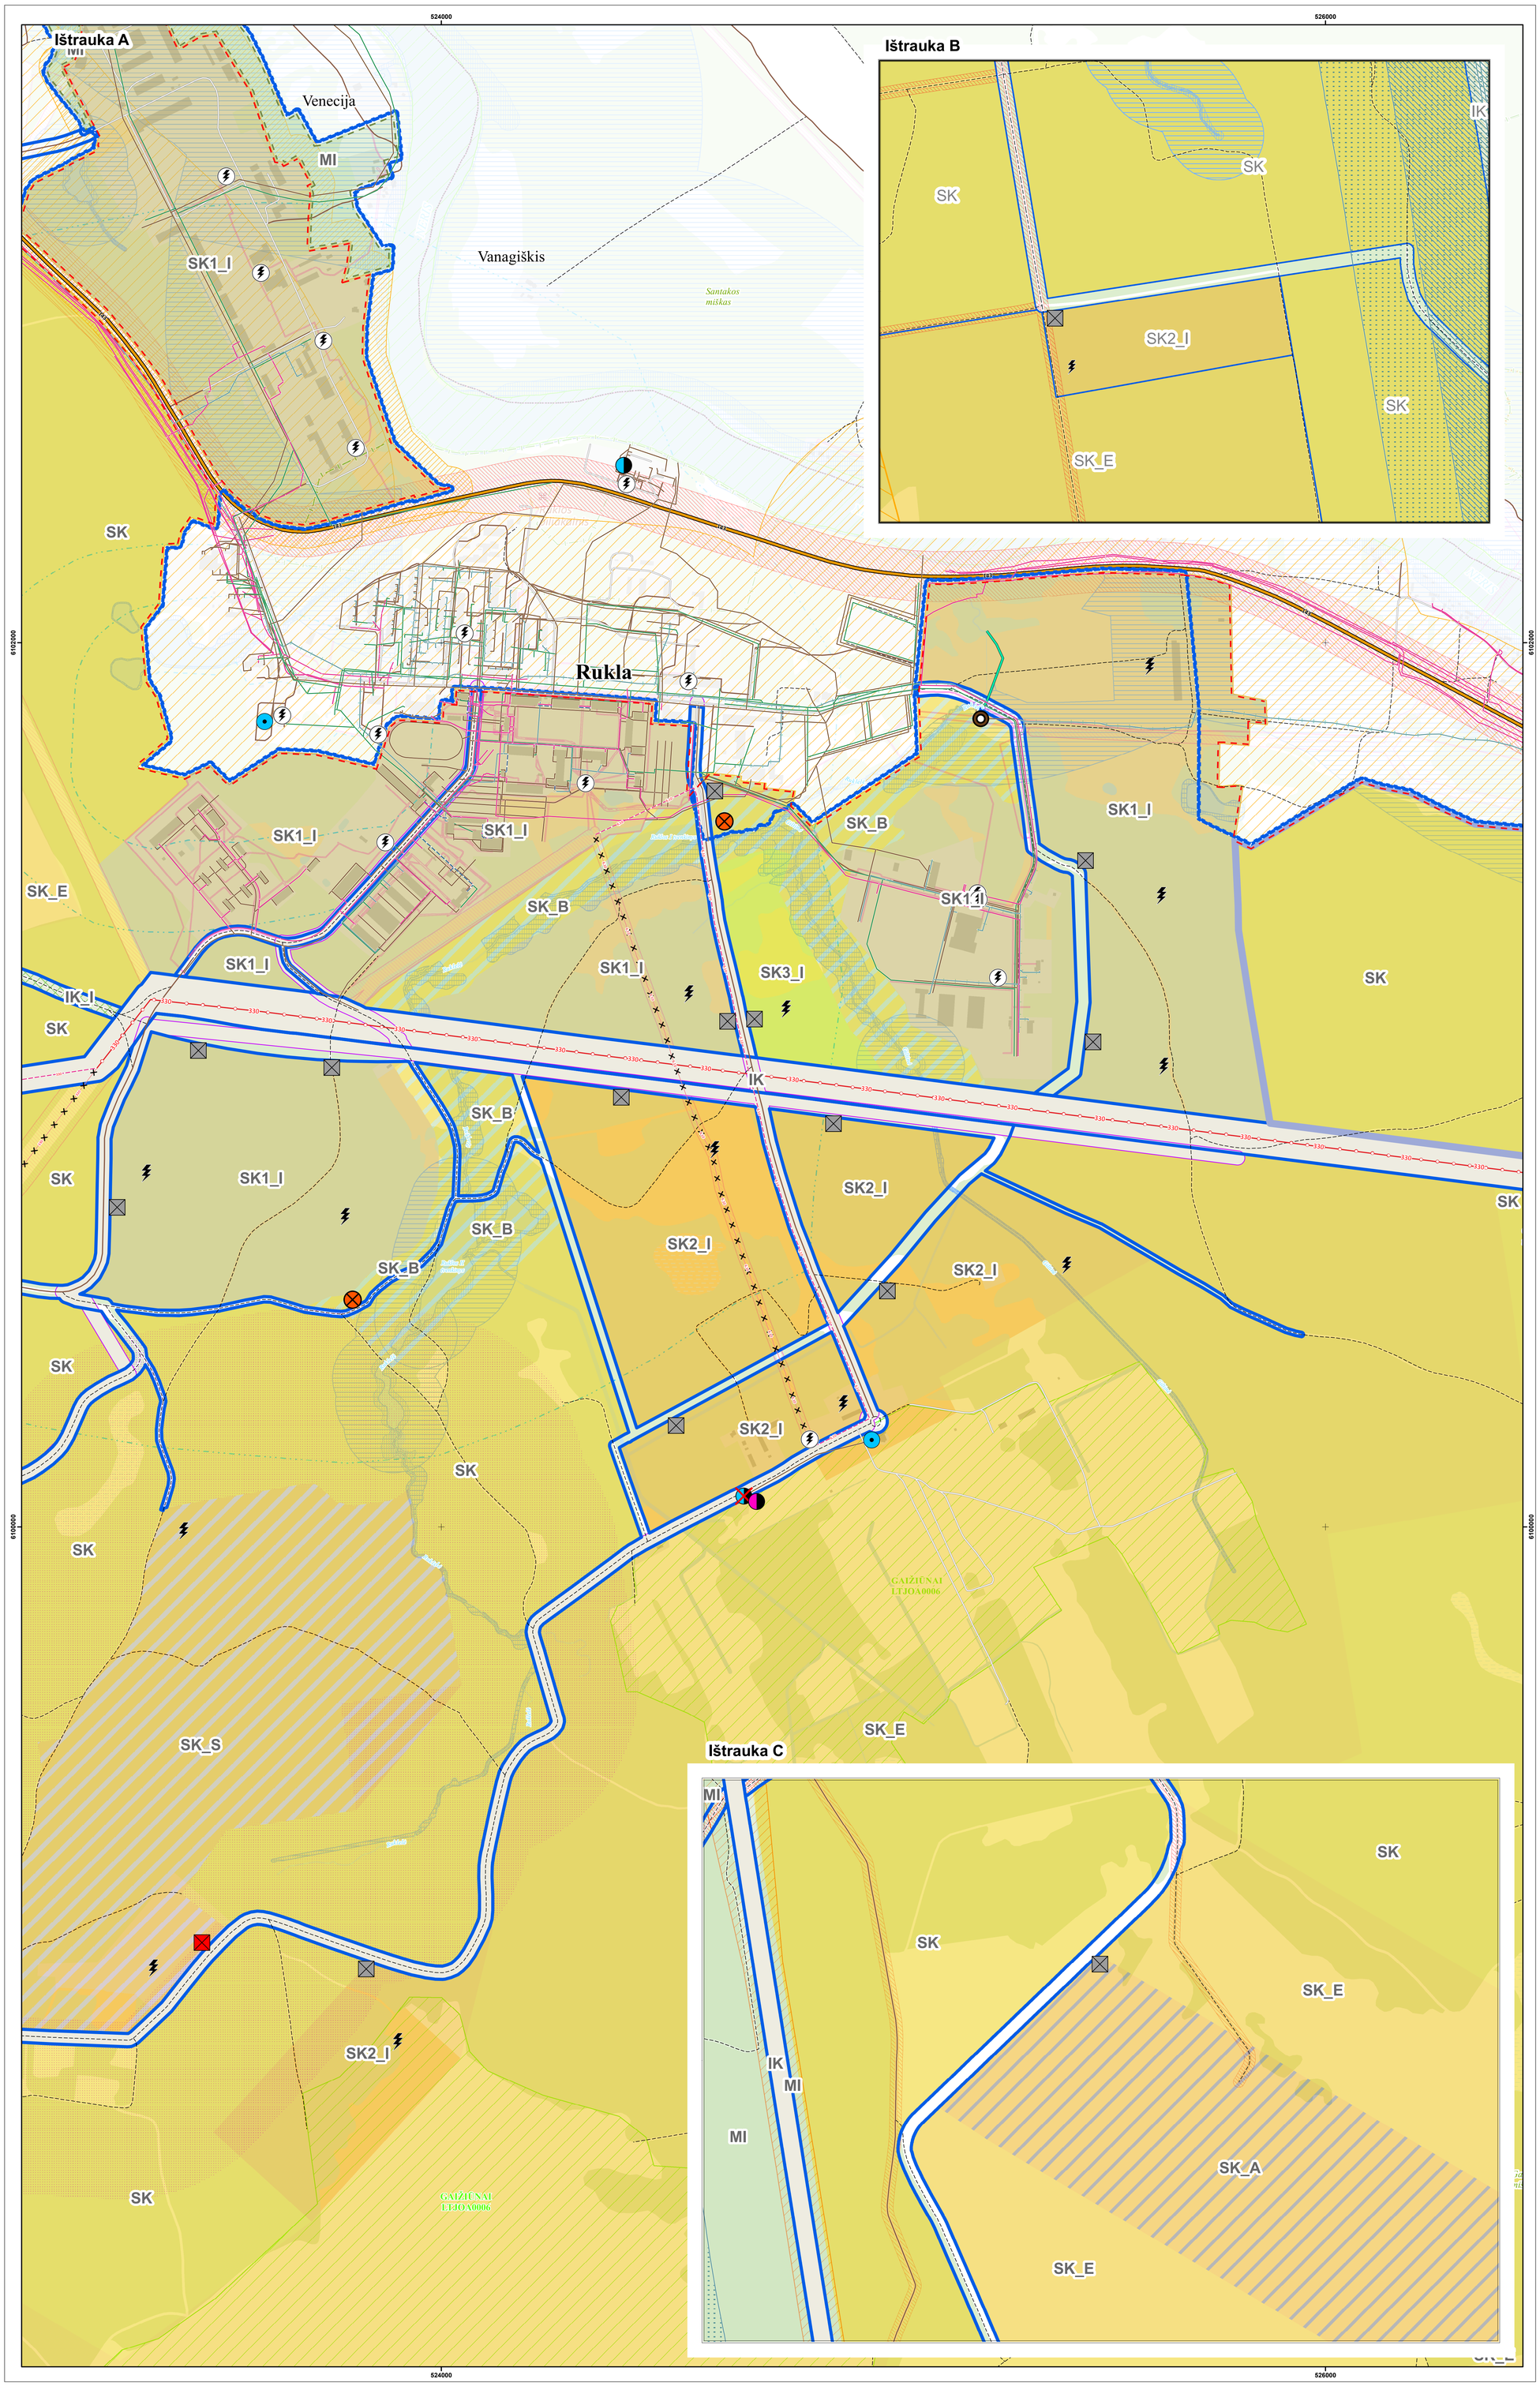

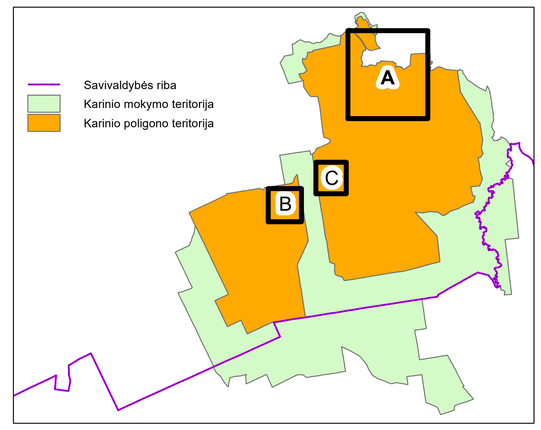

SUTARTINIAI ŽENKLAI

RIBOS

- Planuojamos teritorijos riba
- Karinio poligono teritorijos riba
- Karinio mokymo teritorijos riba

SPRENDINIAI

PLANUOJAMA

- Buitinių nuotekų valymo įrenginiai
- Buitinių nuotekų valymo įrenginių naikinimas
- Išvalytų gamybinių ir paviršinių nuotekų išleidimo vieta
- Preliminari buitinių atliekų konteinerinės aikštelės vieta
- Preliminari pavojingų atliekų laikino saugojimo aikštelės vieta
- Transformatorinė
- Antžeminė 330 kV įtampos elektros perdavimo linija
- Antžeminės 330 kV įtampos elektros perdavimo linijos demontavimas
- Požeminė 6,10 kV įtampos elektros perdavimo linija
- Antžeminės 6,10 kV įtampos elektros perdavimo linijos demontavimas

PASTABOS: Techninio projektavimo metu bus patikslinta planuojamų įrenginių vieta ir kiekis.

- Infrastruktūros koridorius
- Ruklelės up. kanalizuotos dalies rekonstrukcija

FUNKCINĖS ZONOS

1. NEURBANIZUOJAMOS TERITORIJOS FUNKCINĖS ZONOS

- SK — Miškų ir miškingų teritorijų zona karinio poligono teritorijoje
- MI — Miškų ir miškingų teritorijų zona karinio mokymo teritorijoje
- SK — Rezervuojama teritorija nenumatytiems kariniams vienetams įkurdinti taikant SK1_I reglamentą

2. URBANIZUOTOS IR URBANIZUOJAMOS TERITORIJOS FUNKCINĖS ZONOS

- SK2_I — Specializuotų kompleksų (intensyvaus užstatymo) zona
- SK_E — Specializuotų kompleksų (ekstensyvaus užstatymo) zona
- SK1_I — Karinių miestelių (intensyvaus užstatymo) zona
- SK3_I — Bendro naudojimo kompleksų zona
- SK_S — Sandėliavimo zona
- SK_A — Orlaivių kilimo/tūpimo tako zona
- IK — Inžinerinės infrastruktūros koridorių zona (išoriniai magistraliniai tinklai)
- IK_I — Inžinerinės infrastruktūros koridorių zona (poligono vidaus)
- SK_B — Bendro naudojimo erdvių, atskirųjų želdynų zona

INŽINERINĖ INFRASTRUKTŪRA

ESAMA

- Lietaus nuotekų valymo įrenginiai
- Vandens gręžinys
- Transformatorinė
- Antžeminė 110 kV įtampos elektros perdavimo linija
- Antžeminė 330 kV įtampos elektros perdavimo linija
- Vidutinio slėgio dujotiekis
- Vandentiekis
- Buitinių, lietaus nuotekų tinklas
- Ryšių kabelis
- Šilumotiekis

SUSISIEKIMO INFRASTRUKTŪRA

- Geležinkelis

Valstybinės reikšmės keliai

- Valstybinės reikšmės krašto kelias
- Valstybinės reikšmės rajoninis kelias

Vietinės reikšmės keliai

Viešieji keliai

- Gatvė
- Viešasis kelias

Vidaus keliai

- Vidaus kelias

ŽEMĖS NAUDOJIMO APRIBOJIMAI

- Elektros tinklų apsaugos zonos (III skyrius, ketvirtasis skirsnis)
- Magistralinių dujotiekių ir naftotiekių (produktotiekių) apsaugos zonos (III skyrius, penktasis skirsnis)
- Magistralinio dujotiekio vietovės klasės teritorijos ribos
- Geležinkelio kelių ir jų įrenginių, geležinkelio želdinių apsaugos zonos (III skyrius, trečiasis skirsnis)
- Kelių apsaugos zonos (III skyrius, antrasis skirsnis)
- Aerodromo apsaugos zonos (III skyrius, pirmasis skirsnis)
- Krašto apsaugos objektų apsaugos zonos (X skyrius, pirmasis skirsnis)
- Planuojama sprogmenų pavojingumo zona (400 m)

Požeminio vandens vandenviečių apsaugos zonos (VI skyrius, vienuoliktasis skirsnis):

- Vandenvietės apsaugos zonos 1-oji apsaugos juosta
- Vandenvietės apsaugos zonos 2-oji apsaugos juosta
- Vandenvietės apsaugos zonos 3-iosios apsaugos juostos 3a sektorius
- Vandenvietės apsaugos zonos 3-iosios apsaugos juostos 3b sektorius
- Vandenvietės taršos apribojimo juosta
- Paviršinių vandens telkinių apsaugos zonos (VI skyrius, septintasis skirsnis)
- Paviršinių vandens telkinių pakrantės apsaugos juostos (VI skyrius, aštuntasis skirsnis)

Kultūros paveldo objektų ir vietovių teritorijos, jų apsaugos zonos (V skyrius, pirmasis skirsnis):

- Kultūros paveldo objektų apsaugos nuo fizinio poveikio pozonis
- Kultūros paveldo objektų vizualinės apsaugos pozonis

KITI OBJEKTAI

- Kultūros paveldo objektas
- Upė, upelis, griovys
- Vandens telkinys
- Pelkė
- Užstatyta teritorija
- Buveinių/paukščių apsaugai svarbi teritorija
- Kultūros paveldo objektų teritorija

Koordinačių sistema: Lietuvos koordinačių sistema LKS-94.

Kartografinis pagrindas: Lietuvos Respublikos teritorijos M 1:10 000 specialiųjų žemės naudojimo sąlygų erdvinių duomenų rinkinys SŽNS_DR10LT,
© NŽT © Nacionalinė žemės tarnyba prie Žemės ūkio ministerijos, 2015.
Georeferencinio pagrindo kadastras GRPK
© VĮ Distancinių tyrimų ir geoinformatikos centras „GIS-Centras", 2019

Duomenų šaltiniai: Lietuvos Respublikos saugomų teritorijų valstybės kadastro duomenys,
© Valstybinė saugomų teritorijų tarnyba, 2019;
Lietuvos Respublikos Kultūros vertybių registras,
© Kultūros paveldo departamentas, 2019;

Š

M 1:5 000

0 100 200 400 600 800 Metrų

ORGANIZATORIUS:
LIETUVOS RESPUBLIKOS KRAŠTO APSAUGOS MINISTERIJA
Totorių g. 25, 01121 Vilnius, tel. 8 (706) 70750, faks. (8 5) 264 8517, el. paštas: kam@kam.lt

RENGĖJAI:
VALSTYBĖS ĮMONĖ VALSTYBĖS ŽEMĖS FONDAS
GEODEZIJOS, ŽEMĖTVARKOS IR TERITORIJŲ PLANAVIMO SKYRIUS
Konstitucijos pr. 23-418 (A korpusas), 08105 Vilnius tel. 8 626 268 82, 8 (5) 219 47 42, el. paštas: el. paštas geodezija@vzf.lt

JONAVOS RAJONO SAVIVALDYBĖS DALIES (KARINIO POLIGONO IR KARINIO MOKYMO TERITORIJOS) BENDRASIS PLANAS SPRENDINIAI. Inžinerinės infrastruktūros brėžinys			Lapas	Lapų
			1	1
Pareigos	Pavardė	Parašas	Data	
Skyriaus vadovas	J. Kačinskas			
Vyr. specialistė	I. Lenortavičiūtė			
Specialistė	I. Karosaitė			
Vykdytoja	R. Leleikienė			
Vykdytojas	N.Kavaliauskas			

Jungtinės veiklos partneriai:

Pareigos	Atestato Nr.	Vardas, pavardė	Įmonė
Bendrojo plano vadovė	A 413	Laimutė Janulienė	IĮ „Atkulos projektai"
Miškų tvarkymo schemų vadovė	TPV 0019	Živilė Ribokienė	VĮ Valstybinis miškotvarkos institutas
Žemės gelmių naudojimo plano vadovas	TPV 0004	Valdas Lukošiūnas	B. Pinkevičiaus IĮ