SITUACIJOS SCHEMA
M 1:10000

Projekto "Rail Baltica" geležinkelių infrastruktūros Kauno geležinkelių mazgo susisiekimo komunikacijų vystymo plano aiškinamojo rašto 1 priedas

Rail Baltica | LTG INFRA | atamis | Ardanuy

PROJEKTO „RAIL BALTICA" GELEŽINKELIŲ INFRASTRUKTŪROS KAUNO GELEŽINKELIŲ MAZGE SUSISIEKIMO KOMUNIKACIJŲ INŽINERINĖS INFRASTRUKTŪROS VYSTYMO PLANAS /

COMMUNICATION NETWORKS ENGINEERING INFRASTRUCTURE DEVELOPMENT PLAN FOR THE EXPANSION OF RAIL BALTICA RAILWAY INFRASTRUCTURE KAUNAS RAILWAY NODE

SPRENDINIŲ KONKRETIZAVIMAS

CONCRETISATION OF THE SOLUTIONS
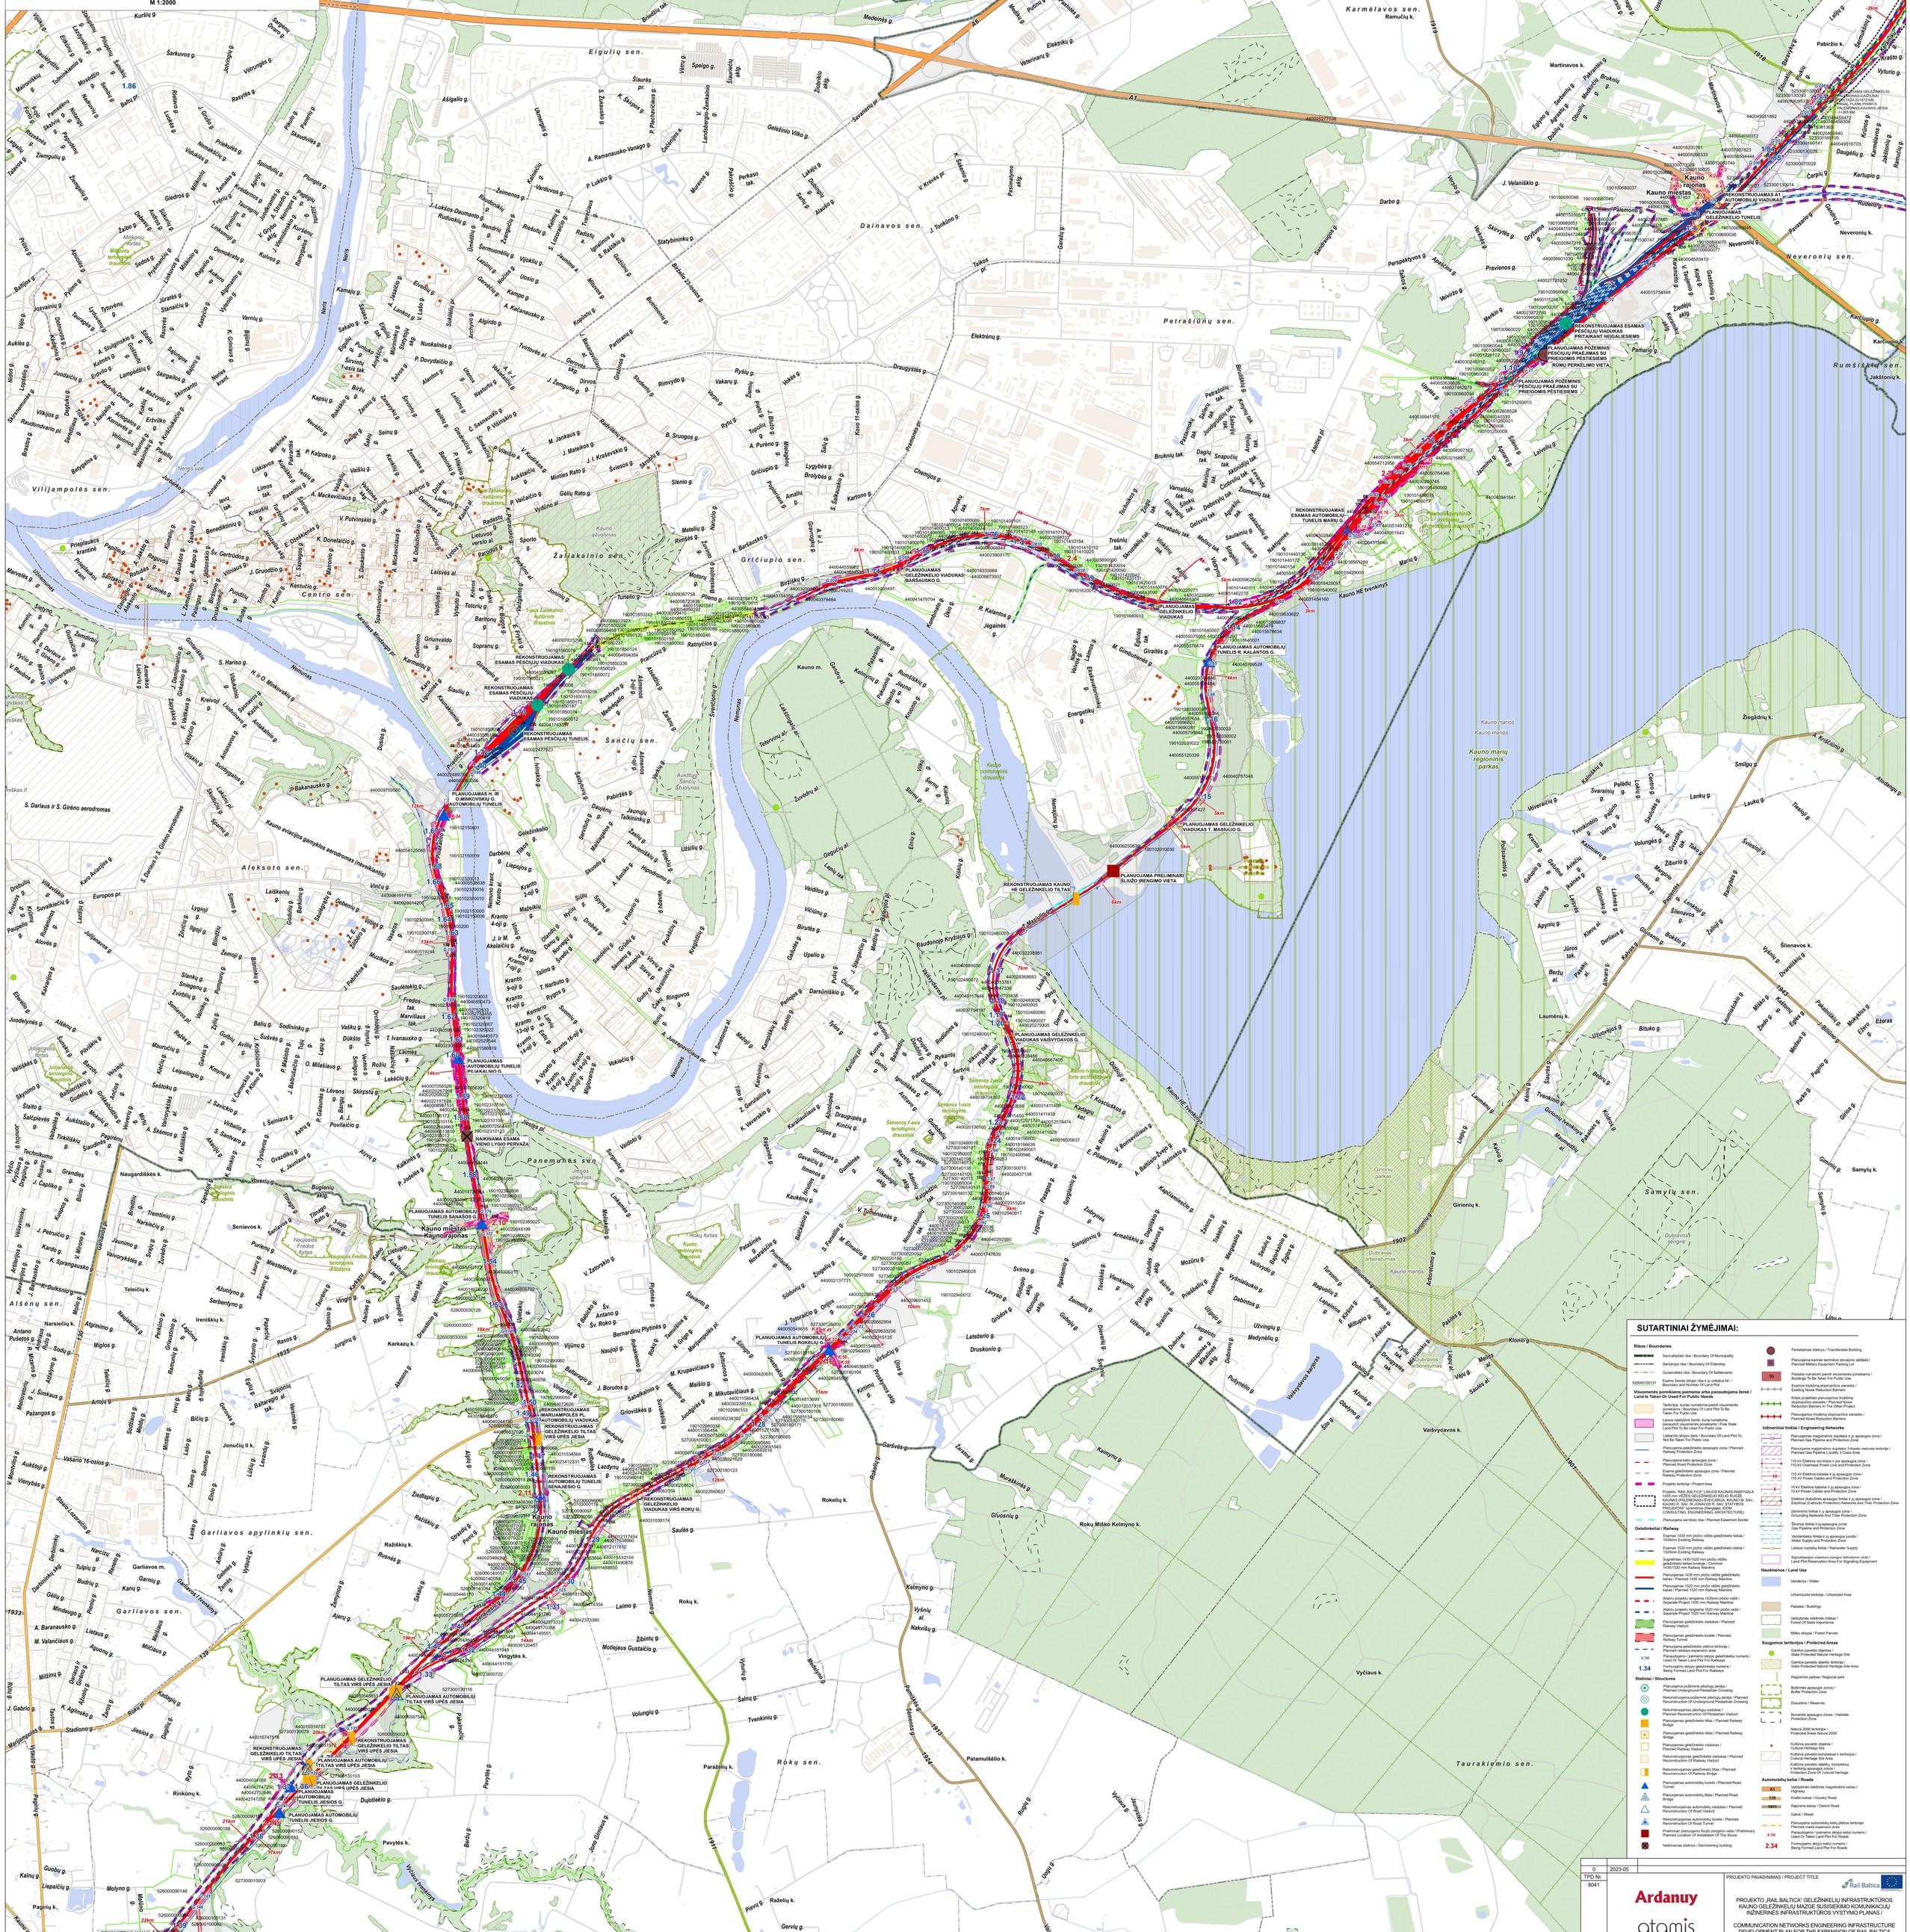
M 1:2000