


YPATINGOS VALSTYBINĖS SVARBOS PROJEKTO „TERITORIJŲ, REIKALINGŲ PRIJUNGTI ATSINAUJINANČIUS ENERGIJOS IŠTEKLIUS NAUDOJANČIAS ELEKTRINES, PLANUOJAMAS PLĖTOTTI LIETUVOS RESPUBLIKOS TERITORINĖS JŪROS IR (AR) LIETUVOS RESPUBLIKOS IŠSKIRTINĖS EKONOMINĖS ZONOS BALTIJOS JŪROJE DALYJE (DALYSE), PRIE ELEKTROS PERDAVIMO TINKLŲ, PARENGIMAS INŽINERINĖS INFRASTRUKTŪROS PLĖTRAI“ INŽINERINĖS INFRASTRUKTŪROS VYSTYMO PLANAS

SPRENDINIŲ KONKRETIZAVIMO BRĖŽINYS M1:100 000

LATVIJOS RESPUBLIKA

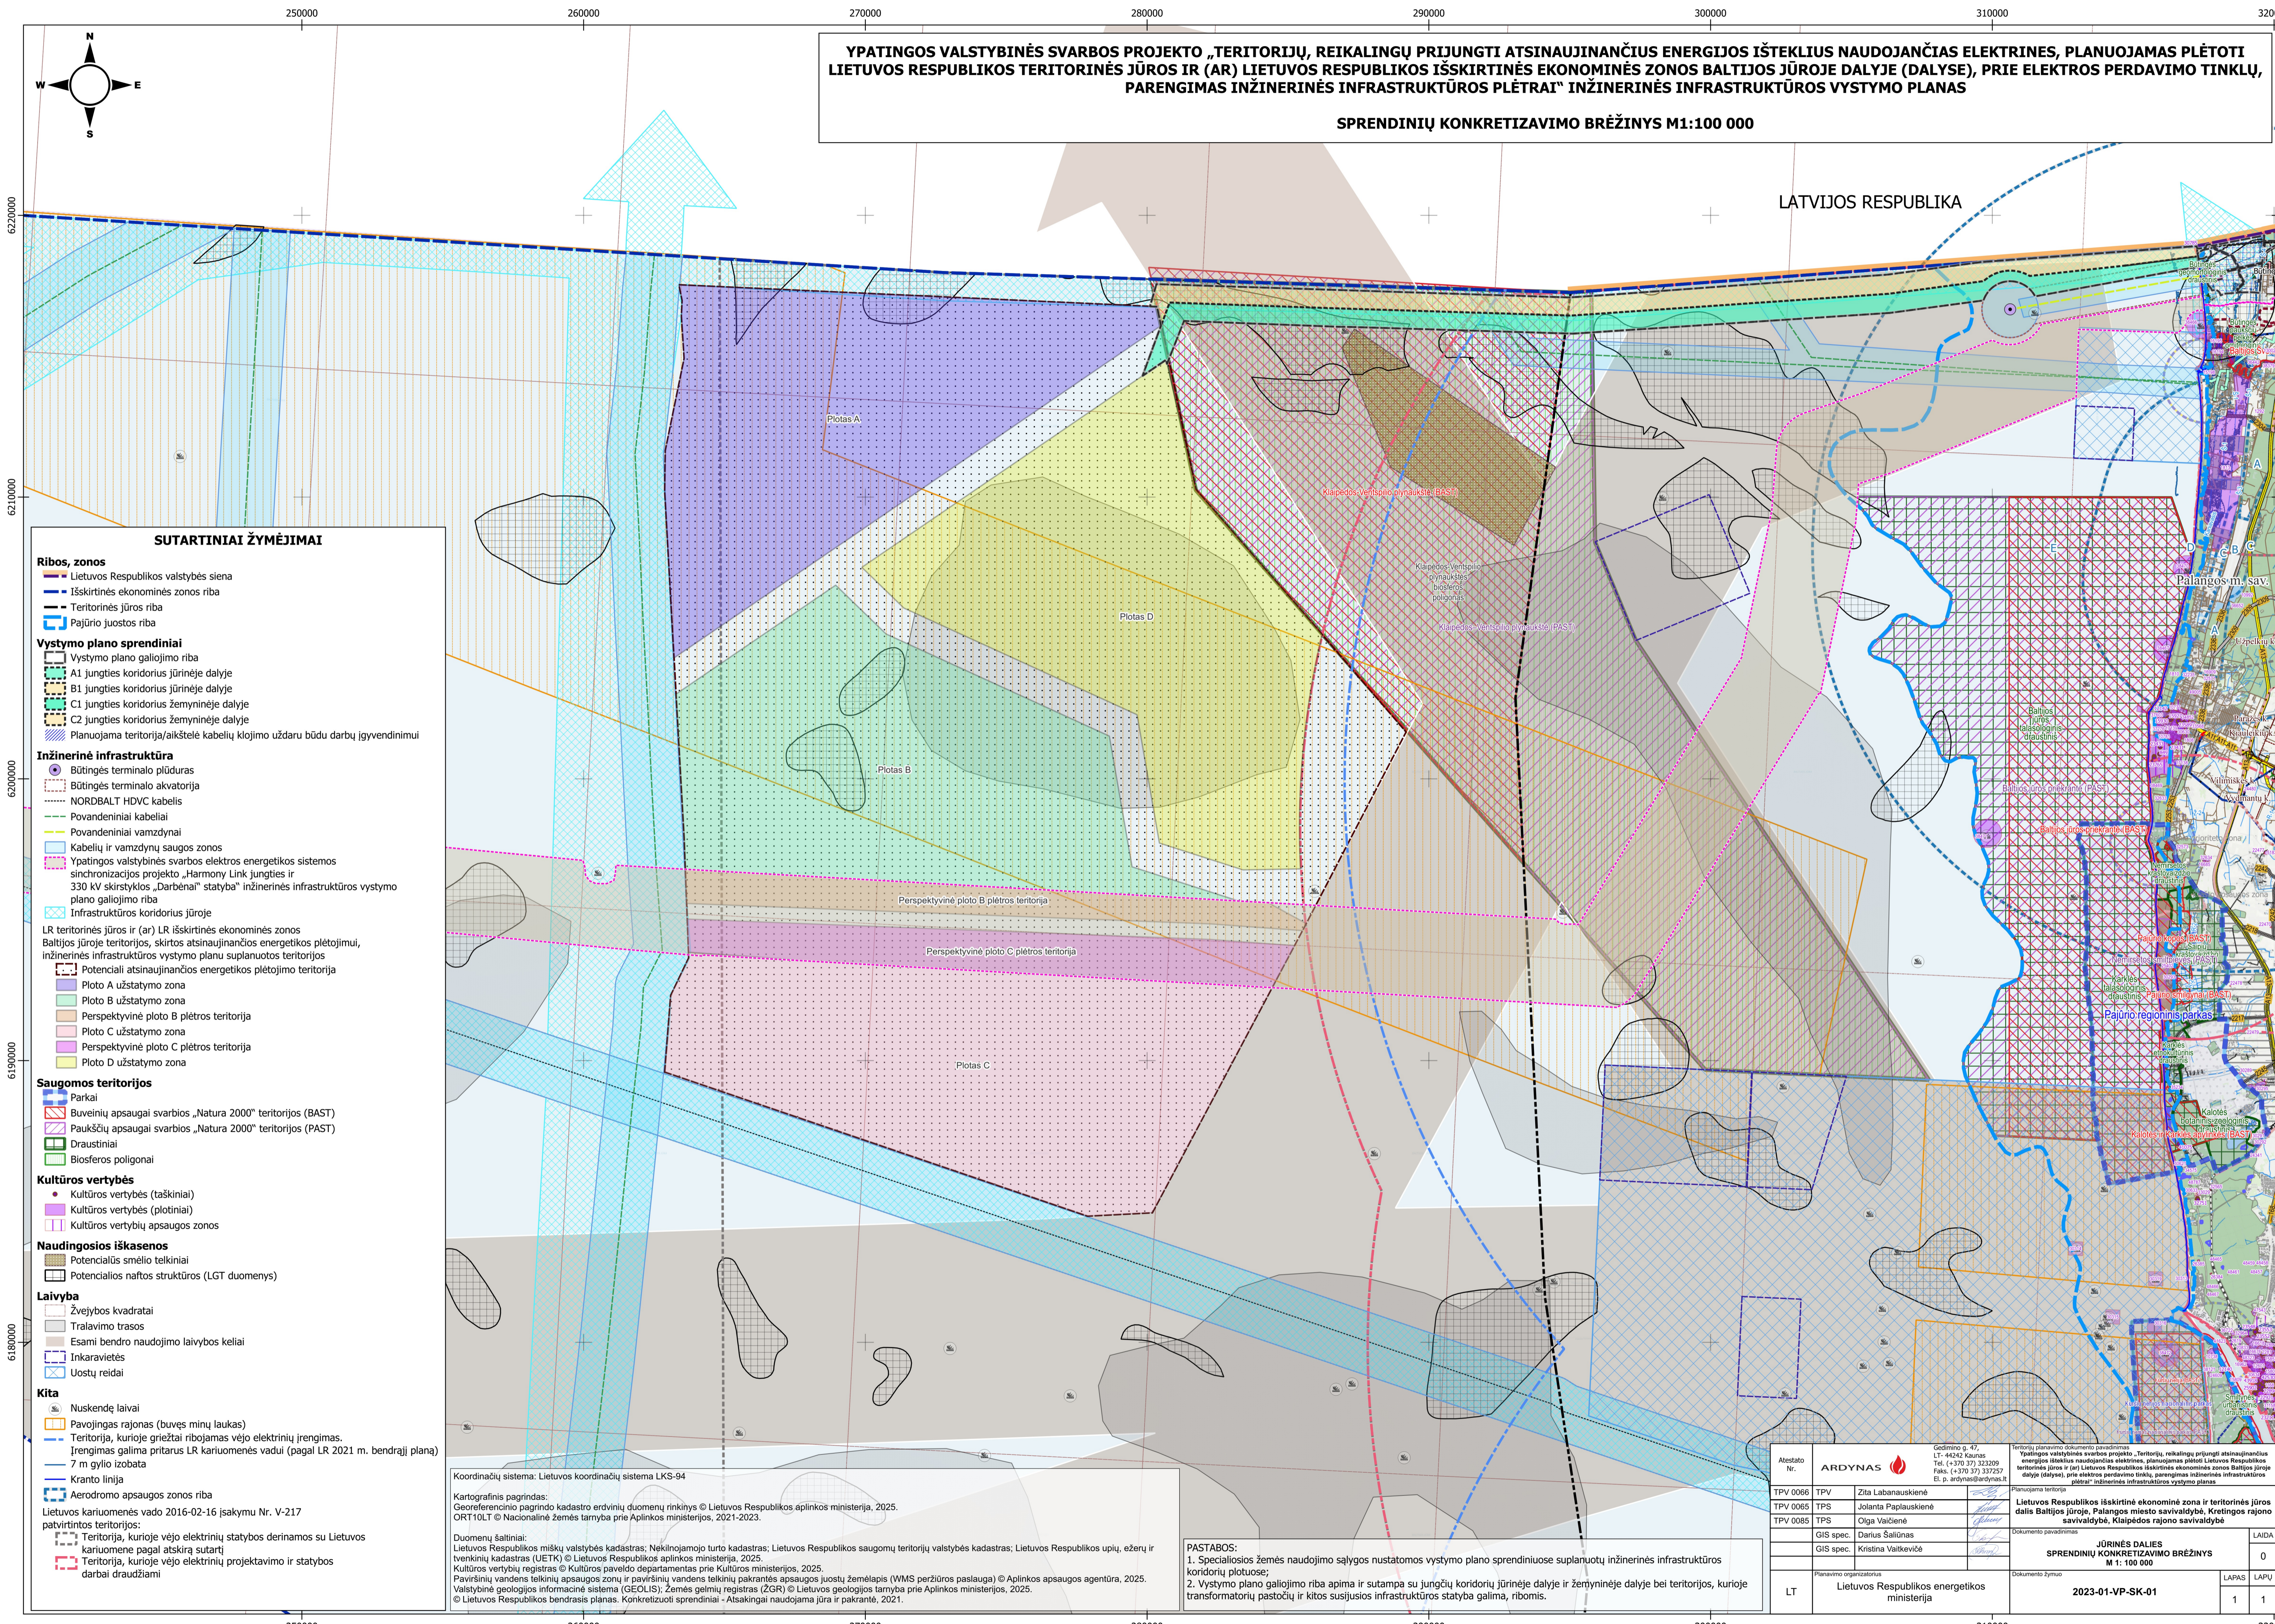

SUTARTINIAI ŽYMĖJIMAI

- Ribos, zonos**
- Lietuvos Respublikos valstybės siena
 - Išskirtinės ekonominės zonos riba
 - Teritorinės jūros riba
 - Pajūrio juostos riba
- Vystymo plano sprendiniai**
- Vystymo plano galiojimo riba
 - A1 jungties koridorius jūrinėje dalyje
 - B1 jungties koridorius jūrinėje dalyje
 - C1 jungties koridorius žemyninėje dalyje
 - C2 jungties koridorius žemyninėje dalyje
 - Planuojama teritorija/alkštelė kabelių klojimo uždaru būdu darbų įgyvendinimui
- Inžinerinė infrastruktūra**
- Būtingės terminalo plūduras
 - Būtingės terminalo akvatorija
 - NORDBALT HDVC kabelis
 - Povandeniniai kabeliai
 - Povandeniniai vamzdynai
 - Kabelių ir vamzdynų saugos zonos
 - Ypatingos valstybinės svarbos elektros energetikos sistemos sinchronizacijos projekto „Harmony Link jungties ir 330 kV skirstytuvų „Darbėnai“ statyba“ inžinerinės infrastruktūros vystymo plano galiojimo riba
 - Infrastruktūros koridorius jūroje
- LR teritorinės jūros ir (ar) LR išskirtinės ekonominės zonos Baltijos jūroje teritorijos, skirtos atsinaujinančios energetikos plėtojimui, inžinerinės infrastruktūros vystymo planu suplanuotos teritorijos
- Potenciali atsinaujinančios energetikos plėtojimo teritorija
 - Ploto A užstatymo zona
 - Ploto B užstatymo zona
 - Perspektyvinė ploto B plėtos teritorija
 - Ploto C užstatymo zona
 - Perspektyvinė ploto C plėtos teritorija
 - Ploto D užstatymo zona
- Saugomos teritorijos**
- Parkai
 - Buveinių apsaugai svarbios „Natura 2000“ teritorijos (BAST)
 - Paukščių apsaugai svarbios „Natura 2000“ teritorijos (PAST)
 - Draustiniai
 - Biosferos poligonai
- Kultūros vertybės**
- Kultūros vertybės (taškiniai)
 - Kultūros vertybės (plotiniai)
 - Kultūros vertybių apsaugos zonos
- Naudingosios iškasenos**
- Potencialūs smėlio telkiniai
 - Potencialios naftos struktūros (LGT duomenys)
- Laivyba**
- Žvejybos kvadratai
 - Tralavimo trasos
 - Esami bendro naudojimo laivybos keliai
 - Inkaravietės
 - Uostų reidai
- Kita**
- Nuskendę laivai
 - Pavojingas rajonas (buvęs minų laukas)
 - Teritorija, kurioje griežtai ribojamas vėjo elektrinių įrengimas. Įrengimas galima pritarus LR kariuomenės vadui (pagal LR 2021 m. bendrąjį planą)
 - 7 m gylio izobata
 - Kranto linija
 - Aerodromo apsaugos zonos riba
- LR kariuomenės vado 2016-02-16 įsakymu Nr. V-217 patvirtintos teritorijos:
- Teritorija, kurioje vėjo elektrinių statybos derinamos su Lietuvos kariuomene pagal atskirą sutartį
 - Teritorija, kurioje vėjo elektrinių projektavimo ir statybos darbai draudžiami

Koordinacių sistema: Lietuvos koordinacių sistema LKS-94

Kartografinis pagrindas: Lietuvos Respublikos miškų valstybės kadastras; Nekilnojamojo turto kadastras; Lietuvos Respublikos saugomų teritorijų valstybės kadastras; Lietuvos Respublikos upių, ežerų ir tvenkinių kadastras (UETK) © Lietuvos Respublikos aplinkos ministerija, 2025. ORT10LT © Nacionalinė žemės tarnyba prie Aplinkos ministerijos, 2021-2023.

Duomenų šaltiniai: Lietuvos Respublikos miškų valstybės kadastras; Nekilnojamojo turto kadastras; Lietuvos Respublikos saugomų teritorijų valstybės kadastras; Lietuvos Respublikos upių, ežerų ir tvenkinių kadastras (UETK) © Lietuvos Respublikos aplinkos ministerija, 2025. Kultūros vertybių registras © Kultūros paveldo departamentas prie Kultūros ministerijos, 2025. Paviršinių vandens telkinių apsaugos zonų ir paviršinių vandens telkinių pakrantės apsaugos juostų žemėlapis (WMS peržiūros paslauga) © Aplinkos apsaugos agentūra, 2025. Valstybinė geologijos informacinė sistema (GEOLIS); Žemės gelmių registras (ZGR) © Lietuvos geologijos tarnyba prie Aplinkos ministerijos, 2025. © Lietuvos Respublikos bendrasis planas. Konkretizuoti sprendiniai - Aisakingai naudojama jūra ir pakrantė, 2021.

PASTABOS:

- Specialiosios žemės naudojimo sąlygos nustatomos vystymo plano sprendiniuose suplanuotų inžinerinės infrastruktūros koridorių plotuose;
- Vystymo plano galiojimo riba apima ir sutampa su jungčių koridorių jūrinėje dalyje ir žemyninėje dalyje bei teritorijos, kurioje transformatorių pastatų ir kitos susijusios infrastruktūros statyba galima, ribomis.

Atestato Nr.	ARDYNAS		Gedimio g. 47, LT-45242 Kaunas Tel. (+370 37) 323209 Faks. (+370 37) 323257 El. p. ardynas@ardynas.lt	Teritorijų planavimo dokumento pavadinimas: Ypatingos valstybinės svarbos projekto „Teritorijų, reikalingų prijungti atsinaujinančius energijos išteklius naudojančias elektrines, planuojamas plėtoti Lietuvos Respublikos teritorinės jūros ir (ar) Lietuvos Respublikos išskirtinės ekonominės zonos Baltijos jūroje dalyje (dalyse), prie elektros perdavimo tinklų, parengimas inžinerinės infrastruktūros plėtrai“ inžinerinės infrastruktūros vystymo planas.
TPV 0066	TPV	Zita Labanauskienė	Planuojama teritorija	Lietuvos Respublikos išskirtinė ekonominė zona ir teritorinės jūros dalis Baltijos jūroje, Palangos miesto savivaldybė, Kretingos rajono savivaldybė, Klaipėdos rajono savivaldybė
TPV 0065	TPS	Jolanta Paplauskienė		
TPV 0085	TPS	Olga Vaičiūnė		
GIS spec.	Darius Šalčinus		Dokumento pavadinimas	JŪRINĖS DALIES SPRENDINIŲ KONKRETIZAVIMO BRĖŽINYS M 1: 100 000
GIS spec.	Kristina Vaičiūnė		Dokumento žymus	LAIDA 0
LT	Planavimo organizacija	Lietuvos Respublikos energetikos ministerija		LAPAS LAPŲ 1 1
				2023-01-VP-SK-01