
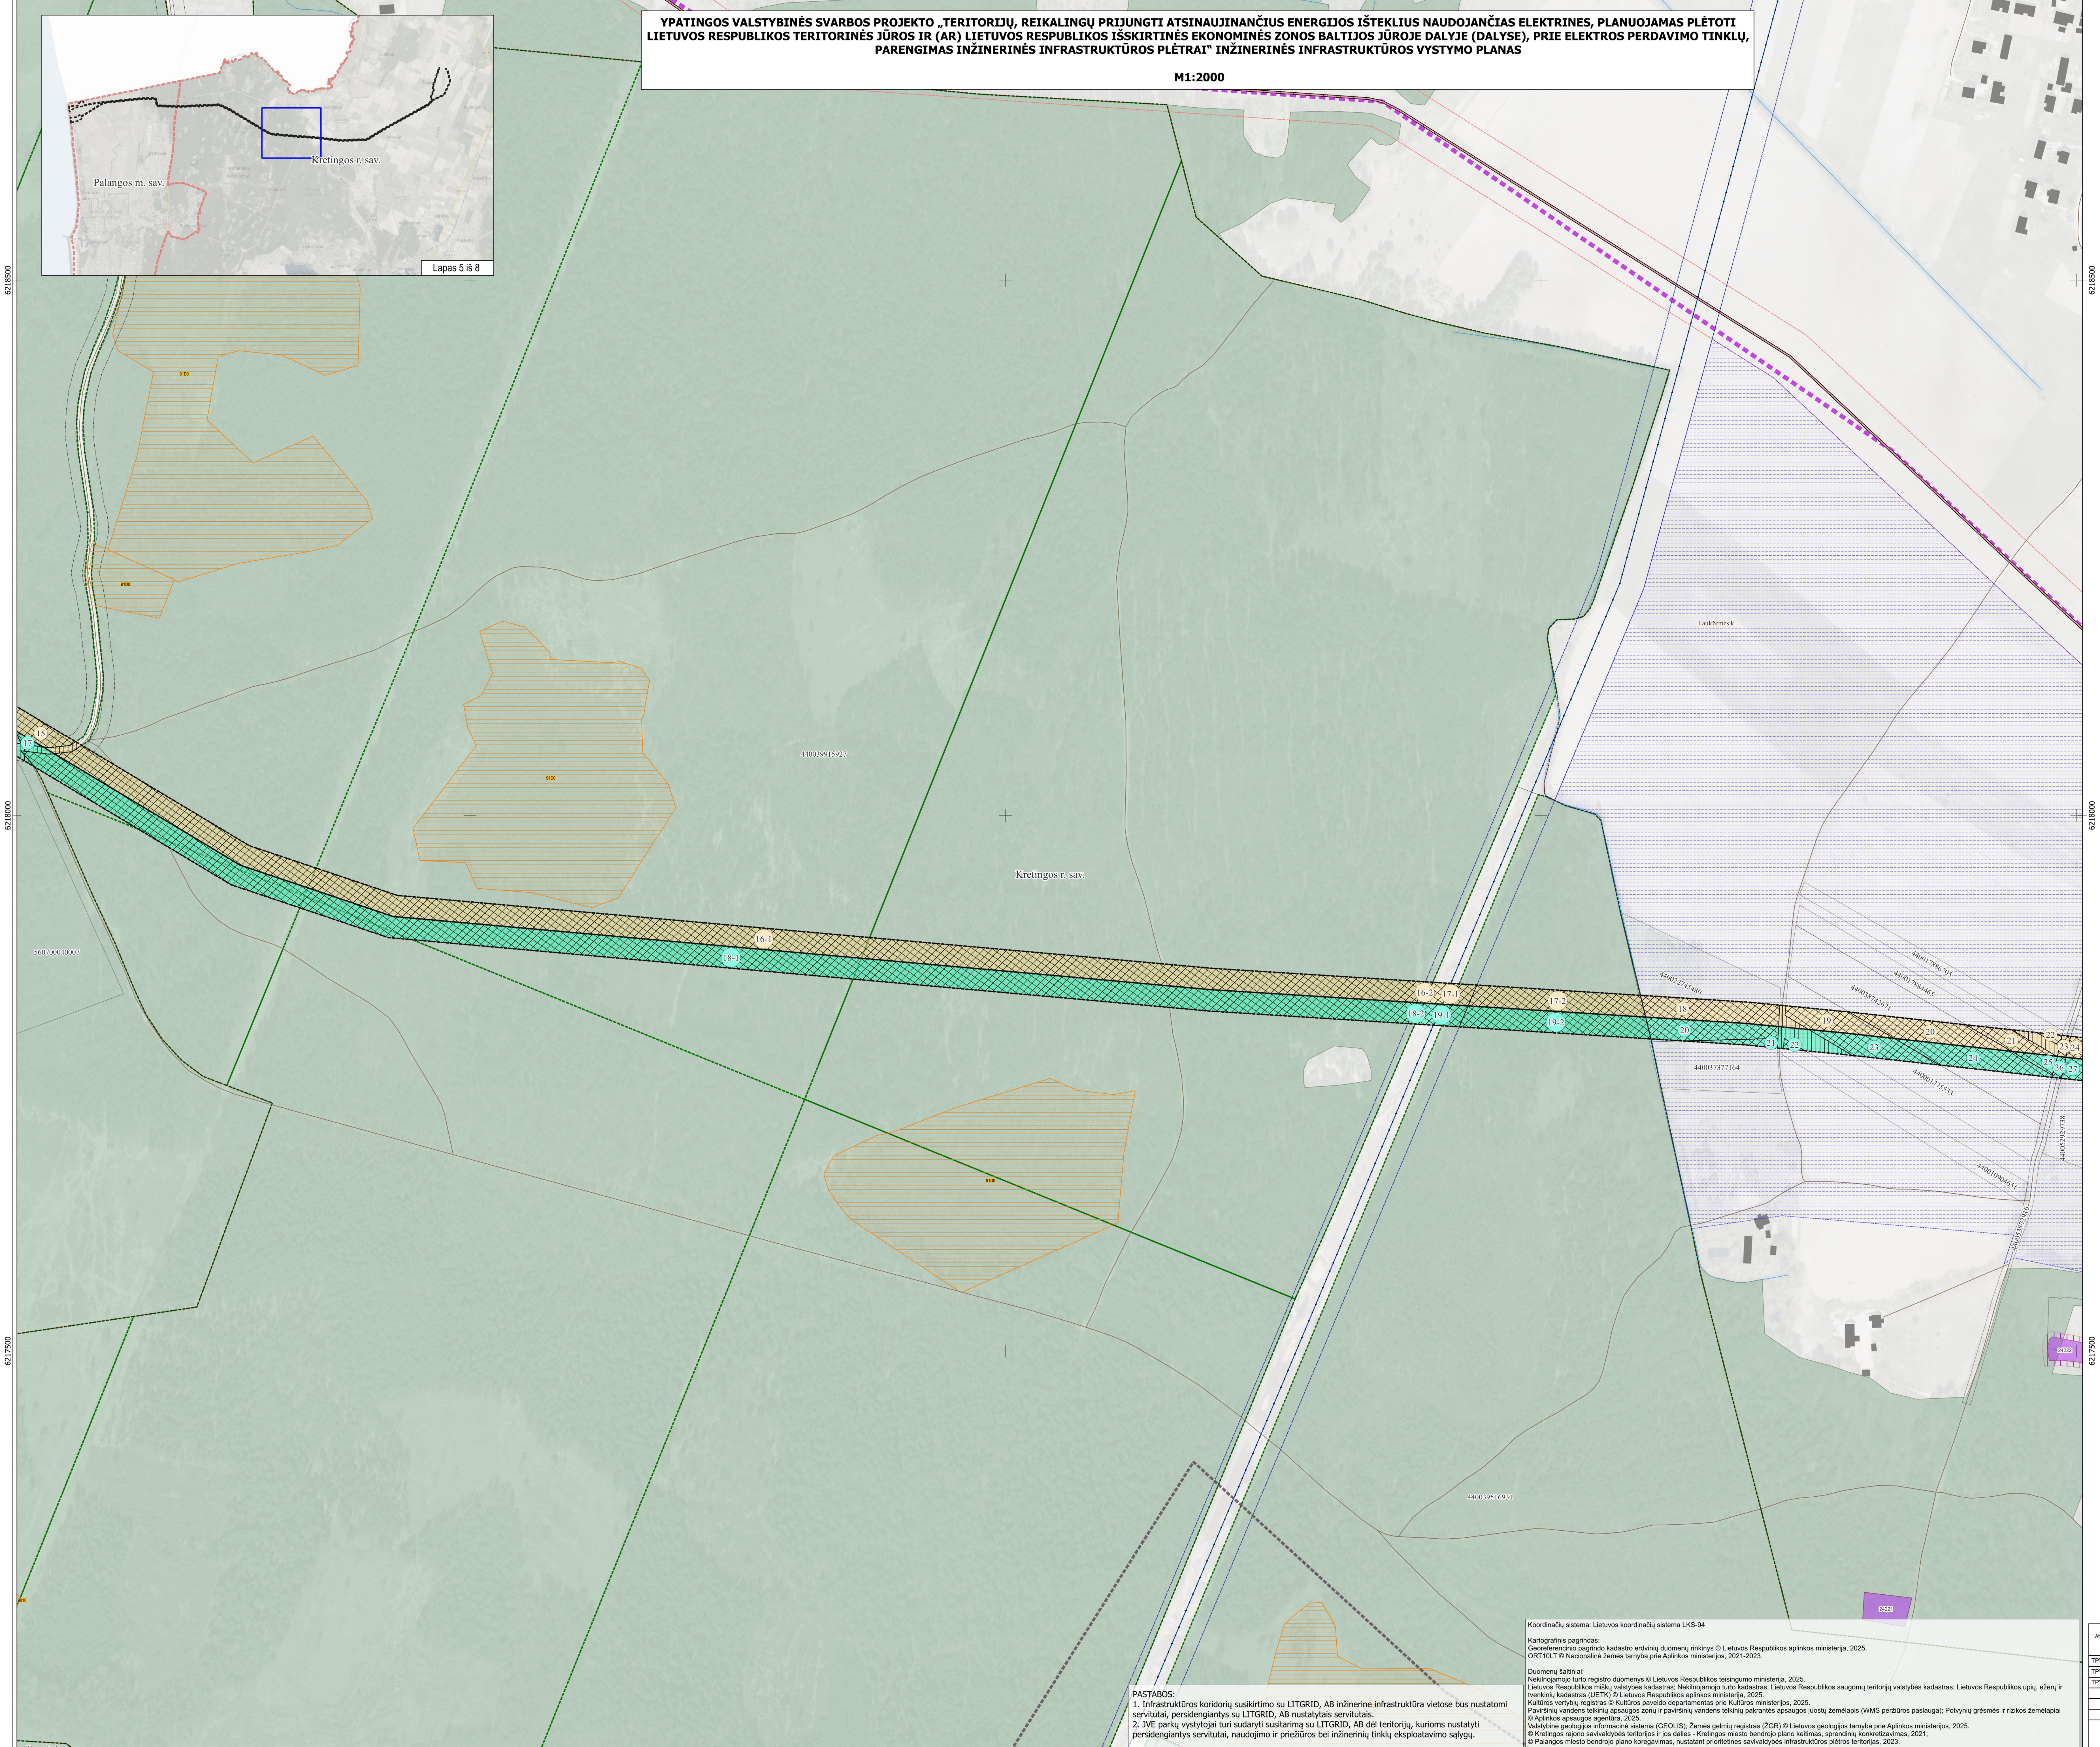
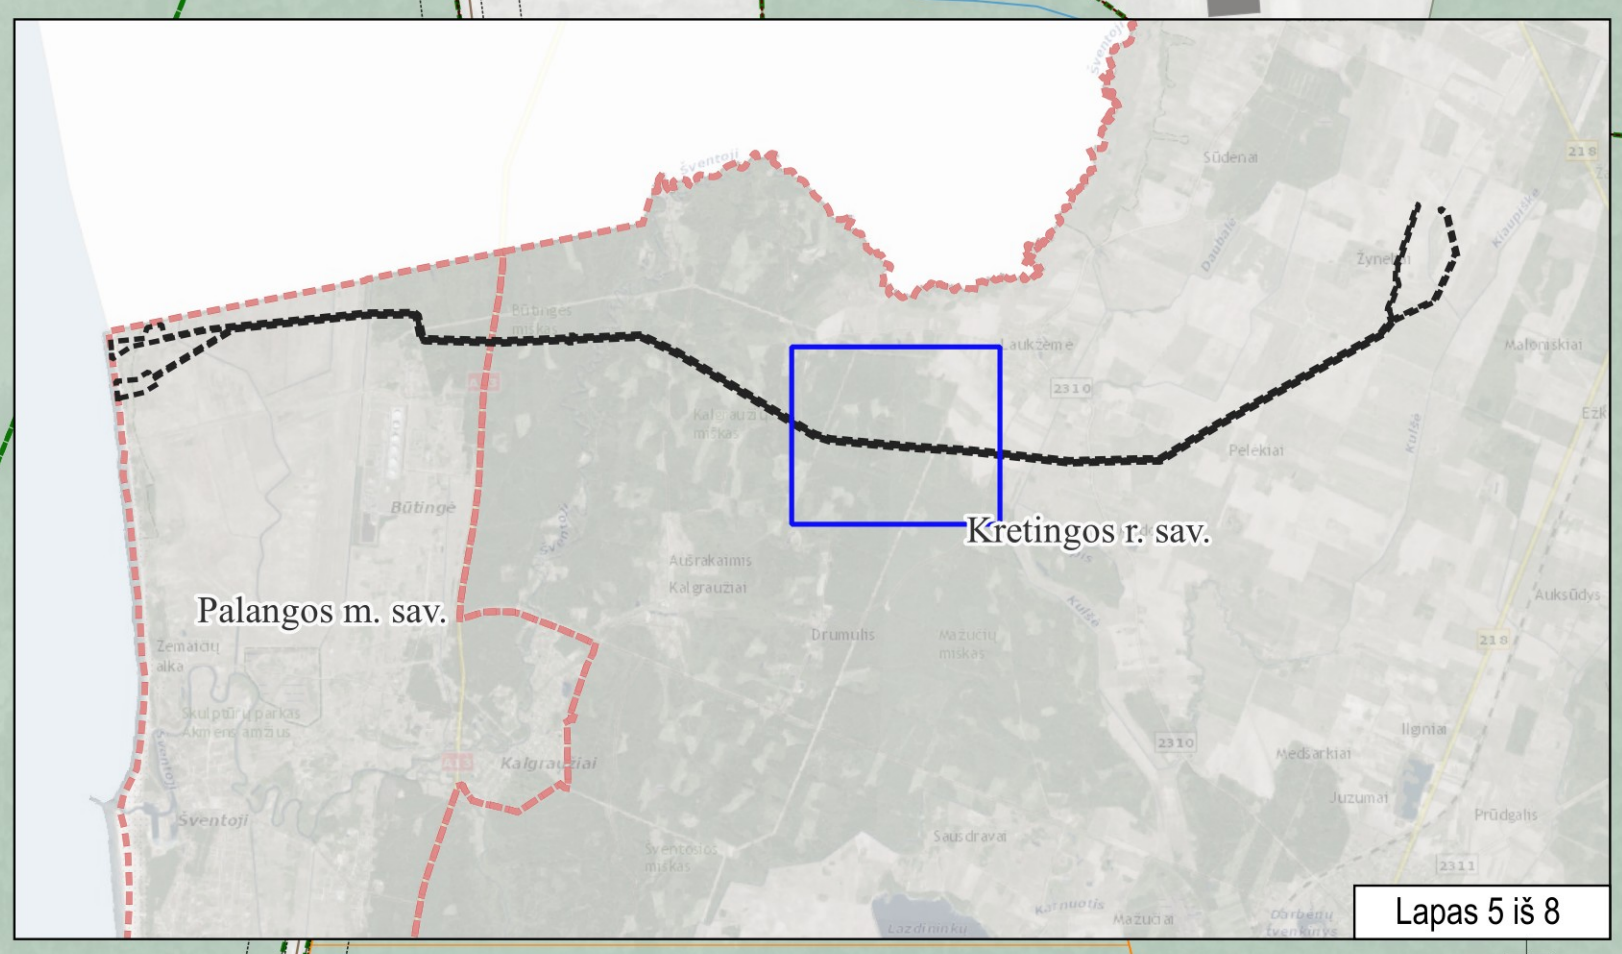


YPATINGOS VALSTYBINĖS SVARBOS PROJEKTO „TERITORIJŲ, REIKALINGŲ PRIJUNGTI ATSINAUJINANČIUS ENERGIJOS IŠTEKLIUS NAUDOJANČIAS ELEKTRINES, PLANUJAMAS PLĖTITI LIETUVOS RESPUBLIKOS TERITORINĖS JŪROS IR (AR) LIETUVOS RESPUBLIKOS IŠSKIRTINĖS EKONOMINĖS ZONOS BALTJIOS JŪROJE DALYJE (DALYSE), PRIE ELEKTROS PERDAVIMO TINKLŲ, PARENGIMAS INŽINERINĖS INFRASTRUKTŪROS PLĖTRAI“ INŽINERINĖS INFRASTRUKTŪROS VYSTYMO PLANAS

M1:2000

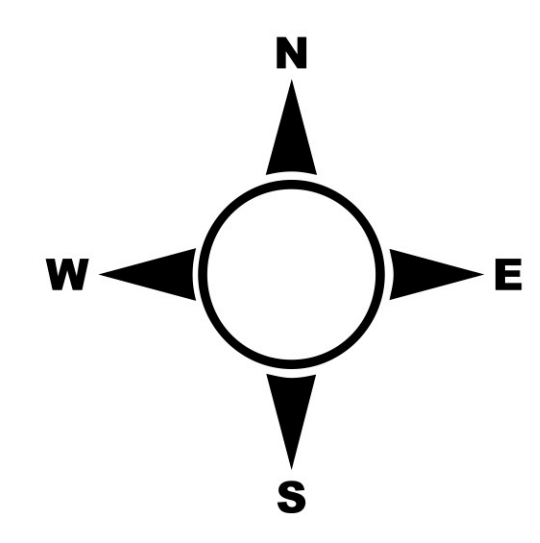

- SUTARTINIAI ŽYMĖJIMAI**
- Ribos, zonos**
- Lietuvos Respublikos valstybės sienos riba
 - Išskirtinės ekonominės zonos riba
 - Savivaldybių ribos
 - Gyvenamųjų vietovių ribos
 - Valstybės sienos apsaugos ir apsaugos objektų zonos
 - Pasienio ruožo riba
 - Pajūrio juostos riba
 - Kranto linija
- Vystymo plano sprendiniai**
- A1 jungties koridorius jūrinėje dalyje
 - B1 jungties koridorius jūrinėje dalyje
 - C1 jungties koridorius žeminyne dalyje
 - C2 jungties koridorius žeminyne dalyje
 - Planuojami servitutai (sutampantys su apsaugos zona) ir eksploikacijos numeris brėžinyje
 - Valstybinė žemė
 - Planuojama teritorija/aišktele kabelių klojimo uždaru būdu darbų įgyvendinimui
 - Teritorija, kurioje transformatorių pastojų ir kitos susijusios infrastruktūros statyba galima
- Inžinerinė infrastruktūra**
- Keliai**
- Magistraliniai keliai
 - Krašto keliai
 - Rajoniniai keliai
 - Kiti (vietiniai, lauko, miško) keliai ir gatvės
 - Kelių apsaugos zonos riba
- Geležinkeliai**
- Pliūso vėžės geležinkeliai
 - Geležinkelių apsaugos zonos riba
- Elektros perdavimo linijos**
- Elektros oro linija
 - Elektros oro linijos apsaugos zonos riba
- Magistraliniai naftotiekiai**
- Magistralinis naftotiekis
 - Magistralinio naftotiekio apsaugos zonos riba
- Kitą inžinerinę infrastruktūrą**
- Vėjo elektrinės
 - Kretingos r. sav. bendrajame plane suplanuotas geležinkelis (Būdingas gilavandeniui uosto statybos atvejui)
 - Kretingos r. sav. bendrajame plane suplanuoti keliai, apvažiavimai
 - Kretingos r. sav. bendrajame plane suplanuotas naftotiekis, produktotiekis (variantas A)
 - Kretingos r. sav. bendrajame plane suplanuotas naftotiekis, produktotiekis (variantas B)
 - Kretingos r. sav. bendrajame plane suplanuotas naftotiekis, produktotiekis (variantas C)
 - Magistralinio naftotiekio apsaugos zona (pagal Kretingos r. sav. bendrojo plano sprendinius)
 - Aerodromo apsaugos zonos riba
 - Ypatingos valstybinės svarbos elektros energetikos sistemos sinchronizacijos projekto „Harmony Link jungties ir 330 kV skirstyklos „Darbėnai“ statyba“ inžinerinės infrastruktūros vystymo plano galiojimo riba
 - Suplanuota keitklio stoties ir 330 kV skirstyklos „Darbėnai“ teritorija
 - Plačiajuosčio interneto RAIN tinklas
- Saugomos teritorijos**
- Buveinių apsaugai svarbios „Natura 2000“ teritorijos (BAST)
 - Paukščių apsaugai svarbios „Natura 2000“ teritorijos (PAST)
 - Drausiminiai
 - EB svarbos buveinės
 - Gamtos paveldo objektai (taškiniai)
- Kultūros vertybės**
- Kultūros vertybės (taškiniai)
 - Kultūros vertybės (plotiniai)
 - Kultūros vertybių apsaugos zonos
- Paviršiniai ir požeminiai vandens telkiniai**
- Upės, kanalai ir grioviai
 - Ežerai, tvenkiniai ir kėdros
 - Vandens telkinių apsaugos juostos
 - Vandens telkinių apsaugos zonos
- Vandens telkinių apsaugos zonų juostos**
- 1 juosta
 - 2 juosta
 - 3B juosta
 - 3R juosta
 - 50 m juosta
- Miškai**
- Miško žemė (pagal Valstybinės miškų tarnybos duomenis)
 - Valstybinės reikšmės miškai
 - Kertinės miško buveinės
- Naudingosios iškasenos pagal ištyrimą**
- Detaliai išvalyti
 - Parengtinai išvalyti
 - Prognoziniai išteklių
- Kiti žymėjimai**
- Teritorijos, infrastruktūros koridoriai rezervuojami valstybės poreikiams (remiantis LR teritorijos bendrojo plano sprendiniais)
 - Esamų žemės sklypų ribos
 - Pastatai
 - Kapinės
 - Pelkės
- Teritorijos, numatytos Kretingos r. BP koregavimo sprendiniuose**
- Saulės šviesos elektrinių zona
 - Saulės šviesos ir vėjo elektrinių zona
 - Vėjo elektrinių zona
- Potvynių grėsmės ir rizikos**
- Didelės tikimybės potvynio teritorija (10 proc.)
 - Vidutinės tikimybės potvynio teritorija (1 proc.)

Koordinatų sistema: Lietuvos koordinatų sistema LKS-94

Kartografinis pagrindas: Geografinio pagrindo kadastro erdvinį duomenų rinkinys © Lietuvos Respublikos aplinkos ministerija, 2025. ORT10LT © Nacionalinė žemės tarnyba prie Aplinkos ministerijos, 2021-2023.

Duomenų šaltiniai: Nekilnojamojo turto registro duomenys © Lietuvos Respublikos teisingumo ministerija, 2025. Lietuvos Respublikos miškų valstybės kadastras; Nekilnojamojo turto kadastras; Lietuvos Respublikos saugomų teritorijų valstybės kadastras; Lietuvos Respublikos upių, ežerų ir tvenkinių kadastras (UETK) © Lietuvos Respublikos aplinkos ministerija, 2025. Kultūros vertybių registras © Kultūros paveldo departamentas prie Kultūros ministerijos, 2025. Paviršinių vandens telkinių apsaugos zonų ir paviršinių vandens telkinių pakartamas apsaugos juostų žemėlapis (VMS peržiūros apsauga); Potvynių grėsmės ir rizikos žemėlapis © Aplinkos apsaugos agentūra, 2025. Valstybinė geologijos informacinė sistema (GEOI.SI); Žemės gelmių registras (ZGR) © Lietuvos geologijos tarnyba prie Aplinkos ministerijos, 2025. © Kretingos rajono savivaldybės teritorijos ir jos dalies - Kretingos miesto bendrojo plano halimas, sprendinių konkretizavimas, 2021. © Palangos miesto bendrojo plano koregavimas, nustatant prioritėtines savivaldybės infrastruktūros plėtros teritorijas, 2023.

Atstovo Nr.:	ARDYNAS	UAB "ARDYNAS"	UAB "ARDYNAS"
TPV 0001	TPV	Zita Labanauskienė	
TPV 0002	TPS	Jolanta Pajulyskaitė	
TPV 0003	TPS	Oga Vaitienė	
GIS spec.:	Kitas	Kitas	
GIS spec.:	Demis Šalčinaitis		
Atstovo Nr.:			
LT	Lietuvos Respublikos energetikos ministerija	Objekto Nr.:	2023-01-VP-SK-04
LAPAS		LAPŲ	5 8

PASTABOS:

- Infrastruktūros koridorių susikirtimo su LTGRID, AB inžinerine infrastruktūra vietose bus nustatomi servitutai, persidengiantys su LTGRID, AB nustatytais servitutais.
- JVE parkų vystytojai turi sudaryti susitarimą su LTGRID, AB dėl teritorijų, kurioms nustatyti persidengiantys servitutai, naudojimo ir priežiūros bei inžinerinių tinklų eksploataavimo sąlygų.

6218500
6218000
6217500
324000
324500
325000
325500