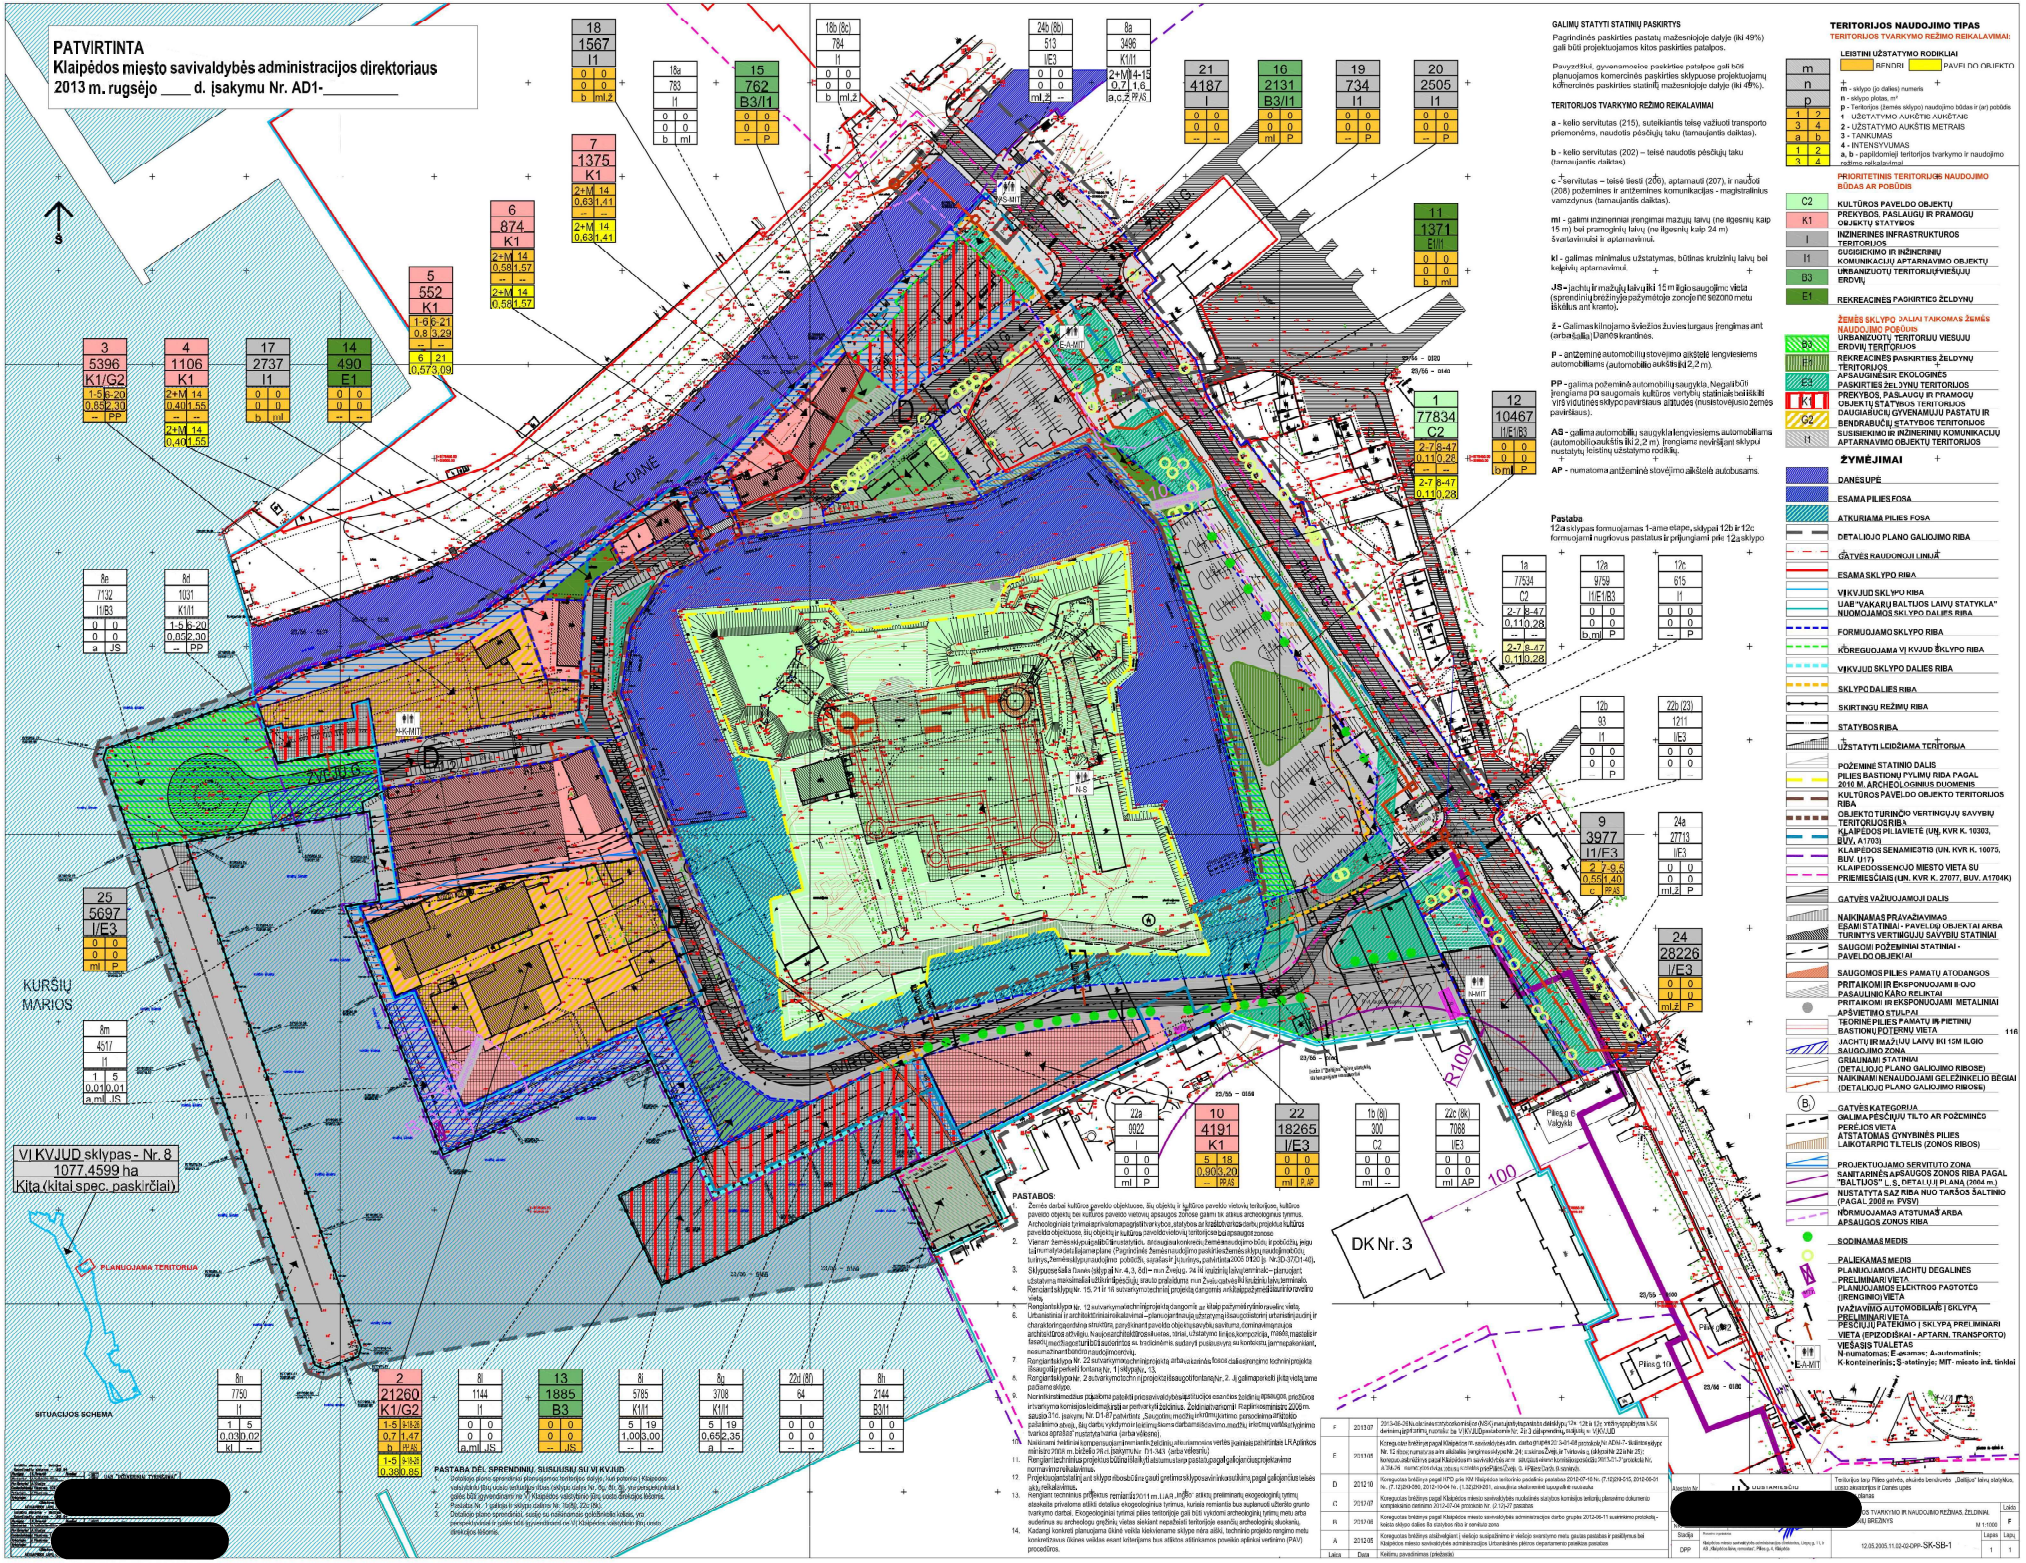

PATVIRTINTA
Klaipėdos miesto savivaldybės administracijos direktoriaus
2013 m. rugsėjo ____ d. įsakymu Nr. AD1-_____
VI KVJUD sklypas - Nr. 8
1077,4599 ha
Kita (kitai spec. paskirčiai)
PLANUOJAMA TERITORIJA
SITUACIJOS SCHEMA
KURŠIŲ MARIOS
DANĖ
ŽVEJŲ G.
DK Nr. 3
PASTABOS:
PASTABA DĖL SPRENDINIŲ, SUSIJUSIŲ SU VI KVJUD
GALIMŲ STATYTI STATINIŲ PASKIRTYS
TERITORIJOS NAUDOJIMO TIPAS
TERITORIJOS TVARKYMO REŽIMO REIKALAVIMAI:
PRIORITETINIS TERITORIJOS NAUDOJIMO BŪDAS AR POBŪDIS
ŽEMĖS SKLYPO JAI TAIKOMAS ŽEMĖS NAUDOJIMO POBŪDIS
ŽYMĖJIMAI
Pastaba
TERITORIJOS TVARKYMO IR NAUDOJIMO REŽIMAS. ŽELDYNAI.
M 1:1000
12.05.2005.11.02-03-OPP-SK-SB-1