



ŠIAULIŲ RAJONO SAVIVALDYBĖS ADMINISTRACIJA

Biudžetinės įstaiga, Vilniaus g. 263, 76337 Šiauliai,
tel.: +370 41 59 66 42/55, el. p. prim@siauliuraj.lt
Duomenys kaupiami ir saugomi Juridinių asmenų registre, kodas 188726051

Šiaulių miesto savivaldybės administracijai
El.p. rastine@siauliai.lt

2025-09- Nr.

DĖL SUTIKIMO PERDUOTI VALSTYBĖS TURTĄ ŠIAULIŲ MIESTO SAVIVALDYBEI

Vadovaujantis Lietuvos Respublikos valstybės ir savivaldybių turto valdymo, naudojimo ir disponavimo juo įstatymo 10 straipsnio 1 ir 2 dalimis, 11 straipsnio 2 dalimi, Lietuvos Respublikos melioracijos įstatymo 7 straipsnio 3 dalimi, Šiaulių miesto savivaldybei, kaip valstybės perduotas funkcijas vykdančiai institucijai buvusioje Žaliūkių kaimo teritorijoje, Šiaulių rajono savivaldybės tarybos 2025 m. rugsėjo 10 d. sprendimu Nr. T-227 „Dėl Šiaulių rajono savivaldybės tarybos 2024 m. lapkričio 19 d. sprendimo Nr. T-386 „Dėl sutikimo perduoti valstybės turtą Šiaulių miesto savivaldybei“ pakeitimo“ taryba nusprendžia Šiaulių miesto savivaldybei perduoti valdyti valstybei priklausančius melioracijos ir hidrotechnikos statinius, esančius Šiaulių miesto savivaldybės teritorijoje.

Siunčiame tarybos sprendimo, įvertinimo aktų, Žemės ūkio duomenų centro duomenų, aiškinamojo rašto nuorašus, melioracijos statinių planą.

Vyriausybės nutarimo projekto parengimui reikalingas Šiaulių miesto savivaldybės tarybos sprendimas, kuriuo prašoma perduoti jai valstybės nekilnojamąjį turtą ir (arba) sutinkama perimti valstybės nekilnojamąjį turtą.

PRIDEDAMA. Raštų nuorašai, 15 lapų.

Administracijos direktorius

Gipoldas Karklelis



ŠIAULIŲ RAJONO SAVIVALDYBĖS TARYBA

SPRENDIMAS

**DĖL ŠIAULIŲ RAJONO SAVIVALDYBĖS TARYBOS 2024 M. LAPKRIČIO 19 D.
SPRENDIMO NR. T-386 „DĖL SUTIKIMO PERDUOTI VALSTYBĖS TURTĄ
ŠIAULIŲ MIESTO SAVIVALDYBEI“ PAKEITIMO**

2025 m. rugsėjo 9 d. Nr. T-227
Šiauliai

Šiaulių rajono savivaldybės taryba n u s p r e n d ž i a:

Pakeisti Šiaulių rajono savivaldybės tarybos 2024 m. lapkričio 19 d. sprendimo Nr. T-386 „Dėl sutikimo perduoti valstybės turtą Šiaulių miesto savivaldybei“ 1 priedą ir jį išdėstyti nauja redakcija (pridedama).

Šis sprendimas gali būti skundžiamas teismui Lietuvos Respublikos administracinių bylų teisenos įstatymo nustatyta tvarka.-

Savivaldybės meras

Česlovas Greičius

Šiaulių rajono savivaldybės tarybos
2024 m. lapkričio 19 d. sprendimo Nr. T-386
(Šiaulių rajono savivaldybės tarybos
2025 m. rugsėjo 9 d. sprendimo Nr. T-227
redakcija)
1 priedas

**VALSTYBEI NUOSAVYBĖS TEISE PRIKLAUSANTYS ŠIUO METU ŠIAULIŲ RAJONO
SAVIVALDYBĖS PATIKĖJIMO TEISE VALDOMI IR NAUDOJAMI MELIORACIJOS
IR HIDROTECHNIKOS STATINIAI VOVERIŠKIŲ K. V.**

Eil. Nr.	Turto pavadinimas	Mato vnt.	Kiekis	2024-05-31 Likutinė vertė, Eur
1	Nusausinta žemė	ha	139,02	20 584,04
2	Iš jos drenažu	ha	126,50	20 584,04
3	Drenažo tinklas	km	2,80	7 264,97
4	Iš jų:			
5	Rinktuvai	km	2,800	7 264,97
6	Magistraliniai grioviai	km	4,24	4 447,25
7	Hidrotechniniai statiniai (pralaidos)	vnt.	3	958,53
8	Drenažo žiotys	vnt.	5	
9	Vandens nuleistuvai	vnt.	2	

DETALŪS METADUOMENYS

Dokumento sudarytojas (-ai)	ŠIAULIŲ RAJONO SAVIVALDYBĖS ADMINISTRACIJA 188726051, Vilniaus g. 263, LT-76337 Šiauliai, Lietuva
Dokumento pavadinimas (antraštė)	DĖL ŠIAULIŲ RAJONO SAVIVALDYBĖS TARYBOS 2024 M. LAPKRIČIO 19 D. SPRENDIMO NR. T-386 „DĖL SUTIKIMO PERDUOTI VALSTYBĖS TURTA ŠIAULIŲ MIESTO SAVIVALDYBEI“ PAKEITIMO
Dokumento registracijos data ir numeris	2025-09-10 Nr. T-227
Dokumento gavimo data ir dokumento gavimo registracijos numeris	–
Dokumento specifikacijos identifikavimo žymuo	ADOC-V1.0
Parašo paskirtis	Suderinimas
Parašą sukūrusio asmens vardas, pavardė ir pareigos	Laura Laniauskaitė, Savivaldybės tarybos posėdžių sekretorė, MERAS
Sertifikatas išduotas	LAURA LANIAUSKAITĖ LT
Parašo sukūrimo data ir laikas	2025-09-10 11:25:32 (GMT+03:00)
Parašo formatas	XAdES-EPES
Laiko žymoje nurodytas laikas	–
Informacija apie sertifikavimo paslaugų teikėją	EID-SK 2016, AS Sertifitseerimiskeskus EE
Sertifikato galiojimo laikas	2023-05-09 17:44:31 – 2028-05-07 23:59:59
Parašo paskirtis	Pasirašymas
Parašą sukūrusio asmens vardas, pavardė ir pareigos	Česlovas Greičius, Savivaldybės meras
Sertifikatas išduotas	ČESLOVAS GREIČIUS LT
Parašo sukūrimo data ir laikas	2025-09-10 14:45:47 (GMT+03:00)
Parašo formatas	XAdES-T
Laiko žymoje nurodytas laikas	2025-09-10 14:46:04 (GMT+03:00)
Informacija apie sertifikavimo paslaugų teikėją	EID-SK 2016, AS Sertifitseerimiskeskus EE
Sertifikato galiojimo laikas	2021-05-04 18:14:31 – 2026-05-03 23:59:59
Informacija apie būdus, naudotus metaduomenų vientisumui užtikrinti	"Registravimas" paskirties metaduomenų vientisumas užtikrintas naudojant "RCSC IssuingCA-2, VI Registru Centras - i.k. 124110246 LT" išduotą sertifikatą "Dokumentų valdymo sistema Avilys, Šiaulių rajono savivaldybės administracija, į.k. 188726051 LT", sertifikatas galioja nuo 2024-12-18 11:42:09 iki 2027-12-18 11:42:09
Pagrindinio dokumento priedų skaičius	1
Pagrindinio dokumento pridedamų dokumentų skaičius	–
Priedamo dokumento sudarytojas (-ai)	–
Priedamo dokumento pavadinimas (antraštė)	–
Priedamo dokumento registracijos data ir numeris	–
Programinės įrangos, kuria naudojantis sudarytas elektroninis dokumentas, pavadinimas	Dokumentų valdymo sistema Avilys, versija 3.5.79.2
Informacija apie elektroninio dokumento ir elektroninio (-ių) parašo (-ų) tikrinimą (tikrinimo data)	Atitinka specifikacijos keliamus reikalavimus. Visi dokumente esantys elektroniniai parašai galioja (2025-09-10 15:16:00)
Paieškos nuoroda	–
Papildomi metaduomenys	Nuorašą suformavo 2025-09-10 15:16:00 Dokumentų valdymo sistema Avilys



ŽEMĖS ŪKIO
DUOMENŲ
CENTRAS

VALSTYBĖS ĮMONĖ ŽEMĖS ŪKIO DUOMENŲ CENTRAS

Valstybės įmonė Žemės ūkio duomenų centras, Vinco Kudirkos g. 18-1, LT-03105 Vilnius

Įmonės k. 306205513, PVM m. k. LT100015583514

Duomenys kaupiami ir saugomi Juridinių asmenų registre

Tel. (8 5) 266 0620, E. pristatymas 306205513, el. p. info@zudc.lt, www.zudc.lt

Šiaulių rajono savivaldybės administracijai

2024-06- Nr. 1S-

El. p.: prim@siauliuraj.lt;

2024-05-30 Nr. SZZ-295(15.3E)

mindaugas.gedvila@siauliuraj.lt

Kopija

Šiaulių miesto savivaldybės administracijai

El. p.: rastine@siauliai.lt;

info@siauliai.lt

DĖL MELIORUOTOS ŽEMĖS IR MELIORACIJOS STATINIŲ APSKAITOS DUOMENŲ ŠIAULIŲ MIESTO TERITORIJOJE PATEIKIMO

Valstybės įmonė Žemės ūkio duomenų centras (toliau – Žemės ūkio duomenų centras) iš Šiaulių rajono savivaldybės administracijos Žemės ūkio skyriaus gavo 2024 m. gegužės 30 d. raštą Nr. SZZ-295(15.3E) „Dėl duomenų pateikimo“ (Žemės ūkio duomenų centre gautas ir užregistruotas 2024 m. birželio 3 d. Nr. 2G-7583) (toliau – Raštas), kartu su pridedamais Šiaulių miesto savivaldybės teritorijoje melioruotos žemės ir melioracijos statinių kiekių ir verčių žiniaraščiais.

Žemės ūkio duomenų centro Melioracijos skyriaus atsakingi darbuotojai pagal kompetenciją išnagrinėjo Raštą bei pridedamus žiniaraščius ir atnaujino suvestinius melioruotos žemės ir melioracijos statinių apskaitos duomenis pagal Šiaulių miesto savivaldybės teritoriją.

Vadovaudamasis Melioruotos žemės ir melioracijos statinių apskaitos taisyklių, patvirtintų Lietuvos Respublikos žemės ūkio ministro 2004 m. balandžio 29 d. įsakymu Nr. 3D-243 „Dėl melioruotos žemės ir melioracijos statinių apskaitos taisyklių patvirtinimo“, 22 punktu ir 22.3 papunkčiu bei kitų teisės aktų nuostatomis, Žemės ūkio duomenų centras



DETALŪS METADUOMENYS	
Dokumento sudarytojas (-ai)	Valstybės įmonė Žemės ūkio duomenų centras 306205513, Vinco Kudirkos g. 18-1, LT-03105 Vilnius
Dokumento pavadinimas (antraštė)	DEL MELIORUOTOS ZEMES IR MELIORACIJOS STATINIŲ APSKAITOS DUOMENŲ SIAULIŲ MIESTO TERITORIJOJE PATEIKIMO
Dokumento registracijos data ir numeris	2024-06-06 Nr. 1S-14038
Dokumento gavimo data ir dokumento gavimo registracijos numeris	–
Dokumento specifikacijos identifikavimo žymuo	ADOC-V1.0
Parašo paskirtis	Pasirašymas
Parašą sukūrusio asmens vardas, pavardė ir pareigos	Arūnas Lingis, Projektų vadovas, Melioracijos skyrius
Sertifikatas išduotas	ARŪNAS LINGIS LT
Parašo sukūrimo data ir laikas	2024-06-06 10:30:33 (GMT+03:00)
Parašo formatas	XAdES-T
Laiko žymoje nurodytas laikas	2024-06-06 10:30:49 (GMT+03:00)
Informacija apie sertifikavimo paslaugų teikėją	EID-SK 2016, AS Sertifitseerimiskeskus EE
Sertifikato galiojimo laikas	2024-03-28 18:43:17 – 2029-03-27 23:59:59
Parašo paskirtis	Pasirašymas
Parašą sukūrusio asmens vardas, pavardė ir pareigos	Paulius Ulickas, Inžinierius hidrotechnikas, Melioracijos skyrius
Sertifikatas išduotas	PAULIUS ULICKAS LT
Parašo sukūrimo data ir laikas	2024-06-06 10:31:30 (GMT+03:00)
Parašo formatas	XAdES-T
Laiko žymoje nurodytas laikas	2024-06-06 10:31:45 (GMT+03:00)
Informacija apie sertifikavimo paslaugų teikėją	EID-SK 2016, AS Sertifitseerimiskeskus EE
Sertifikato galiojimo laikas	2024-01-30 16:46:35 – 2029-01-28 23:59:59
Parašo paskirtis	Pasirašymas
Parašą sukūrusio asmens vardas, pavardė ir pareigos	Algirdas Juozaponis, Generalinis direktorius
Sertifikatas išduotas	ALGIRDAS JUOZAPONIS LT
Parašo sukūrimo data ir laikas	2024-06-06 12:09:13 (GMT+03:00)
Parašo formatas	XAdES-T
Laiko žymoje nurodytas laikas	2024-06-06 12:09:29 (GMT+03:00)
Informacija apie sertifikavimo paslaugų teikėją	EID-SK 2016, AS Sertifitseerimiskeskus EE
Sertifikato galiojimo laikas	2022-12-29 11:48:34 – 2027-12-28 23:59:59
Informacija apie būdus, naudotus metaduomenų vientisumui užtikrinti	"Registravimas" paskirties metaduomenų vientisumas užtikrintas naudojant "RCSC IssuingCA, VI Registru centras - i.k. 124110246 LT" išduotą sertifikatą "Dokumentų valdymo sistema Avily, Žemės ūkio duomenų centras, VĮ, į.k.306205513 LT", sertifikatas galioja nuo 2023-01-03 14:19:48 iki 2026-01-02 14:19:48
Pagrindinio dokumento priedų skaičius	11
Pagrindinio dokumento priedamų dokumentų skaičius	–
Priedamo dokumento sudarytojas (-ai)	–
Priedamo dokumento pavadinimas (antraštė)	–
Priedamo dokumento registracijos data ir numeris	–
Programinės įrangos, kuria naudojantis sudarytas elektroninis dokumentas, pavadinimas	Dokumentų valdymo sistema Avily, versija 3.5.76.1
Informacija apie elektroninio dokumento ir elektroninio (-ių) parašo (-ų) tikrinimą (tikrinimo data)	Atitinka specifikacijos keliamus reikalavimus. Visi dokumente esantys elektroniniai parašai galioja (2024-06-06 14:12:27)
Paieškos nuoroda	–
Papildomi metaduomenys	Nuorašą suformavo 2024-06-06 14:12:28 Dokumentų valdymo sistema Avily

Duomenys apie valstybei nuosavybės teise priklausančius melioracijos statinių kiekius ir vertes
Šiaulių miesto savivaldybės teritorijoje

(2024 m. gegužės 31 d.)

Nusausinta žemė	ha	139,02
Iš jos drenažu	ha	126,50
Drenažo tinklas	km	2,80
Iš jų		
Rinktuvai	km	2,80
Sausintuvai	km	0,00
Magistraliniai grioviai	km	4,24
Apsauginiai grioviai	km	0,00
Pylimai	km	0,00
Hidrotechniniai statiniai	vnt.	3
Iš jų		
Regulatoriai (slenksčiai, greitvietės)	vnt.	0
Tiltai	vnt.	0
Pralaidos	vnt.	3
Kiti (lieptai)	vnt.	0
Kiti (0205)	vnt.	0
Eksploataciniai (vietiniai) keliai	km	0,00
Sausinimo siurblinės	vnt.	0
Drėkinama žemė	ha	0,00
Tvenkinių HTS	vnt.	0
Tvenkiniai	ha	0,00
Drėkinamo tinklo vamzdynas	km	0,00
Drėkinimo siurblinės	vnt.	0
Lietinimo įrenginiai	vnt.	0

STATINIŲ BALANSINĖ VERTĖ

Eil. nr.	Statinio pavadinimas	Balansinė vertė, Eur.	Nusidėvėjimas, Eur.	Mėnesinis nusidėvėjimas, Eur.	Likutinė vertė, Eur.
1.	Drenažo tinklas	23344,11	16079,14	34.42	7264,97
2.	Regulatoriai	0,00	0,00	0.00	0,00
3.	Tiltai	0,00	0,00	0.00	0,00
4.	Pralaidos	4307,55	3349,02	5.98	958,53
5.	Kiti (lieptai)	0,00	0,00	0.00	0,00
6.	Magistraliniai grioviai	40395,16	35947,91	84.14	4447,25
7.	Apsauginiai grioviai	0,00	0,00	0.00	0,00
8.	Pylimai	0,00	0,00	0.00	0,00
9.	Eksploataciniai keliai	0,00	0,00	0.00	0,00
10.	Sausinimo siurblinės	0,00	0,00	0.00	0,00
11.	Tvenkinių HTS	0,00	0,00	0.00	0,00
12.	Drėkinimo siurblinės	0,00	0,00	0.00	0,00
13.	Drėkinamo tinklo vamzdynas	0,00	0,00	0.00	0,00
14.	Lietinimo įrenginiai	0,00	0,00	0.00	0,00
	Iš viso	68046,82	55376,07	124.54	12670,75

Duomenys apie melioracijos statinių kiekius ir vertes pagal visas nuosavybės formas Šiaulių miesto savivaldybės teritorijoje

(2024 m. gegužės 31 d.)

Nusausinta žemė	ha	139,02
Iš jos drenažu	ha	126,50
Drenažo tinklas	km	48,18
Iš jų		
Rinktuvai	km	7,51
Sausintuvai	km	40,67
Magistraliniai grioviai	km	4,24
Apsauginiai grioviai	km	0,93
Pylimai	km	0,00
Hidrotechniniai statiniai	vnt.	3
Iš jų		
Regulatoriai (slenksčiai, greitvietės)	vnt.	0
Tiltai	vnt.	0
Pralaidos	vnt.	3
Kiti (lieptai)	vnt.	0
Kiti (0205)	vnt.	0
Ekspluataciniai (vietiniai) keliai	km	0,00
Sausinimo siurblinės	vnt.	0
Drėkinama žemė	ha	0,00
Tvenkinių HTS	vnt.	0
Tvenkiniai	ha	0,00
Drėkinimo tinklo vamzdynas	km	0,00
Drėkinimo siurblinės	vnt.	0
Lietinimo įrenginiai	vnt.	0

STATINIŲ BALANSINĖ VERTĖ

Eil. nr.	Statinio pavadinimas	Balansinė vertė, Eur.	Nusidėvėjimas, Eur.	Mėnesinis nusidėvėjimas, Eur.	Likutinė vertė, Eur.
1.	Drenažo tinklas	53200,39	38022,13	73.90	15178,26
2.	Regulatoriai	0,00	0,00	0.00	0,00
3.	Tiltai	0,00	0,00	0.00	0,00
4.	Pralaidos	4307,55	3349,02	5.98	958,53
5.	Kiti (lieptai)	0,00	0,00	0.00	0,00
6.	Magistraliniai grioviai	40395,16	35947,91	84.14	4447,25
7.	Apsauginiai grioviai	2252,69	2252,69	0.00	0,00
8.	Pylimai	0,00	0,00	0.00	0,00
9.	Ekspluataciniai keliai	0,00	0,00	0.00	0,00
10.	Sausinimo siurblinės	0,00	0,00	0.00	0,00
11.	Tvenkinių HTS	0,00	0,00	0.00	0,00
12.	Drėkinimo siurblinės	0,00	0,00	0.00	0,00
13.	Drėkinimo tinklo vamzdynas	0,00	0,00	0.00	0,00
14.	Lietinimo įrenginiai	0,00	0,00	0.00	0,00
	Iš viso	100155,79	79571,75	164.02	20584,04

Valstybei nuosavybės teise priklausančių drenažo statinių (šuliniai, žiotys ir vandens nuleistuvai) pagal kadastro vietoves Šiaulių miesto savivaldybės teritorijoje, žiniaraštis
08 - UŽDARO SAUSINIMO TINKLO STATINIAI

Eil. nr.	Naudotojo kodas	Naudotojo pavadinimas	Drenažo šuliniai, vnt.	Drenažo žiotys, vnt.	Vandens nuleistuvai ir kt.
1	2	3	4	5	6
Drenažo įrenginiai (0801)					
1	2900	Šiaulių m.	0	5	2
		Iš viso pagal plano nr. 29000:	0	5	2
		Iš viso pagal 0801:	0	5	2

Drenažo statinių (šuliniai, žiotys ir vandens nuleistuvai) pagal visas nuosavybės formas Šiaulių miesto savivaldybės kadastro vietovėse, žiniaraštis
08 - UŽDARO SAUSINIMO TINKLO STATINIAI

Eil. nr.	Naudotojo kodas	Naudotojo pavadinimas	Drenažo šuliniai, vnt.	Drenažo žiotys, vnt.	Vandens nuleistuvai ir kt.
1	2	3	4	5	6
Drenažo įrenginiai (0801)					
1	2900	Šiaulių m.	0	31	2
		Iš viso pagal plano nr. 29000:	0	31	2
		Iš viso pagal 0801:	0	31	2

Valstybei nuosavybės teise priklausančių drenažo linijų (rinktuvai ir sausintuvai) pagal kadastro vietoves Šiaulių miesto savivaldybės teritorijoje, žiniaraštis
07 - UŽDARAS SAUSINIMO TINKLAS

Eil. nr.	Naudotojo kodas	Naudotojo pavadinimas	iš viso	Drenažo linijų ilgis, km				kitos	Biudžeto lėšos			ES lėšos		Vertė, Eur.	Kitos lėšos			Iš viso		
				molinių	plastmasinių	betoninių	Balansinė vertė		Nusidėvėjimas	Likutinė vertė	Balansinė vertė	Nusidėvėjimas	Likutinė vertė		Balansinė vertė	Nusidėvėjimas	Likutinė vertė	Balansinė vertė	Nusidėvėjimas	Likutinė vertė
1	2	3	4	5	6	7	8	9	10	11	12	13	14	15	16	17	18	19	20	
Rinktuvai iš viso (0701)																				
1	2900	Šiaulių m.	2.800	2.800	0.000	0.000	0.000	23344.11	16079.14	7264.97	0.00	0.00	0.00	0.00	0.00	0.00	23344.11	16079.14	7264.97	
		Iš viso pagal plano nr. 29000:	2.800	2.800	0.000	0.000	0.000	23344.11	16079.14	7264.97	0.00	0.00	0.00	0.00	0.00	0.00	23344.11	16079.14	7264.97	
		Iš viso pagal 0701:	2.800	2.800	0.000	0.000	0.000	23344.11	16079.14	7264.97	0.00	0.00	0.00	0.00	0.00	0.00	23344.11	16079.14	7264.97	

Šiaulių rajono savivaldybės tarybos
2024 m. lapkričio 19 d. sprendimo Nr. T-386
(Šiaulių rajono savivaldybės tarybos
2025 m. sprendimo Nr. T-
redakcija)
2 priedas

Valstybei nuosavybės teise priklausančių
melioracijos statinių ir melioracijos sistemų
naudojimo ir priežiūros, būklės vertinimo, darbų
apimčių nustatymo, melioracijos sistemų apsaugos,
melioracijos darbų finansavimo ir melioracijos
statinių nurašymo taisyklių
1 priedas

(Melioracijos griovių techninės būklės vertinimo akto forma)

ŠIAULIŲ RAJONO SAVIVALDYBĖS ADMINISTRACIJOS ŽEMĖS ŪKIO SKYRIUS
MELIORACIJOS GRIOVIŲ TECHNINĖS BŪKLĖS ĮVERTINIMO
AKTAS

2025 m. rugpjūčio 5 Nr. 1
Vijolių kaimas
(dokumento sudarymo vieta)

Voveriškių kadastrinė vietovė, melioracijos projektas Nr. 3

Griovio pavadinimas	Griovio piketai	Būklė (pažeida)								Pastabos / išvados
		griovio dugno išplovimas	griovio vagos užnešimas nešmenimis	griovio vagos užaugimas	šlaitų nuslinkimas ir kitos deformacijos	griovio šlaitų apaugimas žoline augalija (aukštaugės piktžolės)	griovio šlaitų apaugimas krūmais ir medžiais	griovio vagos patvenkimas	apsauginės juostos vertinimas	
1	2	3	4	5	6	7	8	9	10	11
Vijolės up. Griovio ilgis 1,44 km	PK 45+60 – 60+65	0%	5%	4%	3%	30%	10%	0%	2%	rekonstruota 2009 m.
Griovys V-5 griovio ilgis 1,658 km	PK 0+00 – 16+58	0%	3%	2%	0%	10%	10%	0%	2%	rekonstruota 2016 m.
Griovys V-5-1 griovio ilgis 0,270 km	PK 0+00 – 2+27	0%	2%	1%	0%	5%	5%	0%	2%	rekonstruota 2023 m.
Griovys V-5-2 ^a griovio ilgis 0,311 km	PK 0+00 – 3+11	0%	3%	2%	0%	10%	10%	0%	2%	rekonstruota 2016 m.

Griovys V-5-3 griovio ilgis 0,496 km	PK 0+00 – 4+96	0%	3%	5%	3%	20%	20%	0%	2%	rekonstruota 2016 m.
--	-------------------	----	----	----	----	-----	-----	----	----	-------------------------

Šiaulių rajono savivaldybės administracijos
Žemės ūkio skyriaus
vyriausiasis specialistas

Remigijus Baranauskas

Techninis prižiūrėtojas

Remigijus Baranauskas
At.Nr.S-516-M, Nr.21674

(savivaldybės melioracijos specialisto
pareigos)



(vardas ir pavardė)

Valstybei nuosavybės teise priklausančių melioracijos statinių ir melioracijos sistemų naudojimo ir priežiūros, būklės vertinimo, darbų apimčių nustatymo, melioracijos sistemų apsaugos, melioracijos darbų finansavimo ir melioracijos statinių nurašymo taisyklių
2 priedas

(Melioracijos statinių grioviuose techninės būklės vertinimo akto forma)

ŠIAULIŲ RAJONO SAVIVALDYBĖS ADMINISTRACIJOS ŽEMĖS ŪKIO SKYRIUS
MELIORACIJOS STATINIŲ GRIOVIUOSE TECHNINĖS BŪKLĖS ĮVERTINIMO
AKTAS

2025 m. rugpjūčio 5 Nr. 2

Vijolių kaimas
(dokumento sudarymo vieta)

Voveriškių kadastrinė vietovė, melioracijos projektas Nr. 3

Melioracijos statinių pavadinimas, piketas	Būklė		Reikia		Numatomų atlikti darbų trumpas aprašymas	Pastabos / išvados
	gera	bloga	remonto	rekonstravimo		
1	2	3	4	5	6	7
Pralaidos Vijolės up. PK 57+21 Gr.Nr.V-5 PK 2+24 Gr.Nr. V-5-1 PK 1+47	G G G					
Tiltai						
Lieptai						
Greitvietės, slenksčiai						
Latakai						
Drenažo žiotys sistemos Nr.19,Nr.4*, Nr. 29, Nr. 38, Nr. 36	G					
Kiti statiniai Vandens nuleistuvai sistemos Nr.3, Nr.4	G					

Šiaulių rajono savivaldybės administracijos
Žemės ūkio skyriaus
vyriausiasis specialistas

Remigijus Baranauskas

(savivaldybės melioracijos specialisto pareigos)



Techninis priežiūrėtojas

Remigijus Baranauskas
At.Nr.S-516-M, Nr.21674

(vardas ir pavardė)

Priedo pakeitimai:
Nr. 3D-154, 2024-03-01, paskelbta TAR 2024-03-01, i. k. 2024-03022

Valstybei nuosavybės teise priklausančių melioracijos statinių ir melioracijos sistemų naudojimo ir priežiūros, būklės vertinimo, darbų apimčių nustatymo, melioracijos sistemų apsaugos, melioracijos darbų finansavimo ir melioracijos statinių nurašymo taisyklių
3 priedas

(Drenažo sistemos ir jų elementų techninės būklės vertinimo akto forma)

ŠIAULIŲ RAJONO SAVIVALDYBĖS ADMINISTRACIJOS ŽEMĖS ŪKIO SKYRIUS

DRENAŽO SISTEMOS IR JŲ ELEMENTŲ TECHNINĖS BŪKLĖS
VERTINIMO AKTAS

2025 m. rugpjūčio 5 Nr. 3

Vijolių kaimas
(dokumento sudarymo vieta)

Voveriškių kadastrinė vietovė, melioracijos projektas Nr. 3

Pavadinimas	Mato vnt.	Kiekis	Konstrukcija	Būklė		Pastabos / išvados
				Gera	Bloga	
1	2	3	4	5	6	7
Drenažas	km	2,80	moliniai	G		
Šuliniai	vnt.	-	-			
Vandens nuleistuvai	vnt.	2	g/b	G		
Inovatyvūs šuliniai (regulatoriai)	vnt.	-	-			
Drenažo žiotys	vnt.	5	plastikiniai	G		
Žiočių latakai	m	5	secudran	G		
Kanalizuoti grioviai	km	-	-			
Kiti melioracijos statiniai		-	-			

Šiaulių rajono savivaldybės administracijos
Žemės ūkio skyriaus
vyriausiasis specialistas

Remigijus Baranauskas
(savivaldybės melioracijos specialisto pareigos)

Techninis prižiūrėtojas

Remigijus Baranauskas
At.Nr.S-516-M, Nr.21674

(vardas ir pavardė)

Priedo pakeitimai:

Nr. 3D-154, 2024-03-01, paskelbta TAR 2024-03-01, i. sk. 3923



**ŠIAULIŲ RAJONO SAVIVALDYBĖS ADMINISTRACIJOS
ŽEMĖS ŪKIO SKYRIUS**

AIŠKINAMASIS RAŠTAS

**ŠIAULIŲ RAJONO SAVIVALDYBĖS TARYBOS 2025 M. RUGSĖJO 9 D. SPRENDIMO
PROJEKTUI „DĖL ŠIAULIŲ RAJONO SAVIVALDYBĖS TARYBOS 2024 M.
LAPKRIČIO 19 D. SPRENDIMO NR. T-386 „DĖL SUTIKIMO PERDUOTI VALSTYBĖS
TURTA ŠIAULIŲ MIESTO SAVIVALDYBEI“ PAKEITIMO“**

2025 m. d. Nr. T-
Šiauliai

1. Tarybos sprendimo projekto parengimo tikslas – perduoti Šiaulių miesto savivaldybei valstybei nuosavybės teise priklausančius ir šiuo metu Šiaulių rajono savivaldybės patikėjimo teise valdomus ir naudojamus melioracijos ir hidrotechnikos statinius (pagal sąrašą) esančius Šiaulių miesto savivaldybės teritorijoje.

2. Tarybos sprendimo projektas parengtas vadovaujantis:

Lietuvos Respublikos vietos savivaldos įstatymo 7 straipsnio 24 punktu, 64 straipsnio 1 dalimi,

Lietuvos Respublikos melioracijos įstatymo 7 straipsnio 3 dalimi,

Lietuvos Respublikos Šiaulių miesto ir Šiaulių rajono savivaldybių teritorijų ribų keitimo įstatymo 1 ir 2 straipsniais,

Lietuvos Respublikos Vyriausybės 2024 m. birželio 12 d. nutarimu Nr. 496 „Dėl Šiaulių miesto savivaldybės Žaliūkių kaimo panaikinimo ir Šiaulių miesto teritorijos ribų nustatymo“.

Šiaulių rajono savivaldybės patikėjimo teise valdomų valstybei priklausančių melioracijos statinių Žaliūkių kaime perduodamų statinių sąrašas:

- Nusausintos žemės plotas 139,02 ha, iš jos drenažu 126,50 ha
- Drenažo tinklas 2,80 km:
- rinktuvai 2,80 km
- Magistraliniai grioviai 4,24 km
- Hidrotechniniai statiniai:
- pralaidos 3 vnt.
- vandens nuleistuvai 2 vnt.
- drenažo žiotys 5 vnt.

Patvirtinus šį sprendimą būtų išspręstas turto perdavimas pagal teritorinį priklausomumą.

3. Patvirtinus šį Tarybos sprendimo projektą numatomos teigiamos pasekmės: galimybė Šiaulių miesto savivaldybei naudotis ir disponuoti melioracijos statiniais Žaliūkių kaime.

4. Sprendimas korupcijos apraiškoms sąlygų nesudarys.

5. Papildomai priimti Savivaldybės teisės aktų, siekiant įgyvendinti Savivaldybės tarybos sprendimą, nereikės.

6. Sprendimo įgyvendinimui Savivaldybės biudžeto lėšų reikės.

7. Tarybos sprendimo projektas derintas su Bendrųjų reikalų skyriumi, Finansų skyriumi, ir gautas teigiamas suderinimas.


8. Sprendimas įsigalioja jo pasirašymo dieną.

PRIDEDAMA. VĮ Žemės ūkio duomenų centro rašto nuorašas, 6 lapai.

Žemės ūkio skyriaus vyriausiasis specialistas

Remigijus Baranauskas

Žaliūkių kaimo melioracijos statinių planas M1:5000

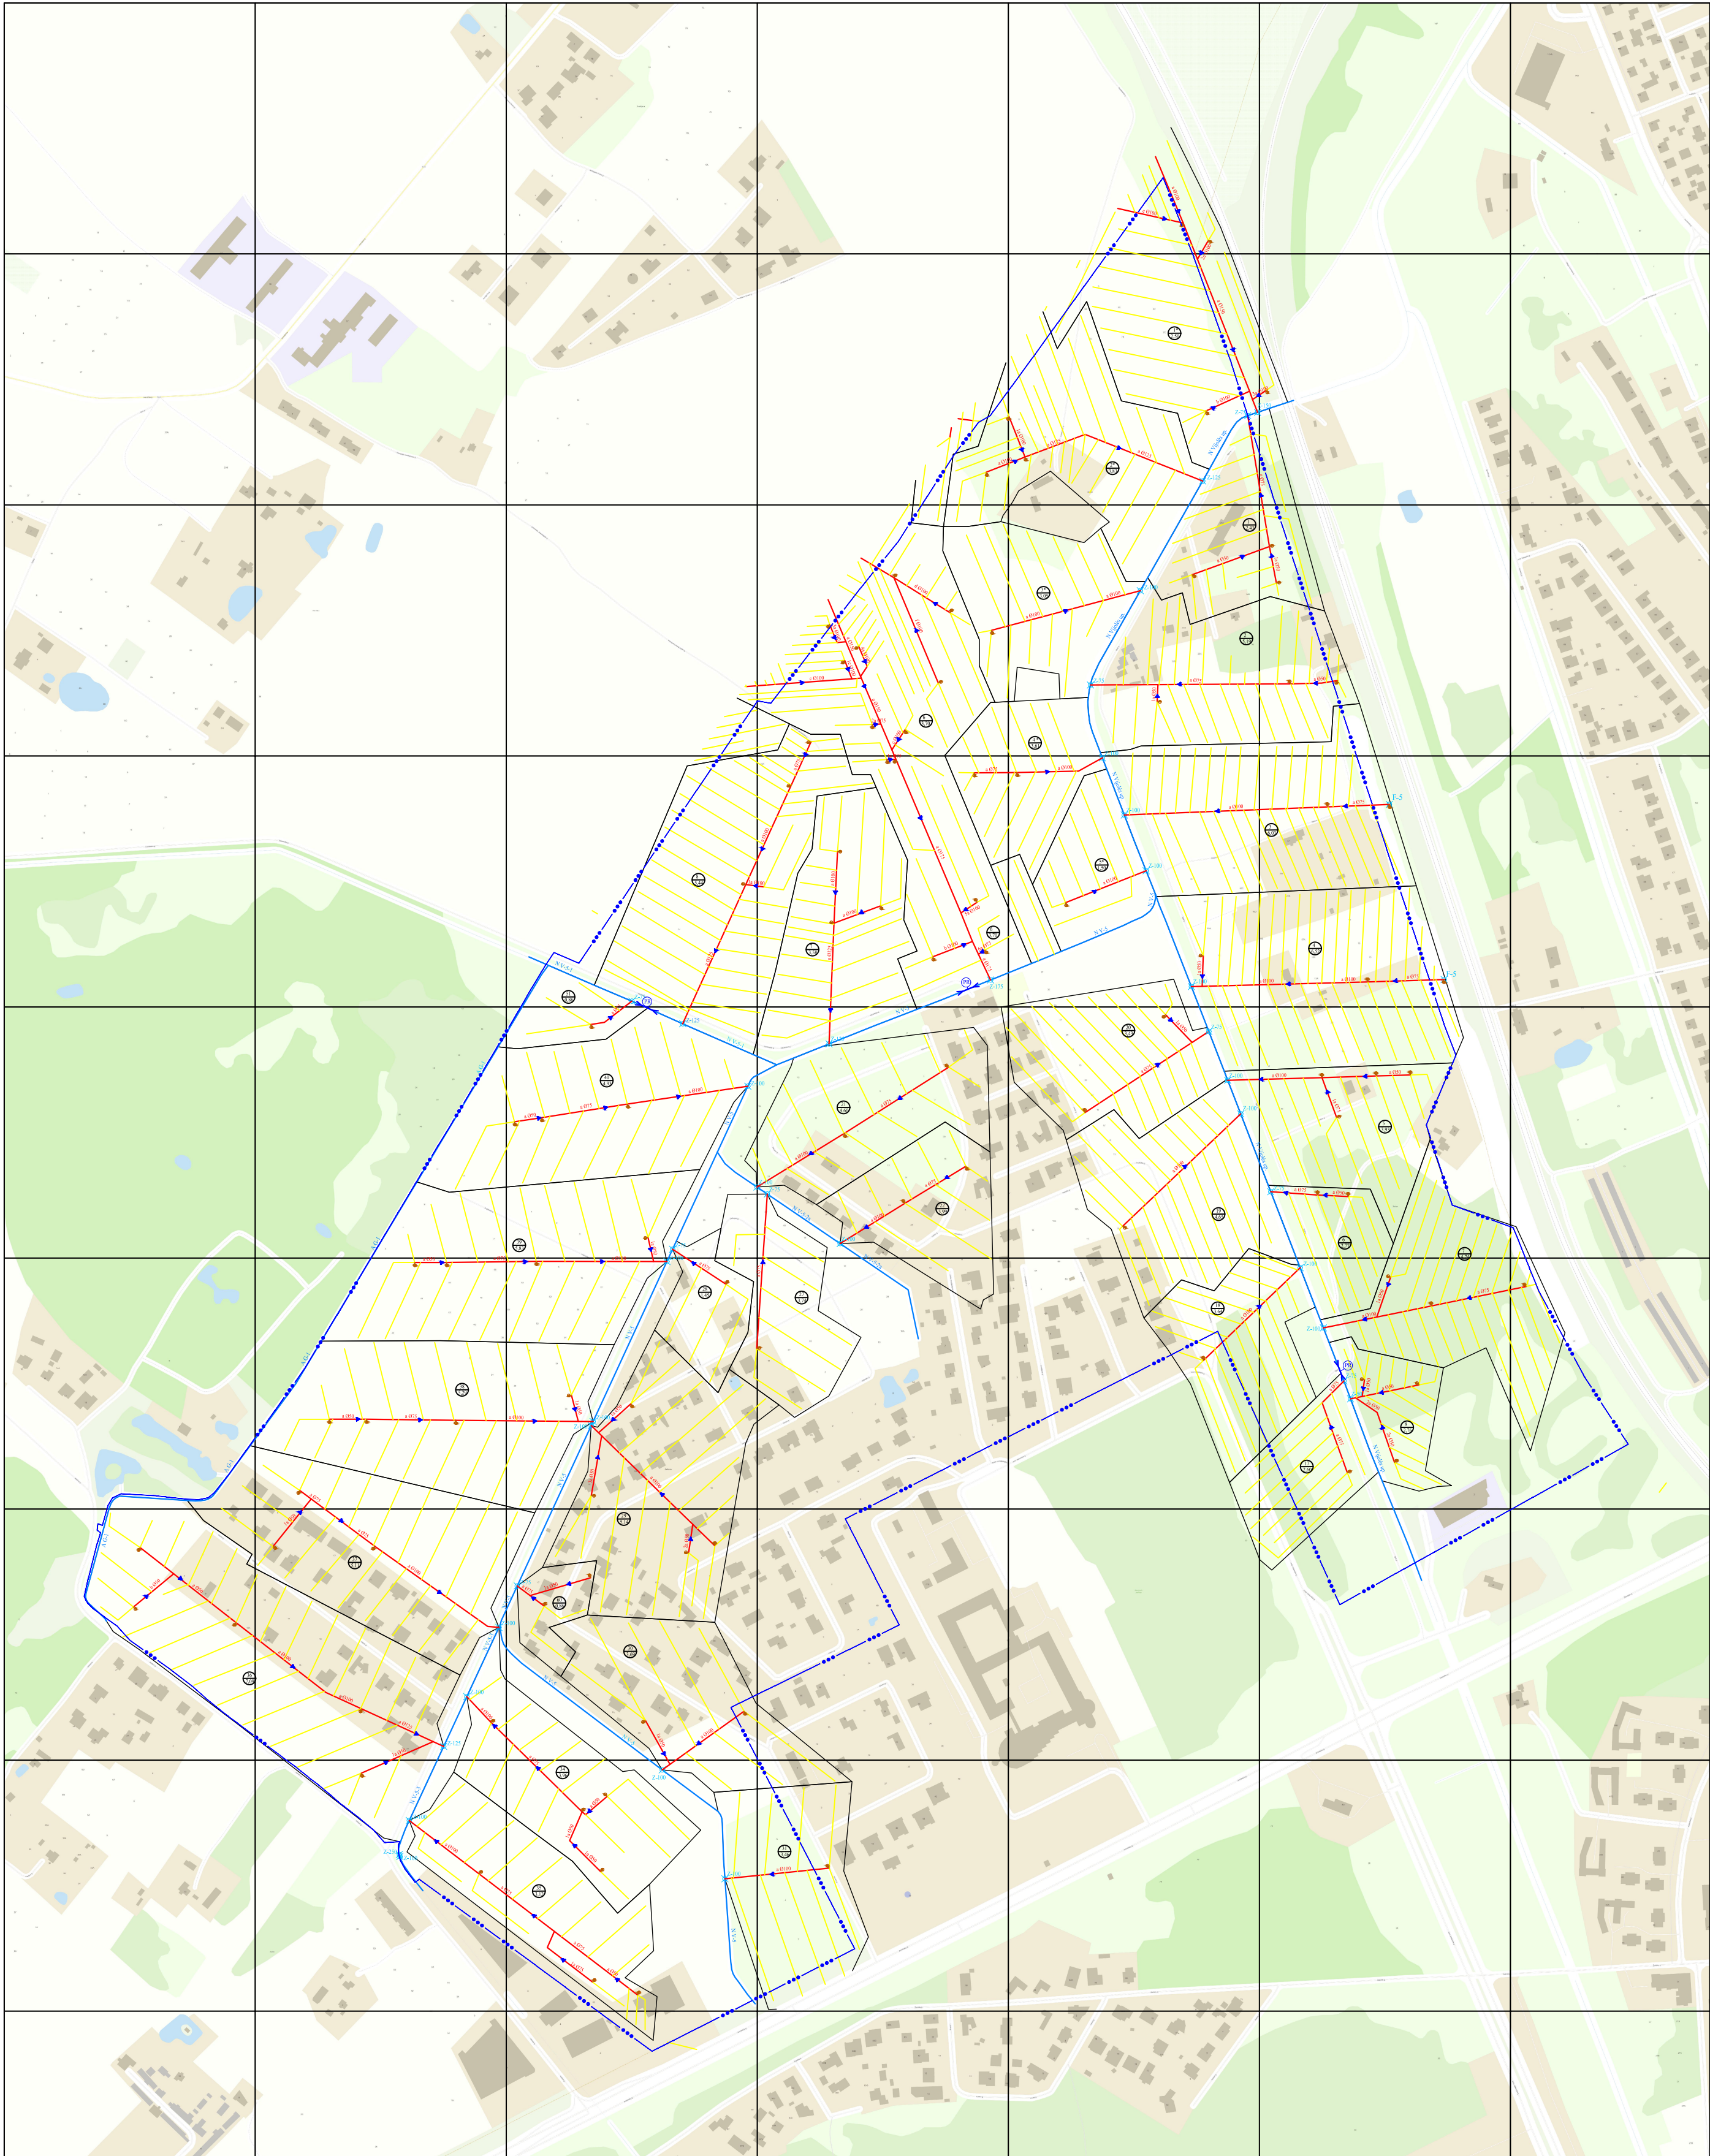

Sutartiniai ženklai

- Miesto sklypo riba
- Sausintuvas
- Rinktuvas
- Drenazo sistemos Nr.
- Sistemos plotas, ha
- Vandens nuleistuvai
- Pralaida
- Apsauginis griovys
- Magistralinis griovys
- Žiotys



UŽDAROJI AKCINĖ BENDROVĖ "ŠIAULIŲ HIDROPROJEKTAS"		INV.Nr.	
Žaliūkių kaimo melioracijos statinių planas	Direktorius	G. Leščinskas	2024-09
	Braižė	M. Šukytė	2024-09
Planas	M 1:5000	Lapas 1	Lapų sk. 1

DETALŪS METADUOMENYS	
Dokumento sudarytojas (-ai)	Šiaulių rajono savivaldybės administracija 188726051, Vilniaus g. 263, 76337 Šiauliai
Dokumento pavadinimas (antraštė)	DĖL SUTIKIMO PERDUOTI VALSTYBĖS TURTĄ ŠIAULIŲ MIESTO SAVIVALDYBEI
Dokumento registracijos data ir numeris	2025-09-11 Nr. S-2347(3.34 Mr)
Dokumento gavimo data ir dokumento gavimo registracijos numeris	–
Dokumento specifikacijos identifikavimo žymuo	ADOC-V1.0
Parašo paskirtis	Pasirašymas
Parašą sukūrusio asmens vardas, pavardė ir pareigos	Gipoldas Karklelis, Savivaldybės administracijos direktorius
Sertifikatas išduotas	GIPOLDAS KARKLELIS LT
Parašo sukūrimo data ir laikas	2025-09-11 15:39:09 (GMT+03:00)
Parašo formatas	XAdES-T
Laiko žymoje nurodytas laikas	2025-09-11 15:39:19 (GMT+03:00)
Informacija apie sertifikavimo paslaugų teikėją	RCSC IssuingCA, VI Registru centras - i.k. 124110246 LT
Sertifikato galiojimo laikas	2024-01-19 10:44:32 – 2026-01-18 10:44:32
Informacija apie būdus, naudotus metaduomenų vientisumui užtikrinti	"Registravimas" paskirties metaduomenų vientisumas užtikrintas naudojant "RCSC IssuingCA-2, VI Registru Centras - i.k. 124110246 LT" išduotą sertifikatą "Dokumentų valdymo sistema Avilys, Šiaulių rajono savivaldybės administracija, į.k. 188726051 LT", sertifikatas galioja nuo 2024-12-18 11:42:09 iki 2027-12-18 11:42:09
Pagrindinio dokumento priedų skaičius	5
Pagrindinio dokumento pridedamų dokumentų skaičius	–
Priedamo dokumento sudarytojas (-ai)	–
Priedamo dokumento pavadinimas (antraštė)	–
Priedamo dokumento registracijos data ir numeris	–
Programinės įrangos, kuria naudojantis sudarytas elektroninis dokumentas, pavadinimas	Dokumentų valdymo sistema Avilys, versija 3.5.79.2
Informacija apie elektroninio dokumento ir elektroninio (-ių) parašo (-ų) tikrinimą (tikrinimo data)	Atitinka specifikacijos keliamus reikalavimus. Visi dokumente esantys elektroniniai parašai galioja (2025-09-11 16:32:01)
Paieškos nuoroda	–
Papildomi metaduomenys	Nuorašą suformavo 2025-09-11 16:32:02 Dokumentų valdymo sistema Avilys