


Žaliūkių kaimo melioracijos statinių planas M1:5000

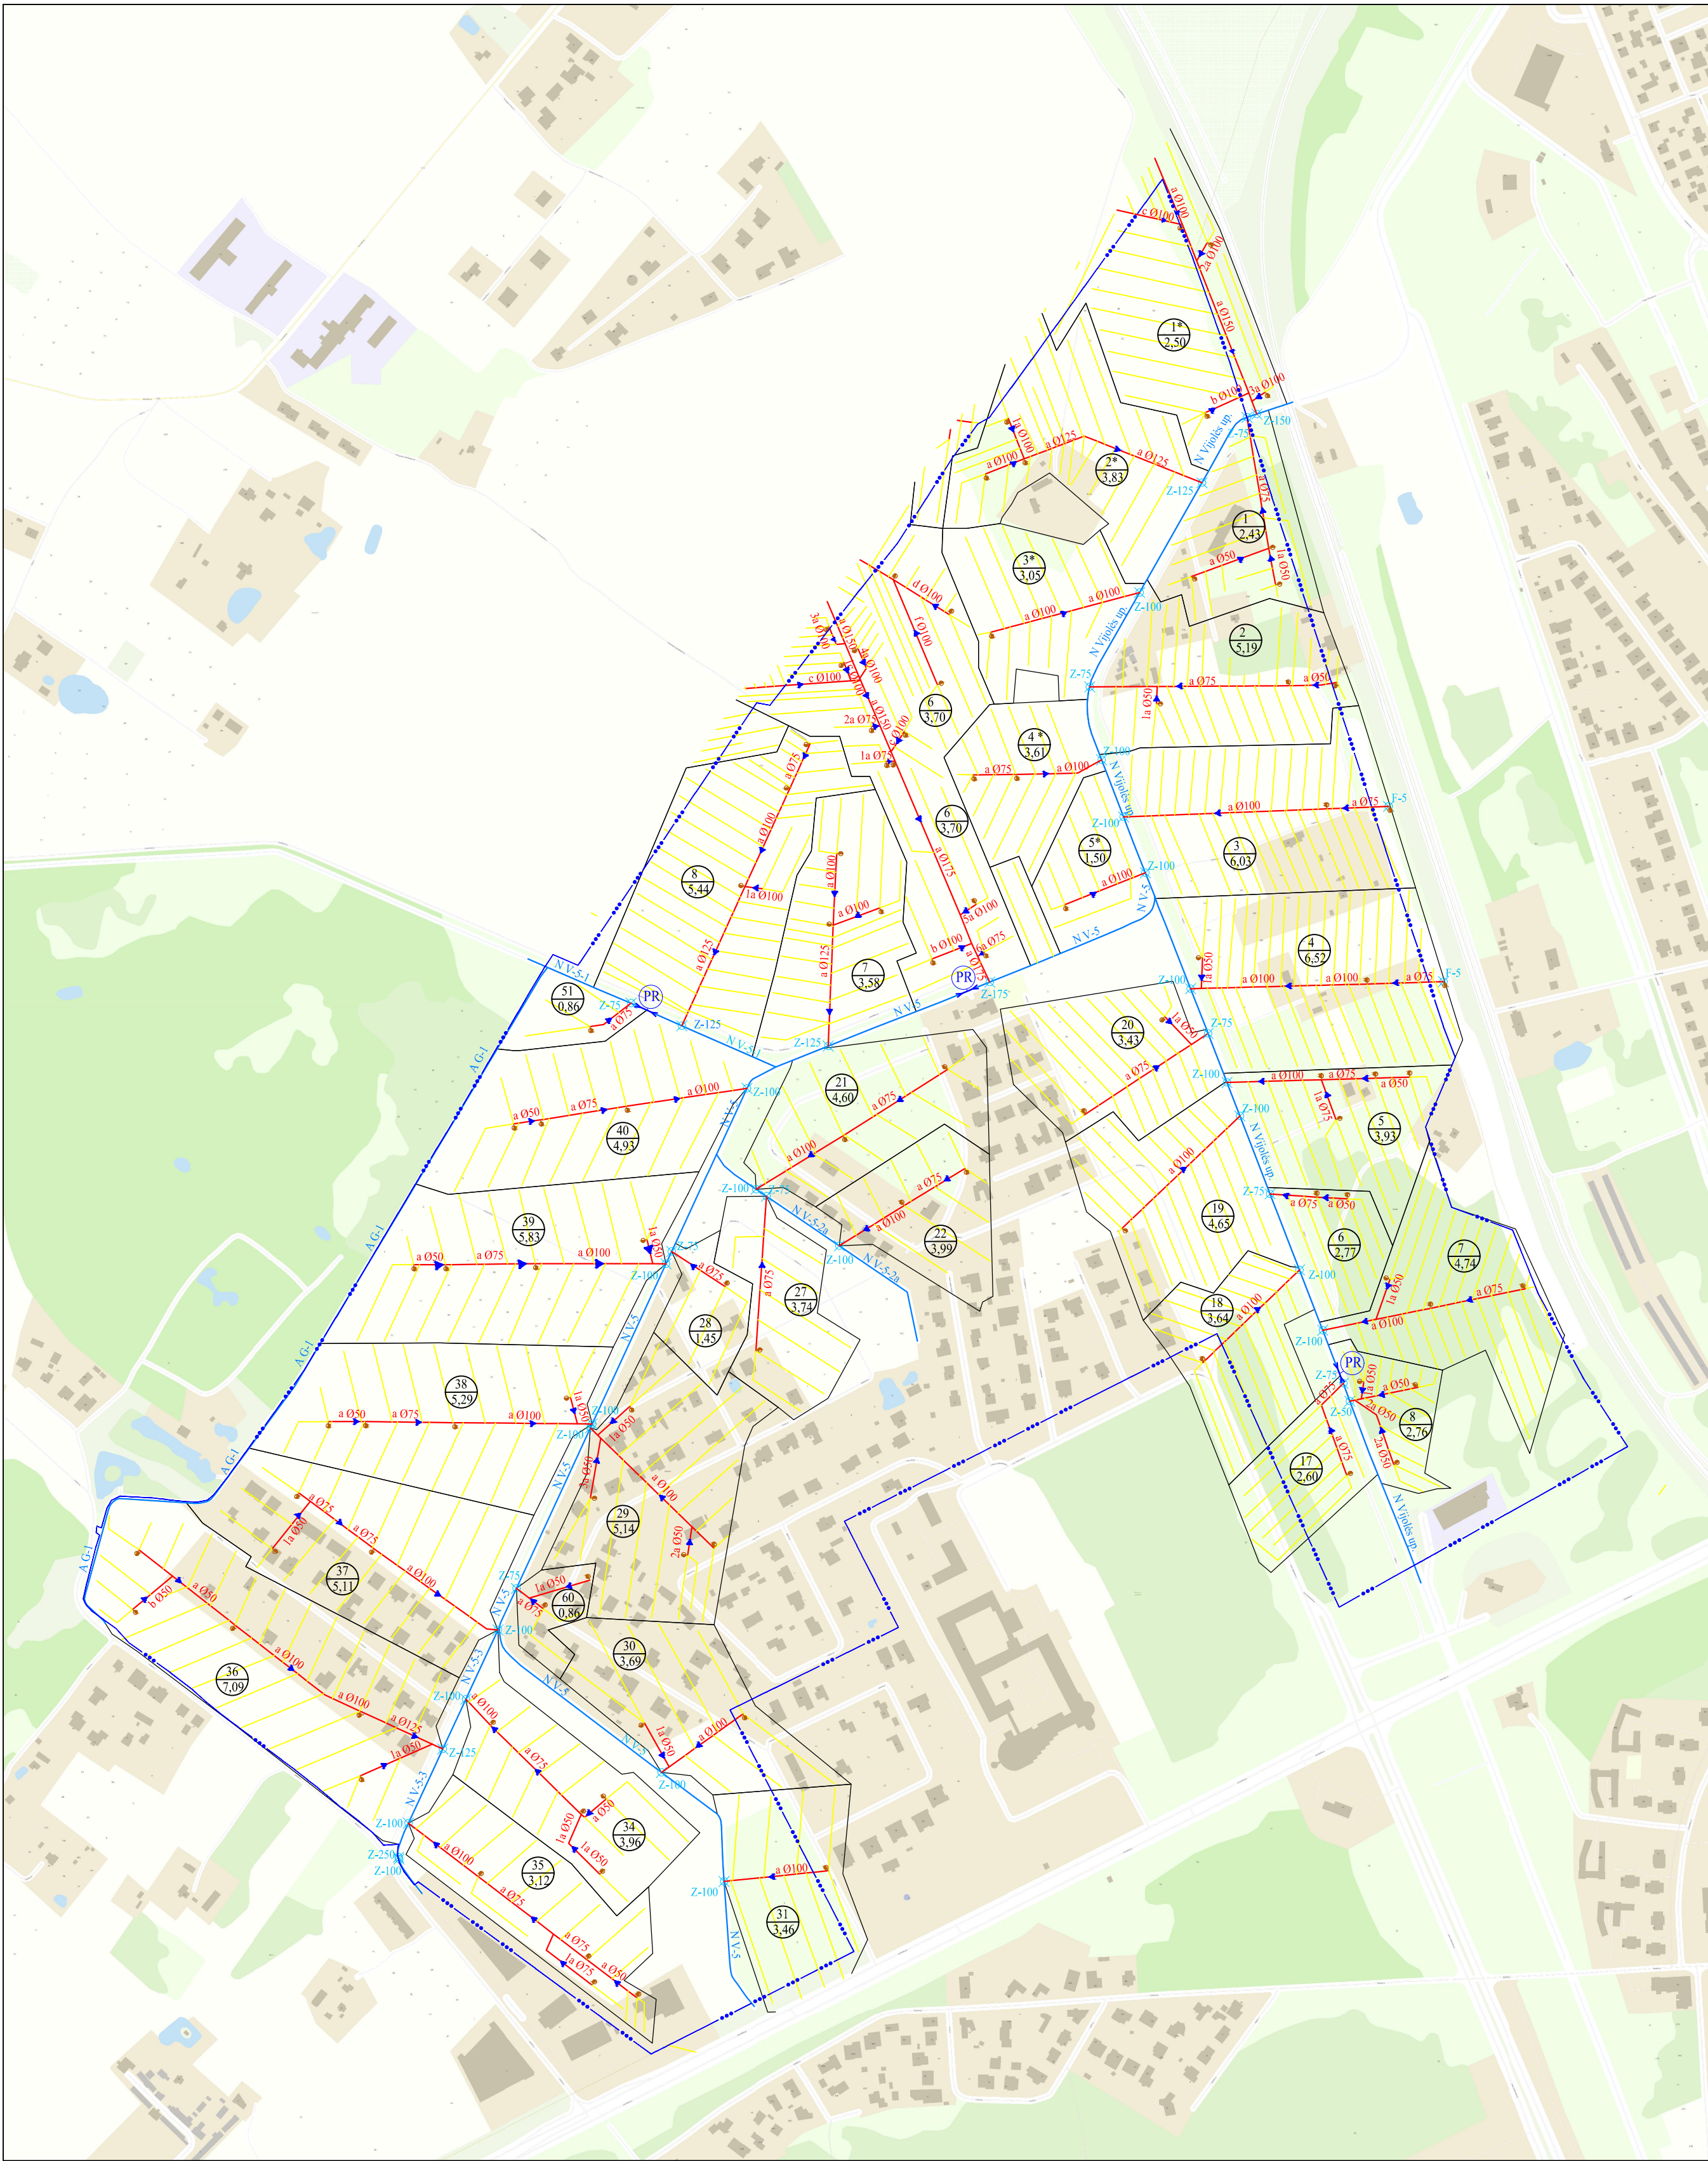

Sutartiniai ženklai

- Miesto sklypo riba

Sausintuvas

Rinktuvas

1

2,69

Drenažo sistemos Nr.

Sistemos plotas, ha
- F-5

Vandens nuleistuvai

PR

Pralaida

A G-1

Apsauginis griovys

N V-5


Magistralinis griovys

Z-100

Žiotys

Valstybei nuosavybės teise priklausantys melioracijos statiniai

1.	Drenažo tinklas (rinktuvai)	km	2,800
2.	Magistraliniai grioviai	km	4,24
3.	Hidrotechniniai statiniai (pralaidos)	vnt.	3
4.	Drenažo žiotys	vnt.	5
5.	Vandens nuleistuvai	vnt.	2

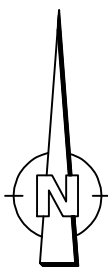

UŽDAROJI AKCINĖ BENDROVĖ "ŠIAULIŲ HIDROPROJEKTAS"		INV.Nr.	
Žaliūkių kaimo melioracijos statinių planas	Direktorius	G. Leščinskas	2024-09
	Braižė	M. Šukytė	2024-09
Planas	M 1:5000	Lapas 1	Lapų sk. 1