


KELIO PLANAS M 1:2000

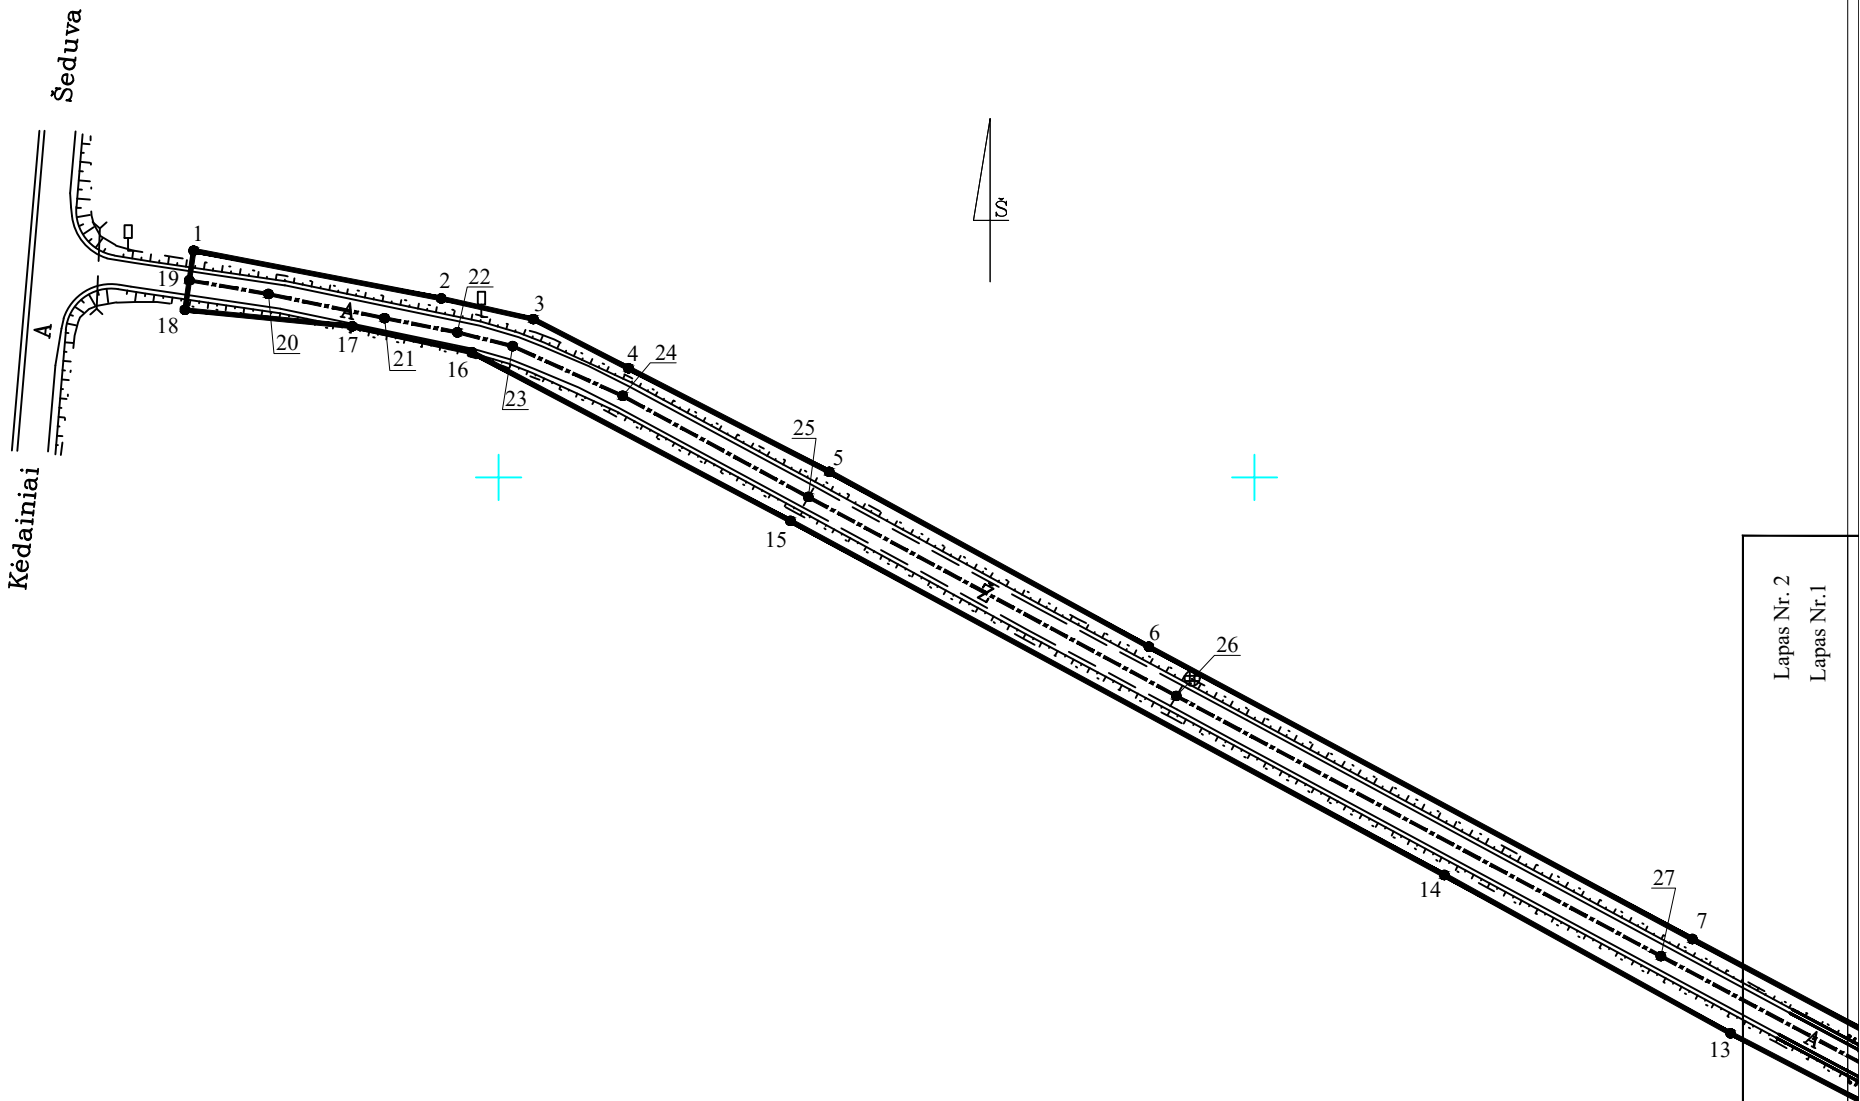

6170000.00
483600.00

Kelias (gatvė)	Krašto kelias nuo Šeduva–Jonava (nr. 144) iki kelio Baisiogala–Januškoniai–Šeduva (nr. 3417)
Kaimas (miestelis)	Januškonių k.
Miestas (rajonas)	Radviliškio rajonas
Savivaldybė	Radviliškio rajono

ALTAgis Aušros alėja 68–404, Šiauliai, Tel. (841) 55 33 33 El.p. altagis@altagis.lt Į/k 145624254 PVM LT 456242515 Matininko kvalifikacijos pažymėjimo Nr. 2M–M–631				
pareigos	parašas	v., pavardė	data	A.V.
Direktorius			2013–04–12	
Matininkė			2013–04–12	
Kadastro inž.			2013–04–12	
KOORDINAČIŲ SISTEMA			Lapų skaičius	
LKS–94			1	2