
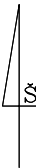


KELIO PLANAS M 1:2000

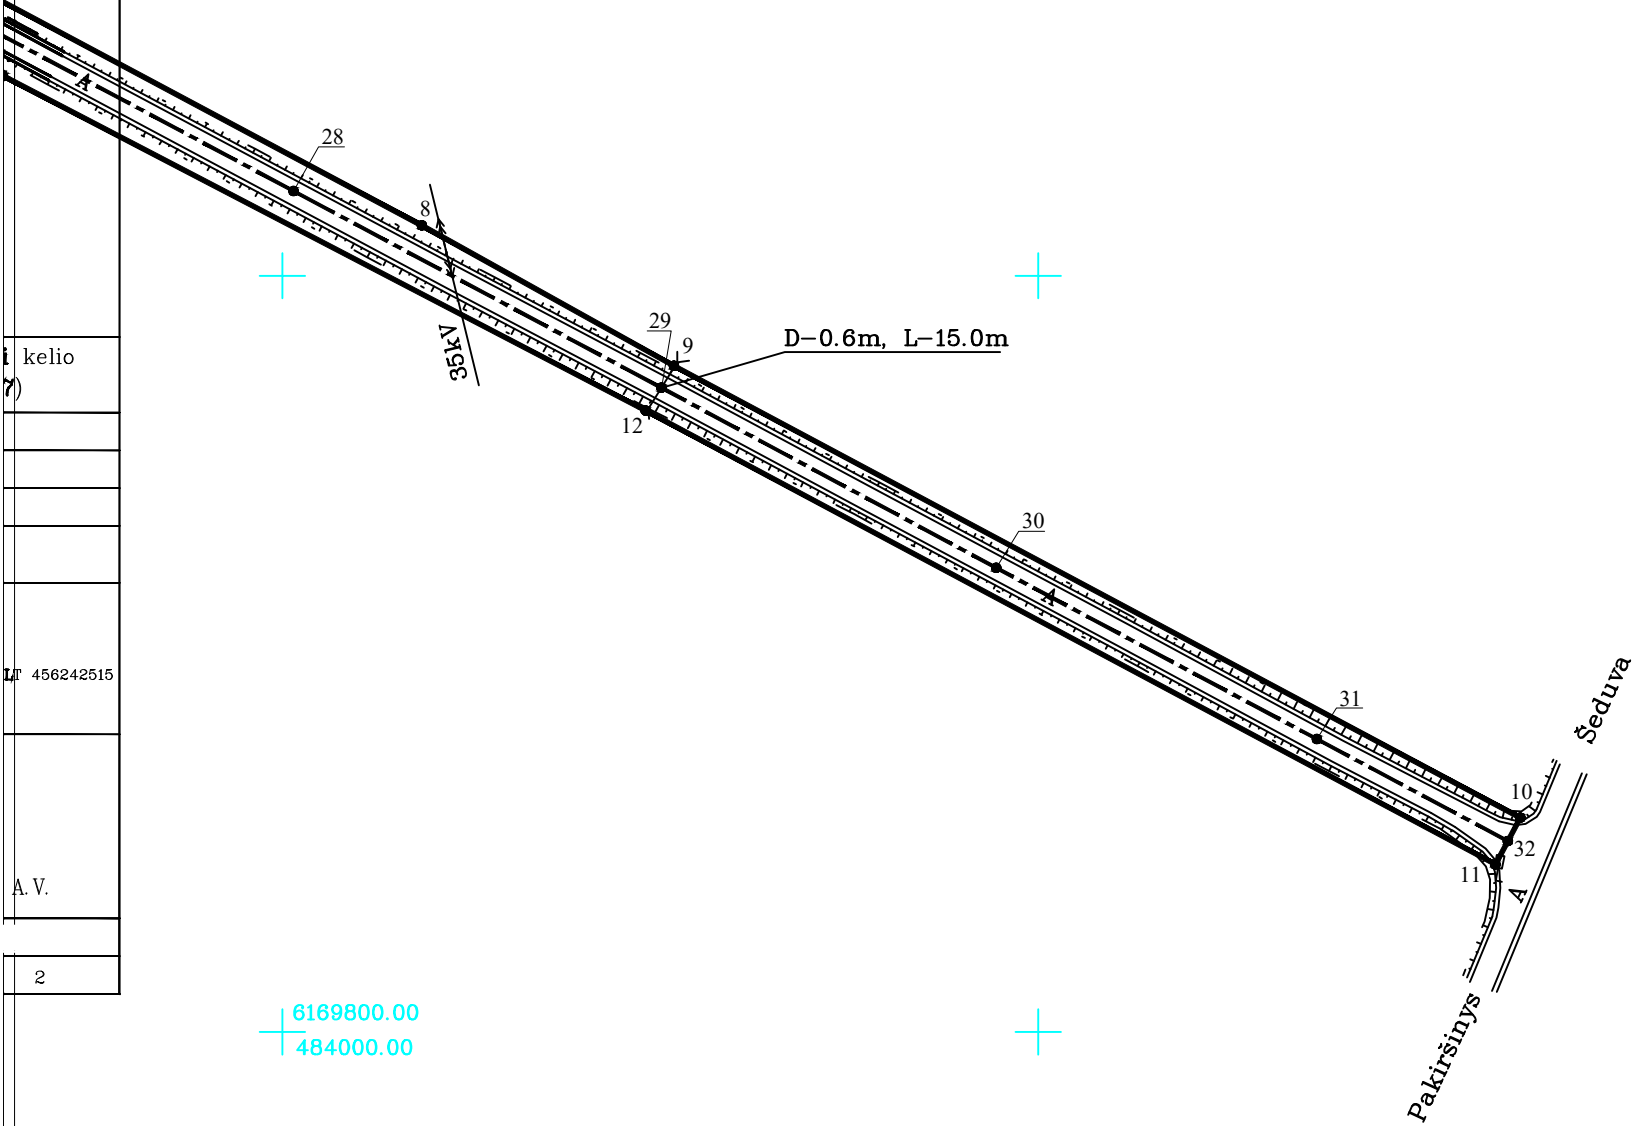

Kelias (gatvė)	Krašto kelias nuo Šeduva–Jonava (nr. 144) iki kelio Baisiogala–Januškoniai–Šeduva (nr. 3417)
Kaimas (miestelis)	Januškonių k.
Miestas (rajonas)	Radviliškio rajonas
Savivaldybė	Radviliškio rajono

ALTAgis

Aušros alėja 68–404, Šiauliai, Tel. (841) 55 33 33 El.p. altagis@altagis.lt Į/k 145624254 PVM LT 456242515

Matininko kvalifikacijos pažymėjimo Nr. 2M–M–631

pareigos	parašas	v., pavardė	data	A. V.
Direktorius			2013–04–12	
Matininkė			2013–04–12	
Kadastro inž.			2013–04–12	
KOORDINAČIŲ. SISTEMA			Lapų skaičius	
LKS–94			2	2