


1016467634

1016467634

2/63 - 0400

2/62 - 0020

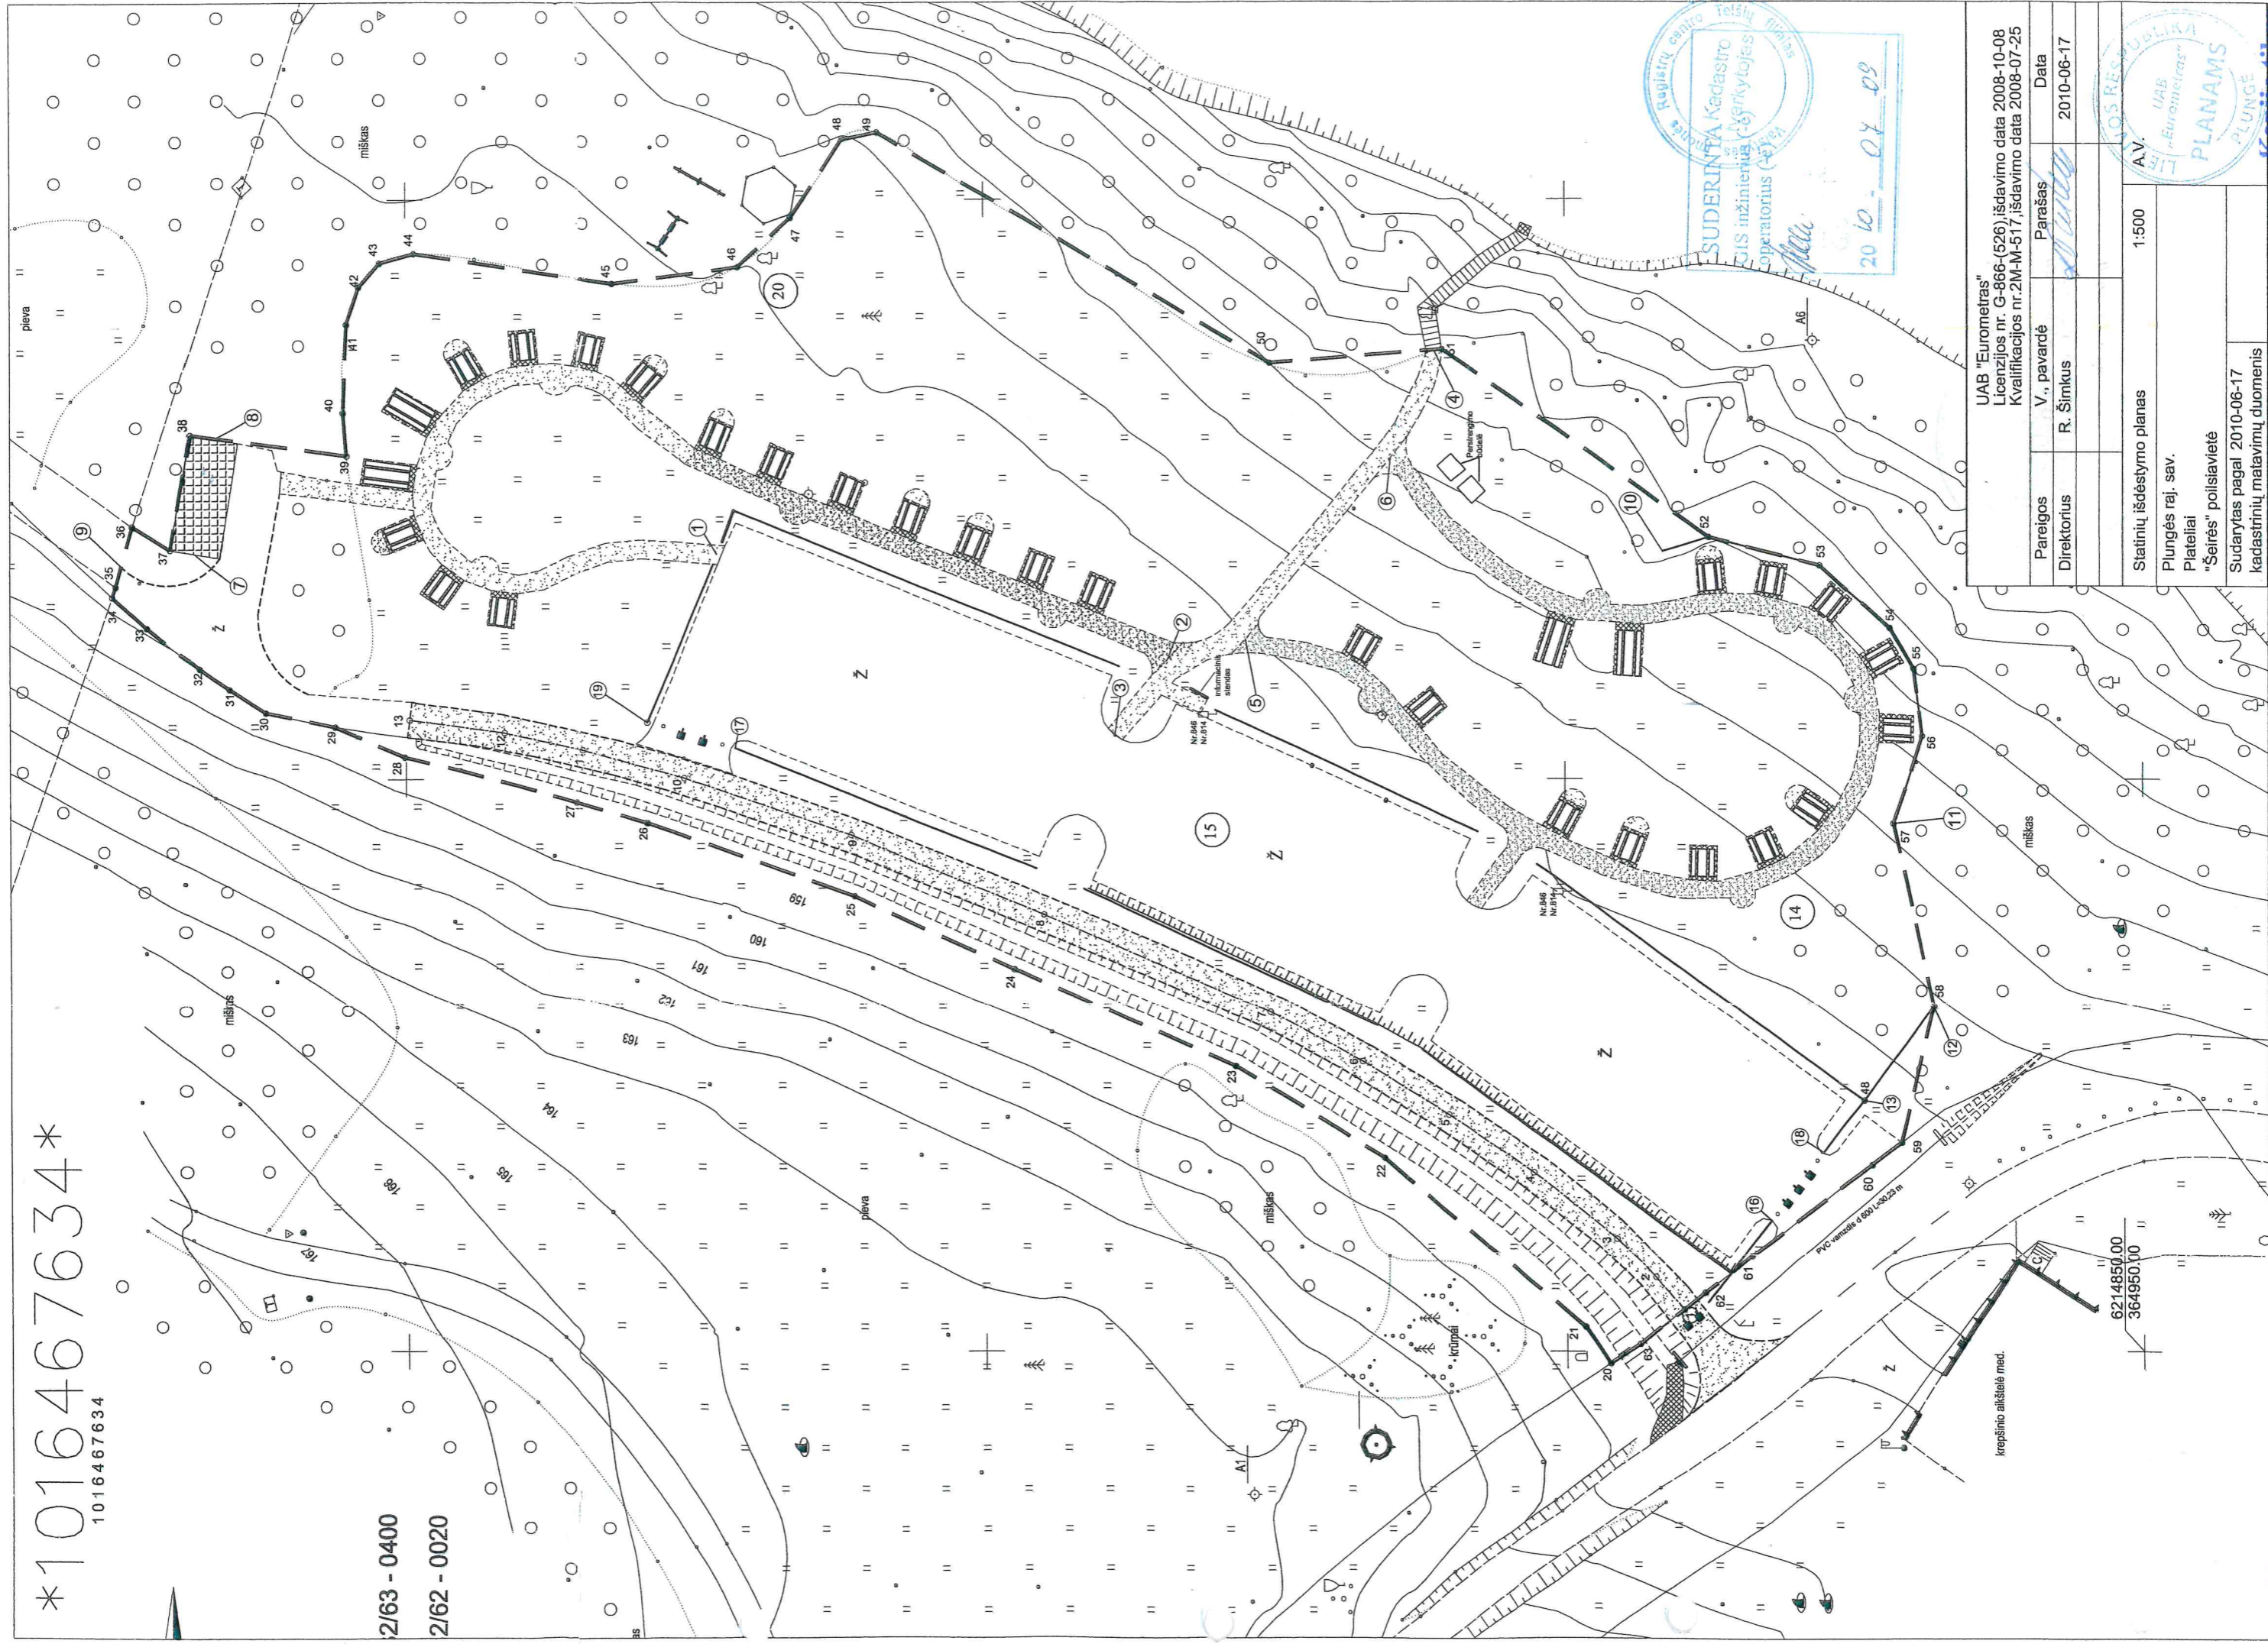

Registrų centras
Tėšlų filialas
SUDERINTA Kadastro
GIS inžinierius (įvertinąjas)
Operatorius (įrašė)
2010-04-09

UAB "Eurometras" Licenzijos nr. G-866-(526); išdavimo data 2008-10-08 Kvalifikacijos nr. 2M-M-517; išdavimo data 2008-07-25			
Pareigos	V., pavadė	Parašas	Data
Direktorius	R. Šimkus		2010-06-17
Statinių išdėstymo planas		1:500	
Plungės raj. sav.		A.V.	
Plateliai		"Eurometras"	
"Seris", polisiavietė		PLANAMS	
Sudarytas pagal 2010-06-17		PLUNGĖ	
kadastrinių matavimų duomenis		Kopija tikra	